
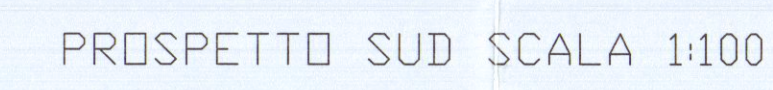
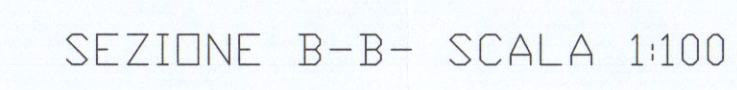
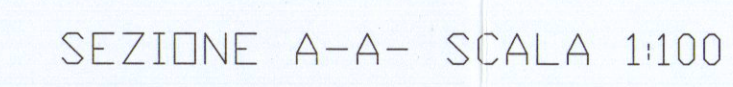


CLASSIFICAZIONE DELL'IMMOBILE: ZONA AGRICOLA

- distanza dai confini > a ml. 5.00;
- distanza tra i fabbricati > ai 10 ml.;
- H MAX = ml. 7.50.

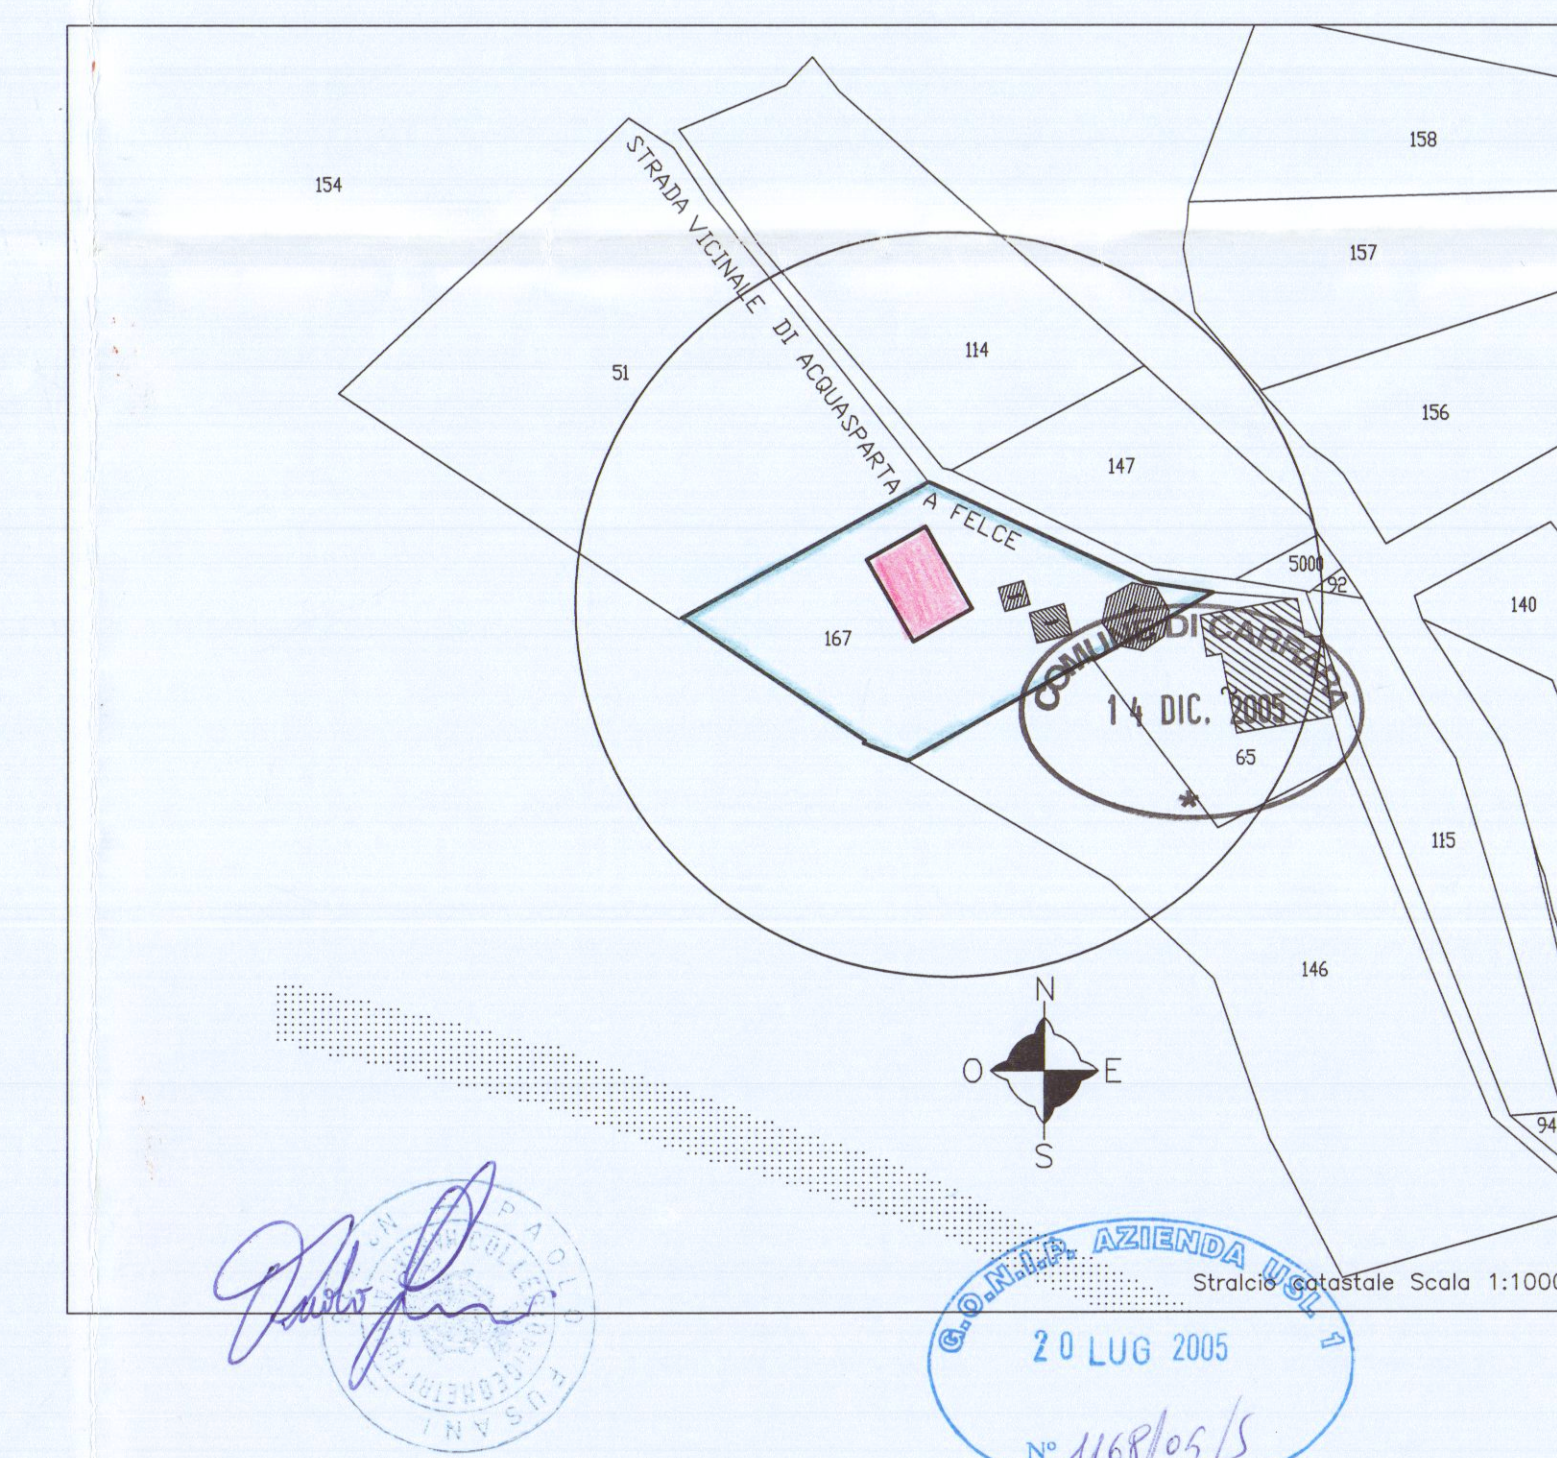

PIANO TERRA  
Sup./mq. Altezza/ml. Vol./mc.

$$1) 12,35 \times 9,90 = 101,91 \text{ mq.}$$
$$\text{Volume} = 10,91 \text{ m}^3 \times H=3,27 \text{ mt.} = 356,89$$


Via Volpi n.9, 54036, Marina di Carrara (MS), Tel. 0585/786790

UBICAZIONE:  
Loc. Campocecina Via Acquasparta 4 Carrara (MS)

|                                                                 |                                    |
|-----------------------------------------------------------------|------------------------------------|
| di scuderia a servizio di<br>azienda agricola di<br>allevamento | Dati Catastali<br>Fg. 6, Mapp. 167 |
|-----------------------------------------------------------------|------------------------------------|

|         |                                                    |
|---------|----------------------------------------------------|
| Titolo: | Committente<br><i>Dr.</i> Sig.ra Lattanzi Maurizio |
|---------|----------------------------------------------------|

Piante, Sezioni, Prospetti Planimetria Catastale

|                                                              |        |         |      |      |
|--------------------------------------------------------------|--------|---------|------|------|
| stralci, informativa di P.R.G.C.<br>scale 1:100 1:2000/1:500 | Scala: | Formato | Data | File |
|--------------------------------------------------------------|--------|---------|------|------|

SCUDERIA CON BOX DOPPI

PIANTA PIANO TERRA Scala 1:100