


PROGETTO IN SANATORIA FABBRICATO SITO IN MARINA
DI CARRARA VIA VIC. BULDERINI DI PROP. :

SIG. RA PEGORARO ANGELA.


COMUNE DI CARRARA
ELABORATO GRAFICO
ALLEGATO ALLA CONG. ED.
RILASCIATA IN SANATORIA
L. N° 47 DEL 28/2/85

SCALA 1/100

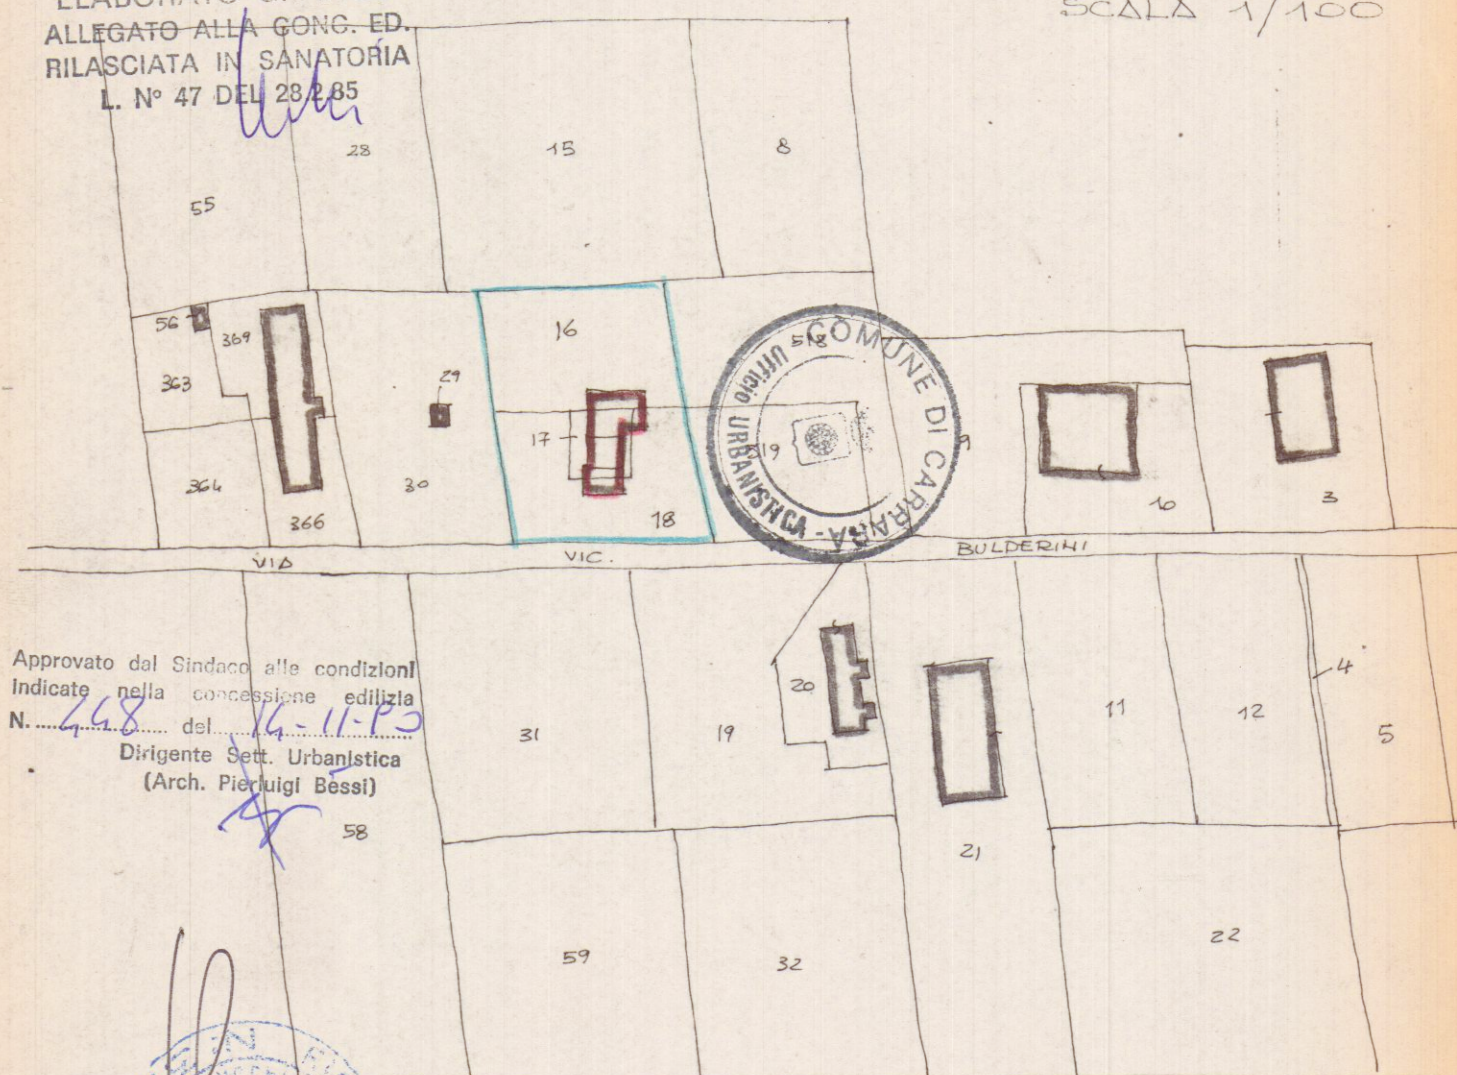


Approvato dal Sindaco alle condizioni
Indicate nella concessione edilizia
N. 248 del 16/1/75
Dirigente Sett. Urbanistica
(Arch. Pierluigi Bessi)


STRALCIO PLANIMETRICO 1/1000
FOGLIO 89 MAPPA 16-17-18

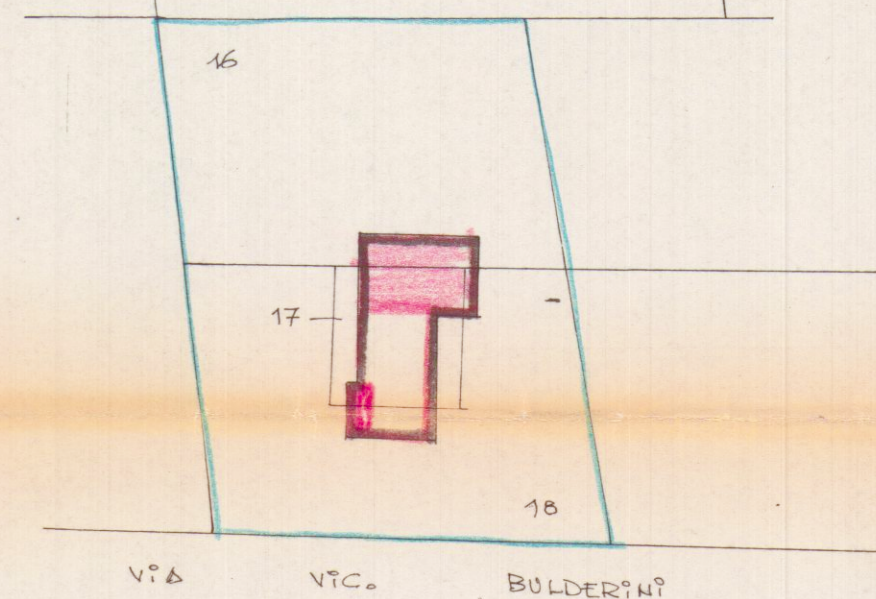


PARTICOLARE 1/500

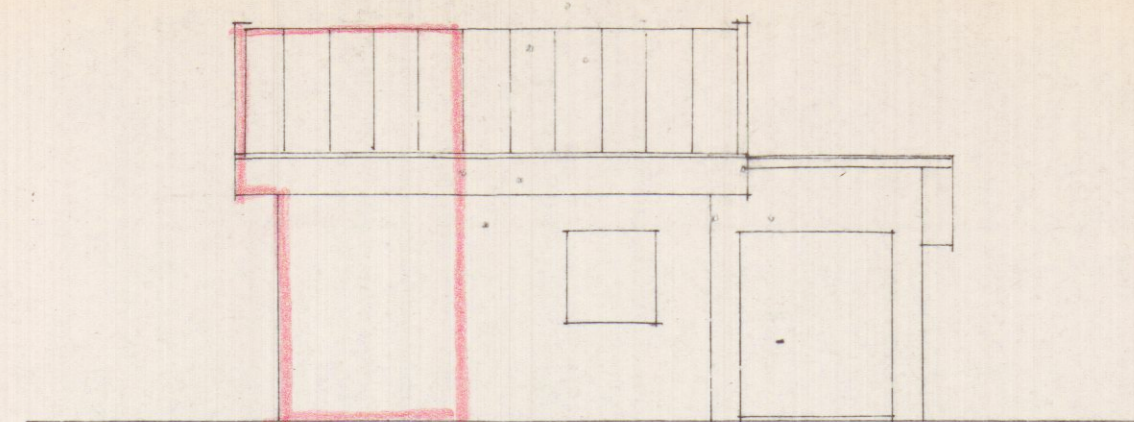


PROSPETTO EST

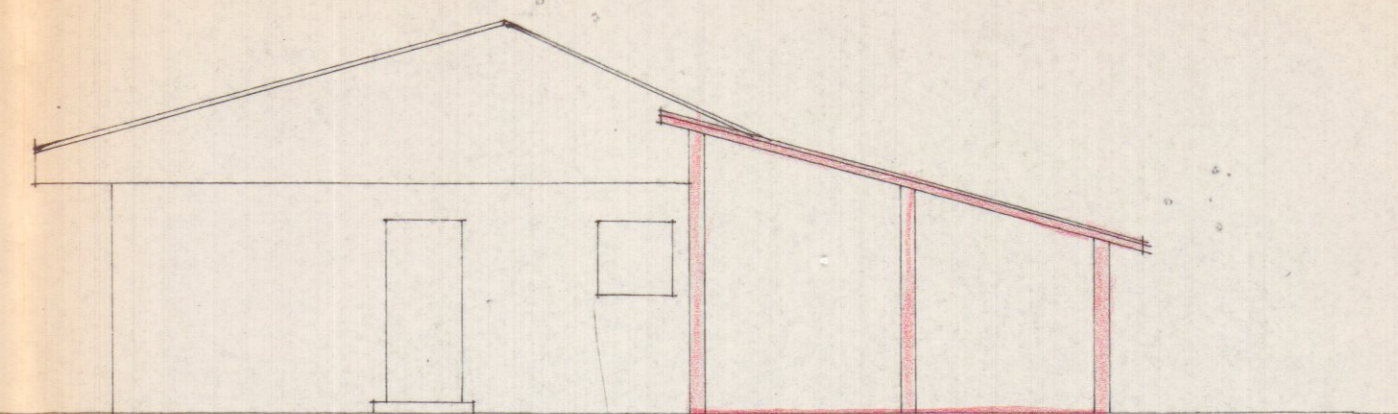


PROSPETTO NORD

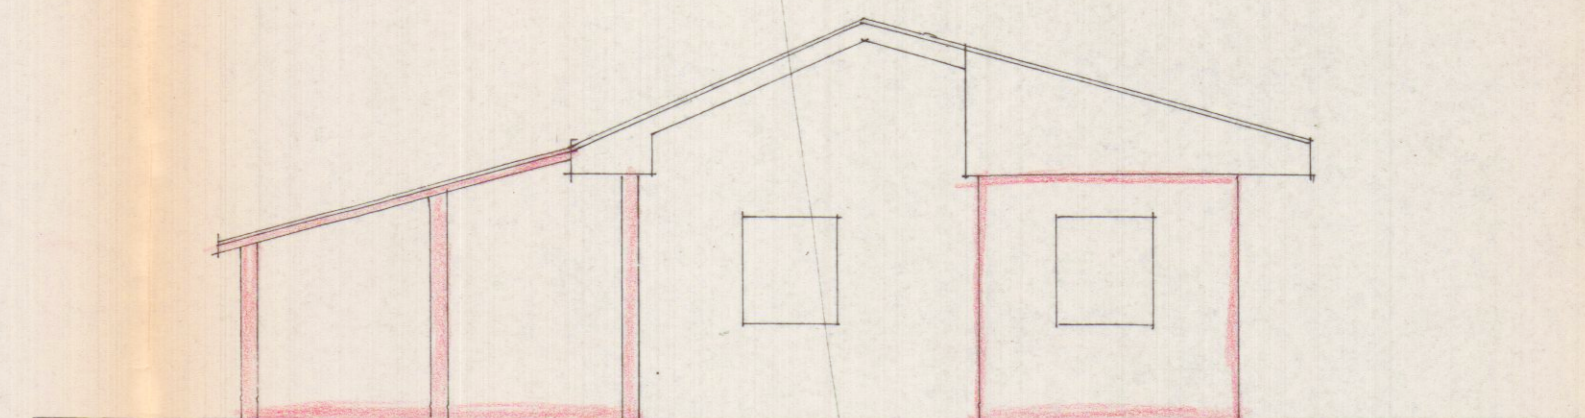


PROSPETTO SUD

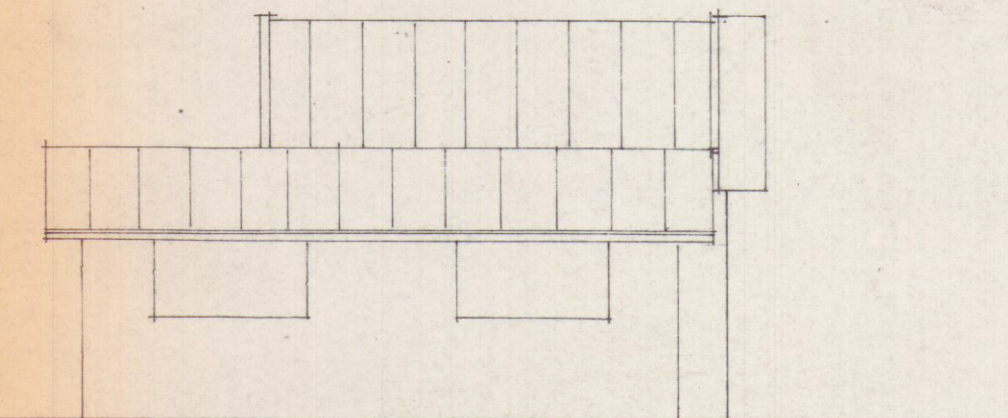

PROSPETTO OVEST

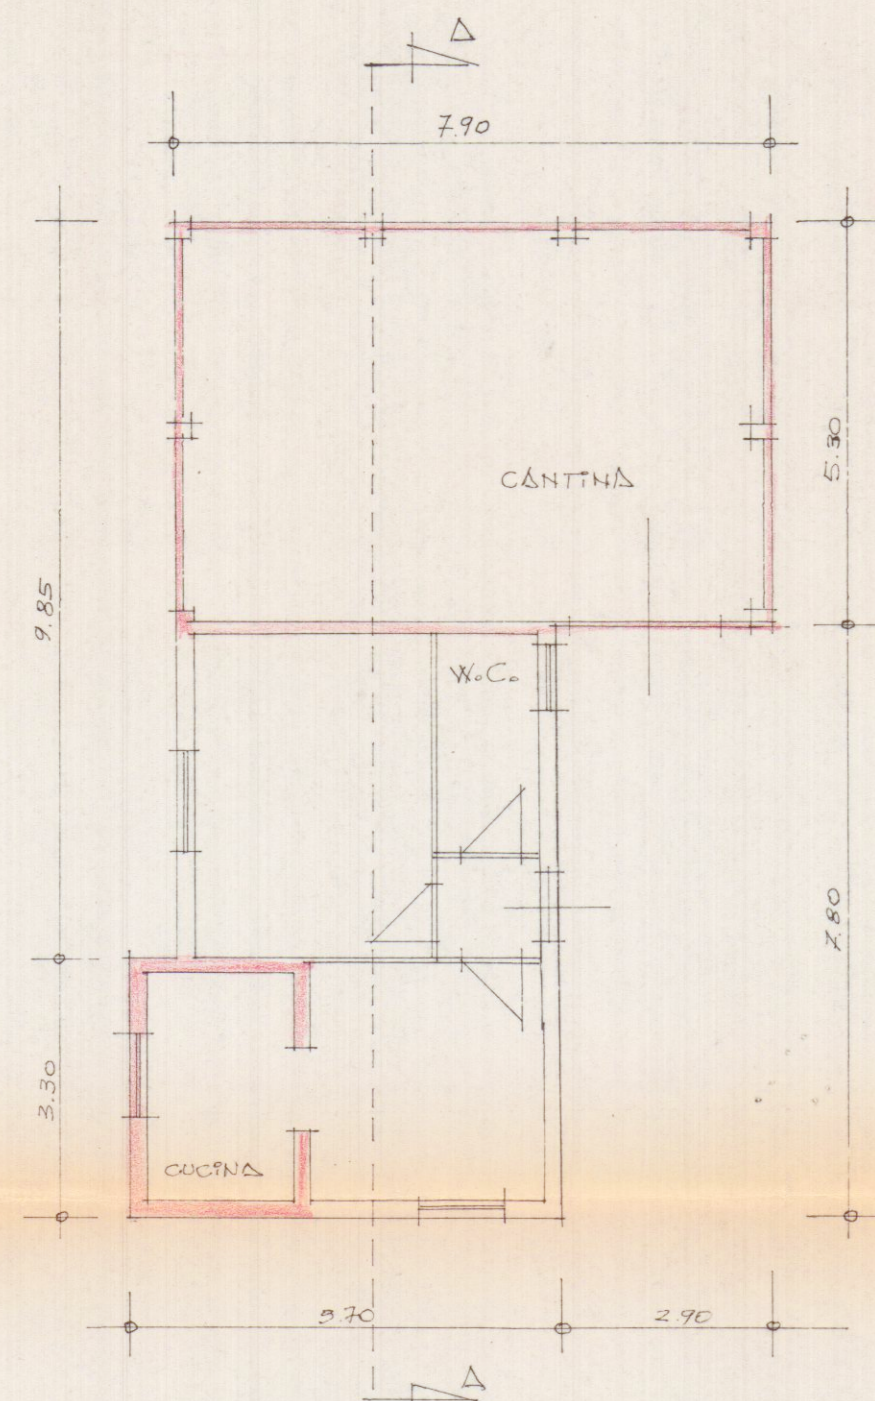

PIANTA PIANO TERRA

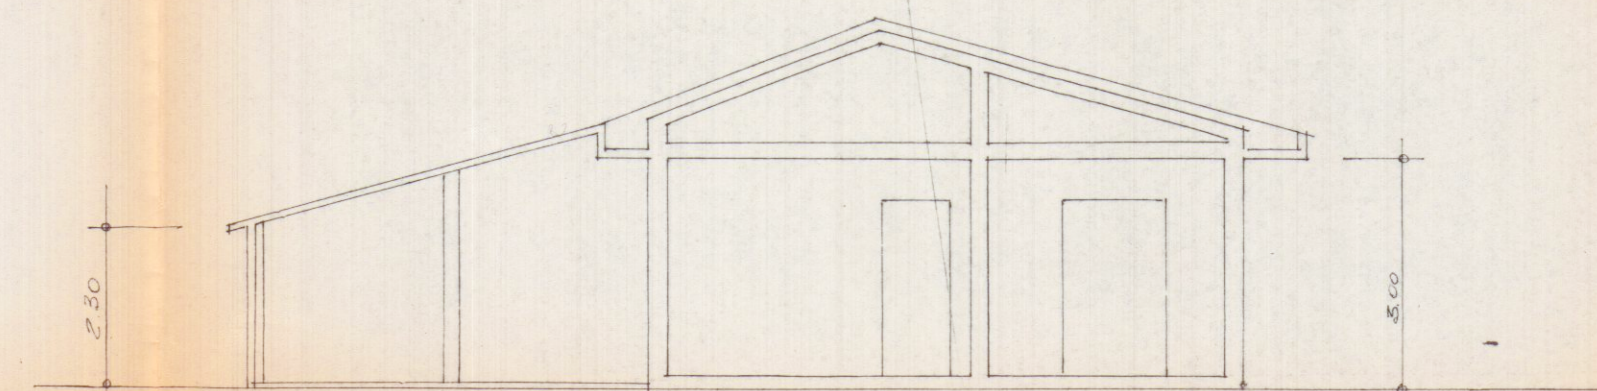

SEZIONE A-A