

PROGETTO DI MODIFICA DEI PROSPETTI
DI FABBRICATO USO CIVILE ABITAZIONE
SITO IN MARINA DI CARRARA - VIA PRAMPOLINI 12bis
PROPRIETA' SIG.re MARIA FUSANI E M. PIA MUTTINI
15/11/91

APPROVATO Maria Fusani


Approvato dal Sindaco alle condizioni

Indicate nella Autorizzazione

del 26 NOV. 1991

ORDINE DEGLI ARCHITETTI DI MASSA - CARRARA
dot. arch. NARDI NICOLETTA 194
COD. REG. NRO. 56157/2832X

FOGLIO 104 MAPPALE 564 SUBB. 1 E 2

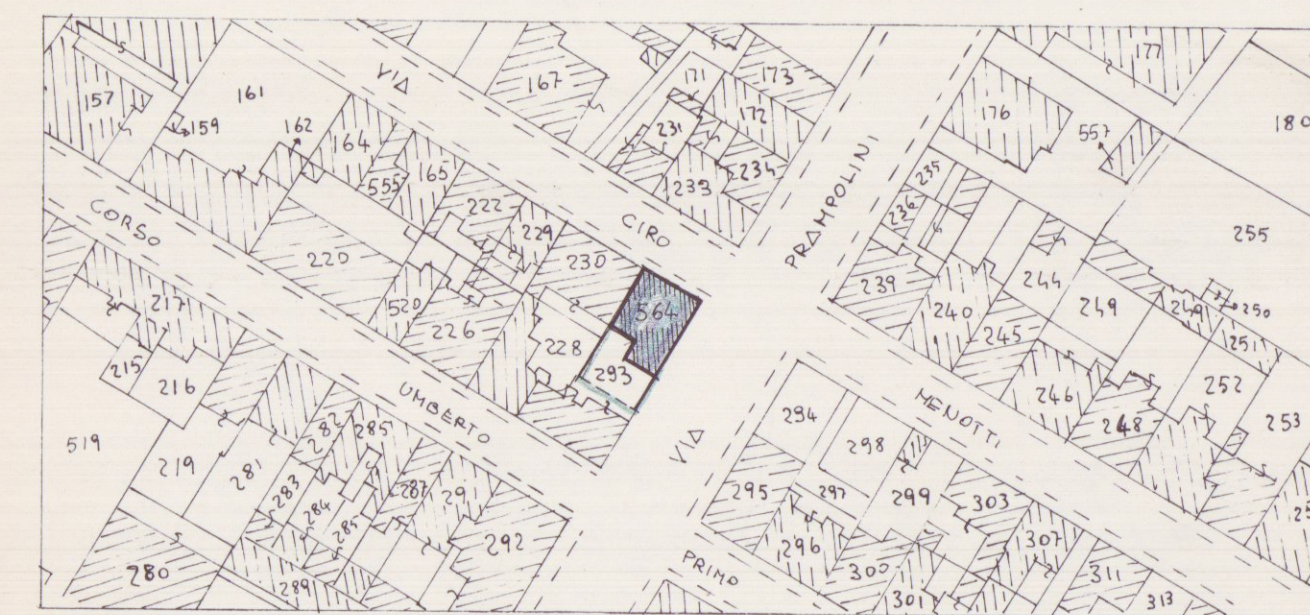


STRALCIO PLANIMETRICO


SCALA 1:1000




DISEGNI SCALA 1:100

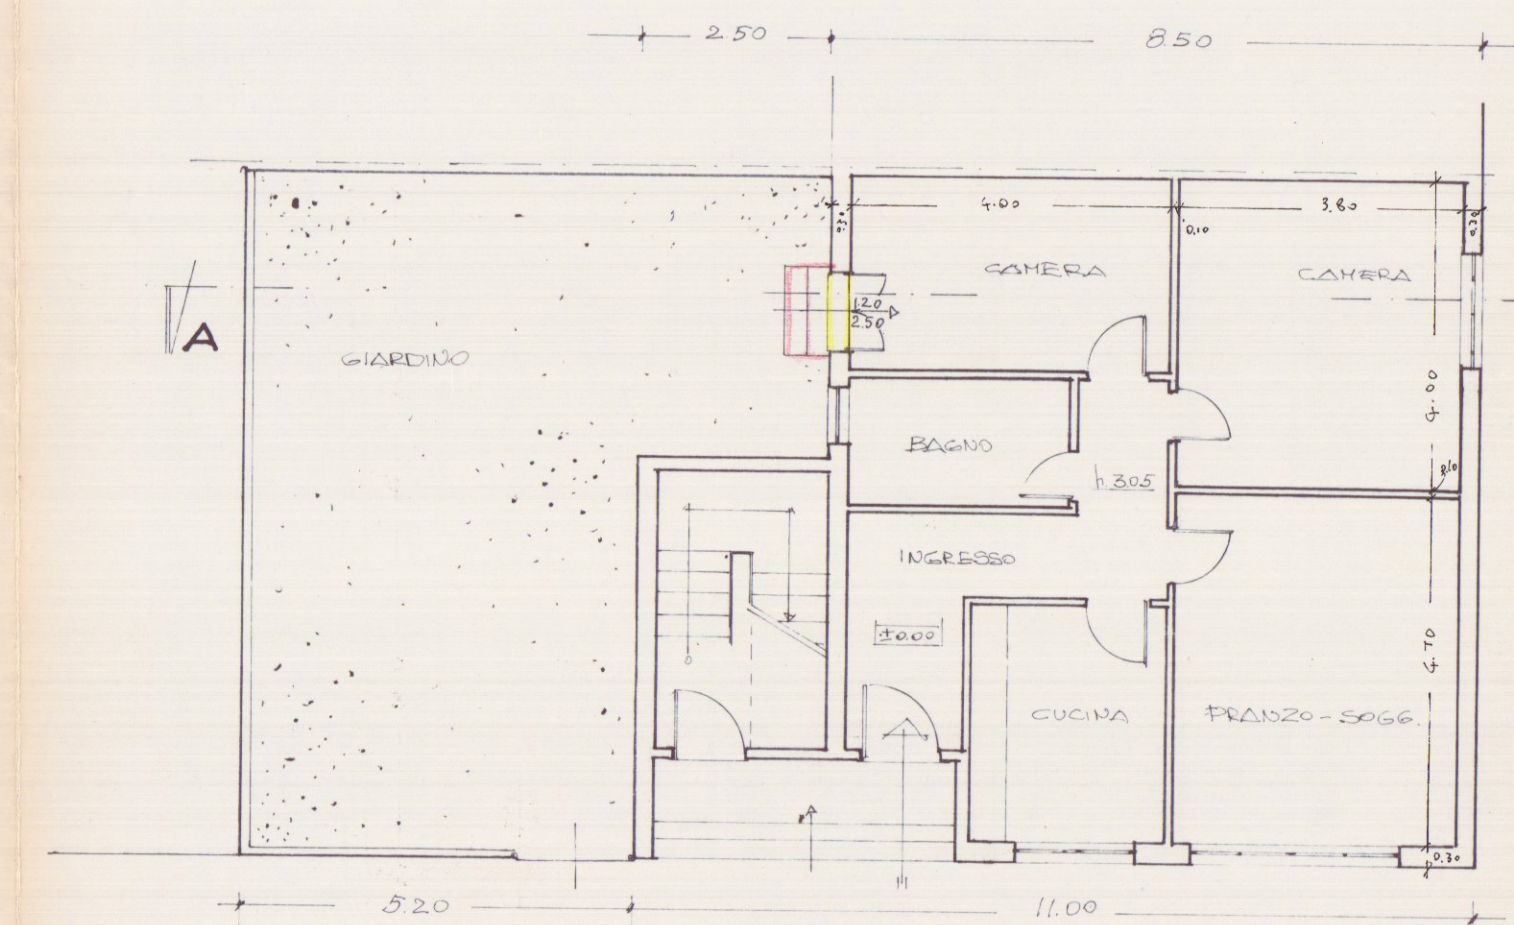


PIANTA PIANO TERRA

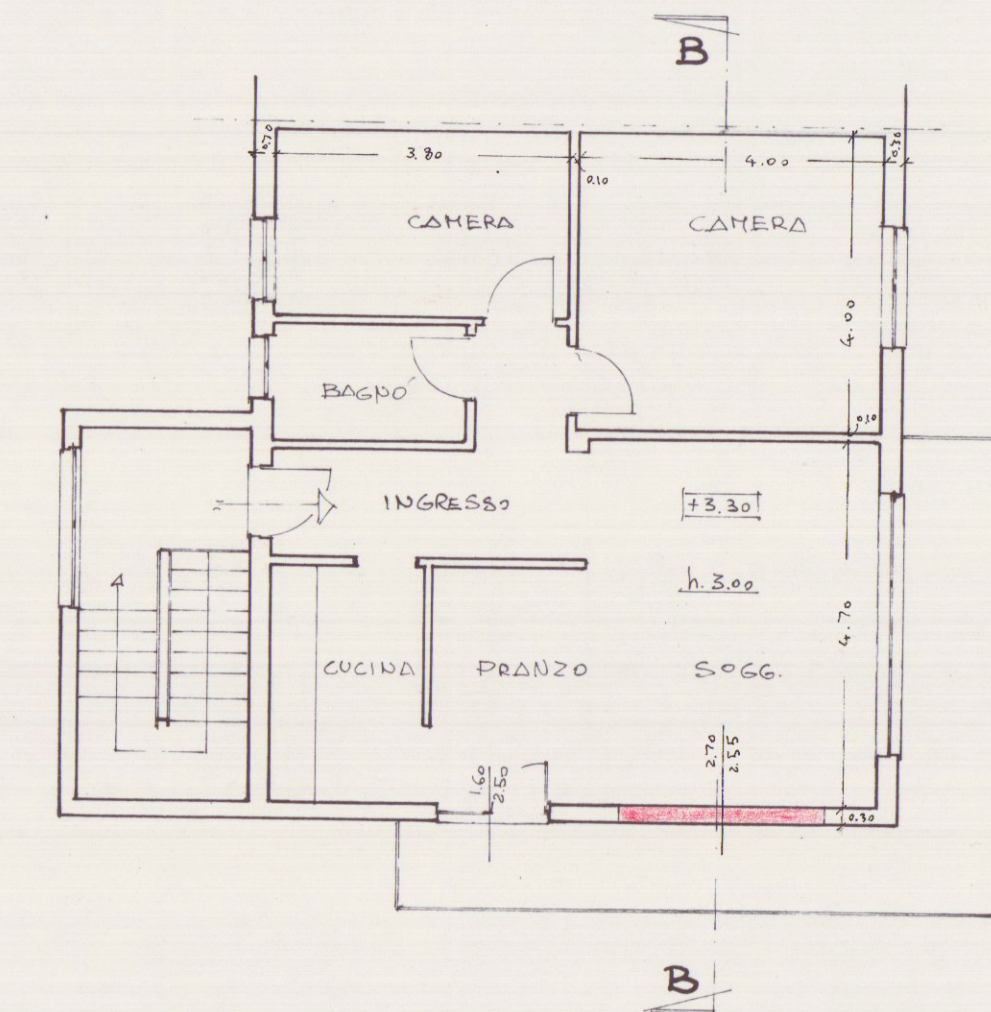


PIANTA PIANO PRIMO

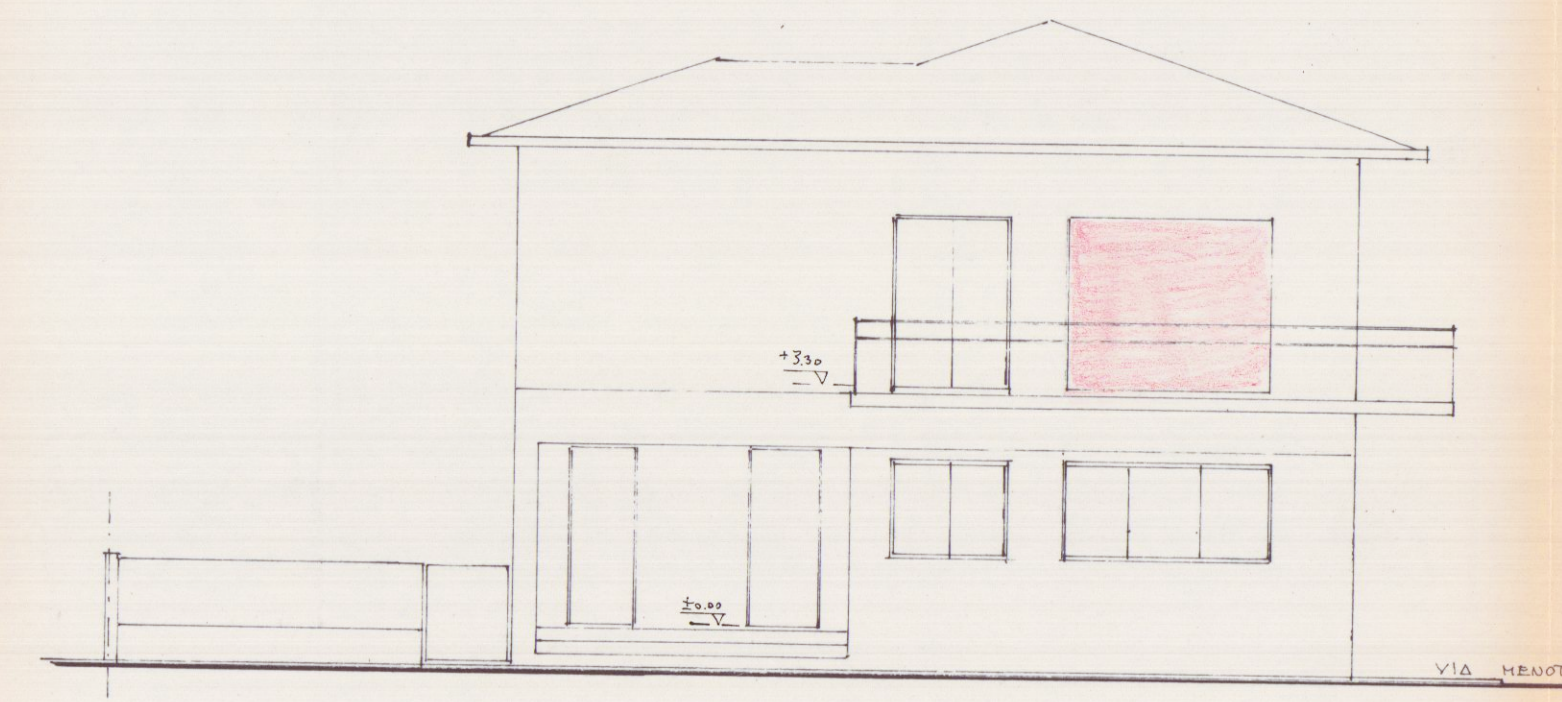


PROSPETTO EST

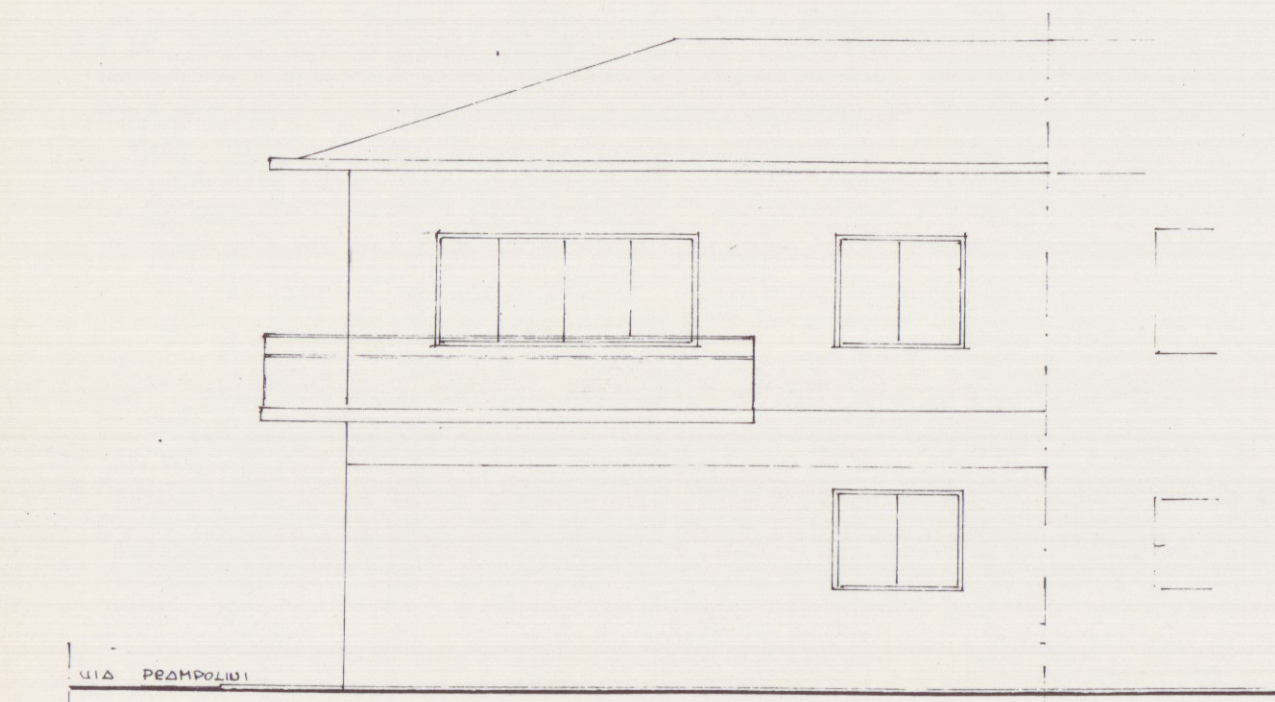


PROSPETTO NORD

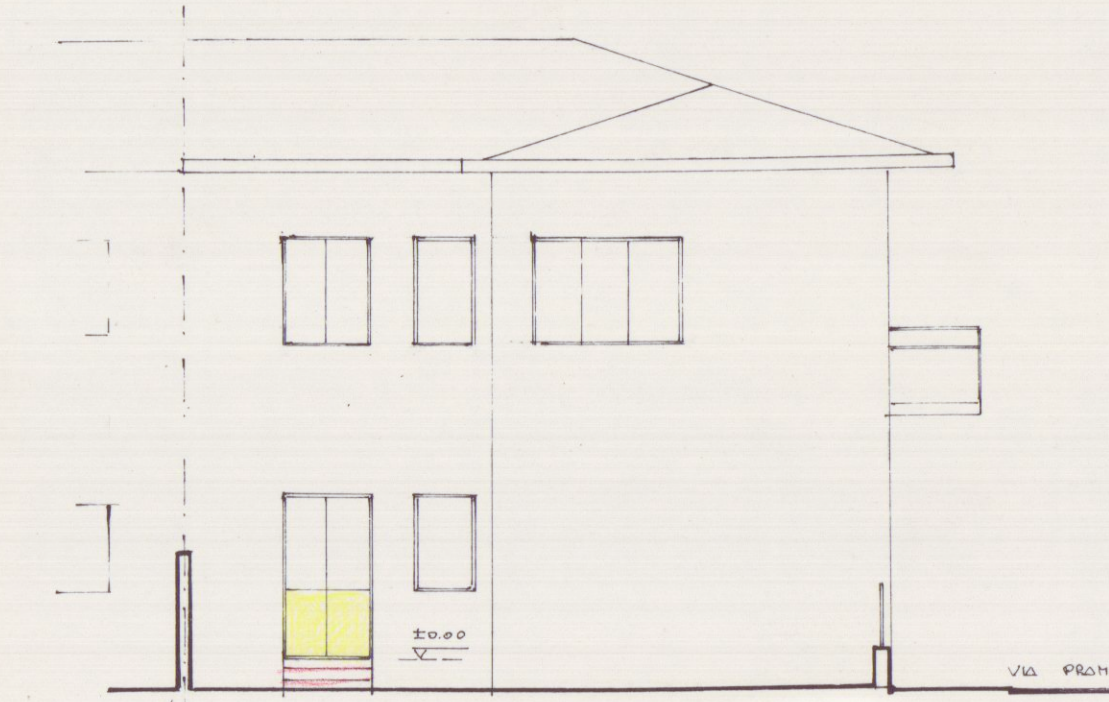

PROSPETTO SUD

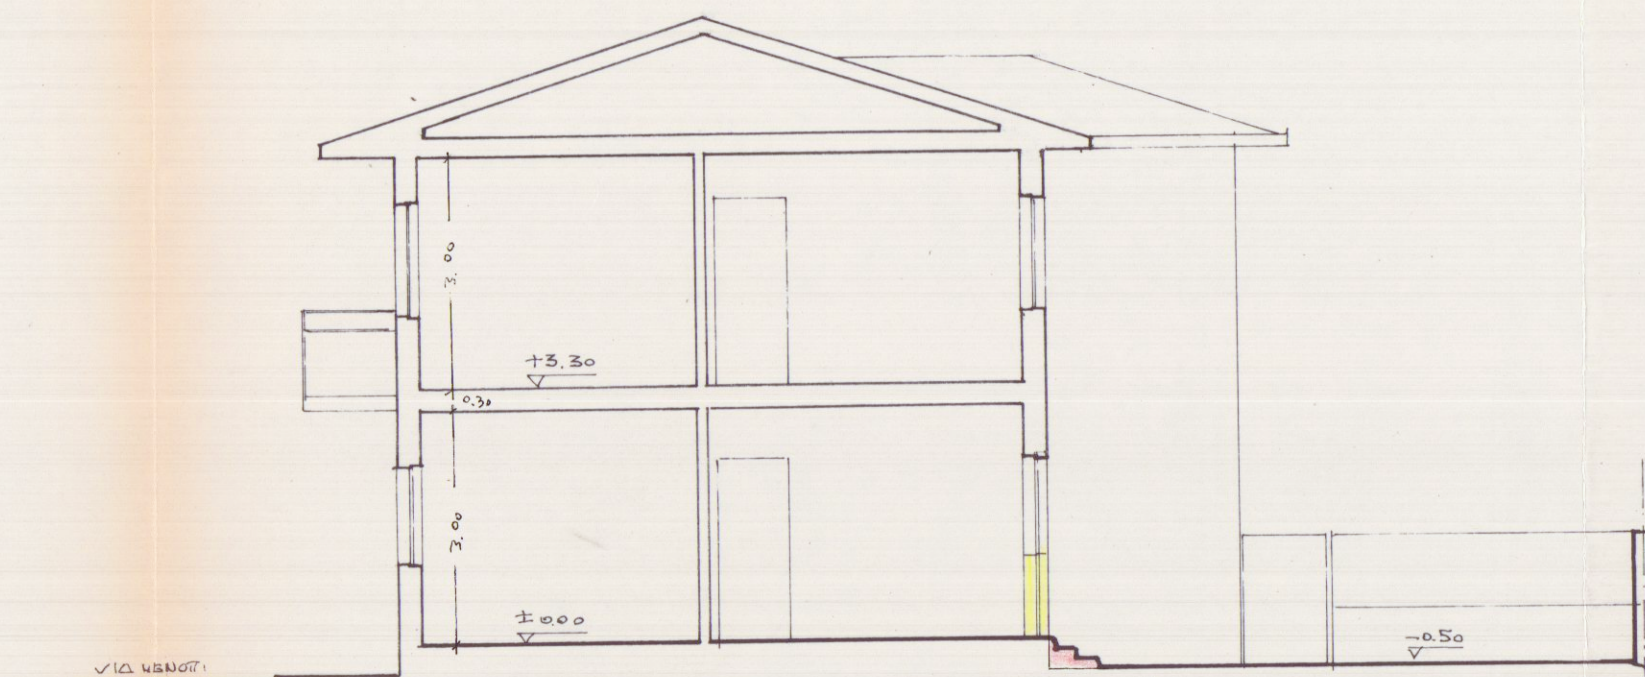

SEZIONE A-A

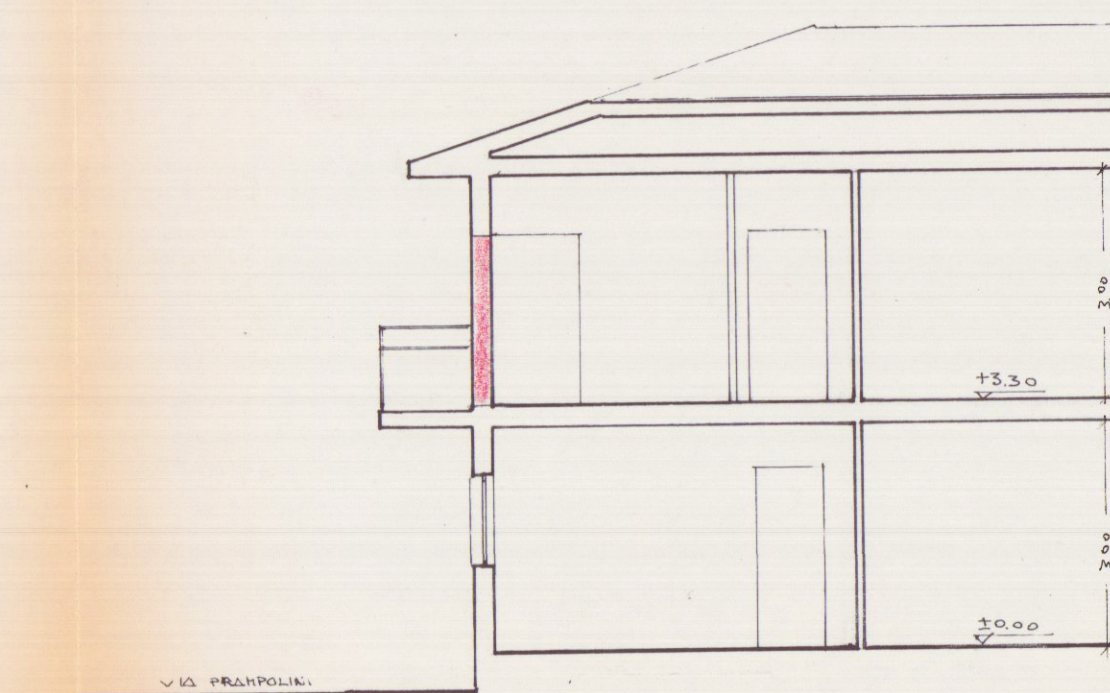

SEZIONE B-B