

STATO ATTUALE
PIANTA PIANO TERRA Scala 1:100



— INFORMATIVA DI P.R.G.C. —

CLASSIFICAZIONE DELL'IMMOBILE: ZONA AGRICOLA
— distanza dai confini > a ml. 5.00;
— distanza tra i fabbricati > ai 10 ml.;
— H MAX = ml. 7.50.

VINCOLI: PARCO DELLE APUANE

CALCOLO DELLE SUPERFICI E DEI VOLUMI
PIANO TERRA SUPERFICIE E VOLUME
SOGGETTO A CAMBIO D'USO da Abitazione a Pizzeria

Sup./mq. Altezza/ml. Vol./mc.
1) Sup. di base 57,80 mq. x H= 2,70 =156,06 mc.
PIANO TERRA SUPERFICIE E VOLUMI NON SOGGETTI A CAMBIO D'USO
2) Sup. = 4,10 x 4,70 = 19,27 mq. x Hm= 2,75 = 52,99 mc.
3) Sup. = 3,40 x 3,20 = 10,88 mq. x Hm= 2,70 = 29,37 mc.
RIEPILOGO
TOTALE SUPERFICIE LORDA MQ. 87,95 mq.
TOTALE VOLUME 238,42 mc.

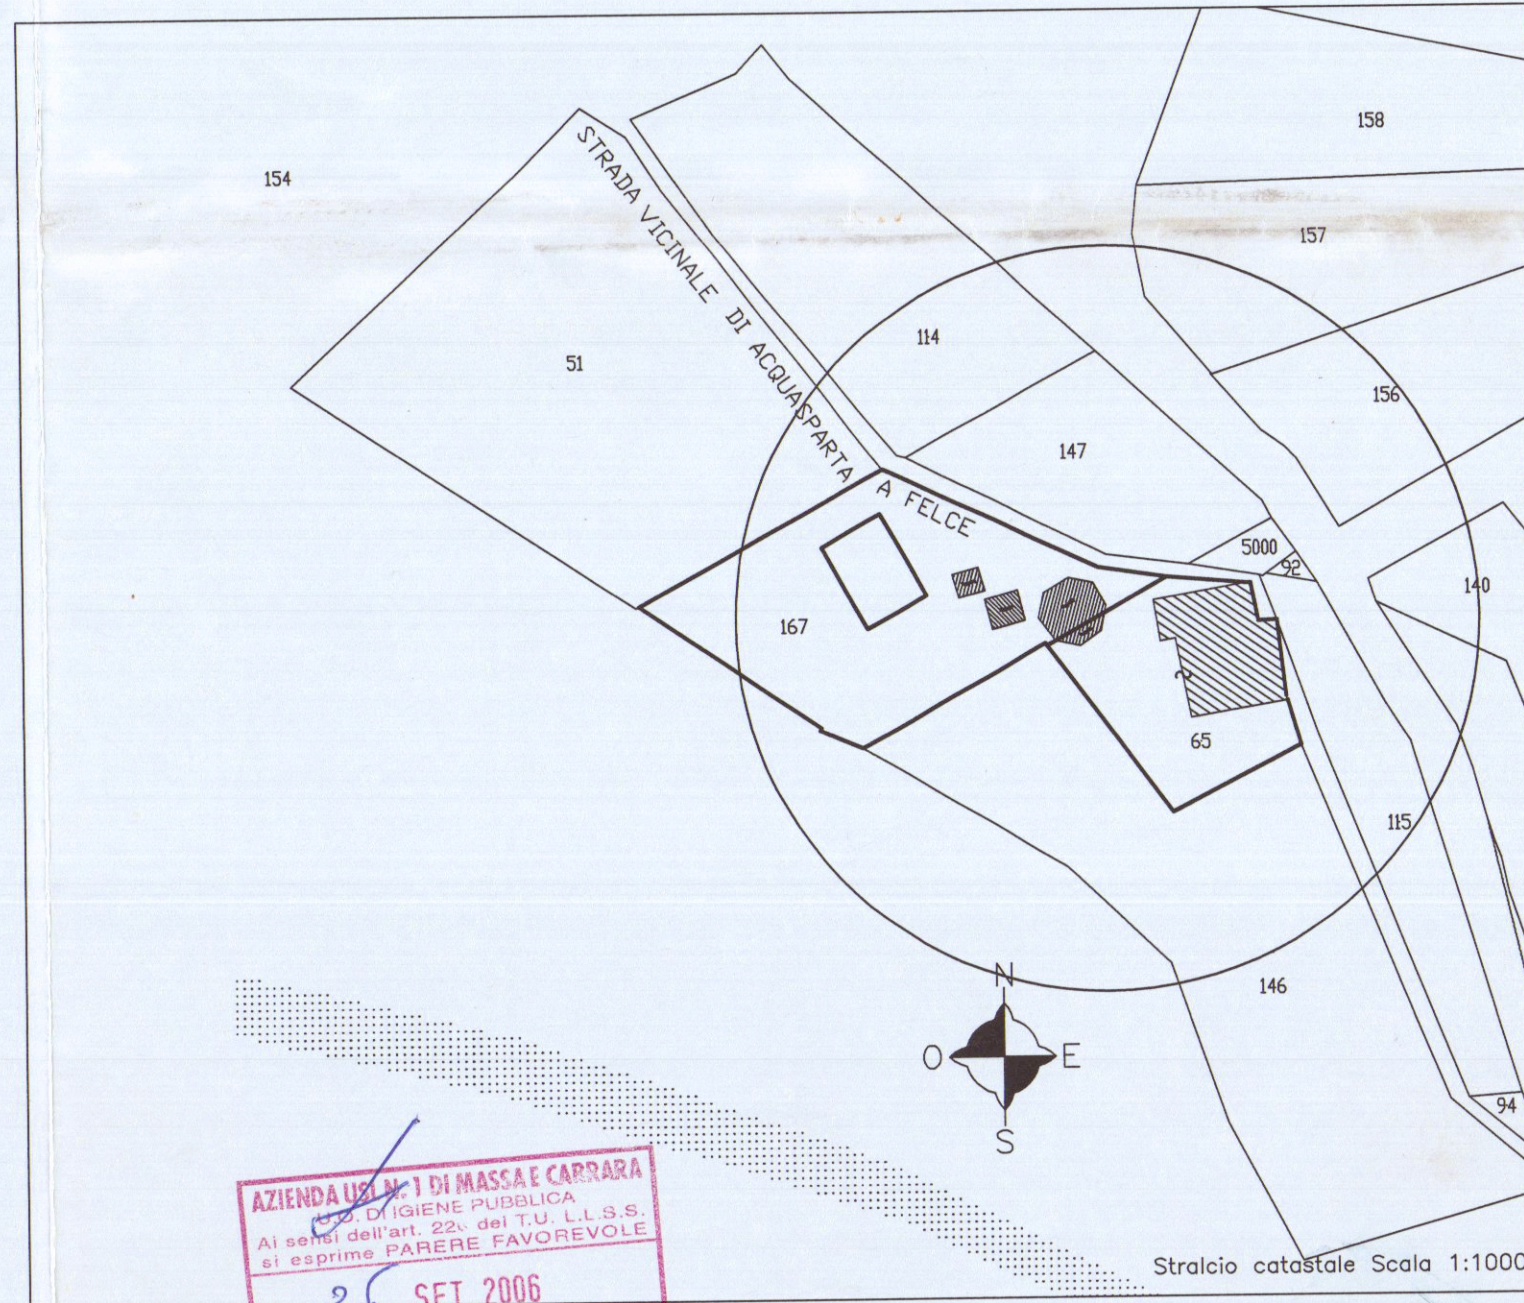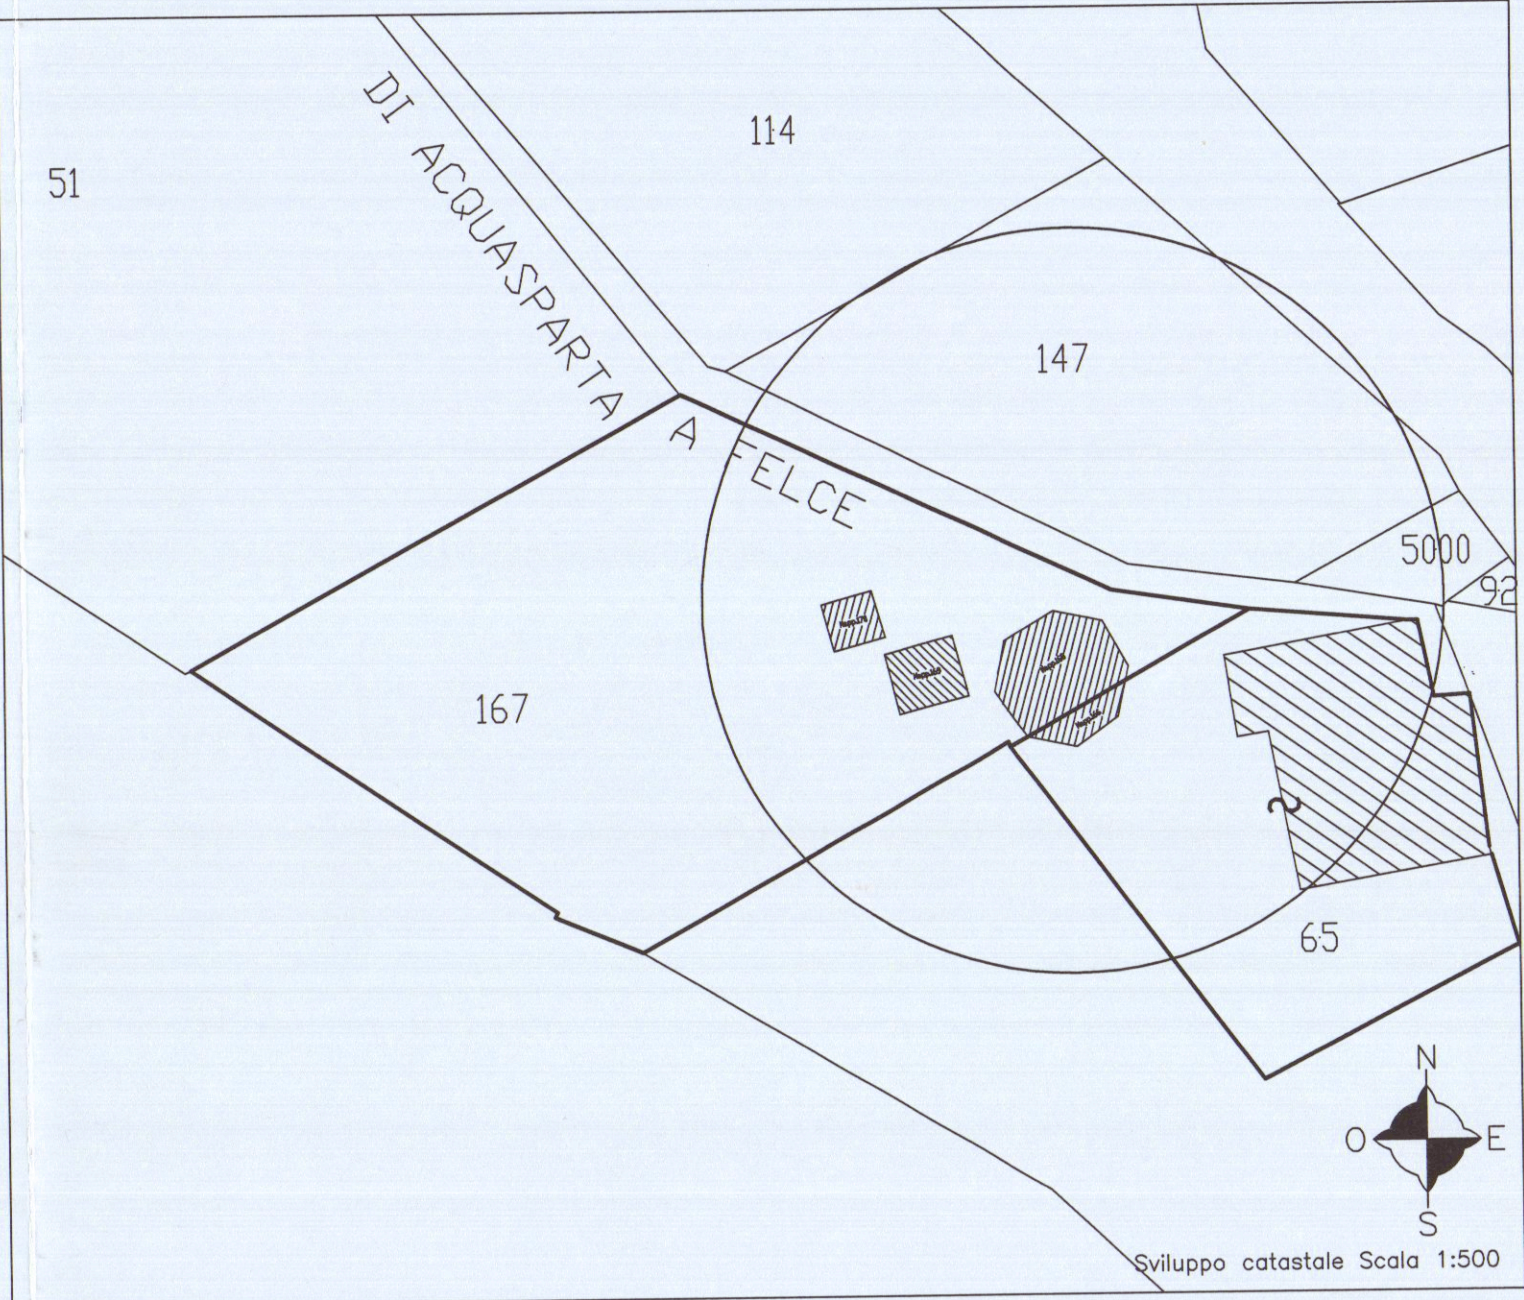

Attestato di deposito
26 SET 2005
Il Funzionario Medico
Usa il proprio sigillo e timbro
collegato all'atto per il piano

Studio Tecnico Associato Grassi & Fusani				
Via Volpi n.3, 54036, Marina di Carrara (MS), Tel. 0585/786790				
OGGETTO: Progetto di cambio di destinazione d'uso da abitazione, cantina magazzino e servizi igienici a pizzeria	UBICAZIONE: Loc. Campocecina Via Acquasparta 4 Carrara (MS)			
	Dati Catastali Fig. 6, Mapp. 166-168			
TITOLO:	Committente Sig. Lattanzi Maurizio Lattanzi Cirio ed eredi			
Pianta, Planimetria Catastale e stralcio, Informativa di P.R.G.C. scale 1:100 1:2000/1:500	Scala:	Formato	Data	File
	1:100	A0	01/06/2005	Latta_arch
TAV. UNICA				

PROPRIETA' LATTANZI MAURIZIO

167

PROPRIETA' LATTANZI CIRIO ED EREDI

PROPRIETA' LATTANZI MAURIZIO

RIFUGIO BELVEDERE

65

PROPRIETA' LATTANZI CIRIO ED EREDI

PROPRIETA' LATTANZI MAURIZIO

PROPRIETA' LATTANZI MAURIZIO

167

PROPRIETA' LATTANZI CIRIO ED EREDI

PROPRIETA' LATTANZI CIRIO ED EREDI

RIFUGIO BELVEDERE

65

PROPRIETA' LATTANZI CIRIO ED EREDI

STATO DI PROGETTO

PIANTA PIANO TERRA Scala 1:100