



Approvato dal Sindaco alle condizioni
Indicate nella Concessione Edilizia
N. 386 del 26 NOV. 1984
L'ING. CAPO

APPROVATO
26 NOV. 1984
CONTROLLATO
AL TRIBUNO

13 AGO 1984

studio tecnico
STO3
paolo pavoni architetto

massa - via marina vecchia, 1 tel. 0585/45091-489213

committente: Soc. Ronchi Marini


ORDINE DEGLI ARCHITETTI DI MASSA - CARRARA
112
cod. fisc. P.V.N. PLA 56E18 F023W

oggetto:
Costruzione di
fabbricato ad
uso uffici —
Zona Industriale

tav.
1

PIANTE

CONSORZIO Z.I.A.
Zona per Industrie Marmifere (D.3)

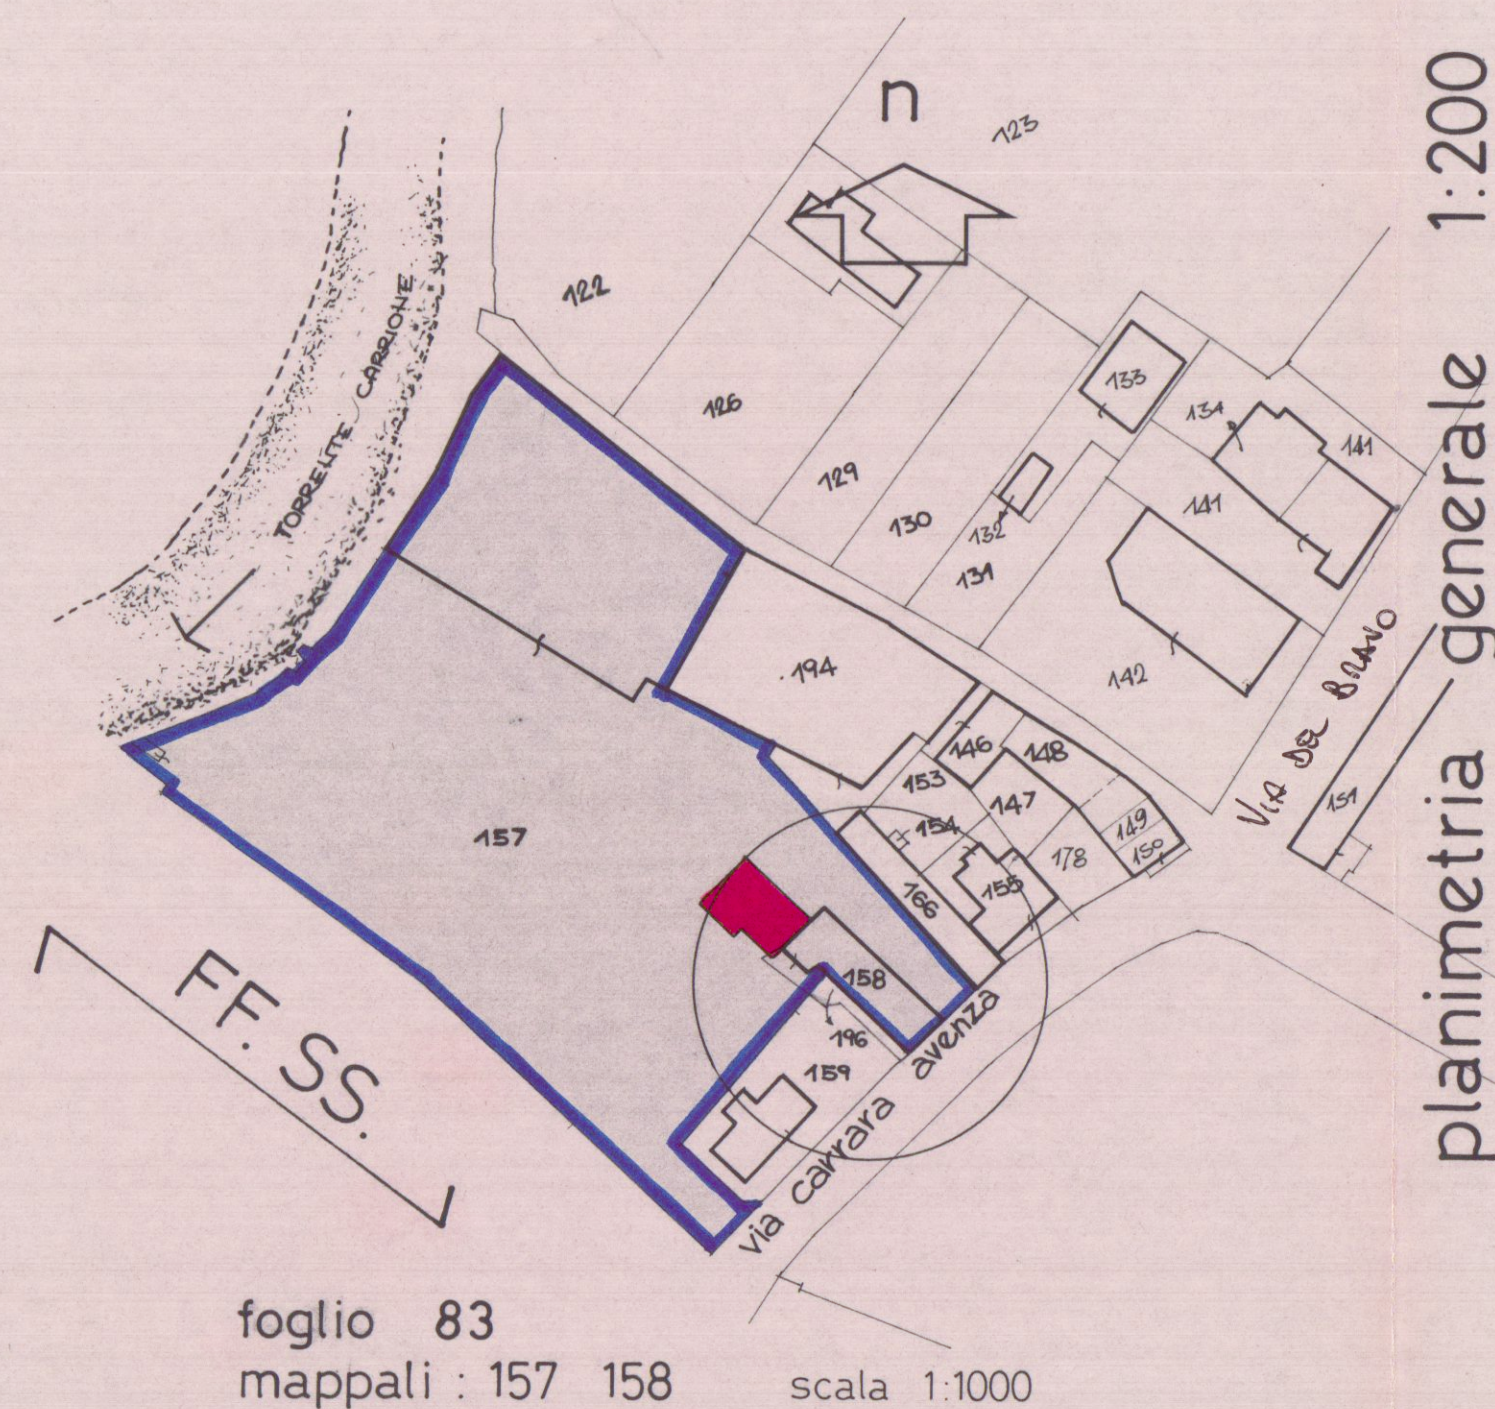

foglio 83
mappali: 157 158
scala 1:1000

planimetria generale 1:200

oltre 10 ml.

oltre 10 ml.

ALTRA PROPRIETA'

fabbricati esi-
stenti non di
proprietà

fabbricato esistente
di proprietà

PIANTE

PIANTA PIANO RIALZATO

PIANTA PIANO PRIMO

PIANTA COPERTURA

CONTEGGIO SUPERFICI
E VOLUMI

1 = 6.15 x 1.25 = 7.70 +
2 = 11.75 x 7.20 = 84.60 =
TOTALE MQ 92.30 x
7.43 =
TOTALE MC 685.65