
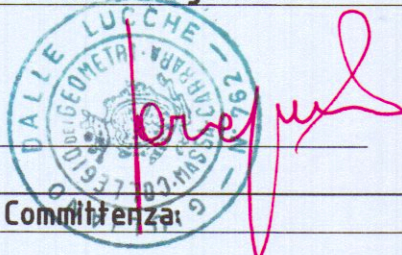
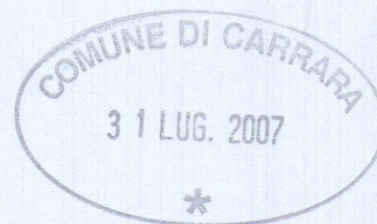


STUDIO TECNICO
Geom. Giuliano Dalle Lucche

MARINA DI CARRARA (MS) v. R. A. Maggiani nr. 104 Tel-Fax 0585-633763


COMMITTENTE:	DATA	SCALE	TAVOLA
PARDI ARIANNA		1:100	3
PROGETTO:	TIMBRO e FIRMA Progettista:		
RISTRUTTURAZIONE EDILIZIA			
OGGETTO TAVOLA:	FIRMA Committente:		
Piante, Prospetti, Sezioni			

STATO di RAFFRONTO

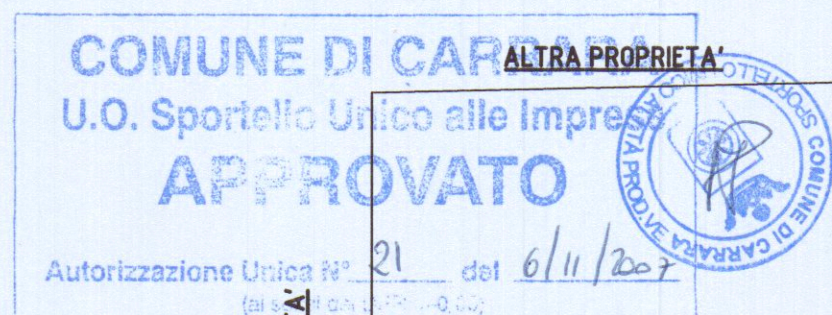

ALTRA PROPRIETA'

ALTRA PROPRIETA'

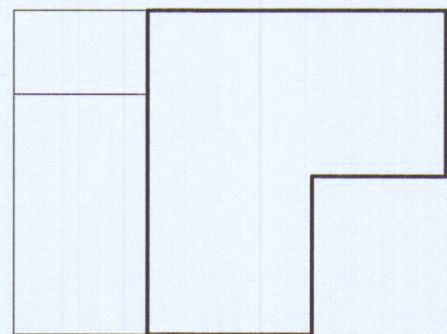


38578


24/8/07

VIALE CRISTOFORO COLOMBO


PLANIMETRIA TERRENO SCALA 1:200

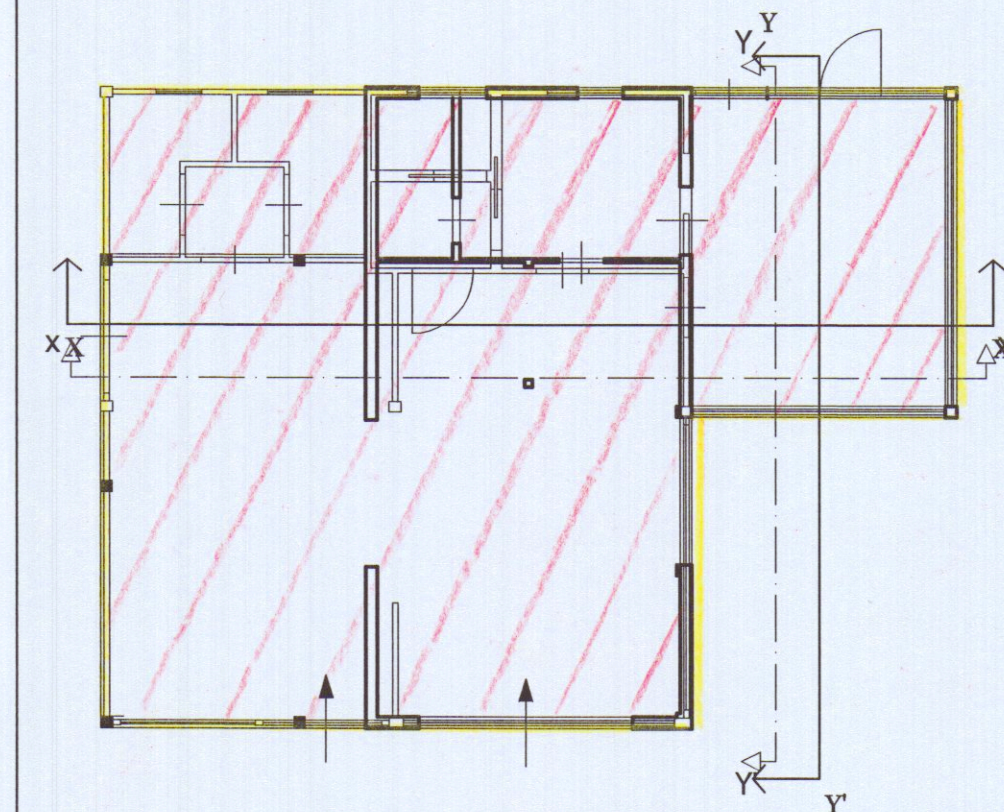


PIANTA PIANO TERRA

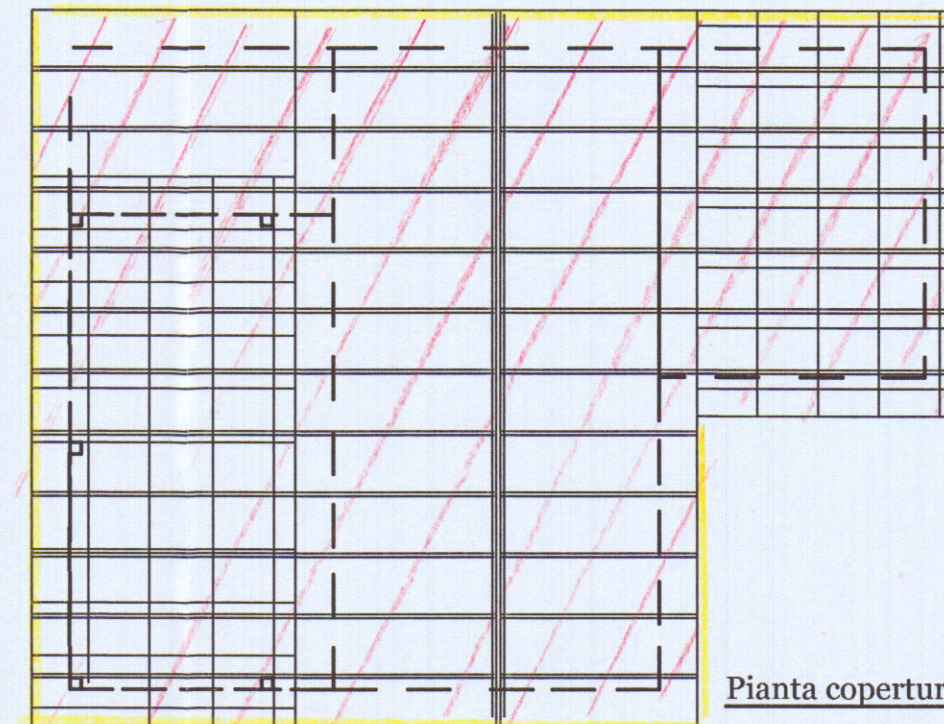


Pianta copertura

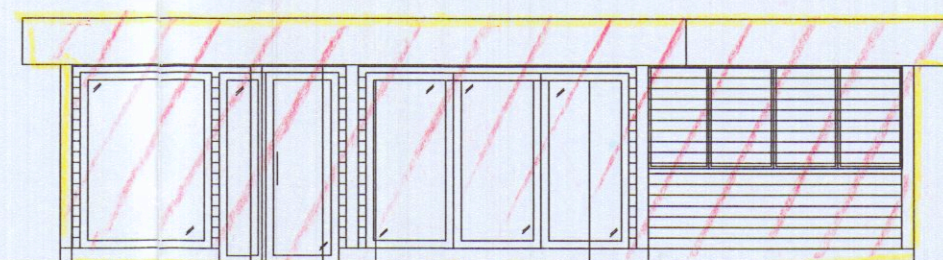


Prospetto Sud-Est

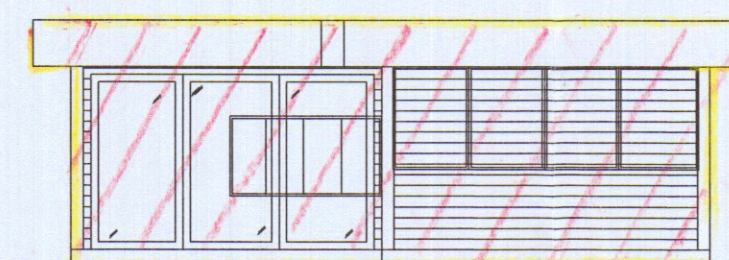


Prospetto Sud-Ovest

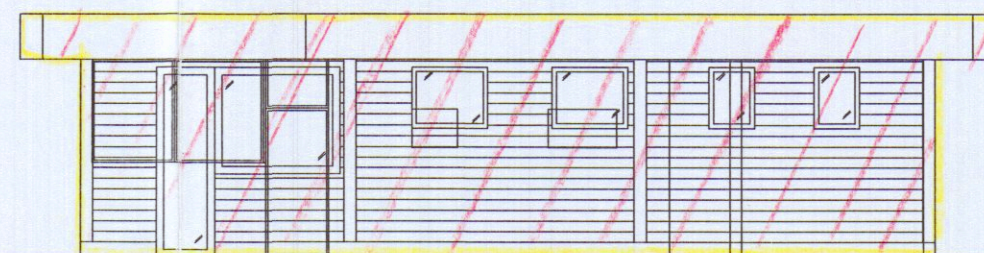


Prospetto Nord-Ovest

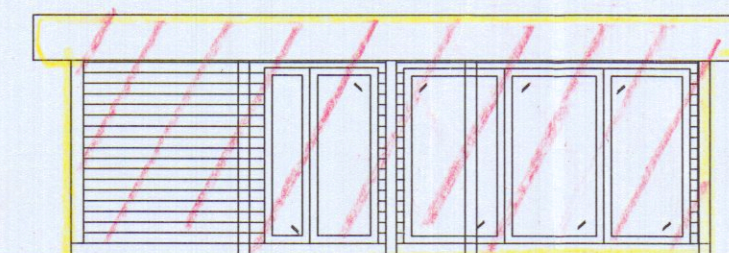

Prospetto Nord- Est

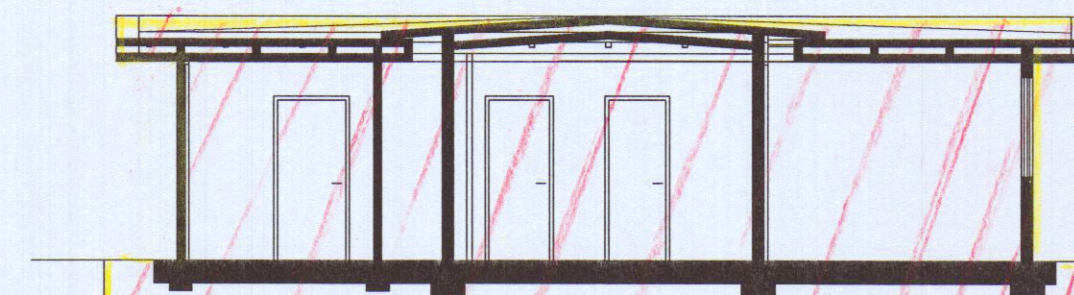

Sezione XX'

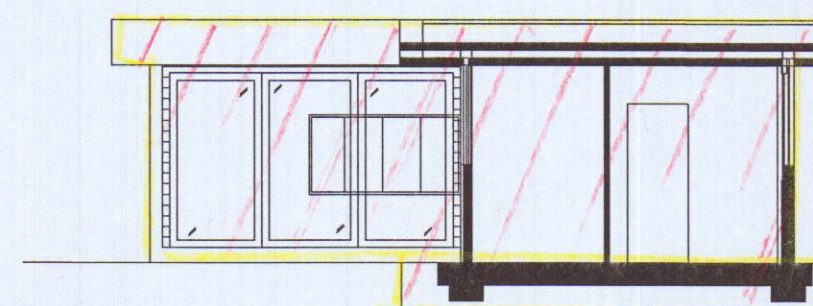

Sezione YY''