

30 SET. 1968

APPROVATO

20 FEB. 1969 CONTROLLATO
II. 2803/100

MADINA D. CADDARA
LOCALITA' PASTACCIA

PROGETTO PER LA COSTRUZIONE
DI EDIFICI AD USO CIVILE
ABITAZIONE

PROPRIETA' TUCIO E GABRIELI


Dot. Arch. AUCIANO POGGI

2


TAVOLA N°
PIANTE - SCALA 1:100

FABBRICATO: 0


Approvato dal Sindaco alle condizioni
Indicate nel permesso di costruzione
N° 53 del 20 FEB. 1969
L'ING. CAPO

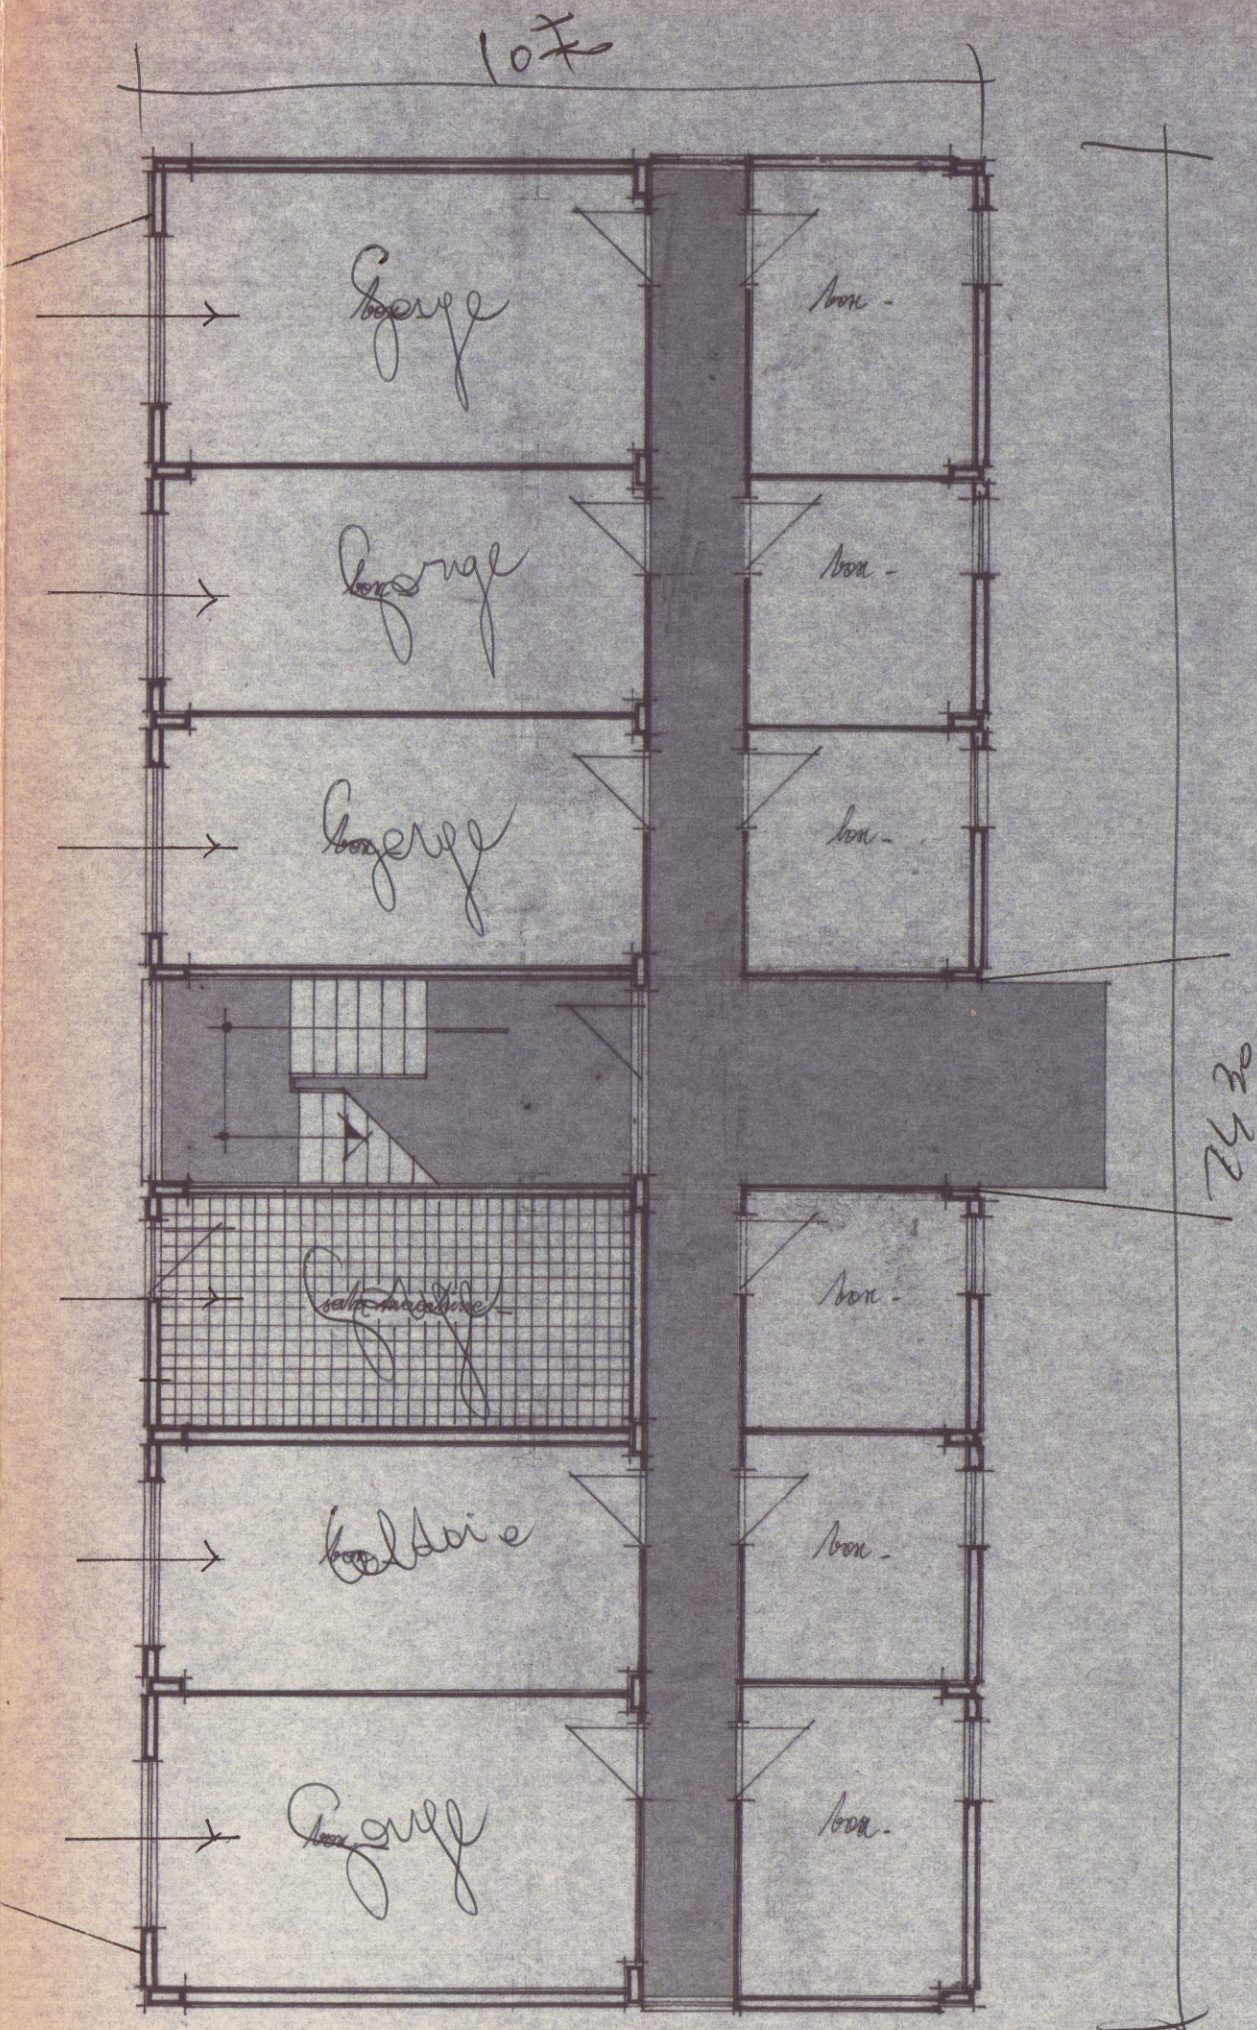


PIANTA PIANO TERRENO - 1:100

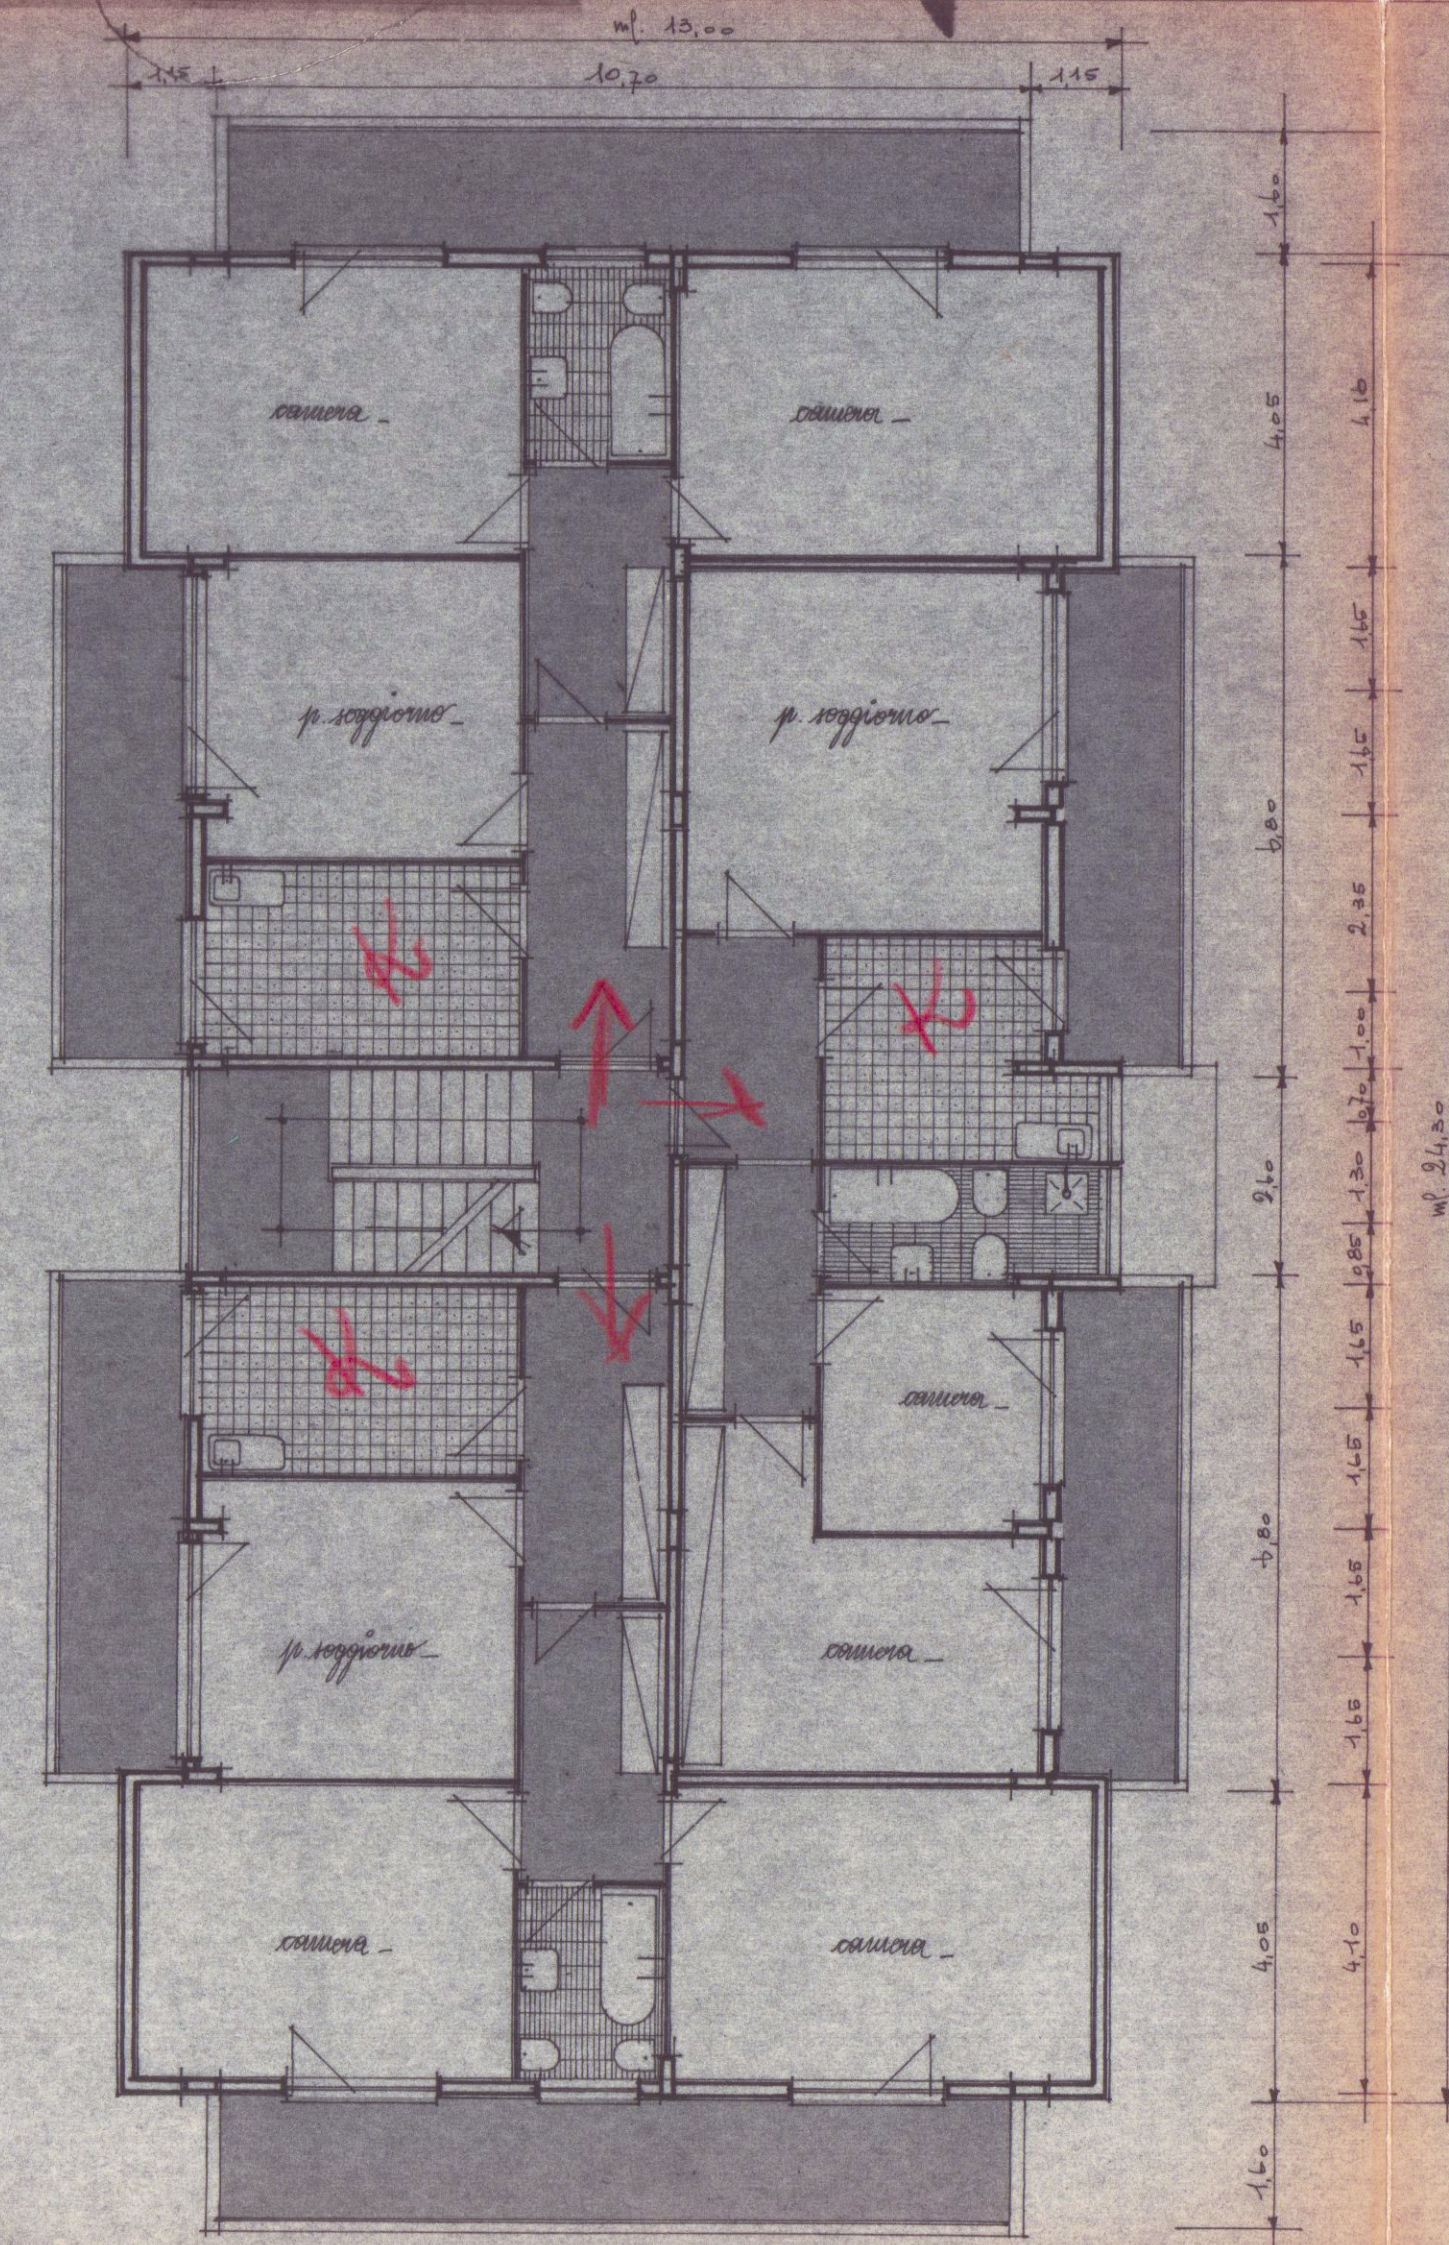

PIANTA PIANO TIPO - 1:100

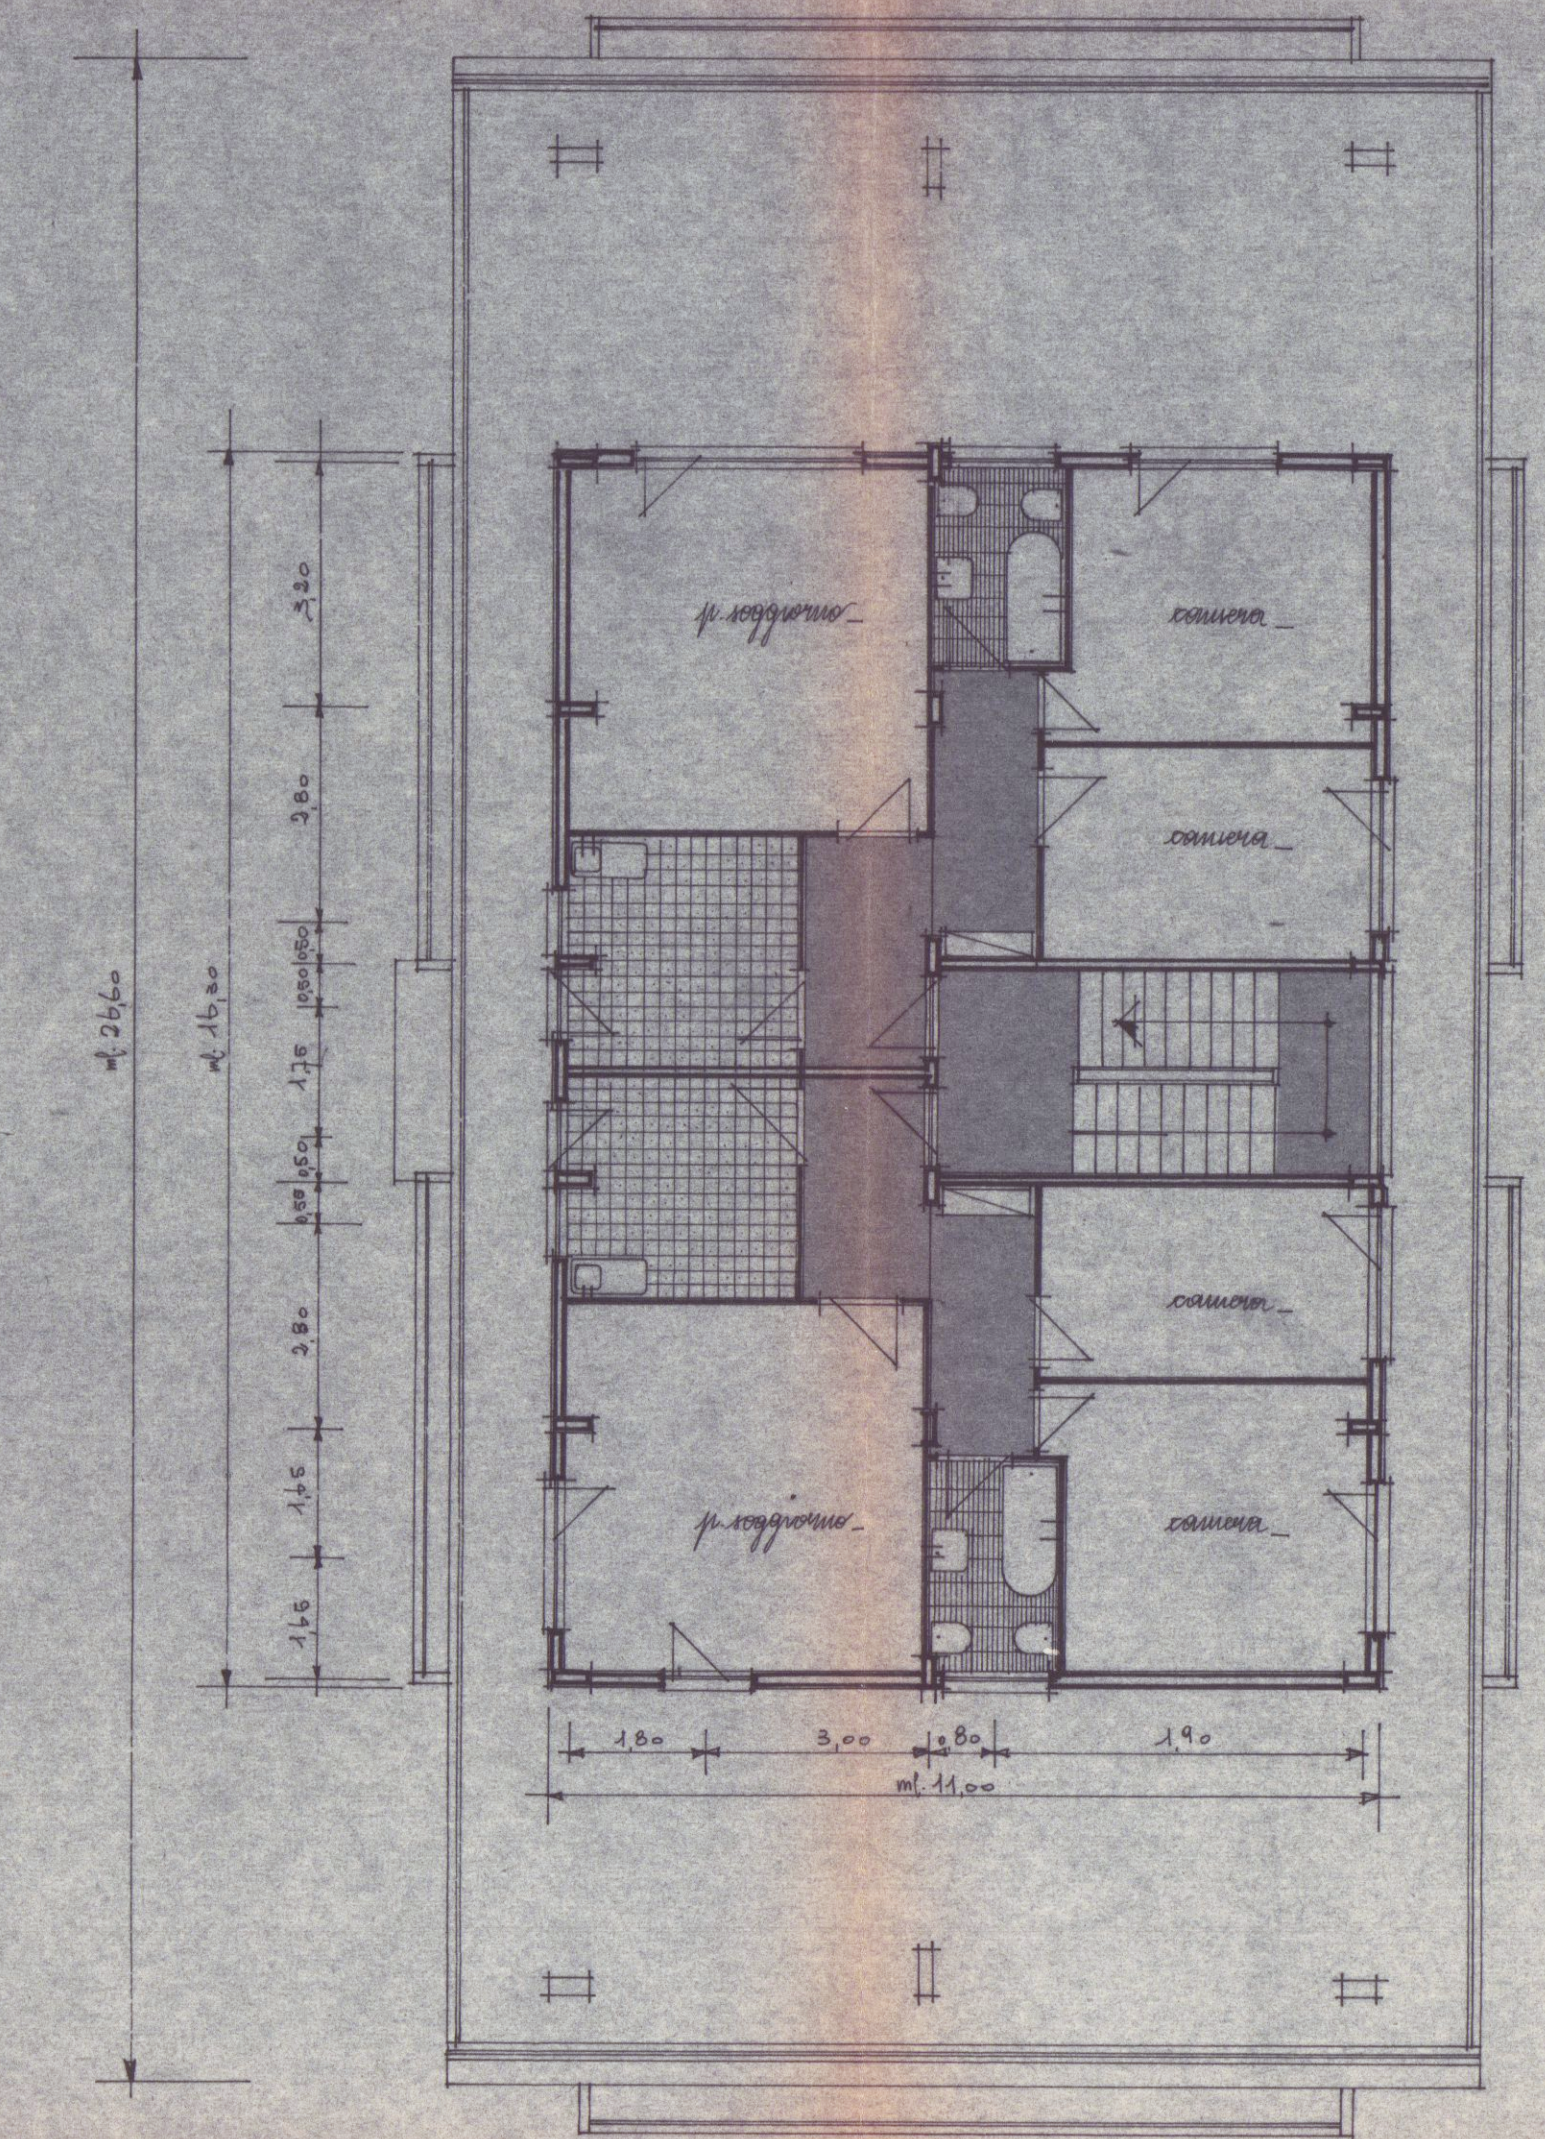

PIANTA PIANO ATTICO - 1:100

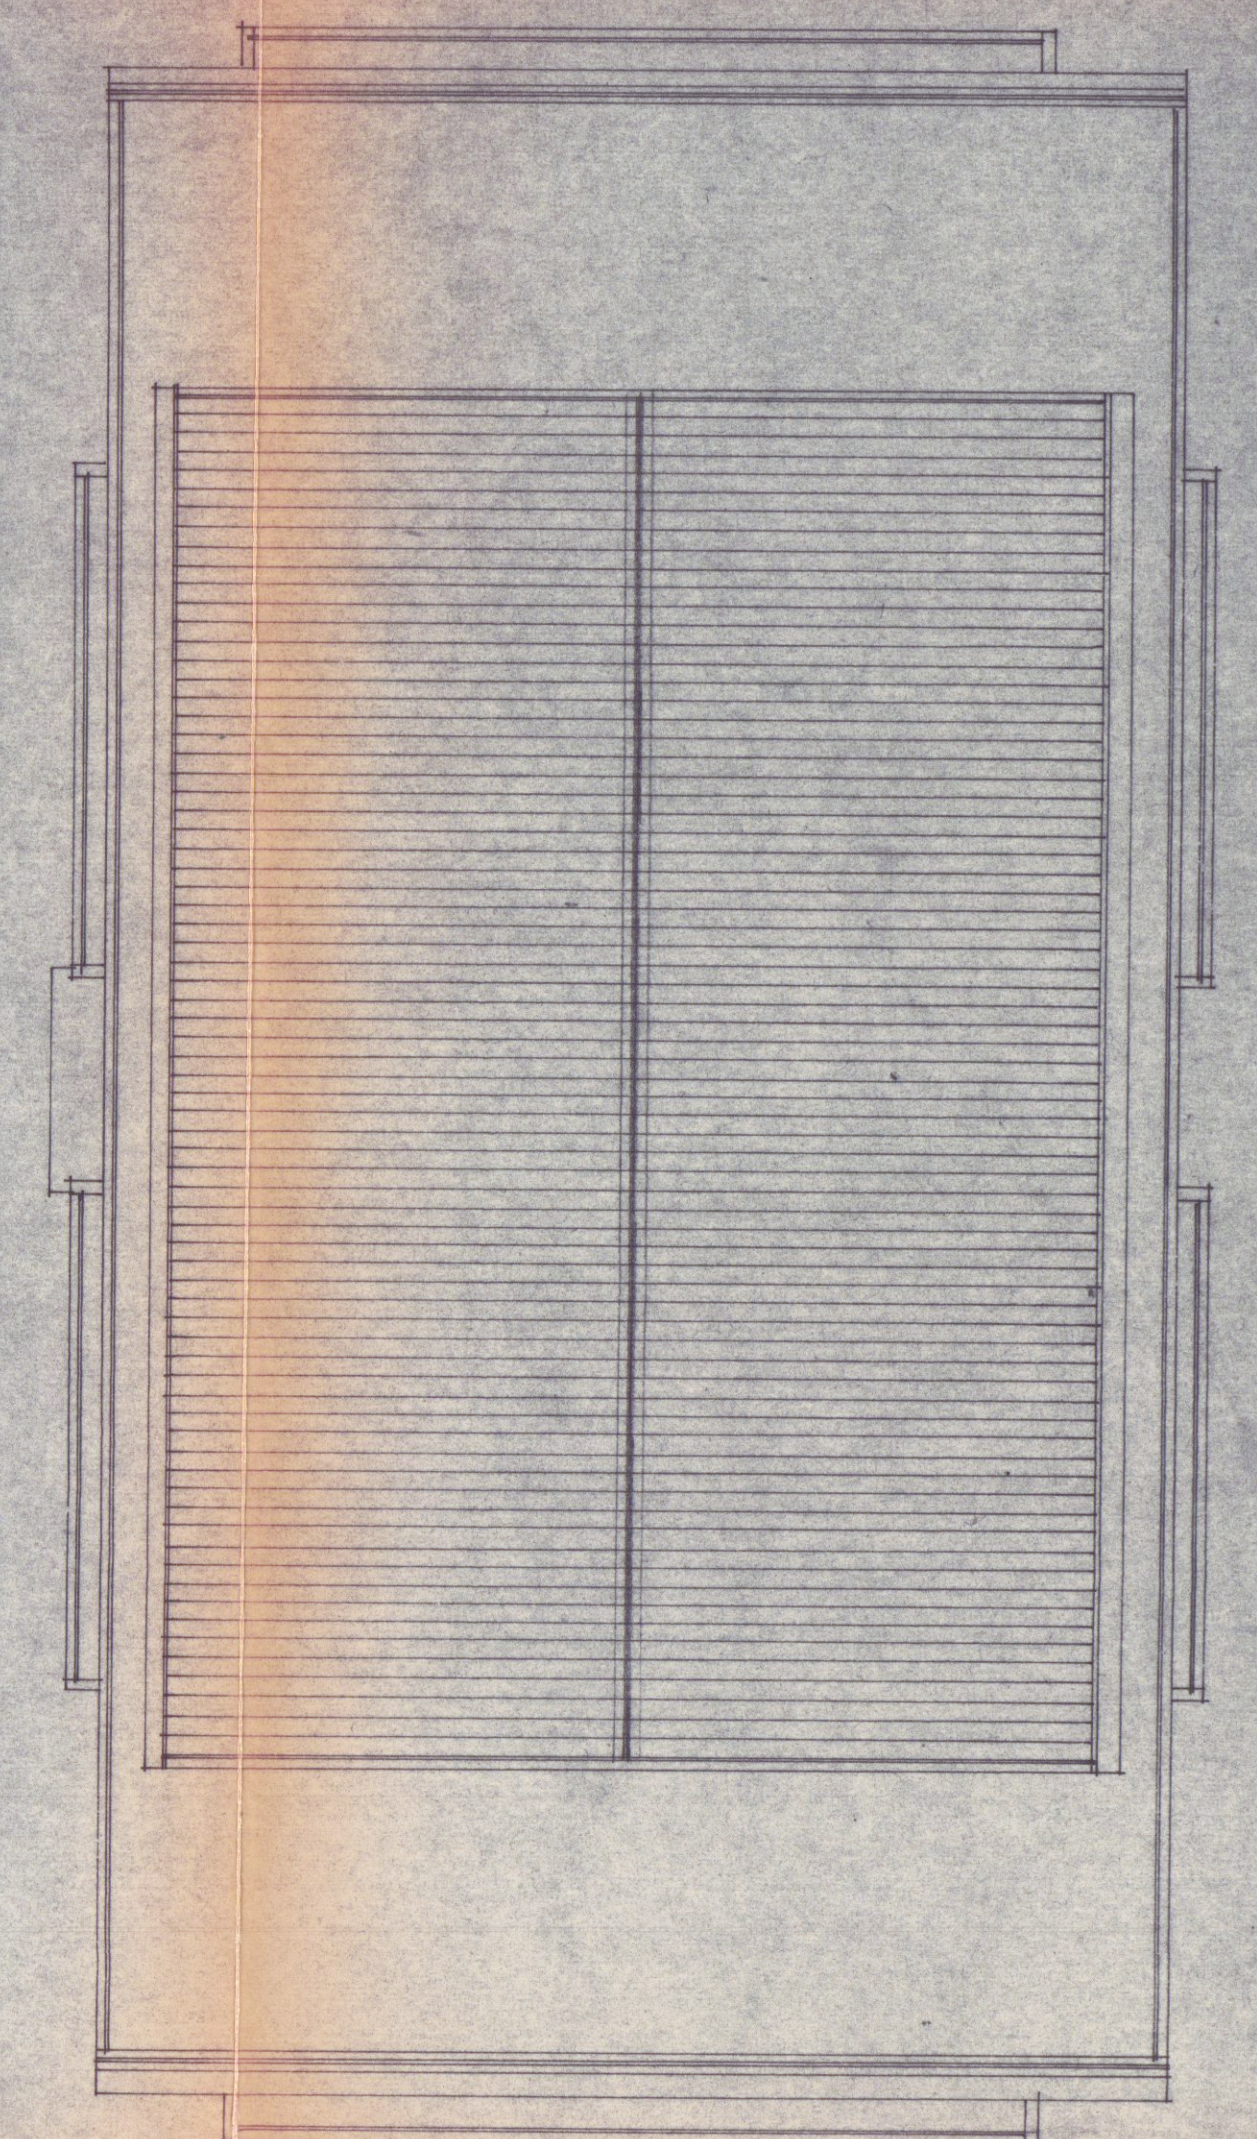

PIANTA DELLA COPERTURA - 1:100