

PROGETTO

PROGETTO di MODIFICA COPERTURA,
PROSPETTI E CAMBIO DI DESTINAZ. DEL
FABB. in AVENZA di CARRARA via XX SETTEMBRE

MA.ELLE s.r.l.

01

PROGETTO

DATA GENN. 1999
SCALA 1:100


COMUNE DI CARRARA

12 FEB. 1999


APPROVATO

26 GEN. 1999


per l'Approvazione del presente
progetto.

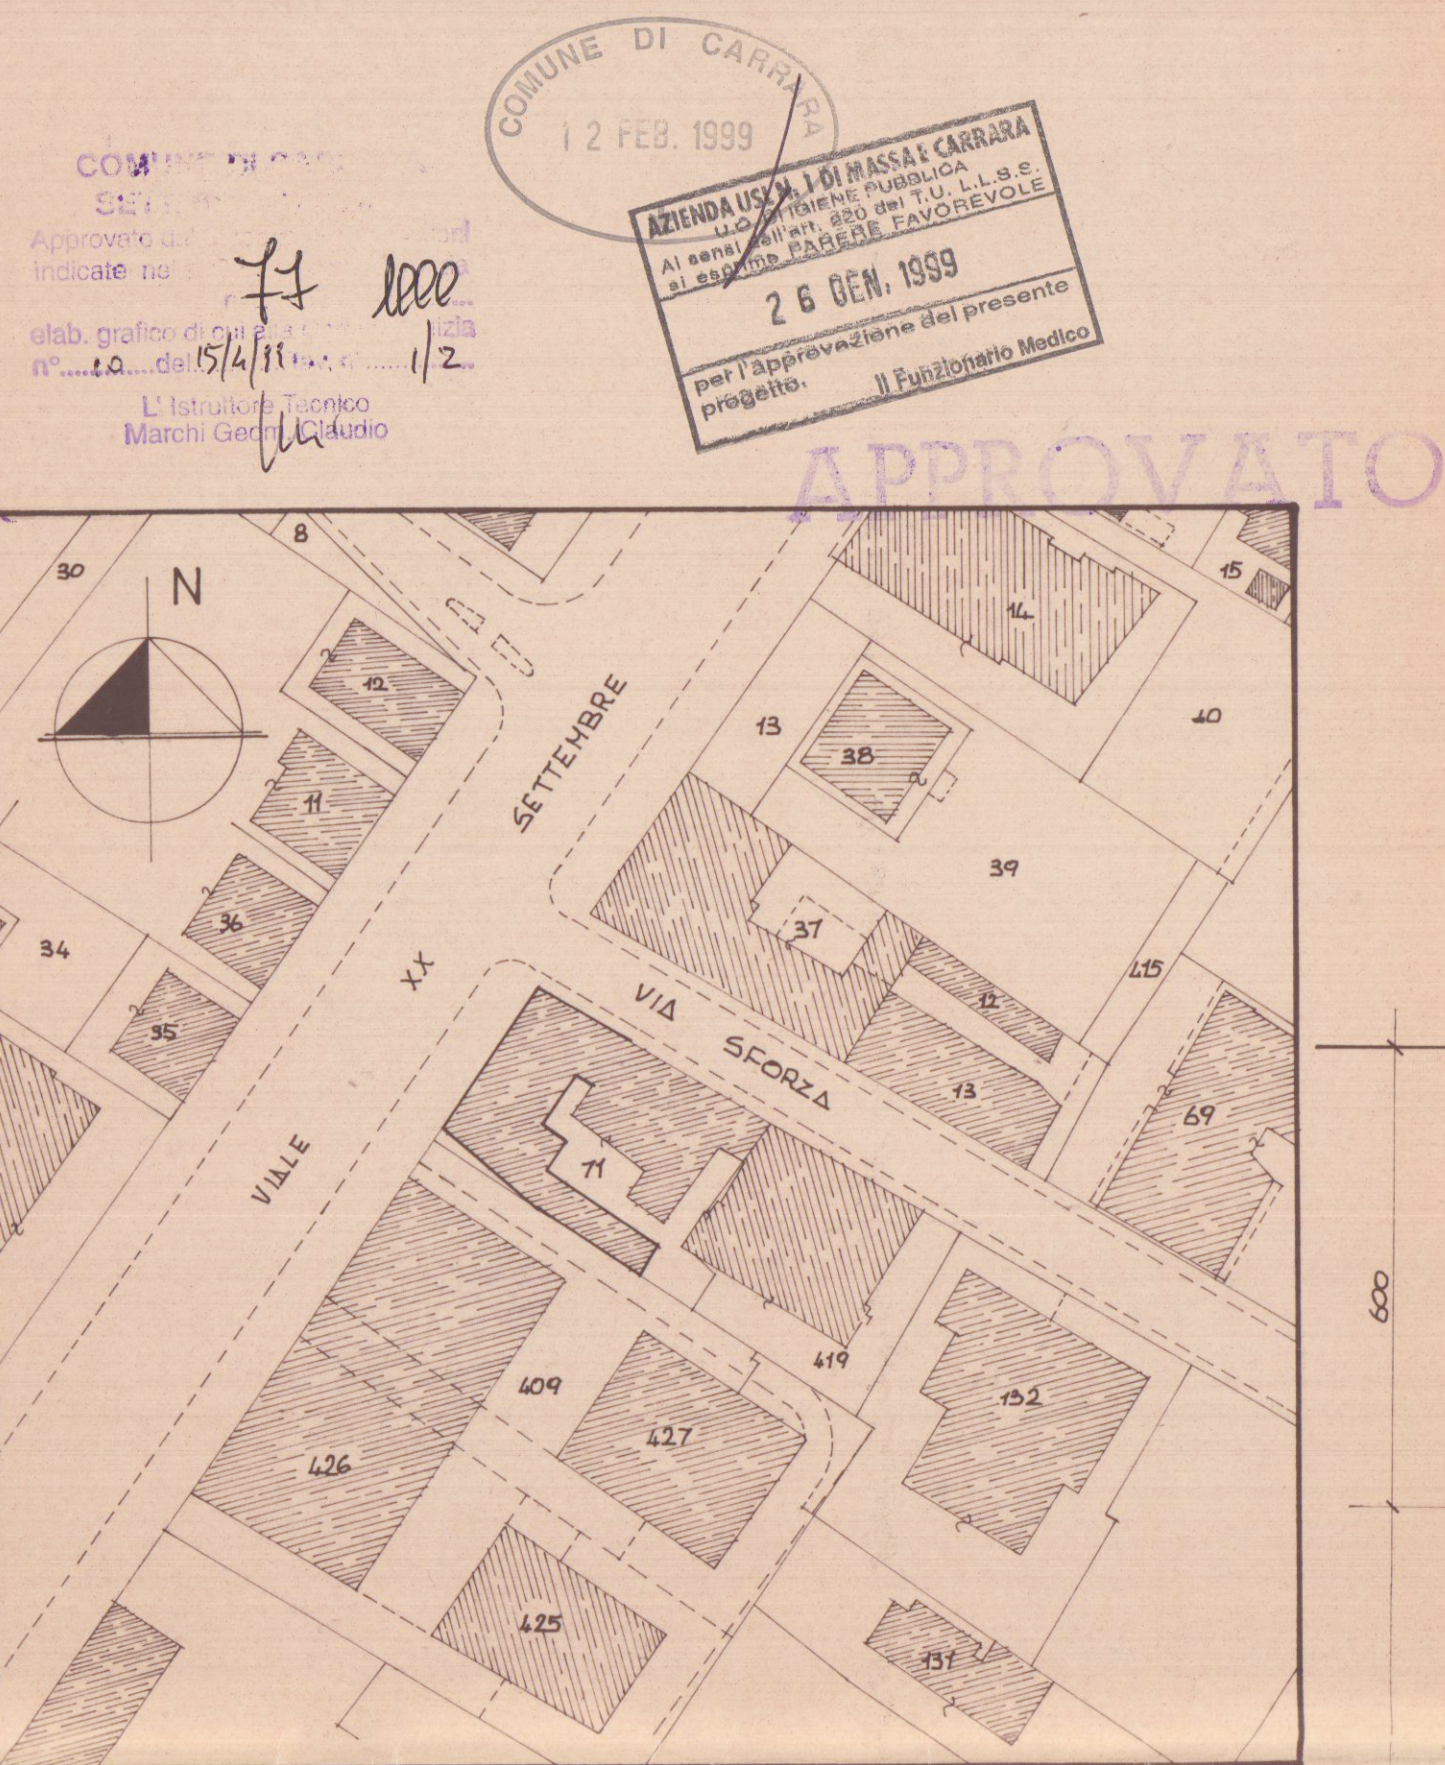


PLANIMETRIA CATASTALE scala 1:1000
FOGLIO 81 MAPPALE 71

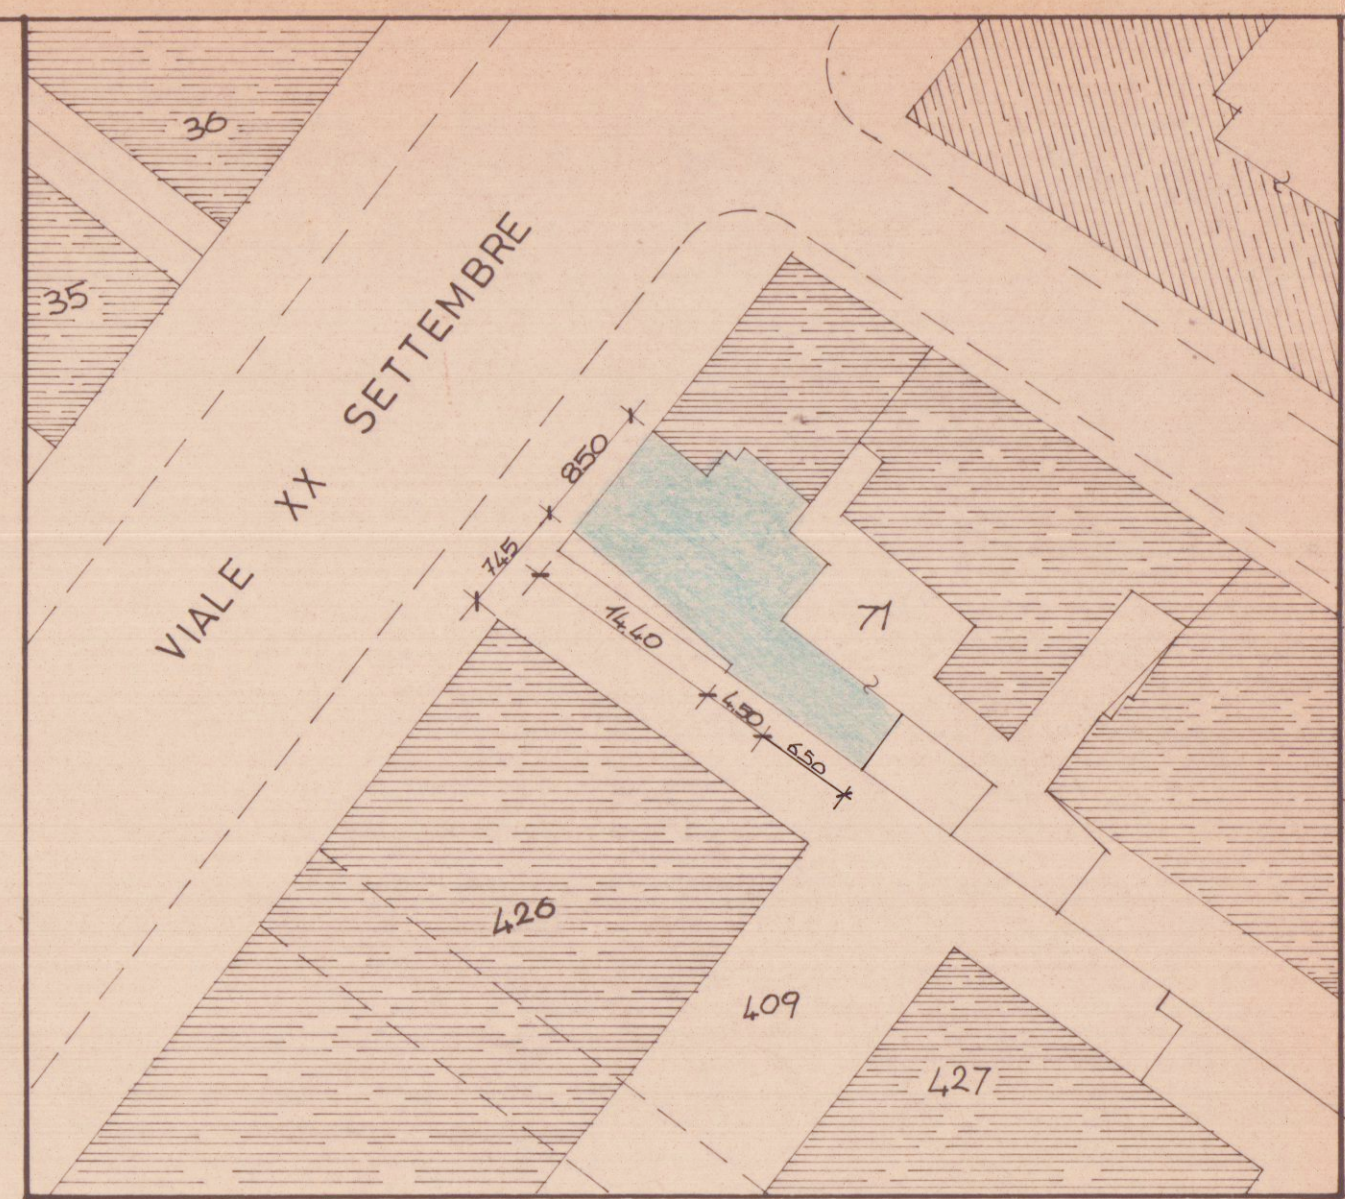


PLANIMETRIA scala 1:500

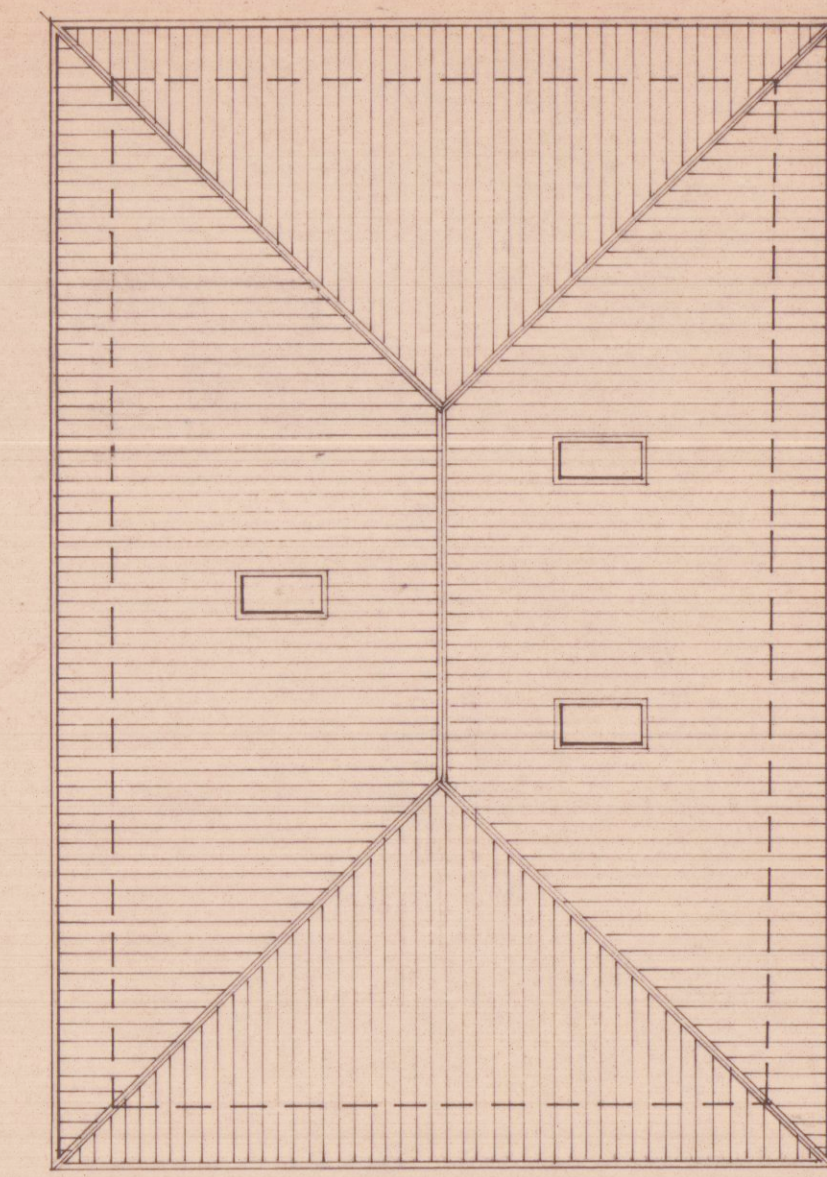


PIANTA COPERTURA

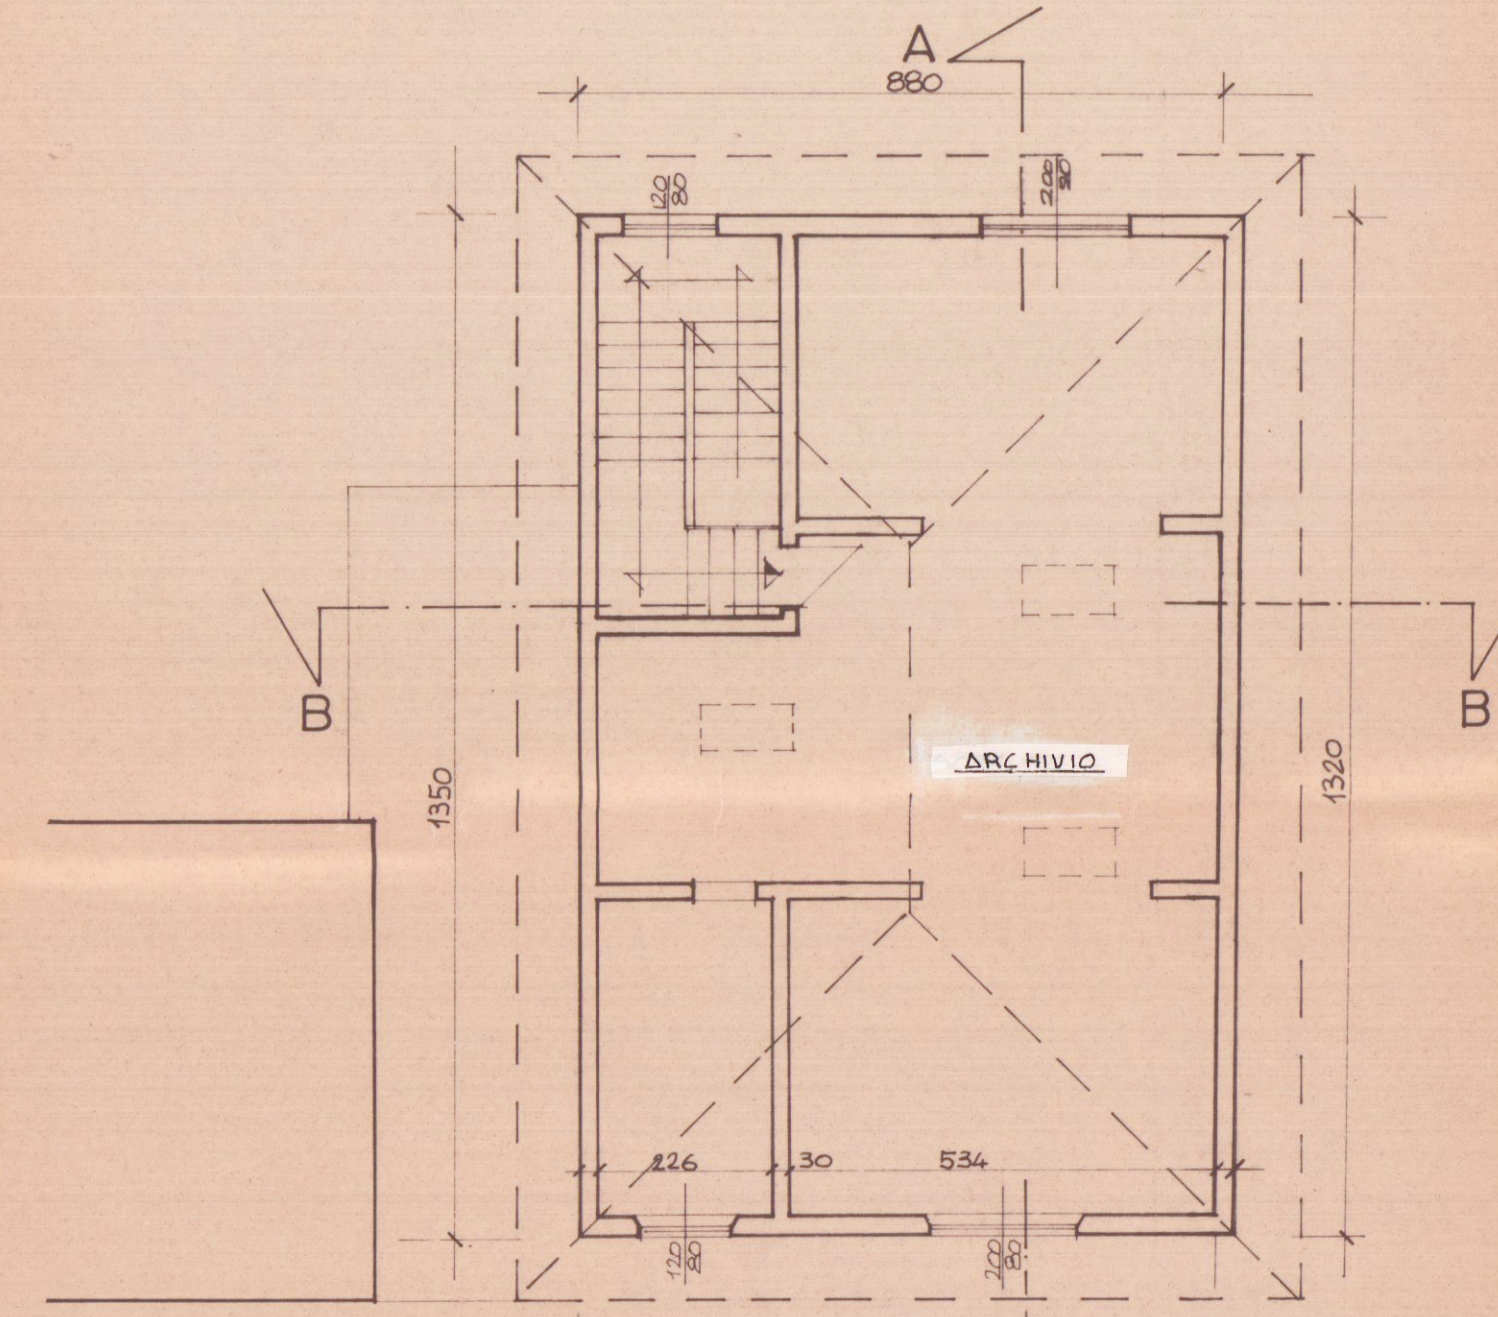


PIANTA PIANO SOTTOTETTO

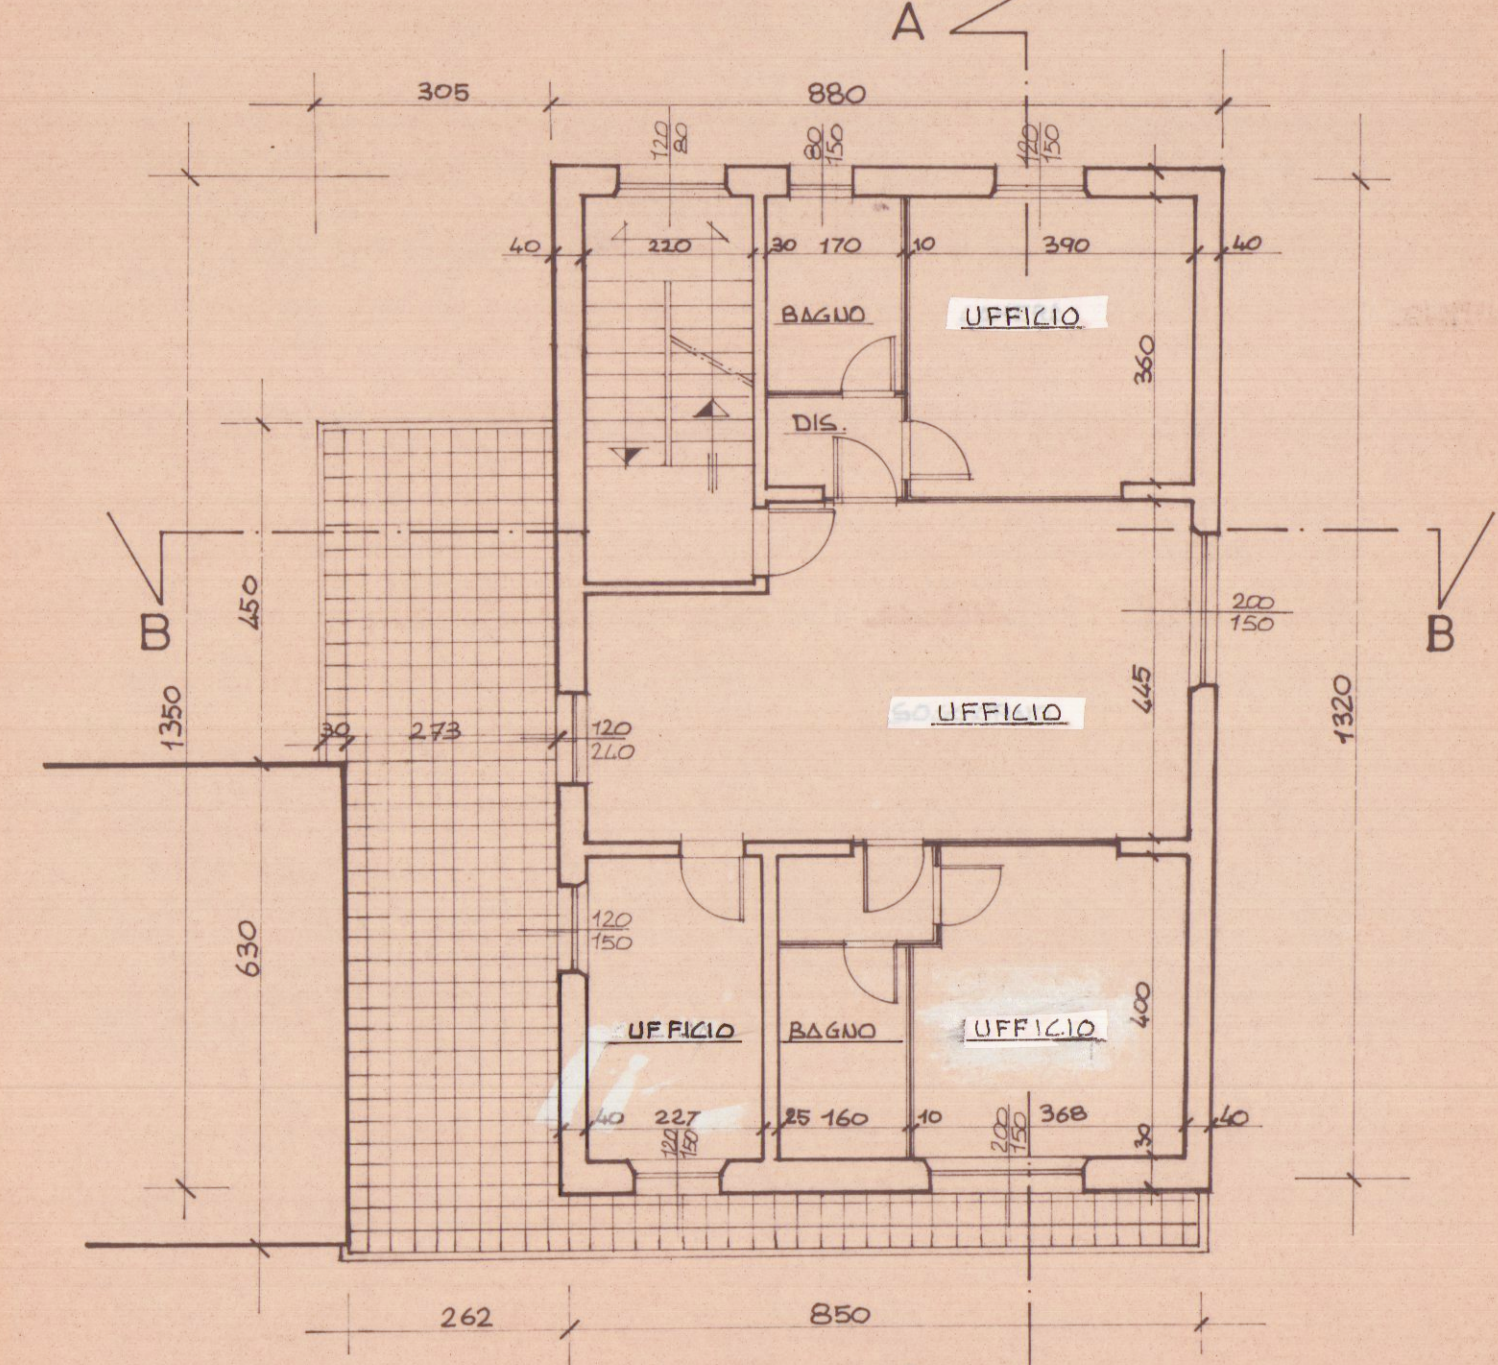


PIANTA PIANO PRIMO

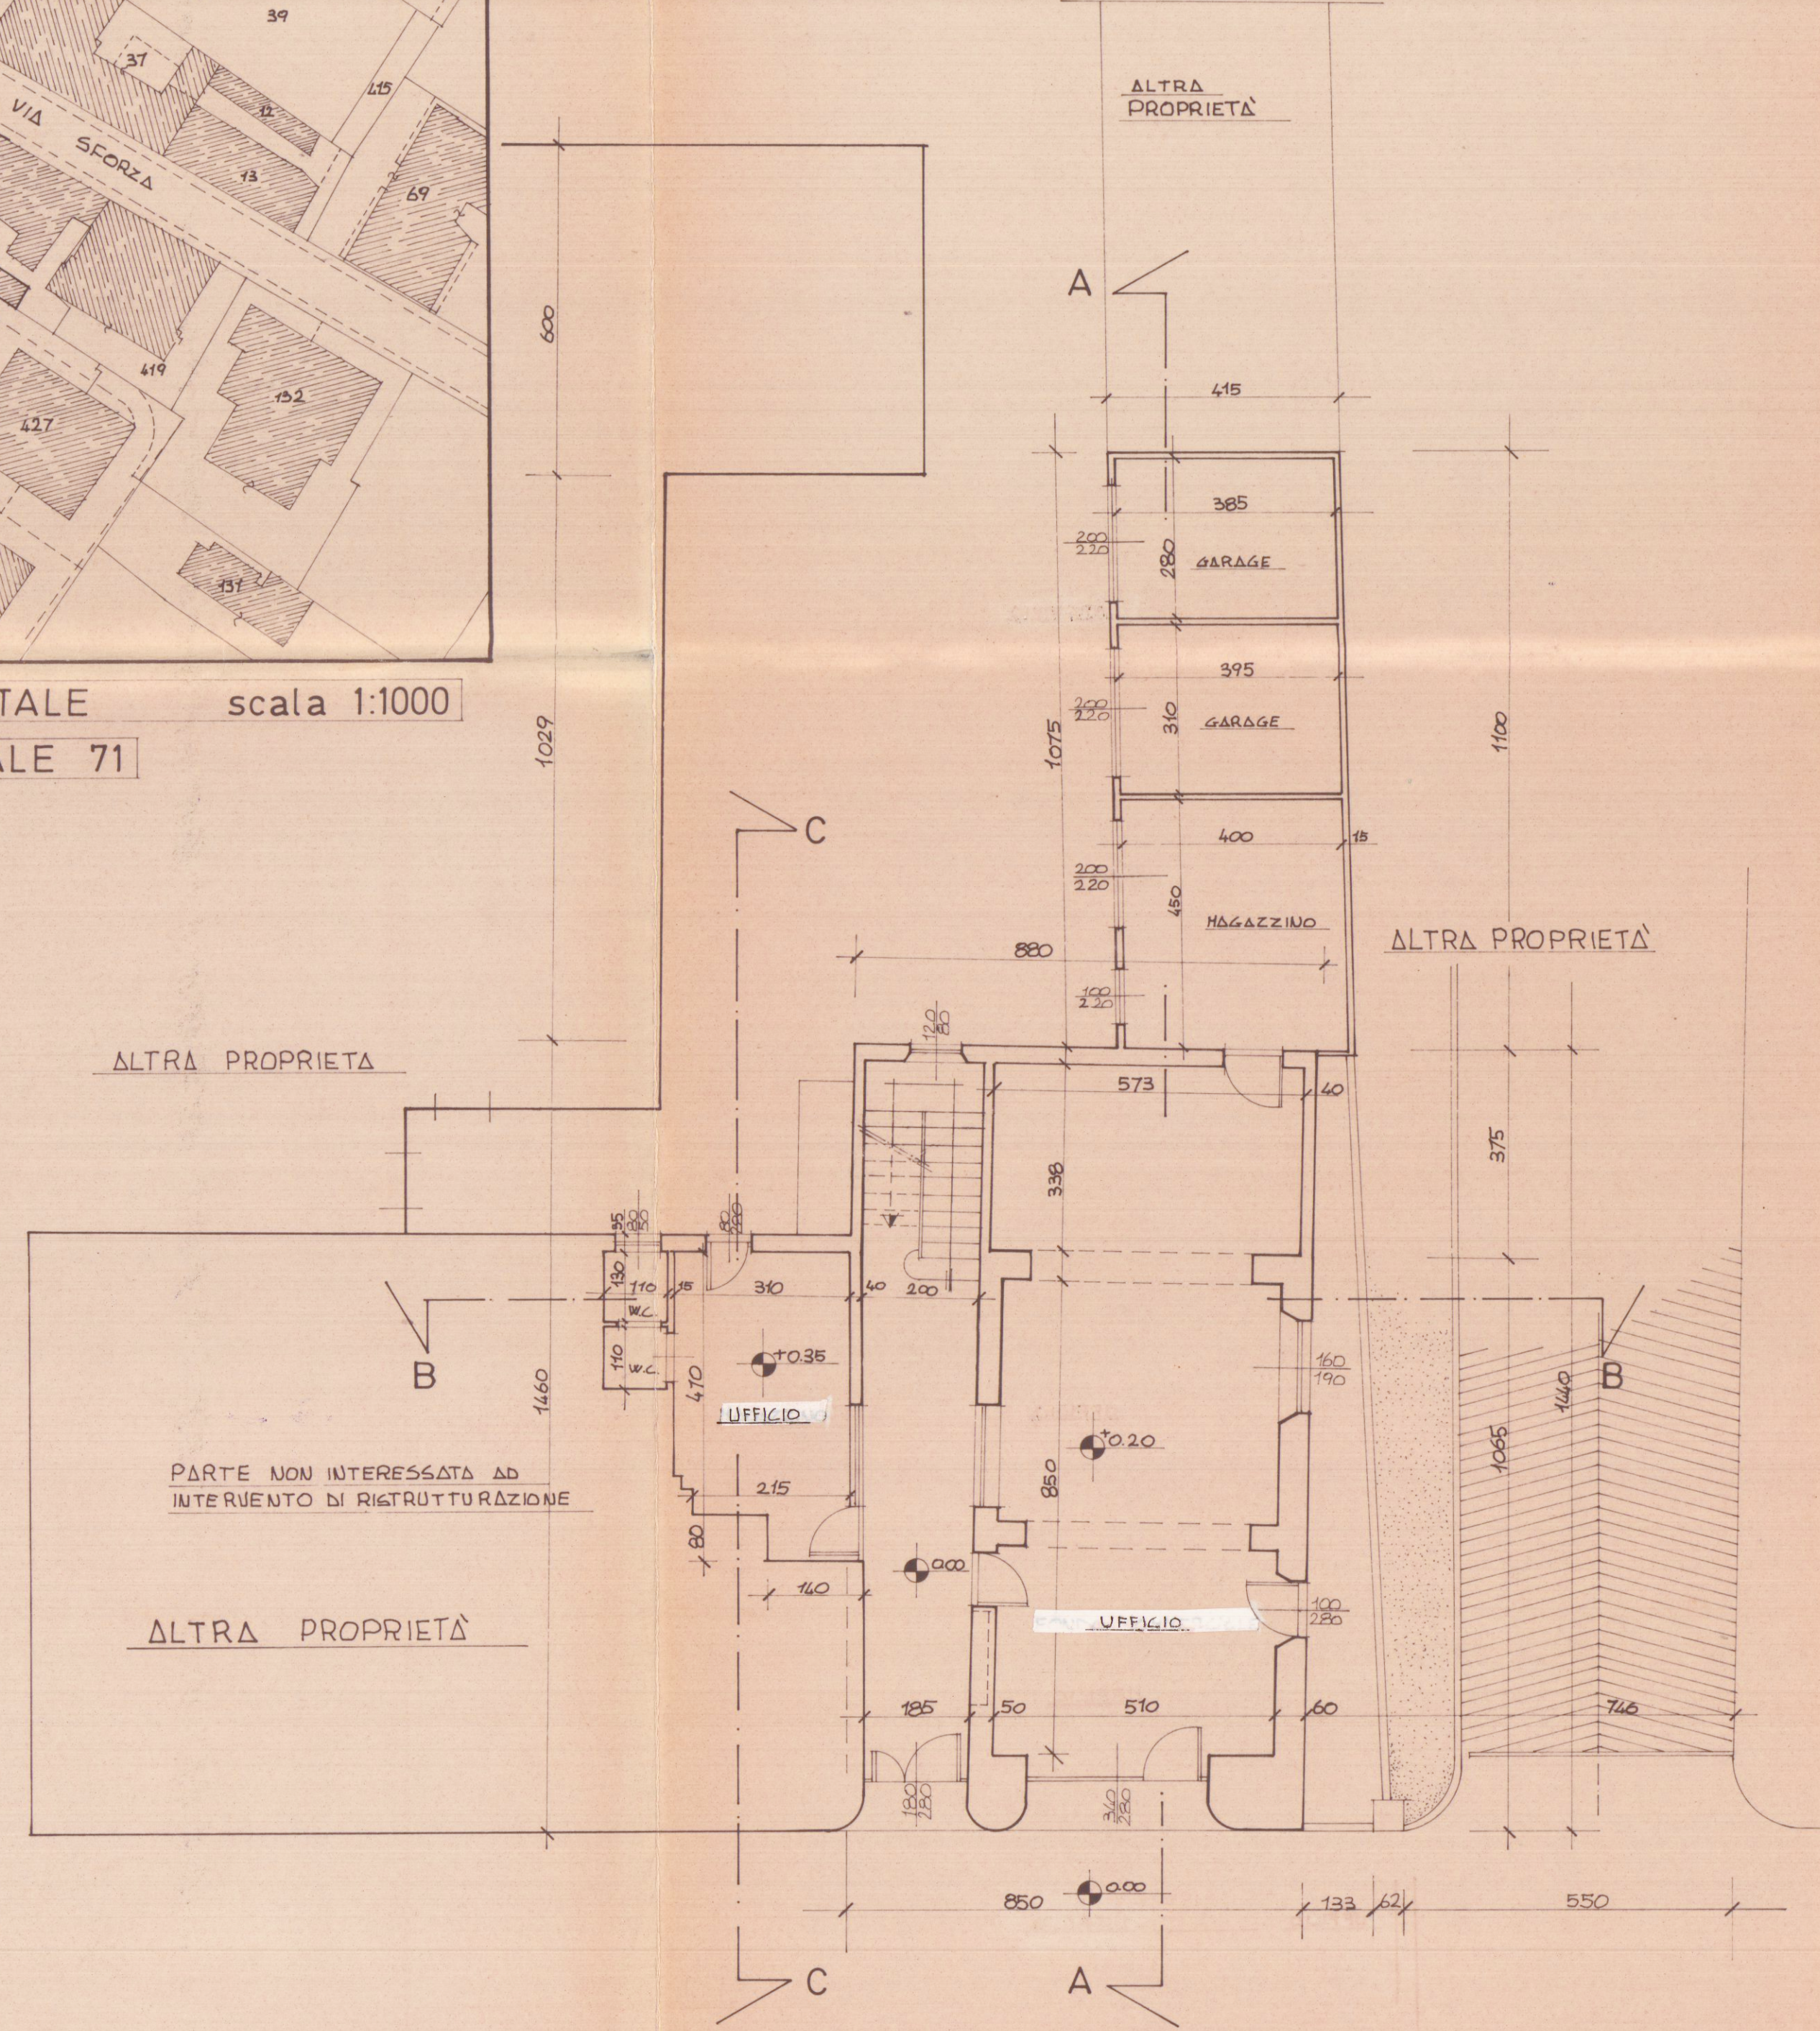


PIANTA PIANO TERRA

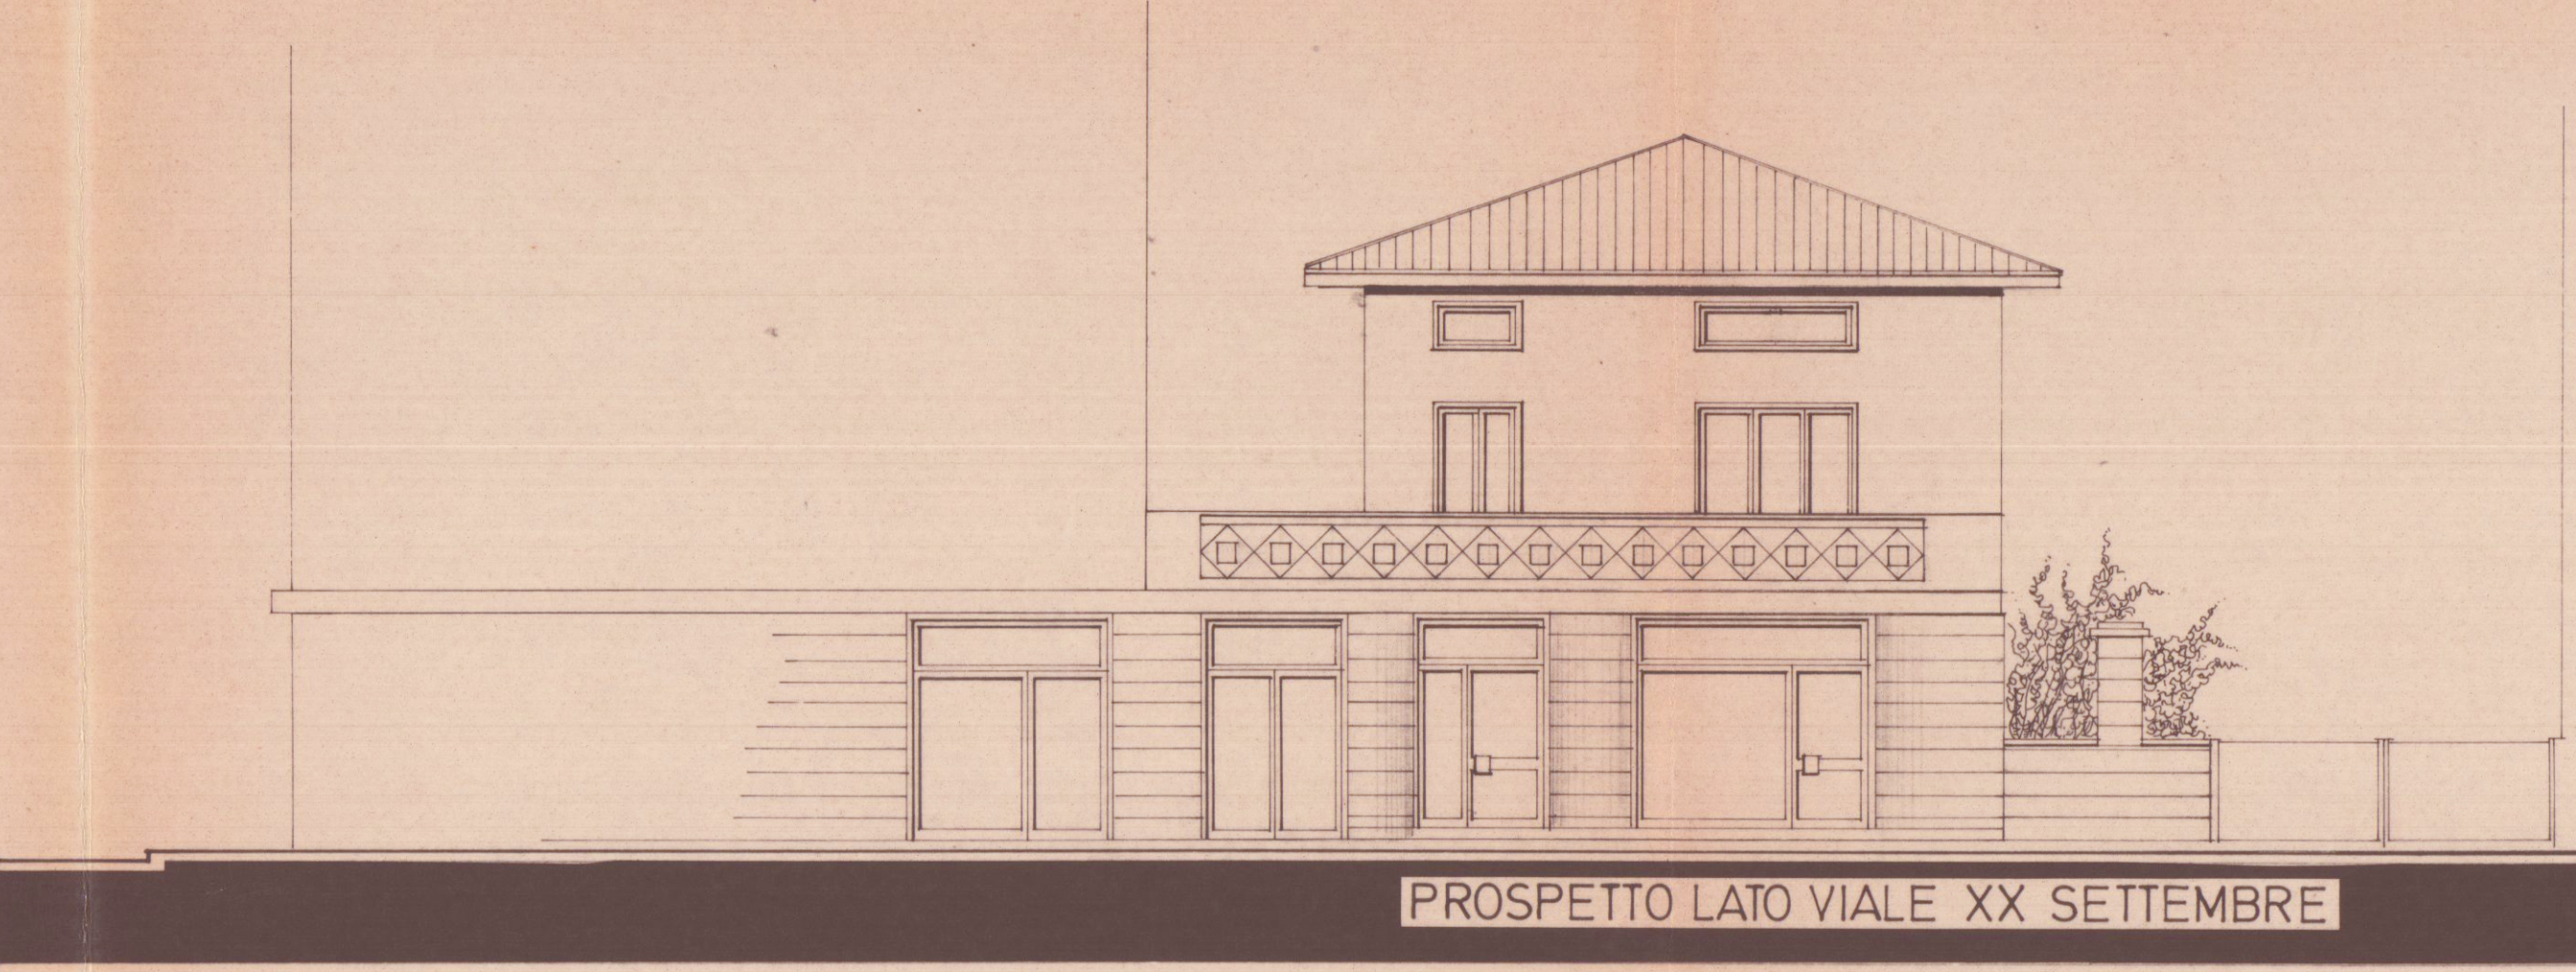


PROSPETTO LATO VIALE XX SETTEMBRE

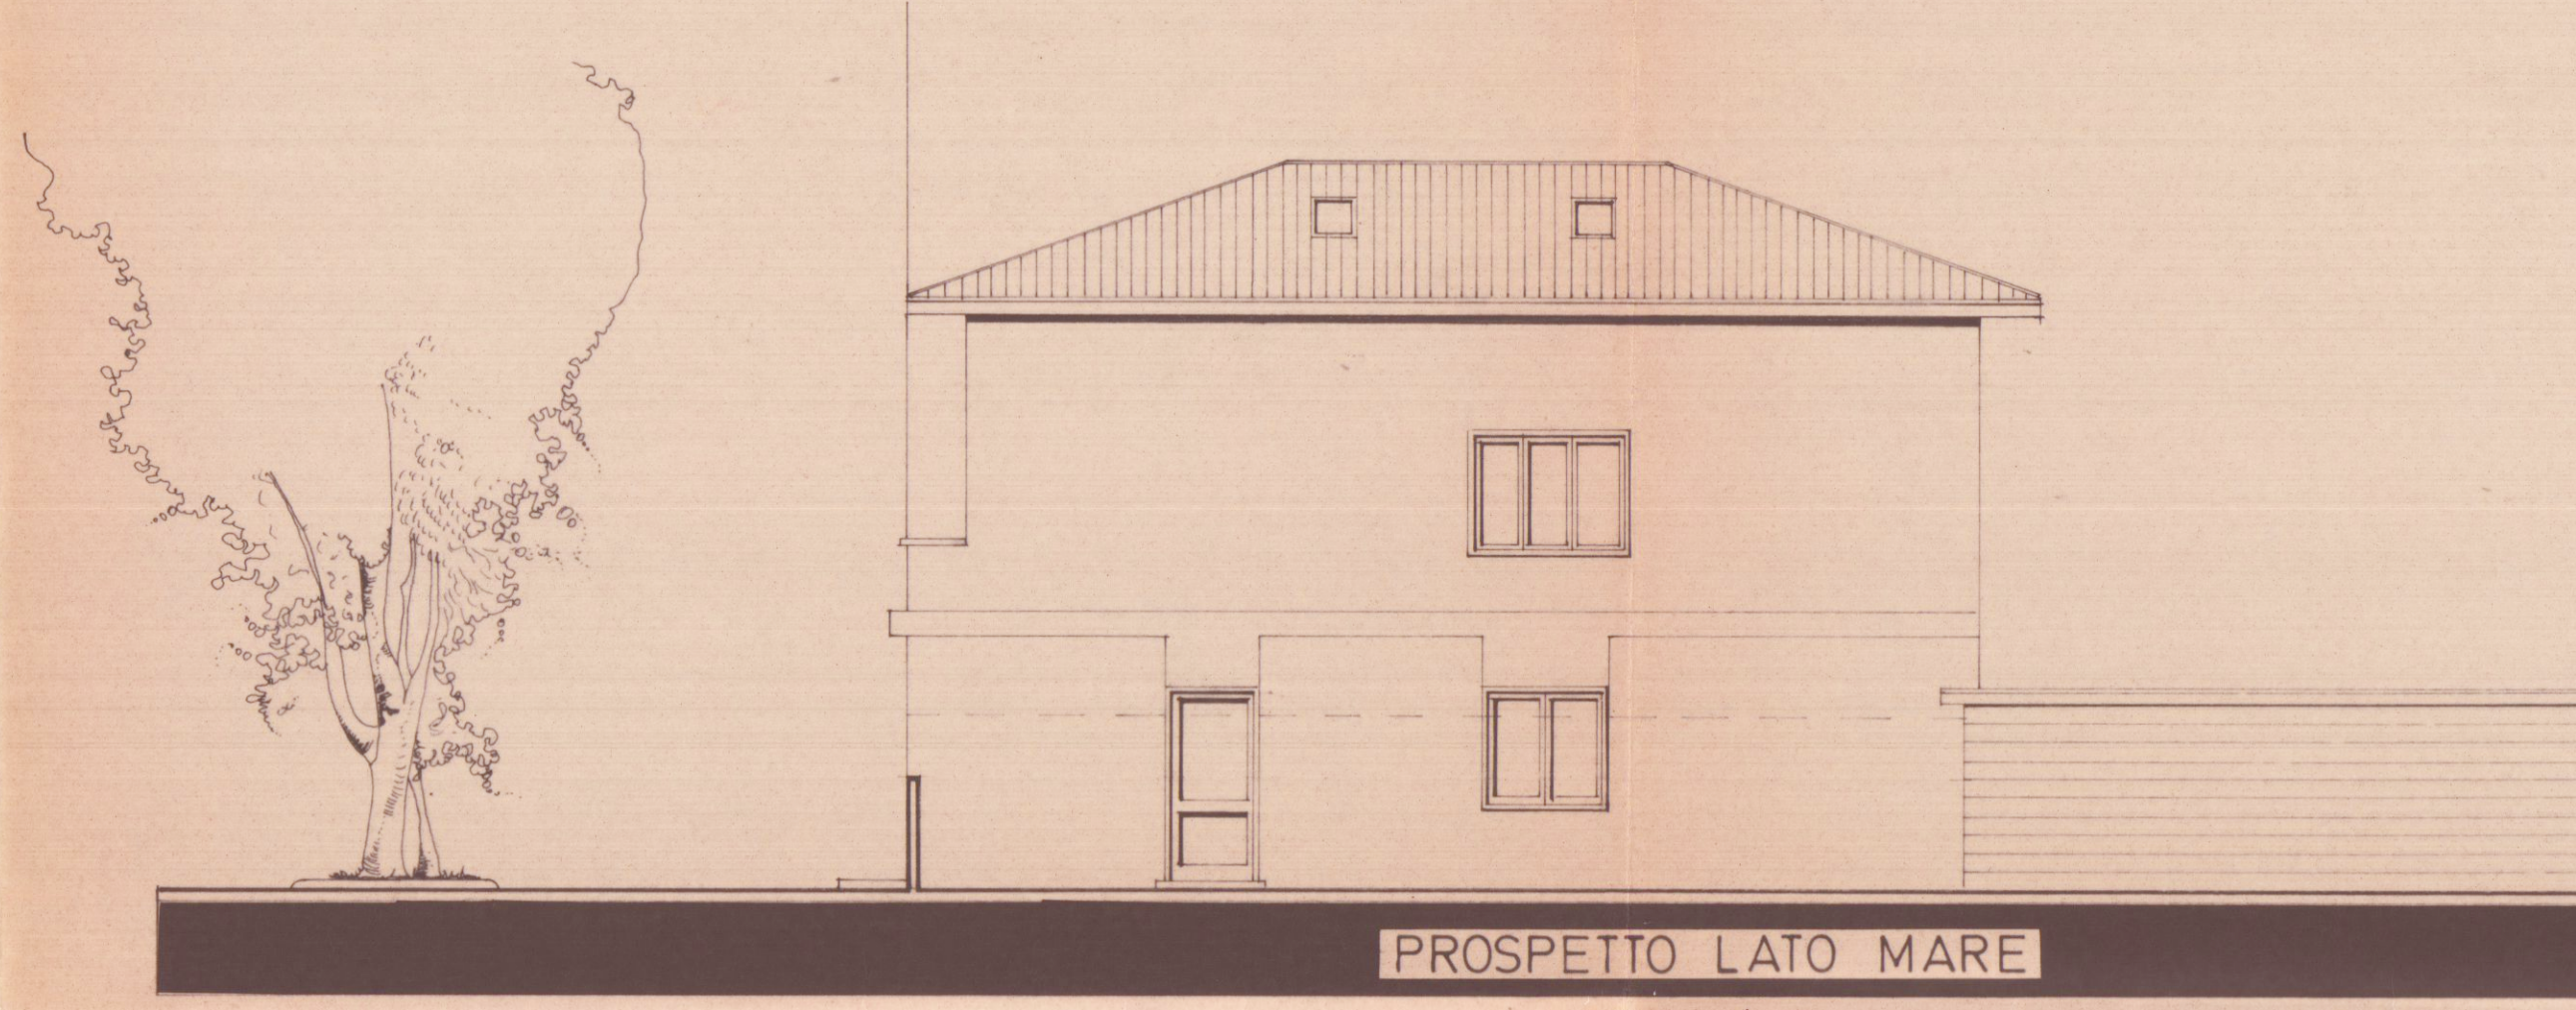

PROSPETTO LATO MARE

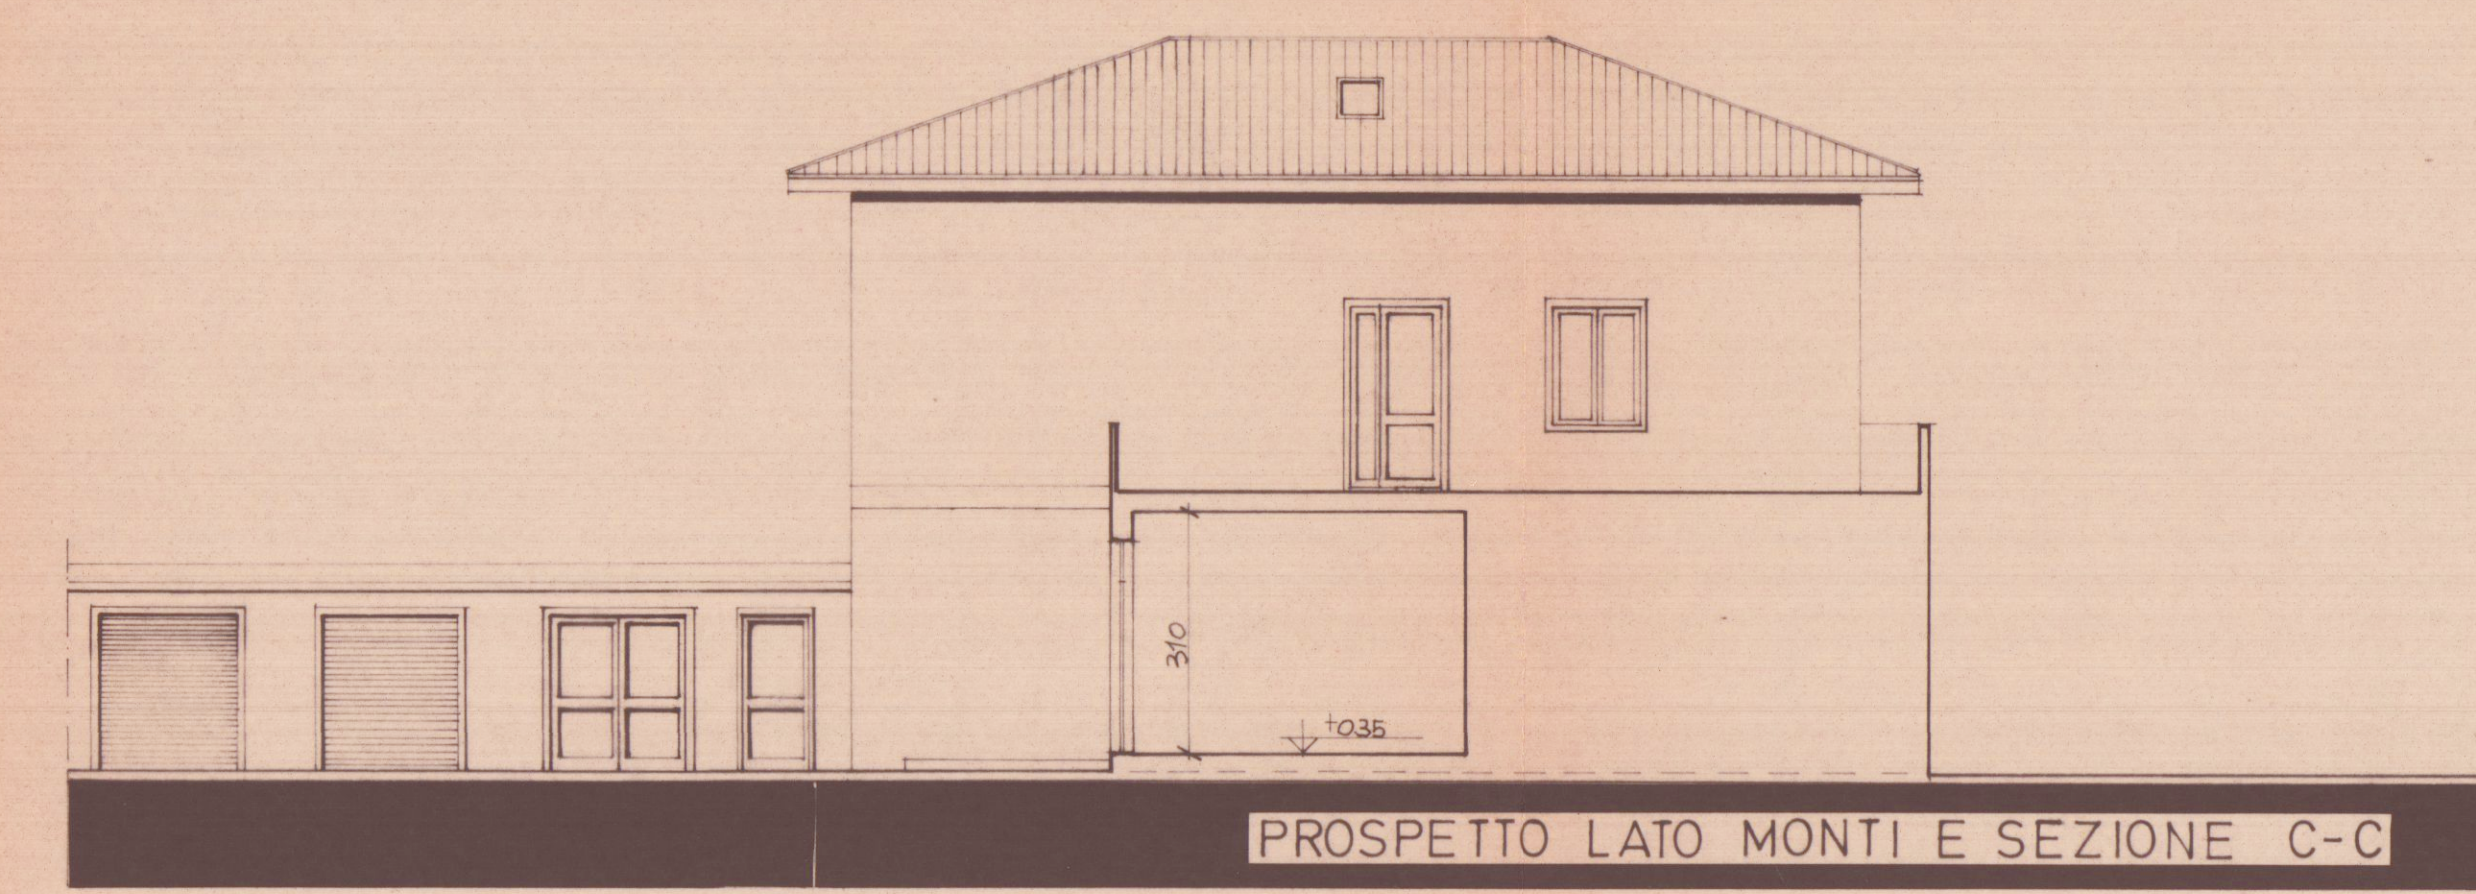

PROSPETTO LATO MONTI E SEZIONE C-C

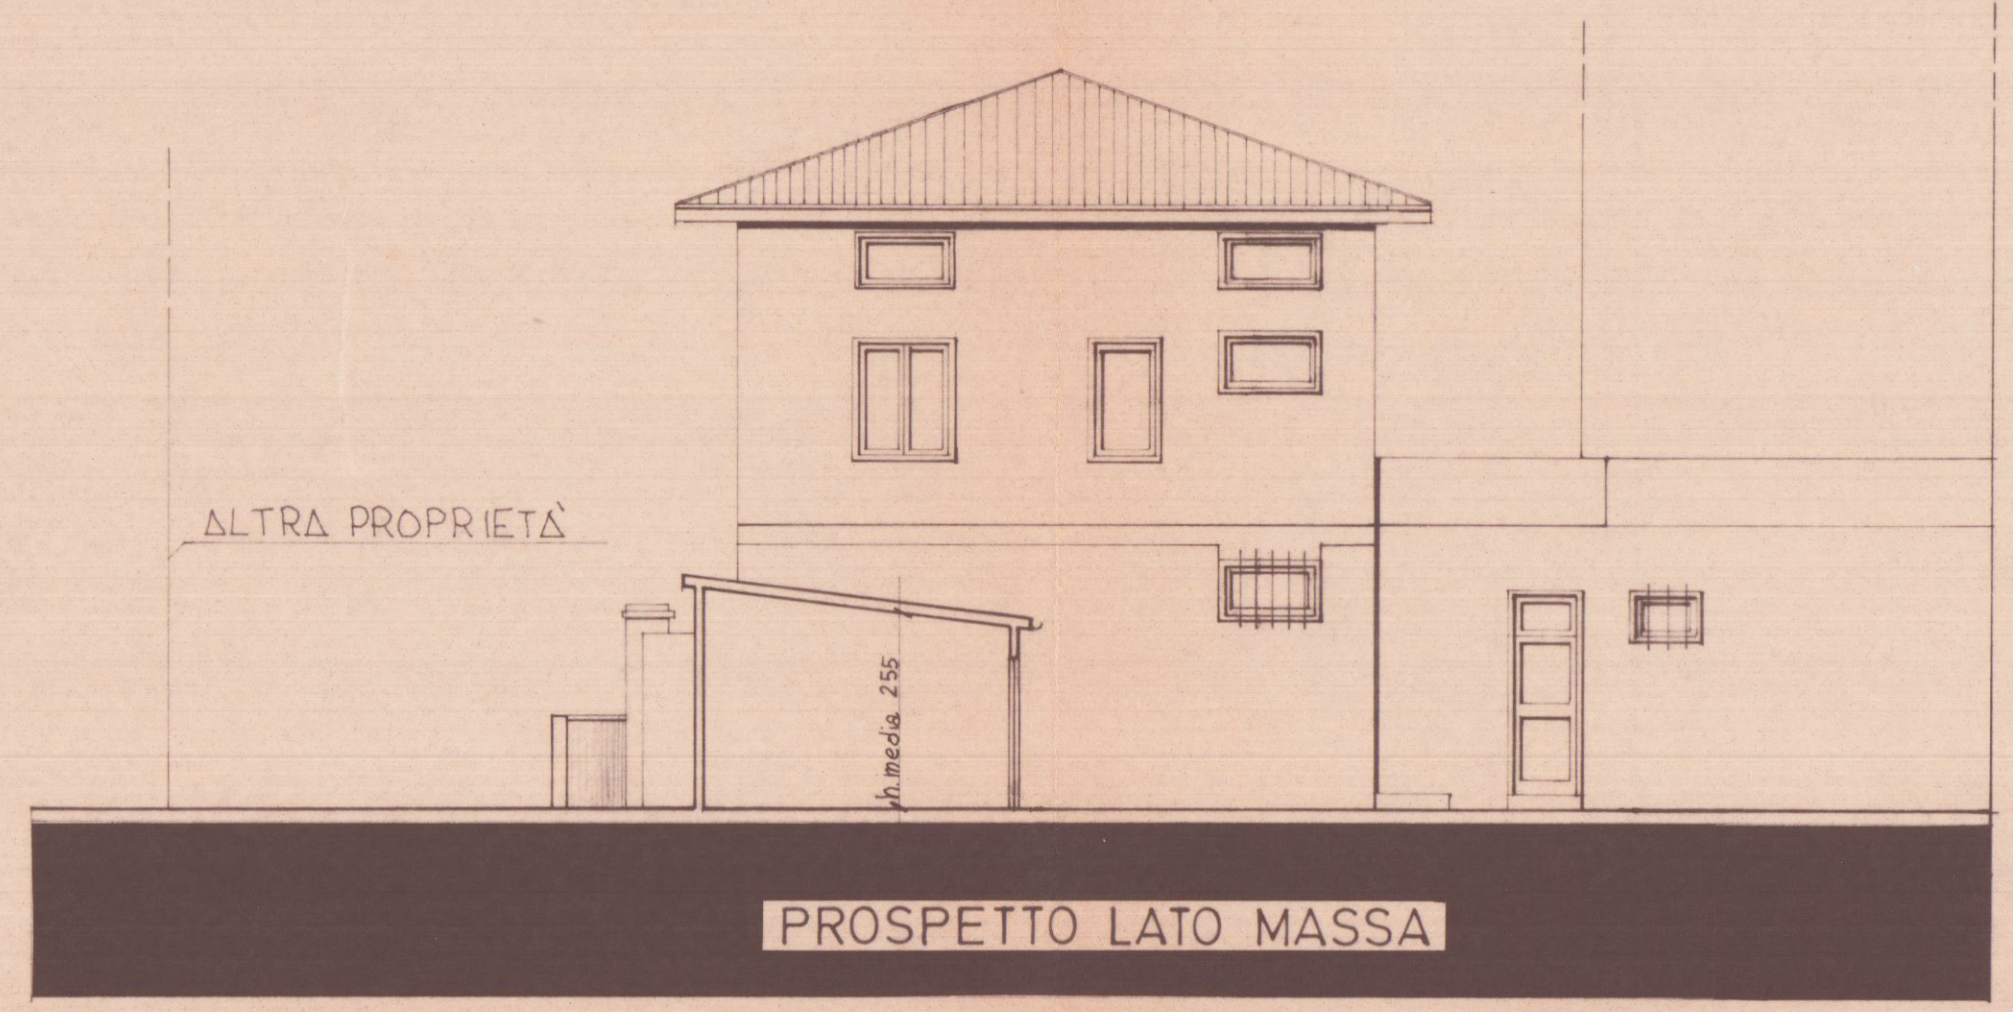

PROSPETTO LATO MASSA

SCHEMA DEI VOLUMI E SUPERFICI

PIANO TERRA

PIANO PRIMO

1) 10.75 x 11.00 x 4.45 x 4.30 = mq. 45.95 x 2.65 = mc. 12.177

2) 8.50 x 8.80 x 4.45 x 4.30 = mq. 45.95 x 2.65 = mc. 12.177

3) 4.45 x 2.95 = mq. 13.12


4) 2.00 x 2.20 = mq. 4.40

5) 0.80 x 1.20 = mq. 0.96


6) 13.50 x 13.20 x 8.80 x 8.80 = mq. 115.48 x 3.90 = mc. 45.37

TOT. VOLUME FUORI TERRA MC.1103.65

TOT. SUP. COPERTA = MQ 189,85

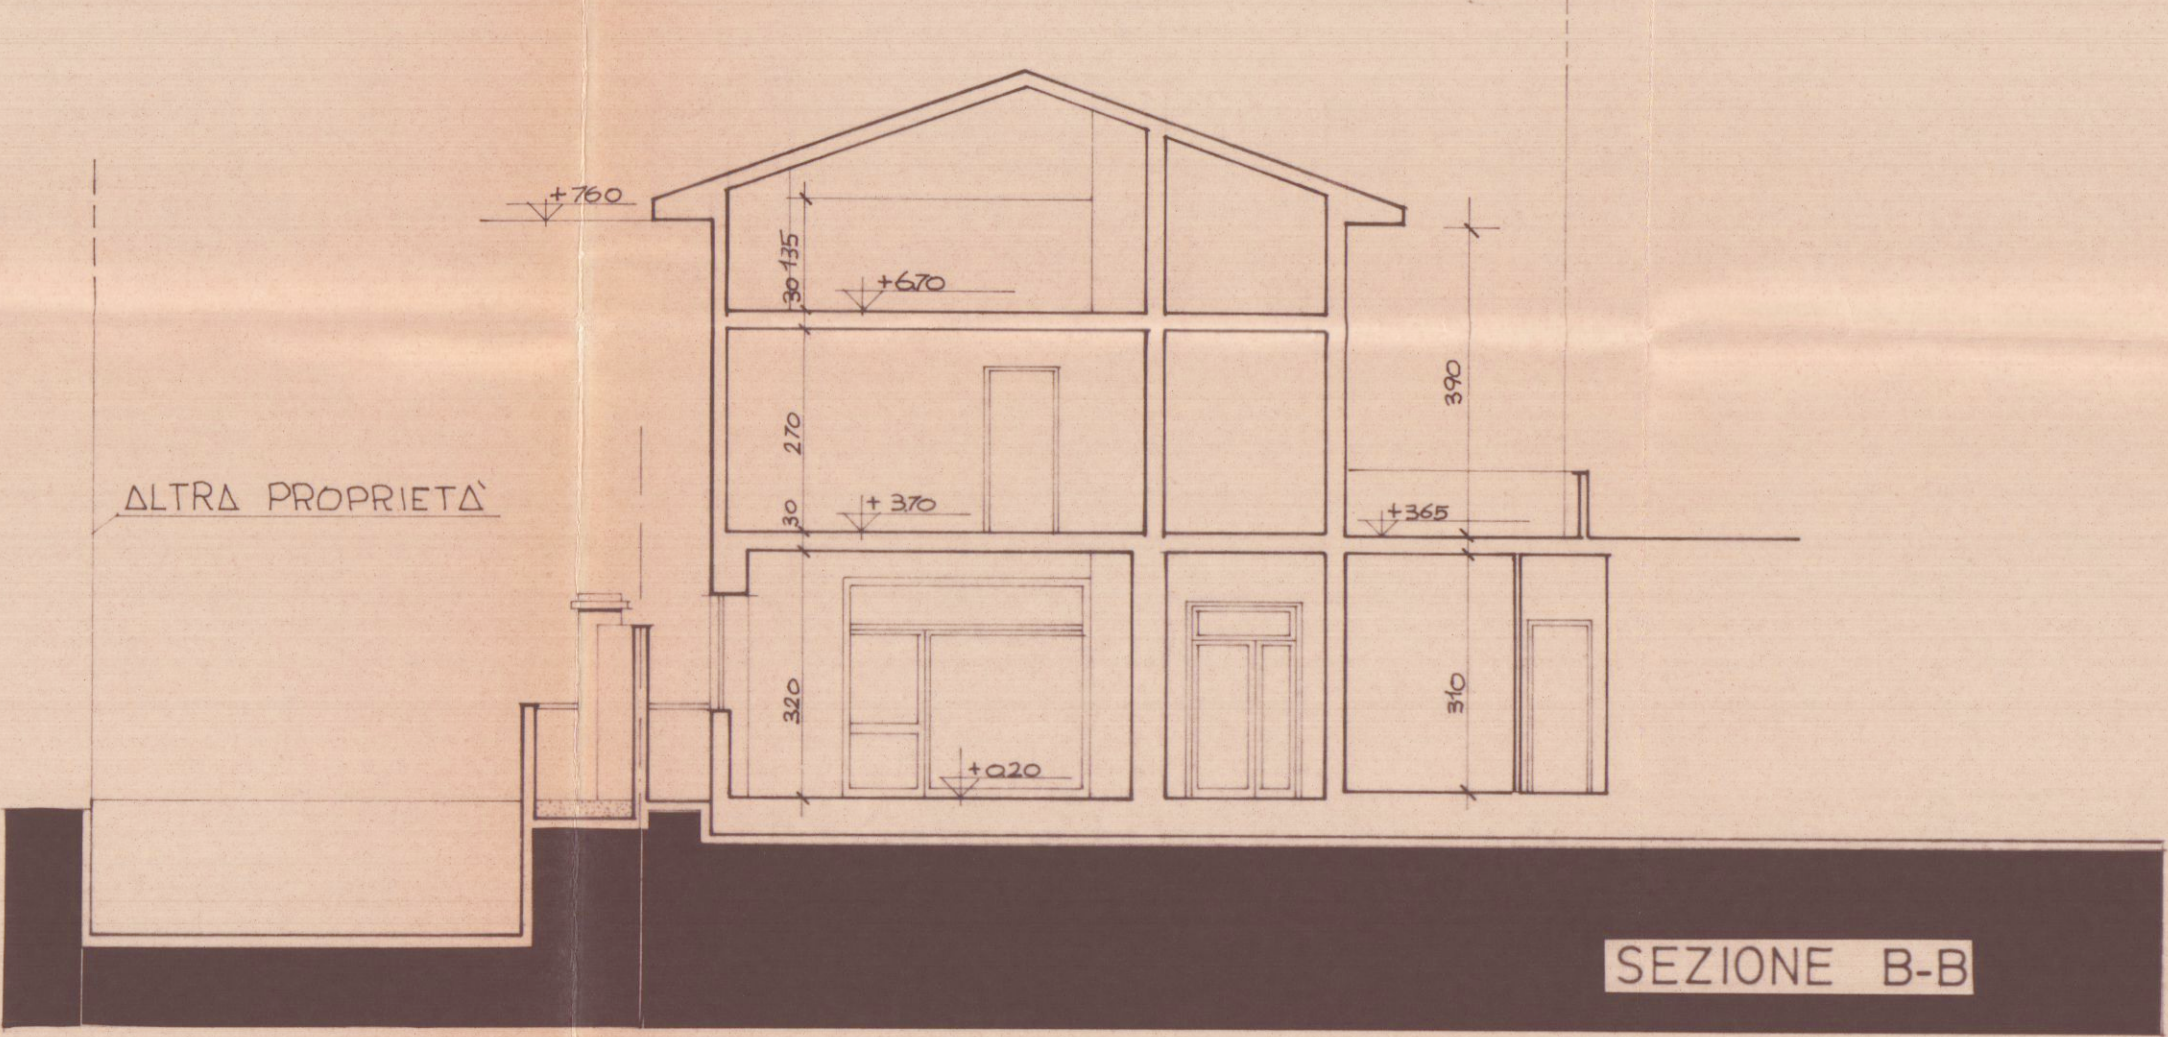

SEZIONE B-B

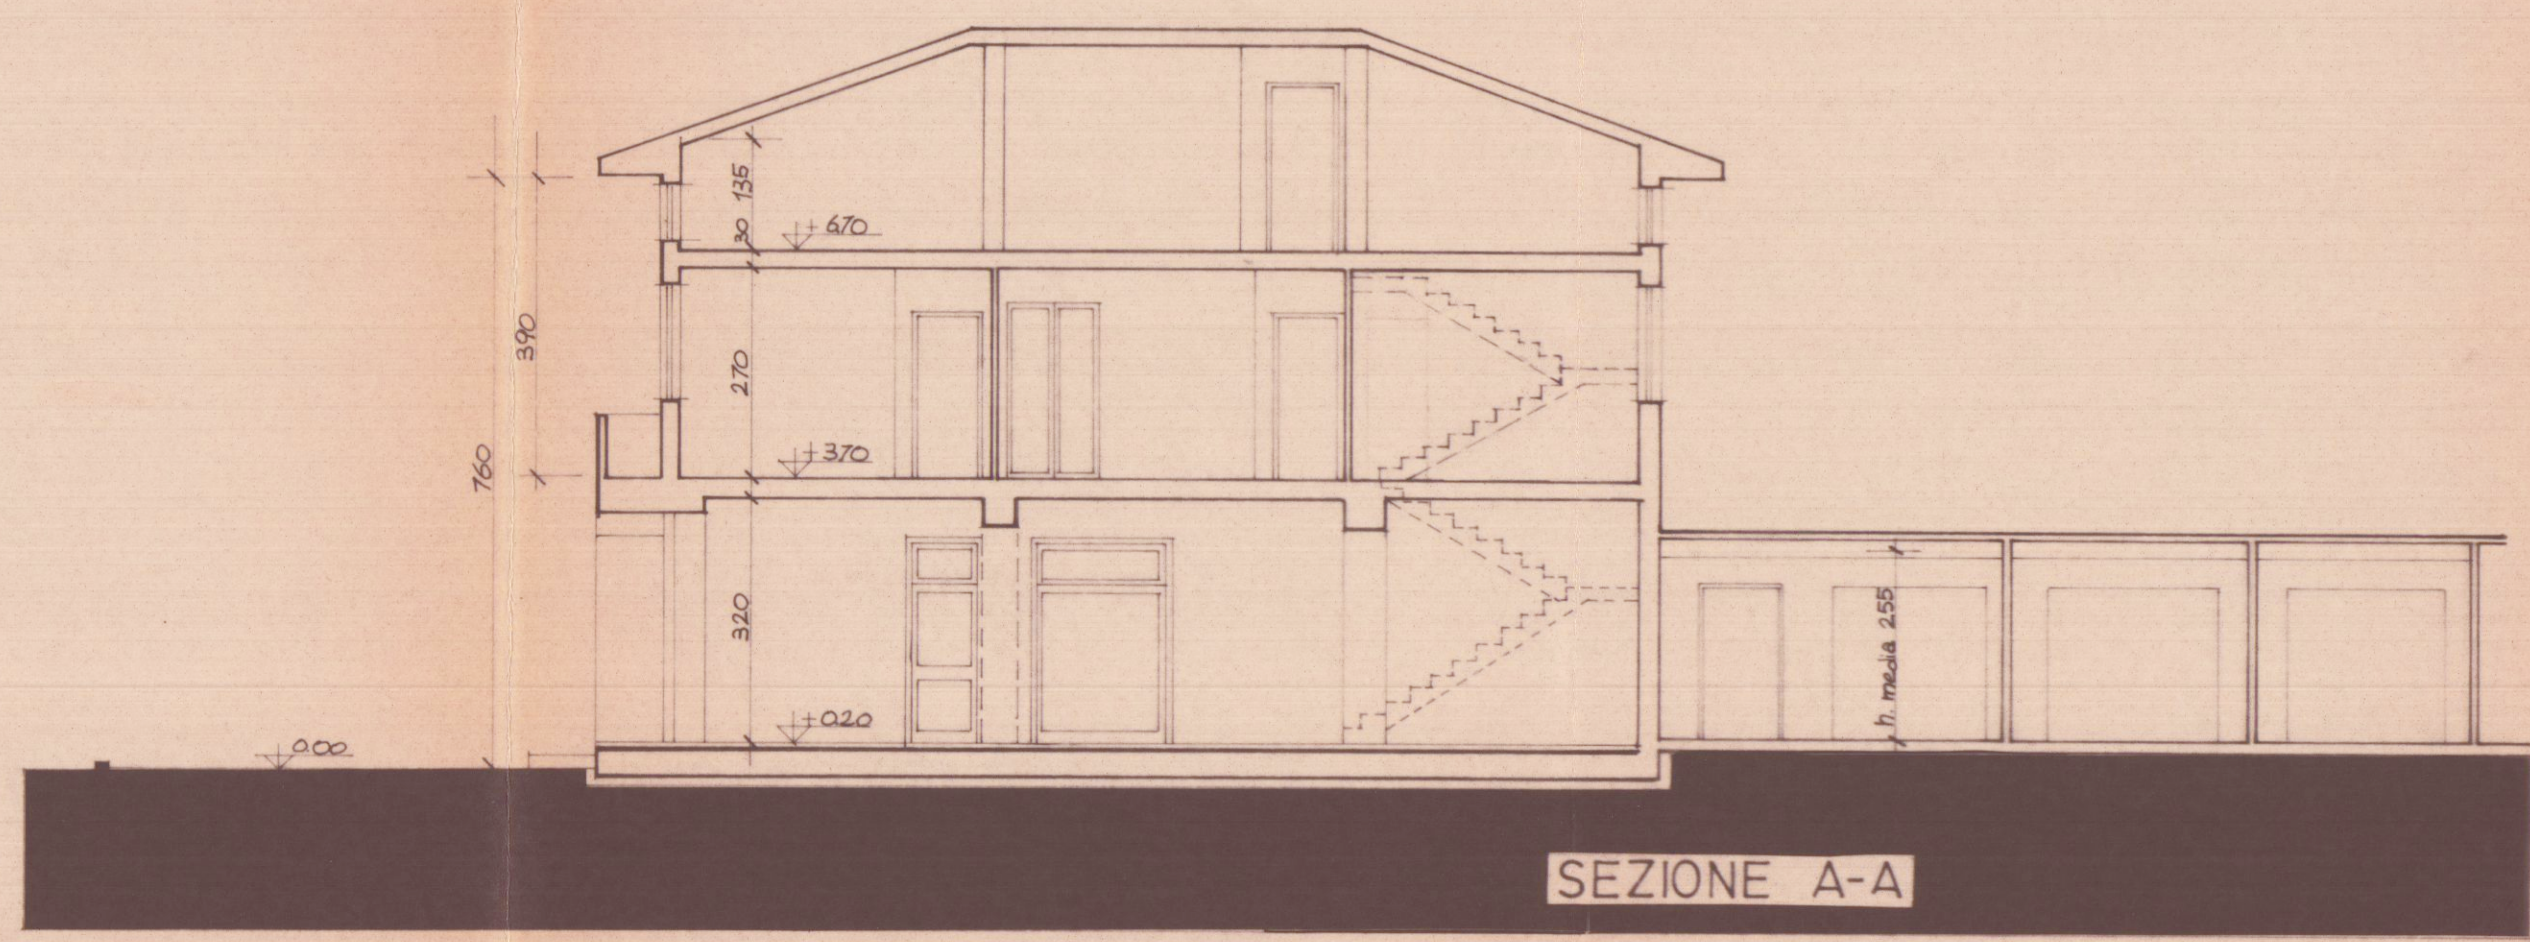

SEZIONE A-A