





PIANTA PIANO INTERRATO

| TAV. | 1 | SCALA | 1:100 | PROGETTISTA | COMMITTENTE | NOTE |            |
|------|---|-------|-------|-------------|-------------|------|------------|
|      |   |       |       |             |             | DATA | 24/10/1995 |

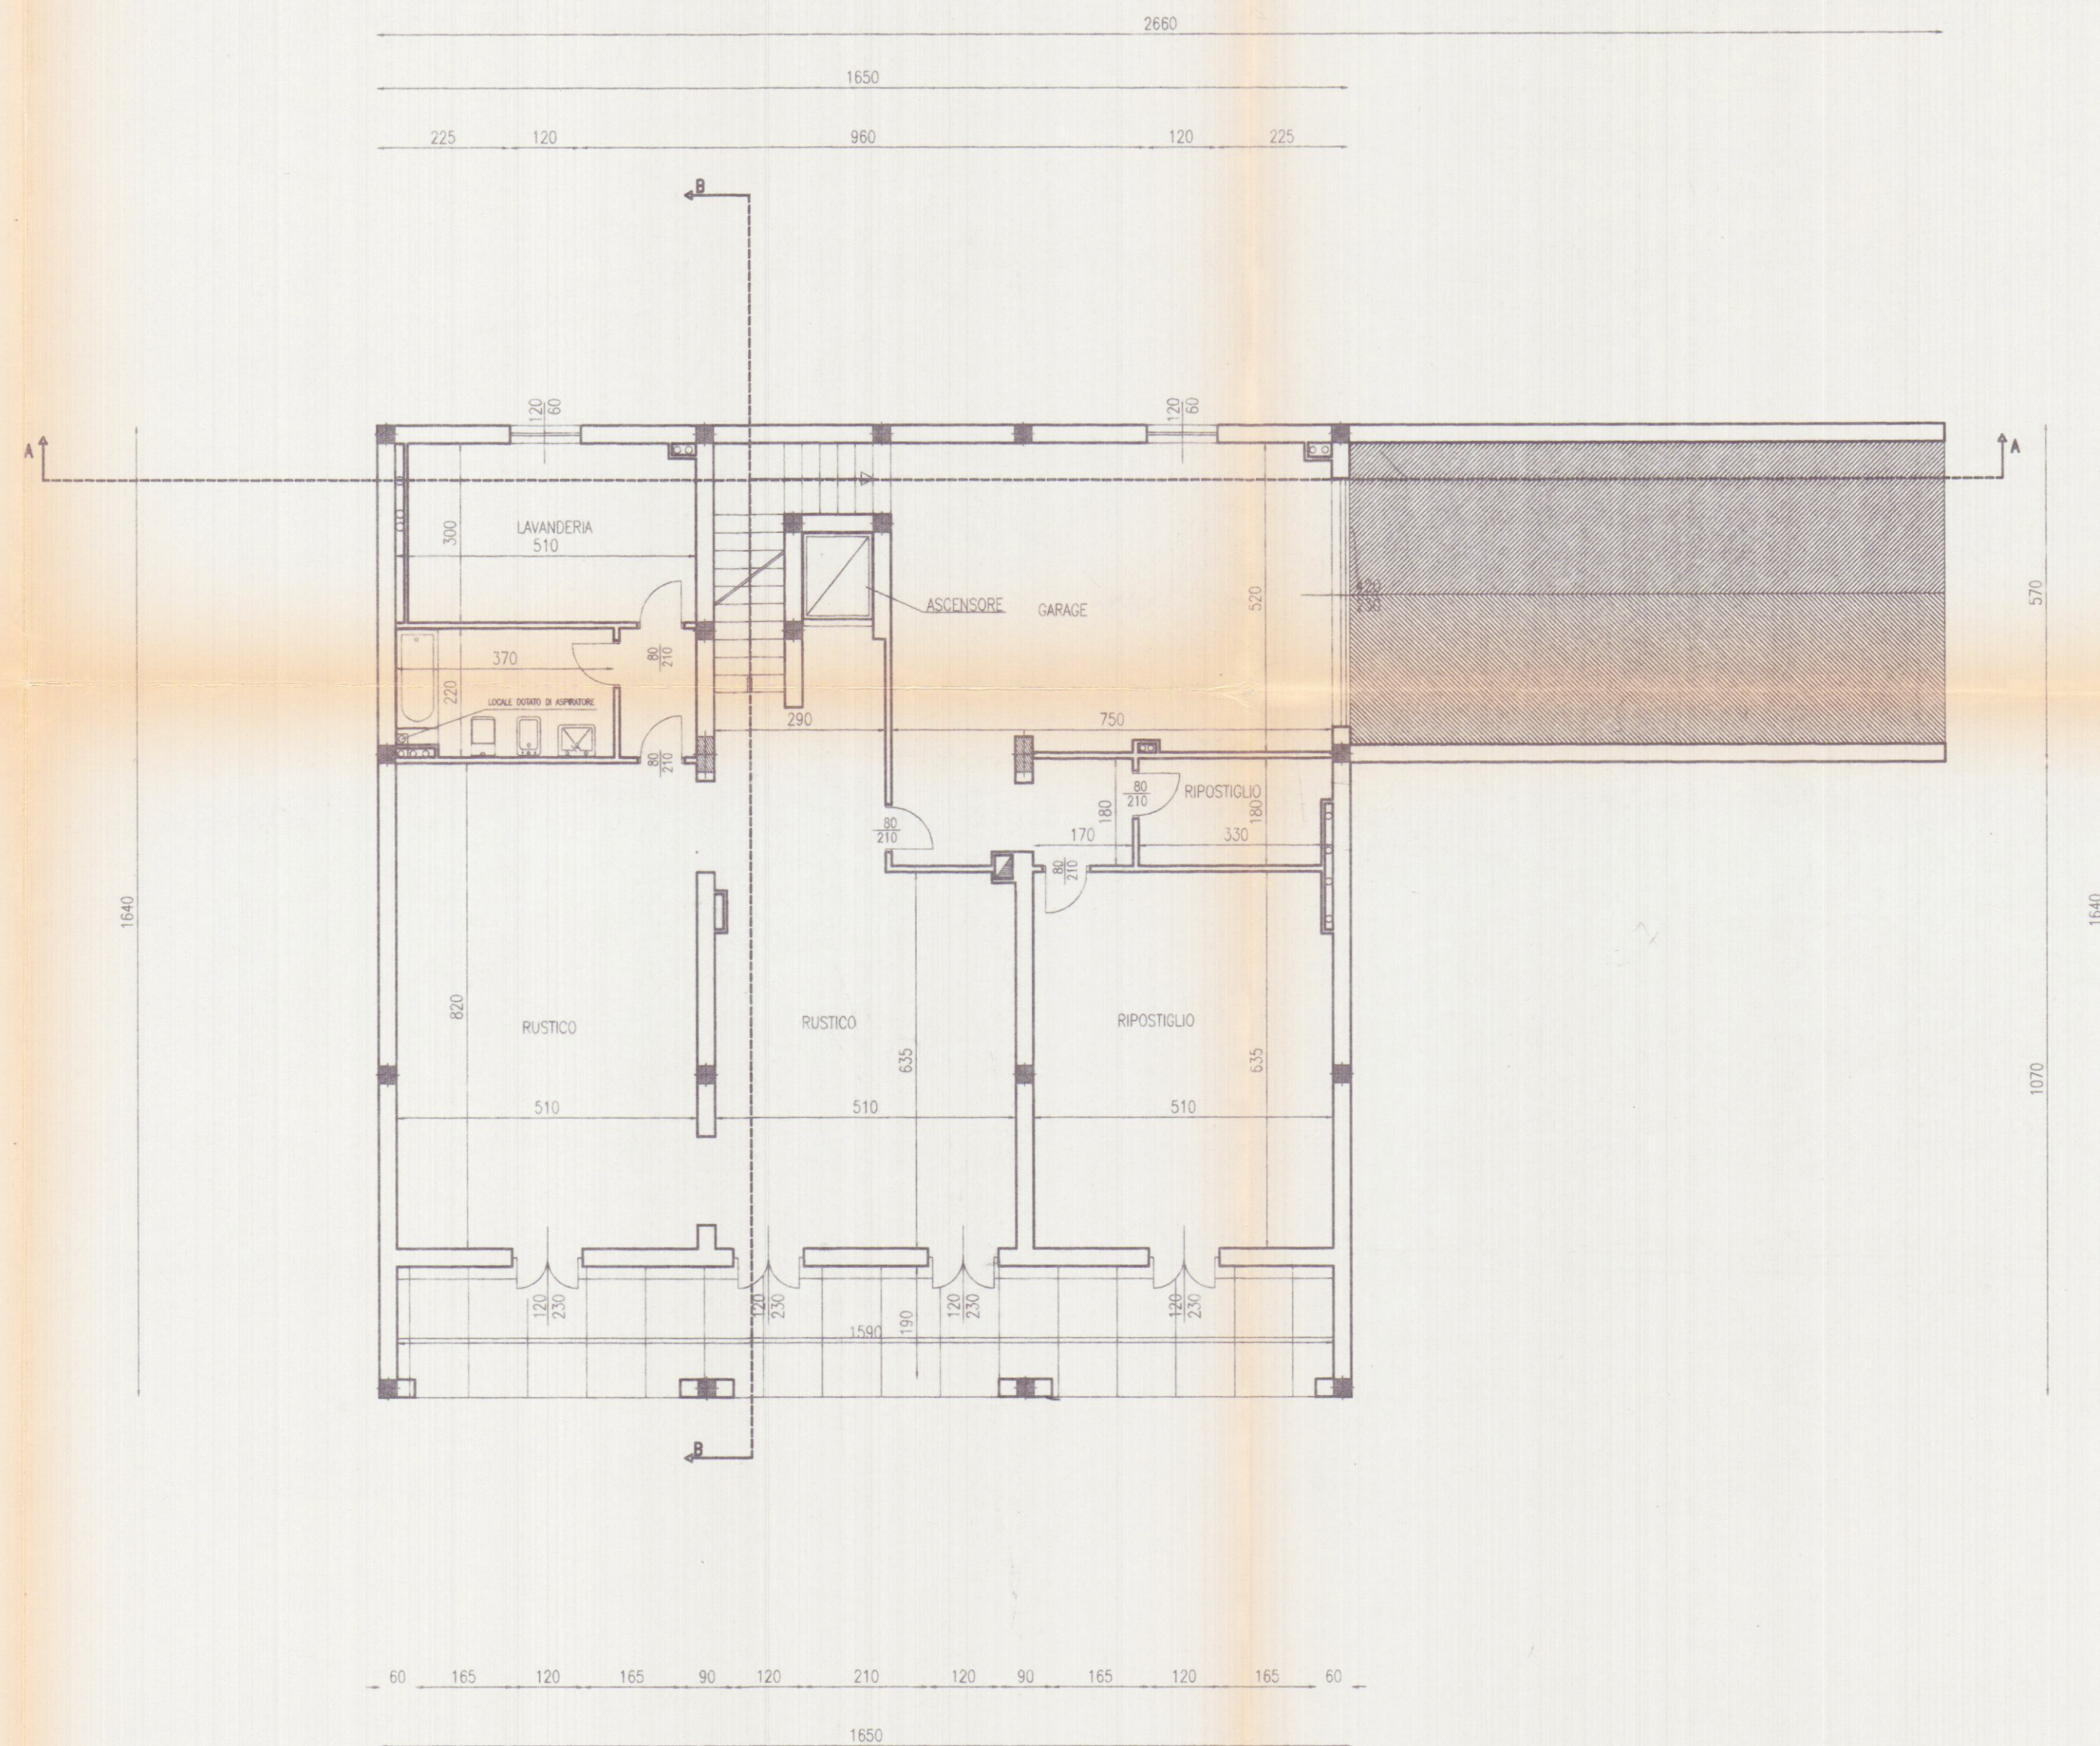

REGIONE TOSCANA  
Ufficio del Genio Civile di Massa Carrara  
Elaborato allegato alla denuncia presentata  
ai sensi della Legge n. 64/1974 e L.R. n. 68/1982  
e Legge n. 1086/1971 - Pratica S. n. ....265  
Massa, // .....1.9 MAG. 1997....

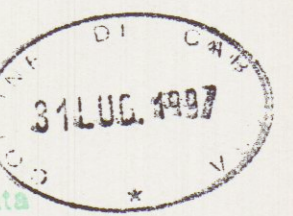

|   |   |  |
|---|---|--|
| <b>CONSULENZA<br/>IMMOBILIARE E<br/>PROGETTAZIONE</b><br>STEP Srl<br>54033 CARRARA (MS)<br>TEL. 0585 70551<br>TELEFAX 0585 70536 | BRIZZI RICCARDO geometra   |  |
|   | Progetto per la realizzazione di edificio unifamiliare da<br>da adibirsi a casa di civile abitazione, sito in località<br>Monteverde-CARRARA_ |  |
| COMMITTENTE<br>NUOVA MONTEVERDE srl                                                                                              | OGGETTO<br>PIANTA PIANO INTERRATO   |  |