


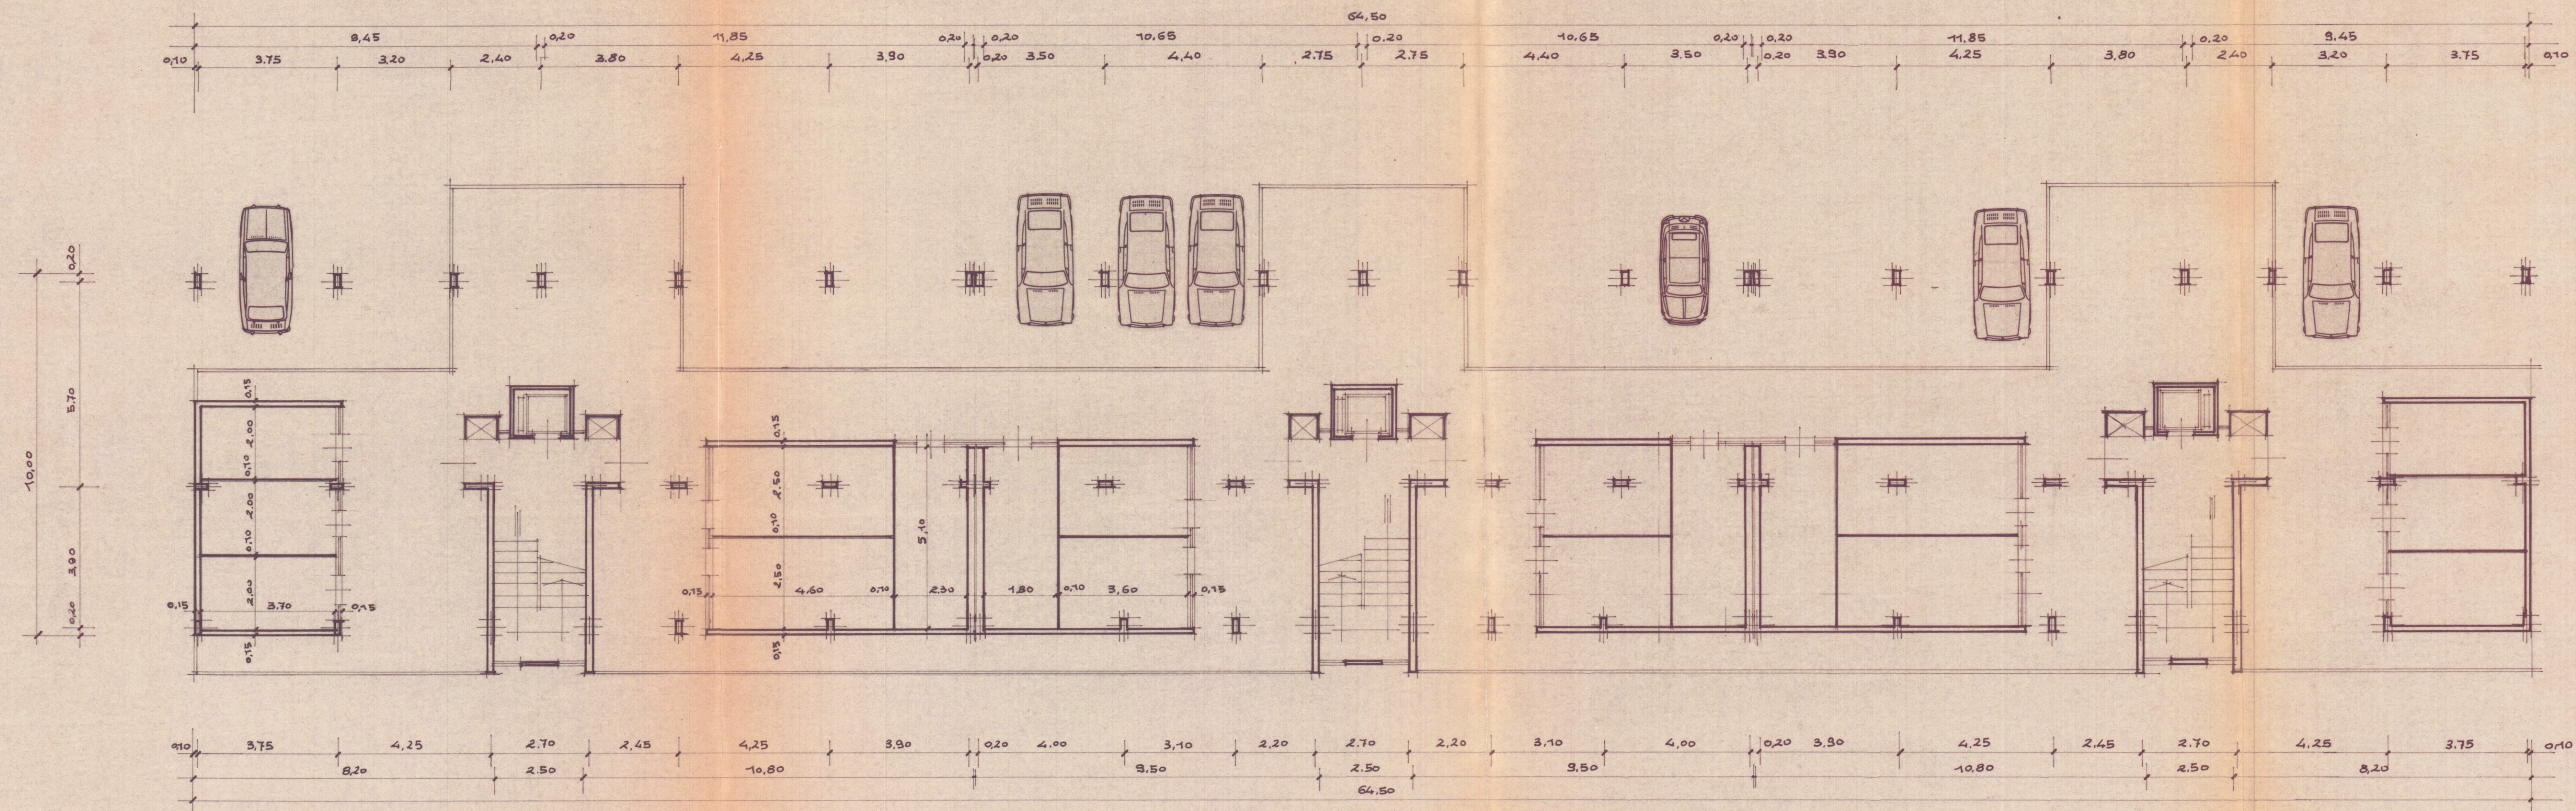

COMUNE	CARRARA	
LOCALITA'	REED AVENZA	
COOPER - CARRARA		PROGETTO:
VIA EREVAN N. 3		PER LA COSTRUZIONE DI 18
54033 CARRARA		DI CIVILE ABITAZION
OGGETTO	PIANTA PIANO TERRENO	
N. INF.	UFFICIO TECNICO DELLE COOPER	
2	CORSO C. ROSELLI, 17 - CARRARA - TEL. 74504	
SCALA 1:100	PROGETTISTI: Dott. Arch. DONALDI RENATO	
TAVOLA	DATA AGO. 1978	

10 AGO. 1978

"COOPER CARRARA"

IL PRESIDENTE
Renato Donaldi

APPROVATO
CONTROLLATO IL TECNICO
22 GIU. 1979



IL COMANDANTE PROVINCIALE
(Dr. Ing. Gianni)

Approvato dal Sindaco alle condizioni indicate nel permesso di costruire
del 22 GIU. 1979
L'ING. CARLO

