

AMPLIAMENTO - DI - UNA - CASA - DI - CIVILE -

ABITAZIONE - SITA - VIA - G. CARDUCCI - LOCALITA' -


STADIO - N 13 - DI - PROPRIETA' - DEI - SIGNORI -

CRUDELI - GIULIO - E - STEFANINI - MARIO -


RESPINTO

Scala 1:100


STATO ATTUALE

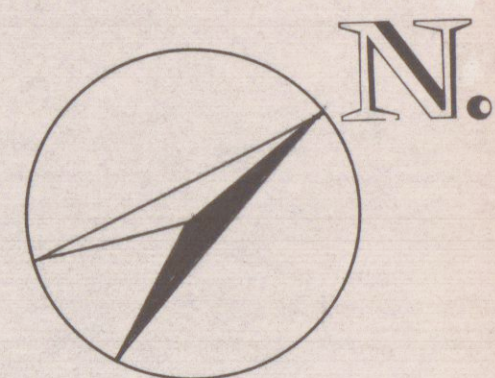

Volpi Alessandro

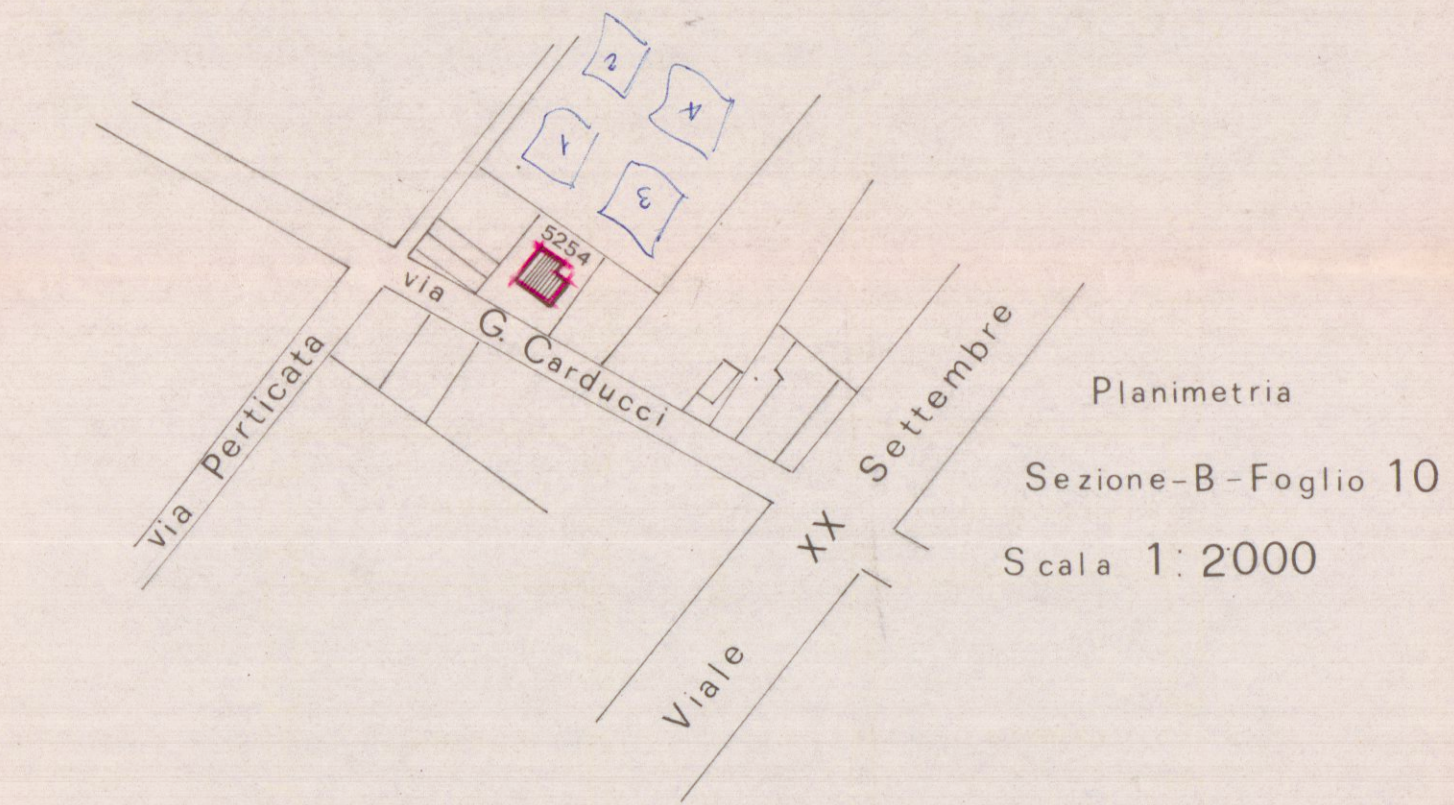



STRALCIO PLANIMETRICO

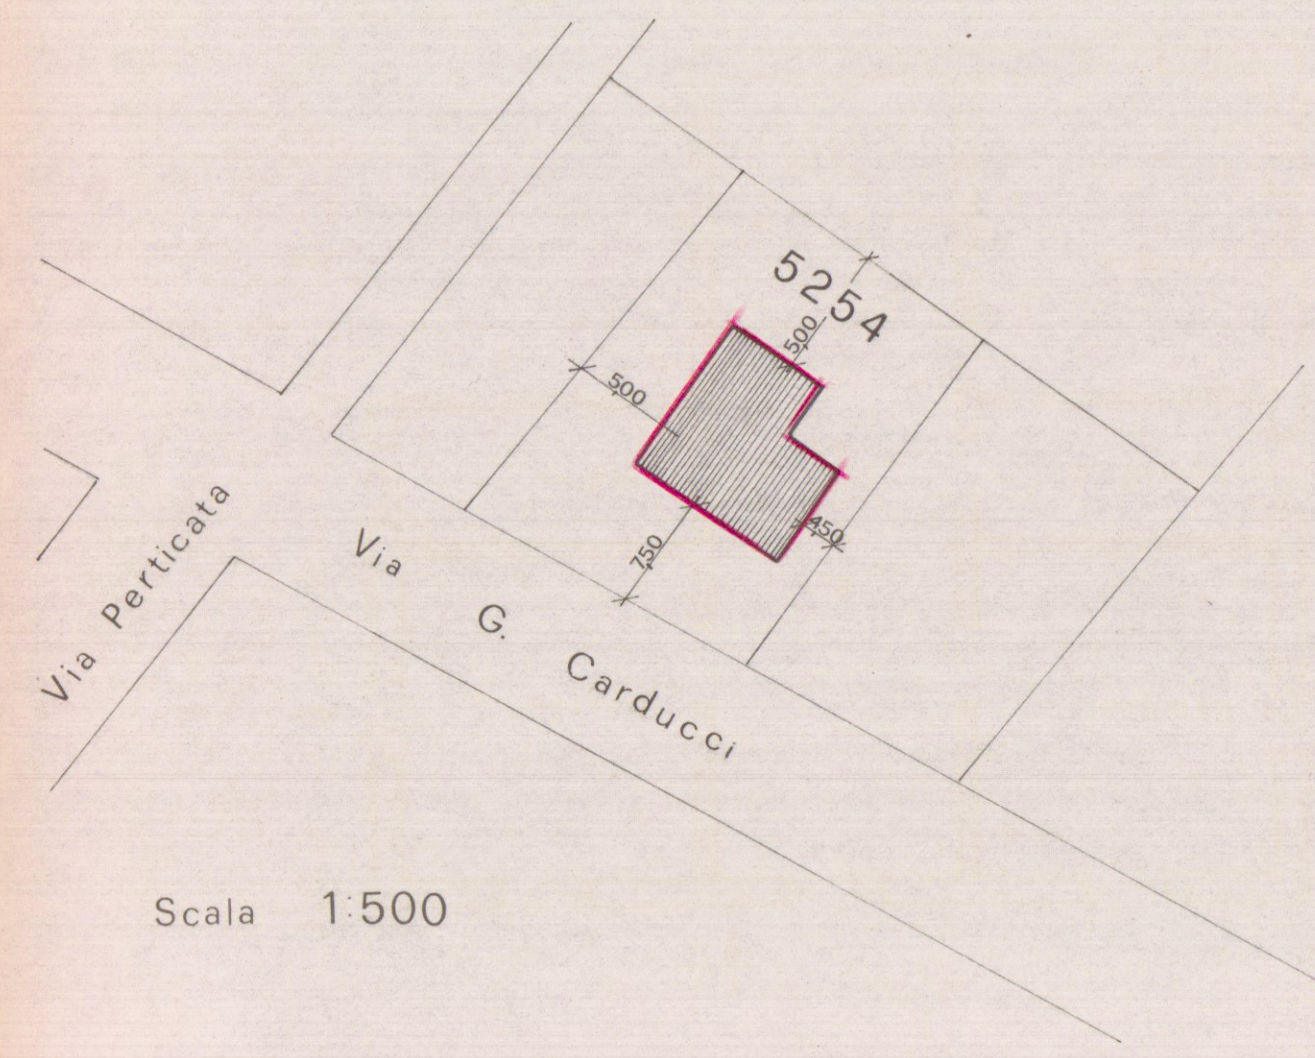


INSEDIAMENTO FABBRICA.

PIANTA PIANO TERRA


Scala 1:100

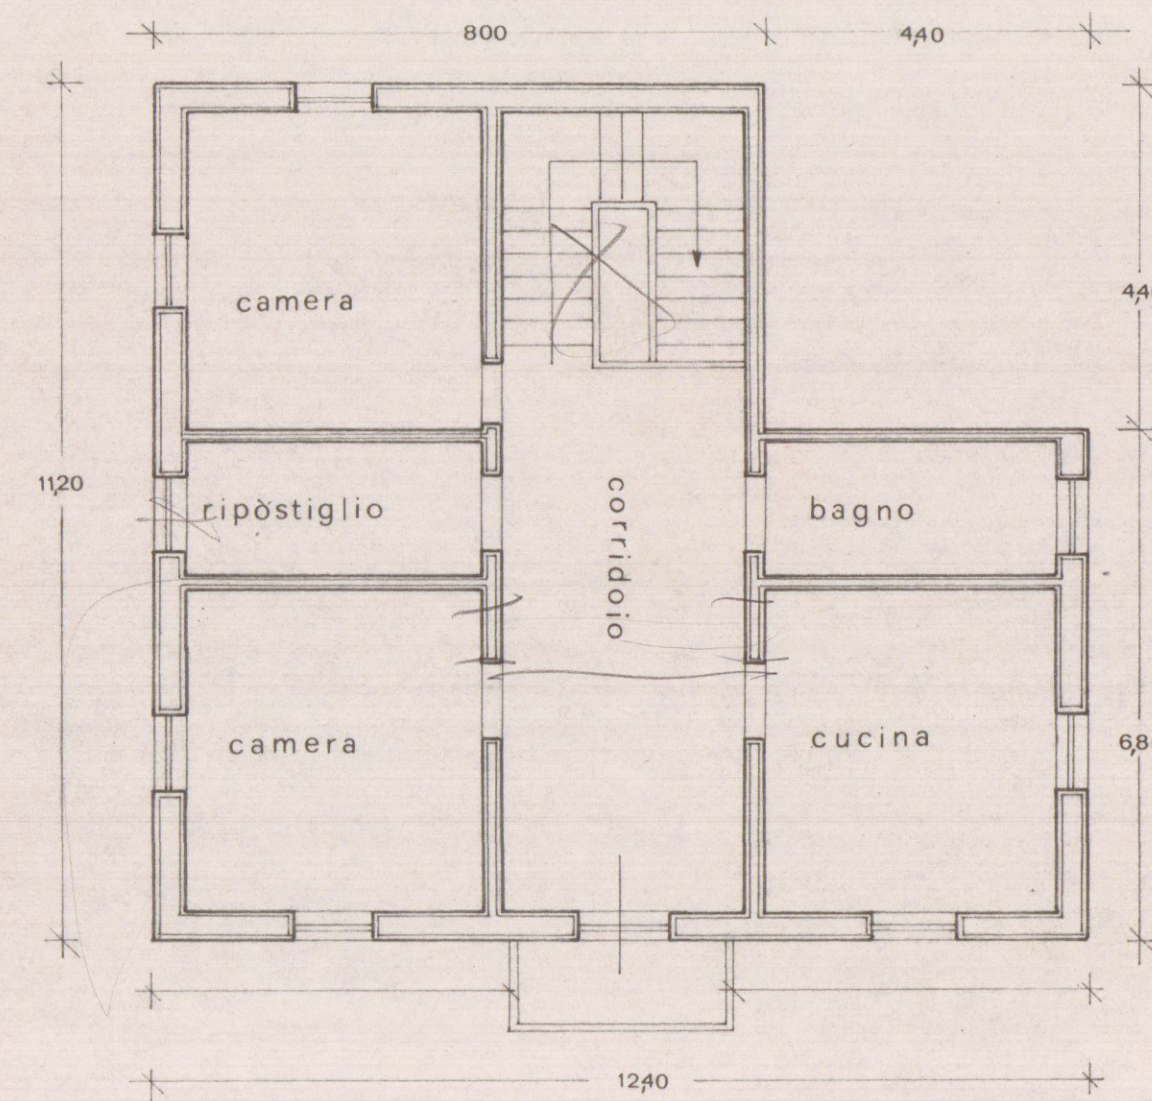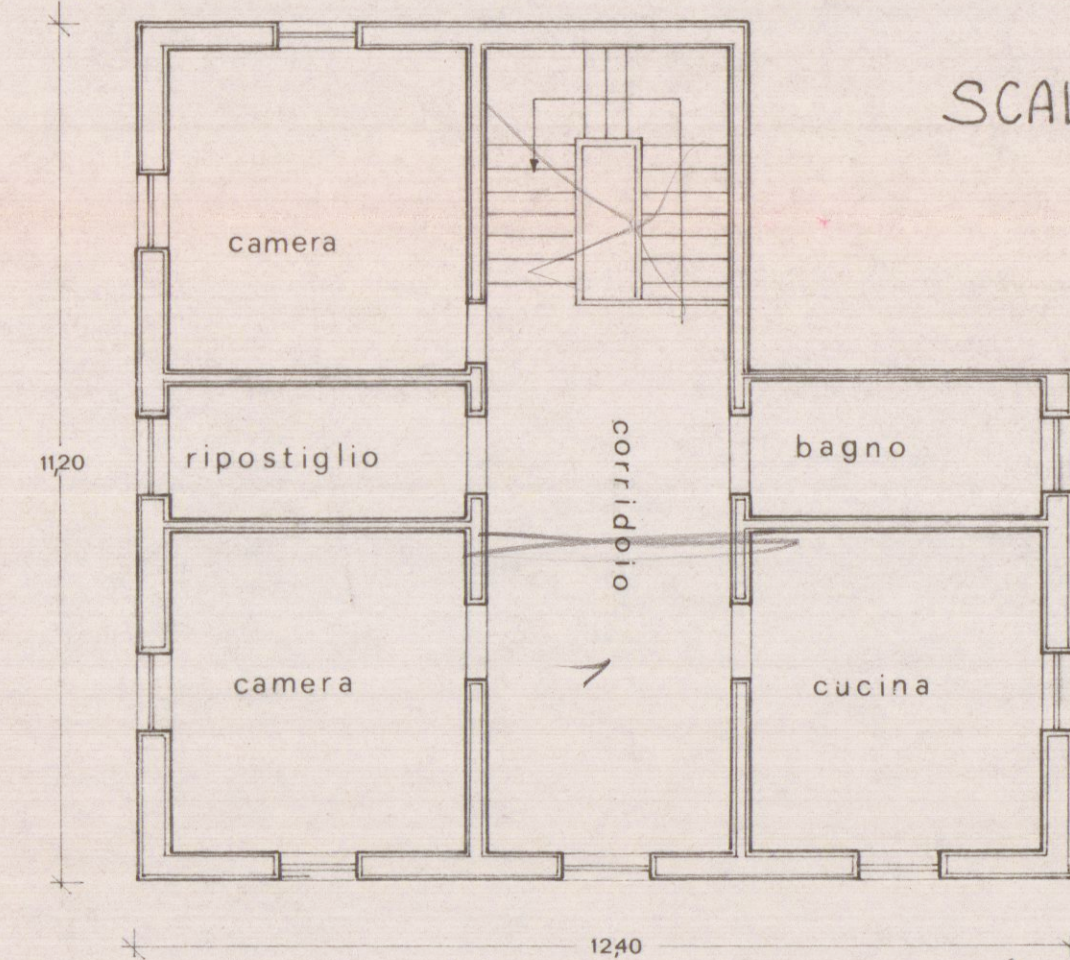


PIANTA PRIMO PIANO

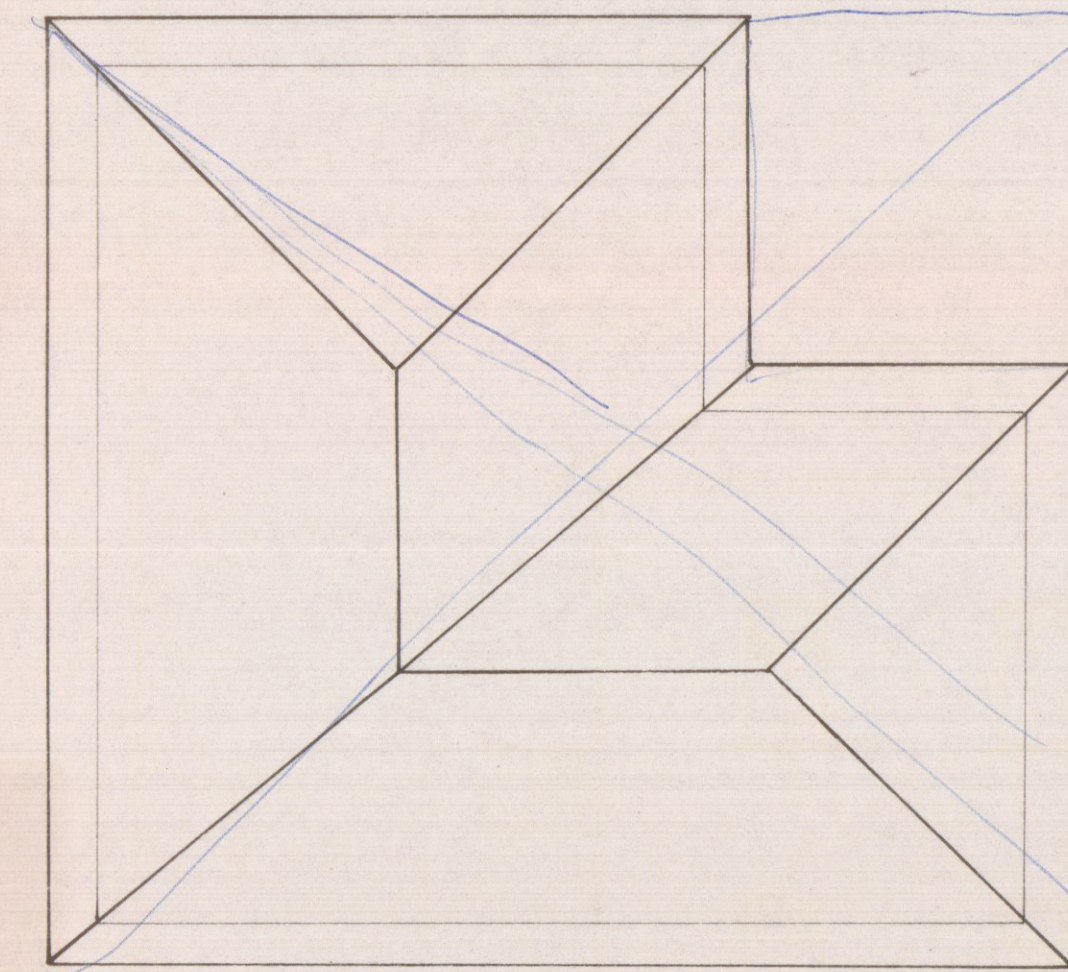


PIANTA TETTO

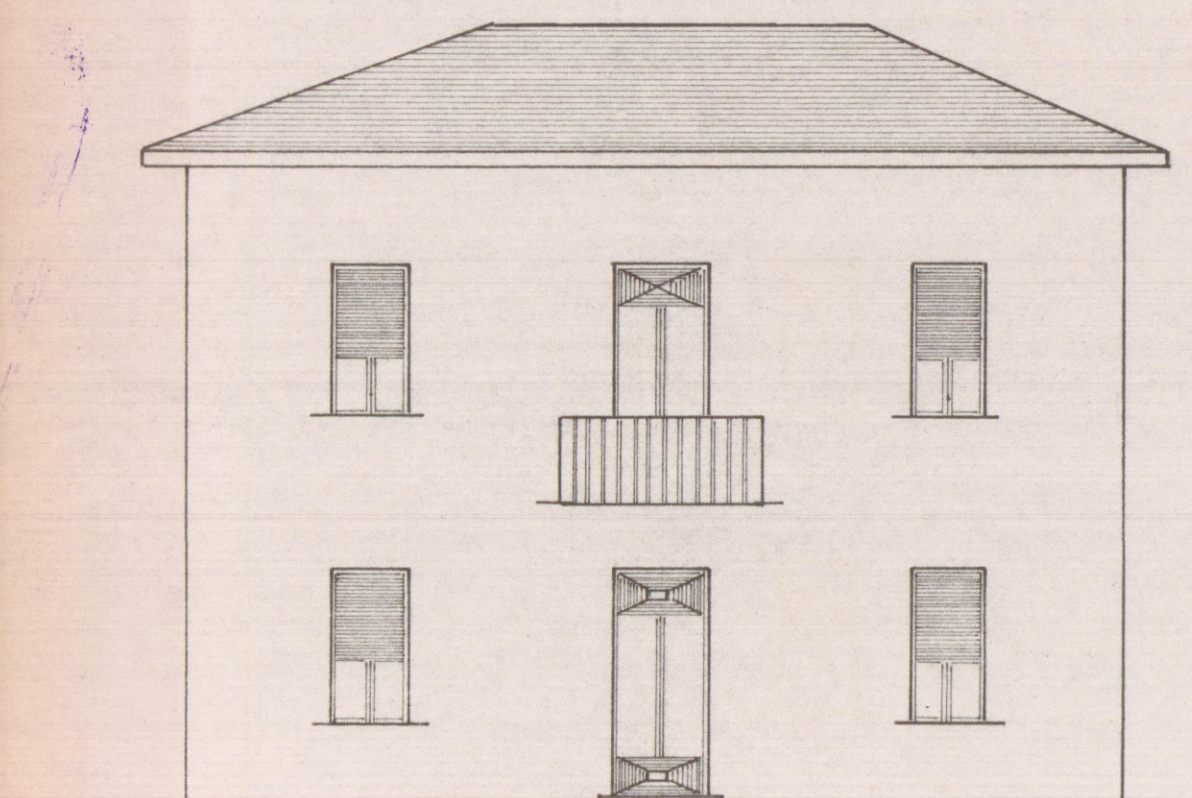

PROSPETTO EST

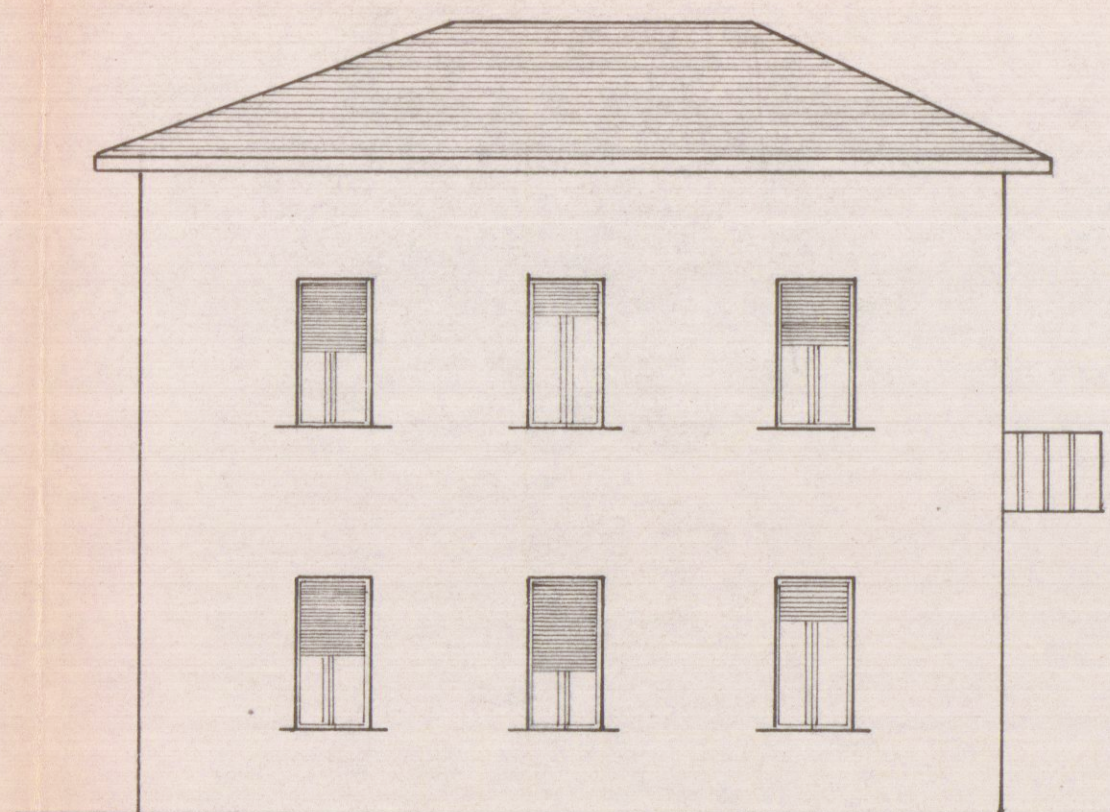

PROSPETTO SUD

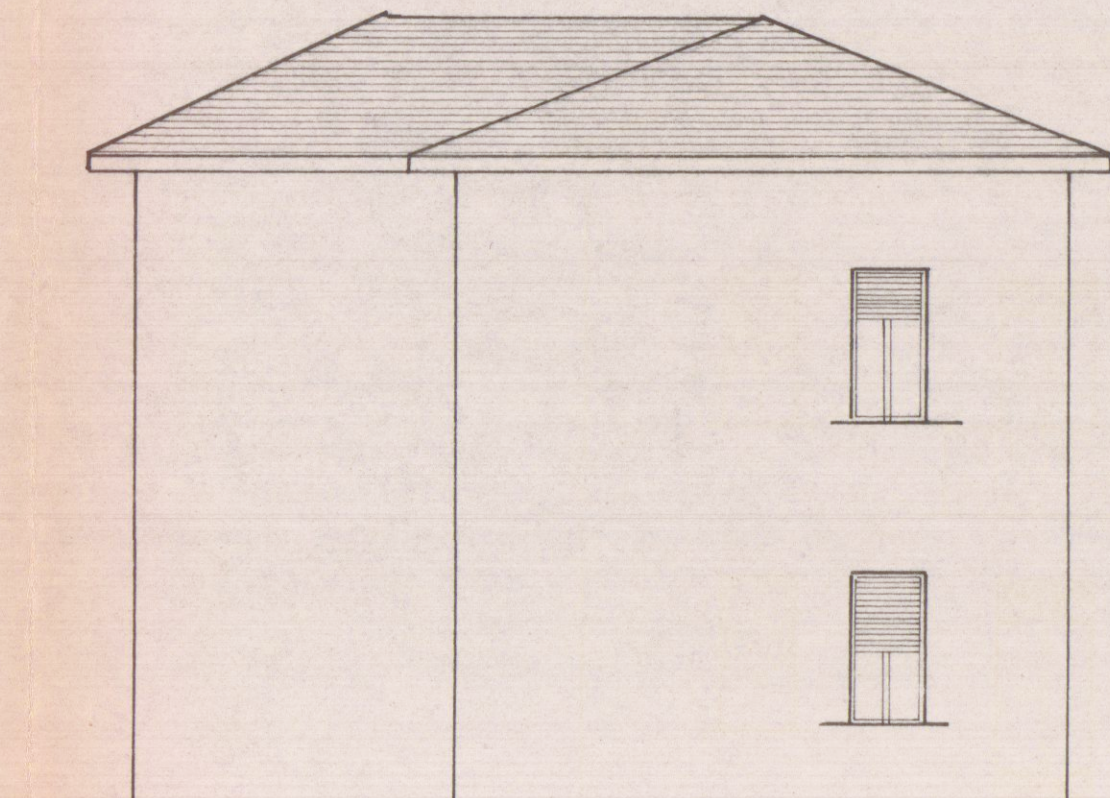

PROSPETTO OVEST