




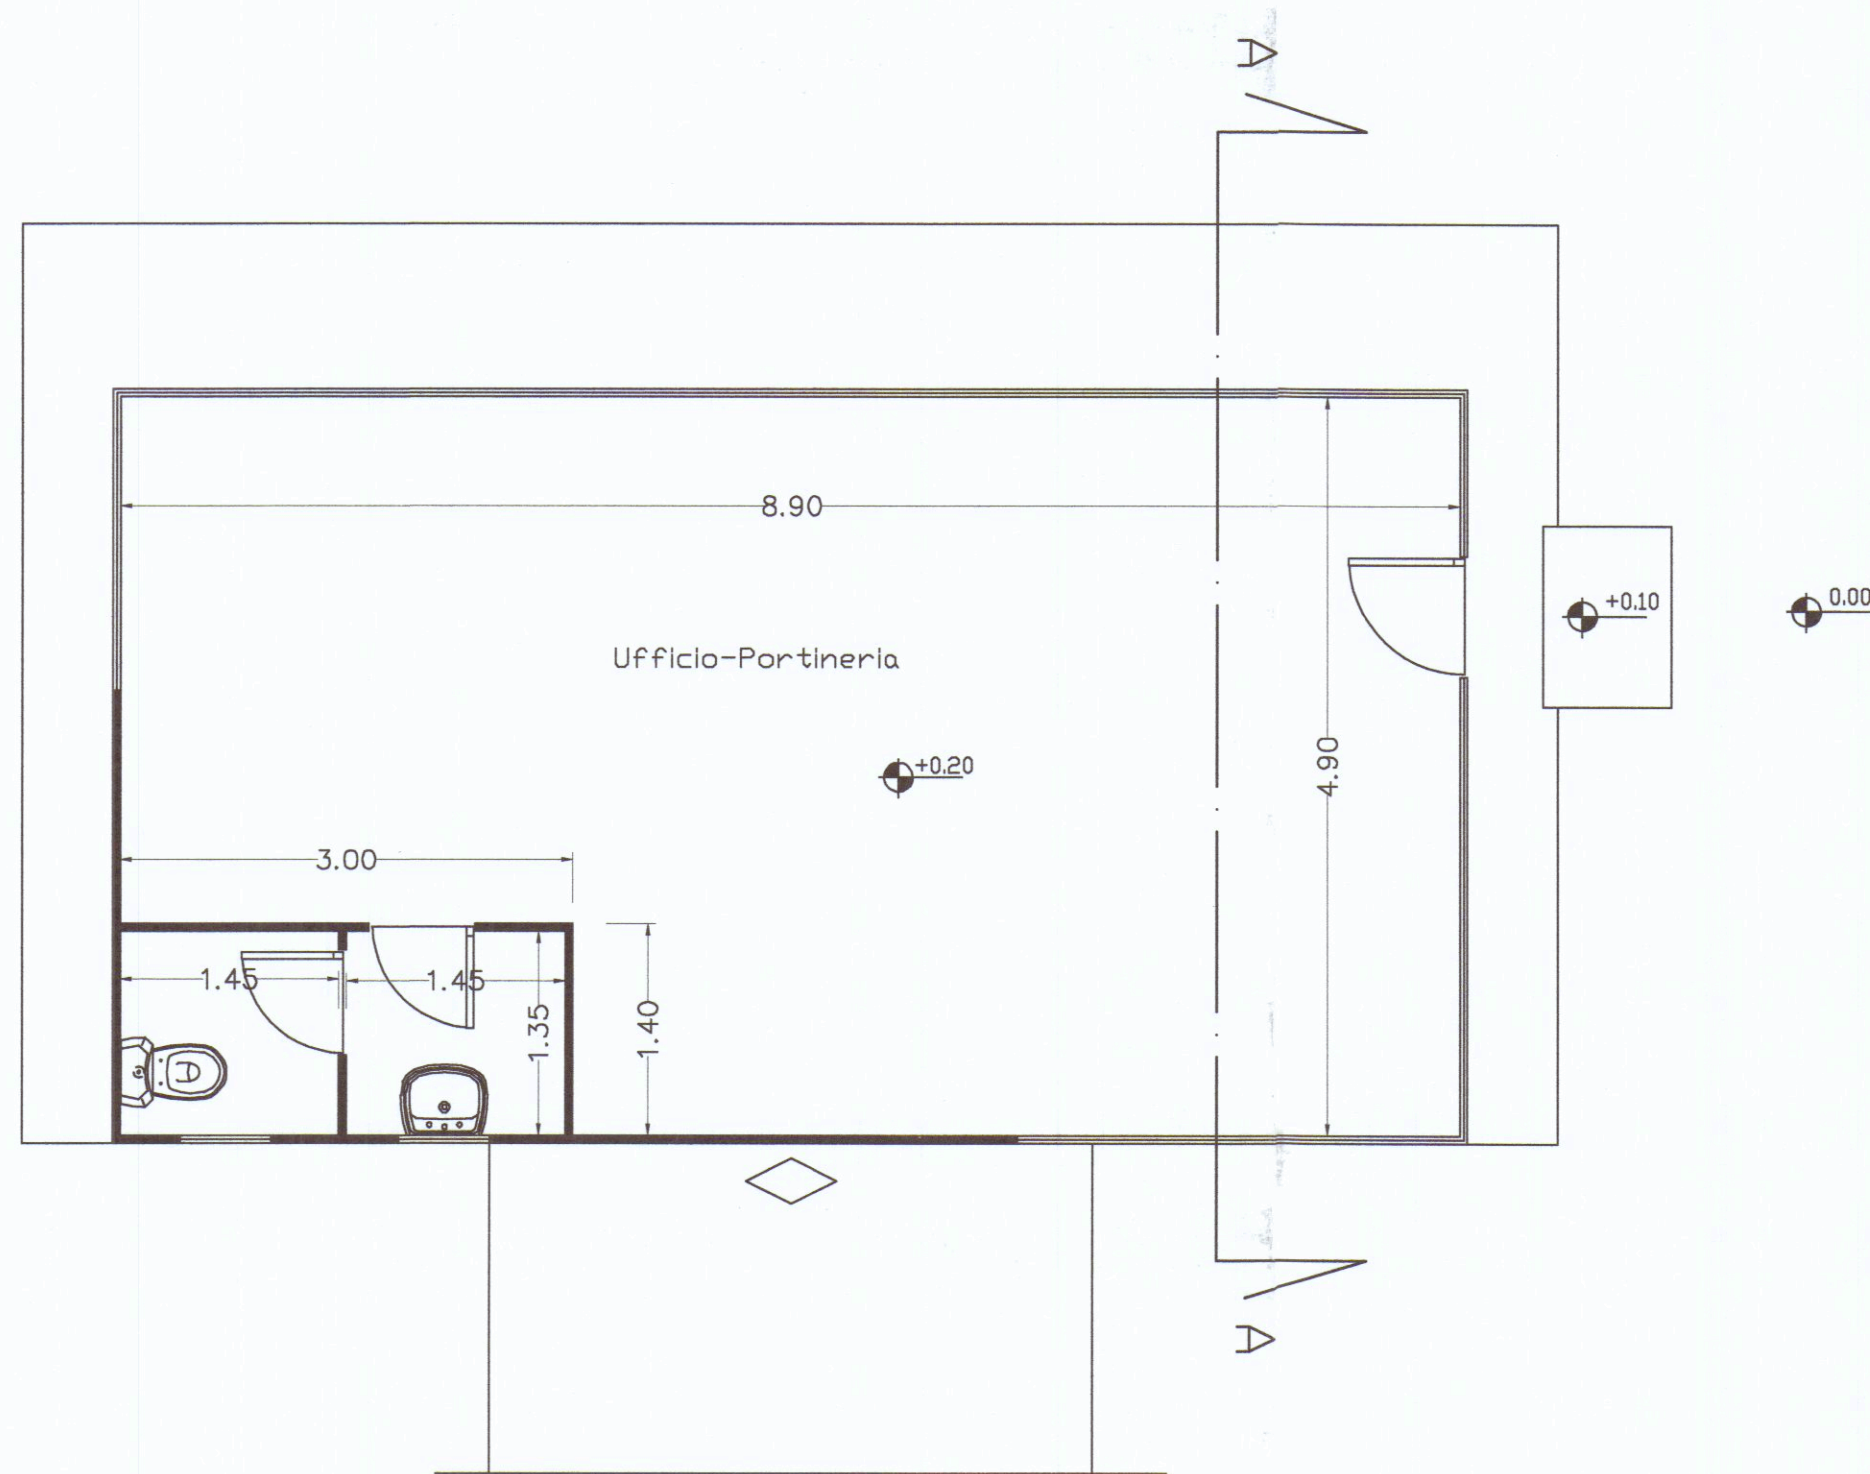


Pianta Piano Terra

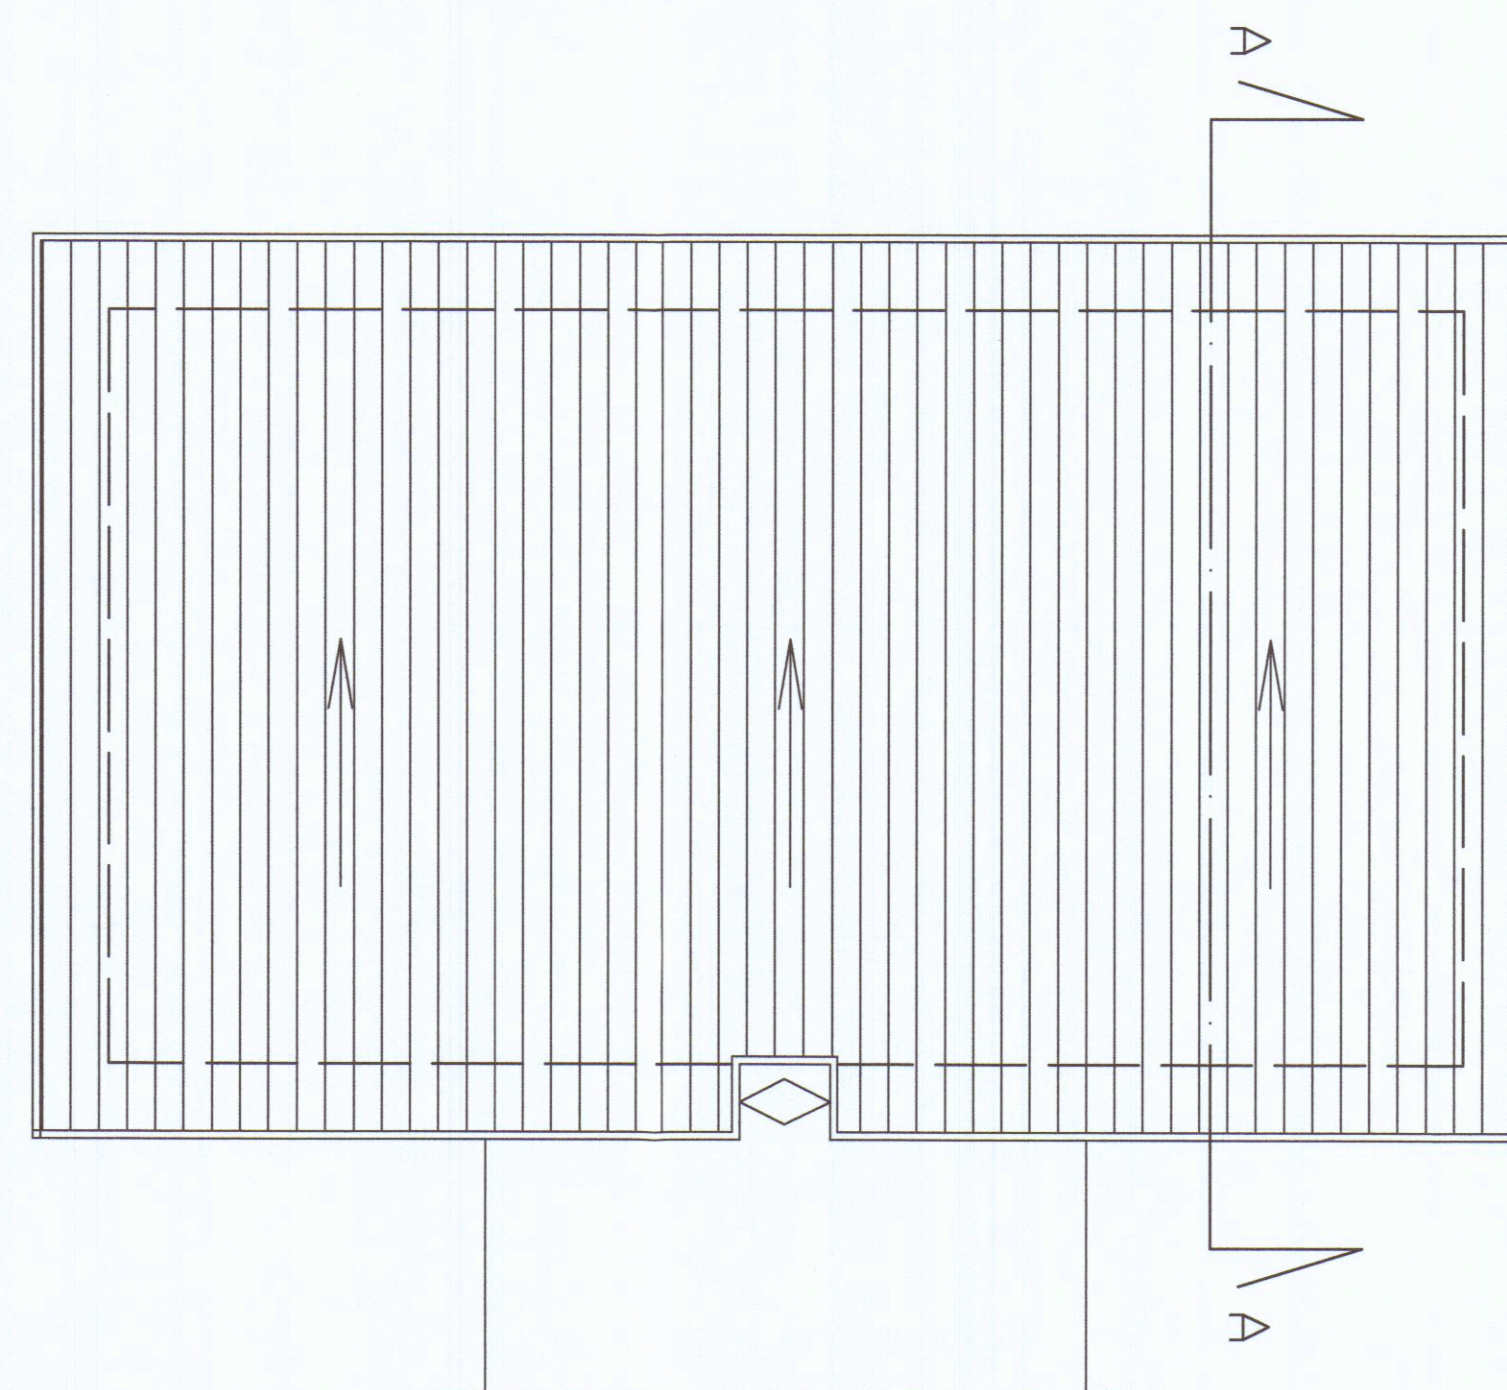


Pianta Copertura

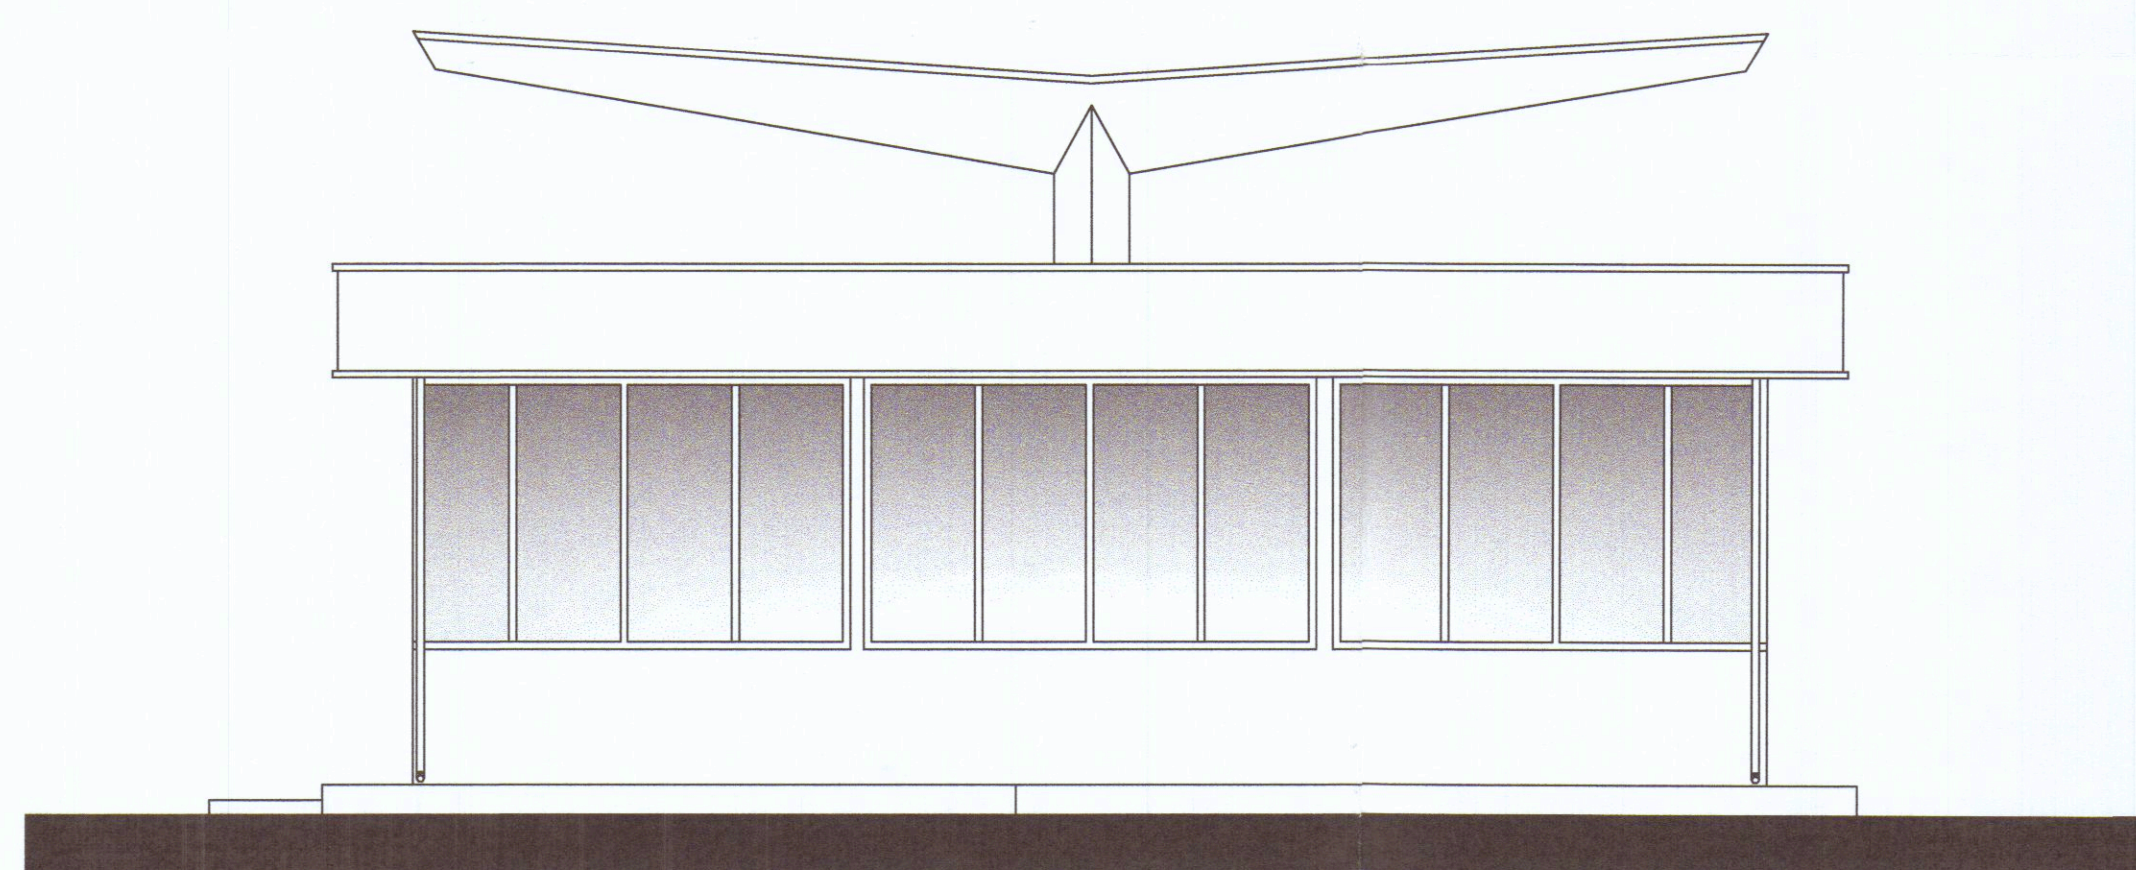


Prospetto Nord

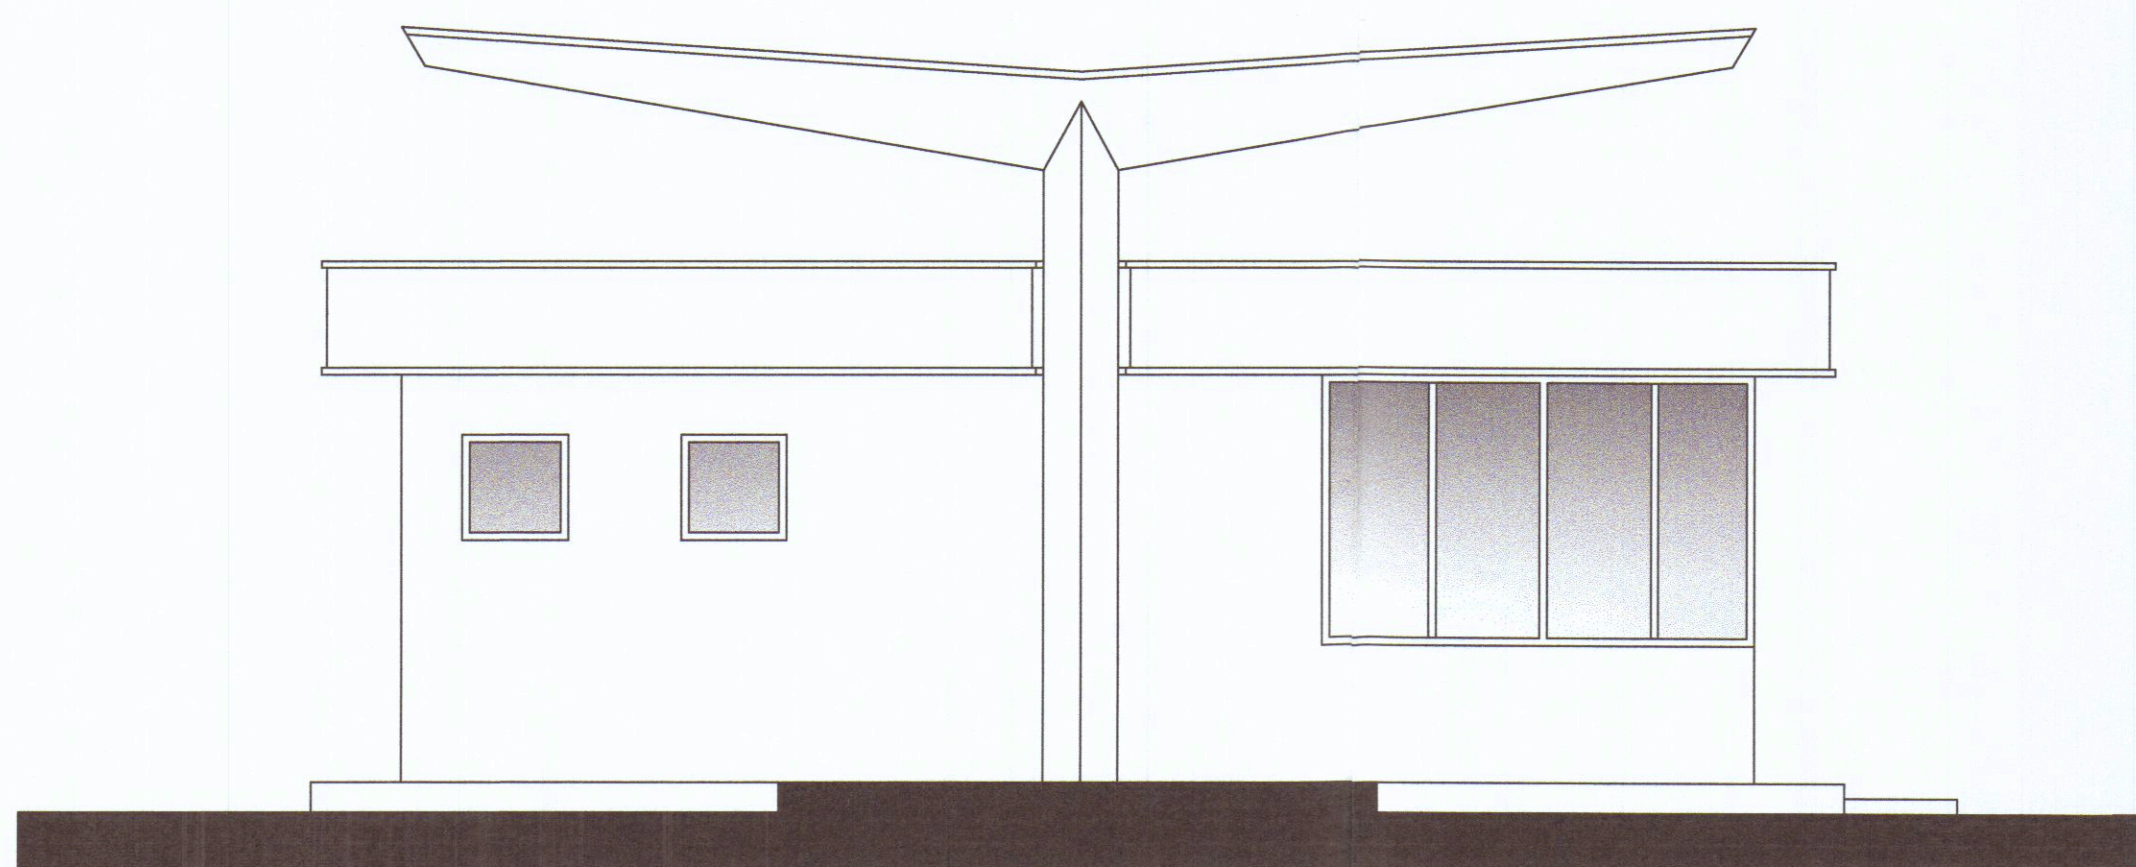


Prospetto Sud

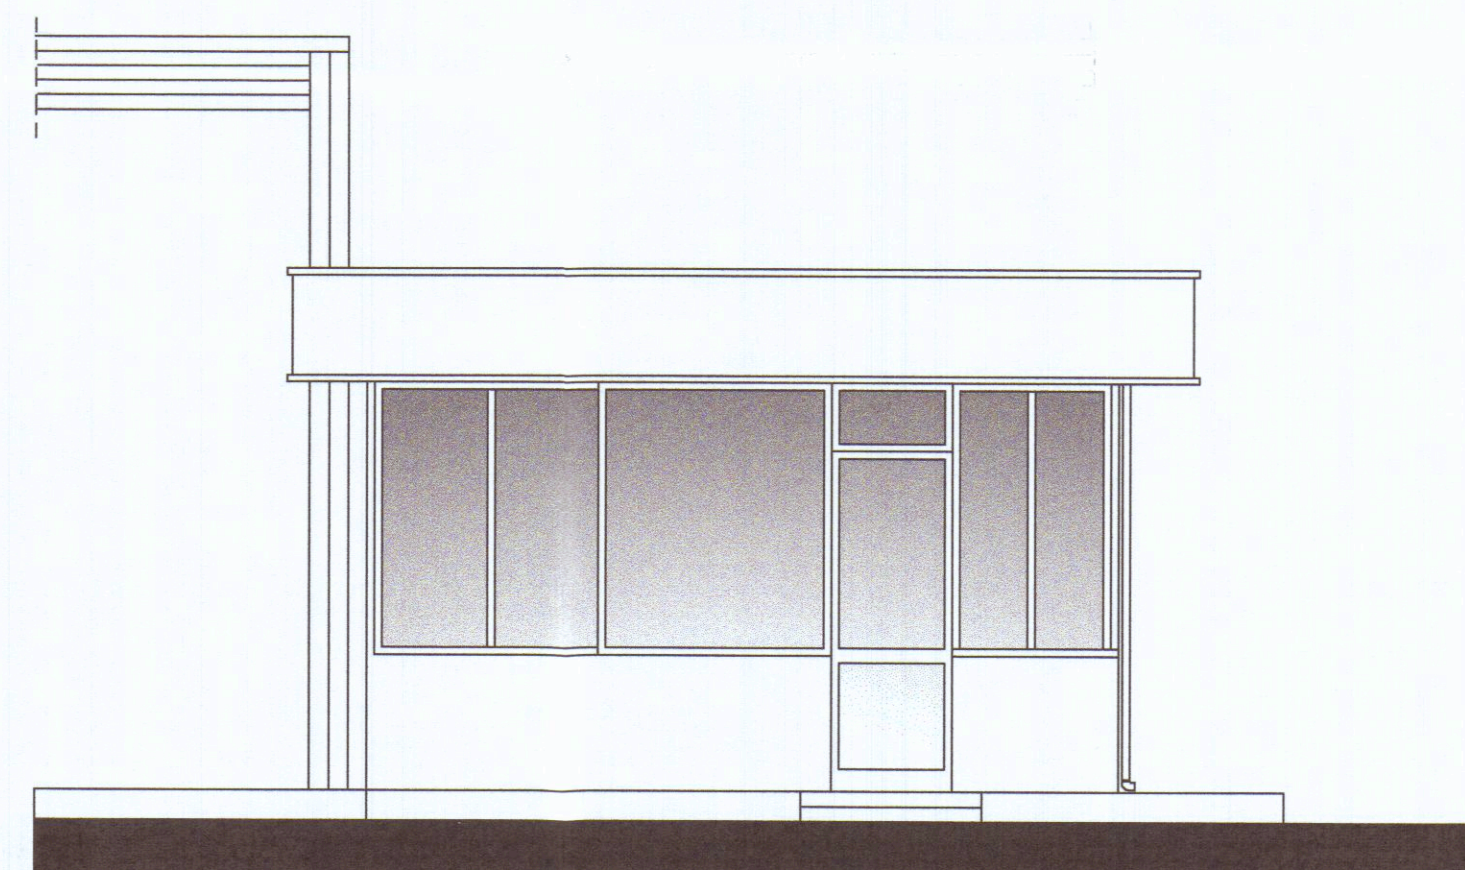


Prospetto Est

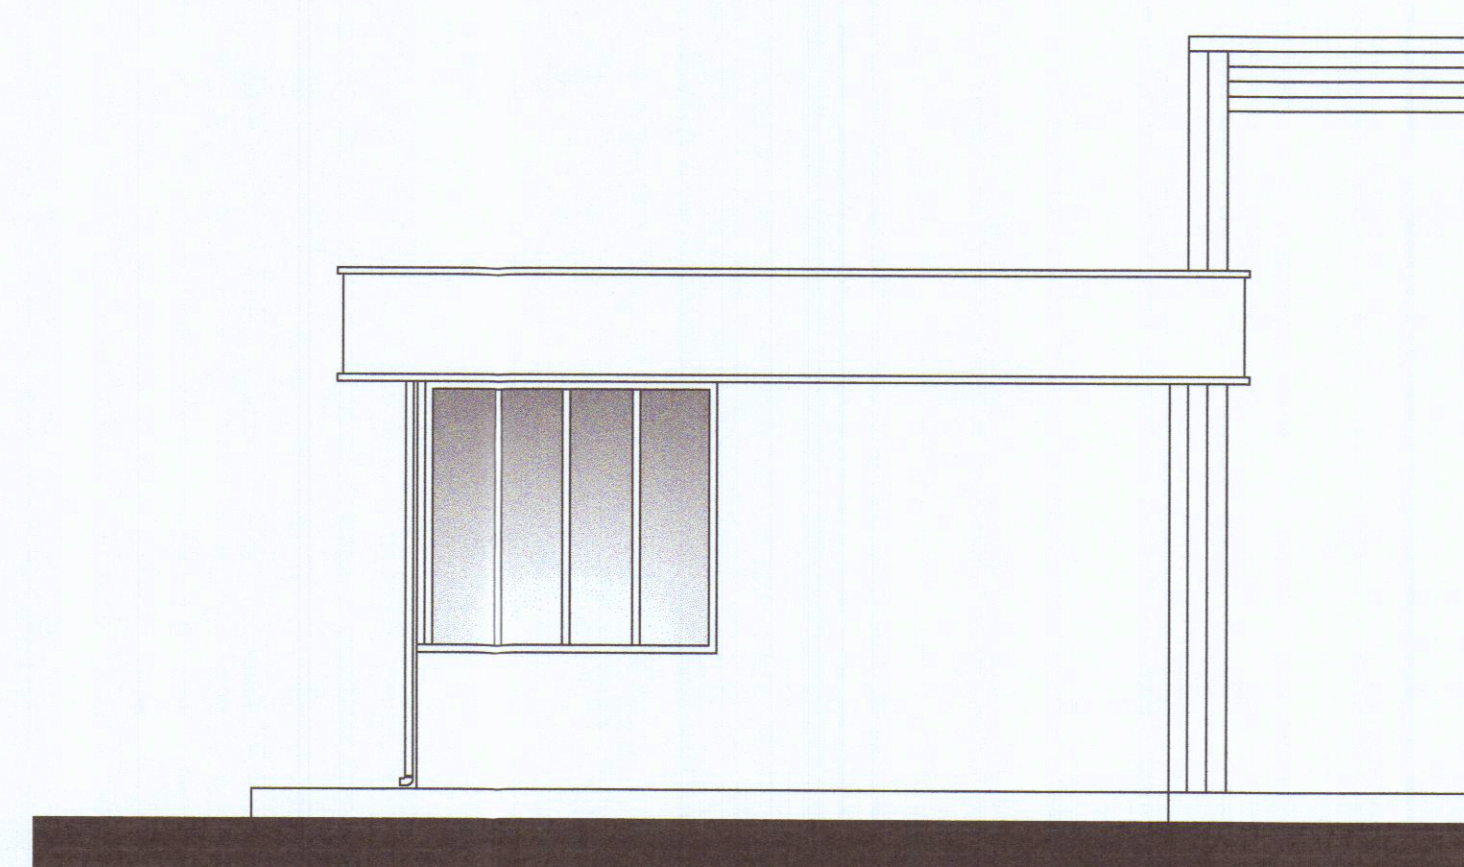

Prospetto Ovest

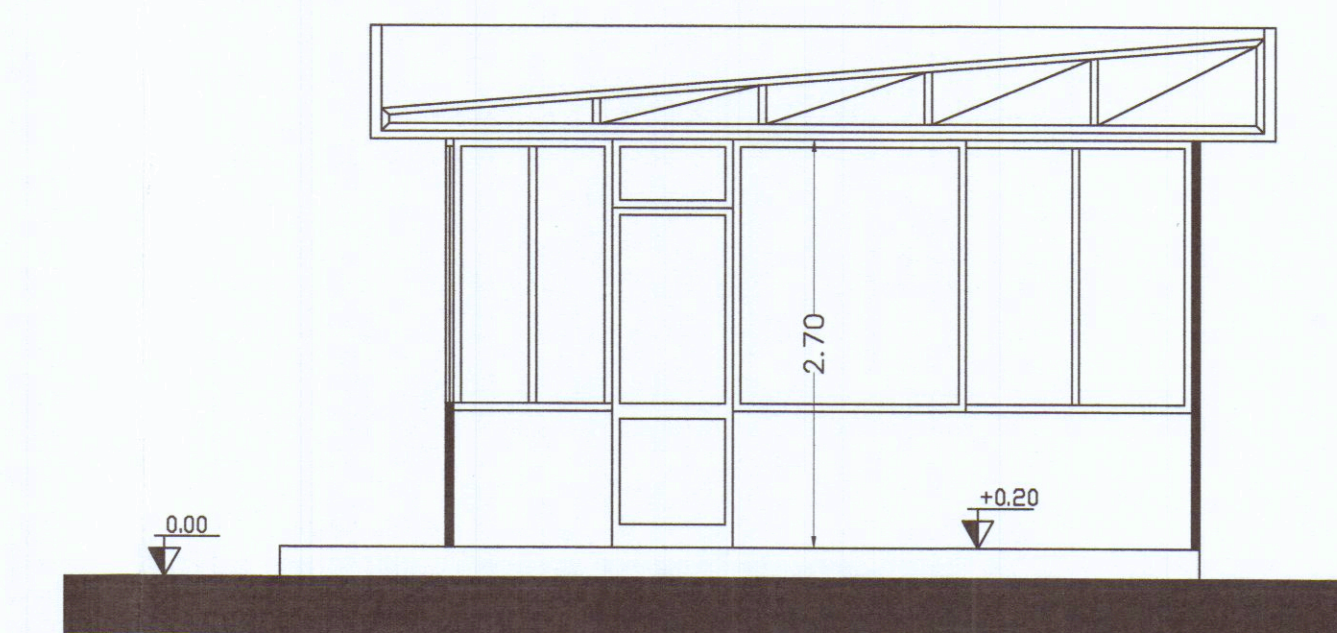

Sezione A-A

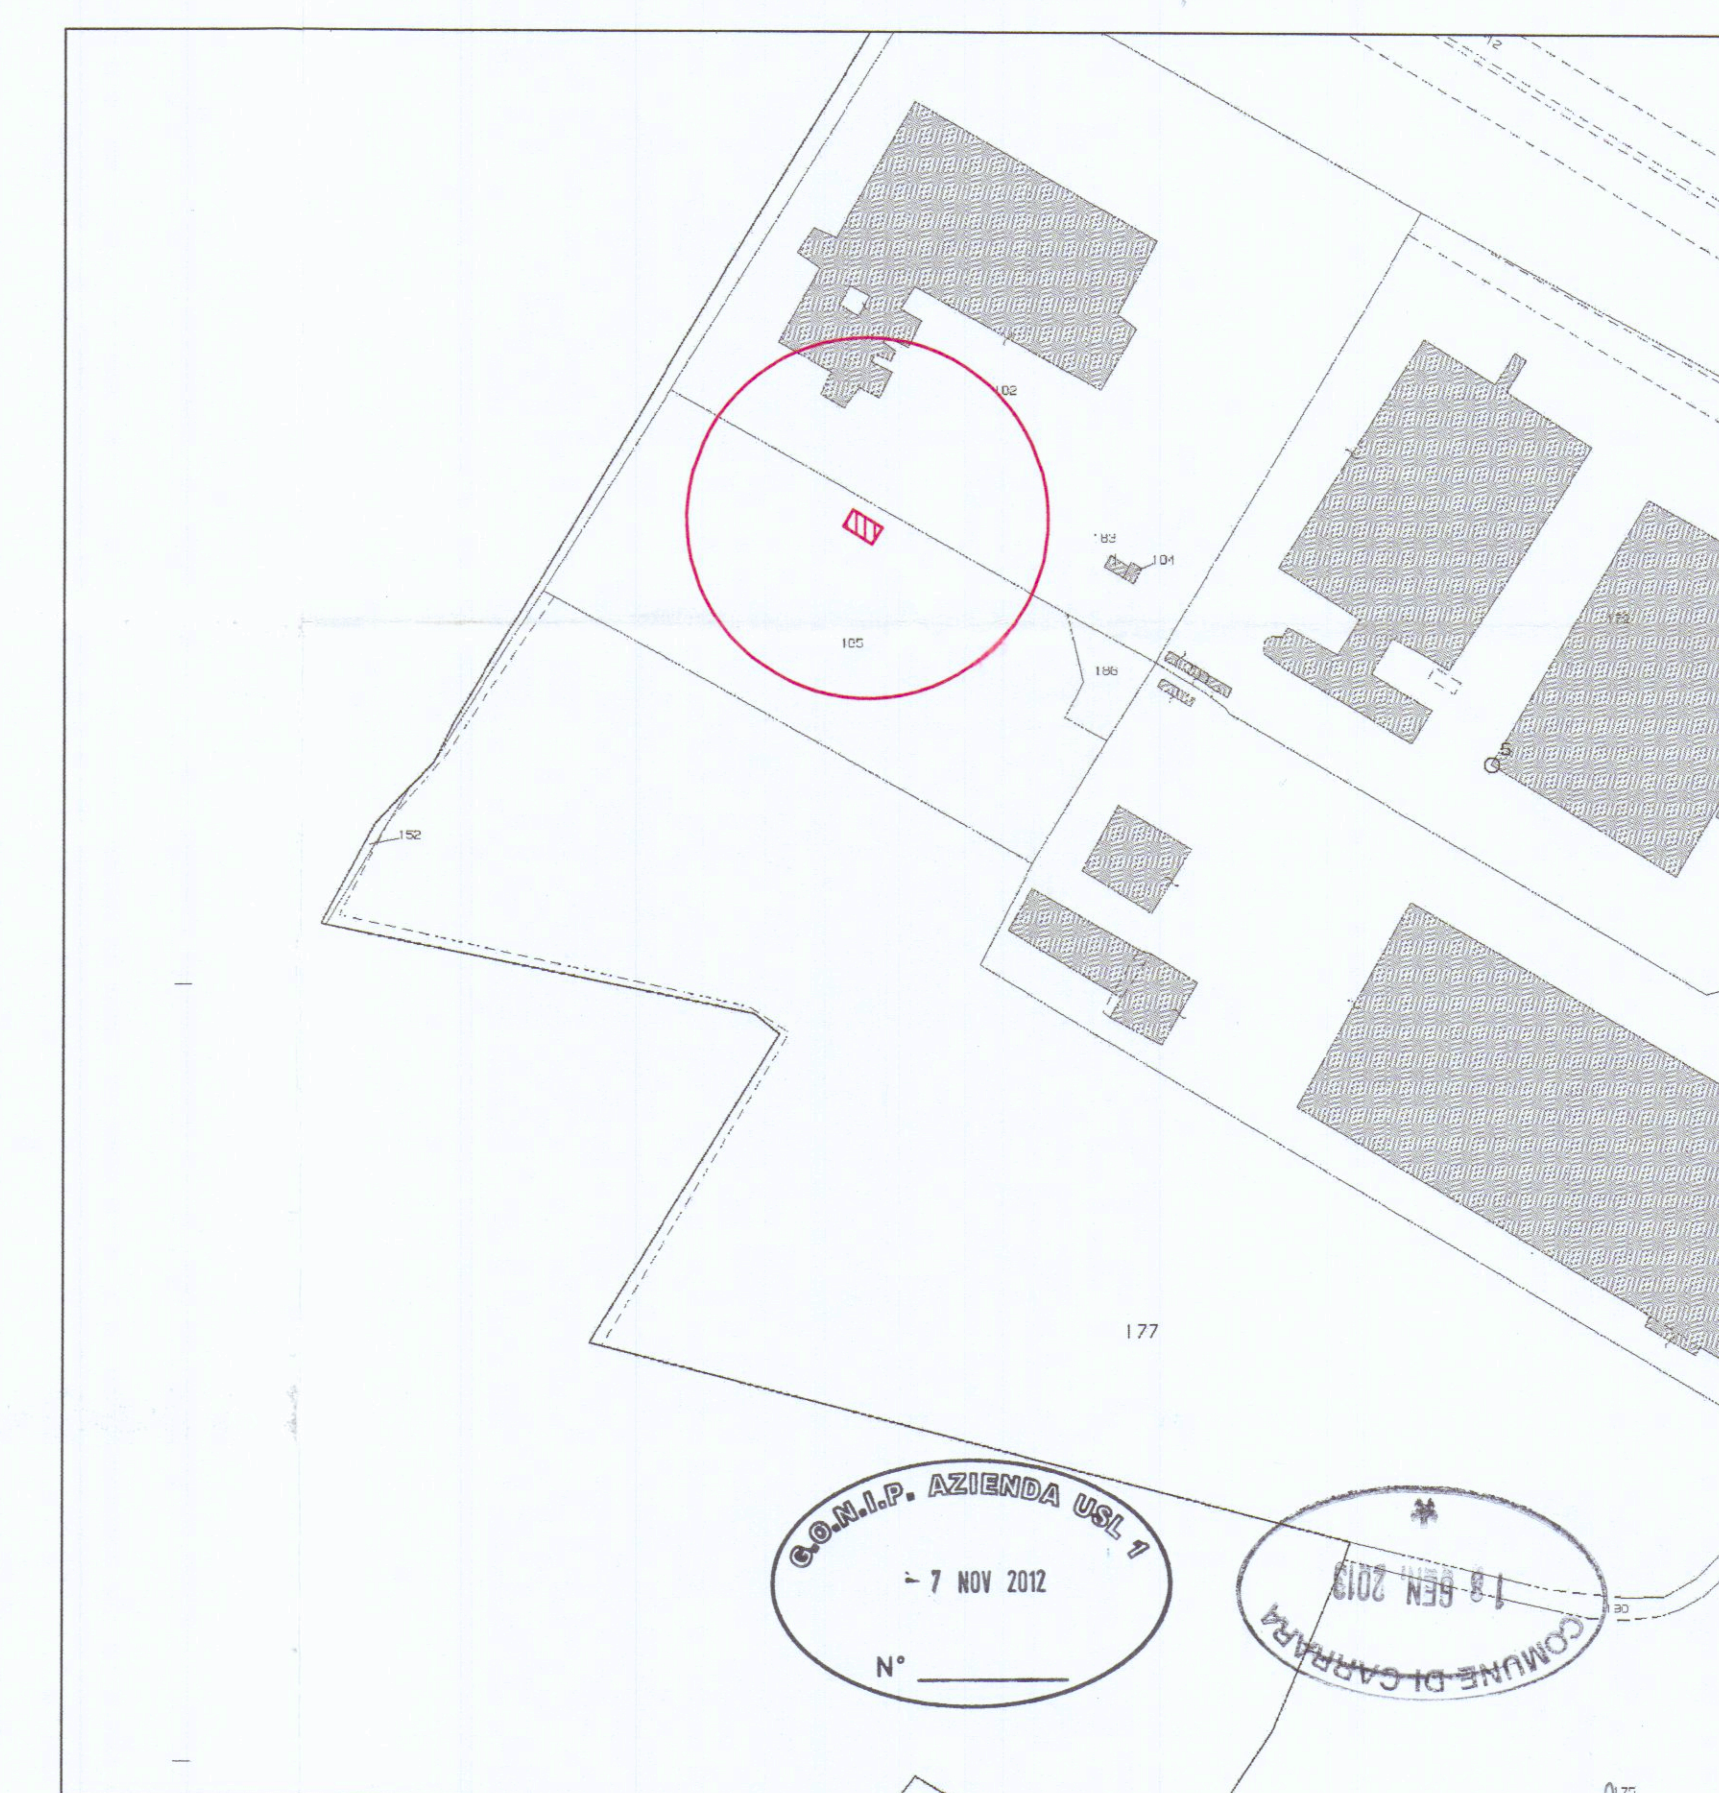

Estratto di Mappa Fg. 99 Mapp. 185
Scala 1:2000

Geom. Francesco Mori - STUDIO TECNICO - 54033 M. di Carrara Via Savonarola 15 Tel. 0585/780640 - e-mail: studio_mori@virgilio.it		
TAVOLA:		STATO ATTUALE
AREA SPA <i>fluidroid</i>		ELABORATI:
Modifiche interne ed alle aperture a box servizi esistente		ESTRATTO
Marina di Carrara - V.le Zaccagna 34		PIANTE
		PROSPETTI
		SEZIONI
		SCALA:
		1:2000
		1:50
		1:50
		1:50
		Data
DIS. 01/04		04/11/2012
SENZA IL N.S. CONSENSO QUESTO DISEGNO NON SI PUO' RIPRODURRE NE' COMUNICARE.		