



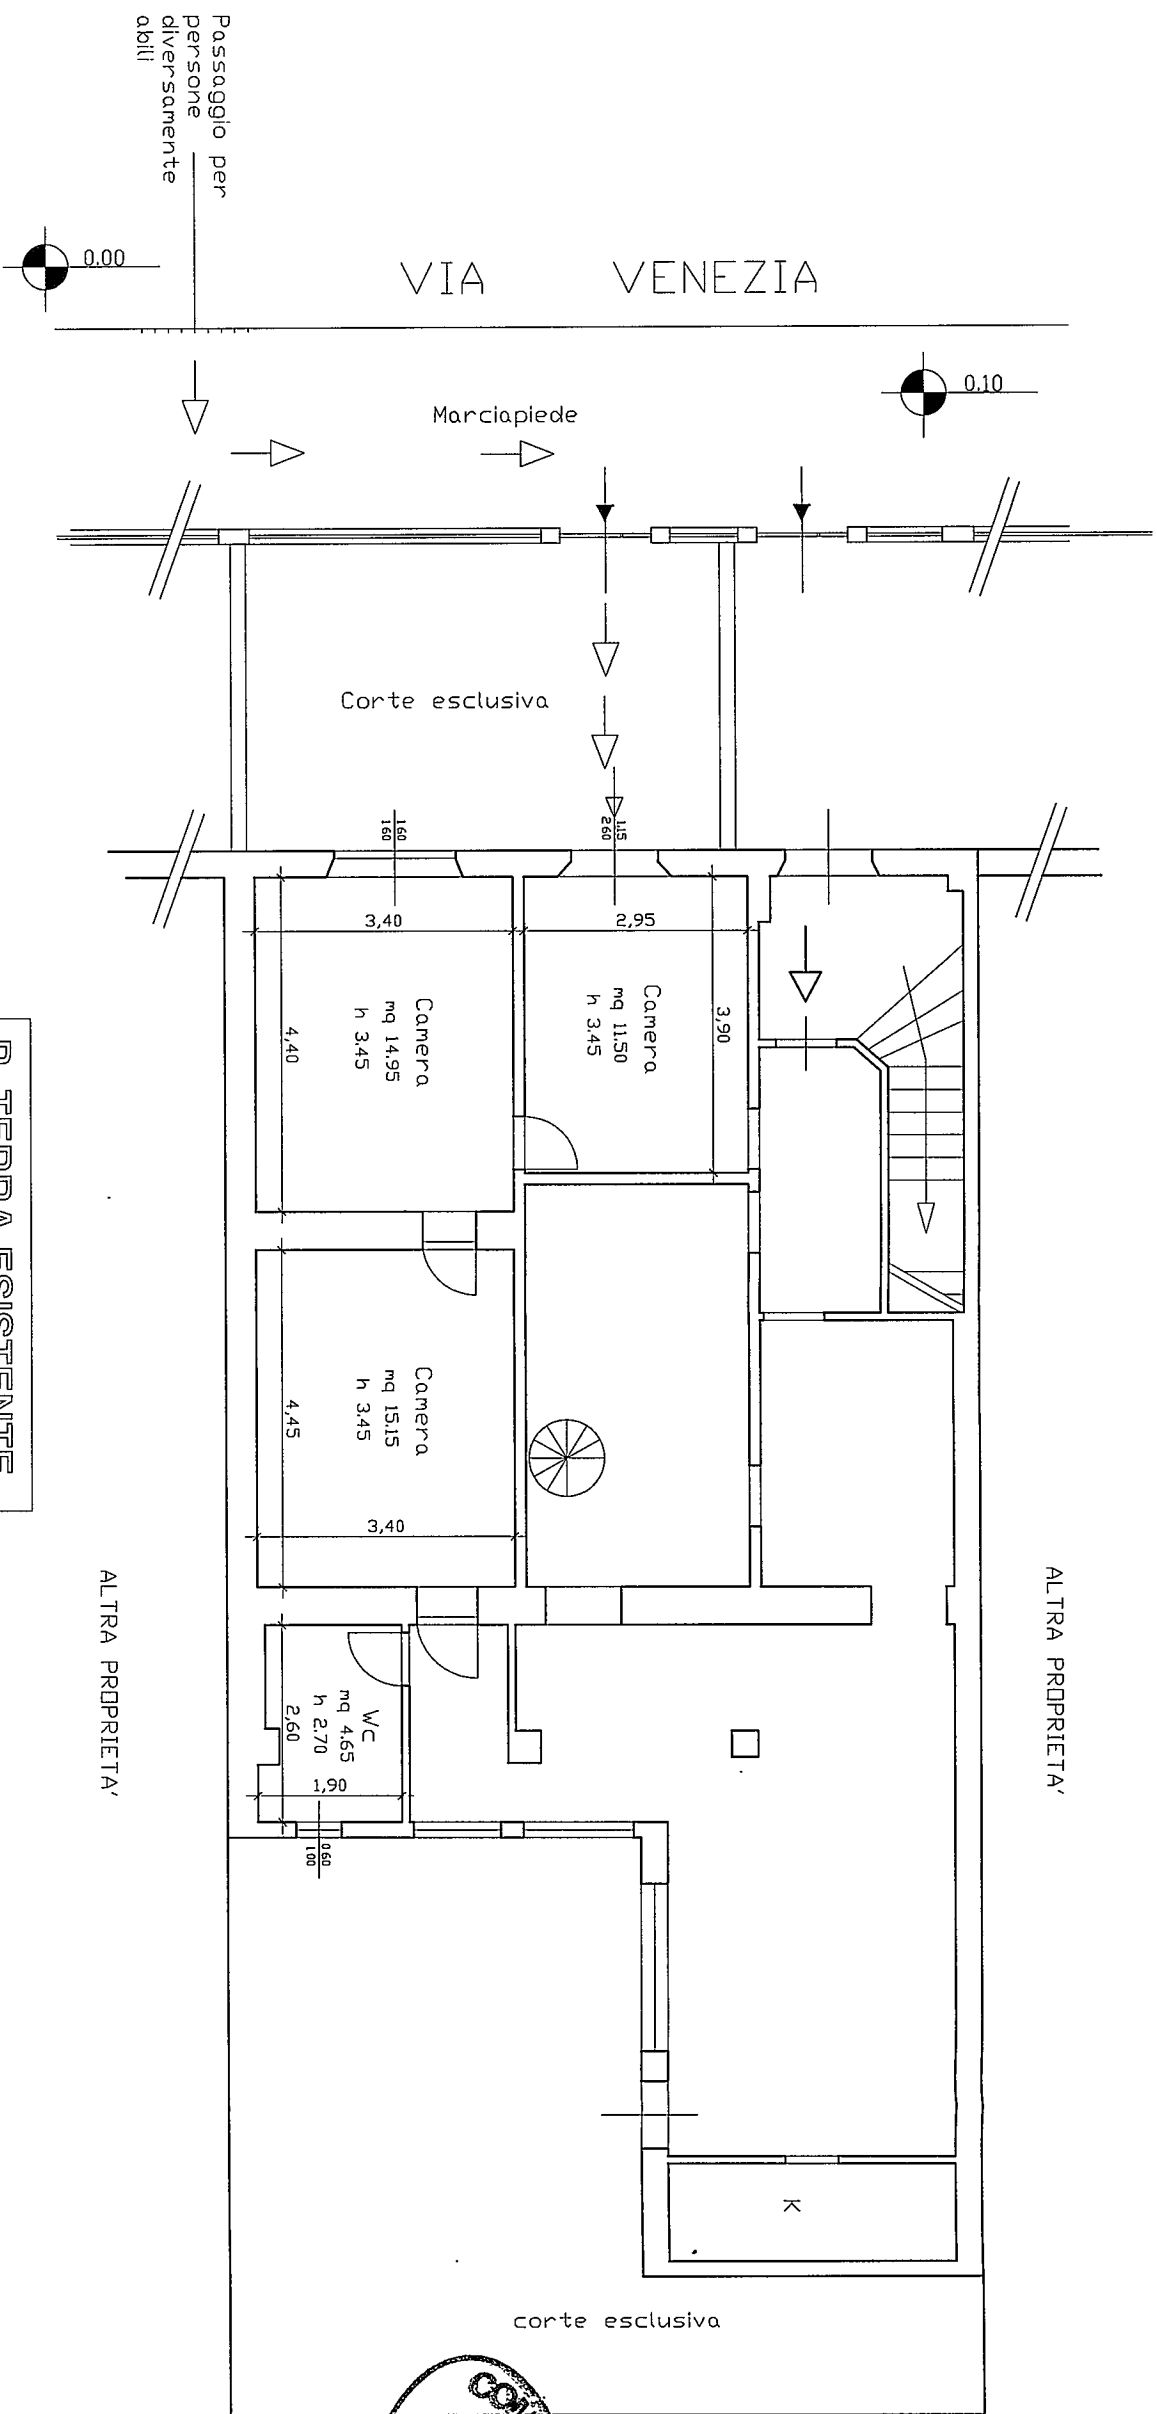

COMUNE DI CARRARA
- 2 MAR. 2010
*

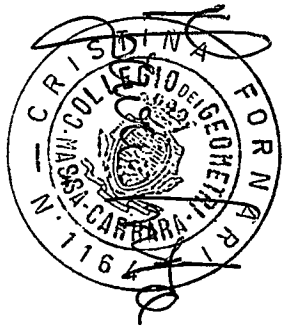

P. TERRA ESISTENTE





NORD

REALIZZAZIONE DI FONDI ADIBITI A VENDITA E
RIPARAZIONE APPARECCHIATURE ELETTRONICHE
DA ERIGERSI IN VIA VENEZIA
LOC. MARINA DI CARRARA

PROPRIETA': Sig. Federico Laïs
PROGETTISTI: Geom. Cristina Formari

PIANTA PIANO TERRA - SCALA 1:100

TAV.

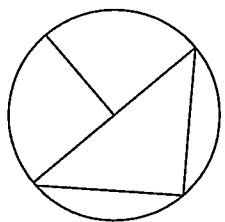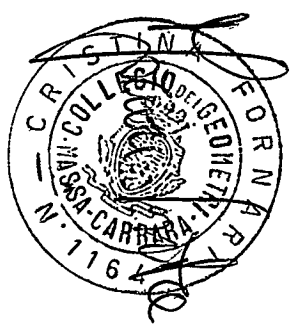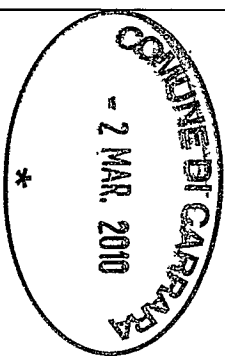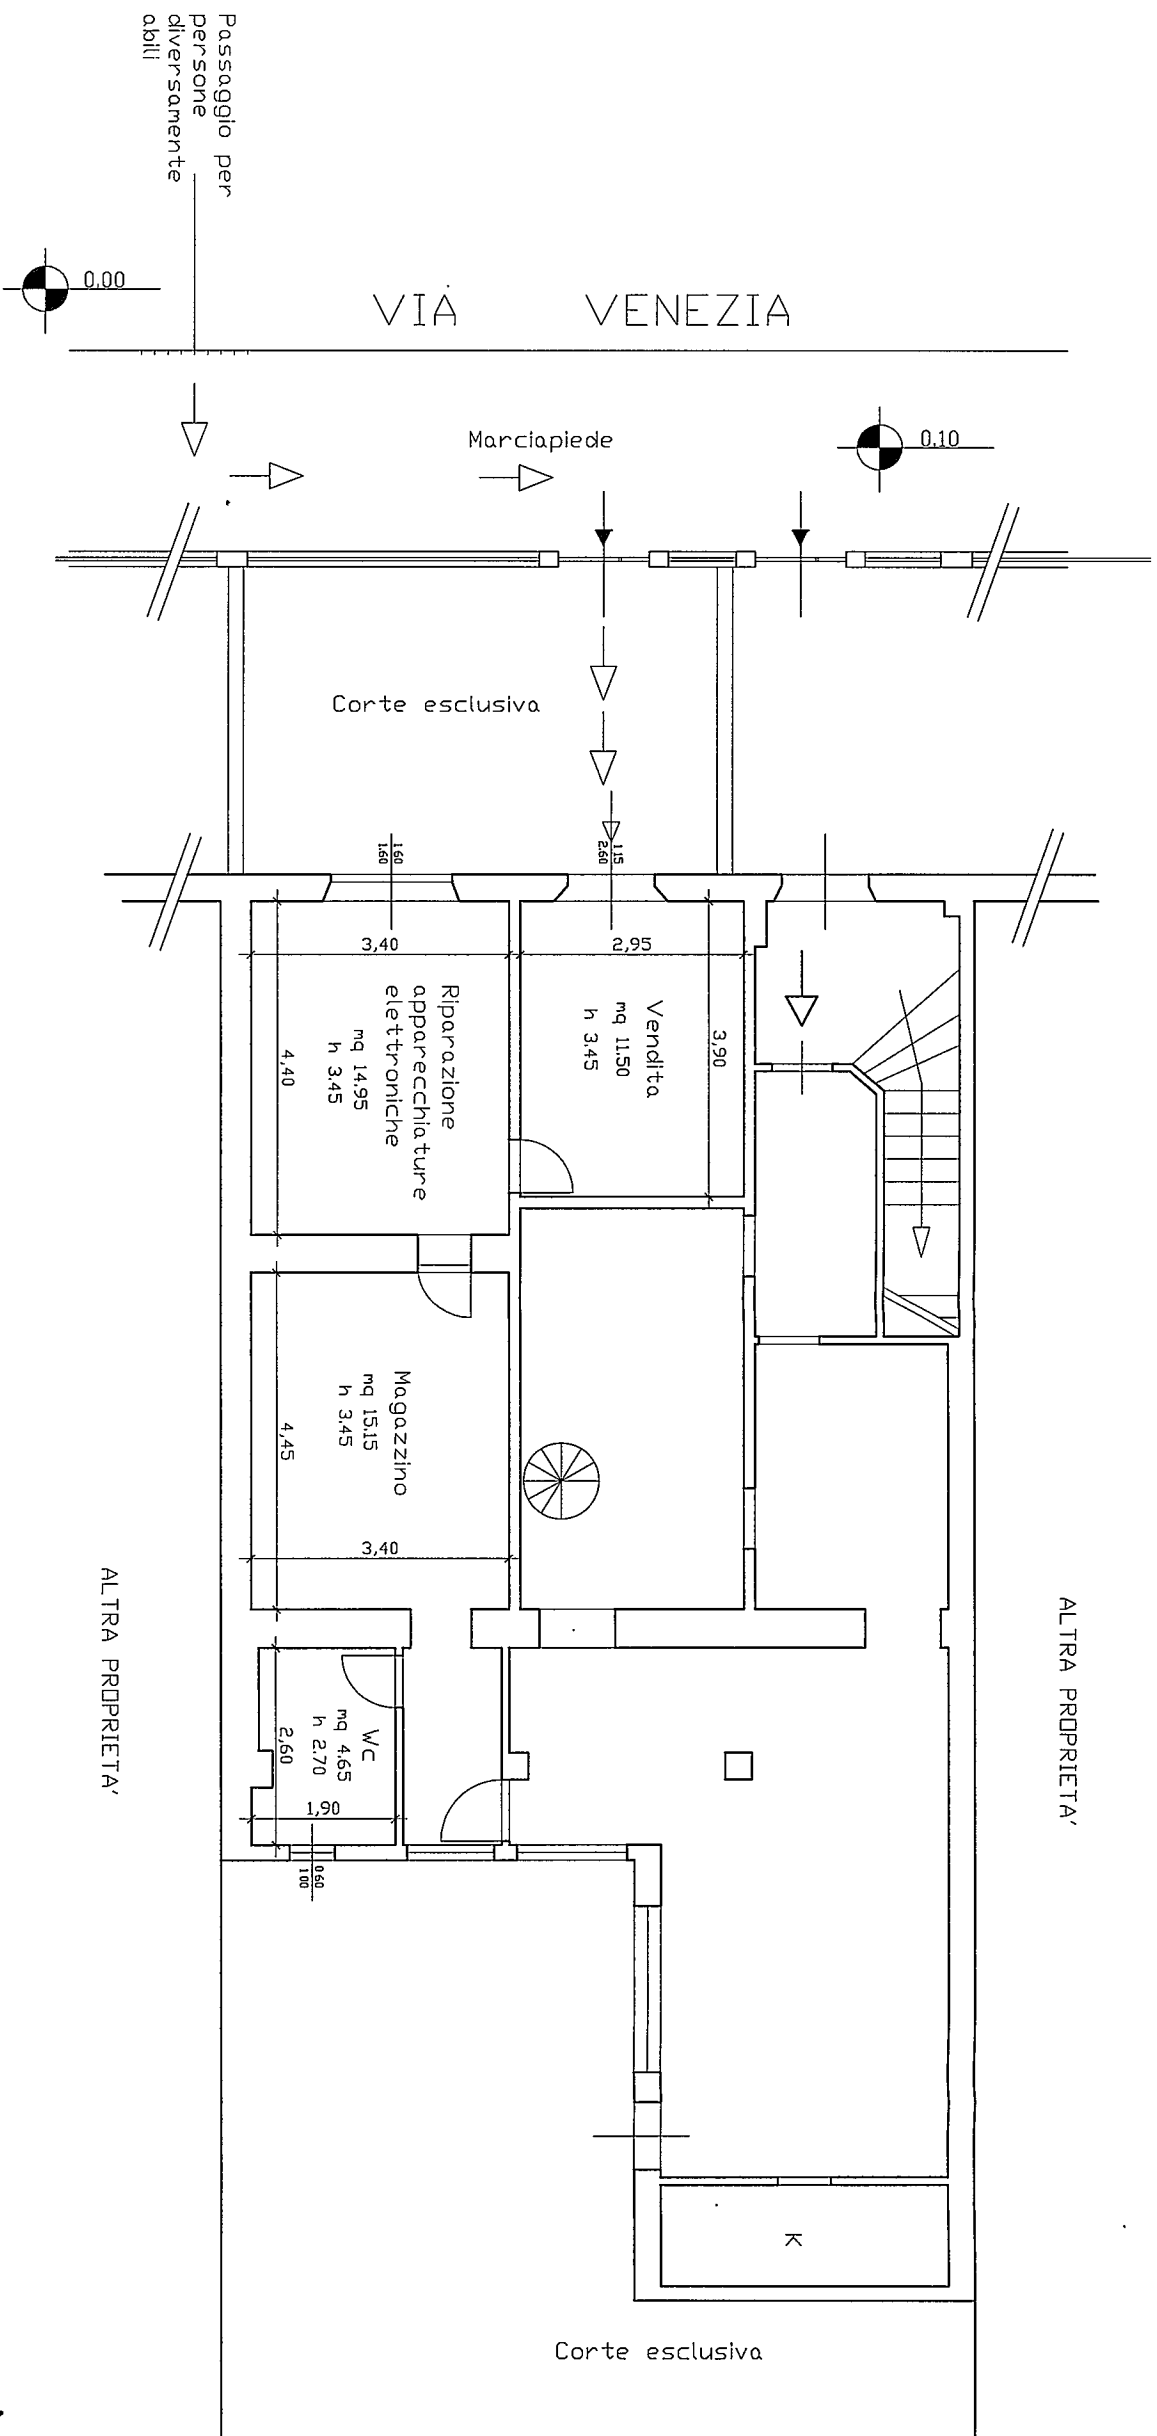

NORD

P. TERRA PROGETTO

Locale	Superficie Locale	Superficie Illuminante	Rapporto illuminante	Superficie Apribile	Rapporto di areaazione
Vendita	11.50 mq	2.99 mq	0.26>1/8	2.99 mq	0.26>1/8
Riparazione apparecchiature elettroniche	14.95 mq	2.56 mq	0.17>1/8	2.56 mq	0.17>1/8
Wc	4.65 mq	0.60 mq	0.13>1/8	0.60 mq	0.13>1/8

REALIZZAZIONE DI FONDI ADIBITI A VENDITA E
RIPARAZIONE APPARECCHIATURE ELETTRONICHE

DA ERIGERSI IN VIA VENEZIA

LOC. MARINA DI CARRARA


PROPRIETA': Sig. Federico Lais
PROGETTISTI: Geom. Cristina Fornari

TAV.

PIANTA PIANO TERRA - SCALA 1:100


ALTRA PROPRIETA'

COMUNE DI CARRARA
- 2 MAR. 2010

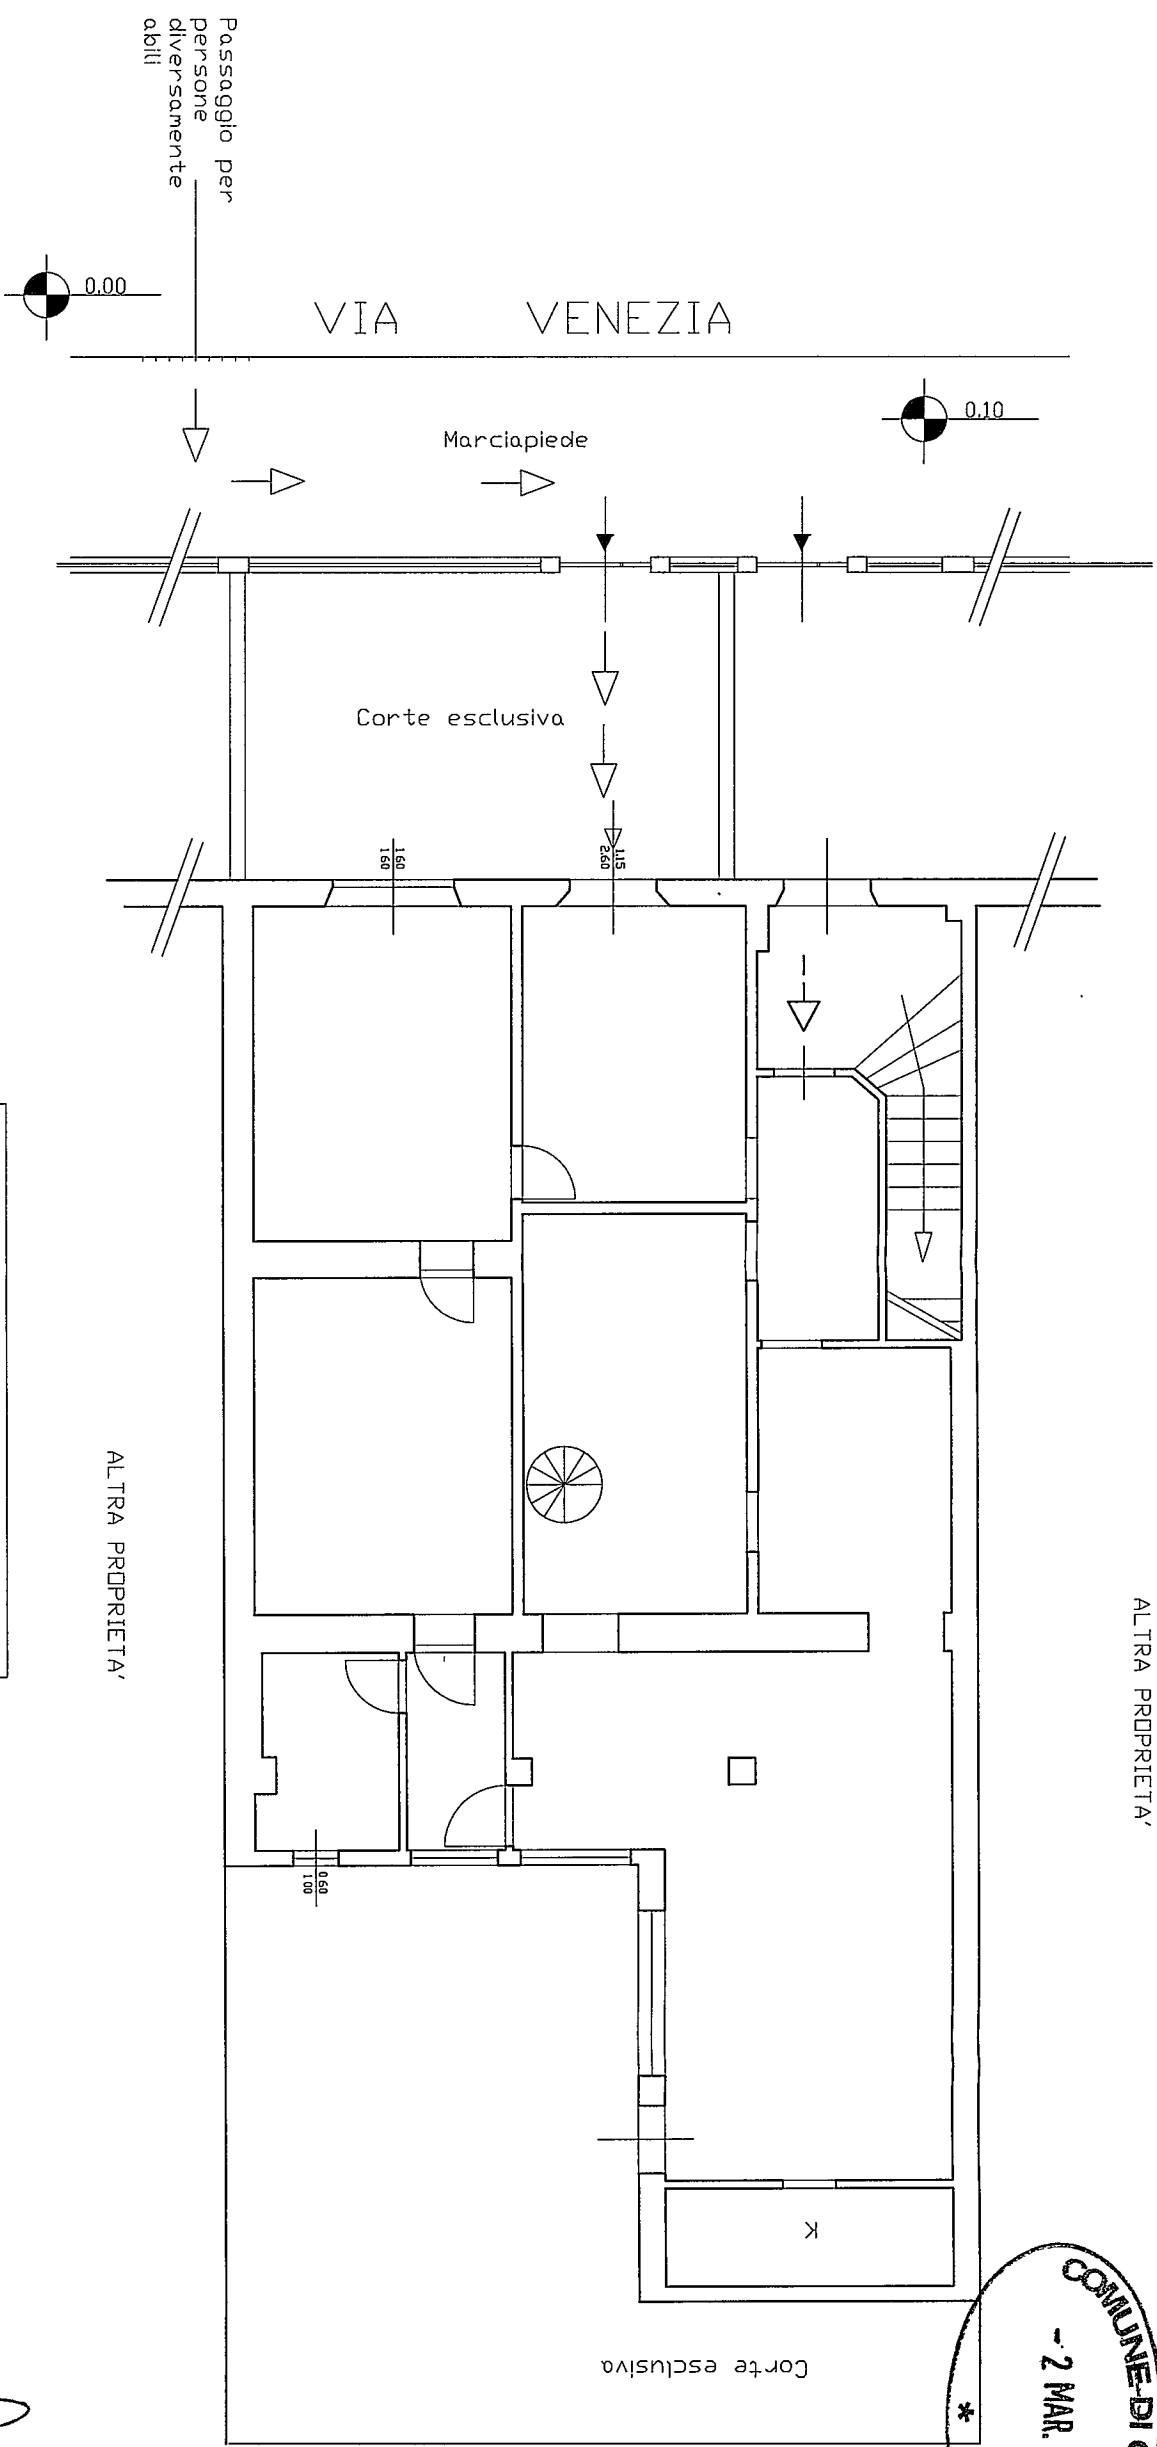

ALTRA PROPRIETA'

P. TERRA SOVRAPPONTO

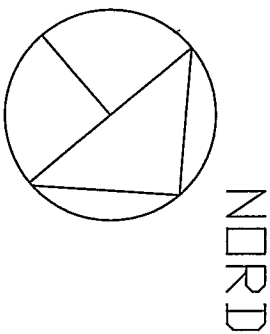



REALIZZAZIONE DI FONDI ADIBITI A VENDITA E
RIPARAZIONE APPARECCHIATURE ELETTRONICHE

DA ERIGERSI IN VIA VENEZIA
LOC. MARINA DI CARRARA

PROPRIETA': Sig. Federico Lais
PROGETTISTI: Geom. Cristina Fornari

PIANTA PIANO TERRA - SCALA 1:100


TAV.

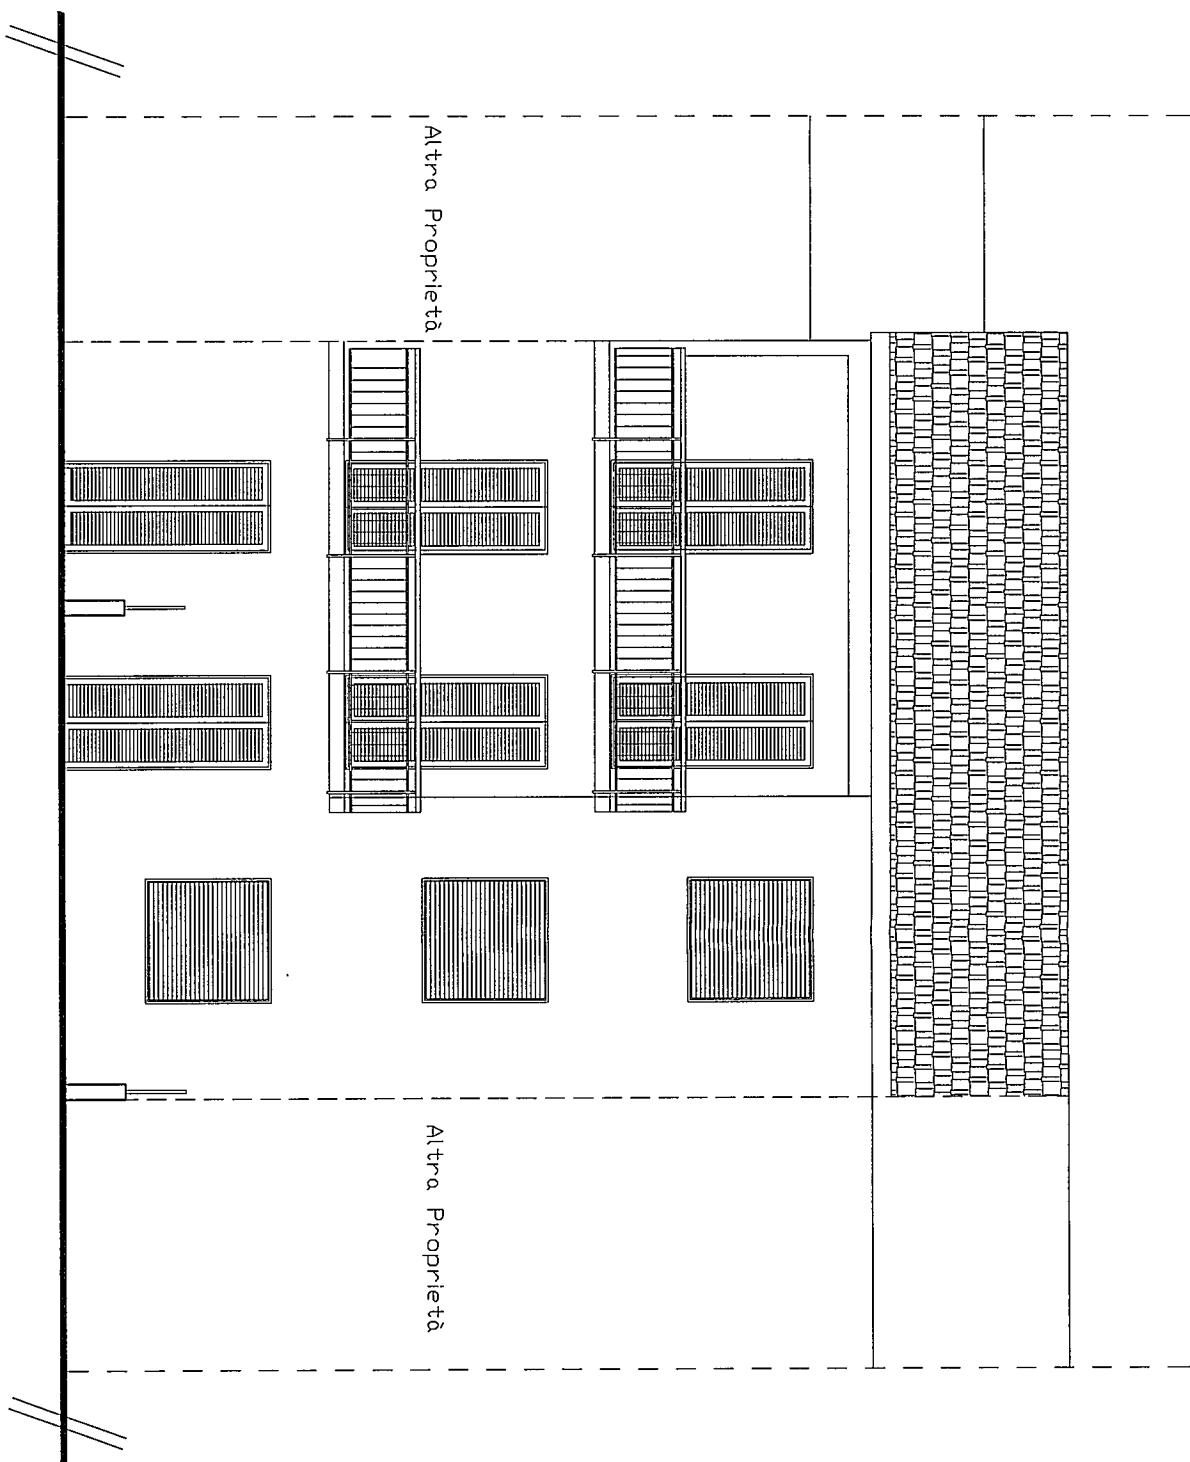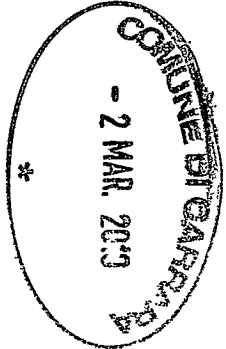


REALIZZAZIONE DI FONDI ADIBITI A VENDITA E
RIPARAZIONE APPARECCHIATURE ELETTRONICHE
DA ERIGERSI IN VIA VENEZIA
LOC. MARINA DI CARRARA

PROPRIETA': Sig. Federico Lais
PROGETTISTI: Geom. Cristina Fornari

PROSPETTO - SCALA 1:100

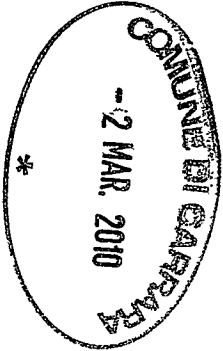

ALTRA PROPRIETA'

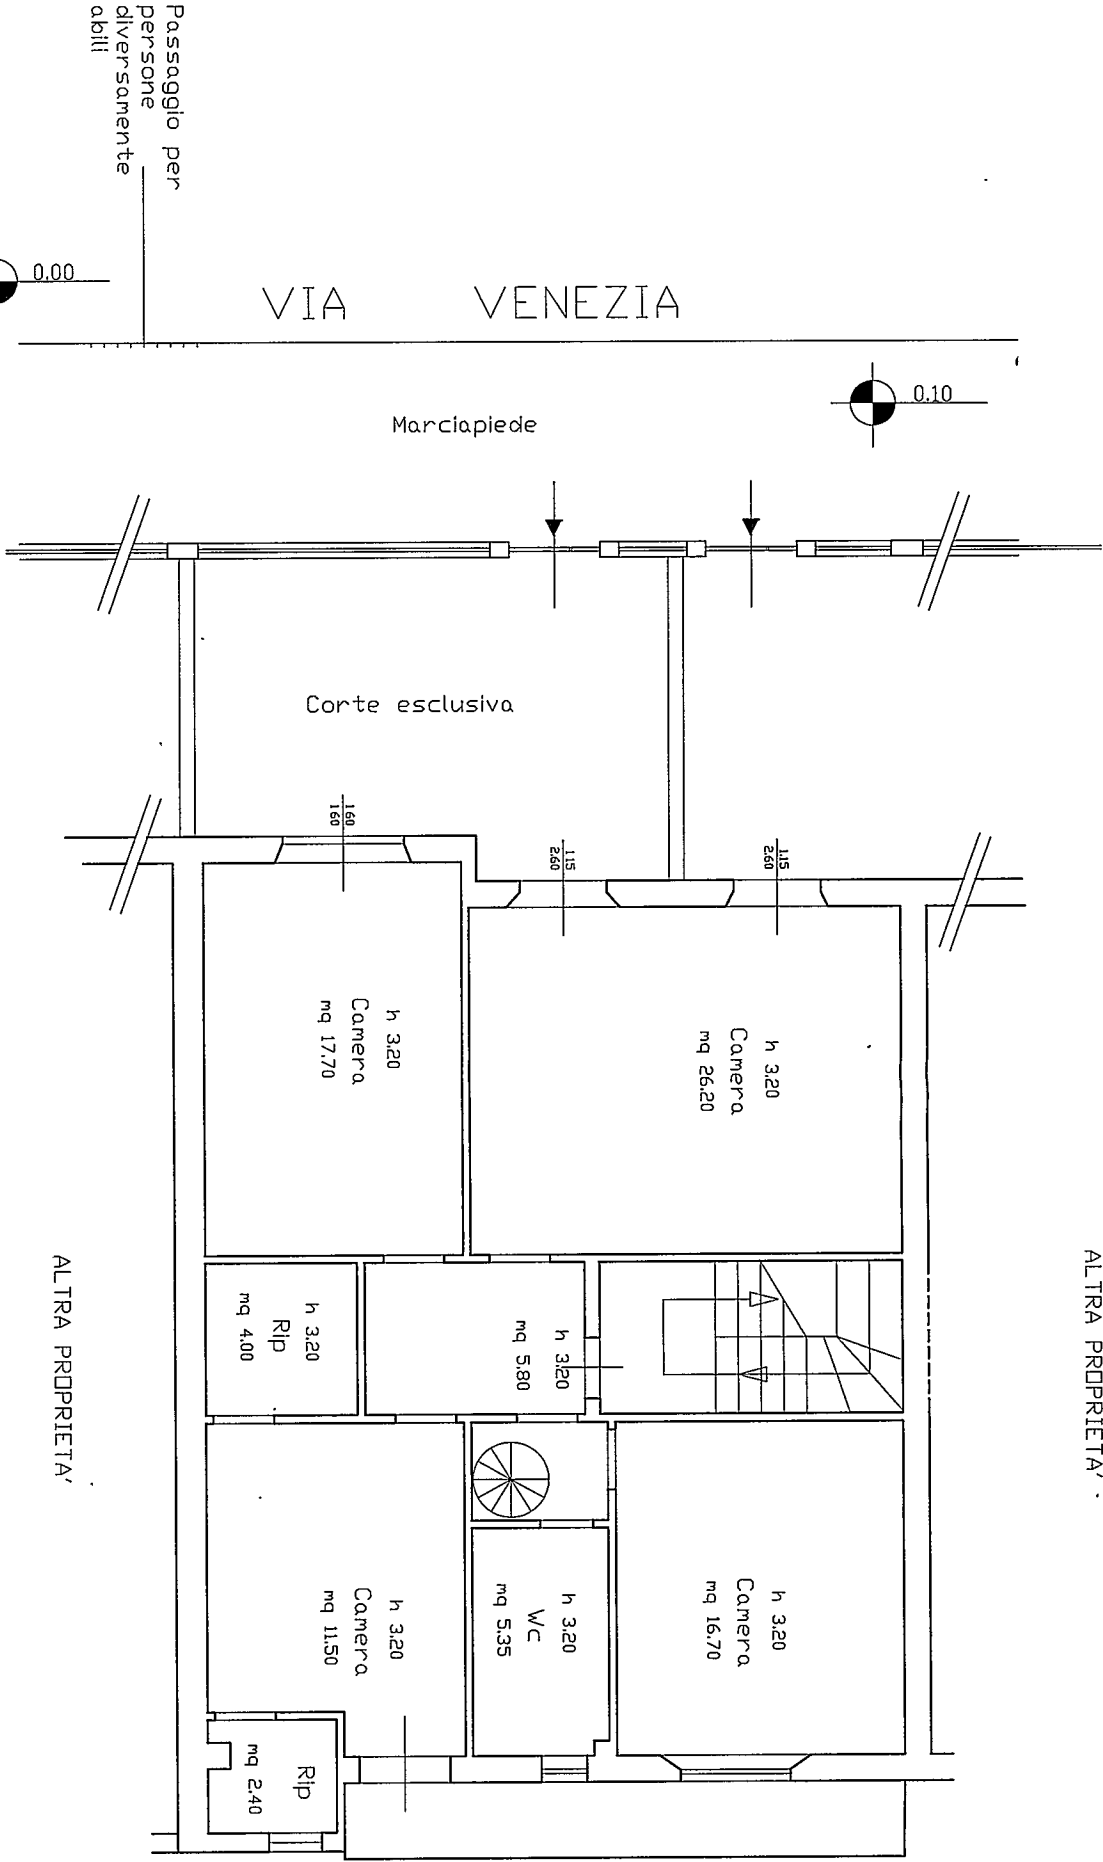

P. PRIMO ESISTENTE



REALIZZAZIONE DI FONDI ADIBITI A VENDITA E
RIPARAZIONE APPARECCHIATURE ELETTRONICHE

DA ERIGERSI IN VIA VENEZIA

LOC. MARINA DI CARRARA

PROPRIETA': Sig. Federico Lais
PROGETTISTI: Geom. Cristina Formari

PIANO PRIMO - SCALA 1:100

TAV.