


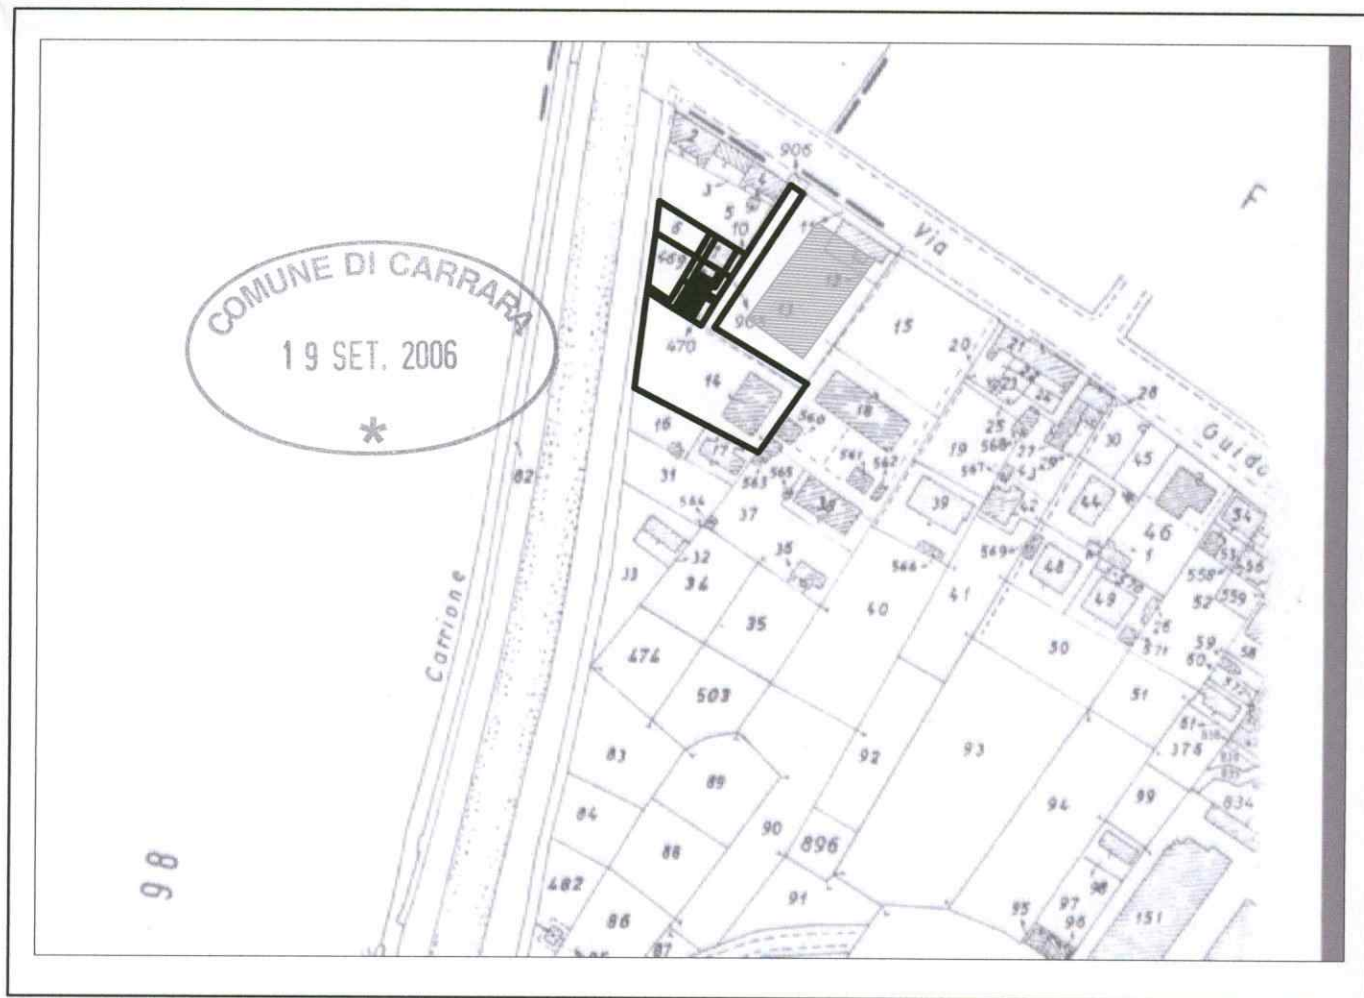

COMUNE DI CARRARA (MS)
 LOCALITA': AVENZA
 FOGLIO: N. 105
 MAPPALI: n. 6, 7, 8, 9, 10, 469, 470

VARIANTE
 APPROVATO
 STATO ATTUALE

PROGETTO: 2° VARIANTE: costituita da diversa forma planimetrica di servizio igienico al P. Rialzato, a parità di sup. coperta, e spostamento di pareti interne del bagno e cab. armadio al P. Primo al PROGETTO DI: "Ristrutturazione urbanistica in zona R4b con Sopraelevazione di unità di civile abitazione esistente ed adeguamento sismico senza aumento di superficie coperta"

PROPRIETARIO: Sigg. Fabio e Carlo Ragagnini via A. Pucciarelli, 6/B 54031 Avenza (MS)

PROGETTISTA: DOTT. ARCH. ATTILIO GHIRLANDA - V. LE C. COLOMBO, 49
 54036 MARINA DI CARRARA (MS) TEL. 347.3530937

TITOLO TAV.
 STATO ATTUALE
 PLANIMETRIA 1:500

VARIANTI
 DATA AGGIORNAMENTO
 15.02.2005**
 30.08.2005
 04 SETTEMBRE 2006

TAV.


5



FIRMA PROGETTISTA:
 Architetto
GHIRLANDA
 Attilio
 APPROVAZIONI:
 SOPRINTENDENZA PISA:
 COMUNE:
 GENIO CIVILE:
 VV.FF.:
 USSL.:


DATA CONSEGNA PROT.

SCALA 1: 100

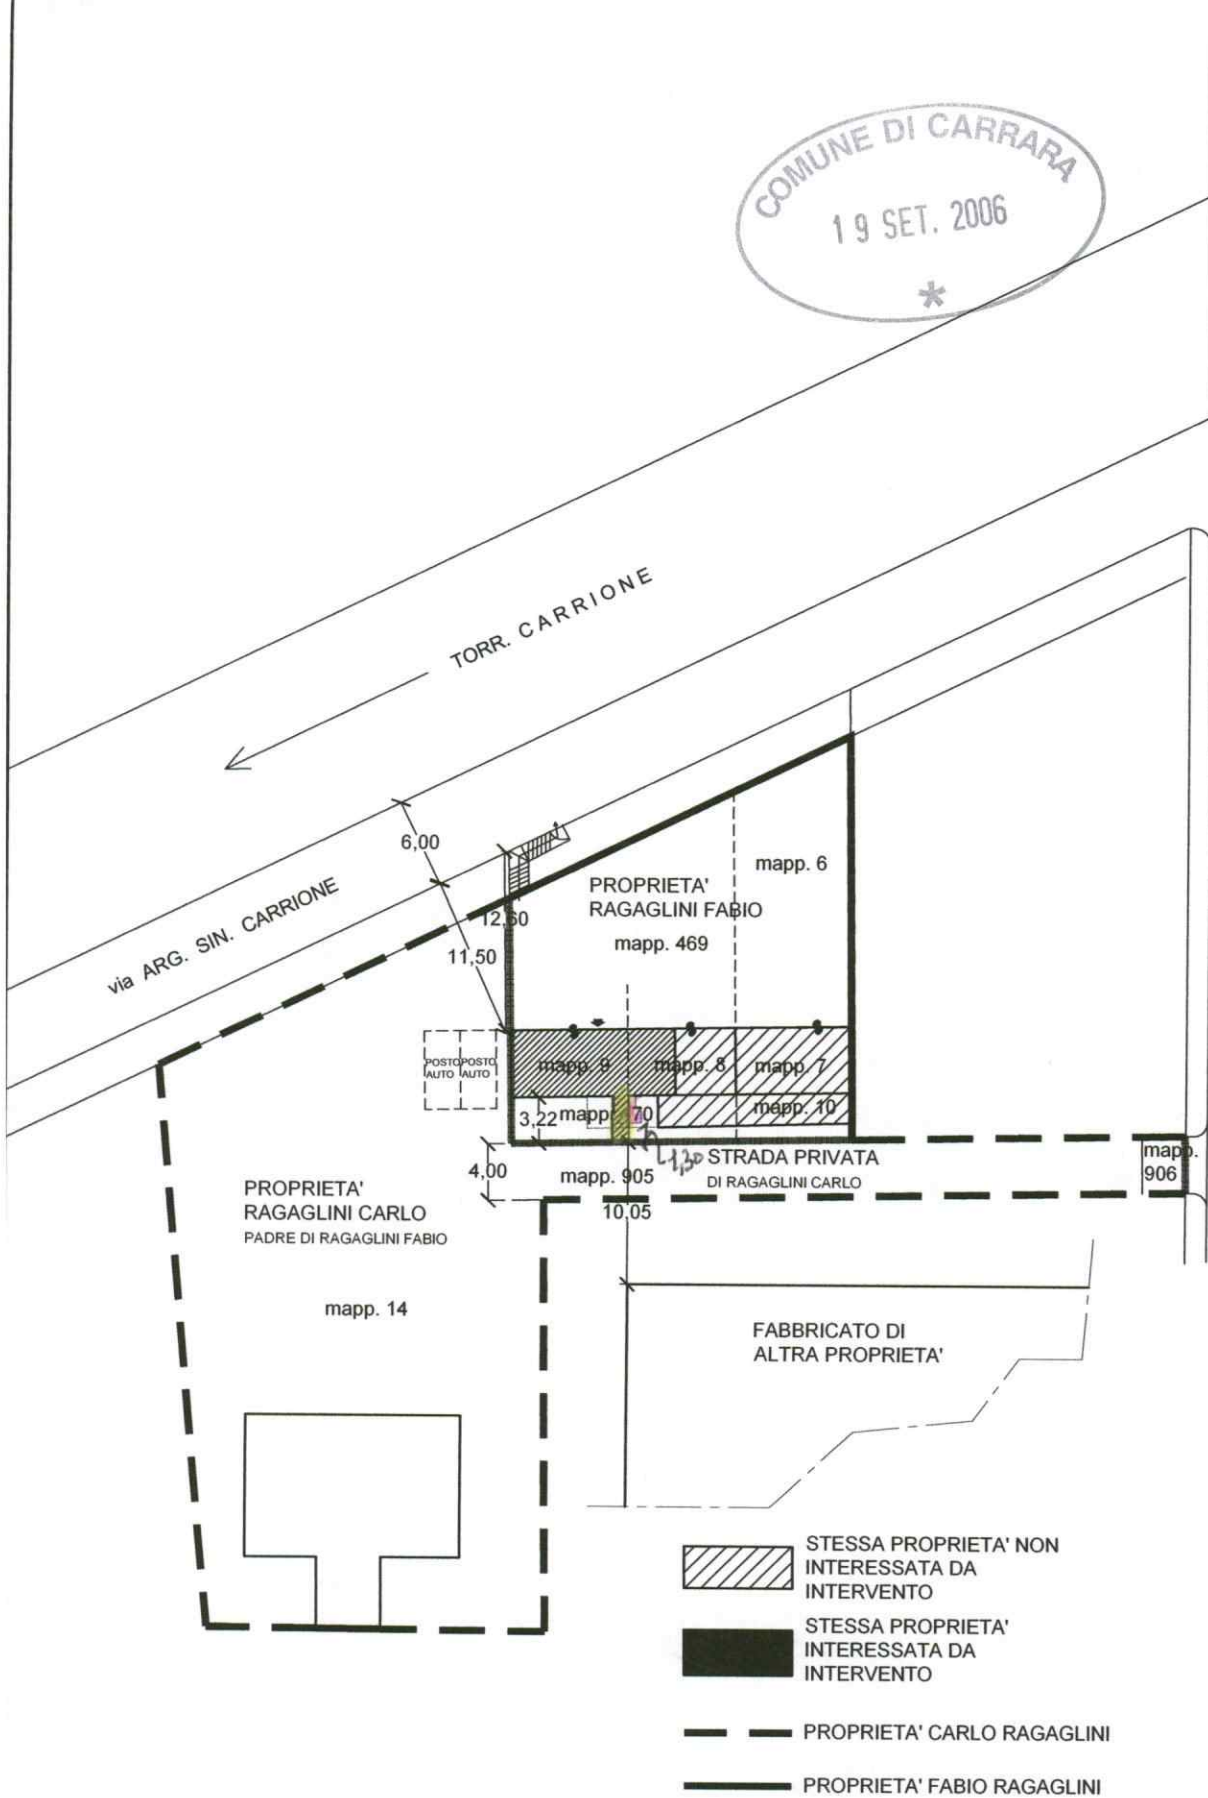


[Handwritten signature]

FOTO 1

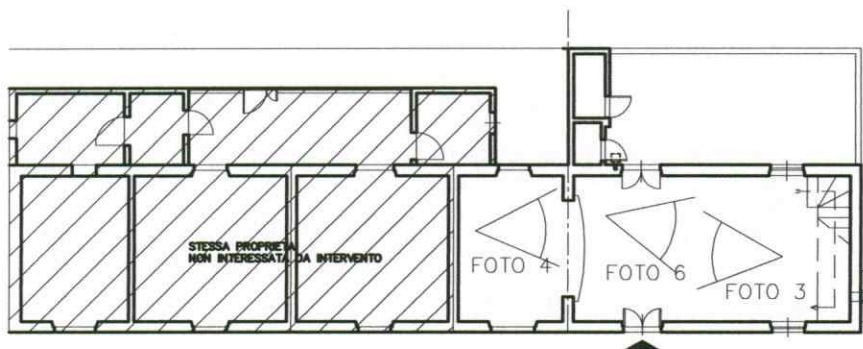

PIANTA PIANO RIALZATO scala 1:100

FOTO 2

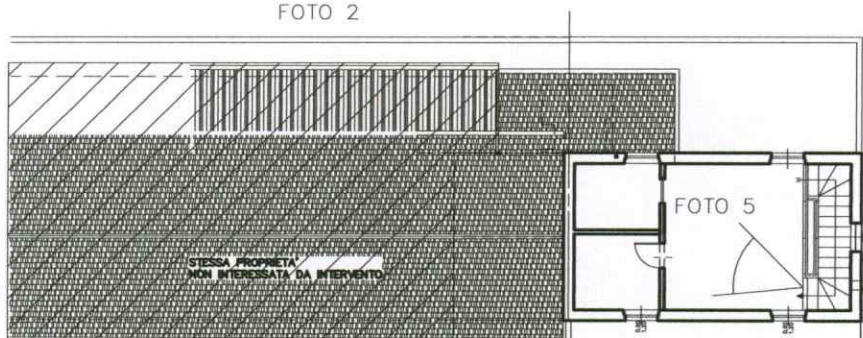

PIANTA PIANO PRIMO scala 1:100

FOTO 7

COMUNE DI CARRARA (MS)

LOCALITA': AVENZA

FOGLIO: N. 105

MAPPALI: n.6,7,8,9,10,469,470

*
VARIANTE

PUNTI DI SCATTO FOTO

PROGETTO: 2°VARIANTE: costituita da diversa forma planimetrica di servizio igienico al P.Rialzato, a parità di sup. coperta, e spostamento di pareti interne del bagno e cab. armadio al P.Primo al PROGETTO DI: "Ristrutturazione urbanistica in zona R4b con Sopraelevazione di unità di civile abitazione esistente ed adeguamento sismico senza aumento di superficie coperta"

PROPRIETARIO: Sigg. Fabio e Carlo Ragaglini via A.Pucciarelli, 6/B 54031 Avenza (MS)

PROGETTISTA: DOTT.ARCH. ATTILIO GHIRLANDA—V.LE C.COLOMBO,49
54036 MARINA DI CARRARA (MS) TEL. 347.3530937

TITOLO TAV.

STATO ATTUALE

DOCUMENTAZIONE FOTOGRAFICA

VARIANTI

DATA AGGIORNAMENTO

15.02.2005**

30.08.2005

04 SETTEMBRE 2006

TAV.

4



FIRMA PROGETTISTA:

GHIRLANDA

FIRMA PROPRIETARIO:

Rag. C. Ragaglini

APPROVAZIONI:

SOPRINTENDENZA PISA:

COMUNE:

GENIO CIVILE:

VV.FF.:

USSL.:

DATA CONSEGNA PROT.

SCALA 1: 100



FOTO 1



FOTO 2

PROPRIETARIO: Sig. Fabio Ragolini via A.Pucciarelli, 6/B 54031 AVENZA
PROGETTISTA: Dott. Arch. Attilio Ghirlanda viale C.Colombo,49 54036 Marina di Carrara



FOTO 3



FOTO 4

PROPRIETARIO: Sig. Fabio Ragaglini via A.Pucciarelli, 6/B 54031 AVENZA
 PROGETTISTA: Dott. Arch. Attilio Ghirlanda viale C.Colombo,49 54036 Marina di Carrara



FOTO 5

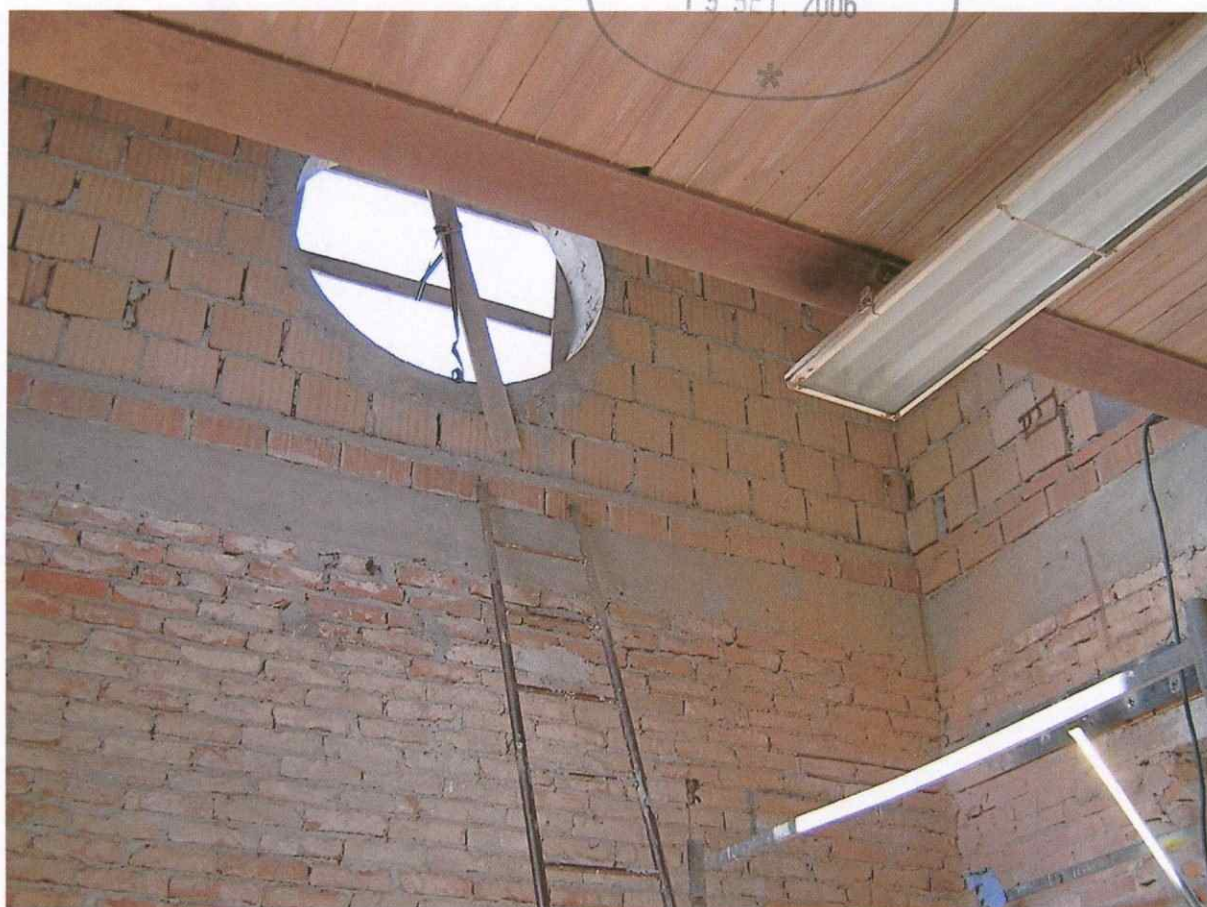


FOTO 6

PROPRIETARIO: Sig. Fabio Ragaglini via A.Pucciarelli, 6/B 54031 AVENZA
 PROGETTISTA: Dott. Arch. Attilio Ghirlanda viale C.Colombo,49 54036 Marina di Carrara



FOTO 7



PROPRIETARIO: Sig. Fabio Ragaglini via A.Pucciarelli, 6/B 54031 AVENZA
PROGETTISTA: Dott. Arch. Attilio Ghirlanda viale C.Colombo,49 54036 Marina di Carrara