



PIANTA PIANO TERRA

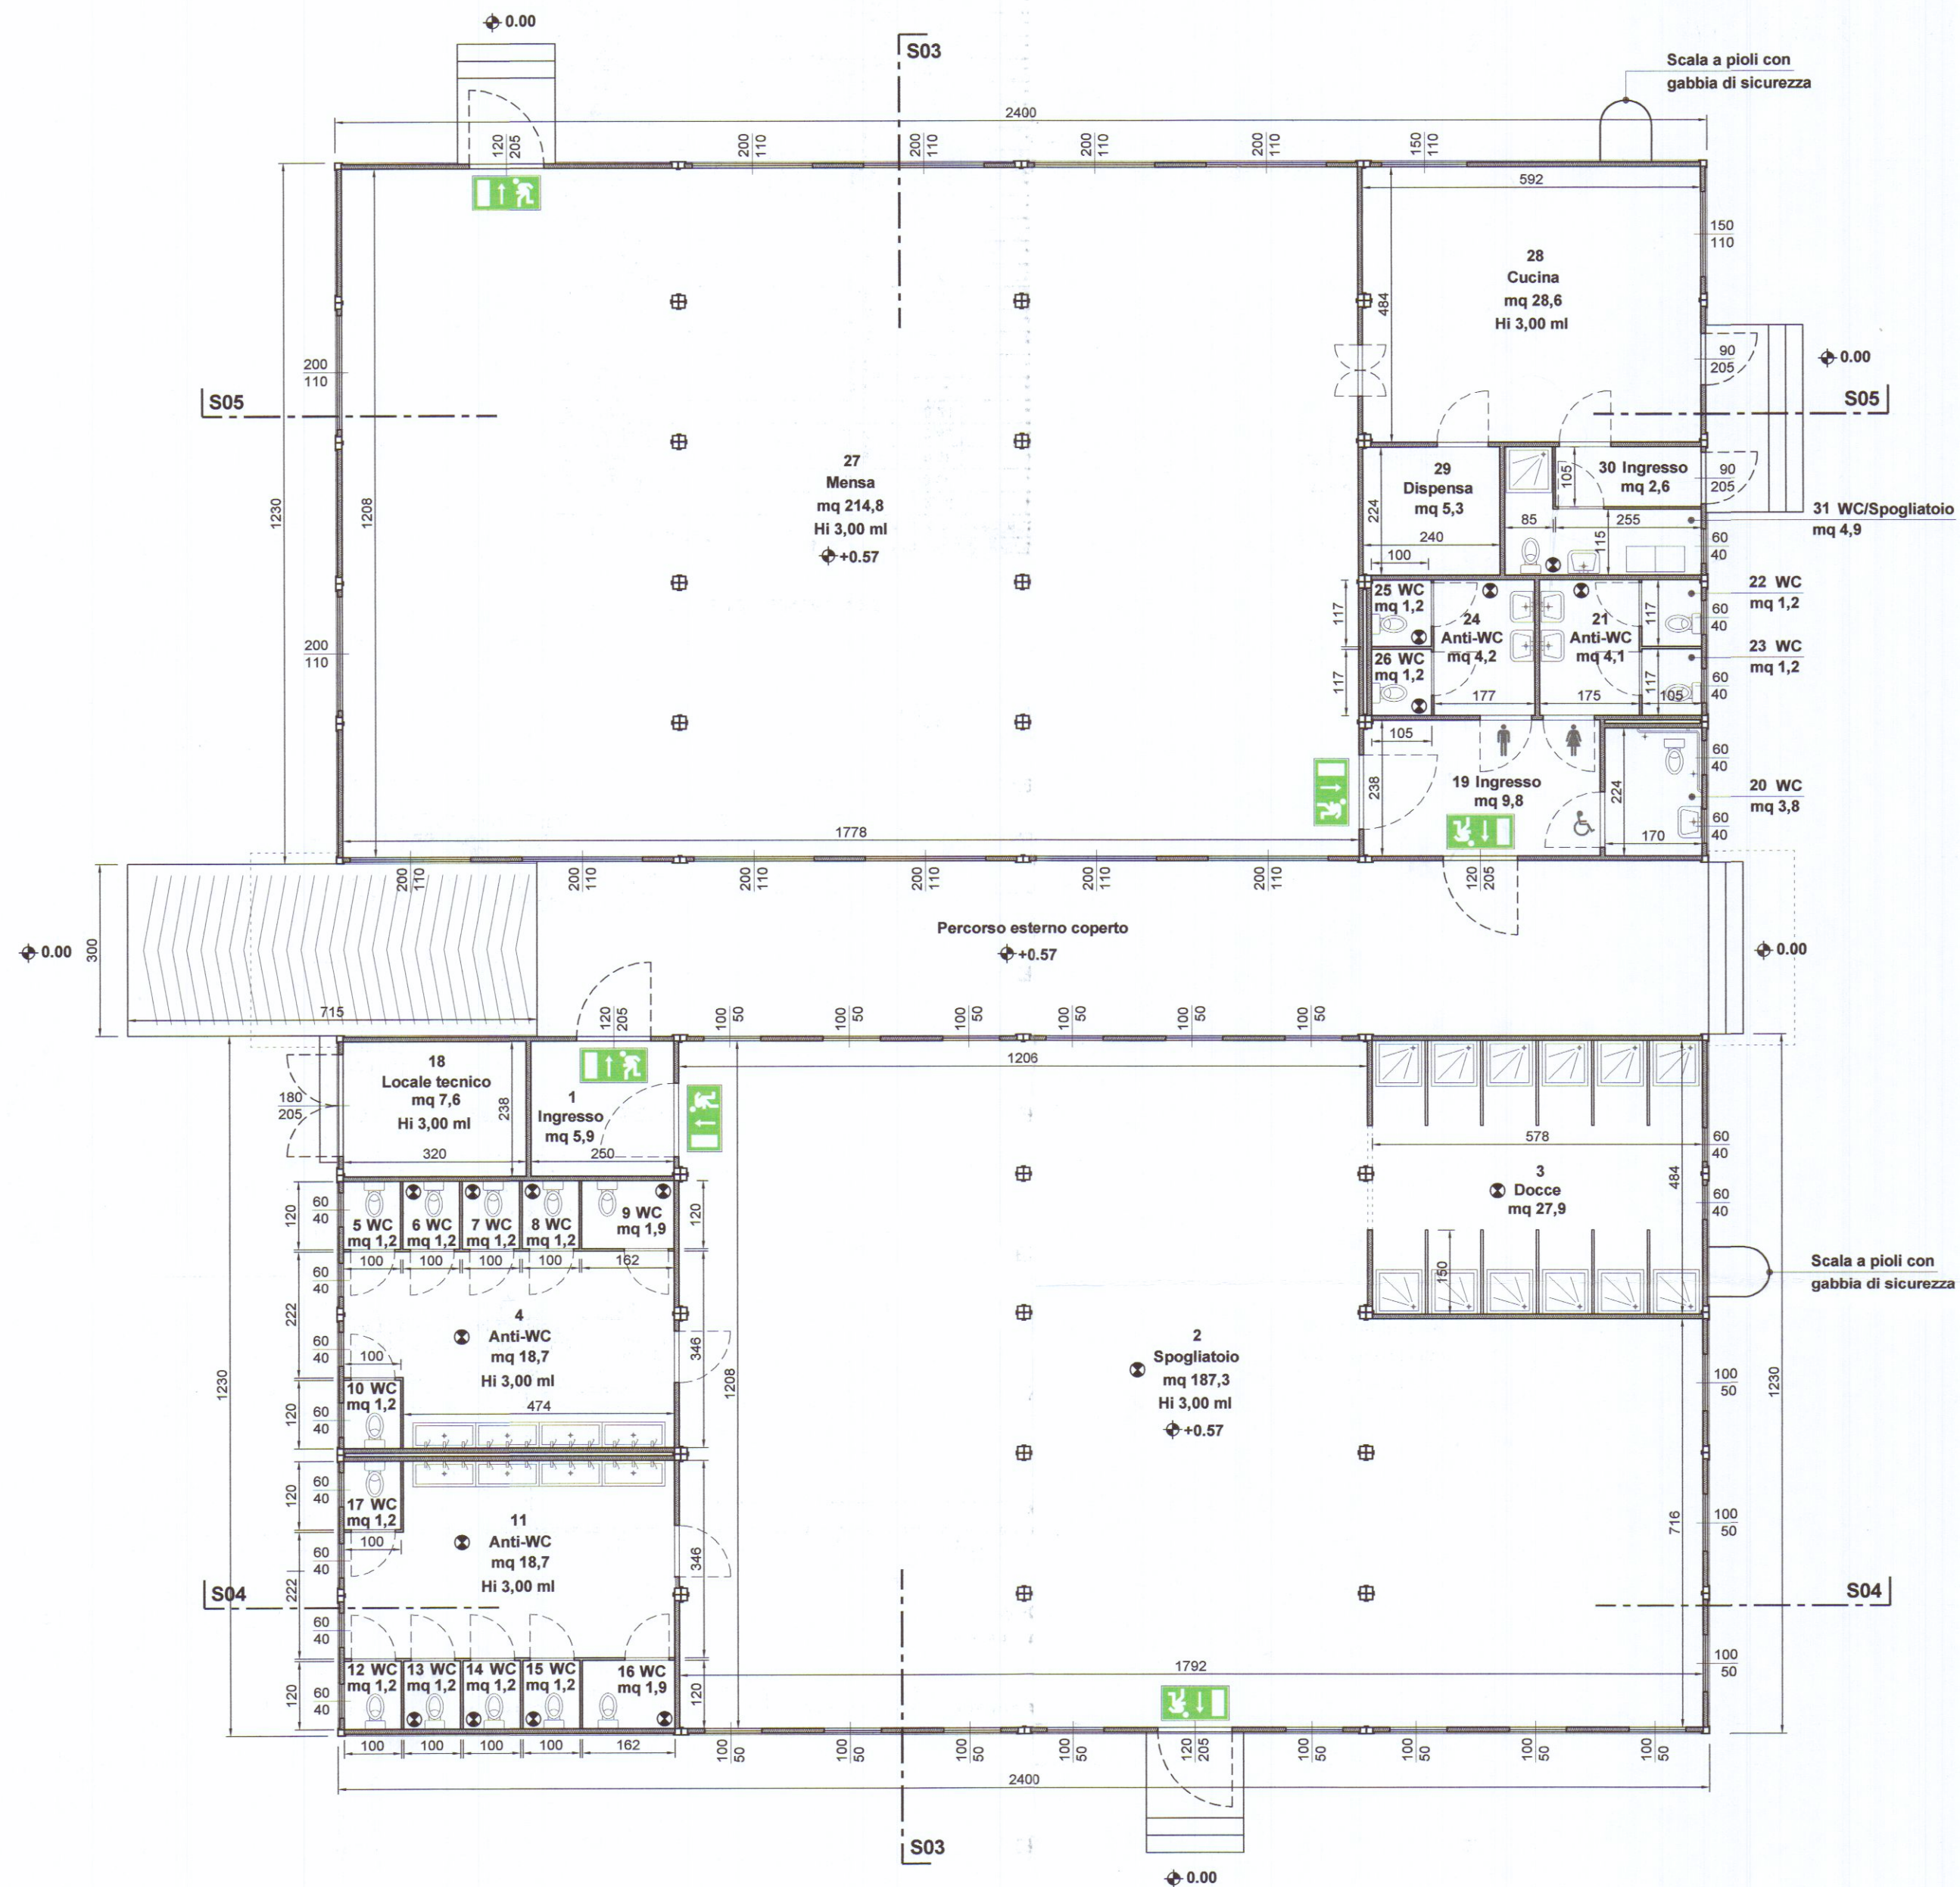

PIANTA COPERTURA

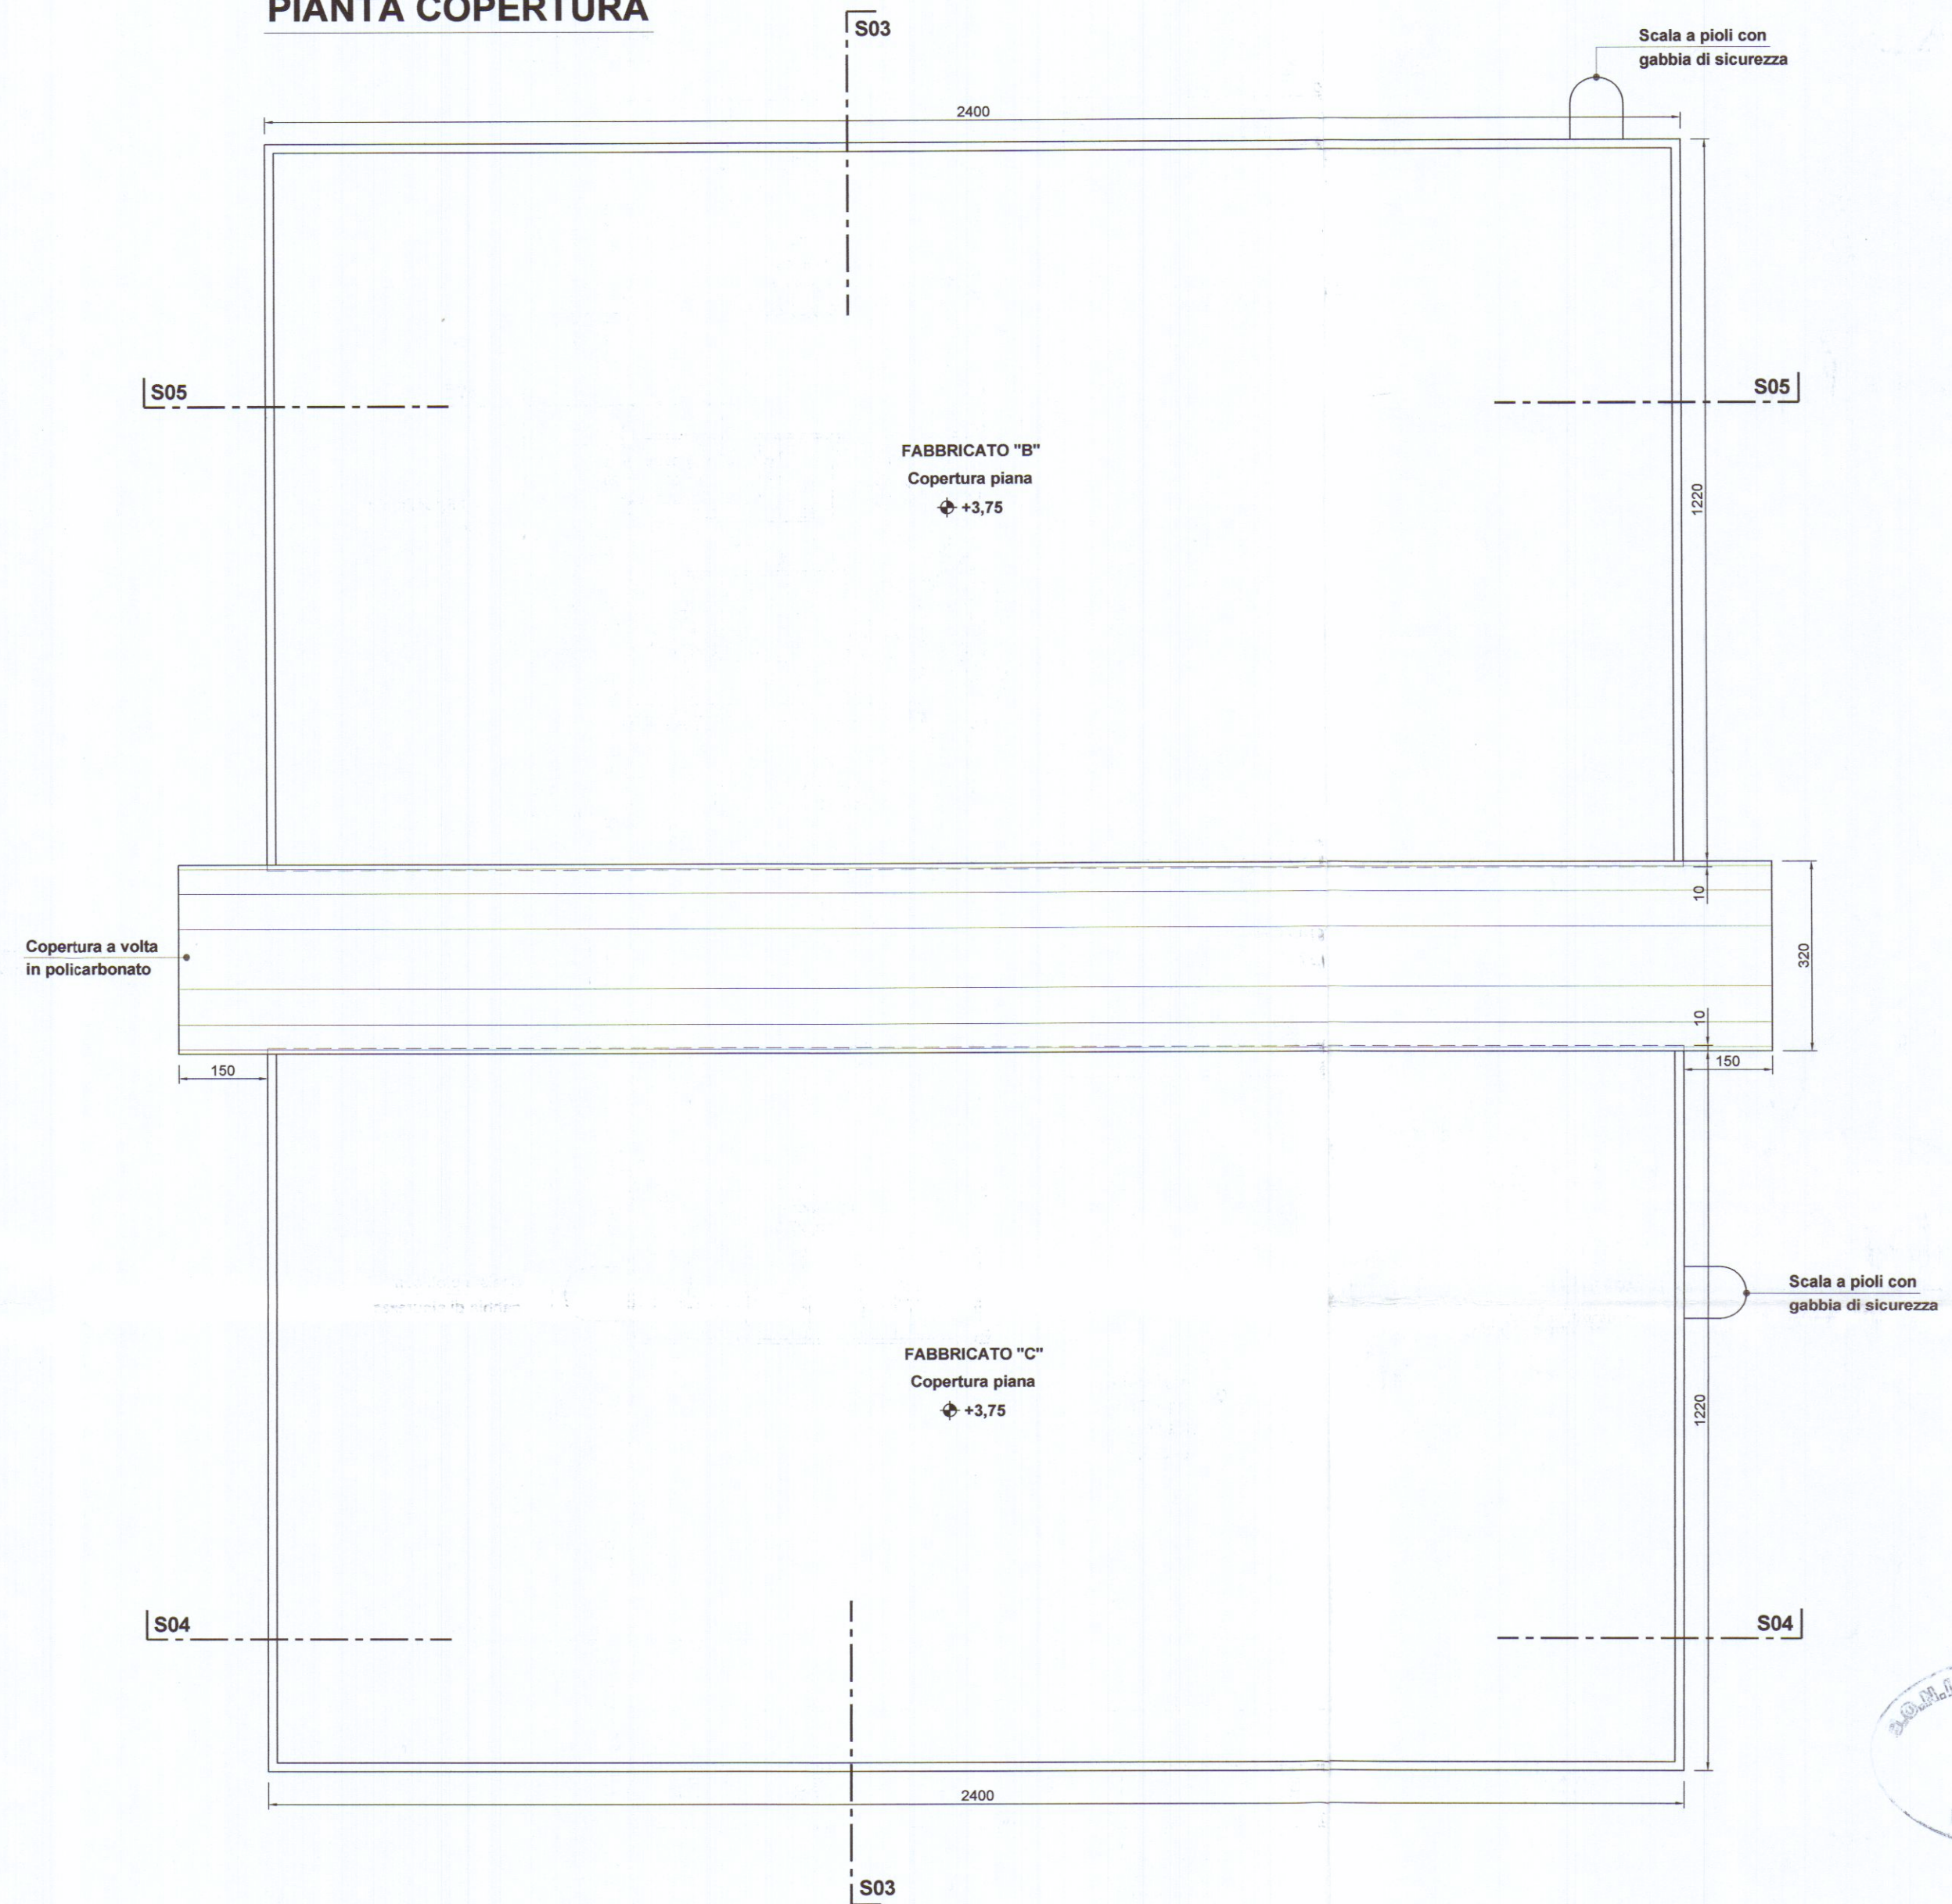

SUPERFICIE AEROILLUMINAZIONE

LOCALE	SUP. LOCALE	SUP. FINESTRATE a parete	SUP. FINESTRATE a soffitto	RAPPORTO	NOTE
1 Ingresso	5,9	2,46		1/ 2,39	
2 Spogliatoio	187,3	10,96		1/ 17,1	Impianto di aspirazione forzata ①
3 Docce	27,9	0,48		1/ 58,1	Impianto di aspirazione forzata ①
4 Anti-WC	18,7	0,48		1/ 38,9	Impianto di aspirazione forzata ①
5 WC	1,2	0,24		1/ 3,00	
6 WC	1,2				Impianto di aspirazione forzata ①
7 WC	1,2				Impianto di aspirazione forzata ①
8 WC	1,2				Impianto di aspirazione forzata ①
9 WC	1,9				Impianto di aspirazione forzata ①
10 WC	1,2	0,24		1/ 3,00	
11 Anti-WC	18,7	0,48		1/ 38,9	Impianto di aspirazione forzata ①
12 WC	1,2	0,24		1/ 3,00	
13 WC	1,2				Impianto di aspirazione forzata ①
14 WC	1,2				Impianto di aspirazione forzata ①
15 WC	1,2				Impianto di aspirazione forzata ①
16 WC	1,9				Impianto di aspirazione forzata ①
17 WC	1,2	0,24		1/ 3,00	
18 Locale tecnico	7,6	3,69		1/ 2,05	
19 Ingresso	9,8	2,46		1/ 3,98	
20 WC	3,8	0,48		1/ 7,91	
21 Anti-WC	4,1				Impianto di aspirazione forzata ①
22 WC	1,2	0,24		1/ 3,00	
23 WC	1,2	0,24		1/ 3,00	
24 Anti-WC	4,2				Impianto di aspirazione forzata ①
25 WC	1,2				Impianto di aspirazione forzata ①
26 WC	1,2				Impianto di aspirazione forzata ①
27 Mensa	214,8	28,86		1/ 7,44	
28 Cucina	28,6	5,14		1/ 5,56	
29 Dispensa	5,3				
30 Ingresso	2,6	1,84		1/ 1,41	
31 WC/Spogliatoio	4,9	0,24		1/ 20,4	Impianto di aspirazione forzata ①
TOTALE	MQ	563,8			

PROGETTAZIONE:

Ing. Giuseppe FRUZZETTI
Via Cavour 17 - 54033 CARRARA

COMMITTENTE:

PORTO DI CARRARA S.p.A.
Viale Da Verrazzano - 54033 CARRARA

PROPRIETA':

A.R.E.A S.p.A.
Viale D. Zaccagna - 54033 CARRARA

OGGETTO:

REALIZZAZIONE DI FABBRICATI AD USO UFFICI E DI SERVIZIO
PER IL POTENZIAMENTO DELL'AREA RETROPORTUALE
MARINA DI CARRARA - VIALE ZACCAGNA

TITOLO:

FABBRICATO B "MENZA" e FABBRICATO C "SPOGLIATOIO"
PIANTA PIANO TERRA e COPERTURA

SCALA

1:100

TAVOLA

6.1