



PROPTA FOCI. FRANCO & PIERO FU PIETRO - FOSSOLA - VIA MAGENTA 12

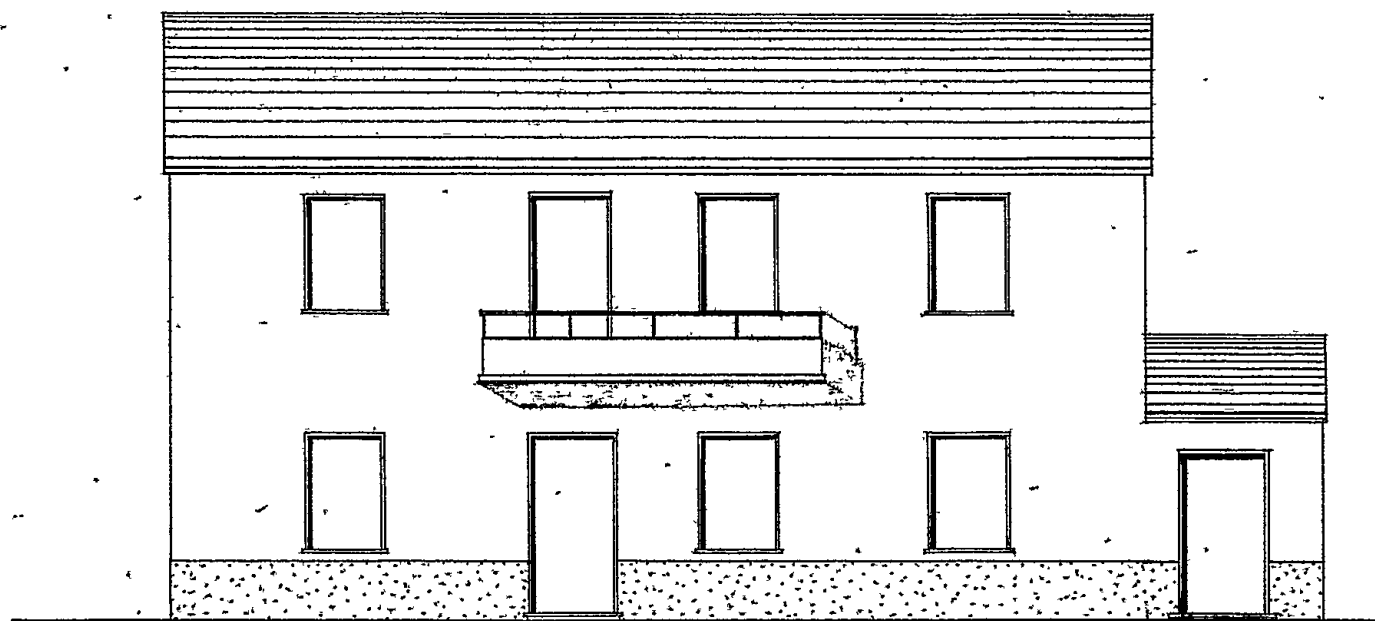


PROSPETTO

SCALA 1:100

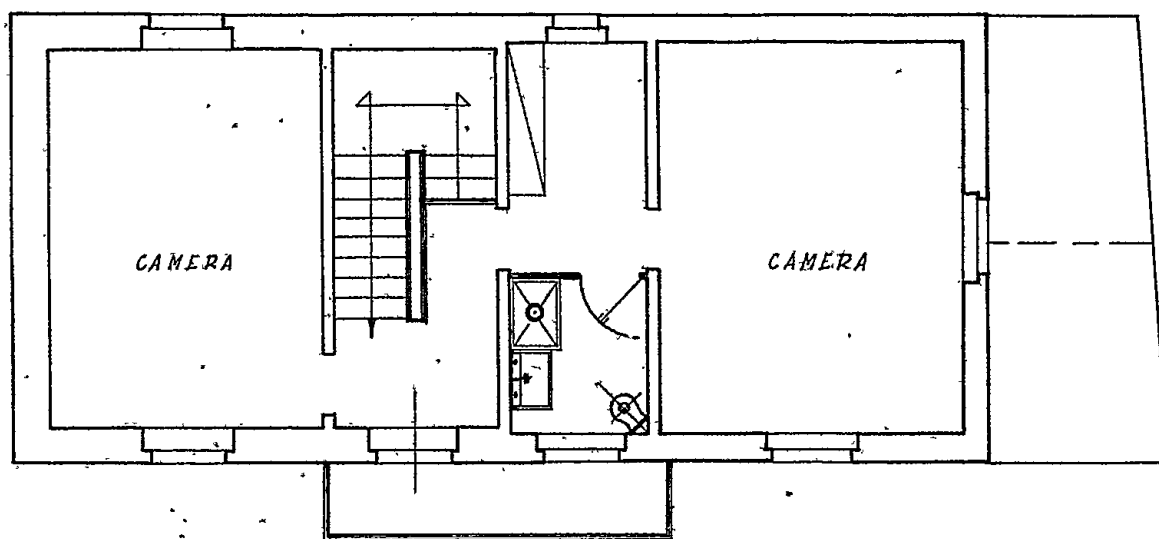


PIANTA PRIMO PIANO

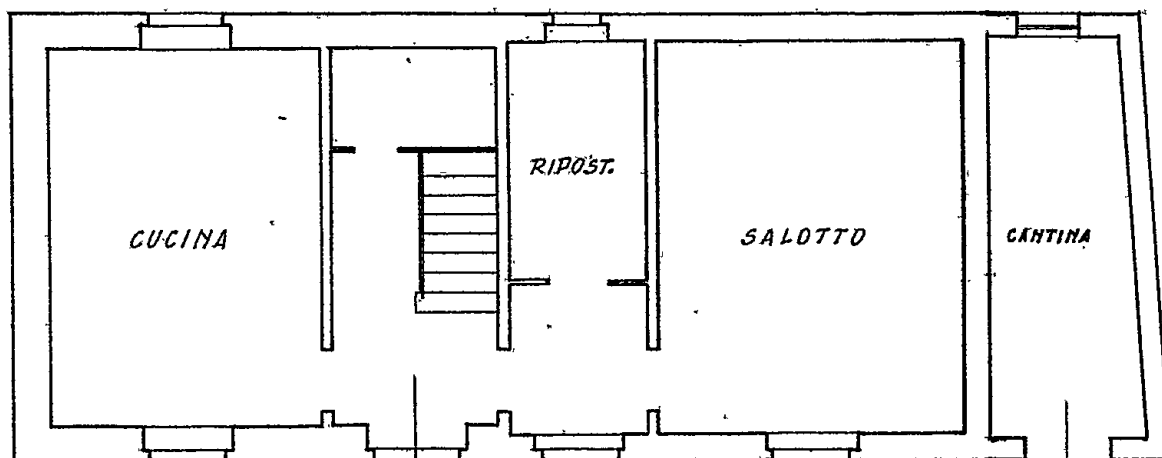

PIANTA PIANO TERRA

PROPTA FOCI FRANGO & PIERO FU PIETRO - FOSSOLA VIA MAGENTA 12

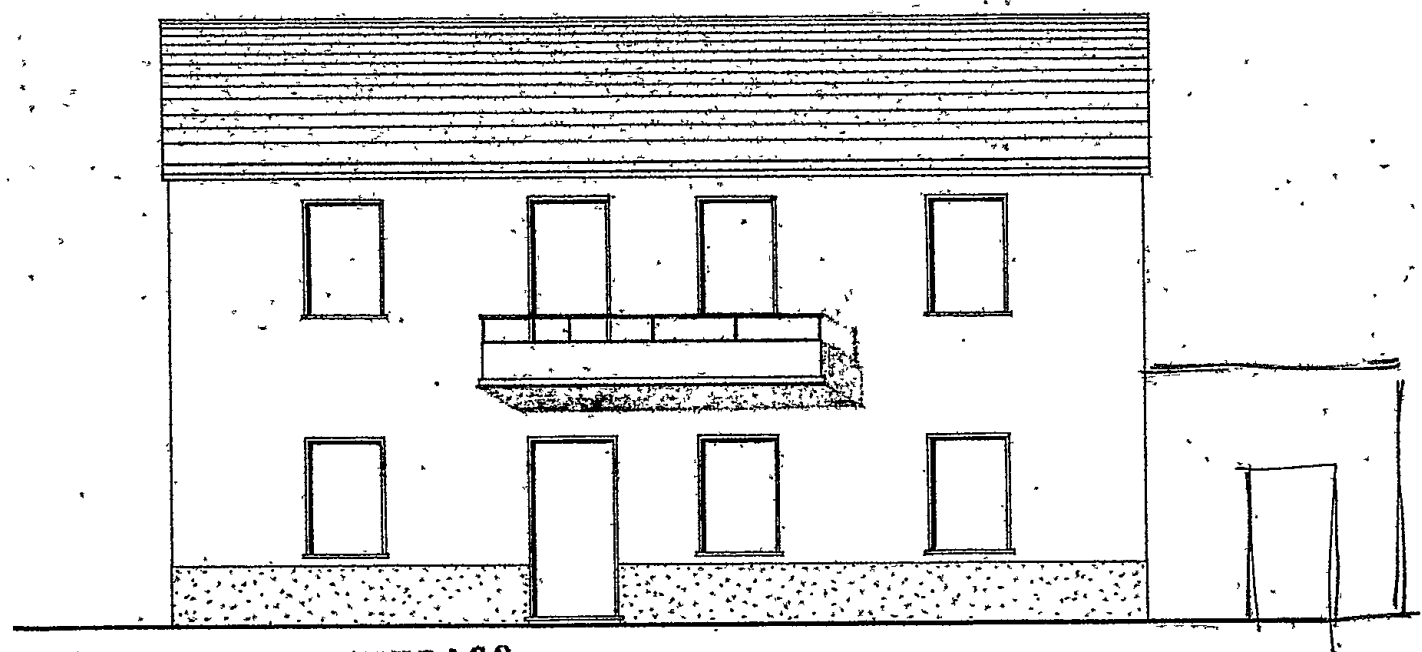


APPROVATO DAL SINDACO

in data 13-4-1956


PROSPETTO

L. Ingegnere Cape
W. Cape

SCALA 1:100

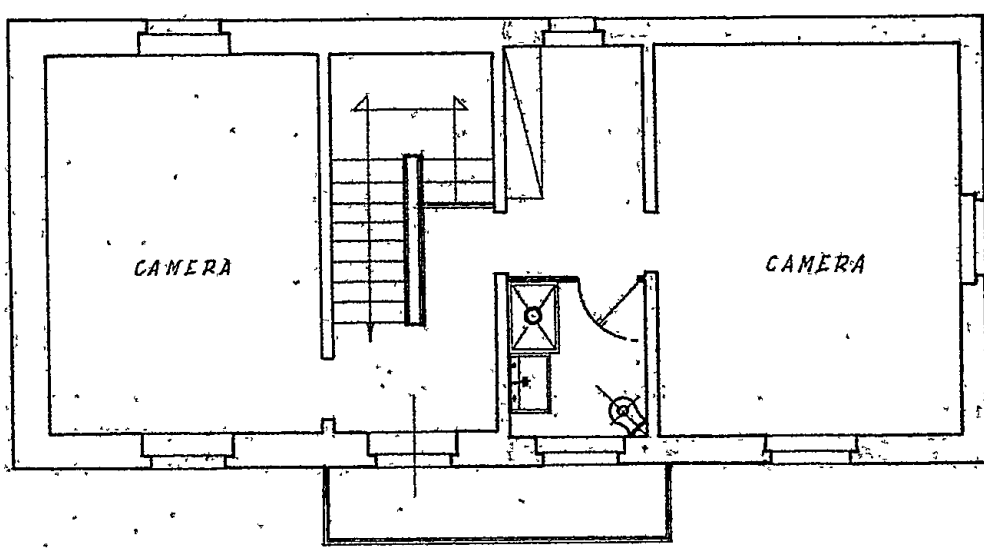

PIANTA PRIMO PIANO

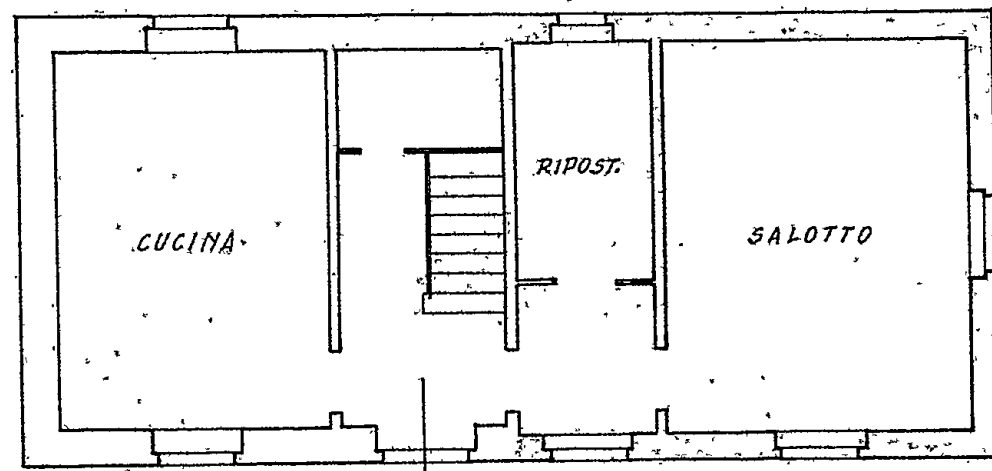

PIANTA PIANO TERRA

PLANIMETRIA SEZIONE B ALLEG^{to} C FOGLIO 4

SCALA 1:1000



APPROVATO CON DELIBERA N°
DELLA G. M. IN DATA


APPROVATO DAL SINDACO

in data 13-4-1956

L. INGEGNERE O. P.


nm

PROPTA FOCI- FRANCO e PIERO FU PIETRO - FOSSOLA - VIA MAGENTA 12

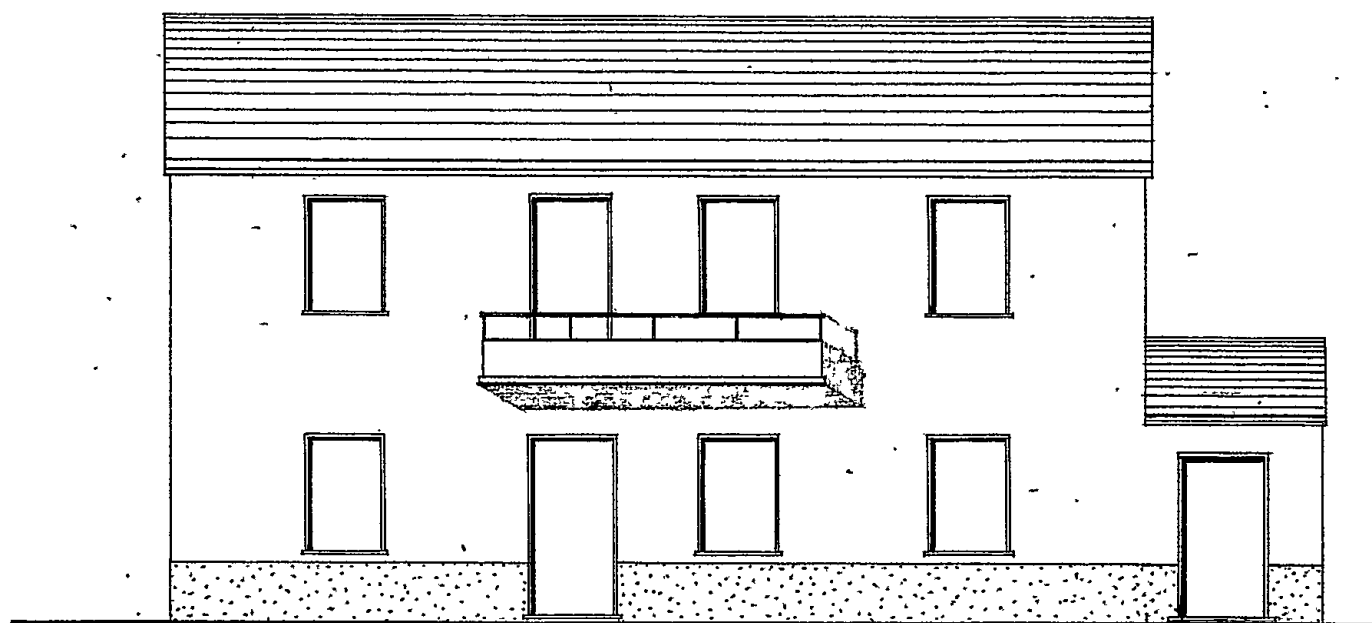


PROSPETTO

SCALA 1:100

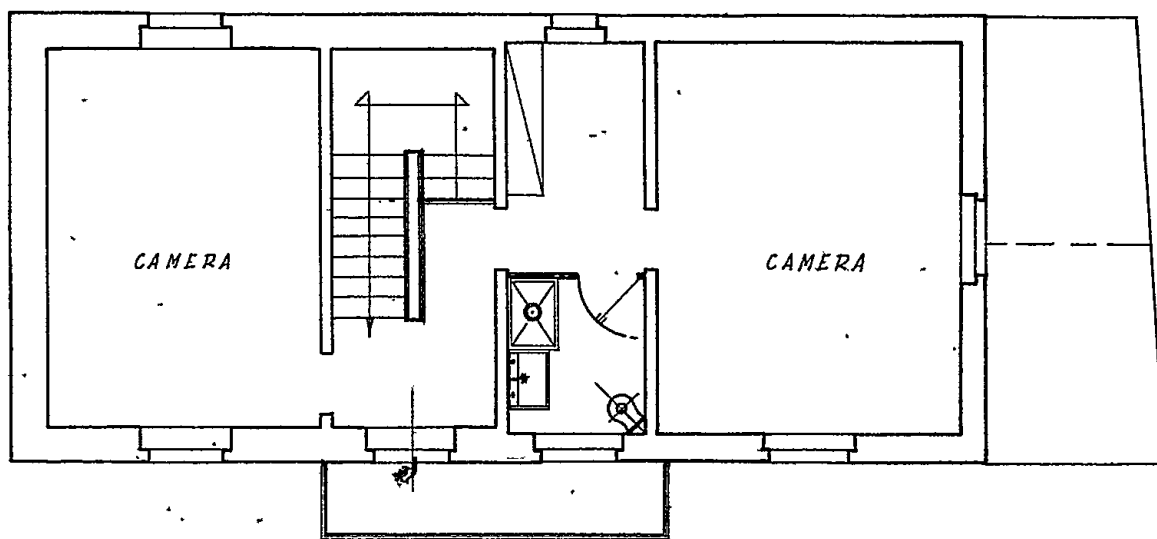

PIANTA PRIMO PIANO

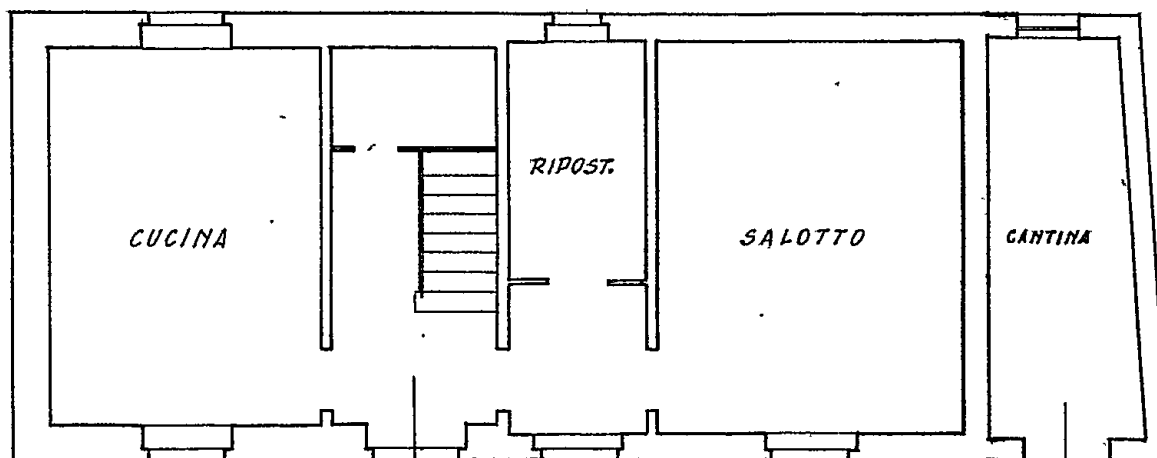

PIANTA PIANO TERRA