



MARCO ANDREONI Architetto Albo degli Architetti Massa Carrara n° 387 C.so Rosselli n°9 Carrara (MS). C.F. NDR MRC72D24B832O		 Comune di Carrara NUMERO DI BUSTA/ANNO	
Loc. Avenza Via Marina Foglio 90 mapp. 170-171			
PROPRIETA': Bonamini Vezio nato a Carrara (MS) 08/05/1953		C.F : BNMZNE53E08B832W	
TITOLO DEL PROGETTO: Variante al Permesso di costruire n° 37/07		TAVOLA UNICA	
Costruzione fabbricato ad uso civile abitazione "Disciplina del centro edificato" Integrazione urbana - art. 9 N.T.A. " definizione degli interventi urbanistici "			
TIPO DI ELABORATO Piante e sezioni contenimento acque Scala 1:1000		DATA	
Firma della proprietà'		Firma del progettista  Architetto n. 387 Sezione A/a ANDREONI Marco	
SPAZIO RISERVATO ALL'UFFICIO INFORMATIVA SULLA PRIVACY D.LGS. 196/2003 Le informazioni contenute nei seguenti elaborati tecnici, che precedono eventuali allegati, sono riservate ad uso esclusivo del destinatario. Persone diverse da quest' ultimo non possono copiare, riprodurre o diffondere questi elaborati: qualsiasi utilizzo non autorizzato dello stesso è vietato e potrebbe costituire reato. In caso di errore e/o ritrovamento degli stessi. La invitiamo a non leggerlo, dandone gentilmente comunicazione al mittente. Tutti i diritti di riproduzione ed uso dei seguenti elaborati grafici sono riservati esclusivamente a Studio di Architettura Marco Andreoni, via Rosselli, n°9 Carrara (MS). Lo sfruttamento indebito e/o la riproduzione parziale o totale di essi sarà perseguibile secondo i termini di legge vigenti.			
Timbro relativo al rilascio del provvedimento			

0.0 ml

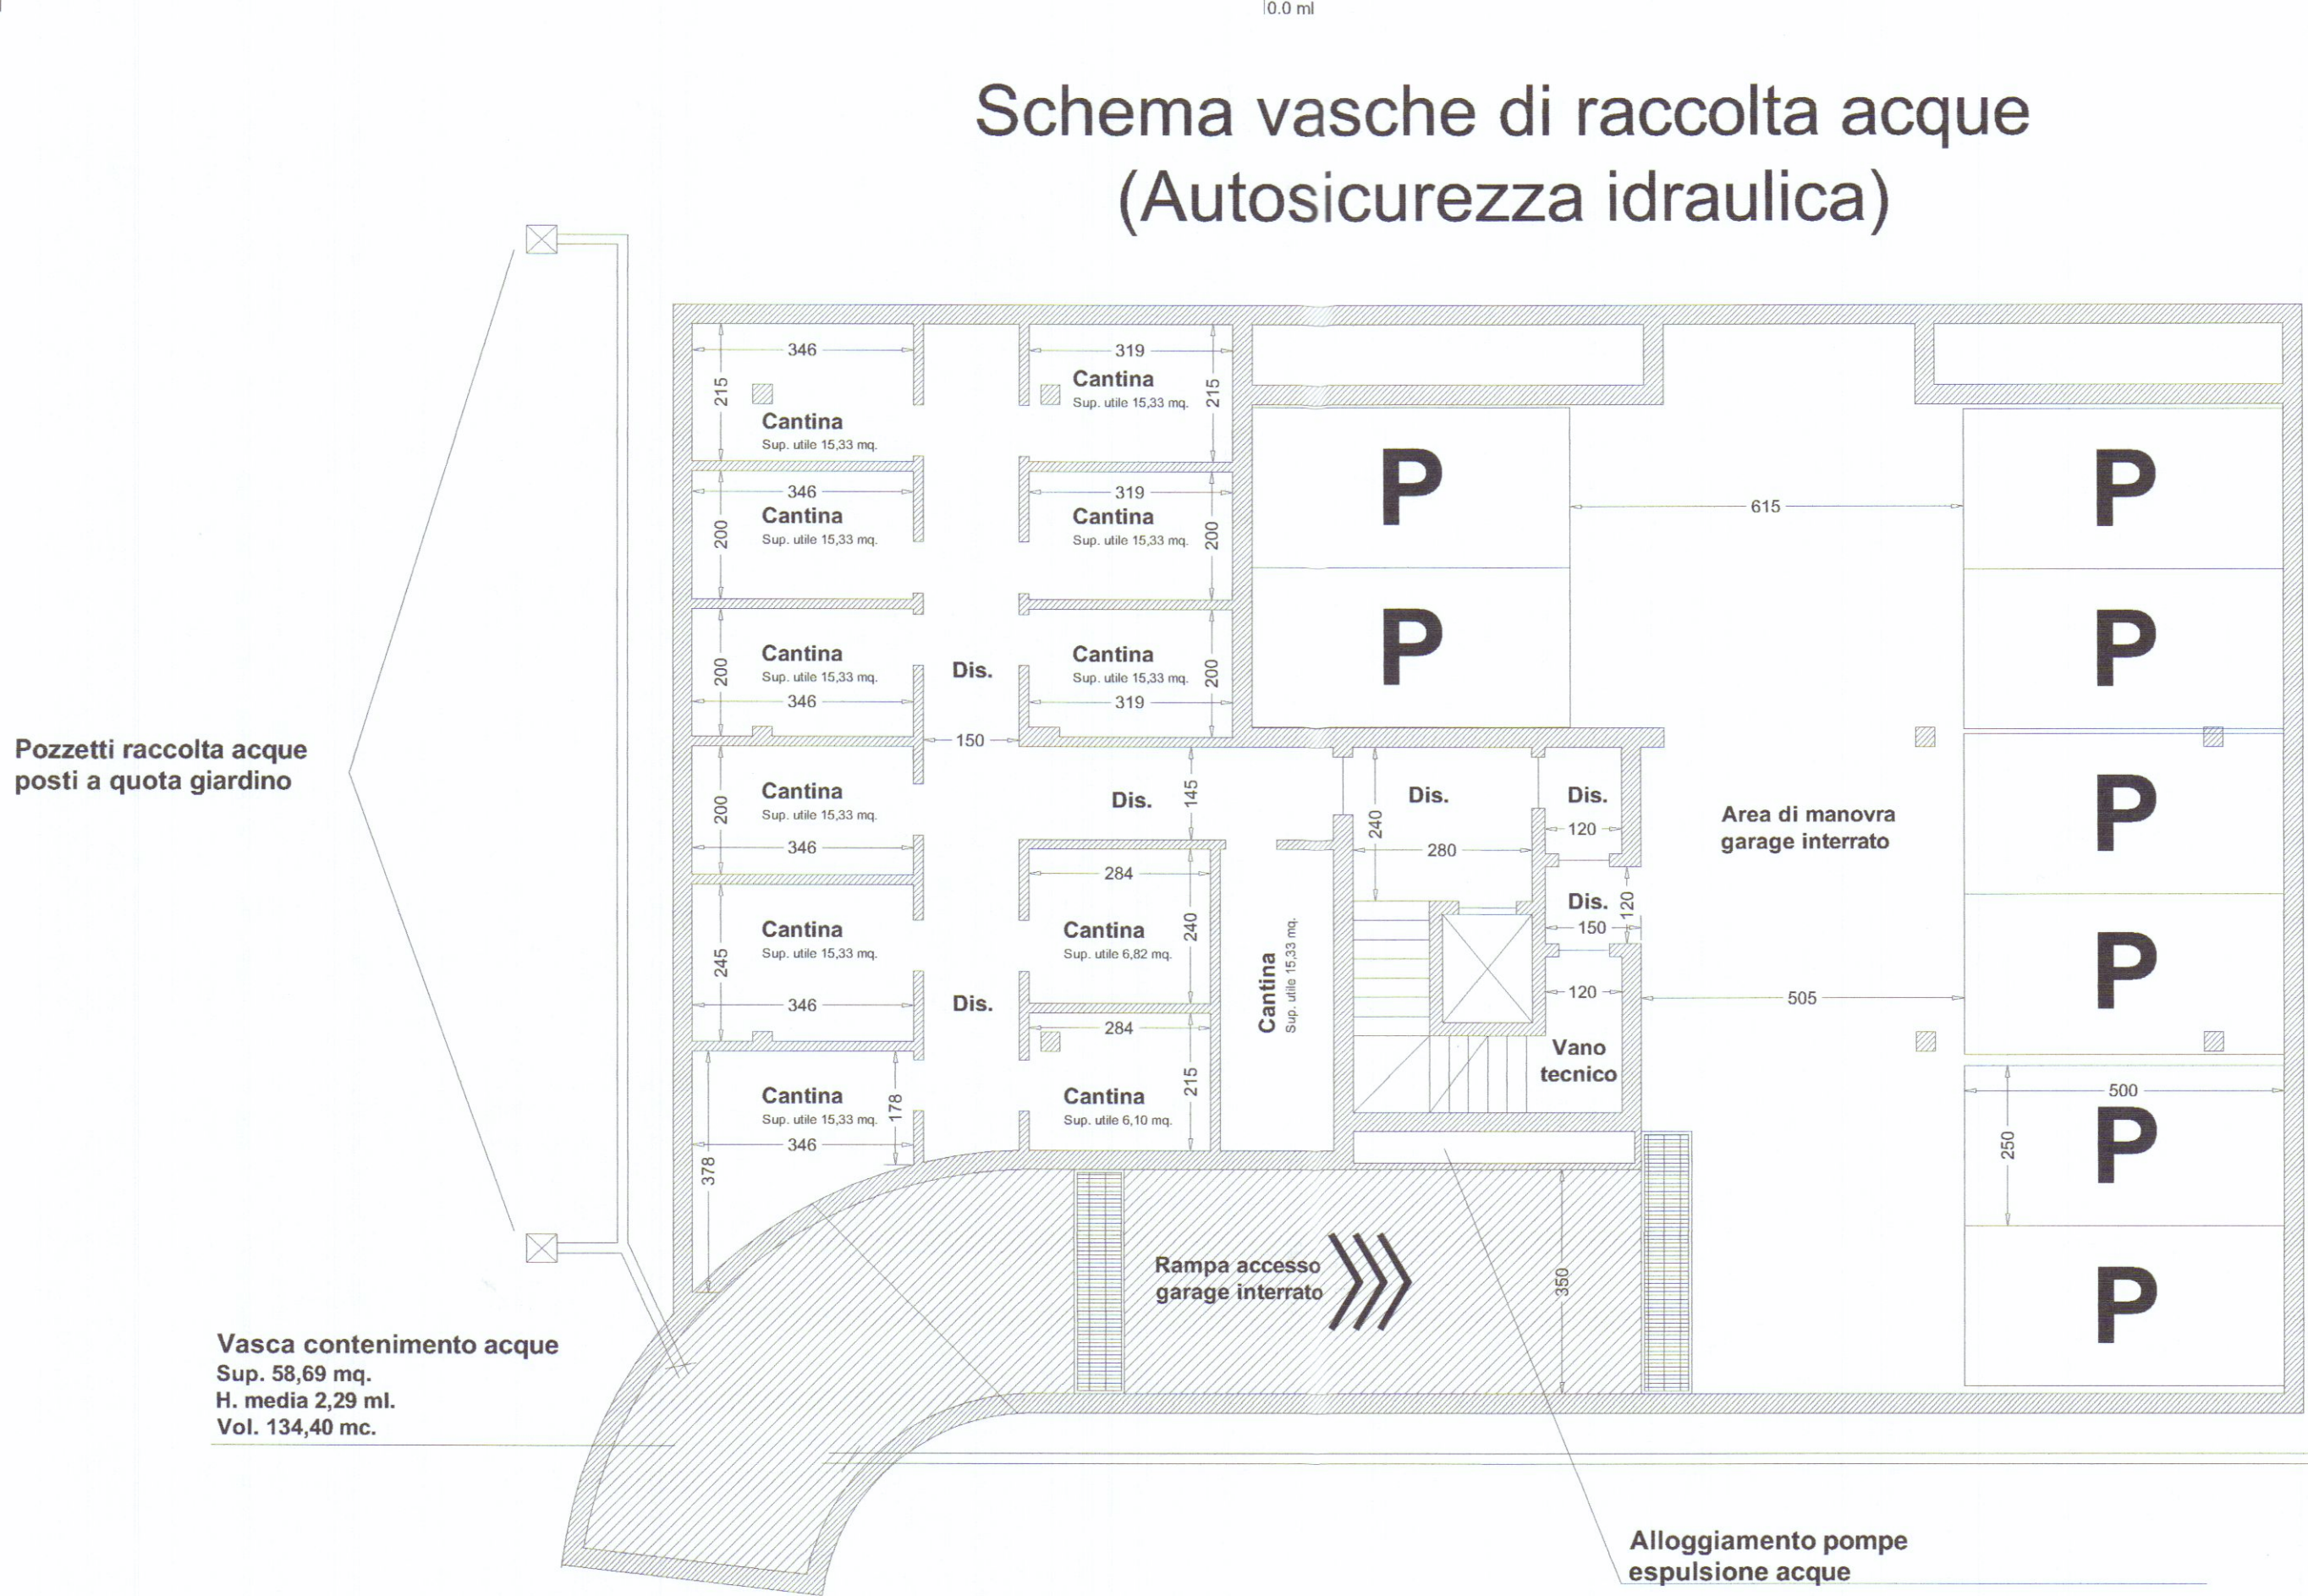

0.0 ml

Pianta piano interrato

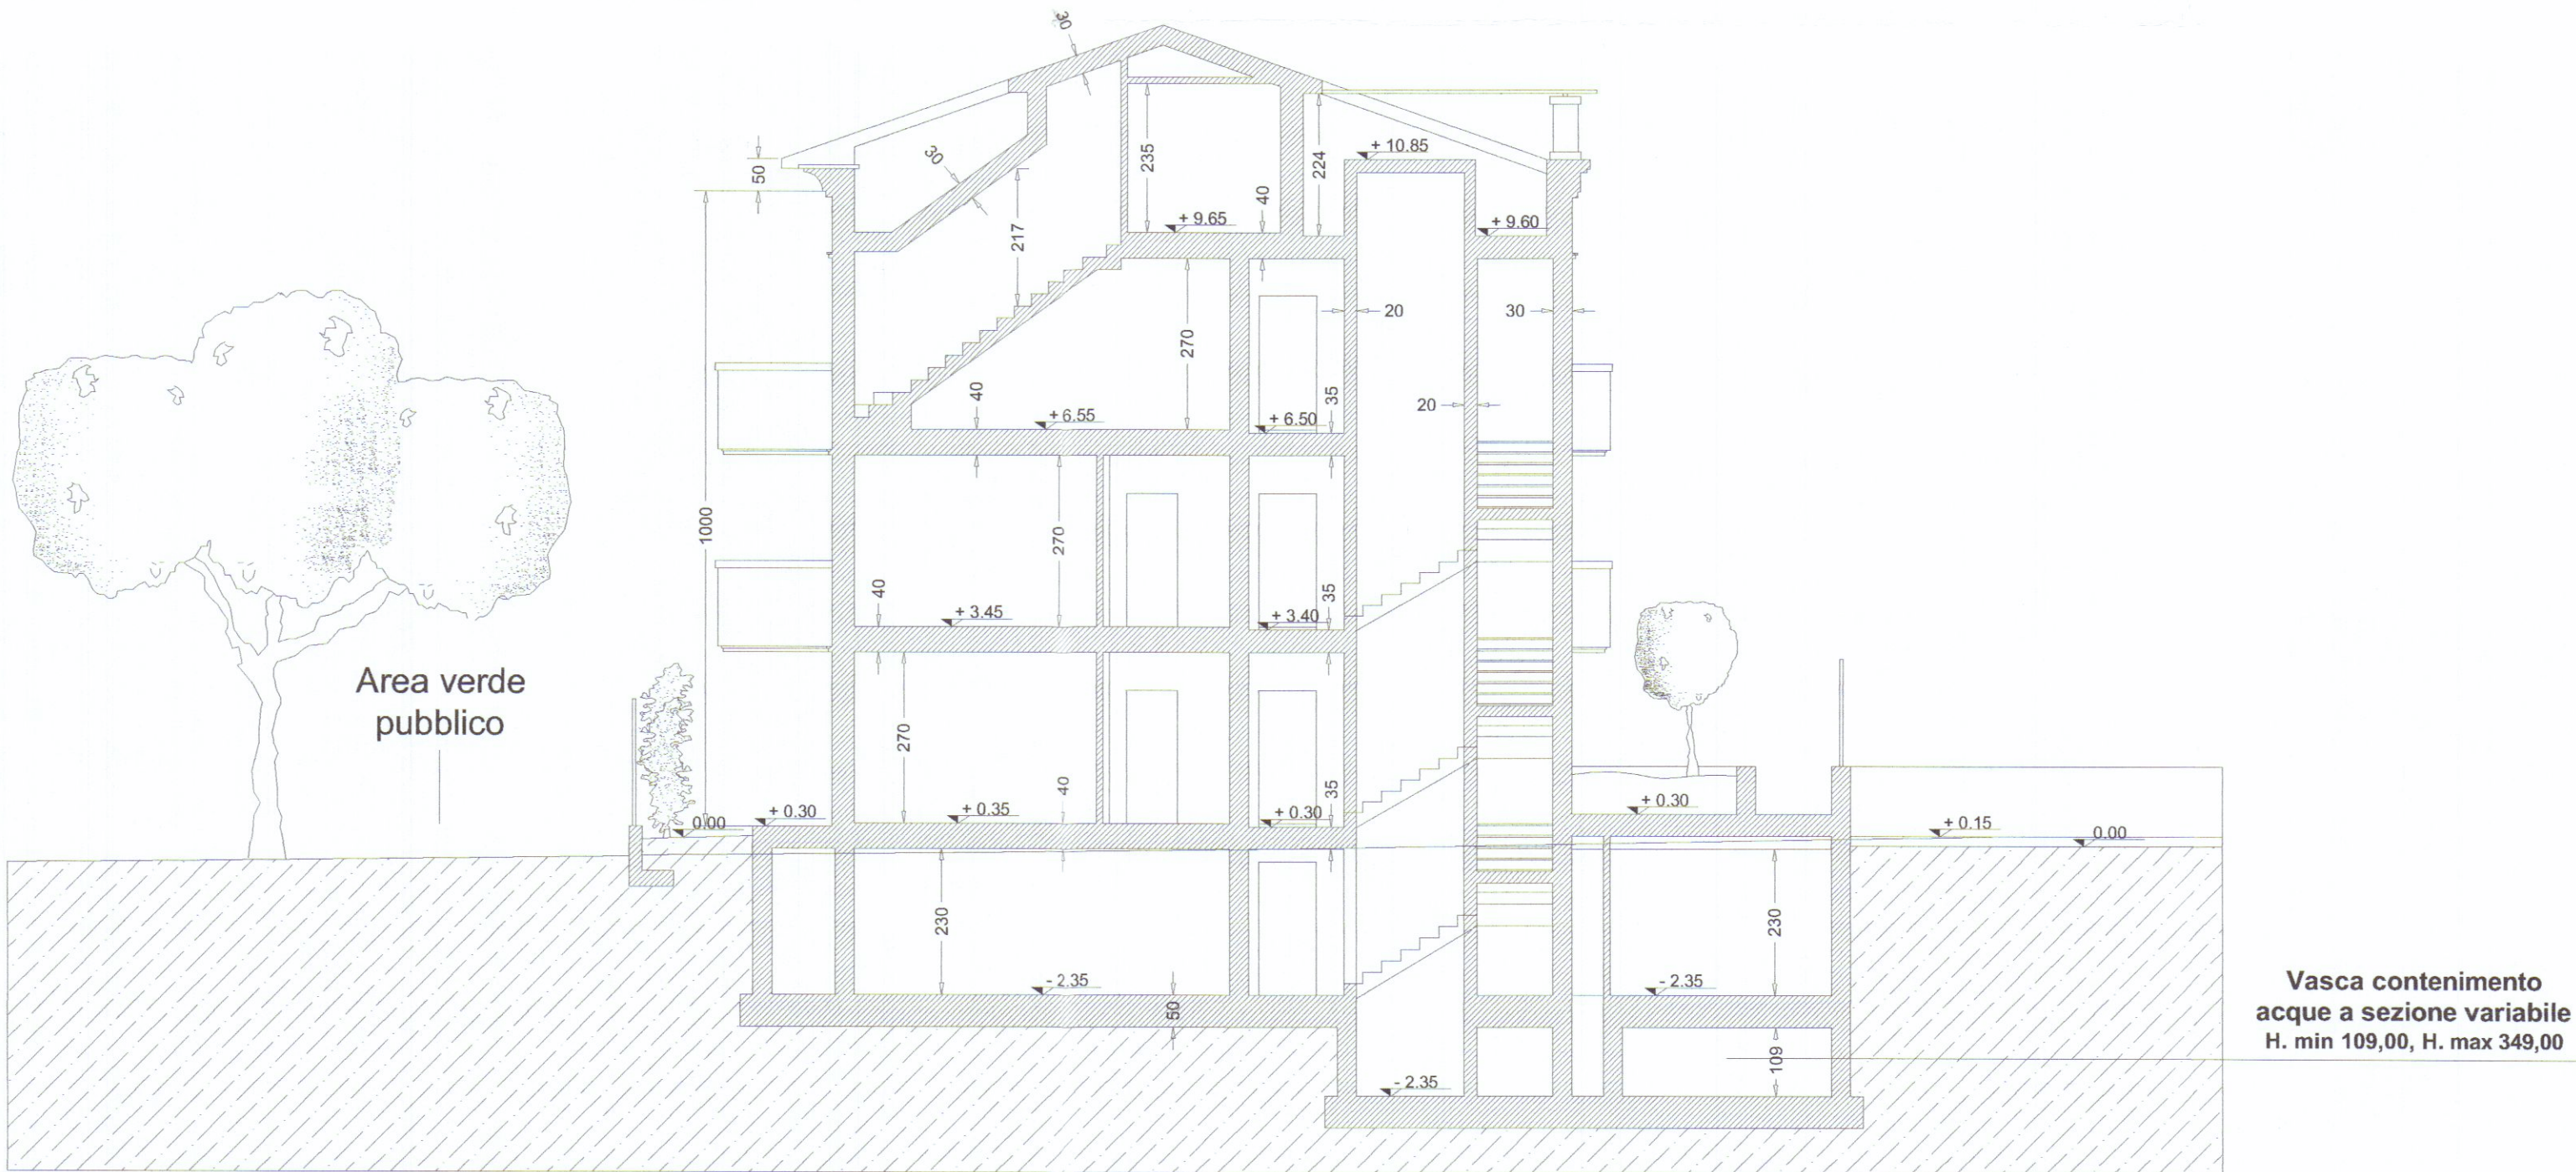

Sezione D-D'