


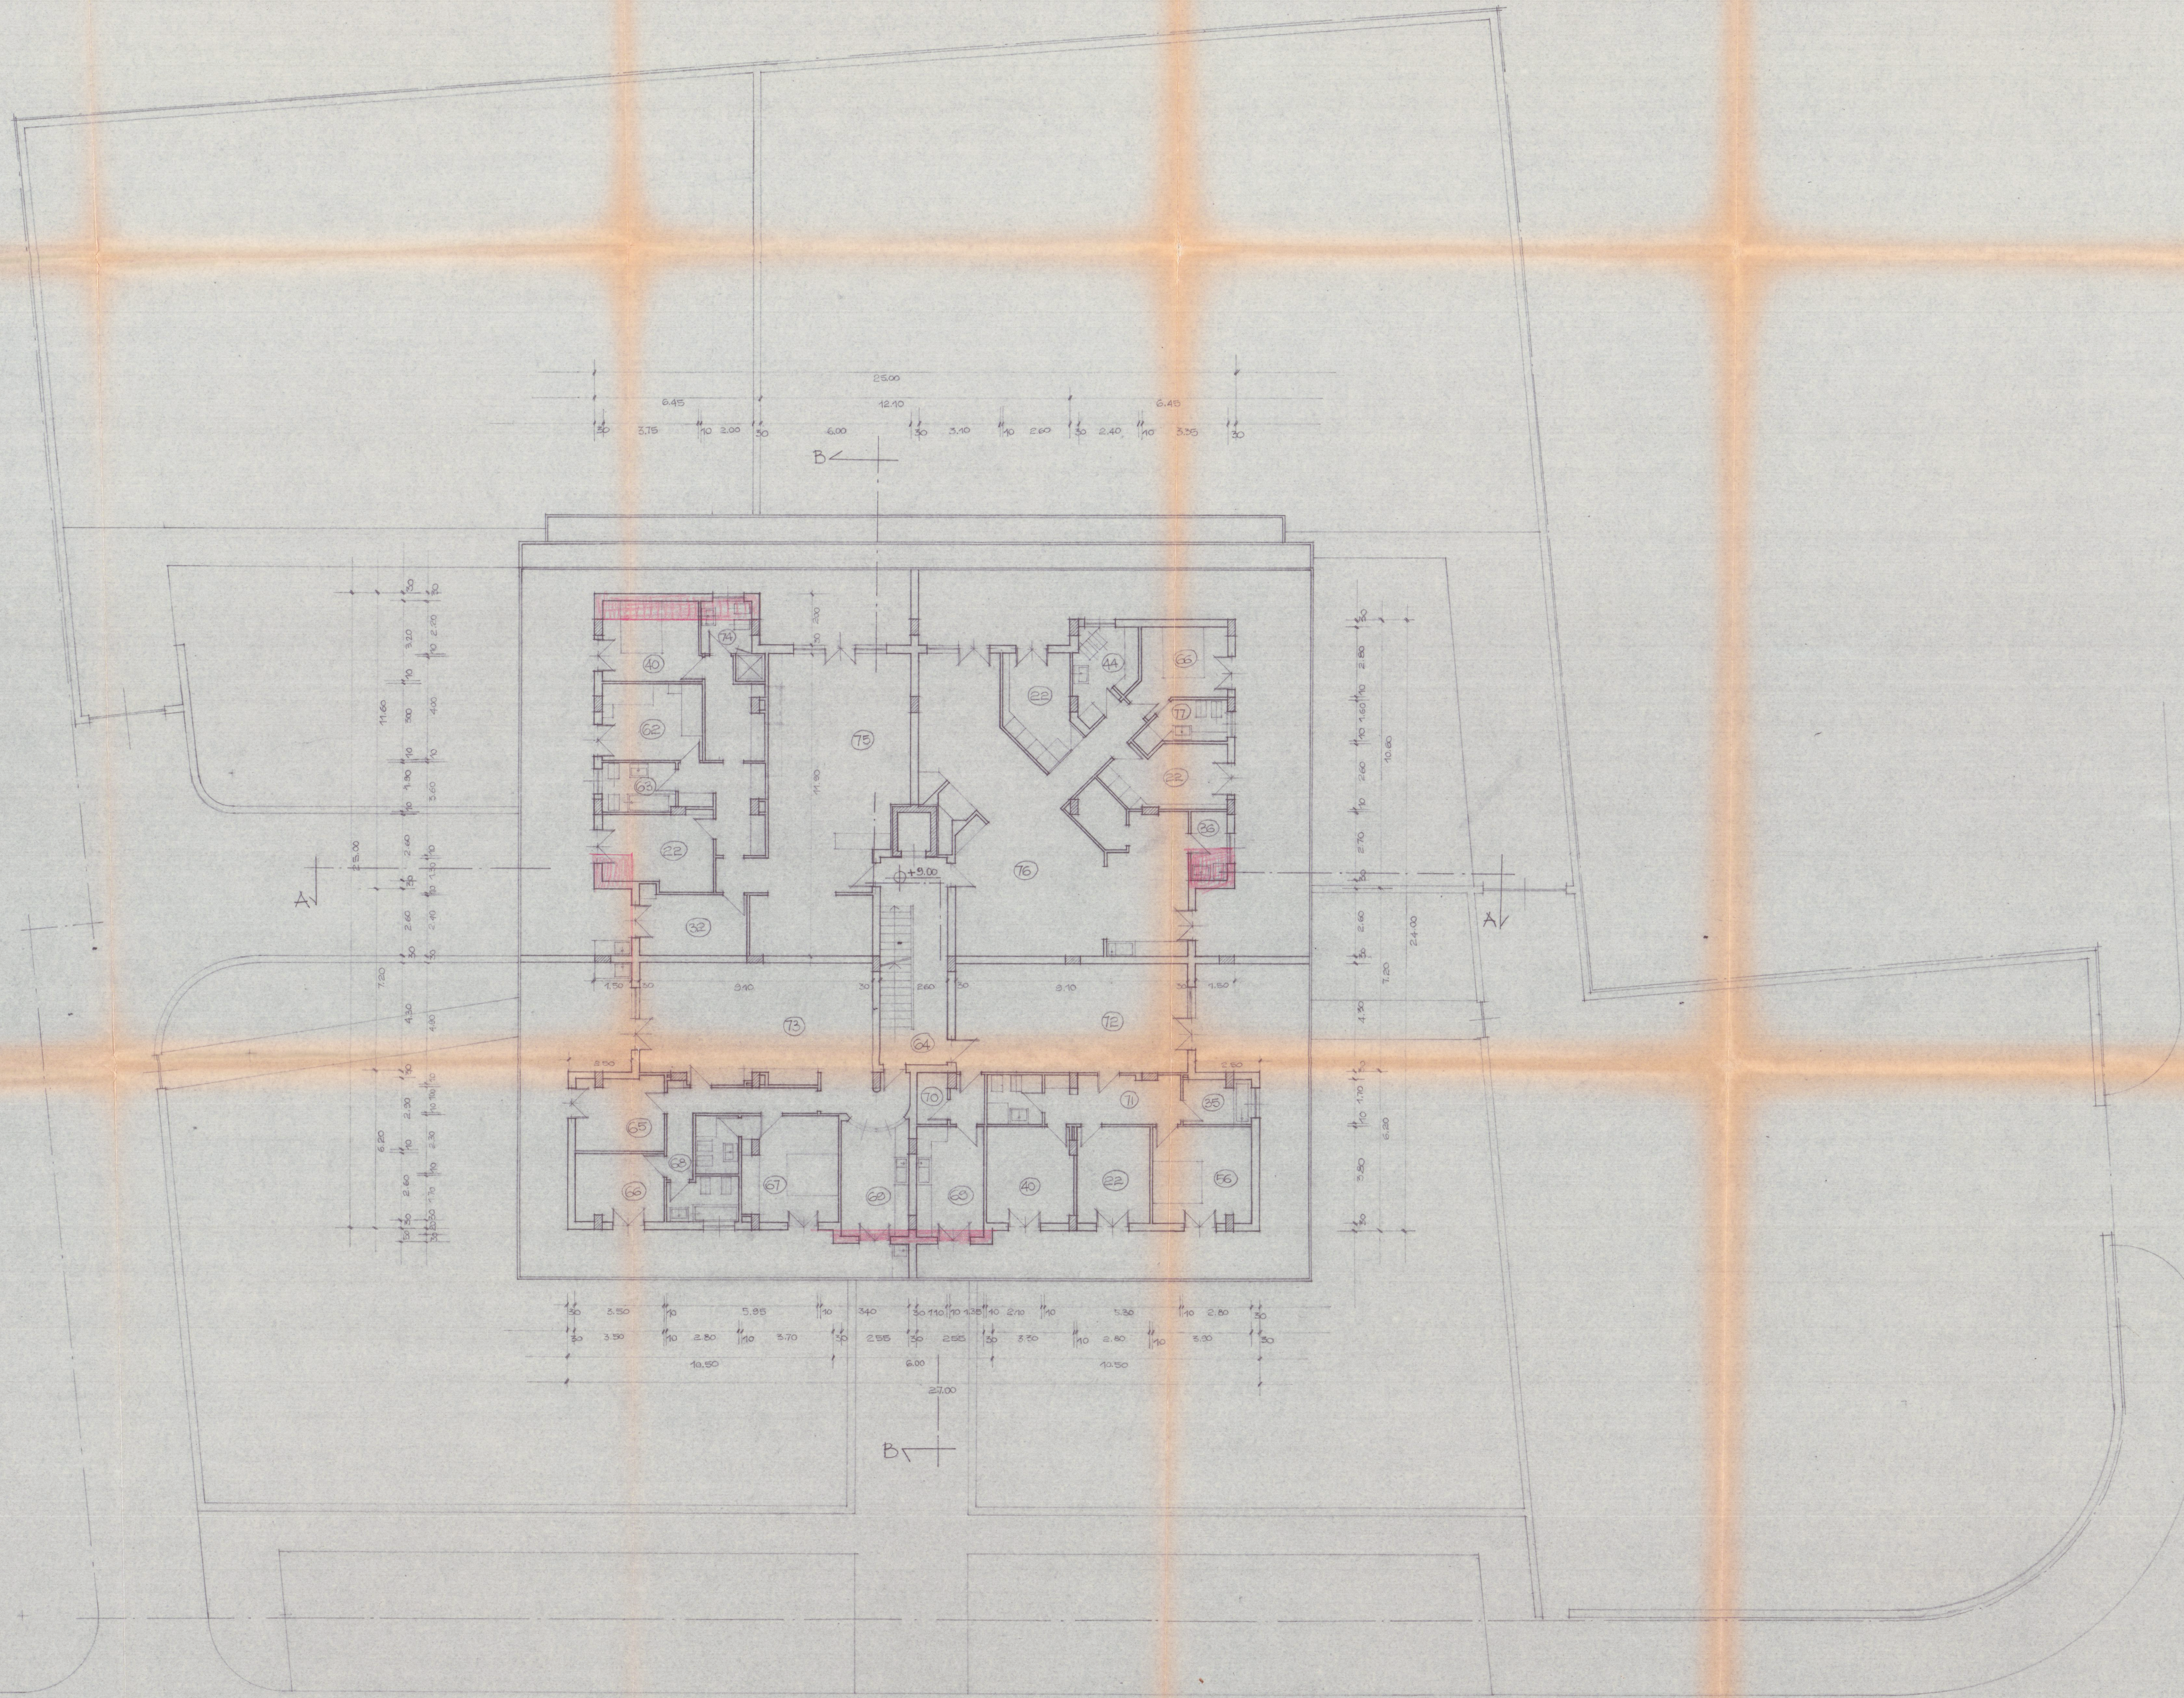

LAVORO: VARIANTE AL CORSO D'OPERA AL PROGETTO DI EDIFI- CIO PER CIVILE ABITAZIONE DA COSTRUIRE IN MASSIMA DI CARRARA VIA H. POLO 332 TERZO DI PROSPERITA' DELLA SOC. IMT. CASABELLA S.R.L. DISTINTO IN CANTO AL FOGLIO 104, TRAP. 829 E 847, CONCESSIONE EDIZIA U. 407/1980.		TAV. 6	FABBRICATO
PROGETTISTA DOTT. ING. VINCENZO BOSCO		VISTO	DISEGNATORE
SCALA 1/100	PROGETTO VARIANTE		
OGGETTO DEL DISSEGNO PIANTA PIANO TERZO			

Ing. BOSCO VINCENZO

VARIANTE

COMUNE DI CARRARA
Consiglio Comunale
Esaminato in seduta pubblica favorevole
dalla Commissione Edilizia Comunale
nella seduta n. 22 del 11/1/91
IL SINDACO

COMMISSIONE INTERCOMUNALE
BENI AMBIENTALI N. 2
Riunione N. 22 del 11/1/91
PARERE FAVOREVOLE
Il Presidente

COMMISSIONE INTERCOMUNALE
BENI AMBIENTALI N. 2
Riunione N. 22 del 24/6/91
Parere favorevole in condizione
Il Presidente