



STATO ATTUALE

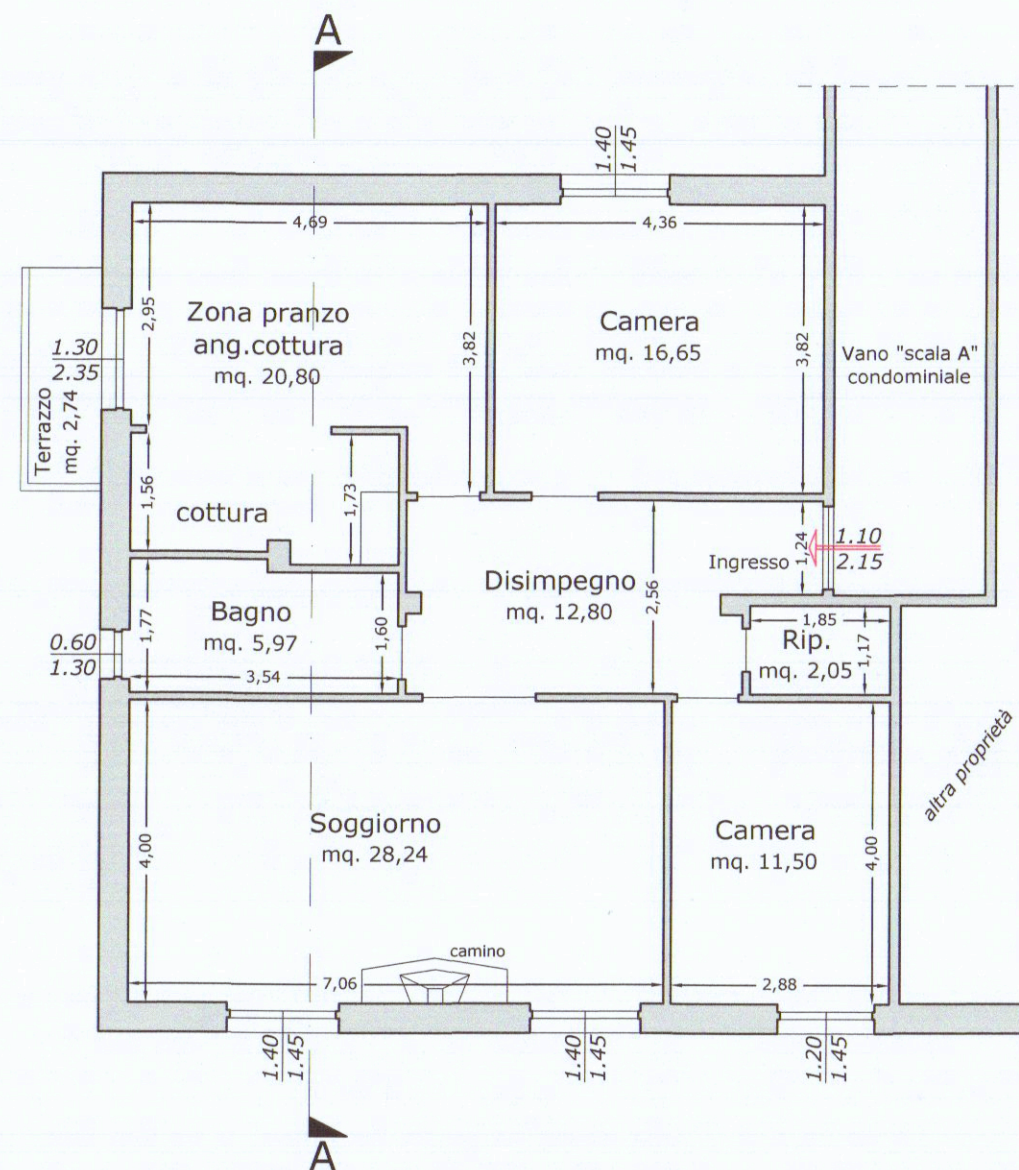


Pianta piano settimo
h=2.95 m

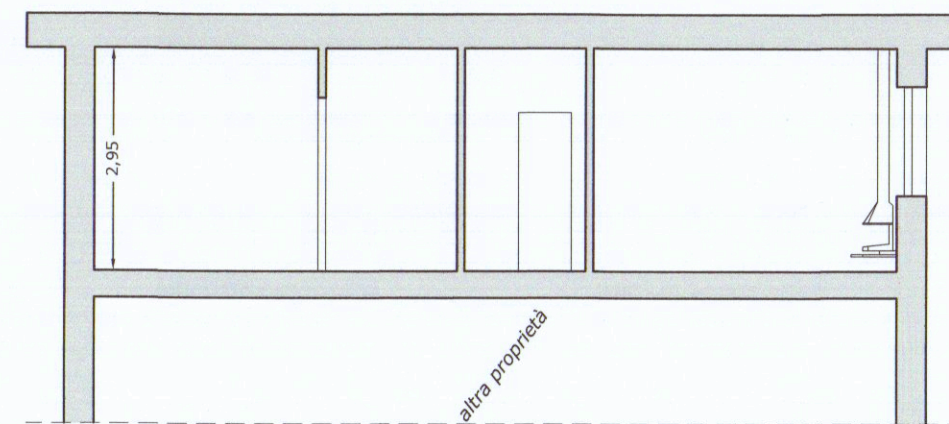

Sezione A-A

STATO DI PROGETTO


Nel nuovo Bagno verrà installato idoneo aspiratore per ventilazione e ricambio d'aria che garantisce almeno 2 ricambi in un tempo massimo di 5 minuti per ogni utilizzazione dell'ambiente.

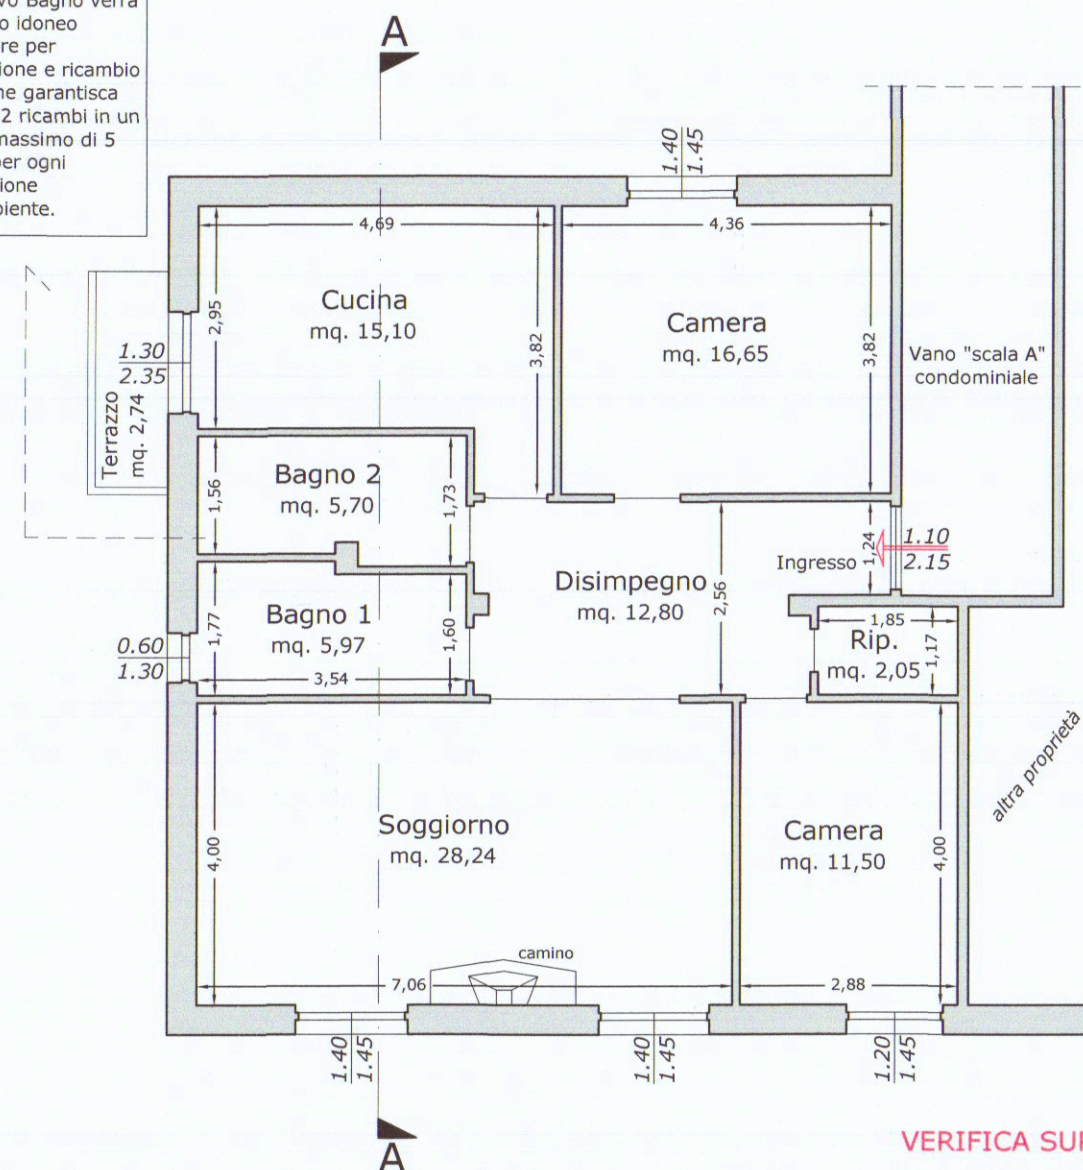

Pianta piano settimo
h=2.95 m


VERIFICA SUPERFICI AEROILLUMINANTI

Locale	Sup. = mq.	Sup. finestrata minima (1/8)	Sup. finestrata di progetto
Cucina	15,10	15,10 : 8 = mq. 1,88	1,30x2,35 = mq. 3,05 > 1,88
Bagno 2	5,70	5,70 : 8 = mq. 0,71	Ricambio aria garantito da aeratore

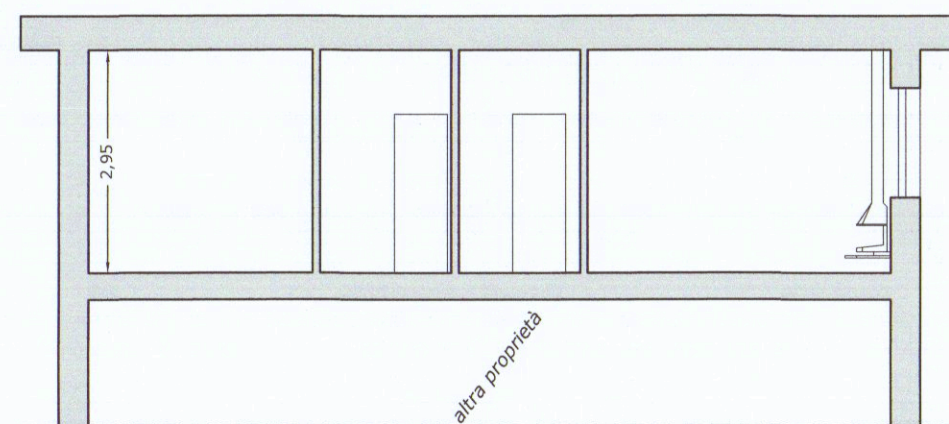


Sezione A-A

STATO DI RAFFRONTO

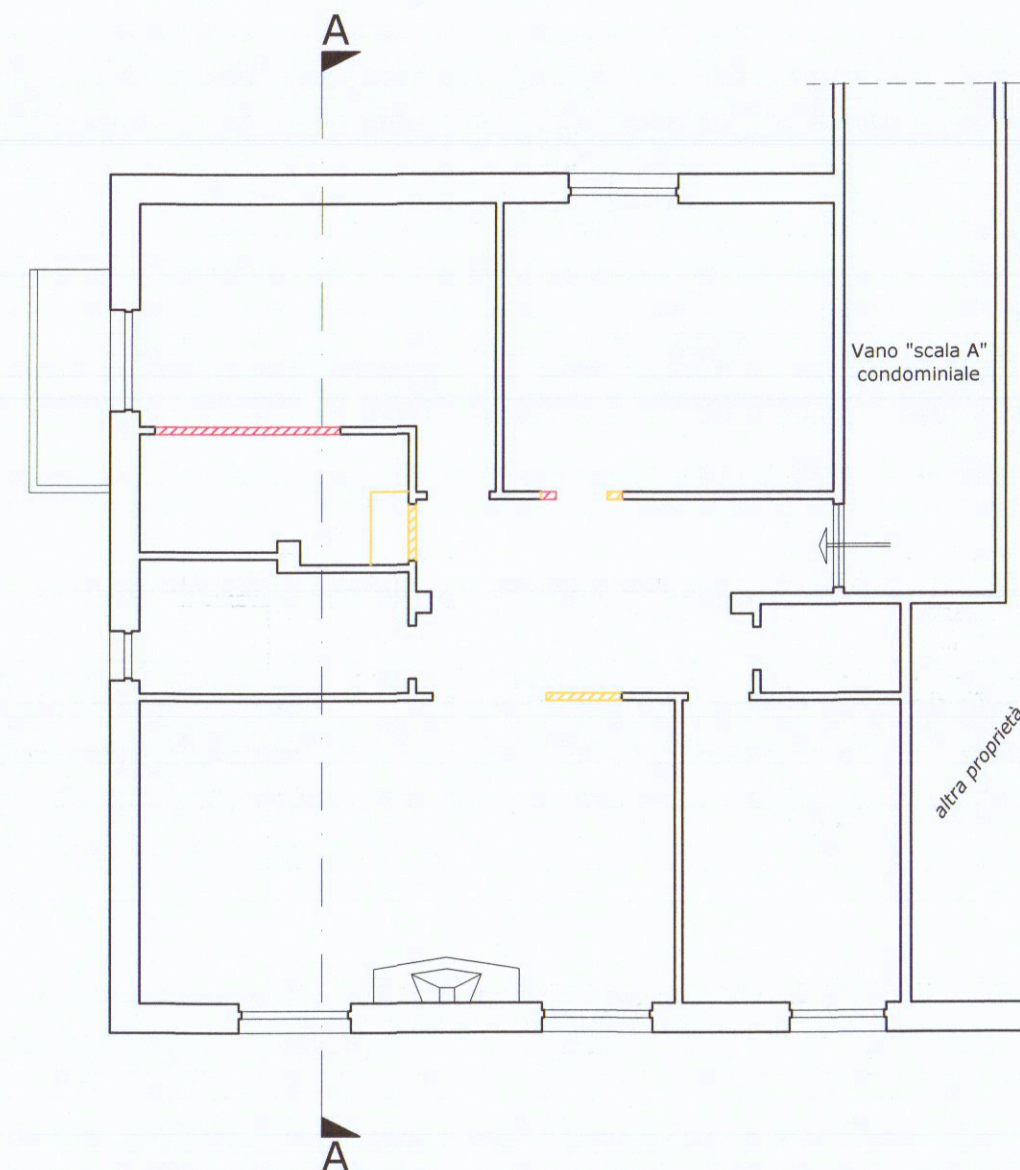

Pianta piano settimo
h=2.95 m

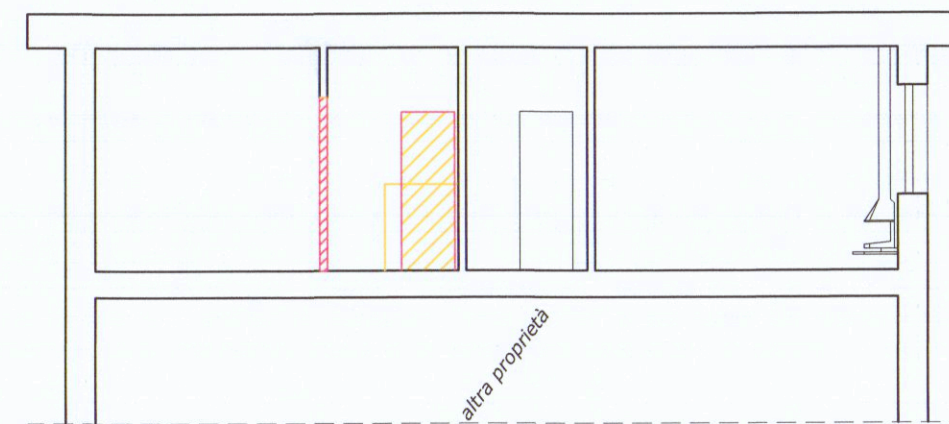

Sezione A-A



Moretti Daniele
Geometra

Via del Corvenale 15/P - 54033 Carrara (MS)
Cod. Fisc.: MRTDNL89R18B832L
P.ta I.V.A.: 01268610456
tel: 320-1816720
e-mail: geom.daniele.moretti@gmail.com
e-mail certificata: daniele.moretti2@geopec.it

oggetto:

CILA Manutenzione straordinaria per opere interne
(Immobile sito in Viale XX Settembre n°262, Avenza di Carrara (MS).
Identificazione catastale foglio 81 mappale 250 subalterno 38.)

file: CILA Del Prete -grafici-

Ubicazione: Viale XX Settembre n°262, Avenza Comune di Carrara (MS)

tavola architettonica:

-STATO ATTUALE
-STATO DI PROGETTO
-STATO DI RAFFRONTO

-Pianta -Sezione

Tavola :

Unica

data: Dicembre 2016

scala: 1:100

il tecnico

Geom. Moretti Daniele



committente / proprietaria: I committenti nel confermare l'incarico, verificano le tavole e trovandole conformi al mandato le sottoscrivono per accettazione.

Sig.ra **Amalia Del Prete**
nata a Bergamo il 09/07/1976
cod. fisc. DLPMLA76L49A794U

Amalia Del Prete