




COMUNE DI CARRARA
03 DIC. 1998
*

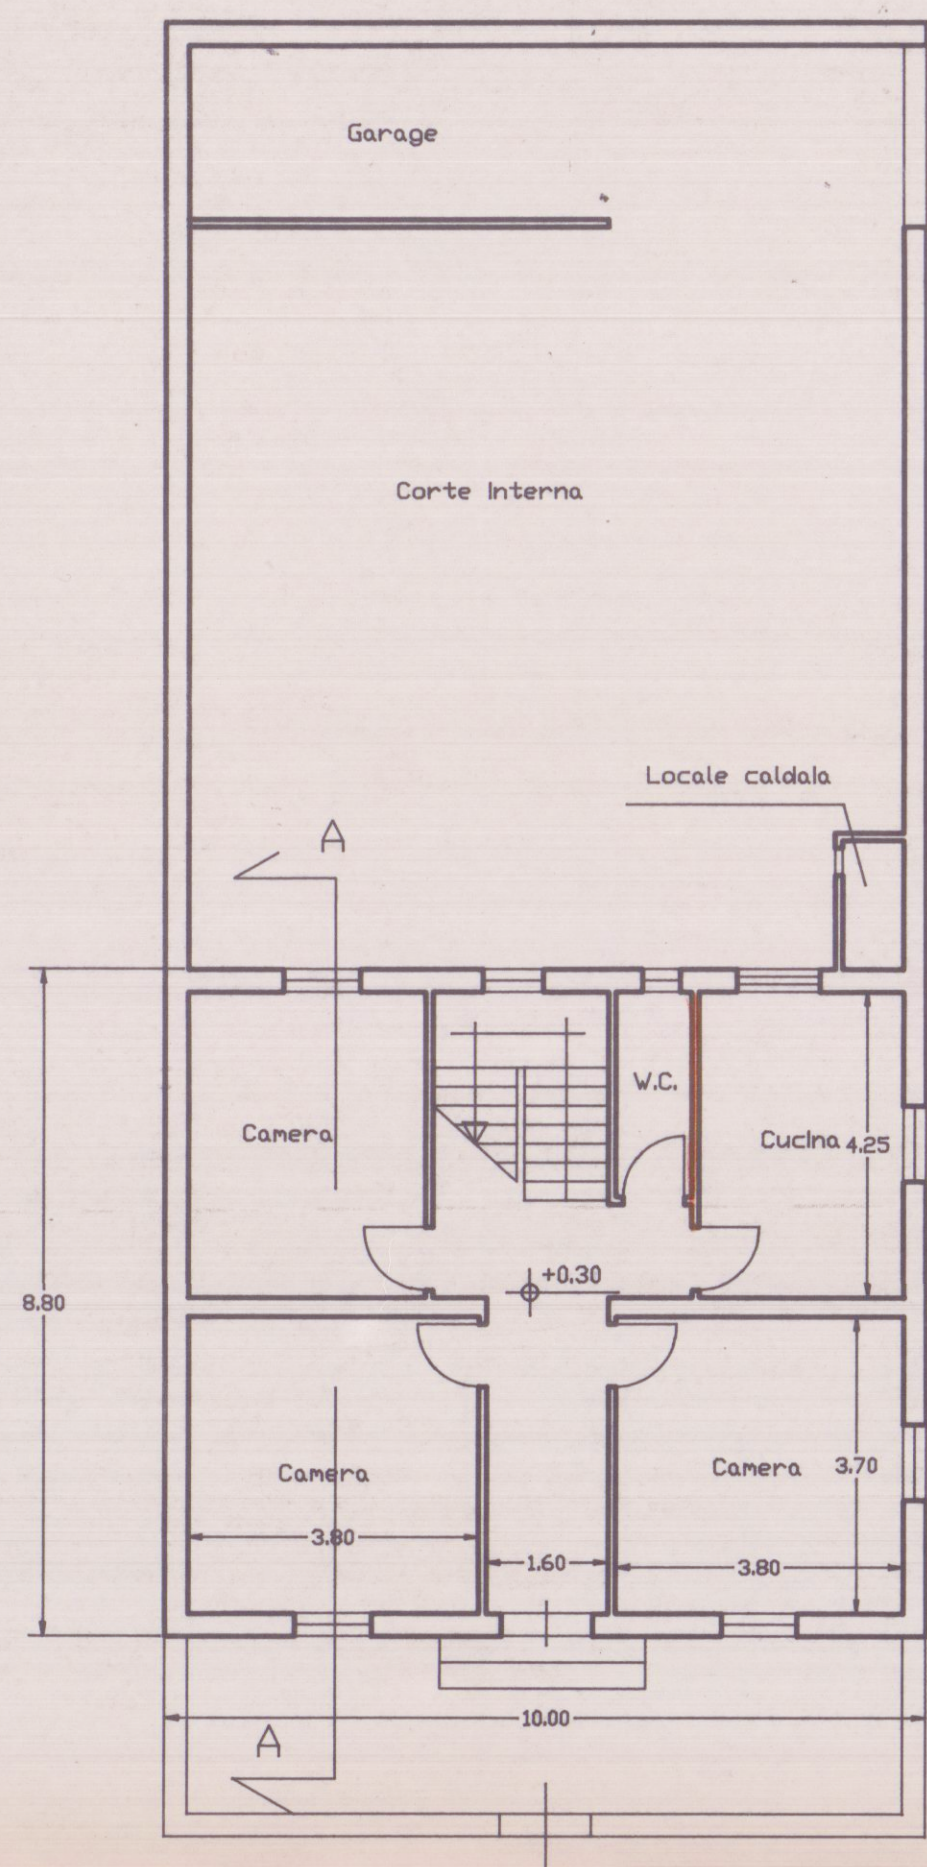

PIANTA PIANO TERRA ESISTENTE

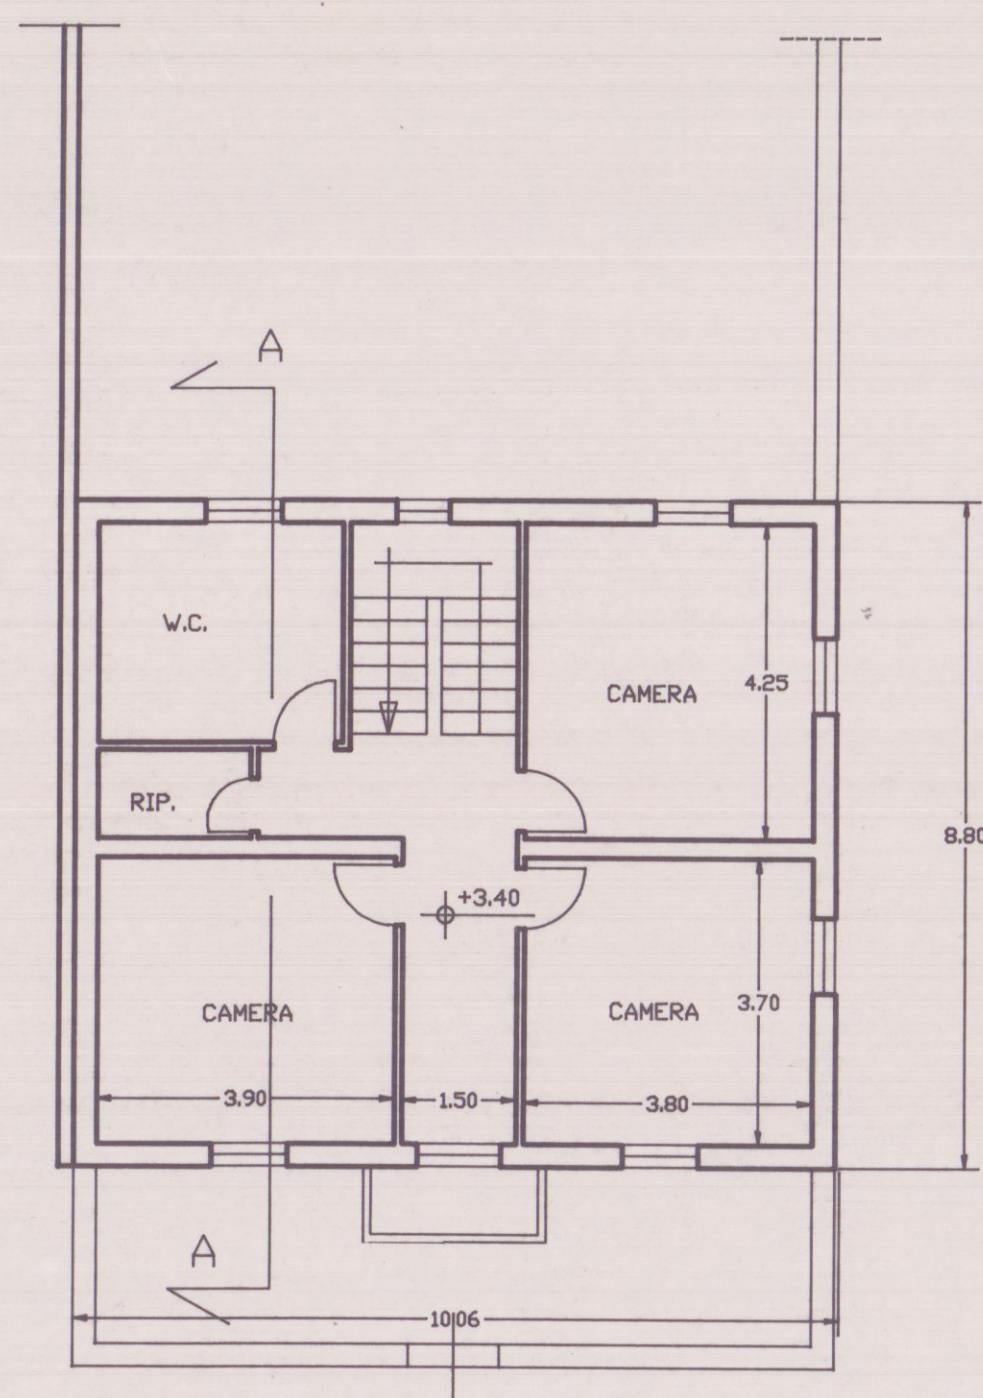


PIANTA PIANO PRIMO ESISTENTE

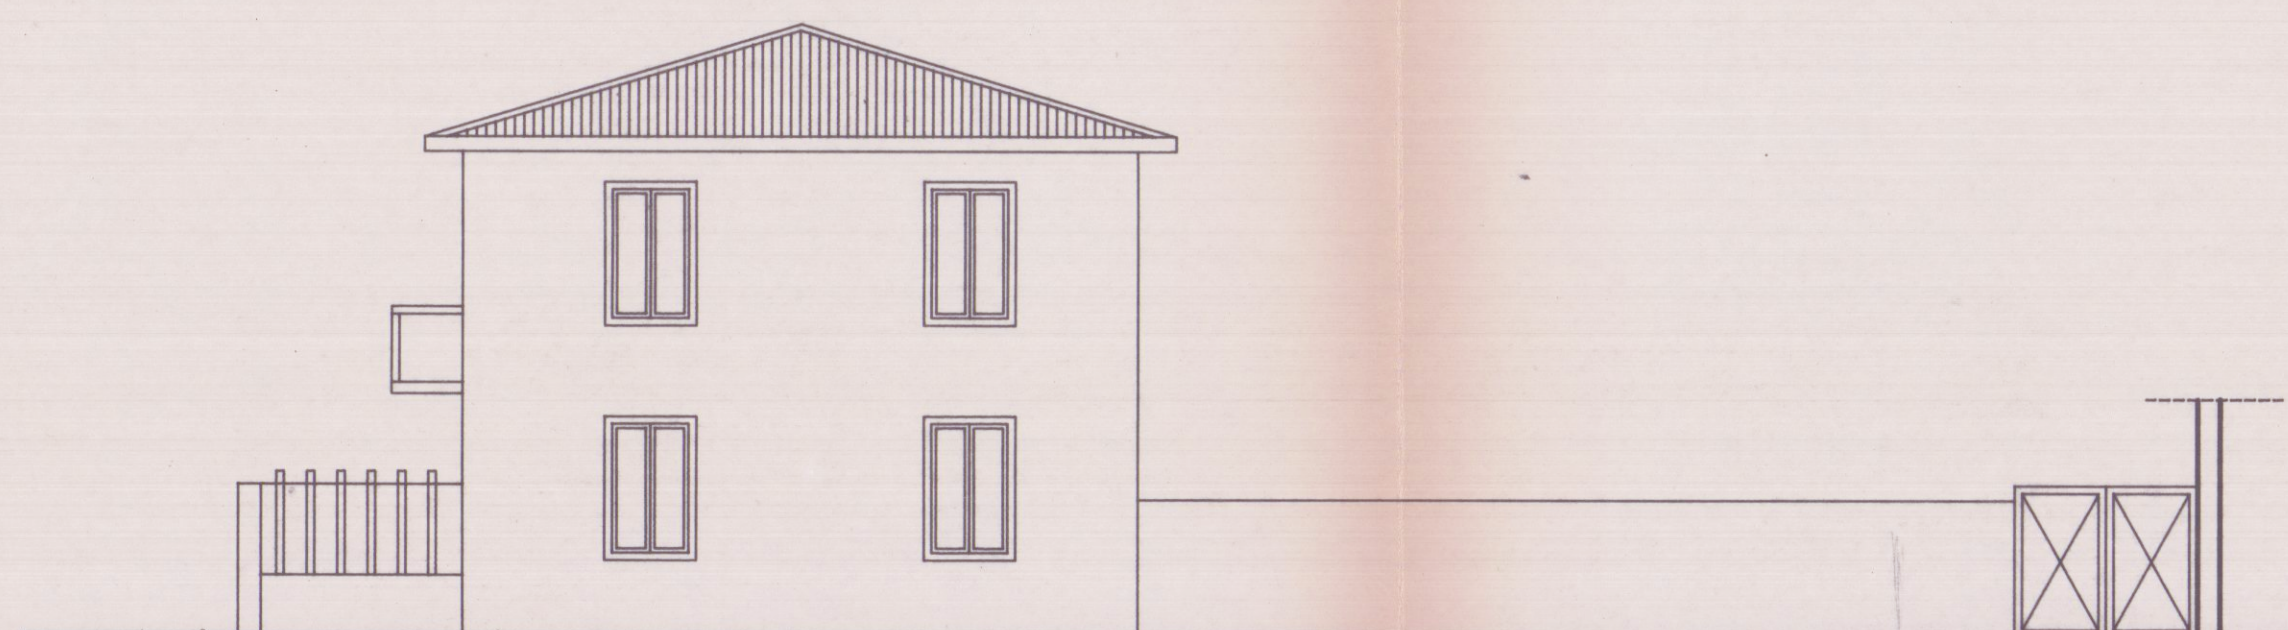


PROSPETTO VIA GENOVA ESISTENTE



PROSPETTO VIA VOLPI ESISTENTE

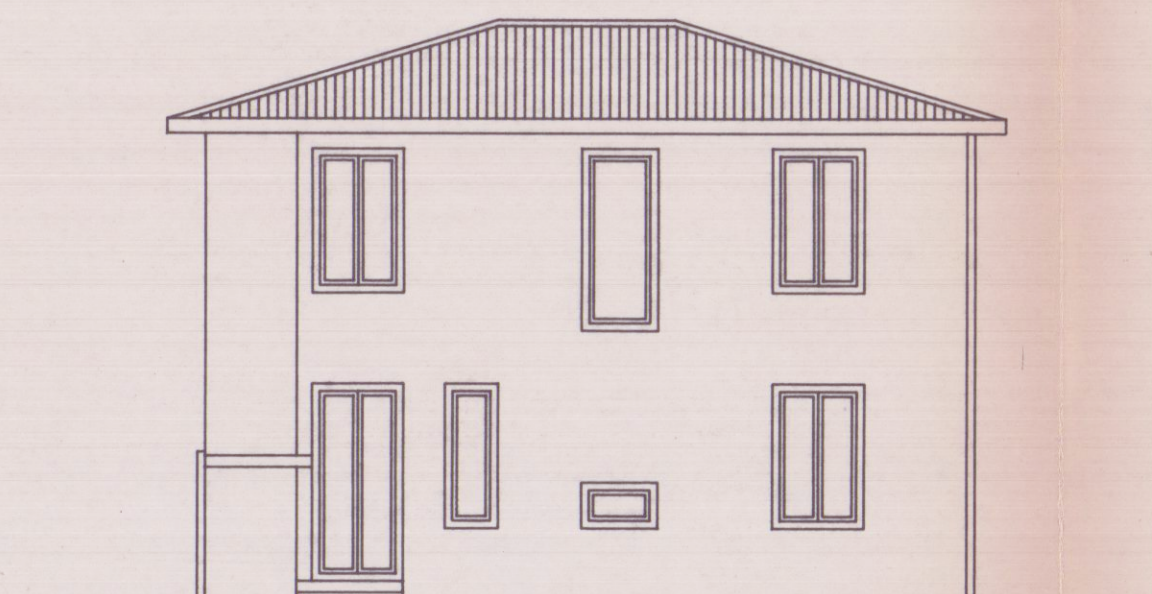

PROSPETTO LATO CORTE ESISTENTE

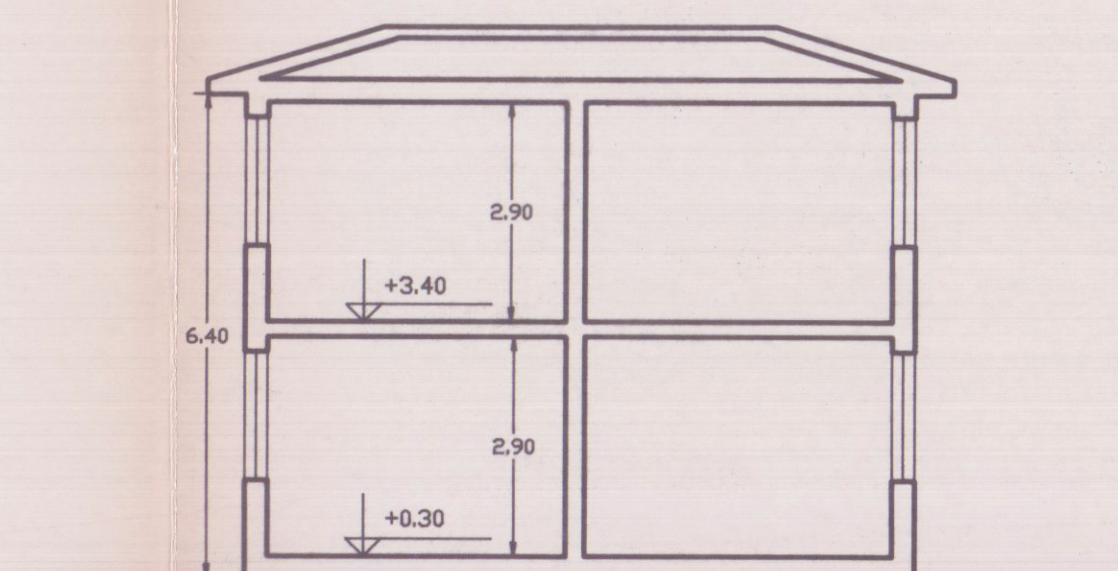

SEZIONE A-A ESISTENTE



APPROVATO

COMUNE DI CARRARA
SETT. URBANISTICA
Approvato dal Sindaco sulle deliberazioni
indicate nella deliberazione n. 126 del 19/10/98
elab. grafico di Enzo Pantera
n. 15 del 24/10/98
L' Istruttore Tecnico
Marchi Gianni Claudio



PROGETTISTA: GEOM. ENZO PANTERA
VIA G. PASCOLI 10/C AVENZA-CARRARA
OGGETTO PROGETTO DI RISTRUTTURAZIONE DI FABBRICATO
DI CIVILE ABITAZIONE
COMMITTENTE MARIONI PAOLA
UBICAZIONE/CAT Marina di Carrara Via Volpi
angolo Via Genova
DETTAGLIO Piante, Prospetti e Sezione
SCALA 1 : 100 DATA 15.10.1998 TAVOLA 1