


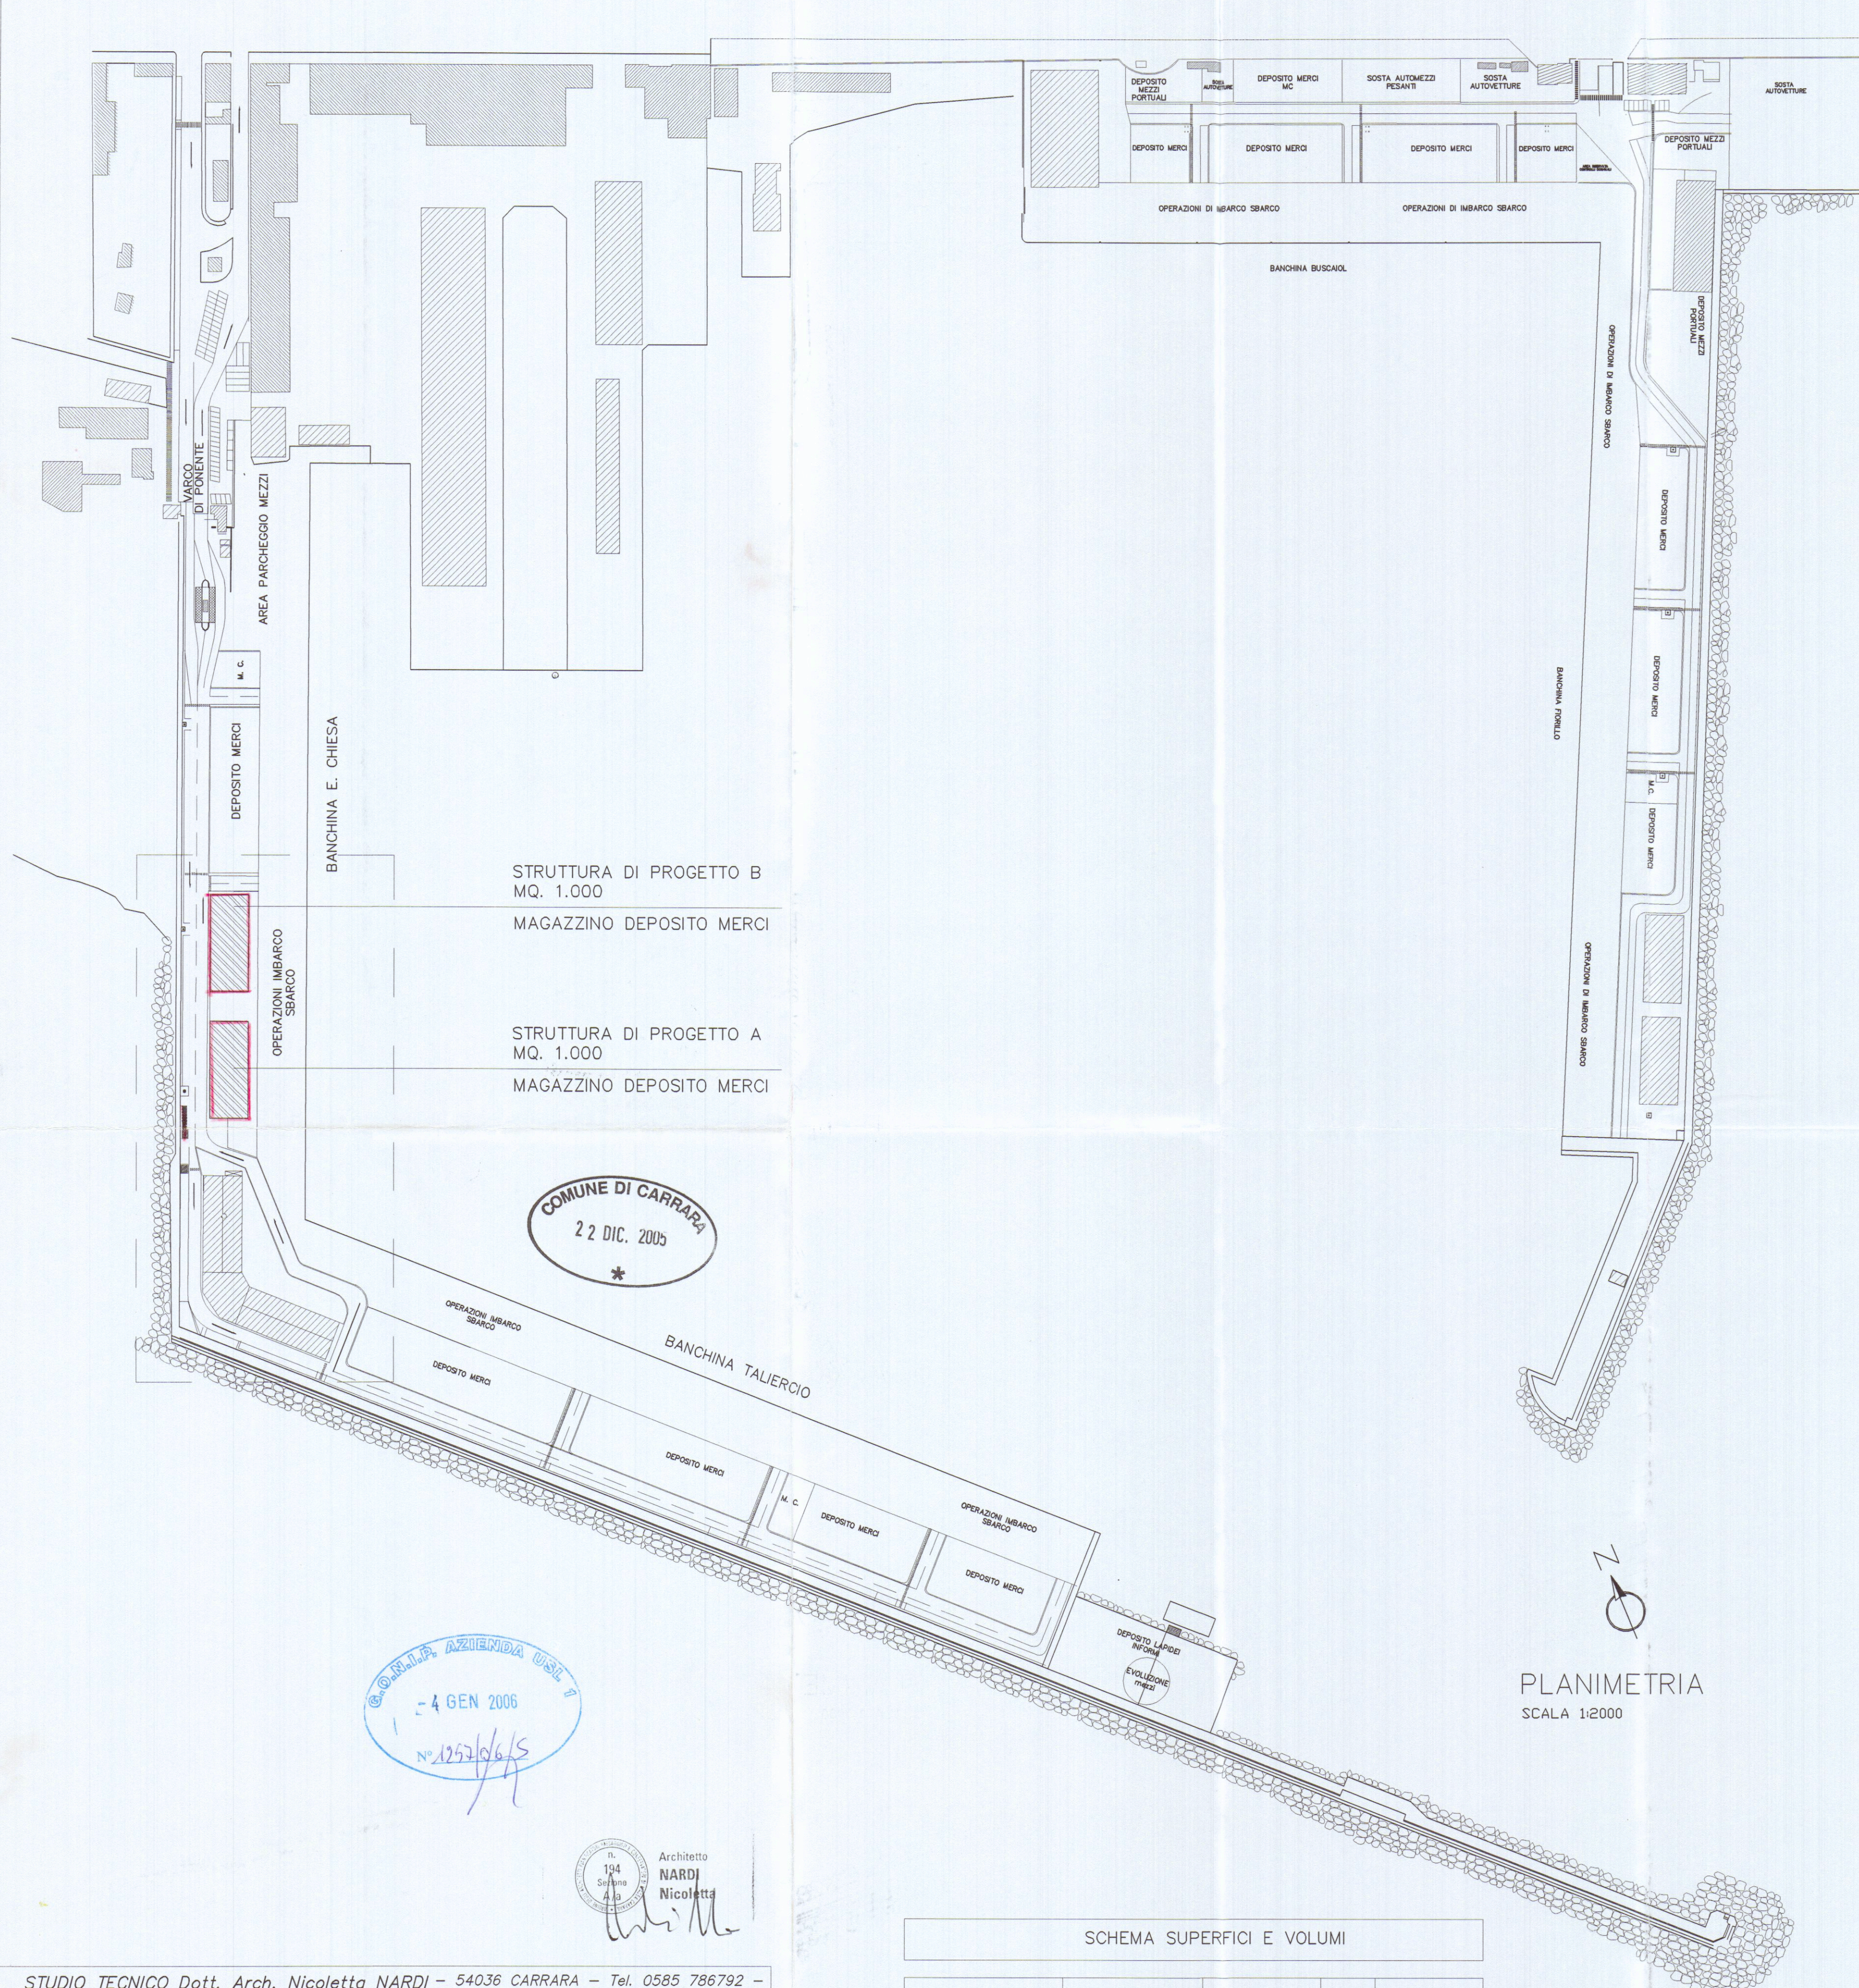

STRUTTURA DI PROGETTO B
MQ. 1.000
MAGAZZINO DEPOSITO MERCI

STRUTTURA DI PROGETTO A
MQ. 1.000
MAGAZZINO DEPOSITO MERCI


COMUNE DI CARRARA
22 DIC. 2005
*

4 GEN 2006
N. 1253/6/S

Architetto
NARDI
Nicoletta

SCHEMA SUPERFICI E VOLUMI				
DEFINIZIONI	DIMENSIONI MT.	SUPERFICI MQ.	H. MT.	VOLUMI MC.
MAGAZZINO A	50,00X20,00	1.000,00	8,50	8.500,00
MAGAZZINO B	50,00X20,00	1.000,00	8,50	8.500,00
SUP. U.L.	MQ.	2.000,00		
SUP. COPERTA	MQ.	2.000,00		
VOLUME			MC.	17.000,00

PLANIMETRIA
SCALA 1:2000

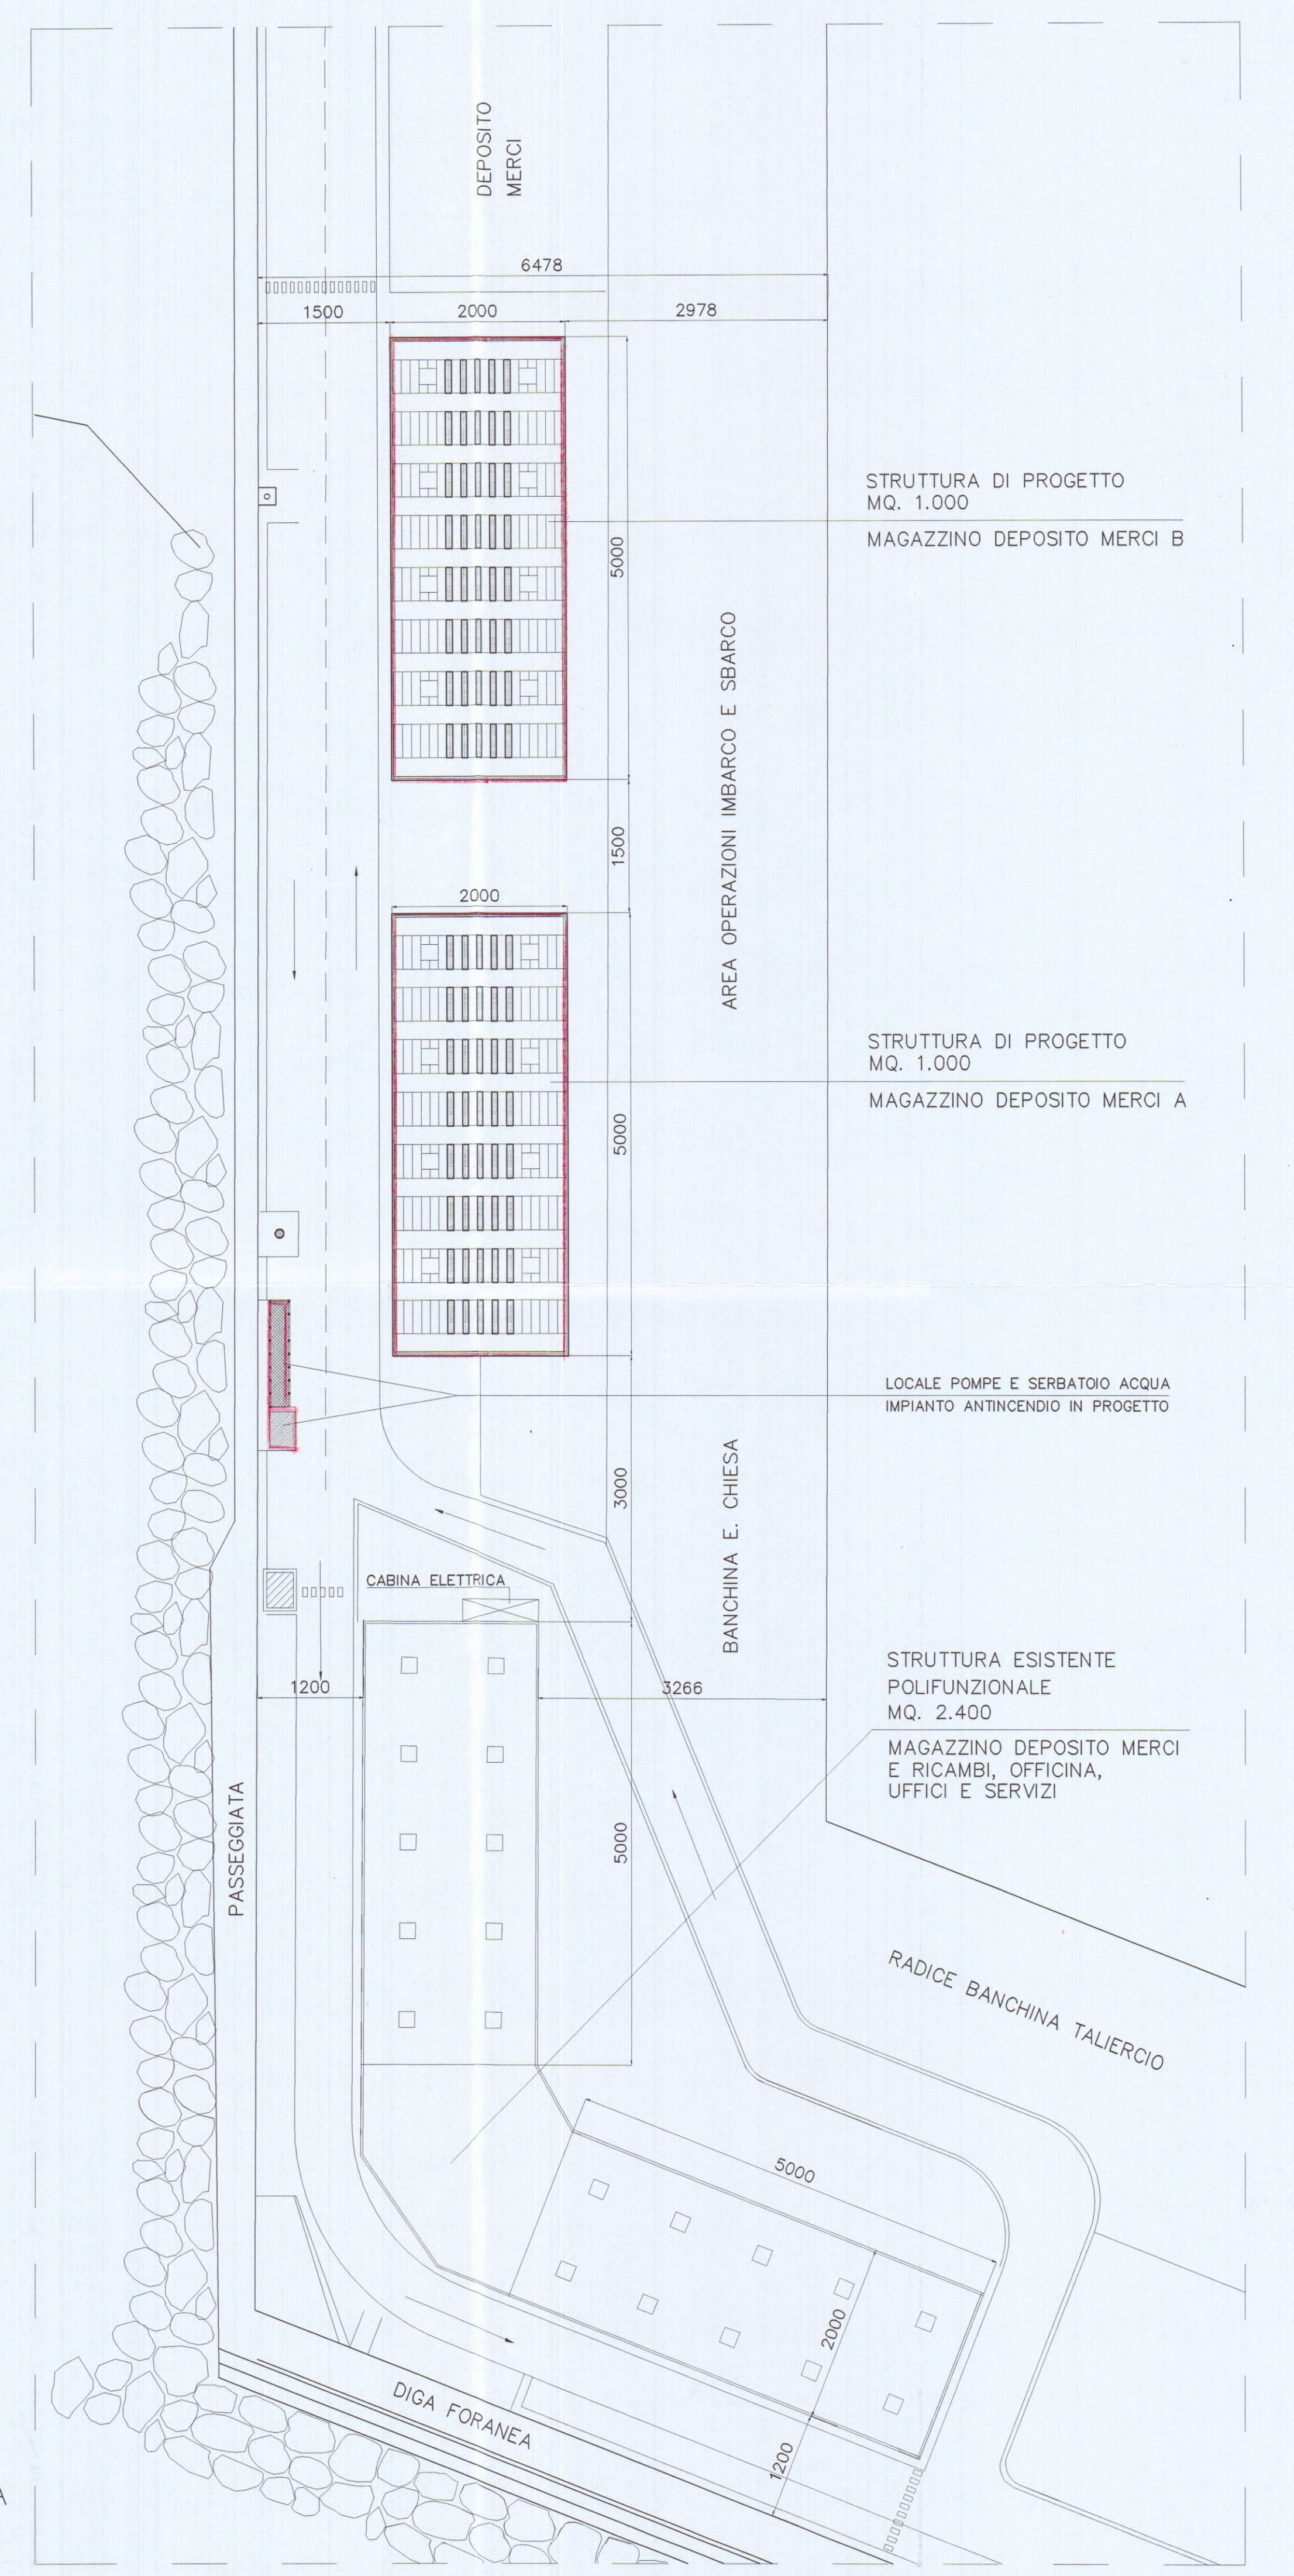

STRUTTURA DI PROGETTO
MQ. 1.000
MAGAZZINO DEPOSITO MERCI B

STRUTTURA DI PROGETTO
MQ. 1.000
MAGAZZINO DEPOSITO MERCI A

LOCALE POMPE E SERBATOIO ACQUA
IMPIANTO ANTINCENDIO IN PROGETTO

STRUTTURA ESISTENTE
POLIFUNZIONALE
MQ. 2.400
MAGAZZINO DEPOSITO MERCI
E RICAMBI, OFFICINA,
UFFICI E SERVIZI

PLANIMETRIA
SCALA 1:500

STUDIO TECNICO Dott. Arch. Nicoletta NARDI - 54036 CARRARA - Tel. 0585 786792 -

Committente **PORTO DI CARRARA s.p.a.**

Oggetto **PROGETTO COSTRUZIONE
MAGAZZINI DEPOSITO MERCI DEPERIBILI**

Localizzazione **PORTO DI MARINA DI CARRARA - MOLO DI PONENTE -
BANCHINA E. CHIESA**

Titolo Tavola **PLANIMETRIA GENERALE**

Data dis. **Ottobre 2005** Scala **1:2000/1:500** Rif.

Rev.

Tav. n° **1**