


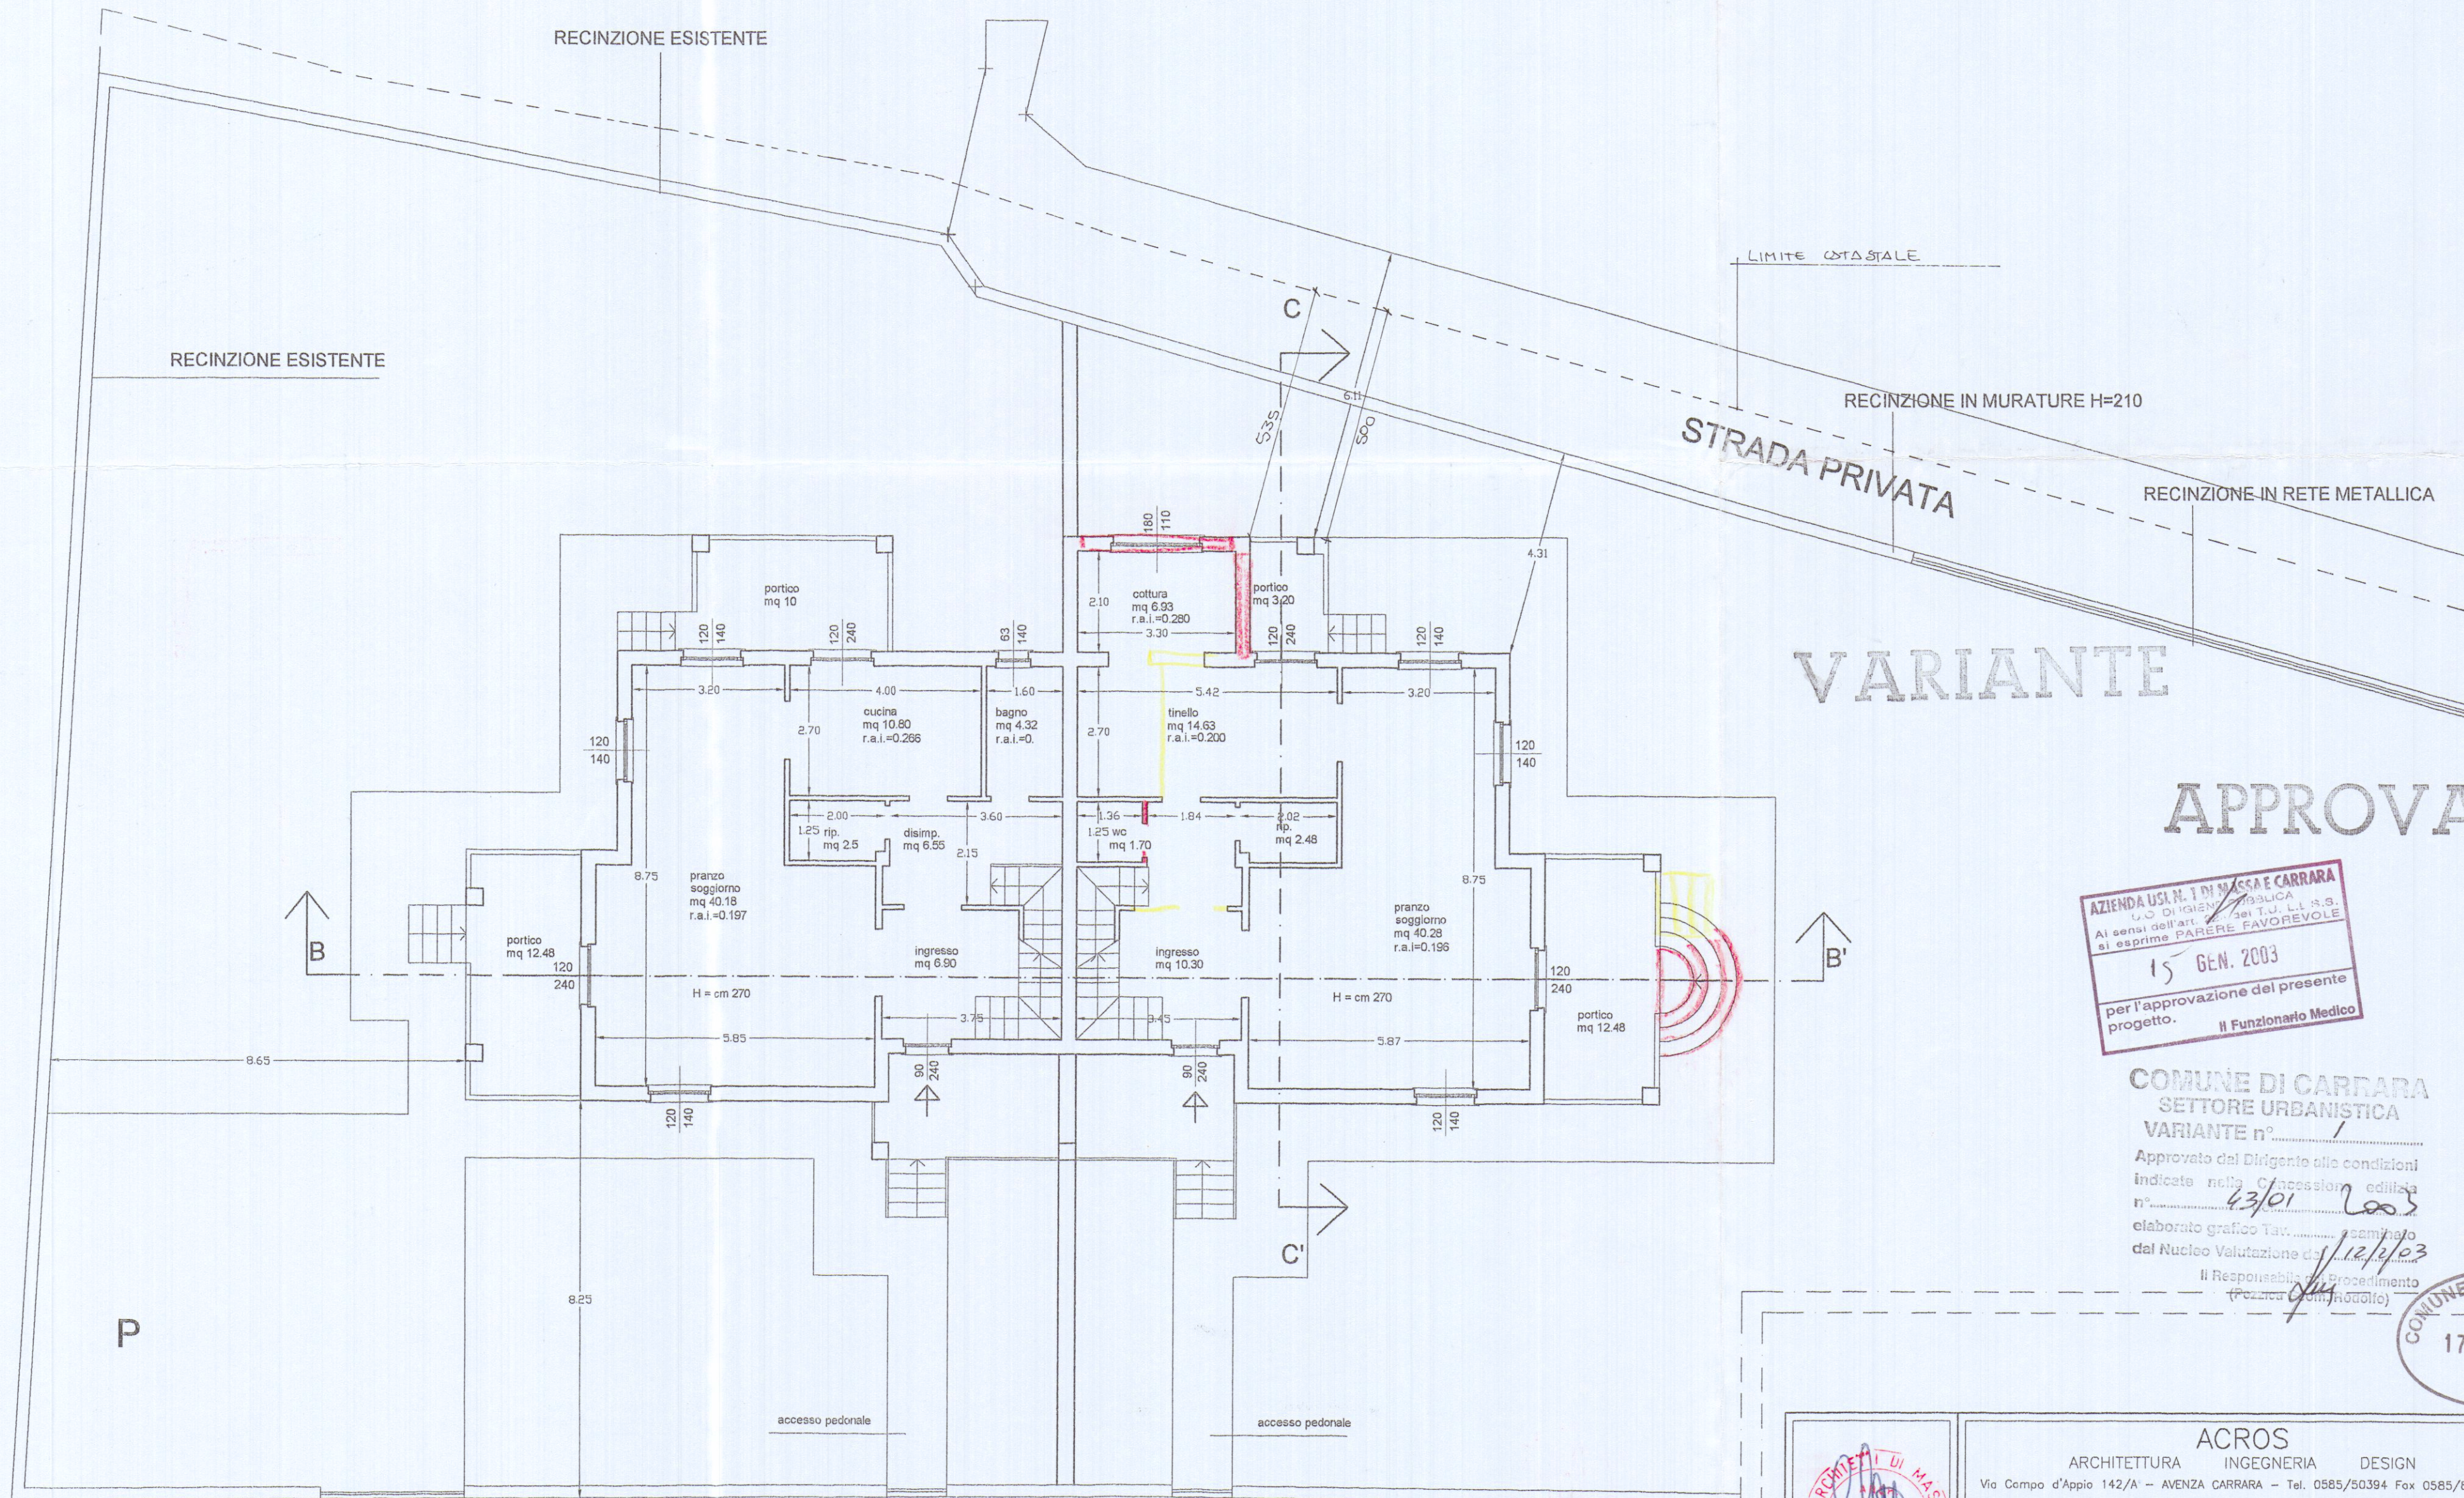

PIANTA PIANO RIALZATO

VARIANTE

APPROVATO

AZIENDA USL N. 1 DI MASSA E CARRARA
U.O. DI GIGIENIA PEDIATRICA
Al sensi dell'art. 3 del T.U. L. 11.3.83.
si esprime **PARERE FAVOREVOLE**
15 GEN. 2003
per l'approvazione del presente
progetto. Il Funzionario Medico

COMUNE DI CARRARA
SETTORE URBANISTICA
VARIANTE n° 1

Approvato dal Dirigente alle condizioni
indicate nella Concessione edilizia
n° 13/02/2003
elaborato grafico Tav. 2
dal Nucleo Valutazione del 12/12/03
Il Responsabile del Procedimento
(Firma del Responsabile)

COMUNE DI CARRARA
17 DIC. 2002

	ACROS ARCHITETTURA INGEGNERIA DESIGN Via Campo d'Appio 142/A - AVENZA CARRARA - Tel. 0585/50394 Fax 0585/851637 Dott. Arch. Gianna Maria Bianchi		TAVOLA 2
	COMUNE di CARRARA		SCALA 1 : 100
VARIANTE al progetto di costruzione di edificio ad uso di civile abitazione Viale XX Settembre, Loc. S. Antonio			
OGGETTO	PIANTA PIANO RIALZATO		
COMMITTENTE	Castelliti Sergio e Claudio s.n.c.		
			DATA 11.12.2002