

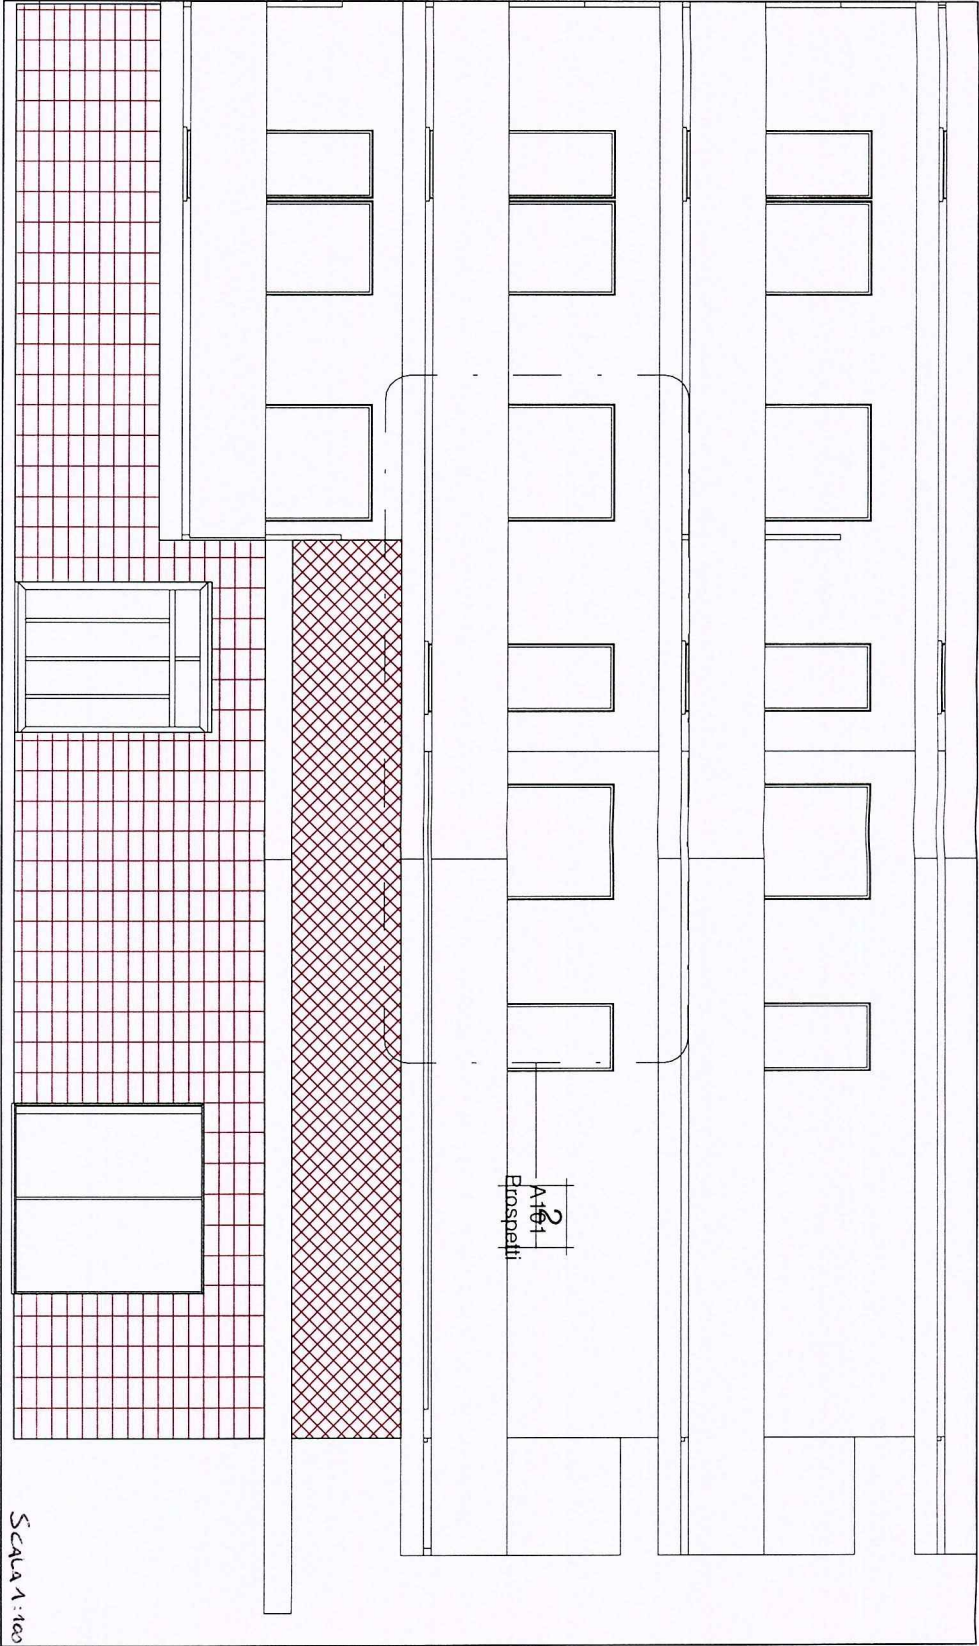



STATO DI PROGETTO C.I.L.A. n° 174 /18
PROSPETTO LATO NORD-OVEST

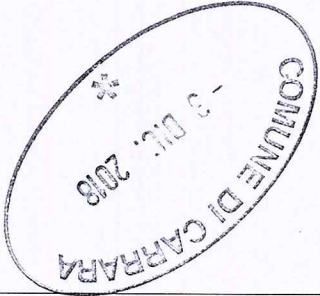

DETTAGLIO PROSPETTO LATO NORD-OVEST 2- A101

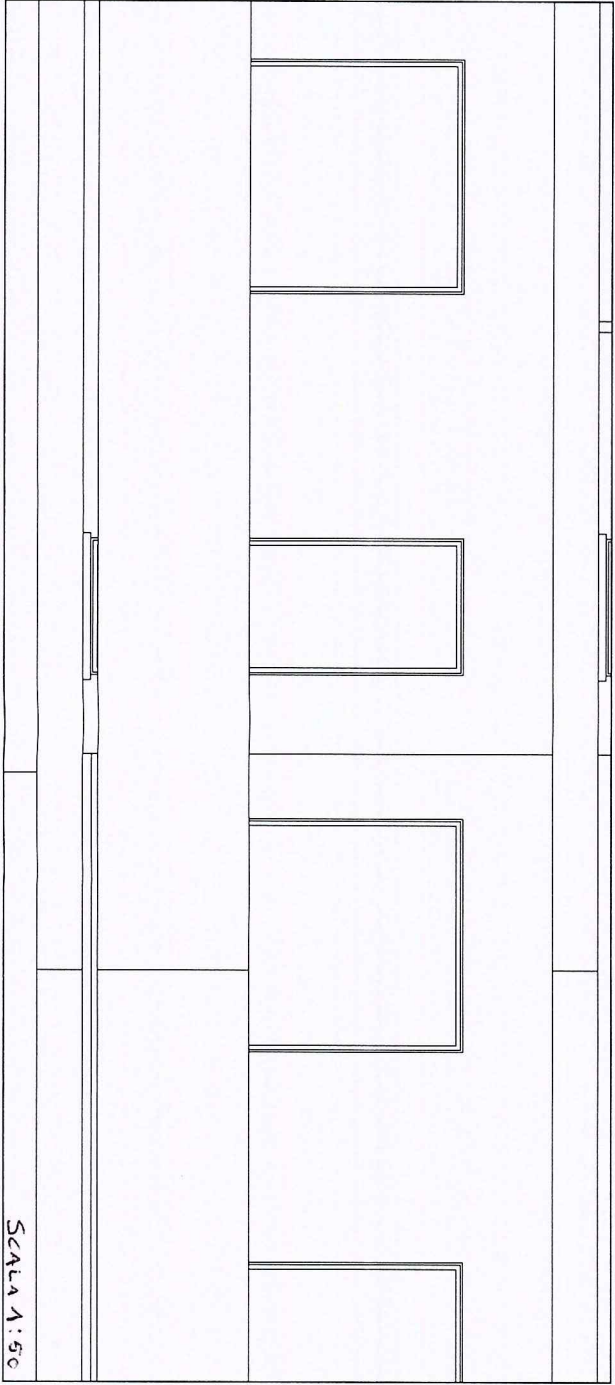

Timbro e firma

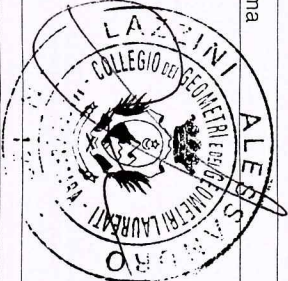


Dott. Bartolomei Andrea

Via F. Cavallotti n° 10
Marina di Carrara- Ms- 54033



Stato di Progetto C.I.L.A. n°174/18

Numero del progetto	0001	A101 - Prospetti
Data	29.11.2018	
Disegnato da	A.L.	
Controllato da	A.L.	Scala
		Come indicato

VARIANTE STATO DI PROGETTO C.I.L.A. n° 174 /18
PROSPETTO LATO NORD-OVEST

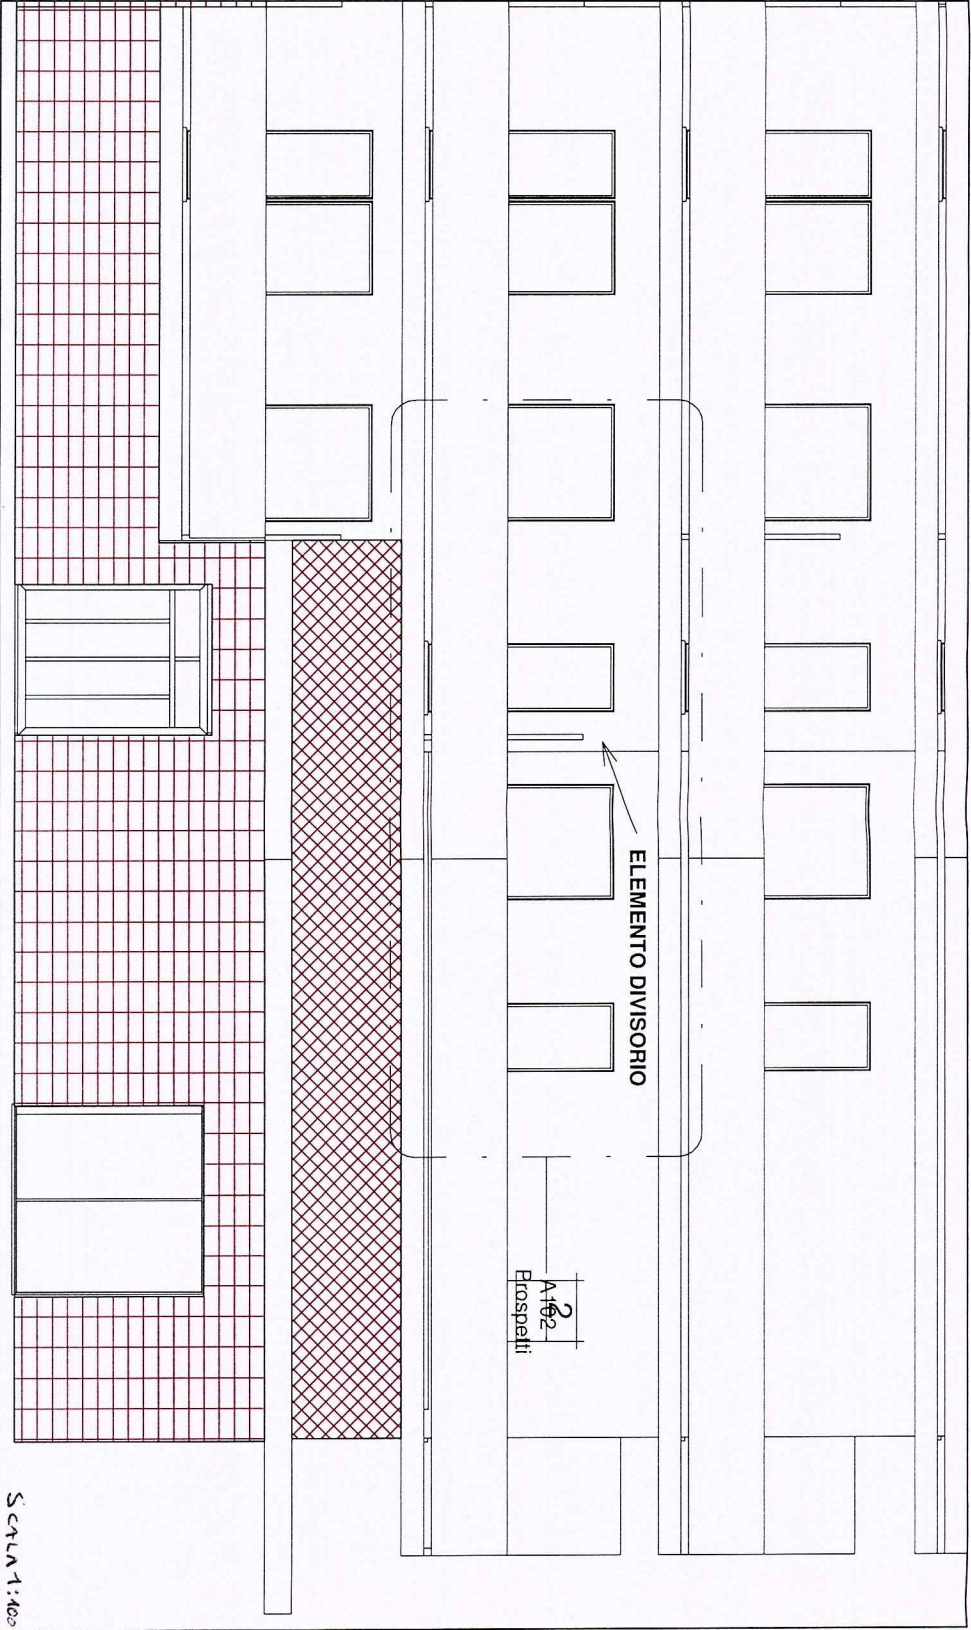


DETTAGLIO PROSPETTO LATO NORD-OVEST 2-A102

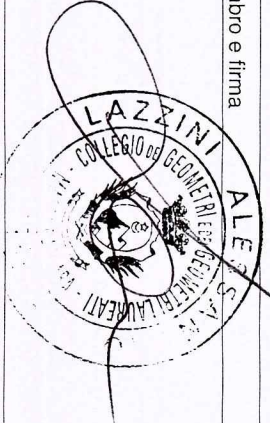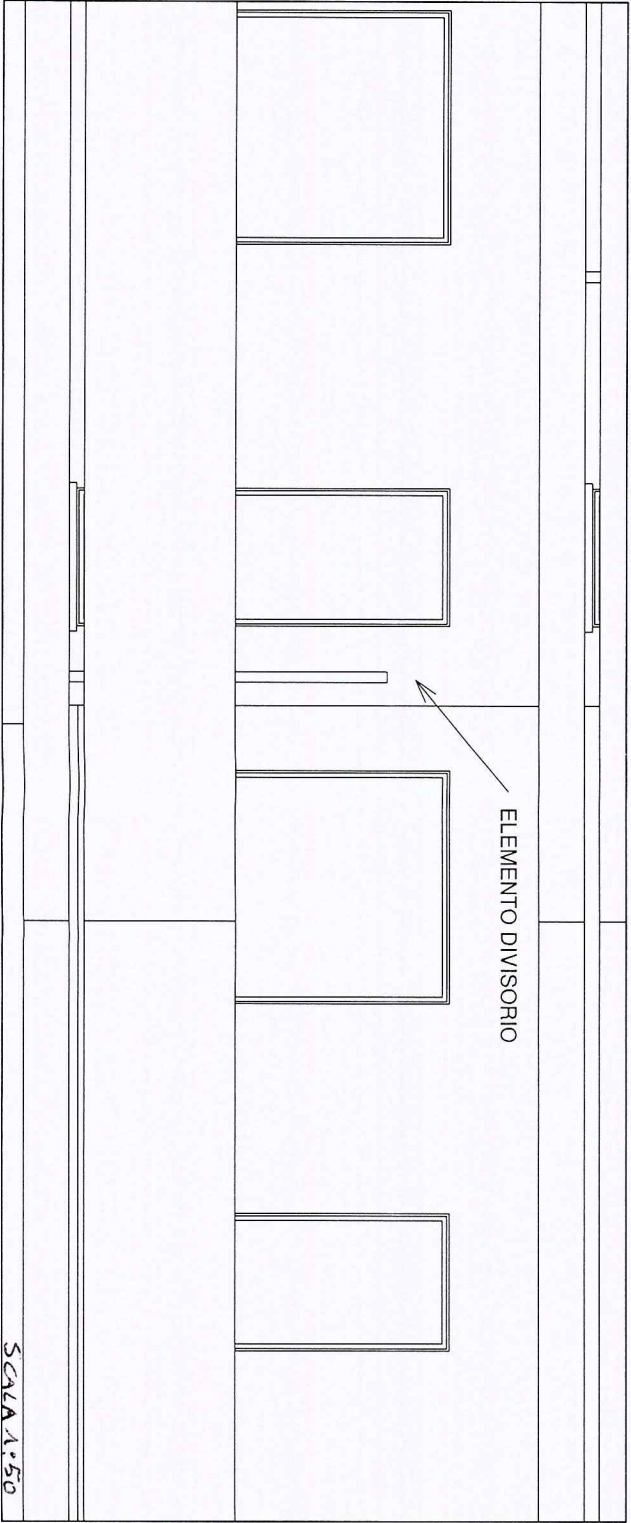


Variante Stato di Progetto C.I.L.A. n°174/18			
Numero del progetto	0001	A102 - Prospetti	
Data	29.11.2018		
Disegnato da	A.L.		
Controllato da	A.L.	Scala	Come indicato

RAFFRONTO VARIANTE-STATO DI PROGETTO C.I.L.A. n° 174 /18
PROSPETTO LATO NORD-OVEST

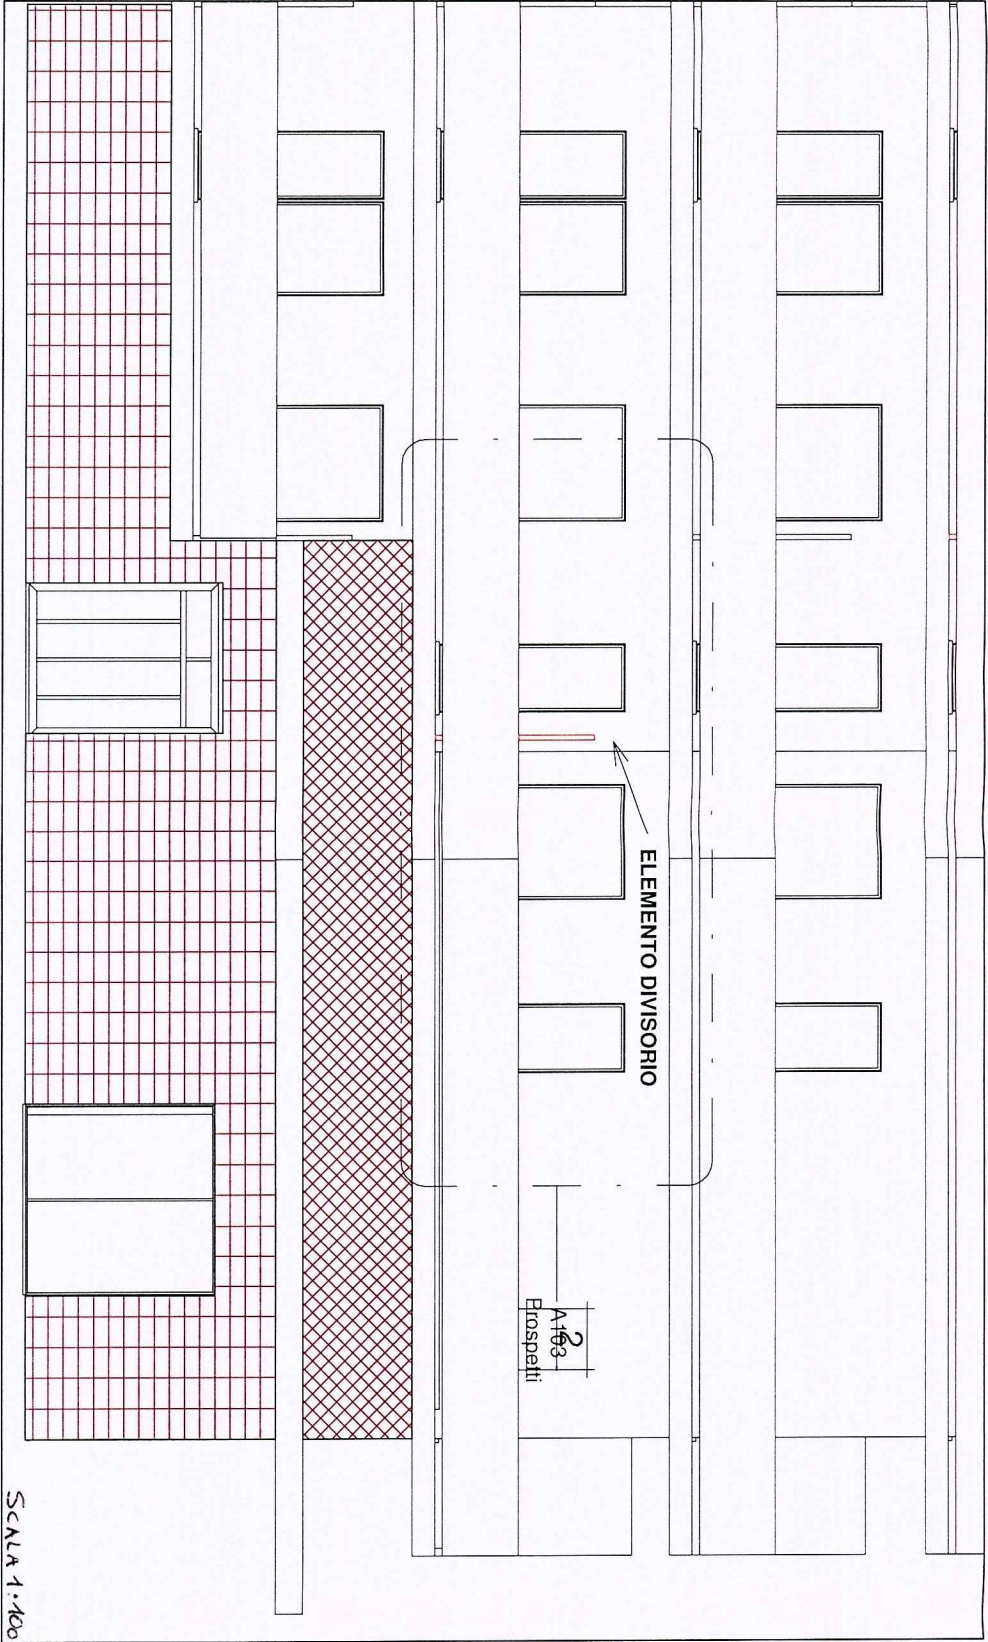


Scala 1:100

DETTAGLIO PROSPETTO LATO NORD-OVEST 2-A103

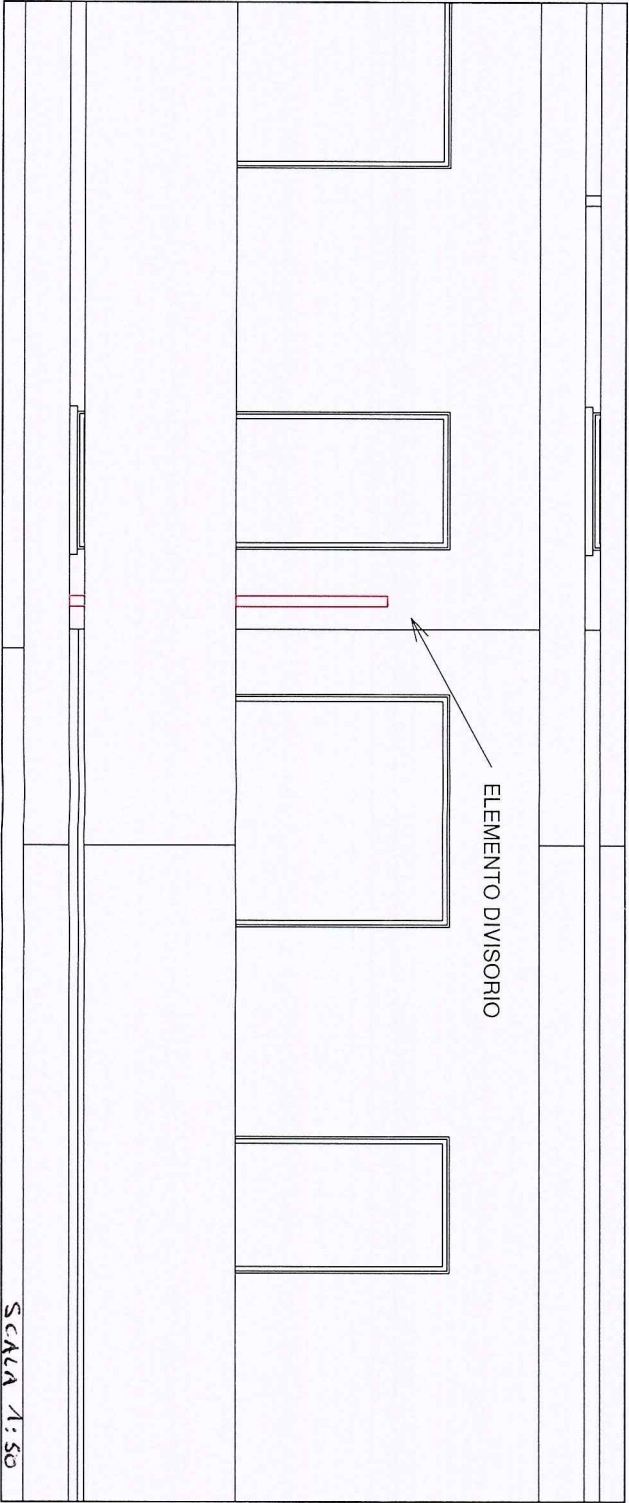

Timbro e firma

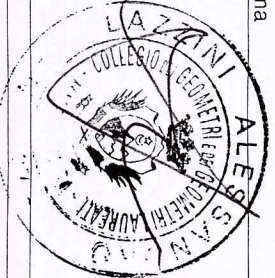

Dott. Bartolomei Andrea

Via F. Cavallotti n° 10
Marina di Carrara- Ms- 54033

Raffronto Variante/Stato di Progetto C.I.L.A. n°174/18


Numero del progetto	0001	A103 - Prospetti
Data	29.11.2018	
Disegnato da	A.L.	
Controllato da	A.L.	Scala
		Come indicato




Studio Tecnico Professionale
Geom. Alessandro Lazzeni

Via C. Storza n.15 Carrara - Ms- 54033
Tel. 338-2454290
e-mail: alessandrolazzeni@yahoo.it
Sito web: www.studiotecnicolazzeni.com
P. Iva 01375030457




VISTA 3D - STATO PROGETTO C.I.L.A. n°174/18

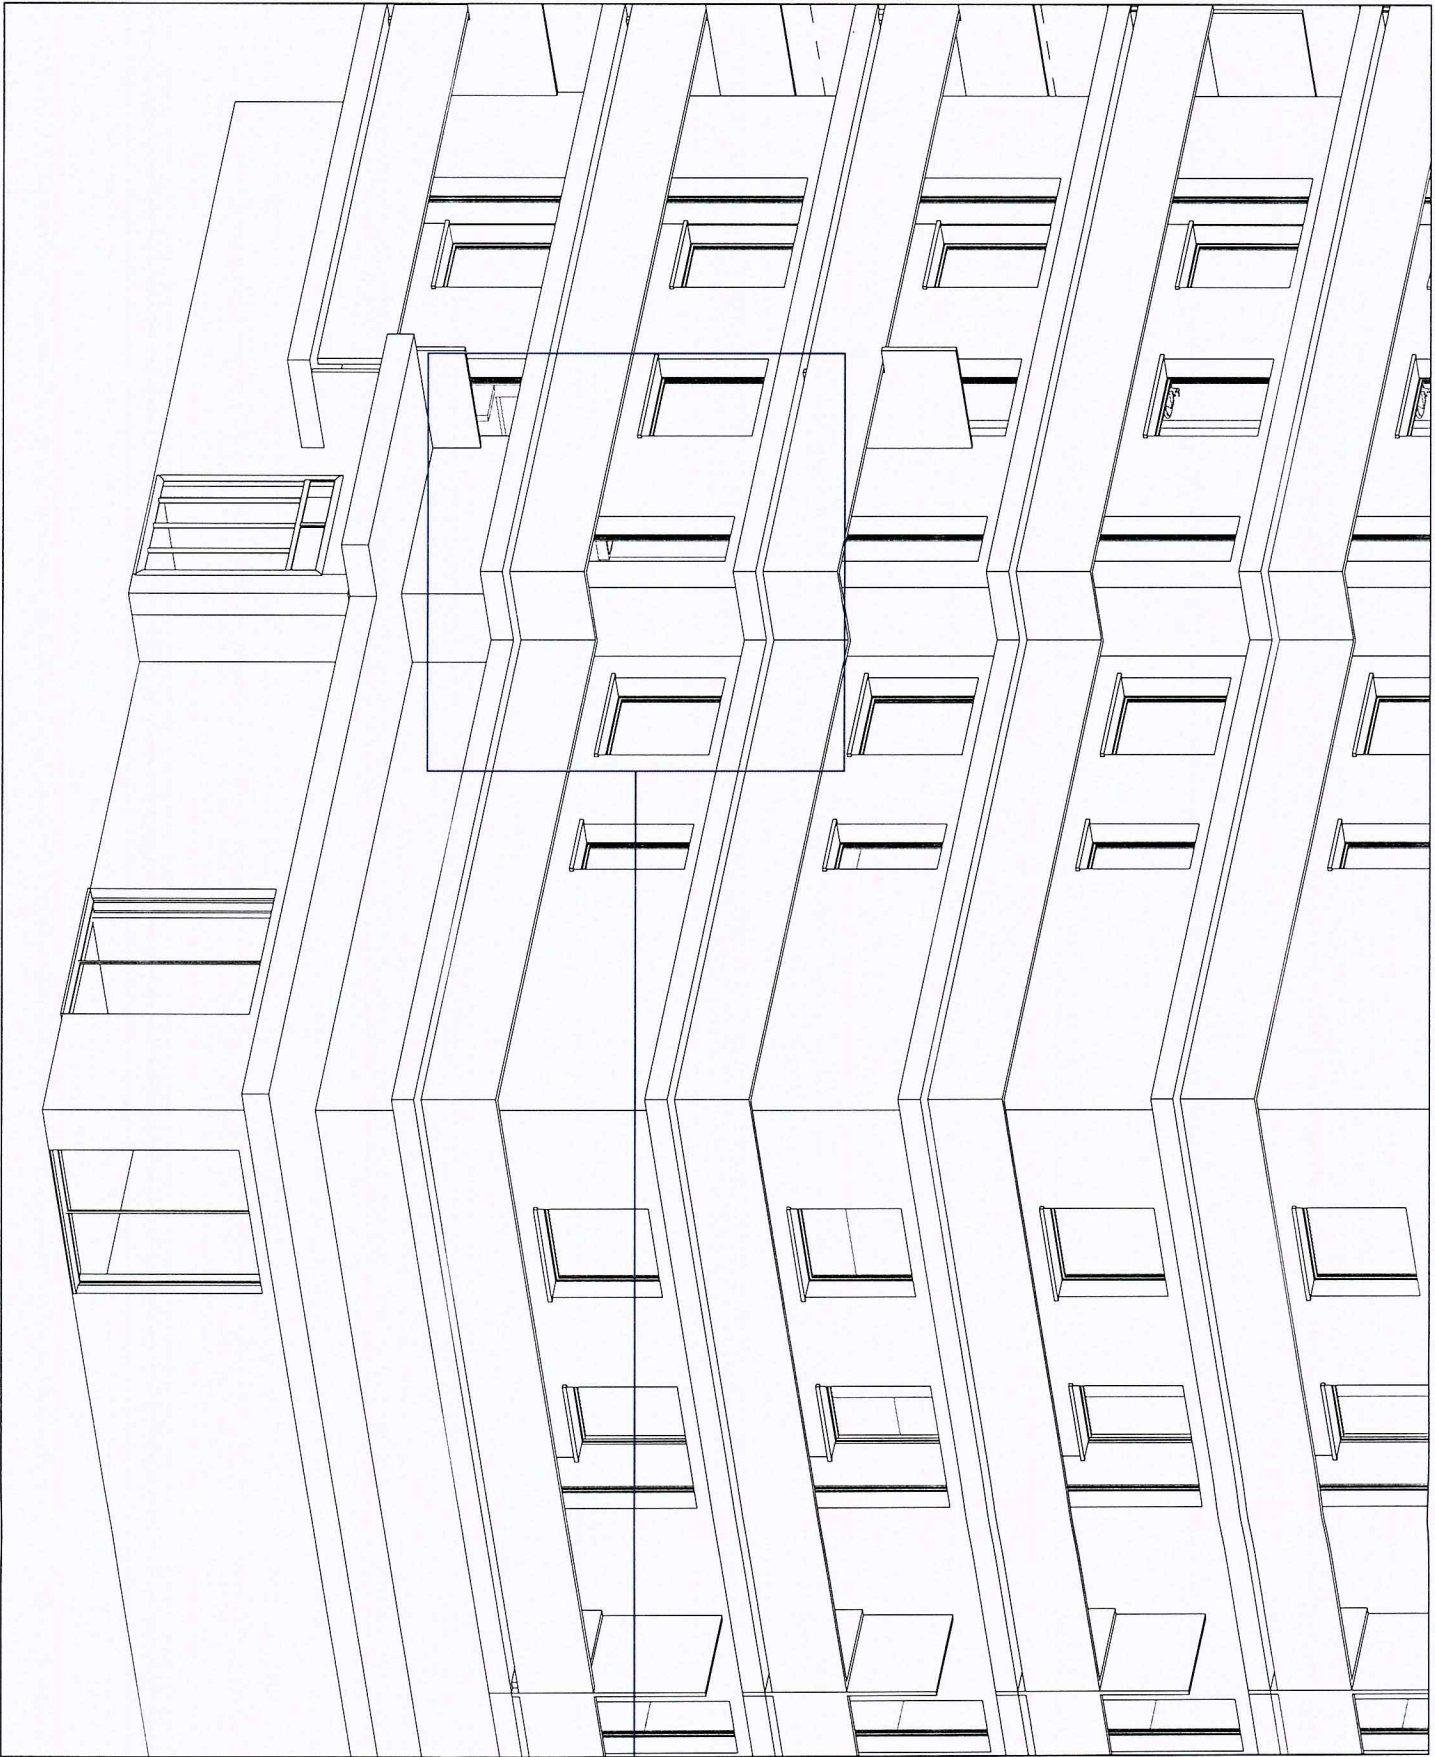

VISTA 3D - VARIANTE STATO DI PROGETTO
C.I.L.A n°174/18

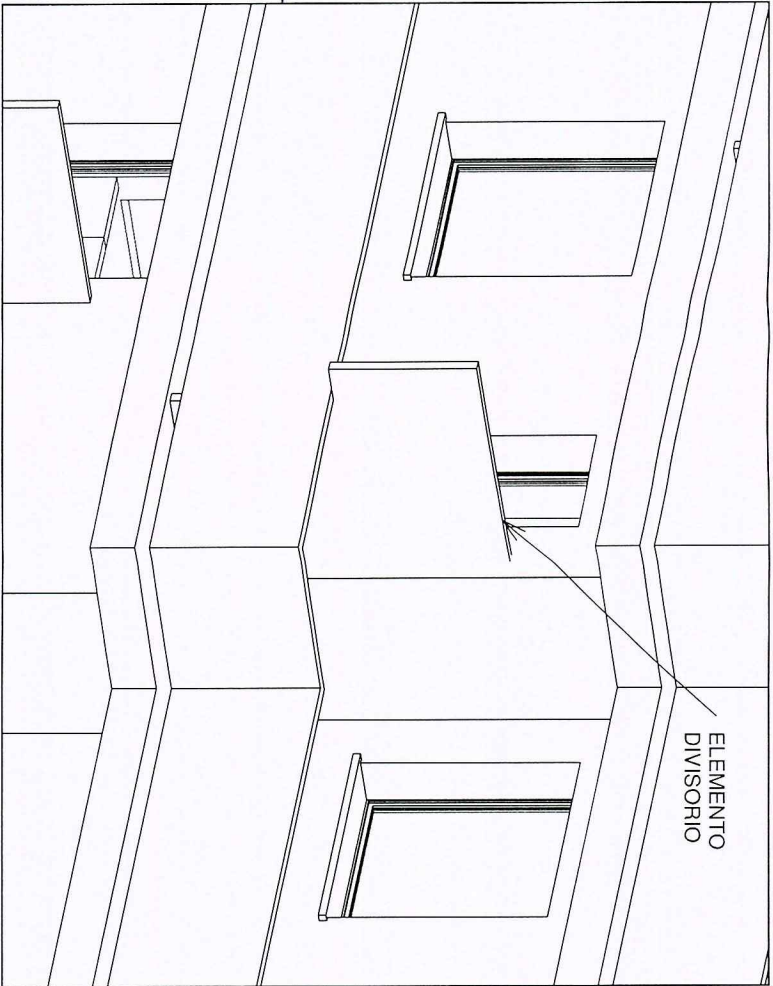


VISTA 3D - RAFFRONTO VARIANTE -STATO DI
PROGETTO C.I.L.A n°174/18

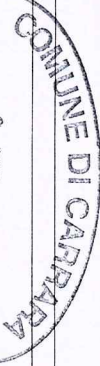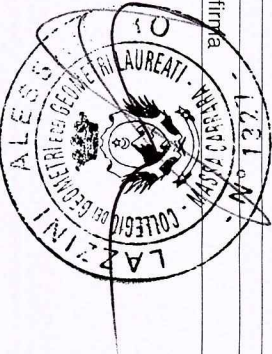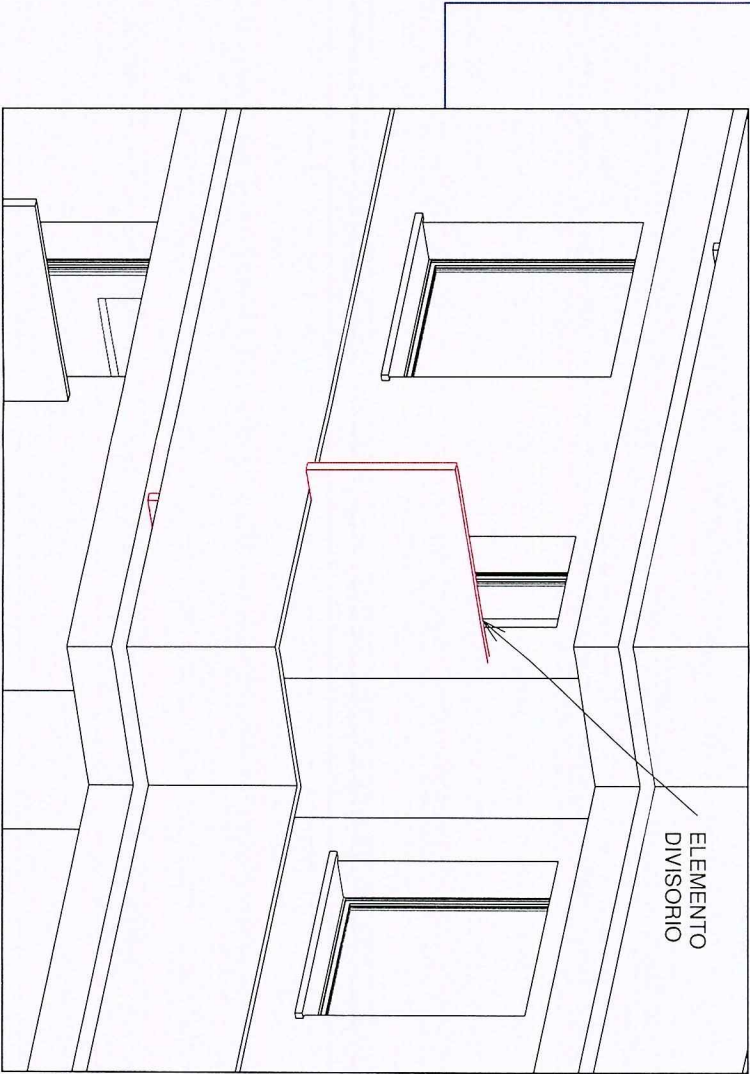



COMUNE DI CARRARA
- 3 DIC. 2018

Timbro e firma

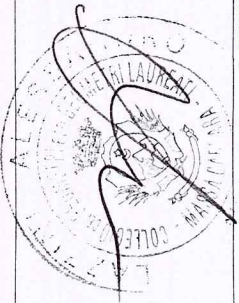

Dott. Bartolomei Andrea

Via F. Cavallotti n° 10
Marina di Carrara- Ms- 54033

ELABORATO FOTOGRAFICO

Numero del progetto	0001	A105
Data	29.11.2018	
Disegnato da	A.L.	
Controllato da	A.L.	Scala

Unit 1 (Top Unit):



- Camera 1: 17.1 m², 41.8 m², n.287
- Camera 2: 12.2 m², 29.8 m², n.287
- Bagno: 4.7 m², 11.4 m², n.287
- Disim.: 2.5 m², 6.1 m², n.287
- Ingresso: 5.1 m², 12.3 m², n.287
- Zona cottura: 6.50 m²
- Soggiorno/cucina: 9.44 m², 59.4 m², n.287

Unit 2 (Bottom Unit):

- Camera 1: 17.8 m², 43.4 m², n.287
- Bagno: 4.2 m², 10.2 m², n.287
- Disim.: 2.1 m², 5.2 m², n.287
- Ripost.: 2.7 m², 6.5 m², n.287
- Ingresso/Soggiorno/cucina: 20.3 m², 49.3 m², n.287
- Zona cottura: 6.50 m²

Other Labels:

- Altra Proprietà (Other Property)
- Ingresso unità n°1
- Ingresso unità n°2
- Zona cottura
- Soggiorno/cucina
- Disim.
- Bagno
- Camera
- Ripost.

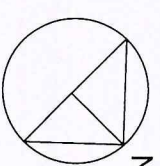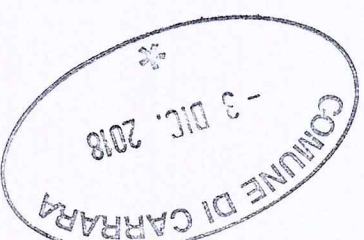

N.	Descrizione	Data
		

Via C. Sforza n° 15
Carrara - Ms-54033-
e-mail: info@studiotecnicolazzini.com
Sito web: www.studiotecnicolazzini.com

Dott. Bartolomei Andrea
Via F. Cavallotti n° 10
Marina di Carrara - Ms-54033

STATO DI PROGETTO C.I.L.A. n. 174/18	
Numero del progetto	Numero
Data	29.11.2018
Disegnato da	A.L.
Controllato da	A.L.
	Scala
	1 : 100

Architectural floor plan of a two-unit residential building. The plan shows two separate units, each with a kitchen area, living area, bedrooms, bathrooms, and a staircase. Unit 1 (top) includes a kitchen area (Zona cottura), living area (Soggiornocucina), two bedrooms (Camera 1, Camera 2), a bathroom (Bagno), and a staircase (Disimp.). Unit 2 (bottom) includes a kitchen area (Zona cottura), living area (Soggiornocucina), two bedrooms (Camera 1, Camera 2), a bathroom (Bagno), and a staircase (Disimp.). The plan also shows an entrance area (Ingresso) and a staircase (Ripos.) for each unit. Dimensions are provided for all rooms and overall unit areas. The plan is oriented with the entrance at the top.

Unit 1 (Top):



- Camera 1: 17.1 m², 41.8 m², n.2.87
- Camera 2: 12.2 m², 29.8 m², n.2.87
- Bagno: 4.7 m², 11.4 m², n.2.87
- Disimp.: 2.5 m², 6.1 m², n.2.87
- Soggiornocucina: 24.4 m², 59.4 m², n.2.87
- Zona cottura
- Ingresso unità n°2


Unit 2 (Bottom):

- Camera 1: 17.8 m², 43.4 m², n.2.87
- Camera 2: 12.2 m², 29.8 m², n.2.87
- Bagno: 4.2 m², 10.2 m², n.2.87
- Disimp.: 2.2 m², 5.2 m², n.2.87
- Soggiornocucina: 24.4 m², 59.4 m², n.2.87
- Zona cottura
- Ingresso unità n°1
- Ripos.: 2.7 m², 6.5 m², n.2.87

Other Dimensions:

- Overall width: 11.11, 11.13
- Overall height: 1.44, 1.25, 1.48, 0.90, 2.46, 1.44
- Room dimensions: 3.92, 4.22, 2.72, 1.79, 4.97, 3.08, 2.48, 5.42, 1.22, 1.45, 1.75, 3.20, 3.24, 1.75, 3.98, 1.44

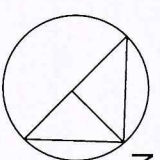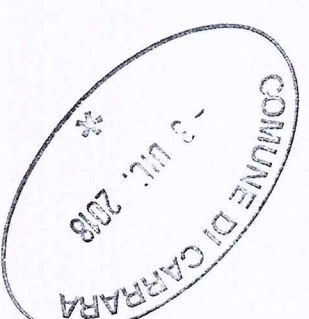

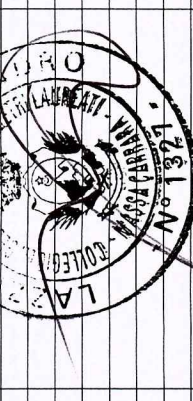N.	Descrizione	Data
		


Studio Tecnico Professionale
Geom. Alessandro Lazzini
Via C. Storza n° 15

STUDIO TECNICO LAZZINI
Progettazioni & Consulenze


Dott. Bartolomei Andrea
Via F. Cavallotti n° 10
Marina di Carrara - Ms-54033

VARIANTE STATO DI PROGETTO C.I.L.A. n° 174/18	
Numero del progetto	Numero
Dati	29.11.2018
Disegnato da	A.L.
Controllato da	A.L.
	Scala
	1 : 100

COMUNE DI CARRARA
- 3 DIC. 2018

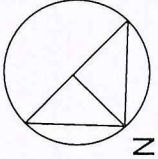

Via C. Sforza n° 15
Carrara - Ms-54033-
e-mail: info@studiotecnicolazzeni.com
Sito web: www.studiotecnicolazzeni.com

 Dati	N.
	

Dott. Bartolomei Andrea
Via F. Cavallotti n° 10
Marina di Carrara - Ms-54033

RAFFRONTO VARIANTE-STATO DI PROGETTO		
C.I.L.A. n° 174/18		
Numero del progetto	Numero	A108
Dati	29.11.2018	
Disegnato da	A.L.	
Controllato da	A.L.	
	Scala	1 : 100