

COMUNE DI CARRARA

STATO di PROGETTO

LAVORI PER REALIZZAZIONE PISCINA E LOCALE TECNICO INTERRATO ALL'INTERNO DELLO STABILIMENTO BALNEARE "BAGNO DORIDE S.R.L." sito in viale Vespucci n°28 Marina di Carrara (MS)

TAV.
2


COMUNE di: CARRARA
PROVINCIA di: MASSA-CARRARA
OGGETTO: Planimetrie, Pianta, Prospetti, Sezioni

DATA: Maggio 2019 SCALA: 1:100




Studio di Architettura Menconi 54033 Carrara (Ms) Via Bassagrande 102. 3393745747, E-mail architettorbertamenconi@gmail.com

IL PROGETTISTA: Arch. Menconi Roberto IL CLIENTE: BAGNO DORIDE srl

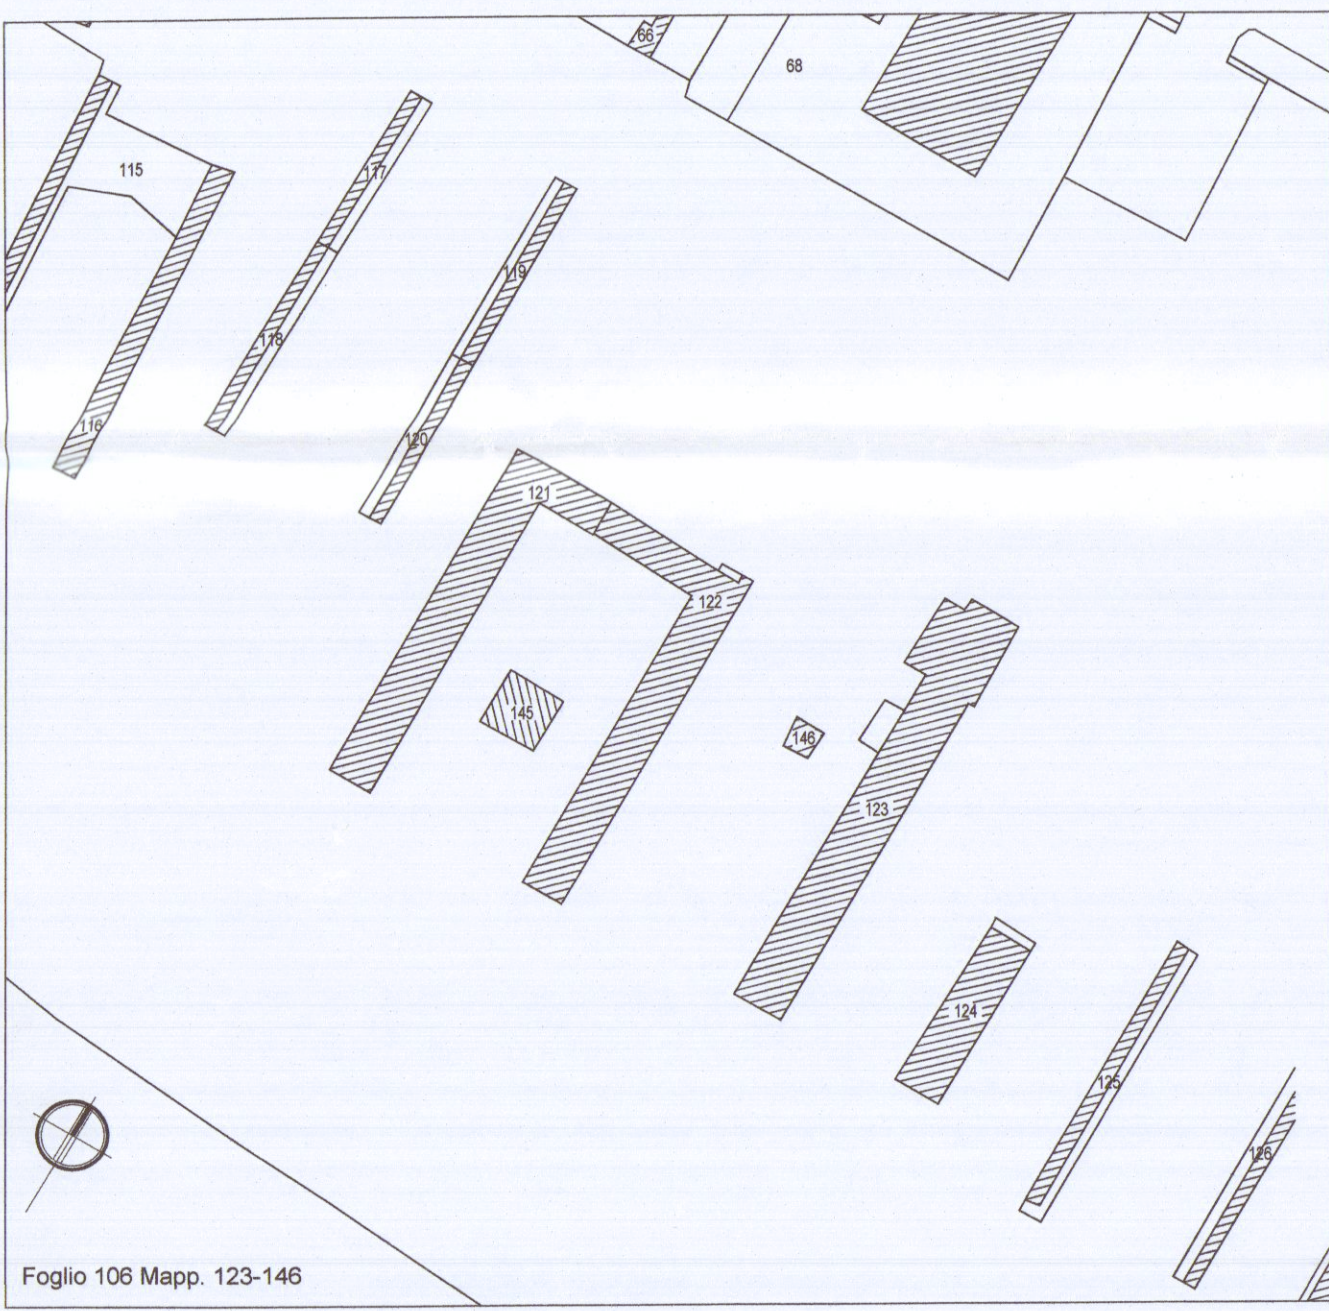


STRALCIO CATASTALE scala 1:1000
Area oggetto d'intervento


COMUNE DI CARRARA
U.O. Sportello Unico alle Imprese
APPROVATO
Autorizzazione Unica N° 125 del 23/05/19
(ai sensi del DPR 440/00)

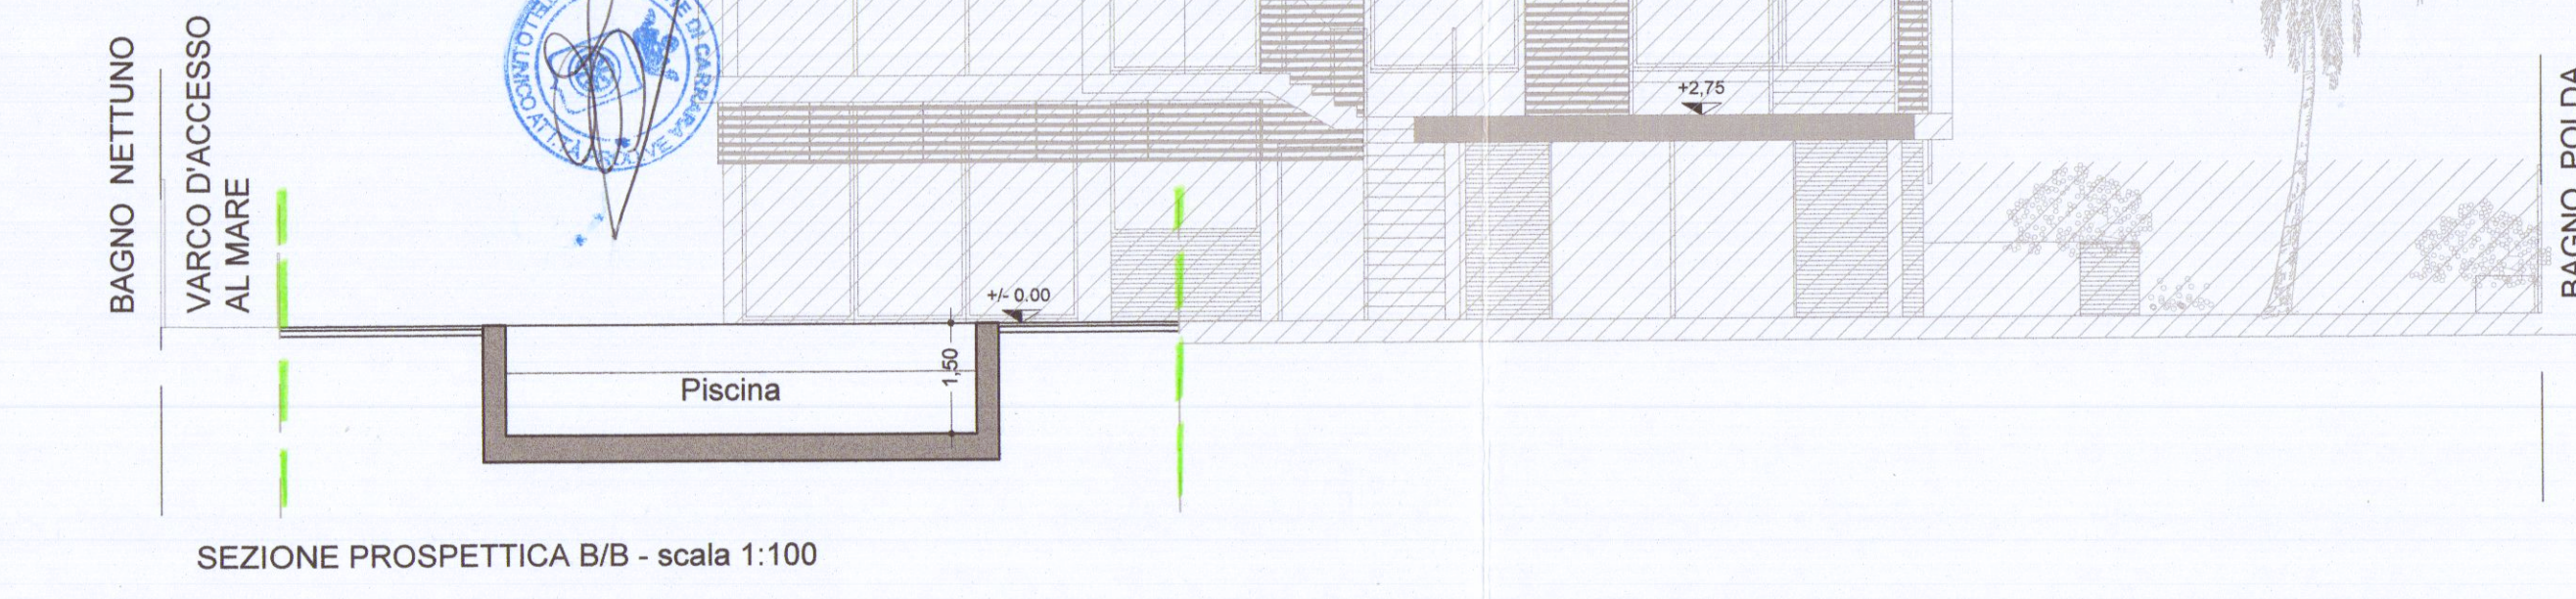


SEZIONE PROSPETTICA B/B - scala 1:100

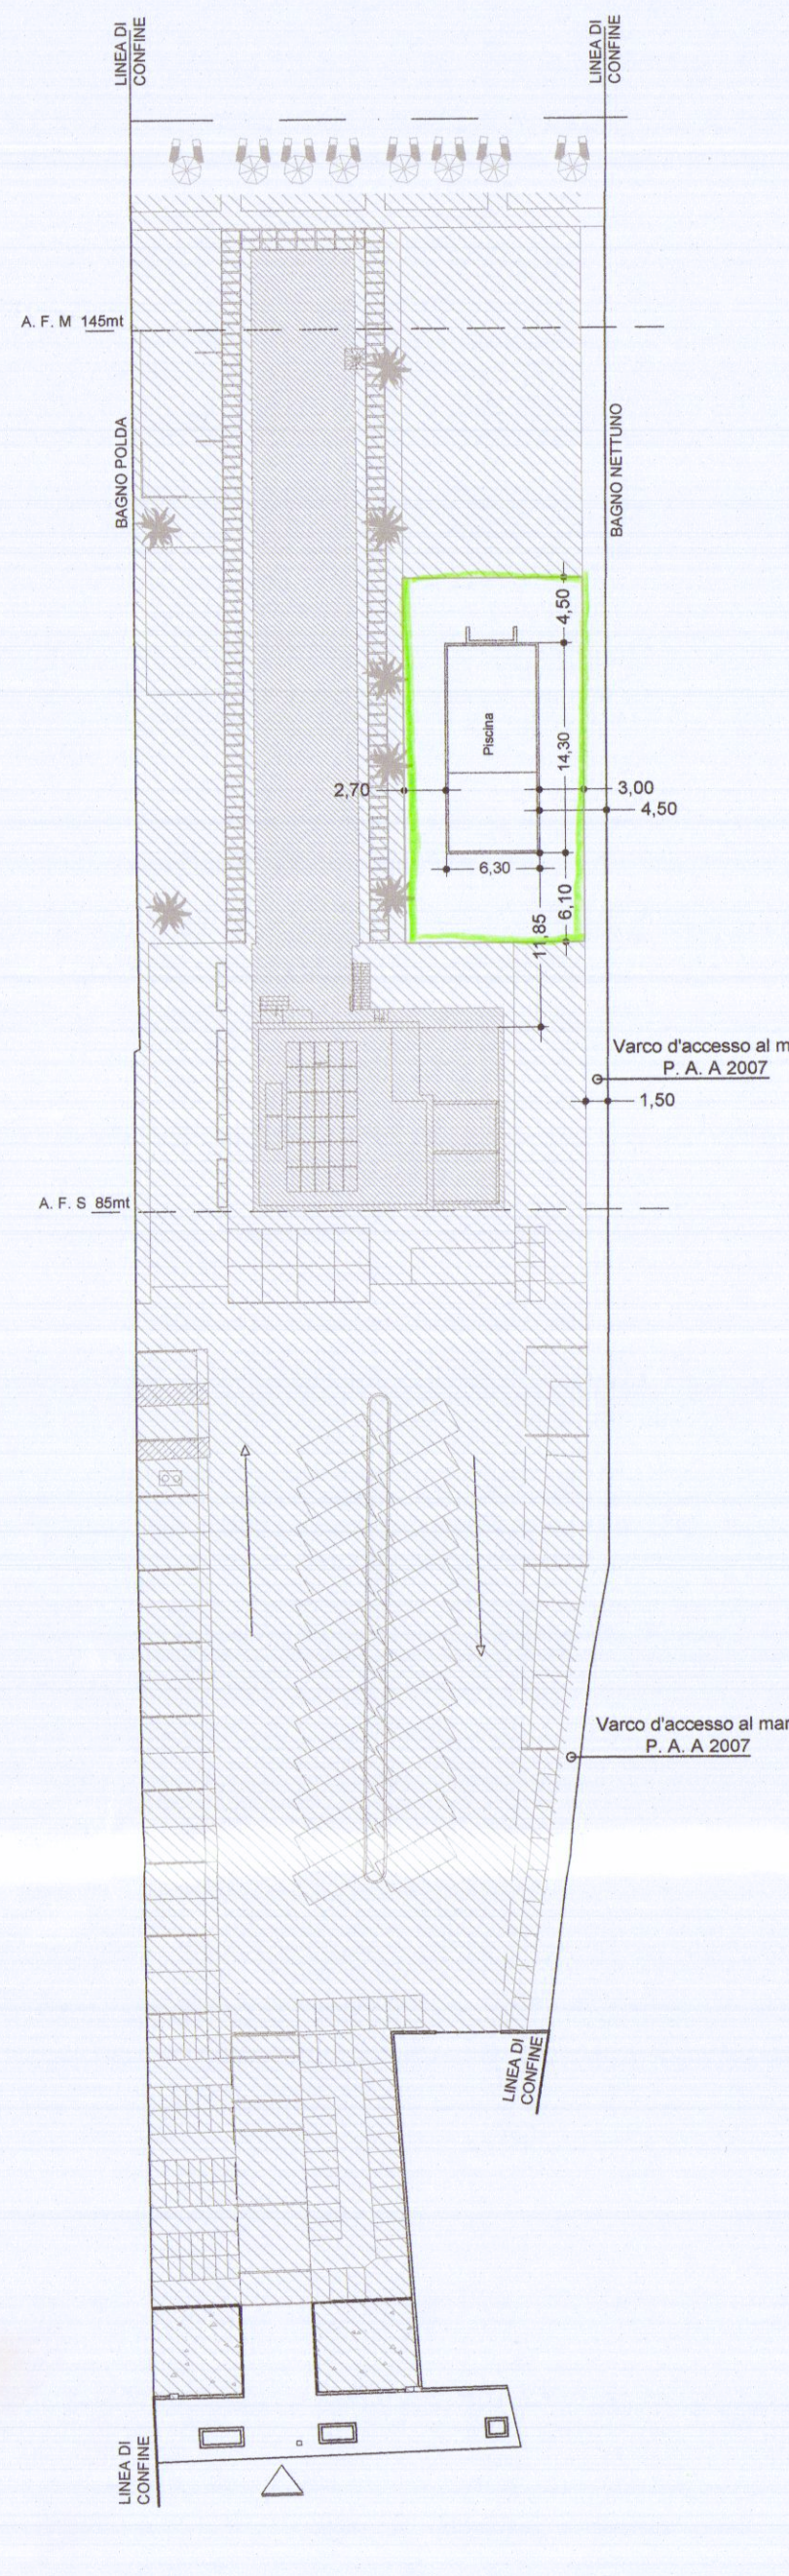

PLANIMETRIA GENERALE - scala 1:500

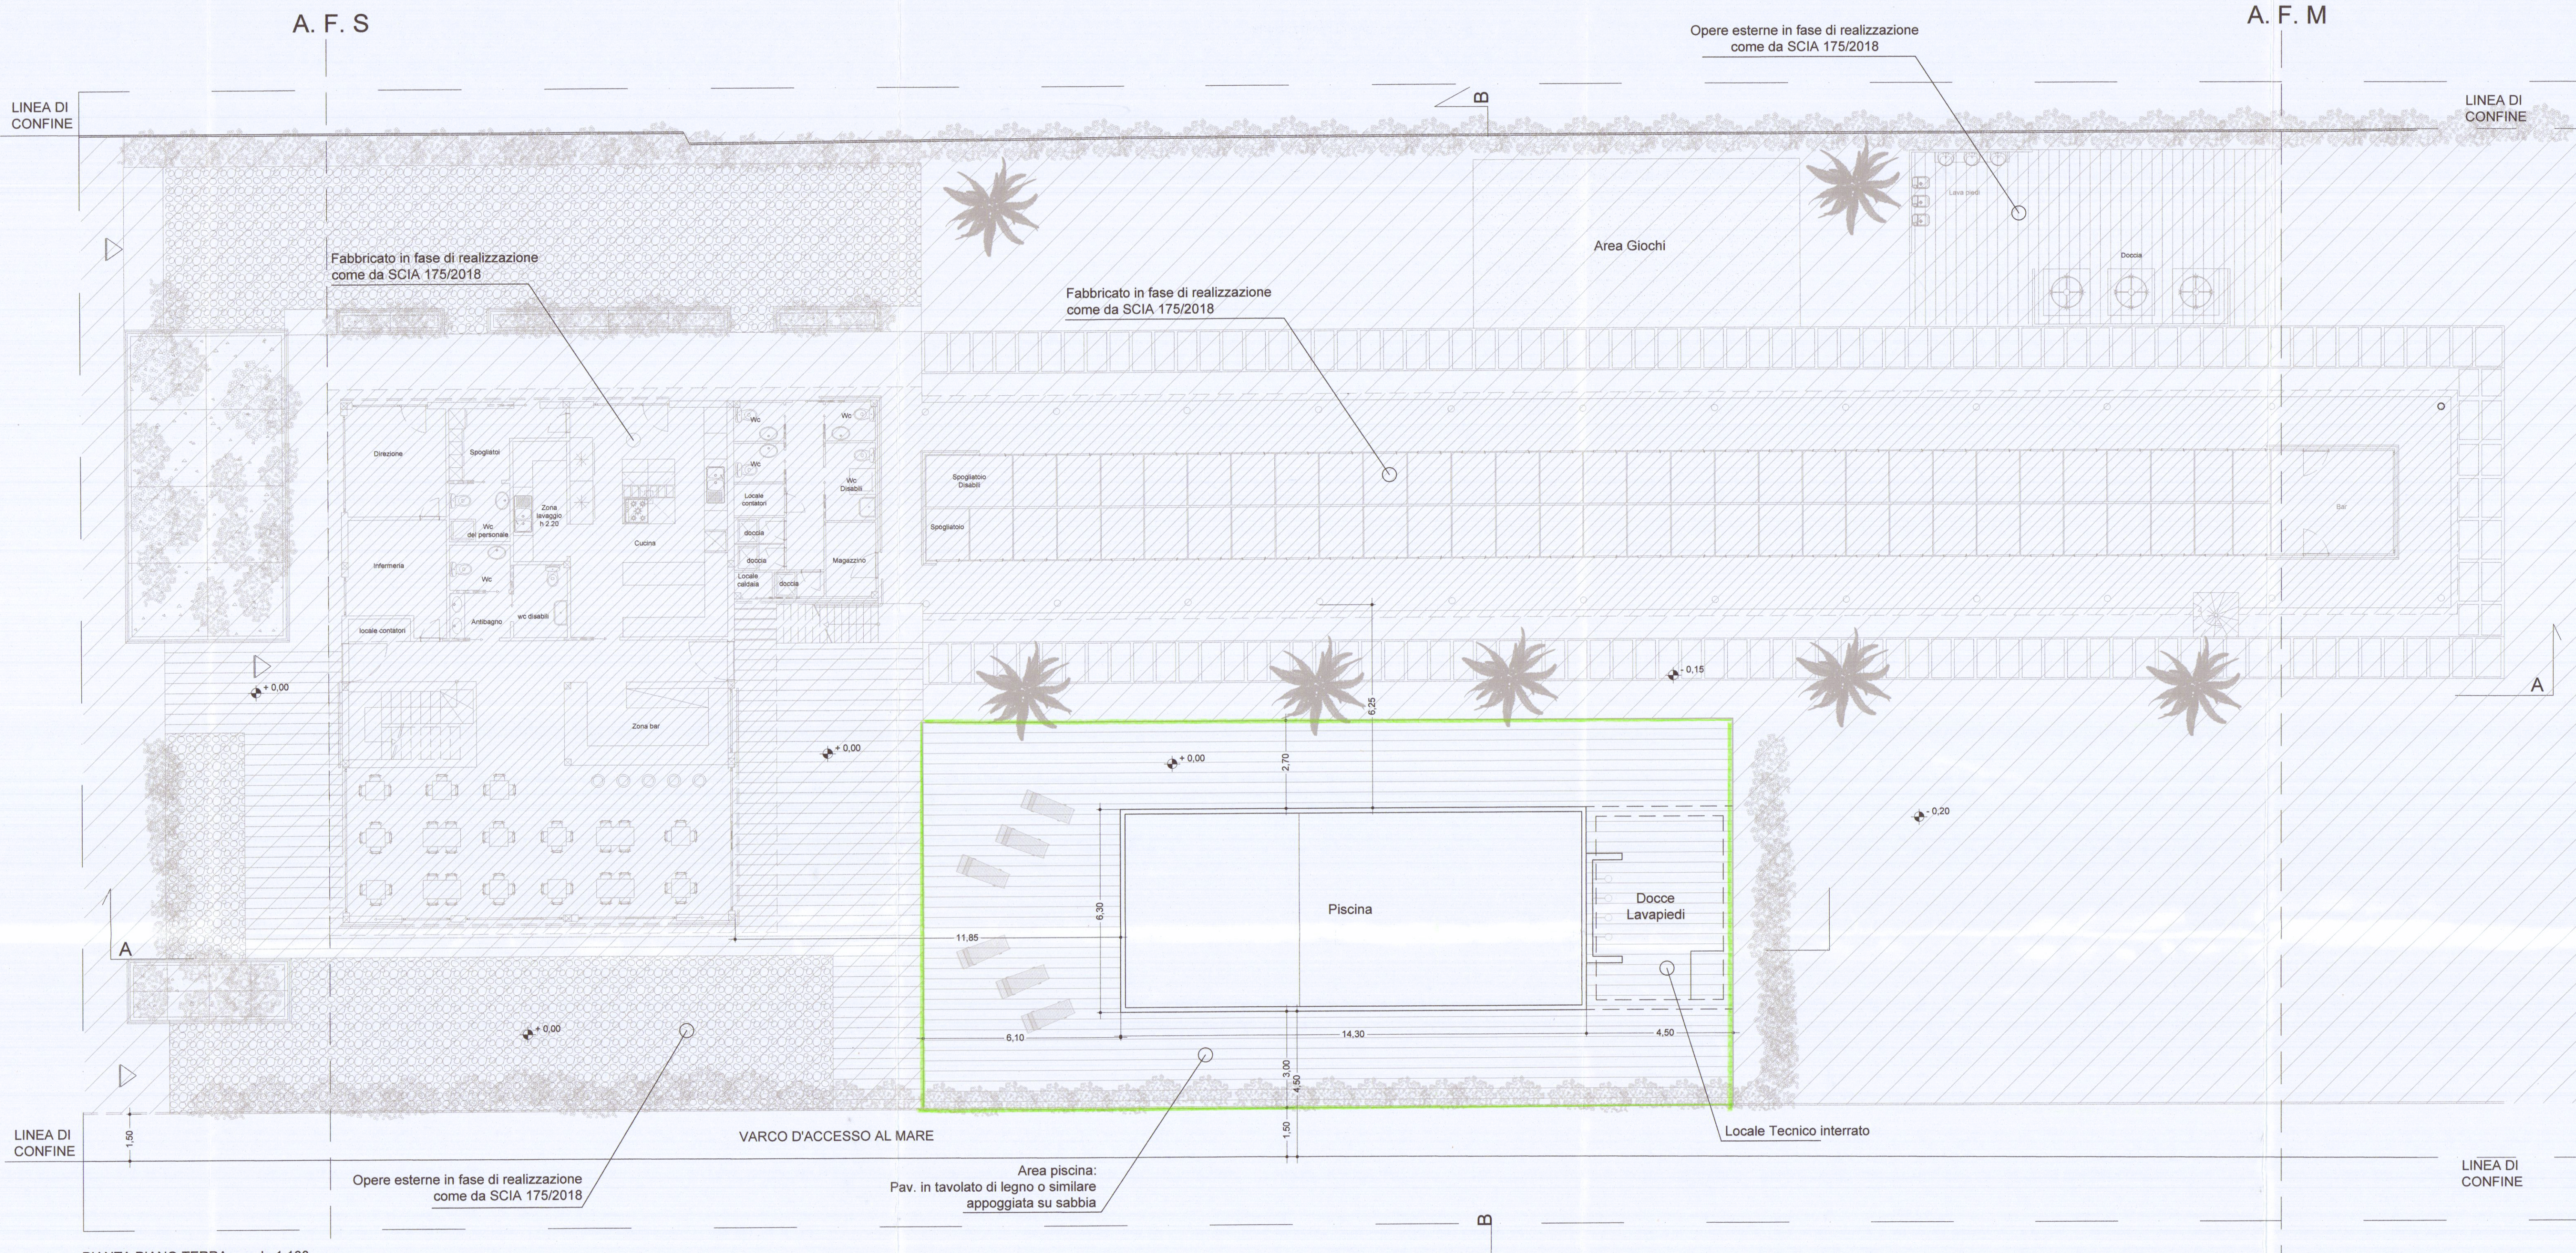

PIANTA PIANO TERRA - scala 1:100

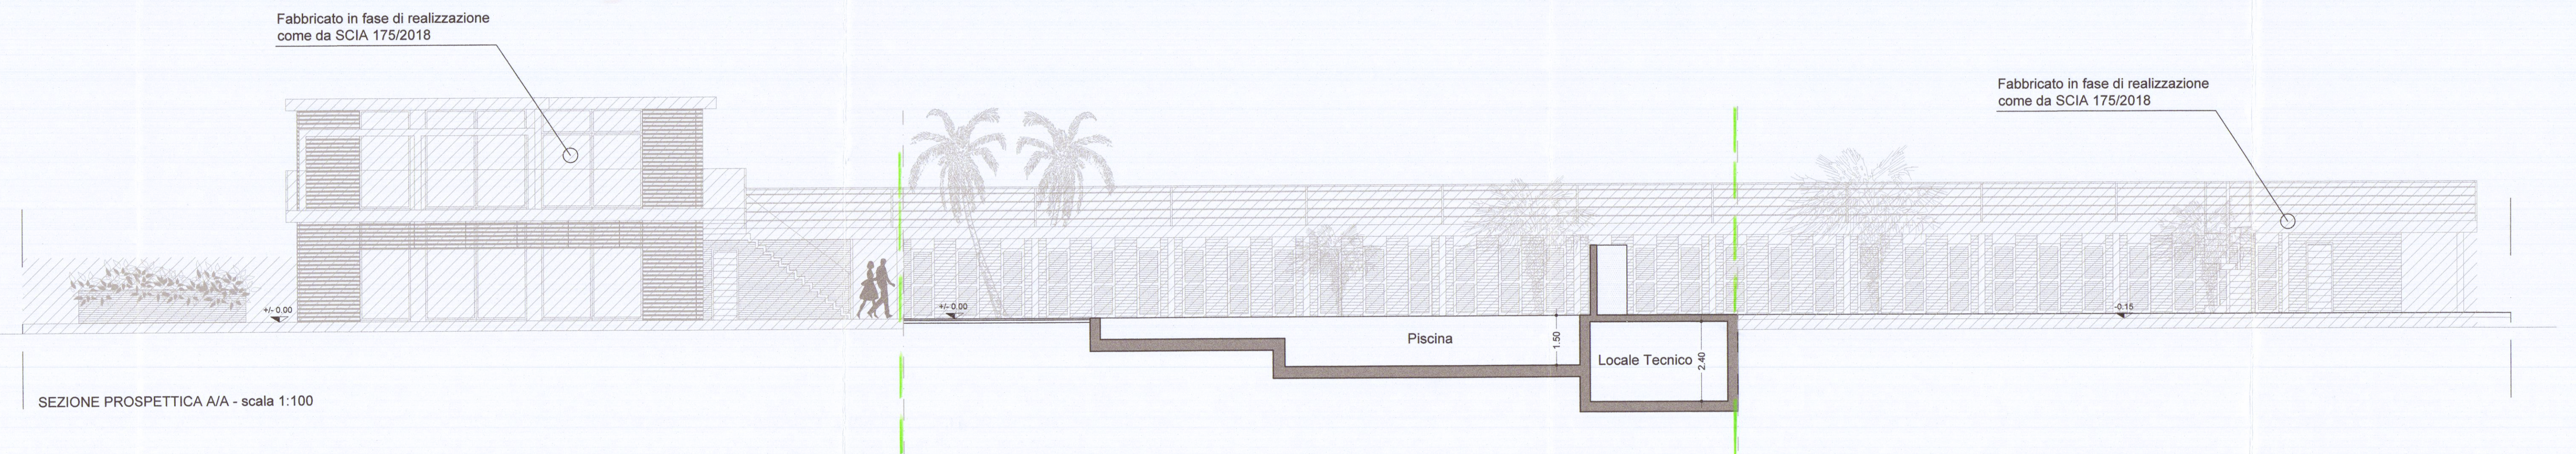

SEZIONE PROSPETTICA A/A - scala 1:100