



arenile

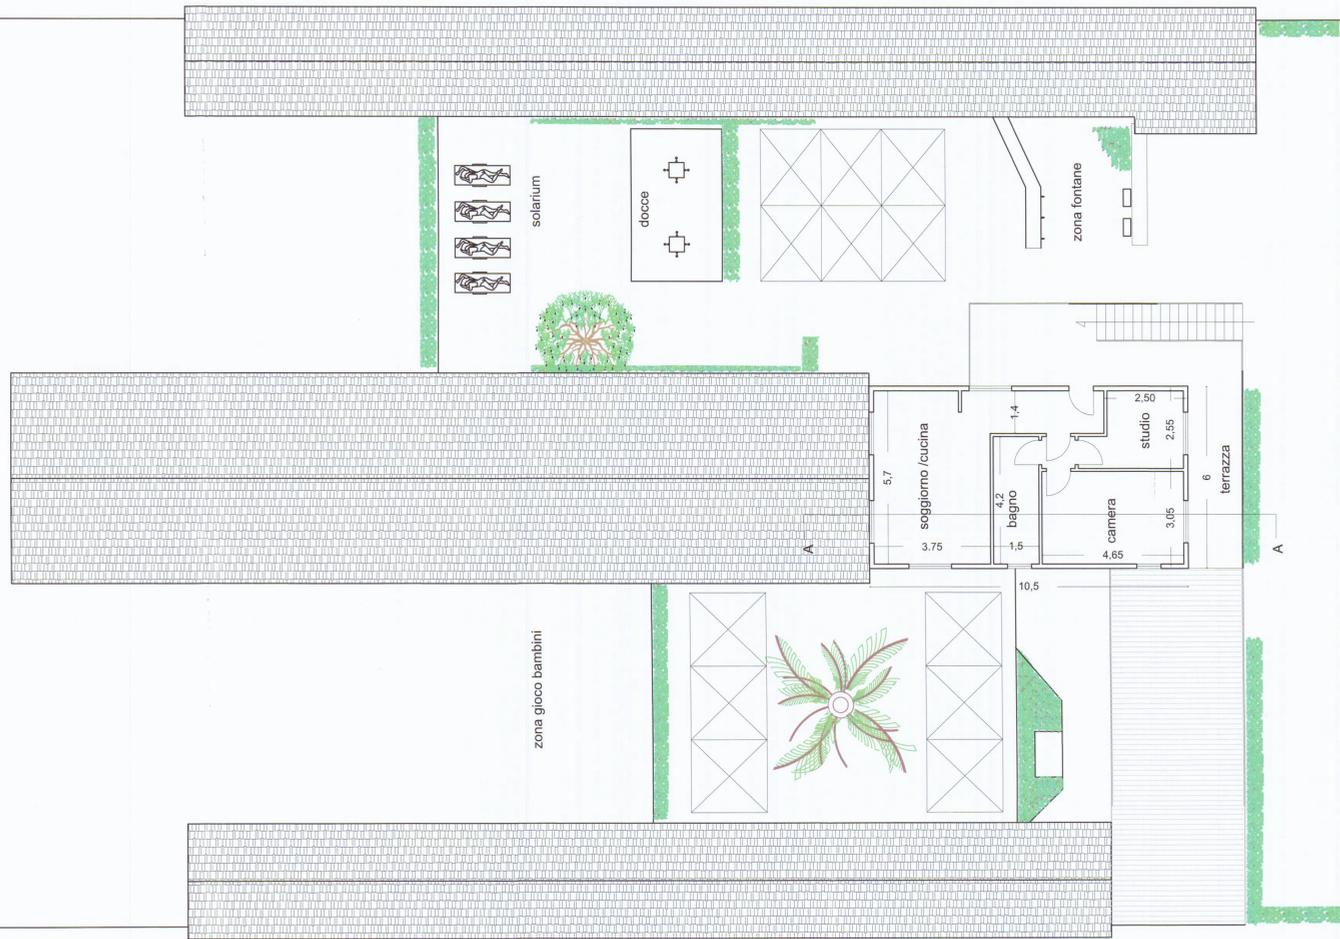

PIANTA PIANO PRIMO

arenile

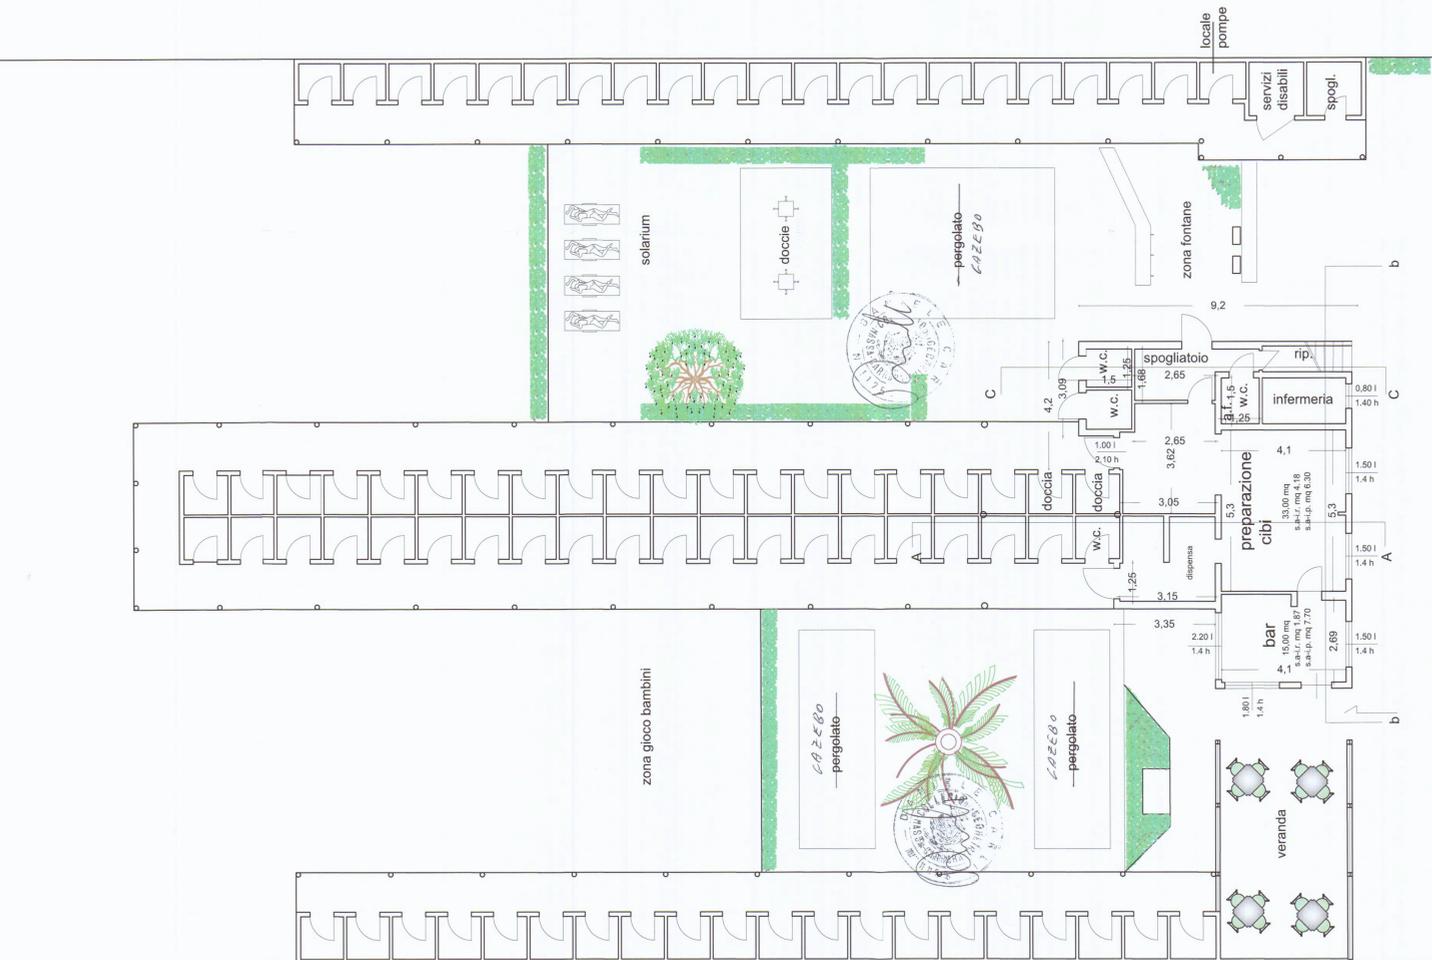

PIANTA PIANO TERRA

30,00



orientamento

STUDIO TECNICO

Geometra Daniele Carli

Via S.Maria 11A-CARRARA - (MS) cap. 54033 tel/Fax. 0585/70631  
Email:danielecarli79@gmail.com Email certificata: daniele.carli@geopec.it

OGGETTO:

Adeguamento igienico funzionale a stabilimento balneare

Progettista

Data  
Ottobre 2018

INFORMATICA SULLA PRIVACY D.LGS. 196/2003 Le informazioni contenute nei seguenti elaborati tecnici, sono proprietà intellettuale del progettista, non possono essere copiate, riprodotte o diffuse senza permesso scritto del progettista. Il cliente si impegna a mantenere segreto il contenuto dei dati personali contenuti nei documenti e a non utilizzarli per scopi diversi da quelli autorizzati. Tutti i diritti di riproduzione ed uso sono riservati. Il presente progetto è stato elaborato e redatto in conformità con le norme vigenti in materia di privacy e di protezione dei dati personali.

Firma *Daniele Carli*

Ubicazione  
Viale Vespucci, 50

Comune  
Carrara

Dati catastali  
Fg.106 Part.104/105 sub.1

rappresentazione  
piante piano terra-primo

Scala  
1/100

PROGETTO

1 P