

Tavola 5

Comune di Carrara

Oggetto : Pianta Piano Interrato, Pianta Piano Terra.

Progetto : Art.2 Legge n°662 del 23/12/96.
Lavori di opere interne di singole unità immobiliari che non comportino modifiche della sagoma e dei prospetti e non rechino pregiudizio alla statica dell'immobile sito in loc. S. Teresa via F. Alta.

Proprietà : Faggioni Immobiliare s.r.l.
Sig.re Paolo Sacchelli.




Tecnico: Geometa Antonio Meccheri.


Scala : 1/100.
data : 4 MAR 1998

STATO SOVRAPPONTO

- Demolizione.
- Nuova costruzione.

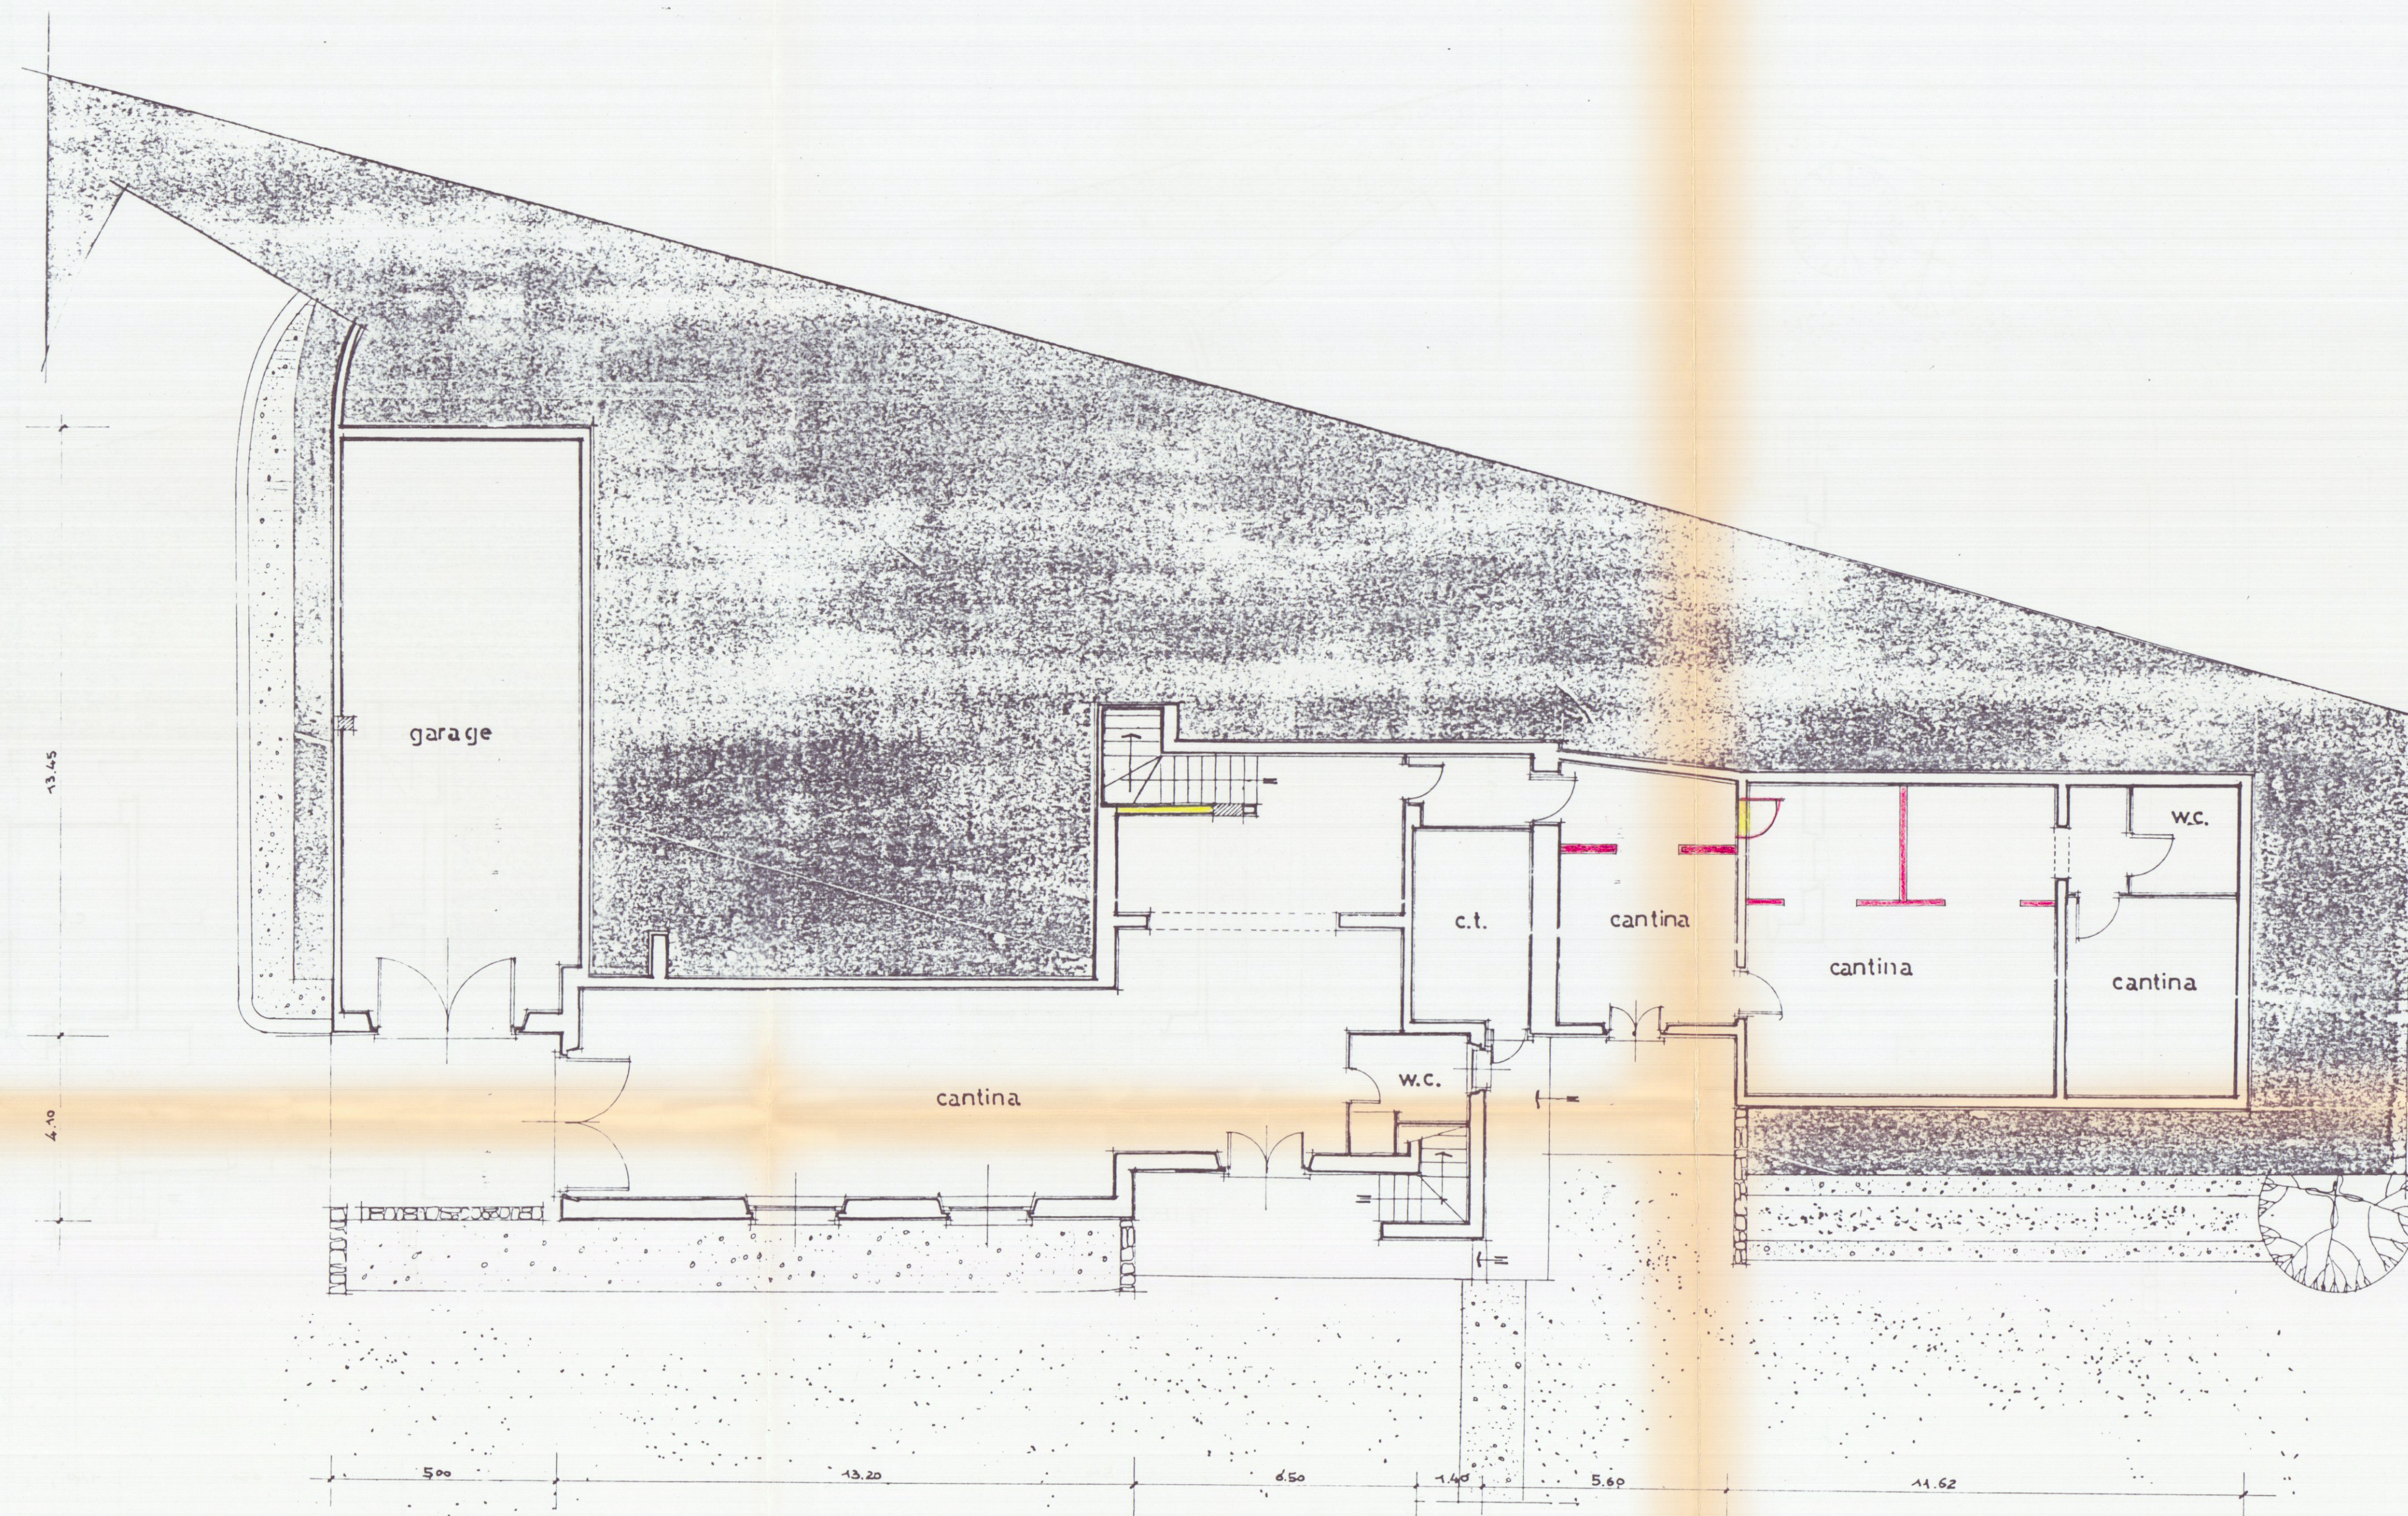

PIANTA PIANO SEMINTERRATO

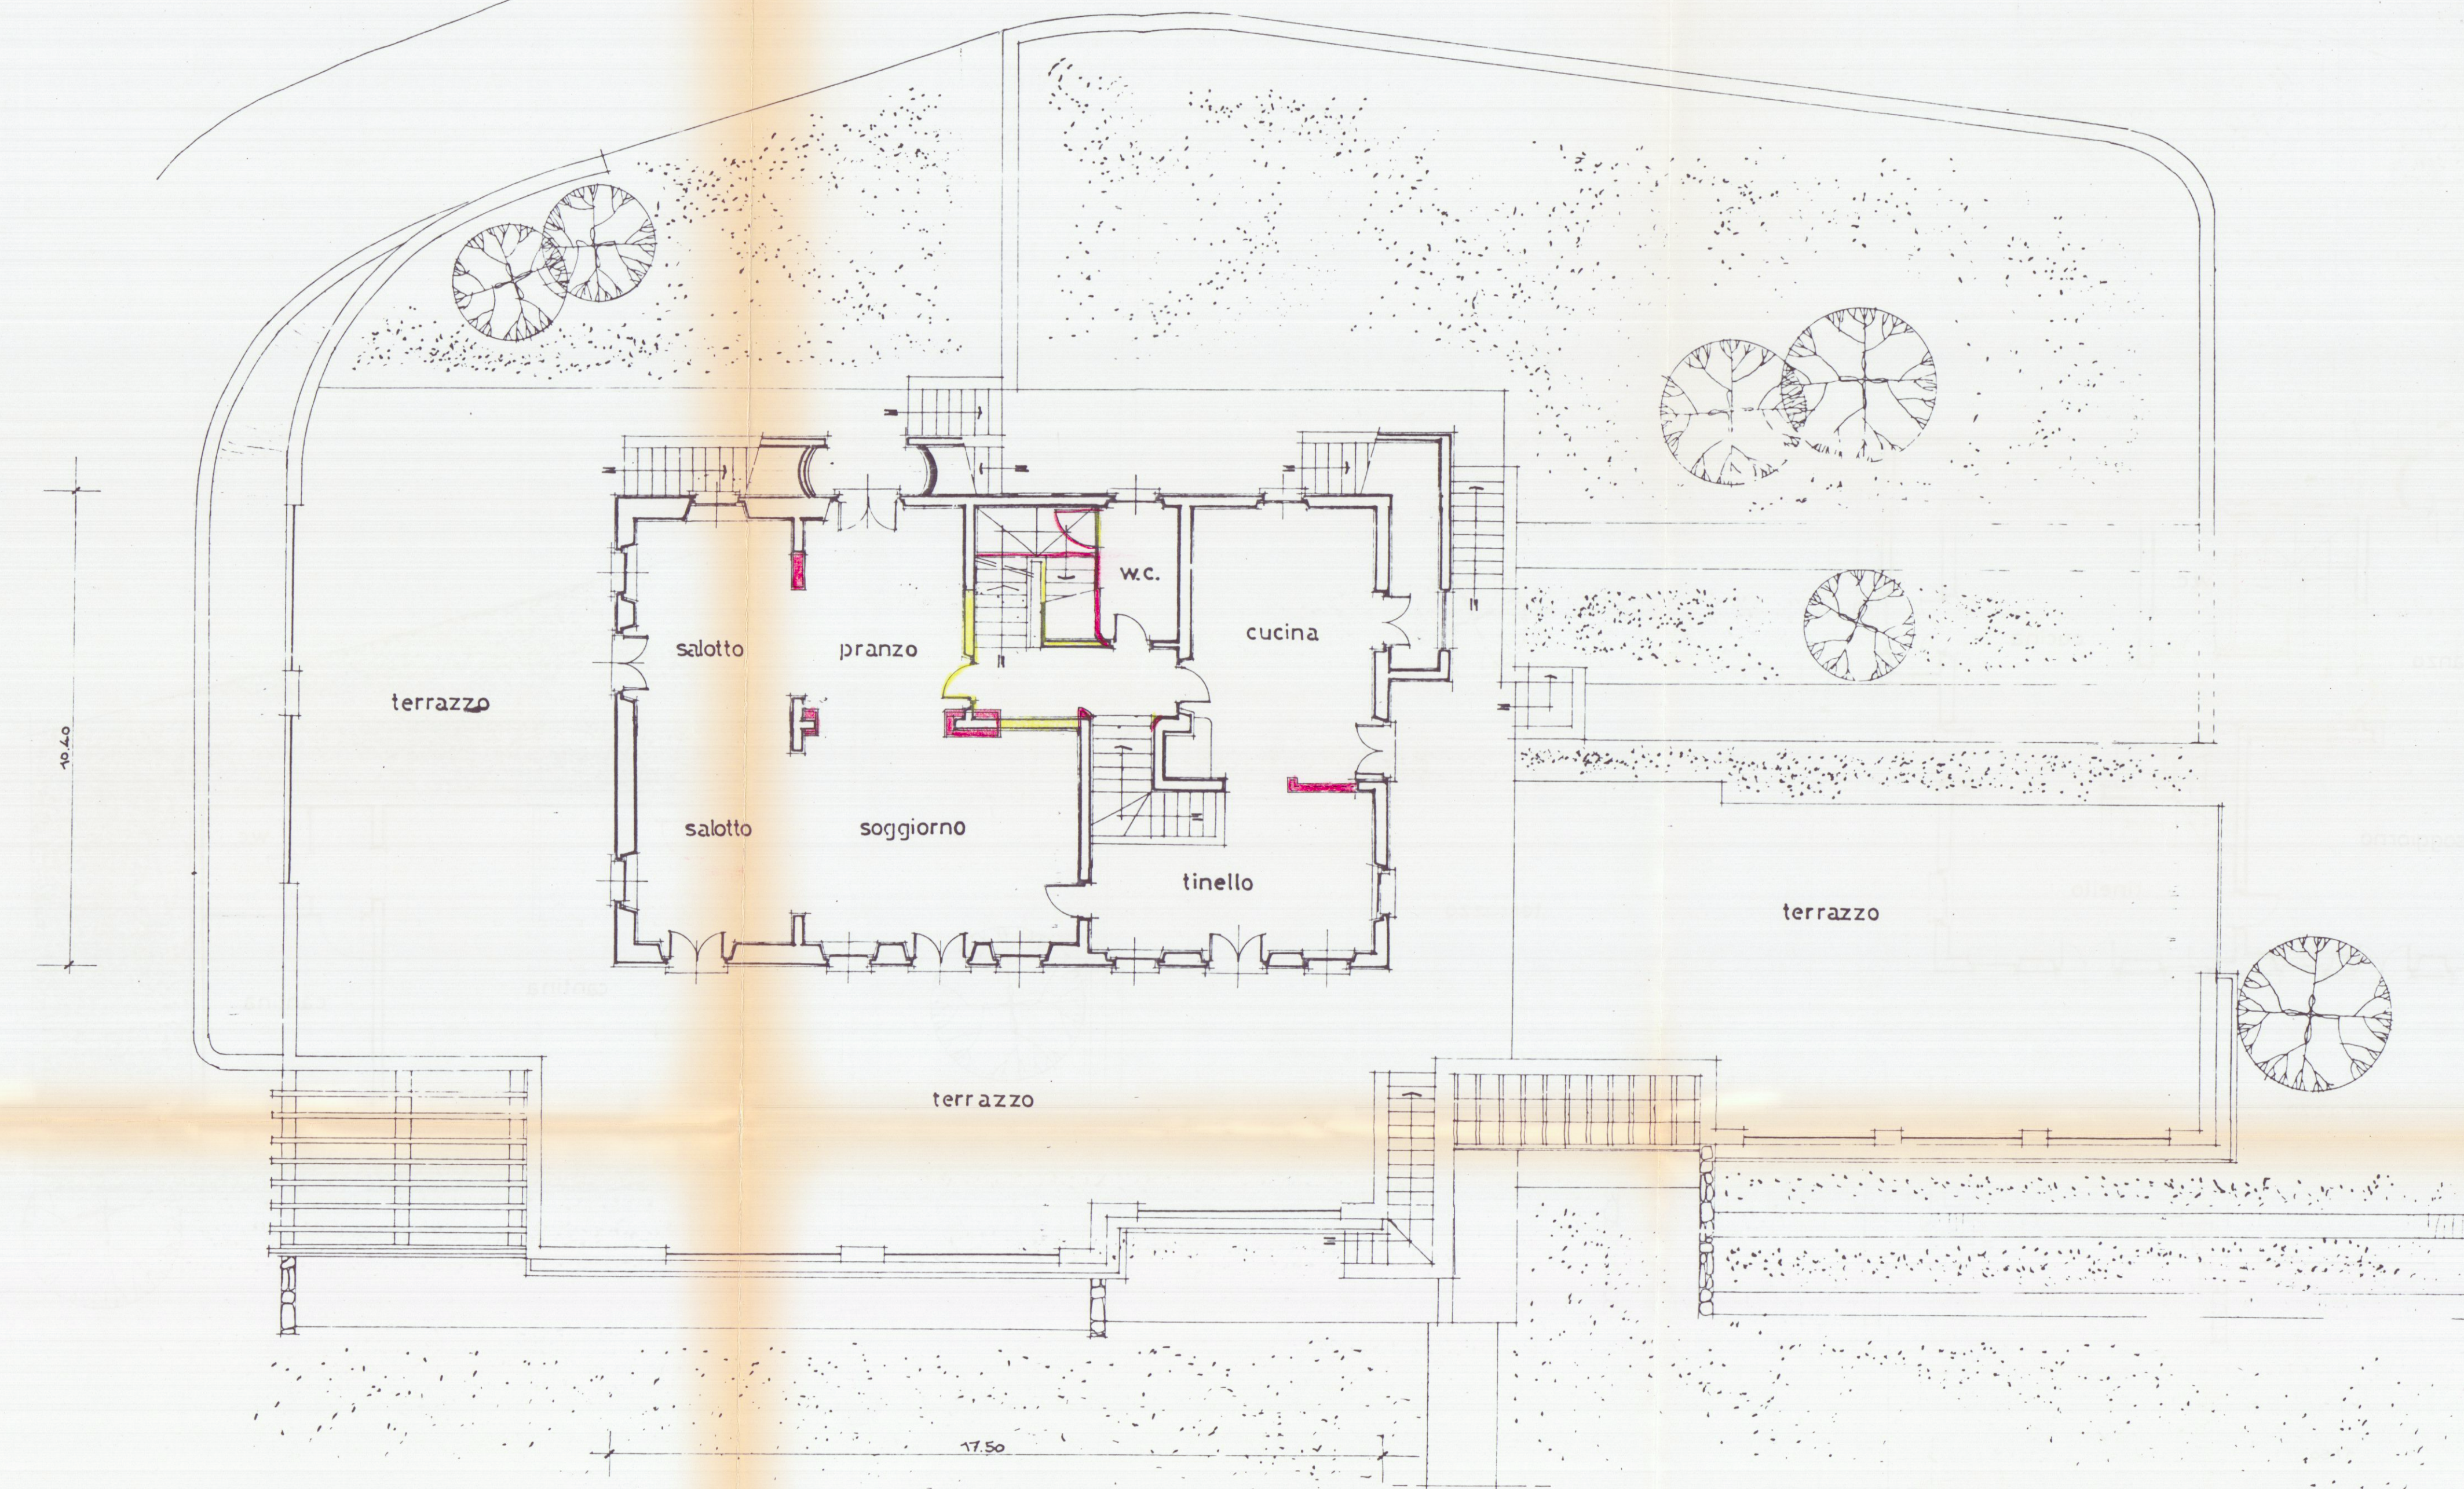

PIANTA PIANO TERRENO