


VERDE PUBBLICO



Approvato dal Sindaco alla deliberazione
Indicata nella Concessione
del 17 LUG. 1978
L'ING. CAPO
myji

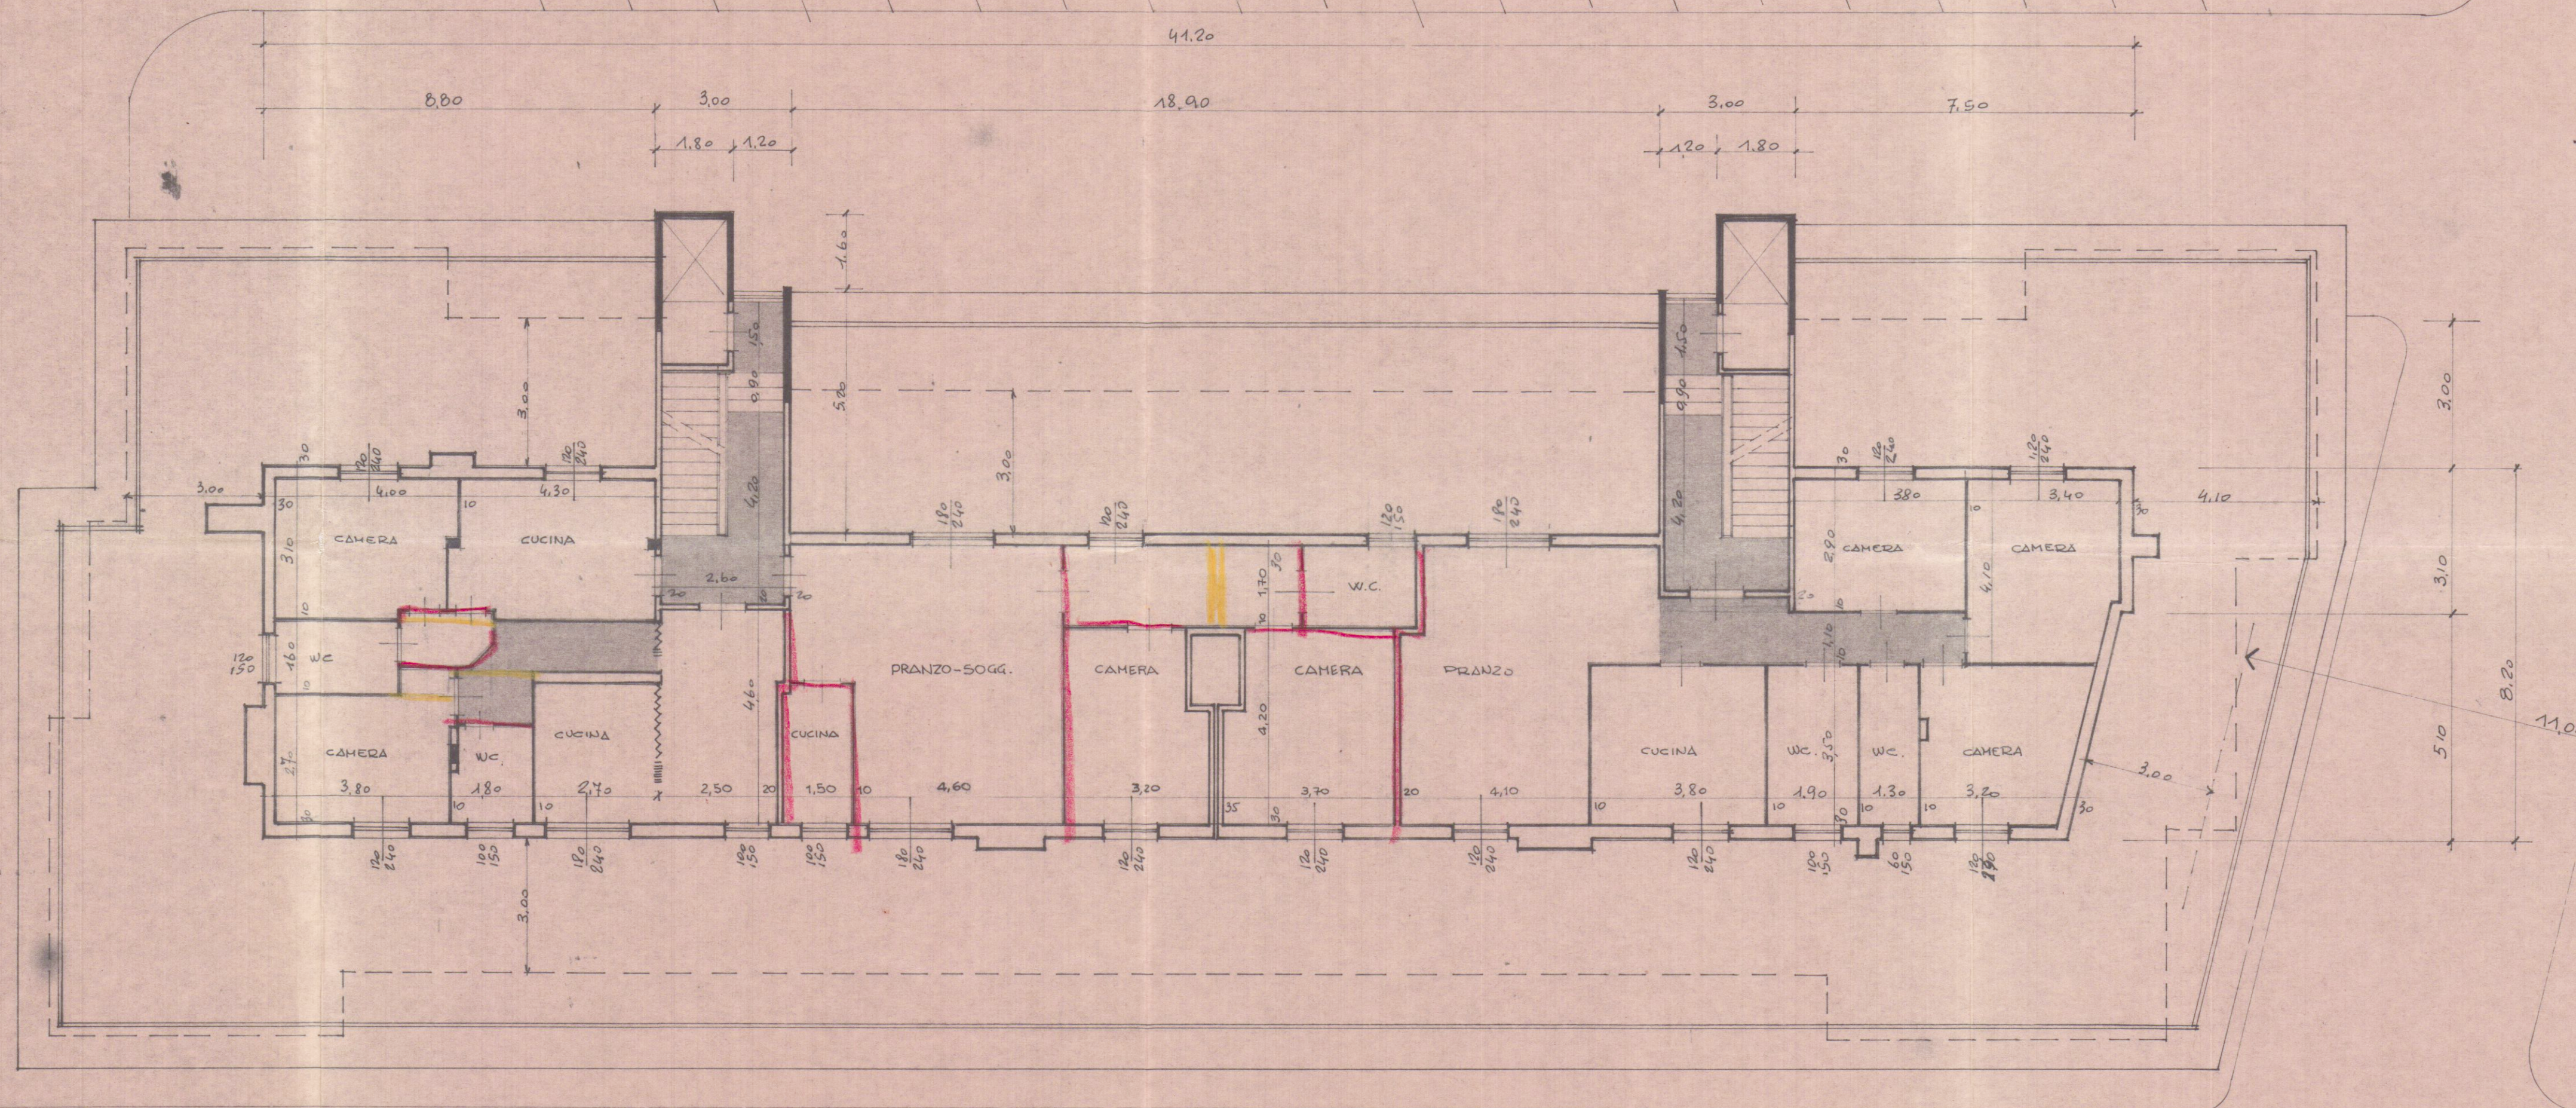

APPROVATO
CONFEZIONATO 19 OTT. 1981

2 **VARIANTE**

ORDINE DEGLI ARCHITETTI DI MASSA-CARRARA
dott. arch. MENCONI FRANCO 42
Cod. Fisc. MNC FNC 27220 B832F

12 SET. 1981

DOTT. FRANCO MENCONI - ARCHITETTO P. ARL. 1001 - P. V. 1001 - P. 1001	
progettista PATELLI VINCENZO	co-progettista PATELLI VINCENZO
opera FABBRICATO A	
NELLA LOTIZZAZIONE	
MARINA M.C. VIA M. FIORILLO	
scala 1/100	disegnato 6 ED

VIA DI P.R.C.C.

PIANTA PIANO ATTICO