

Progetto per la costruzione di fabbricato di civile abitazione, sito in via Provinciale, località San LUCA -CARRARA-


COMMITTENTE VOLPI FEBRIZIO

OGGETTO
PIANTA PIANO INTERRATO E PRIMO

TAV

2

SCALA 1:100

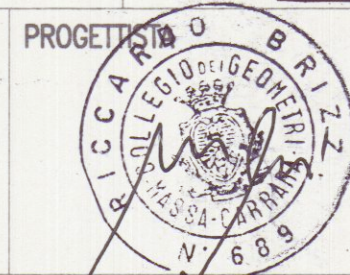

COMMITTENTE

SO.PR.IM.A. S.R.L.
Via Verdi n. 6
54033 CARRARA
C.F. e P.I. 00530990453

NOTE

FABB. A


DATA

24/05/95


APPROVATO

AZIENDA OSPEDALIERA DI PADOVA
 U.O. DI GINECOLOGIA E OSTETRICIA
 Al nome della paziente:
 Al cognome:
 Età:
 Sesso:
 Data di nascita:
 per l'approvazione del presente progetto
 Il Funzionario Medico

Approvato dal Sindaco alle condizioni
 indicate nella Composizione. Esigibile
 in Cassa dal 1/1/85.
 elab. grafico di Giorgio Corbelli - Edizione
 n.° 28 del 2/2/85
 L'istituto Tecnico
 Marchi Geronzi Claudio

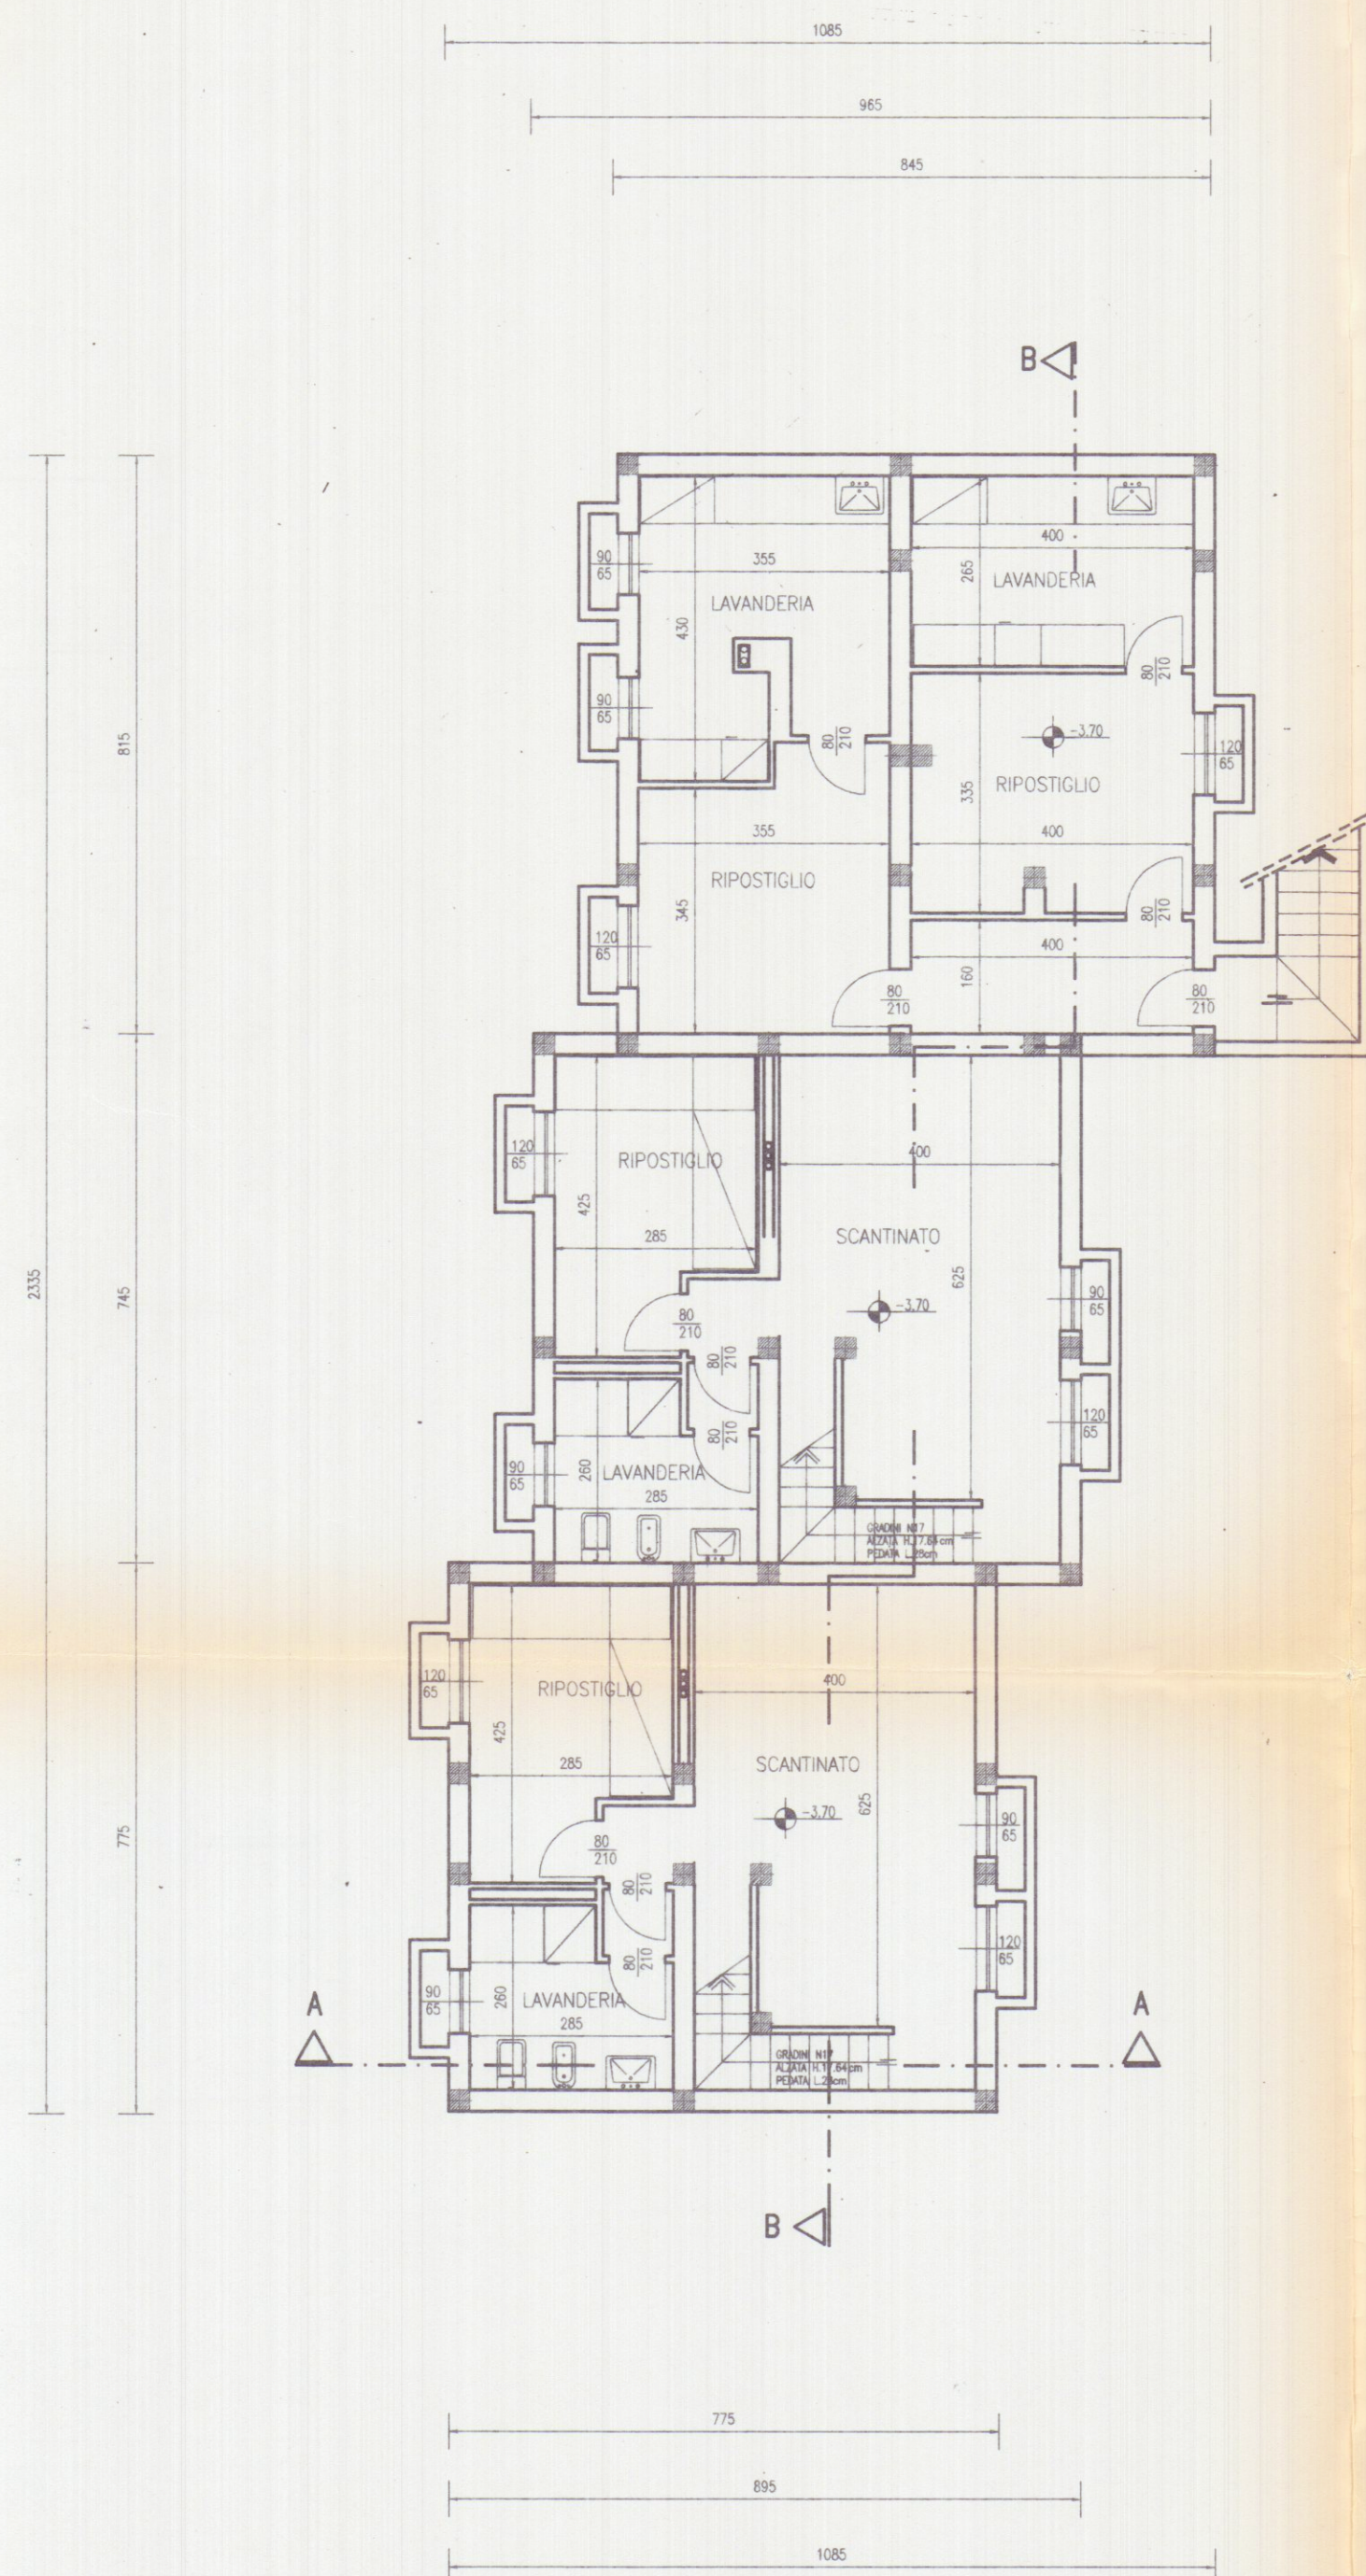

PIANTA PIANO INTERRATO

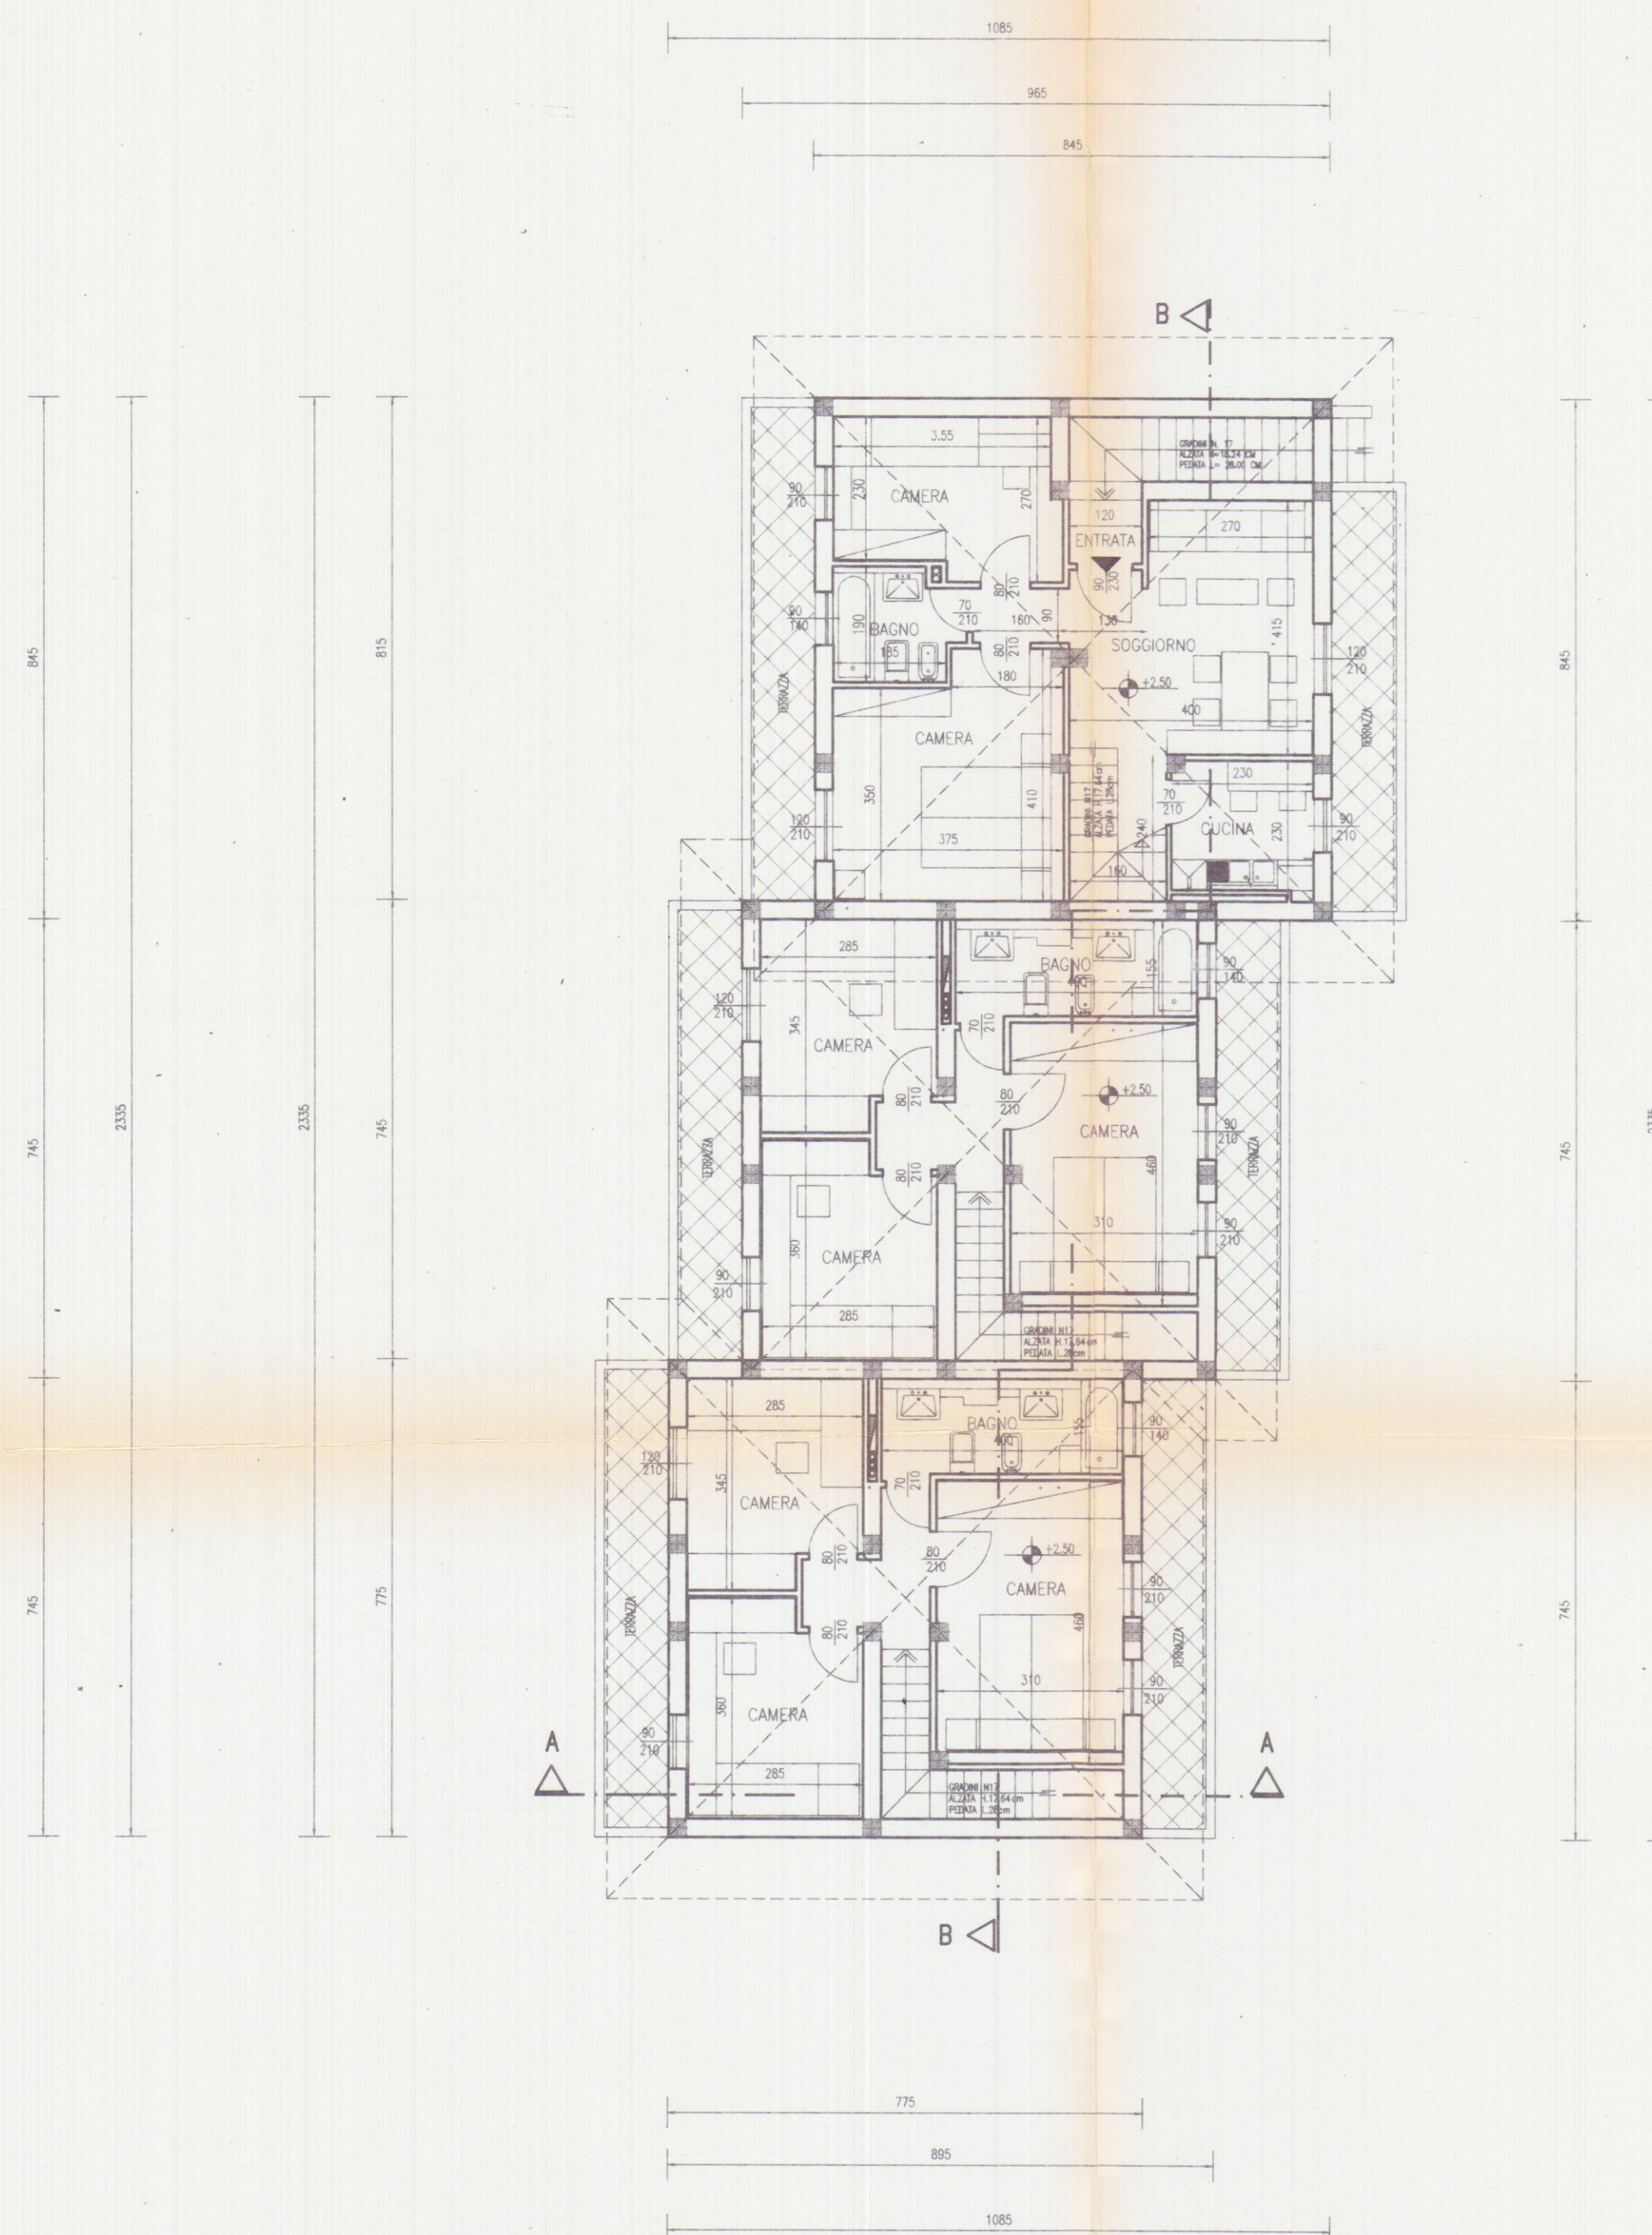

PIANTA PIANO PRIMO