




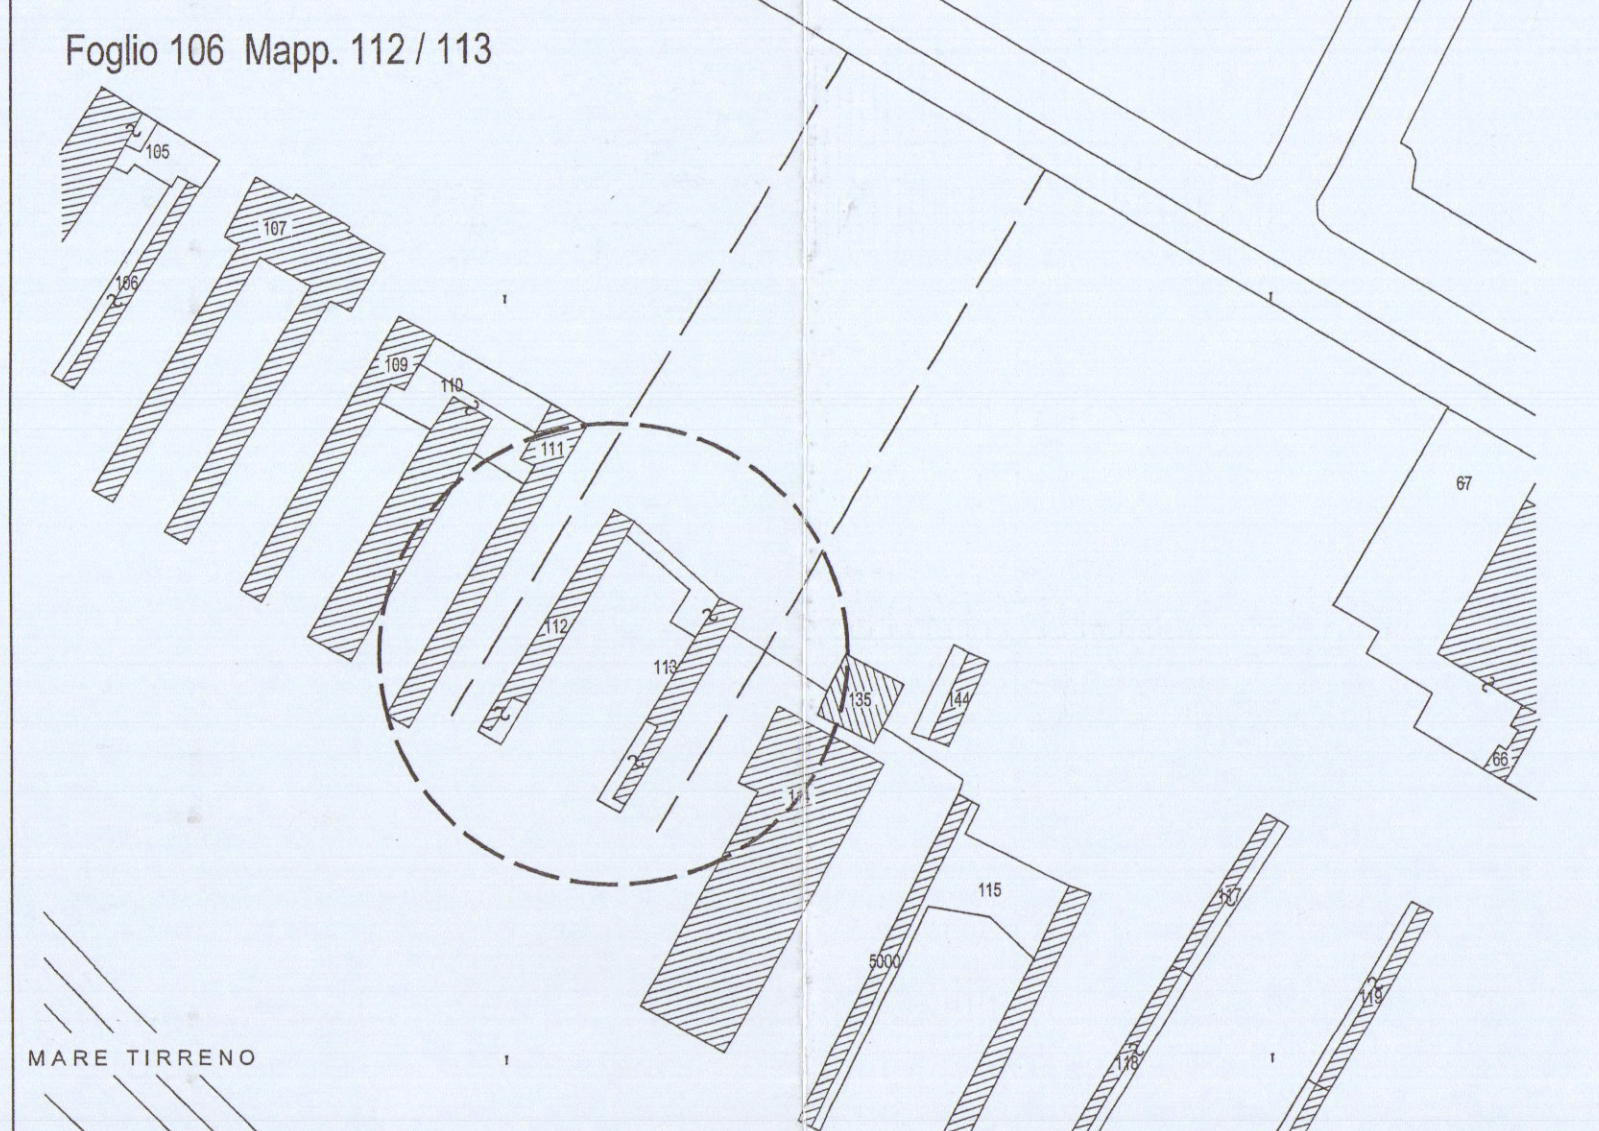


STRALCIO PLANIMETRIA CATASTALE SCALA 1:1000

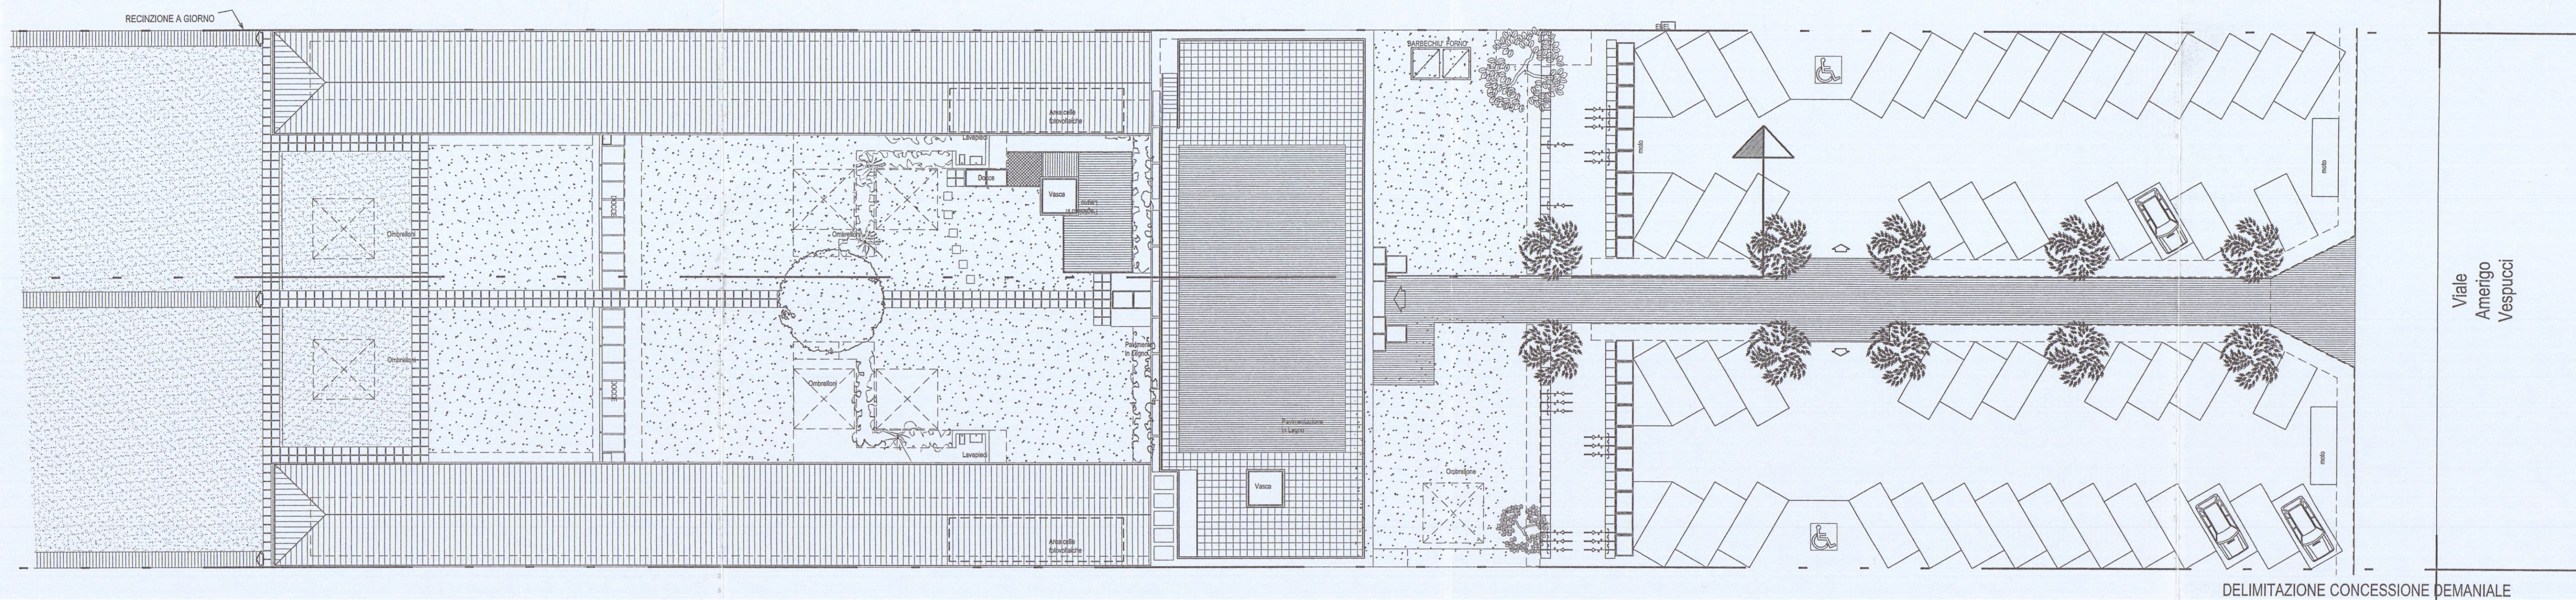

STRALCIO P.R.G.C SCALA 1:1000

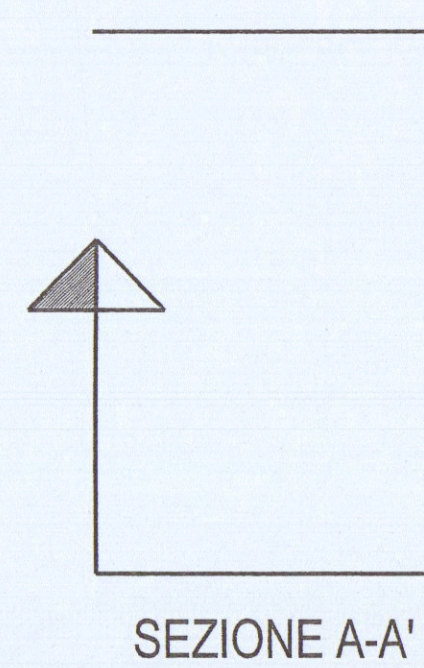


PIANTA COPERTURA SCALA 1:200

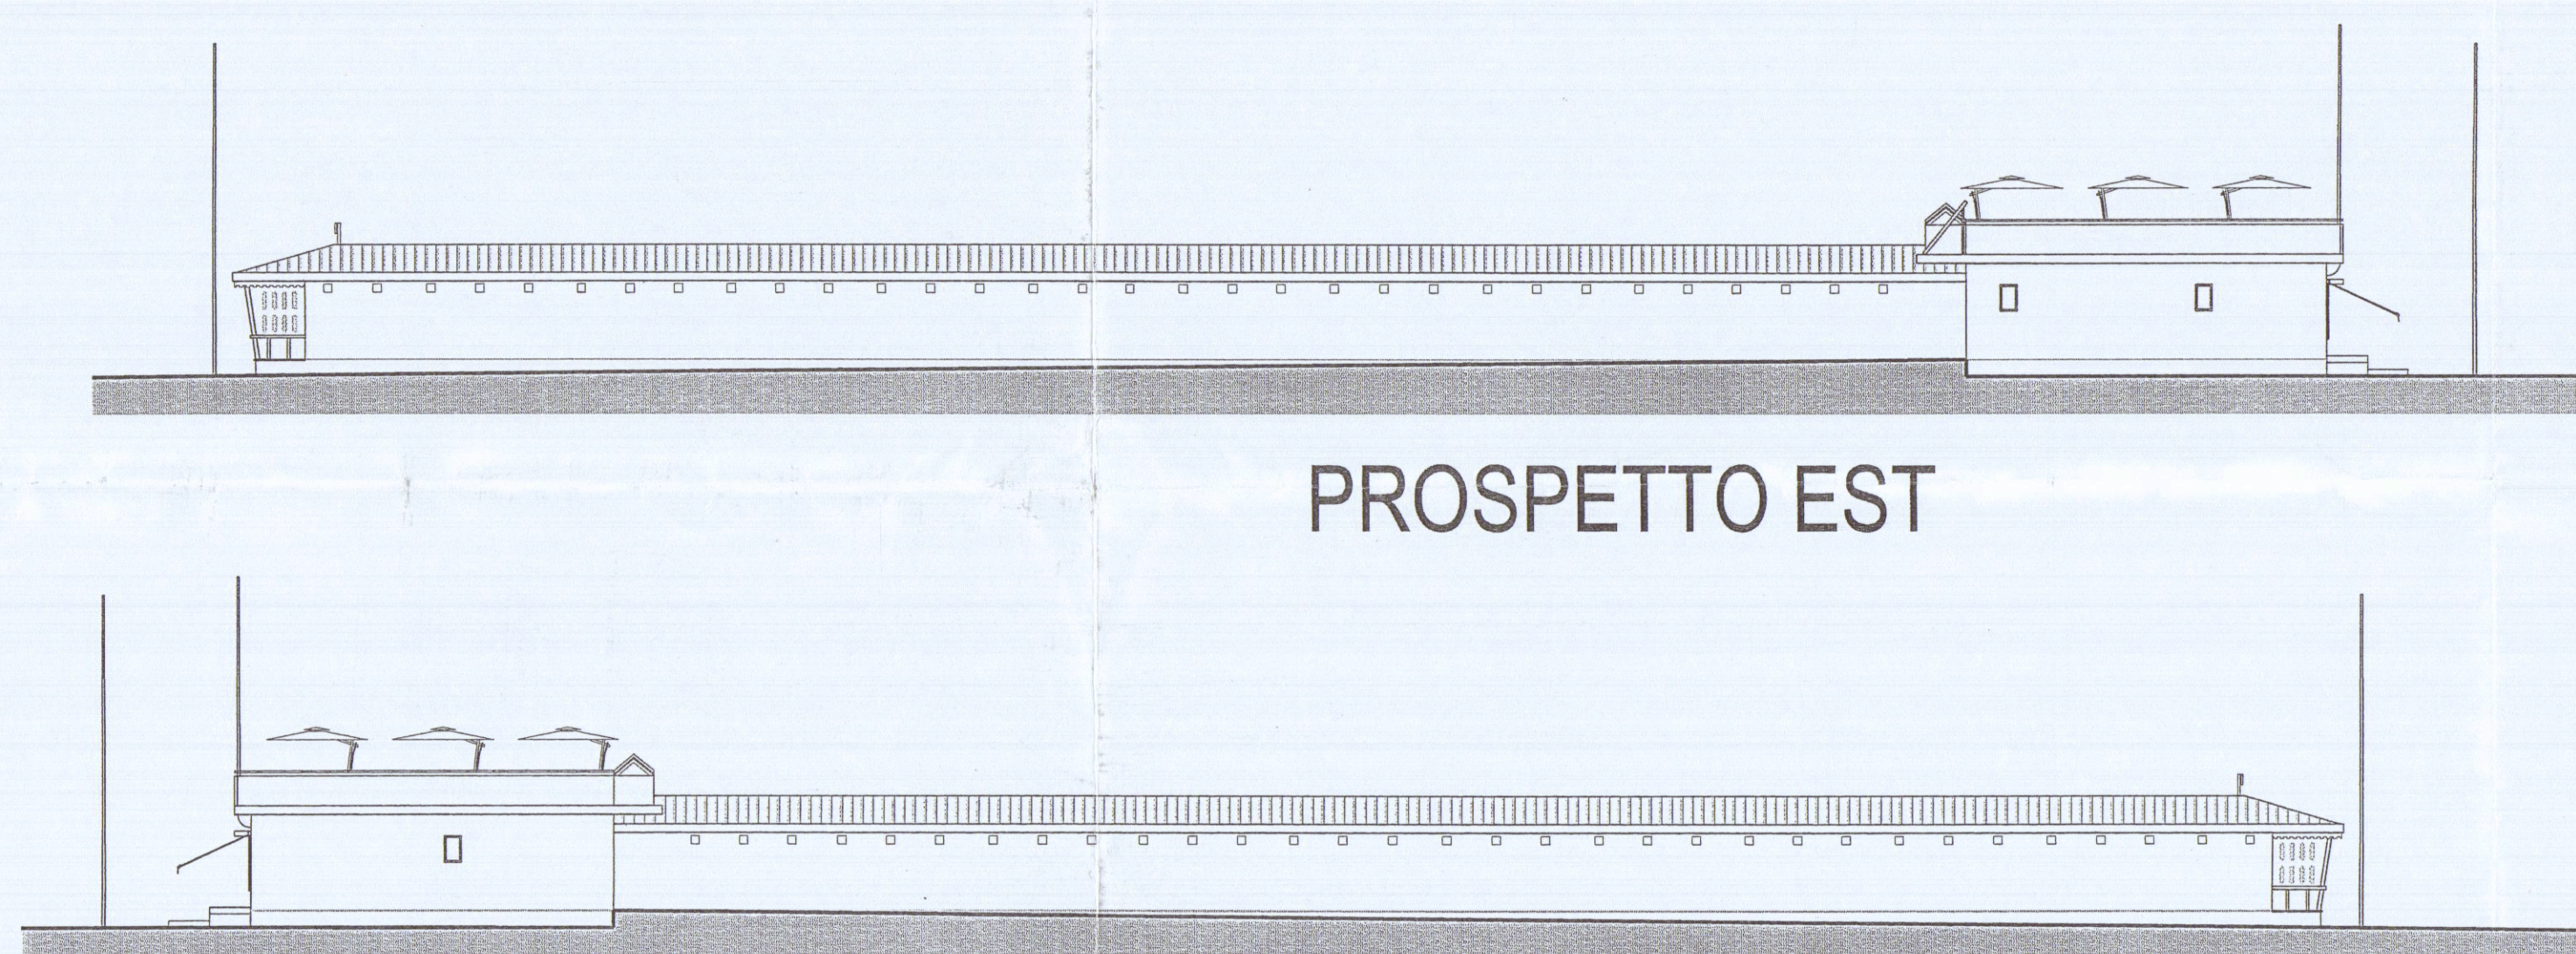


PROSPETTO EST


PROSPETTO OVEST

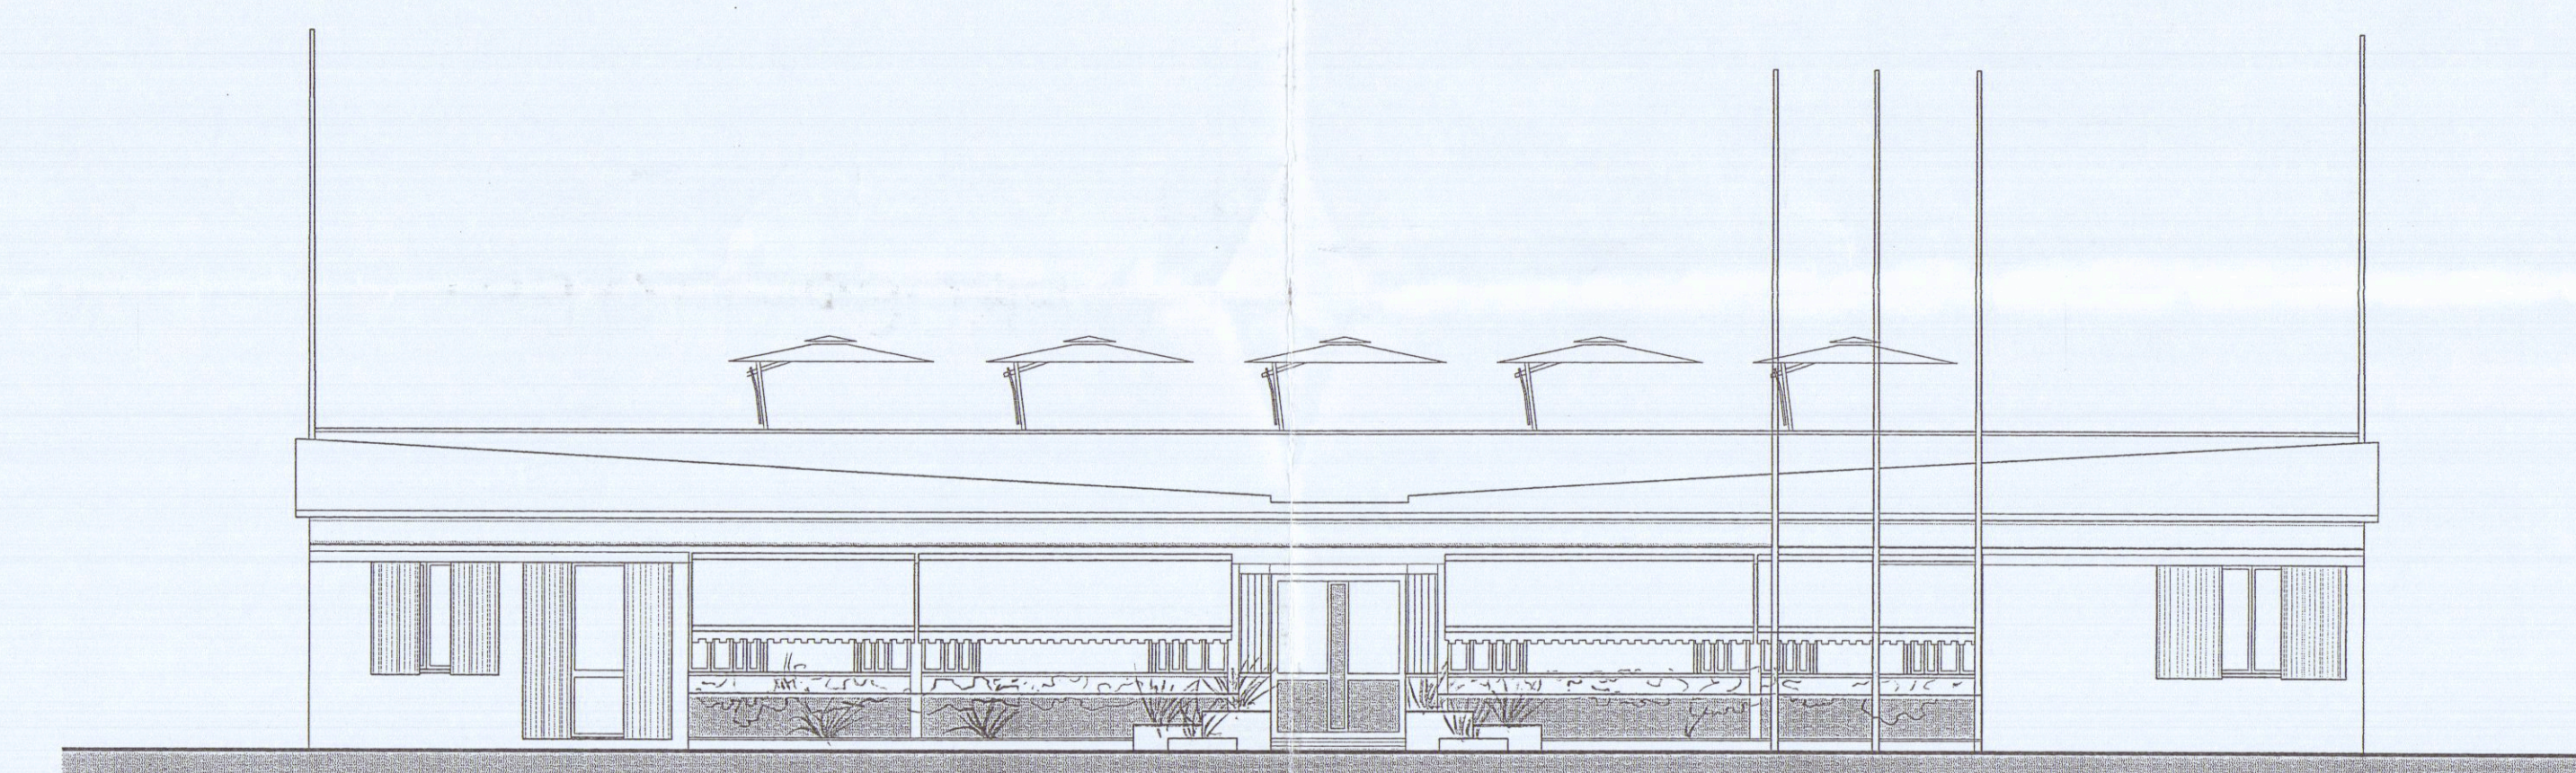


PROSPETTO NORD SCALA 1:100

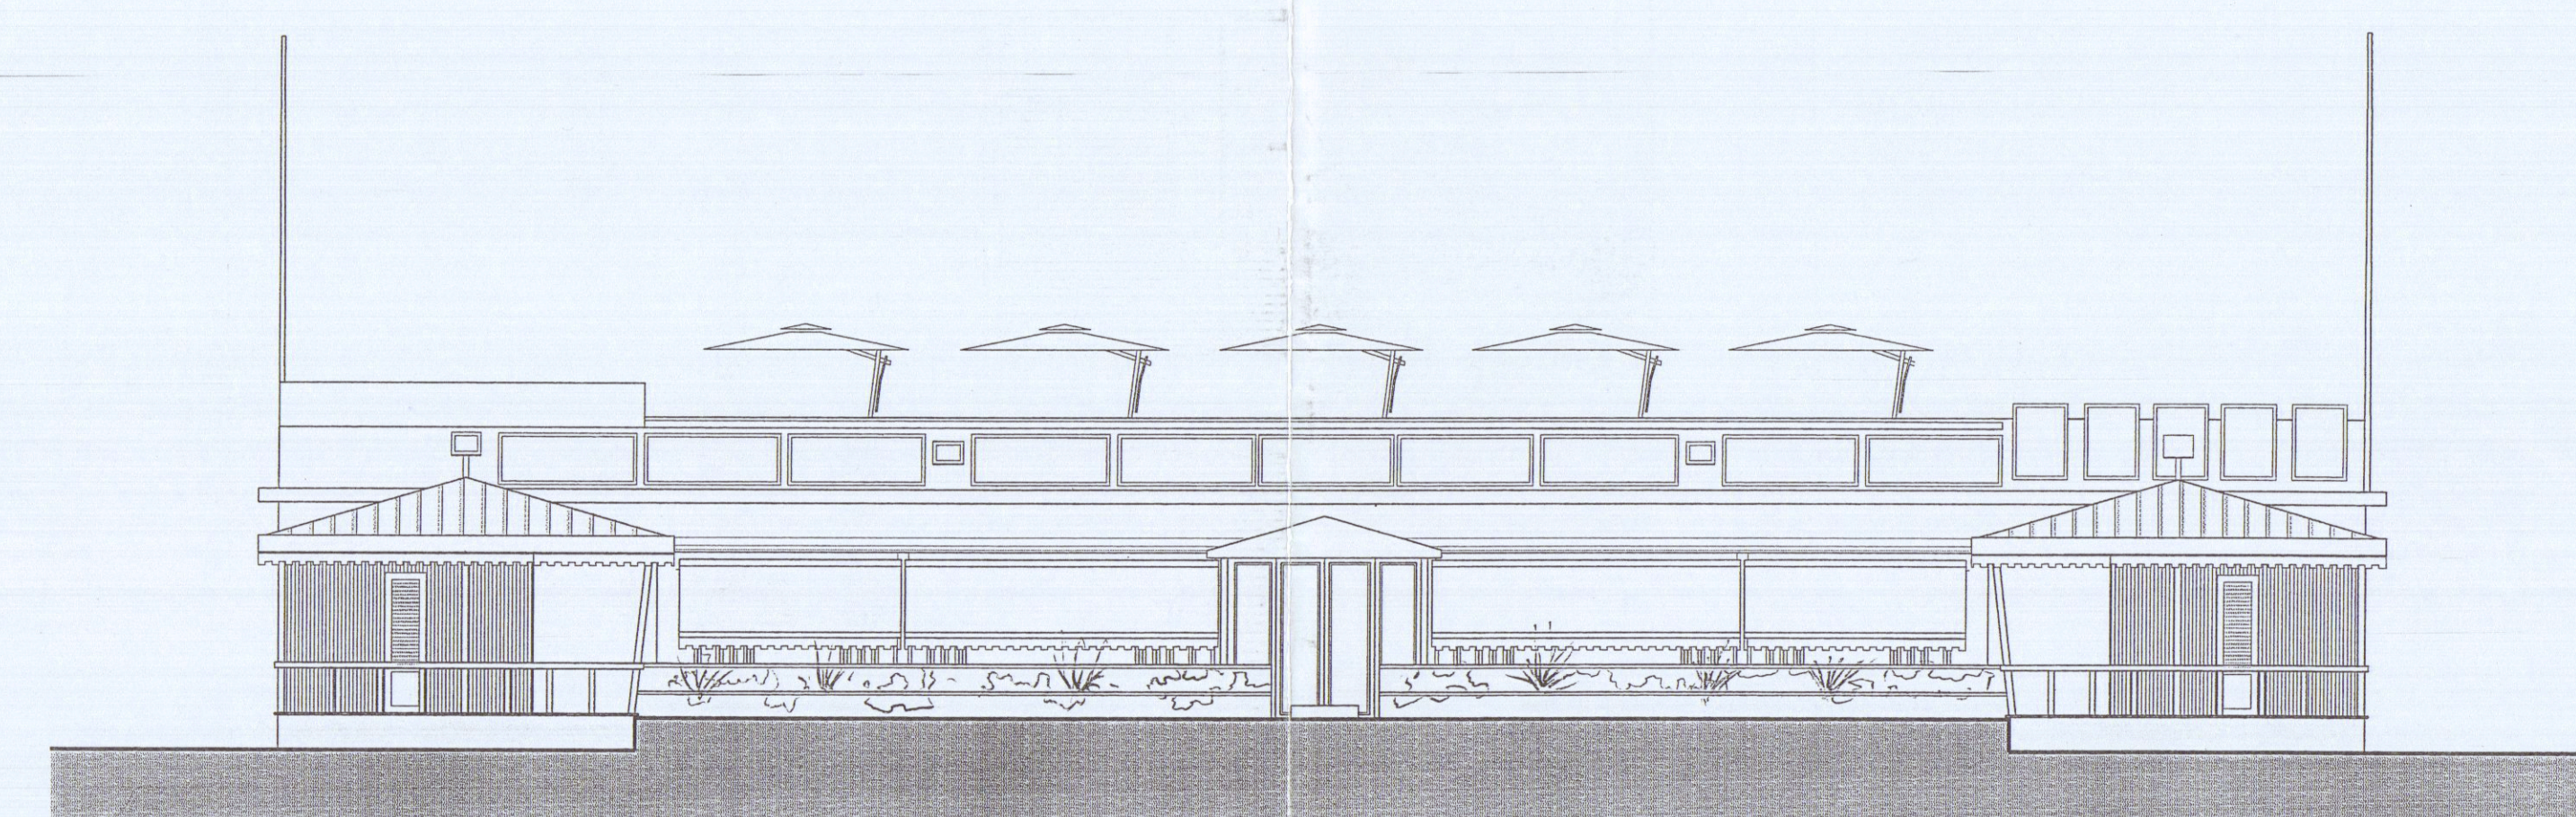


PROSPETTO SUD SCALA 1:100

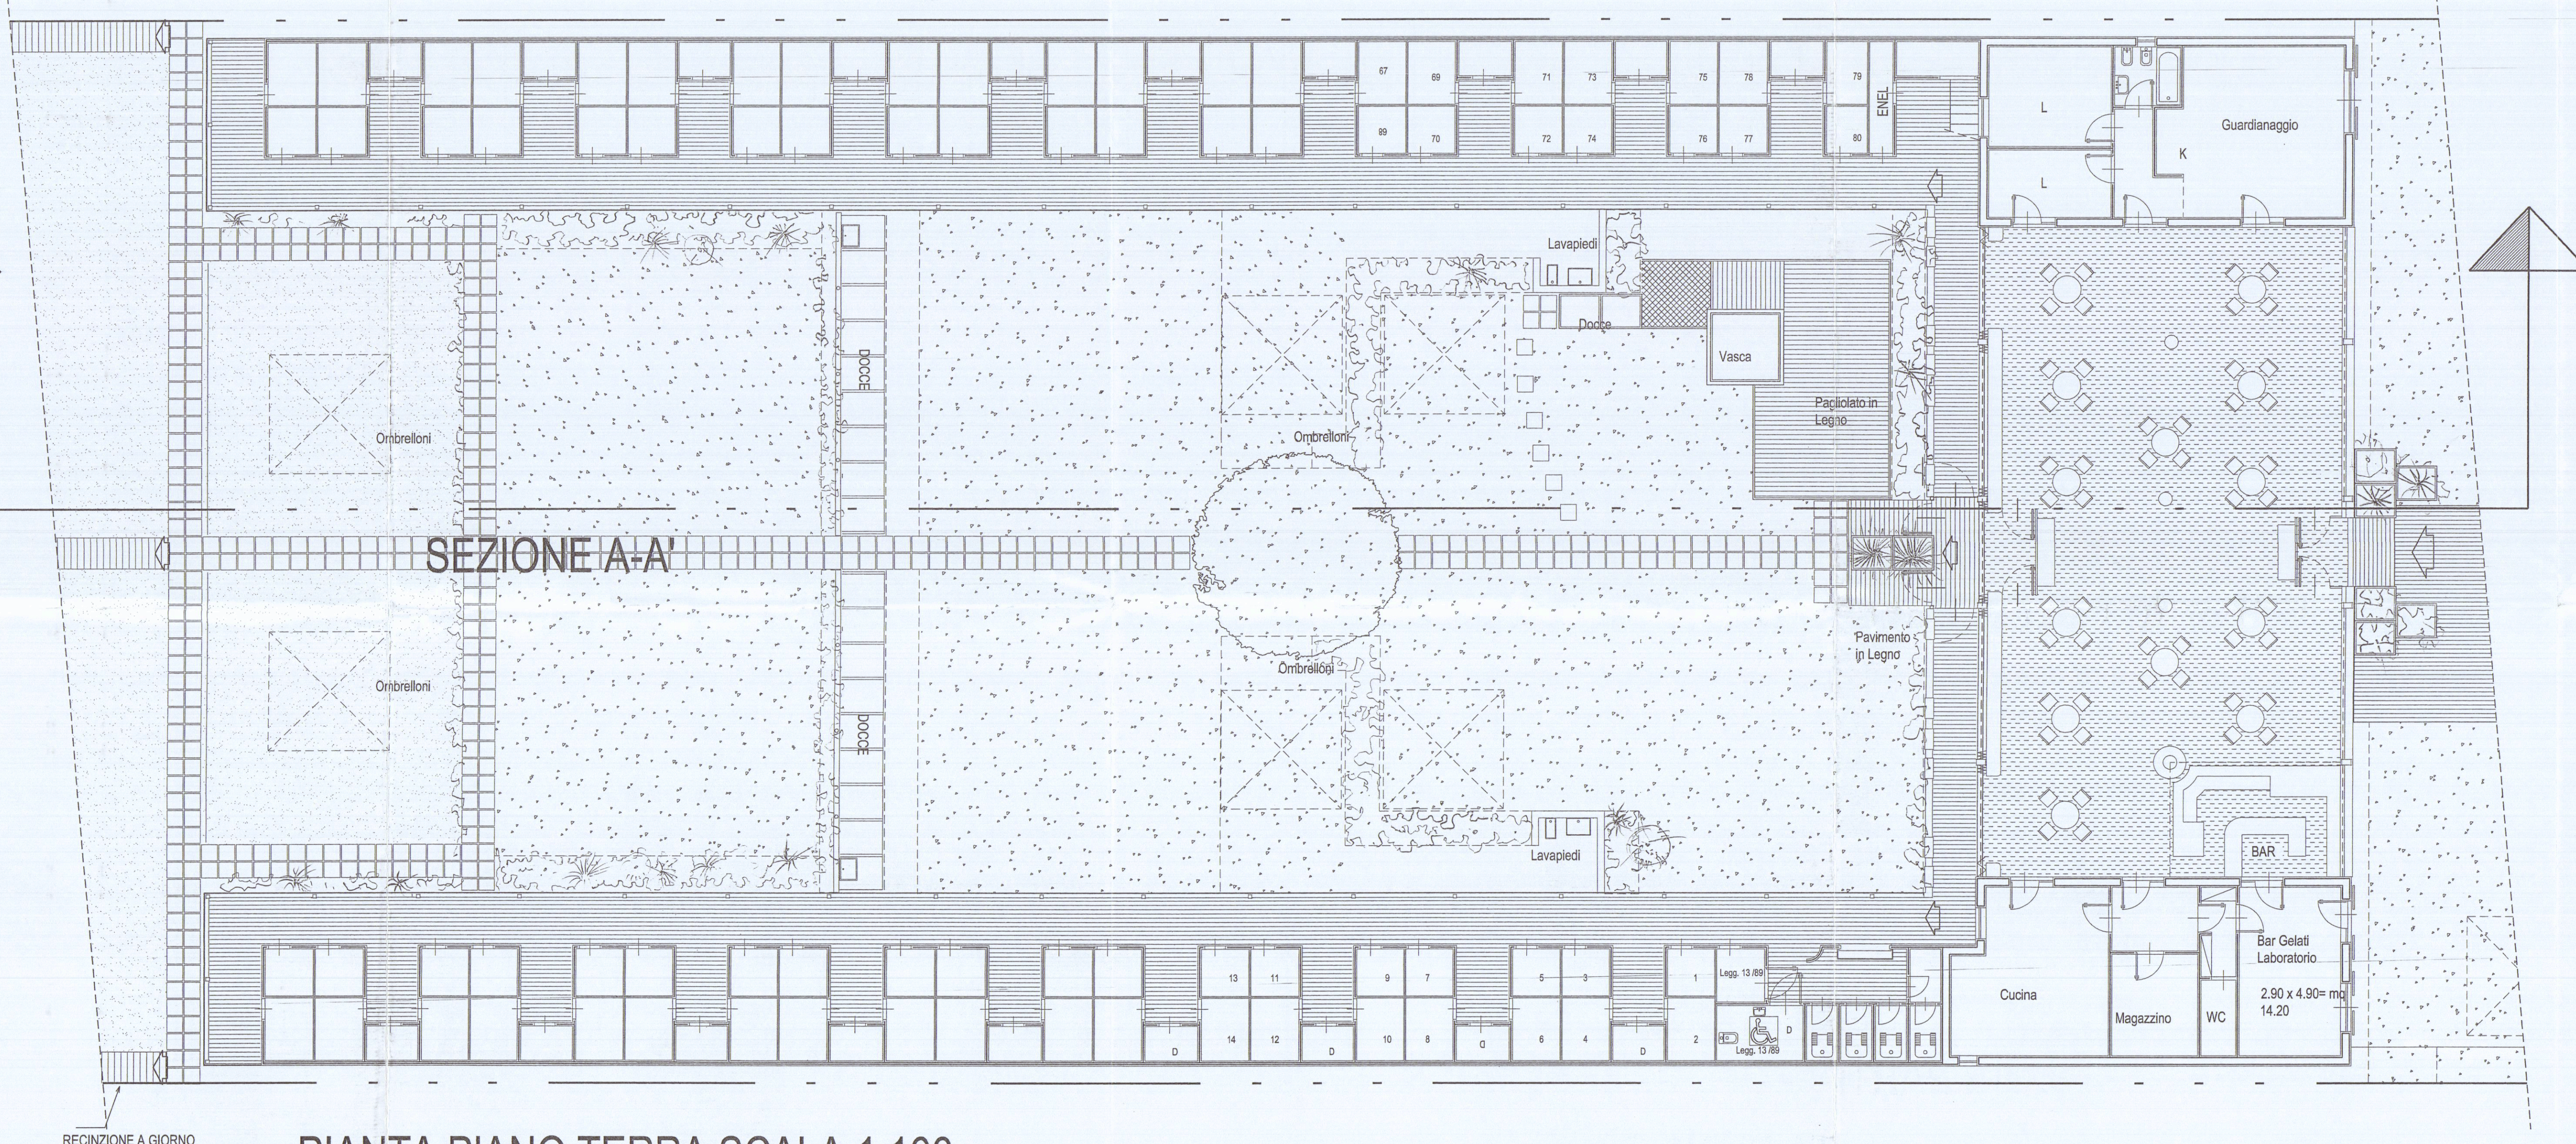

PIANTA PIANO TERRA SCALA 1:100

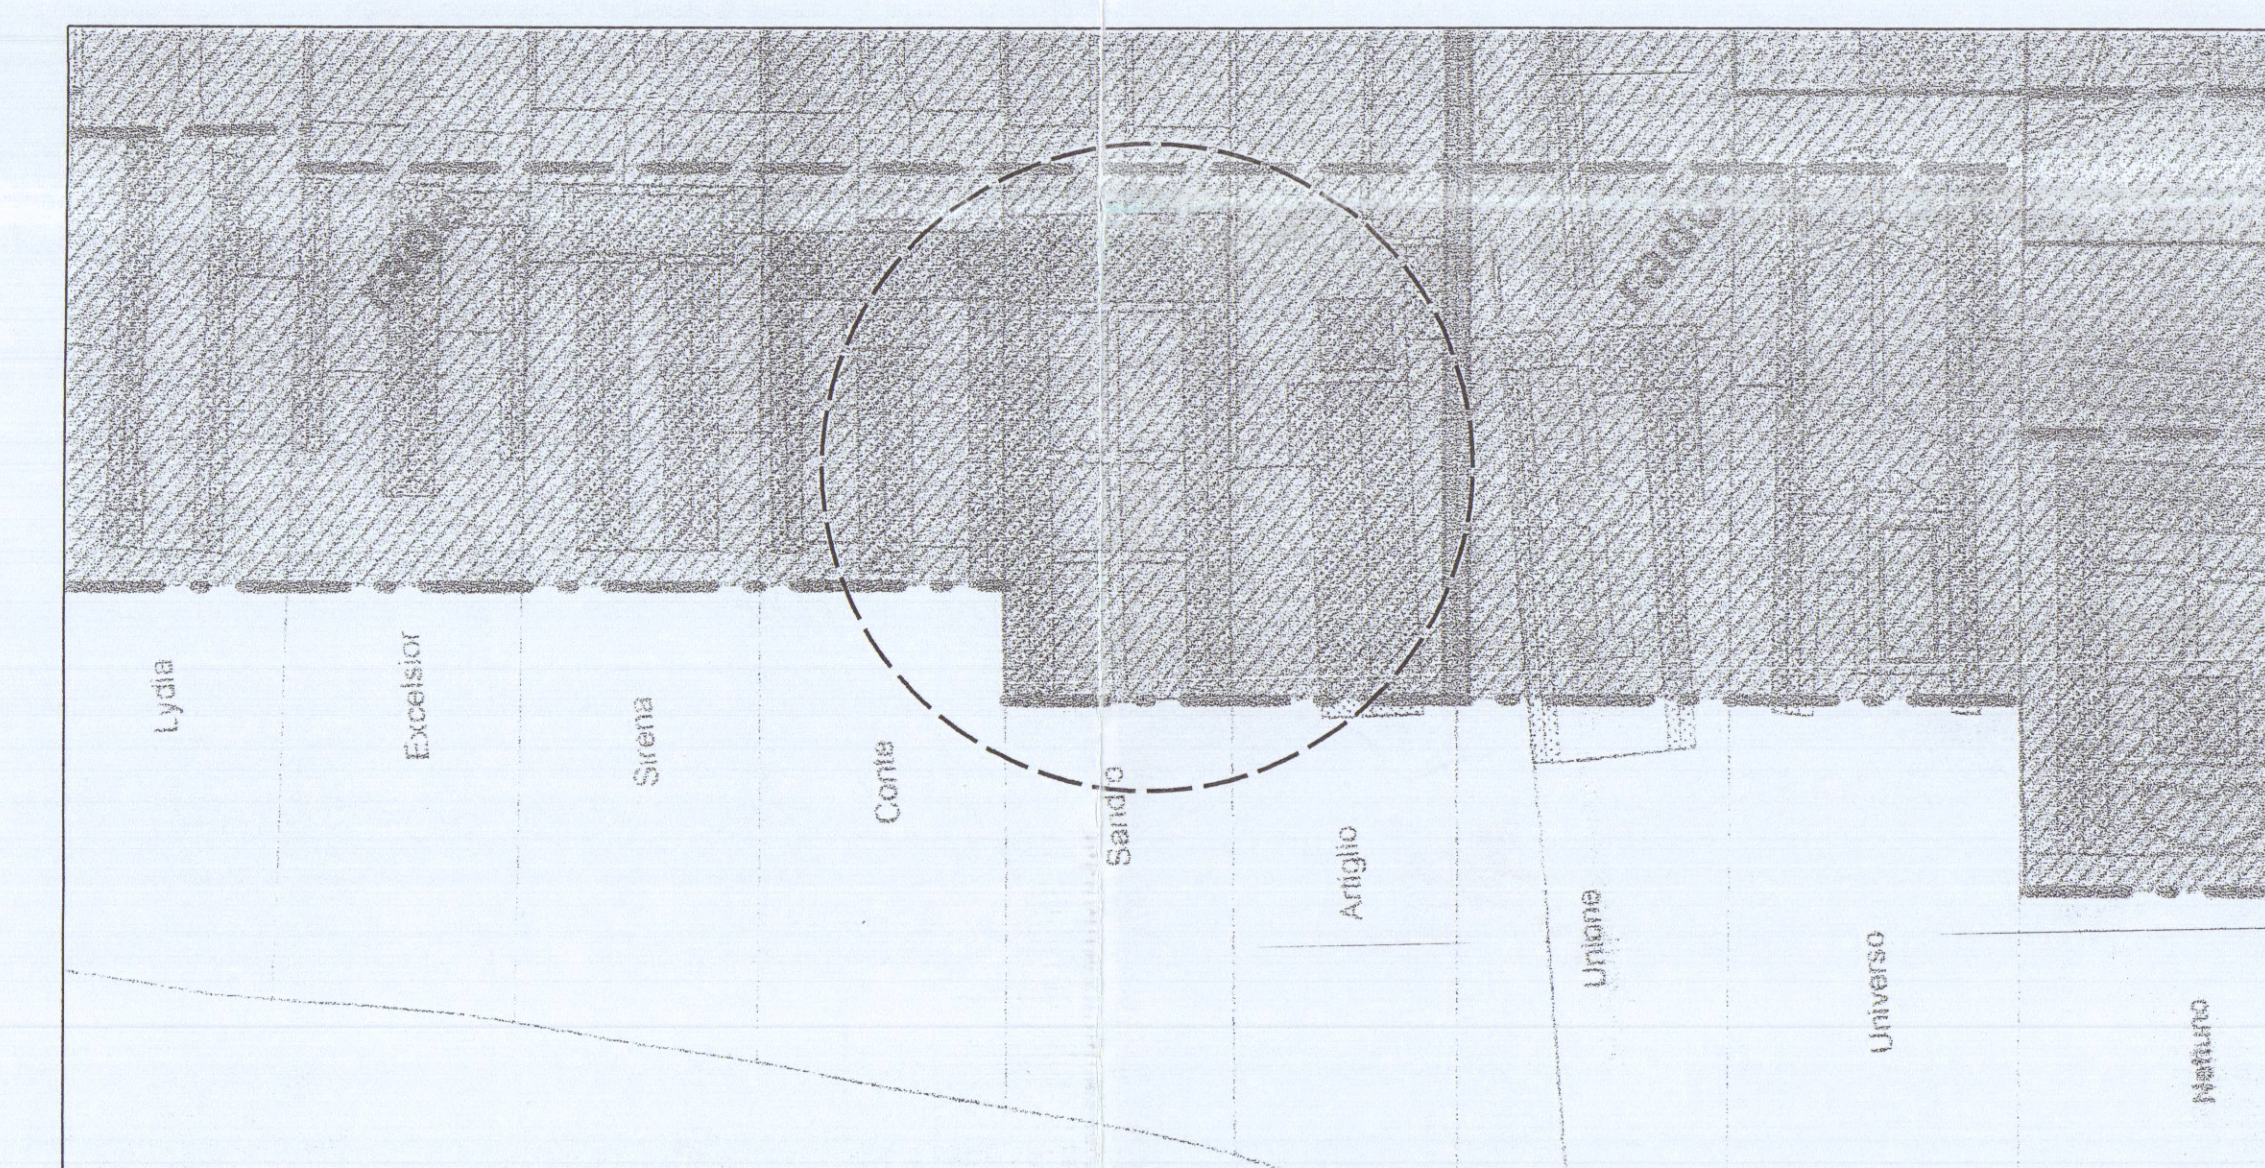

STRALCIO PIANO PARTICOLAREGGIATO SCALA 1:1000

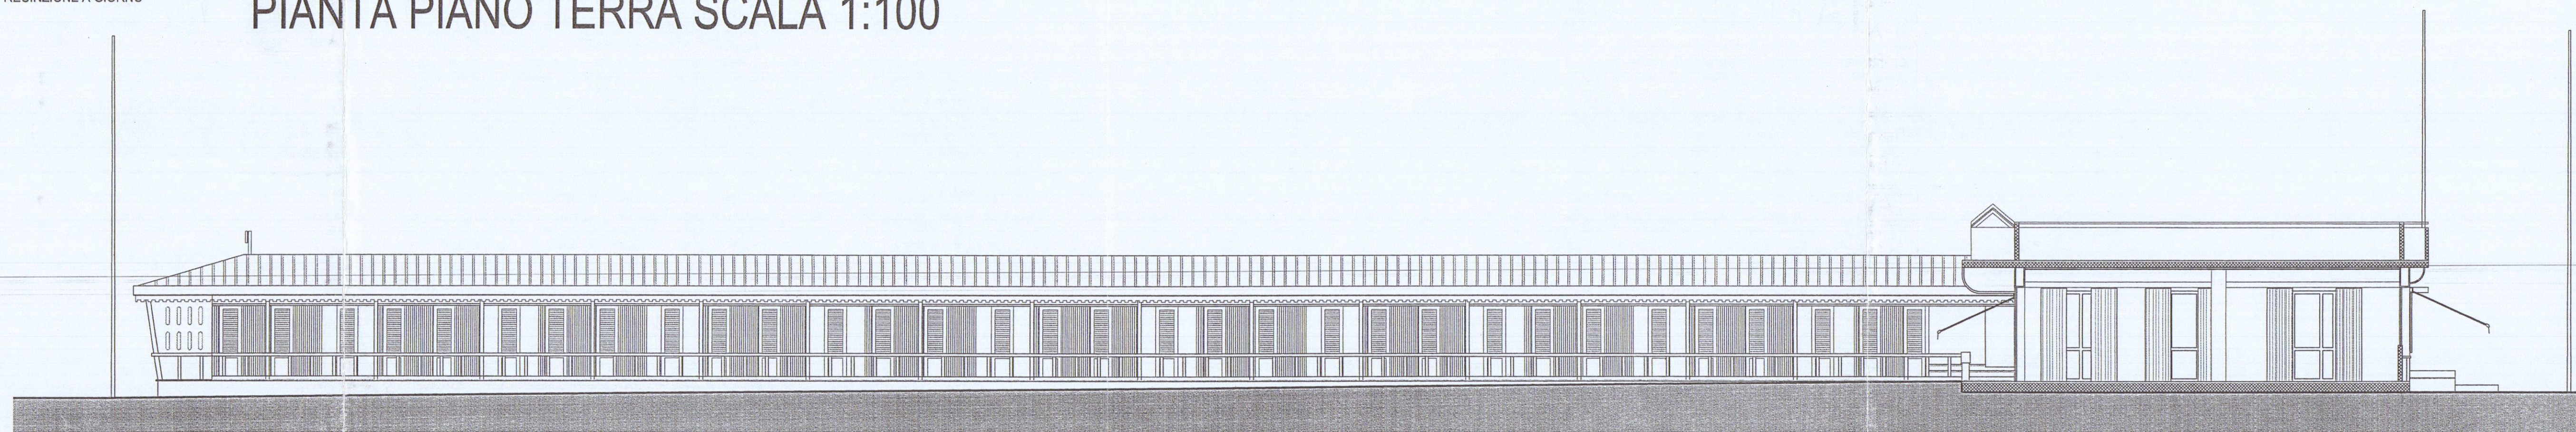

PROSPETTO-SEZIONE A-A' SCALA 1:200

PROGETTO:	1) - Ampliamento in sopraelevazione edifici di testata. 2) - Realizzazione locali complementari interrati e nei volumi esistenti. 3) - Modifica copertura.
RICHIEDENTE:	Telari Sandro C.F. TLRSR42M14G143B, residente in via Amerigo Vespucci N° 44 in quita' di titolare dello stabilimento balneare denominato "BAGNO SANDRO"
OGGETTO:	TAVOLA STATO ATTUALE
SCALA:	1:100 1:200 1:1000
PROGETTISTA:	Telari Sandro

COMUNE DI GARRU
17 OTT. 2002
*

APPROVATO

N° TAVOLA
1