

COMUNE DI CARRARA

OGGETTO: DEMOLIZIONE E RICOSTRUZIONE DI UNA UNITA' IMMOBILIARE
IN VIA DEI CORSI N° 33, LOC. MARINA DI CARRARA


PROPRIETARIO: Sig.ra Griselli Cesarina

PROGETTISTA: Ing. Vignoli Armando

TAVOLA N°2

STATO DI PROGETTO

SCALA 1:100

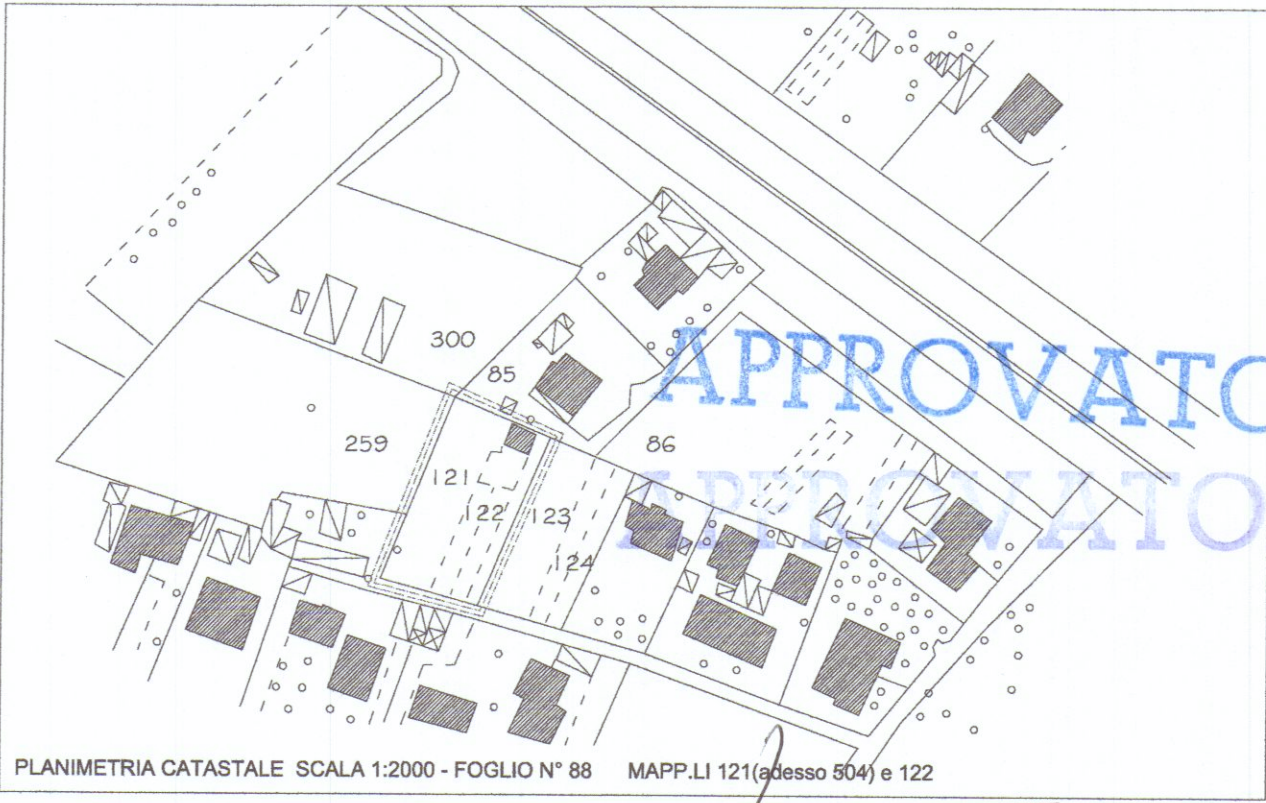


PLANIMETRIA CATASTALE SCALA 1:2000 - FOGLIO N° 88 MAPPE L.11 (21/05/2004) e 122

AZIENDA DEL N. 1 DI MASSA E CARRARA
DIREZIONE REGIONALE DEL REGISTRO
PUBBLICAZIONE DEL 10 AGO 2001
per l'approvazione del presente
progetto.
Il Funzionario tecnico

COMUNE DI CARRARA
ASSESSATO DEL TERRITORIO
Approvato in consiglio comunale
indossando il n. 4
elaborato prima del 25/10/01
dal Nucleo Valutazione
Il Funzionario tecnico

STATO DI PROGETTO SCALA 1:200 E 1:100

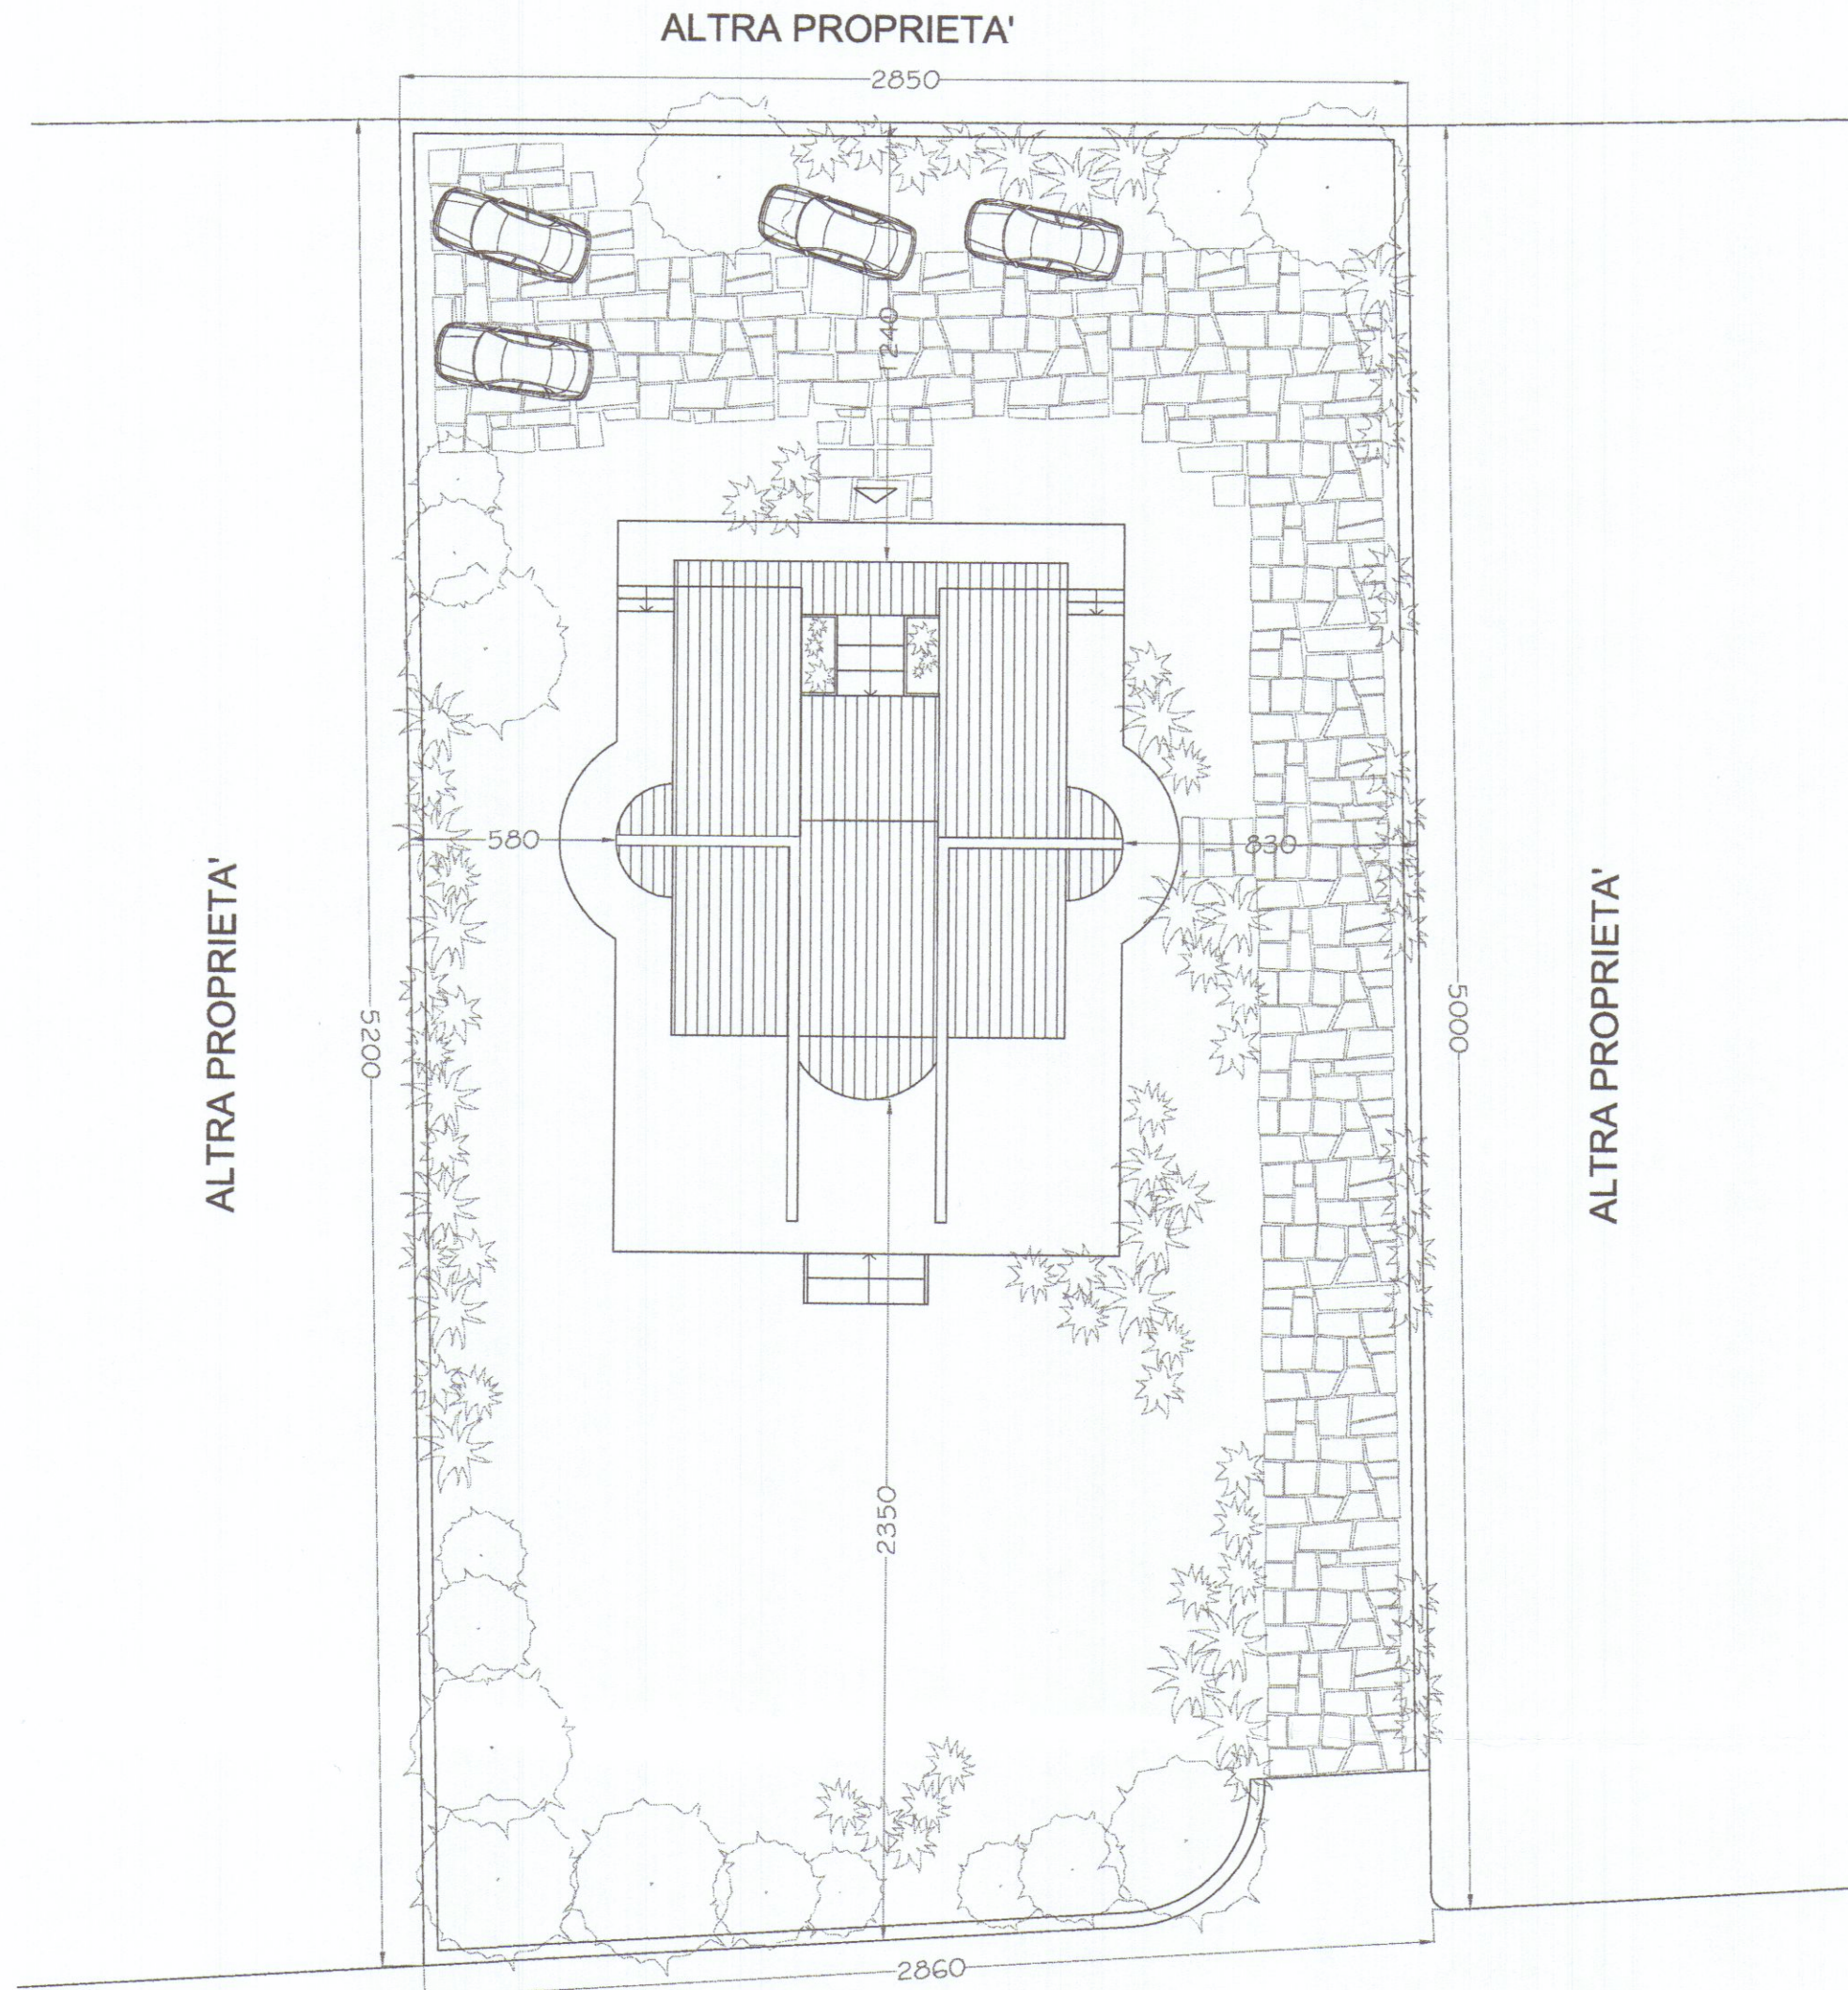


VIA DEI CORSI


PLANIMETRIA GENERALE
SCALA 1:200

TABELLA SUPERFICI A PARCHEGGIO

MC edificati	Sup. minima di parcheggi prevista	Sup. parcheggi di progetto
437.3 MC	43.7 MQ	50 MQ

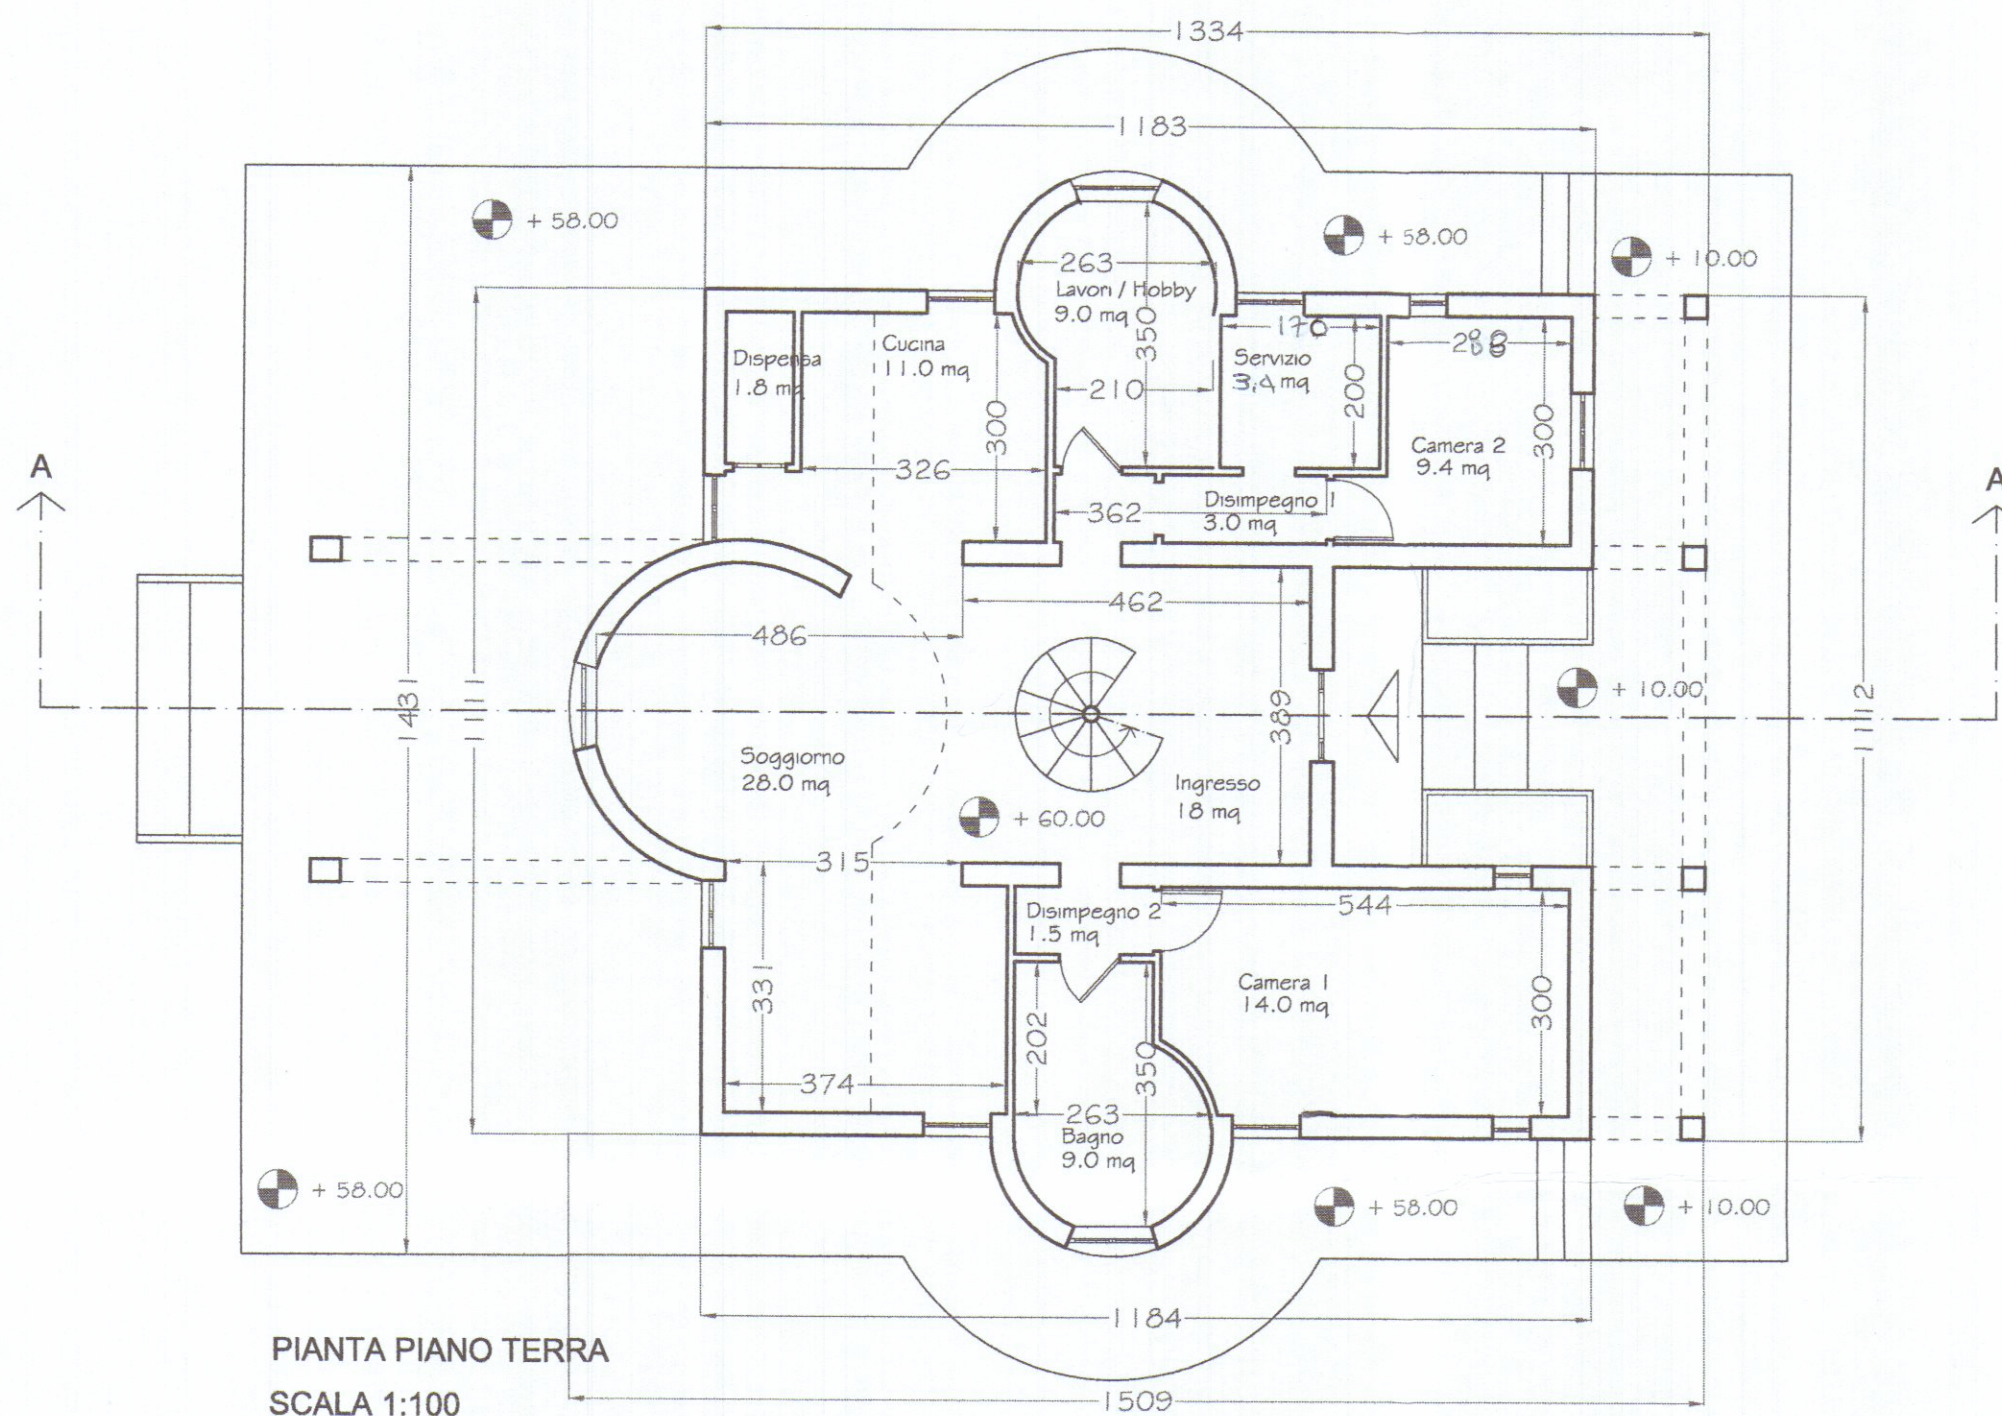


PIANTA PIANO TERRA
SCALA 1:100

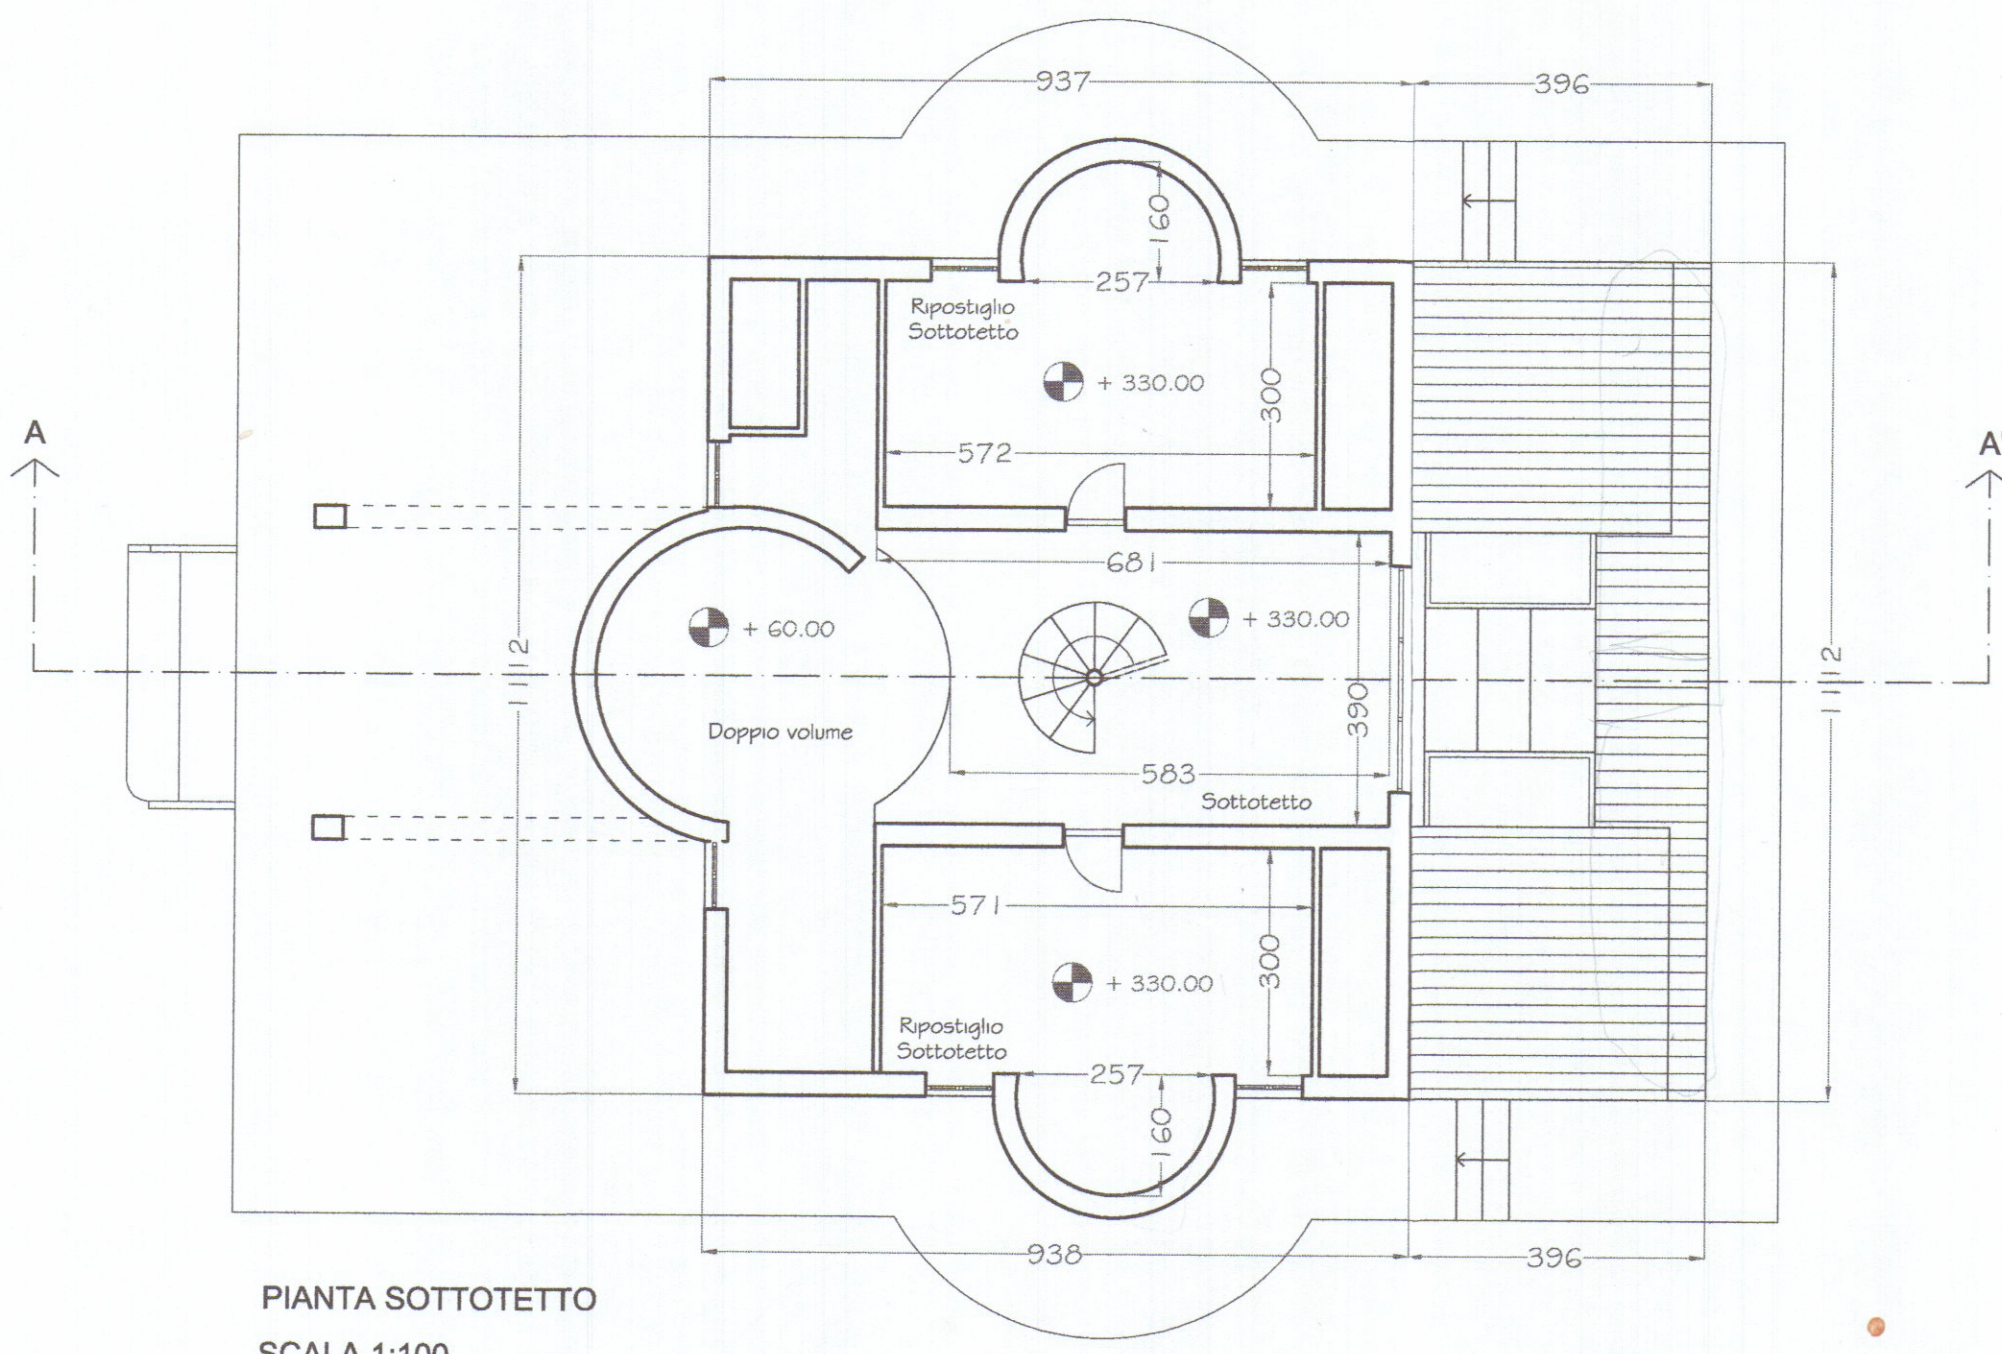


PIANTA SOTTOTETTO
SCALA 1:100


LE QUOTE SONO STATE RIPORTATE IN CENTIMETRI
LE QUOTE SONO STATE RIPORTATE IN CENTIMETRI

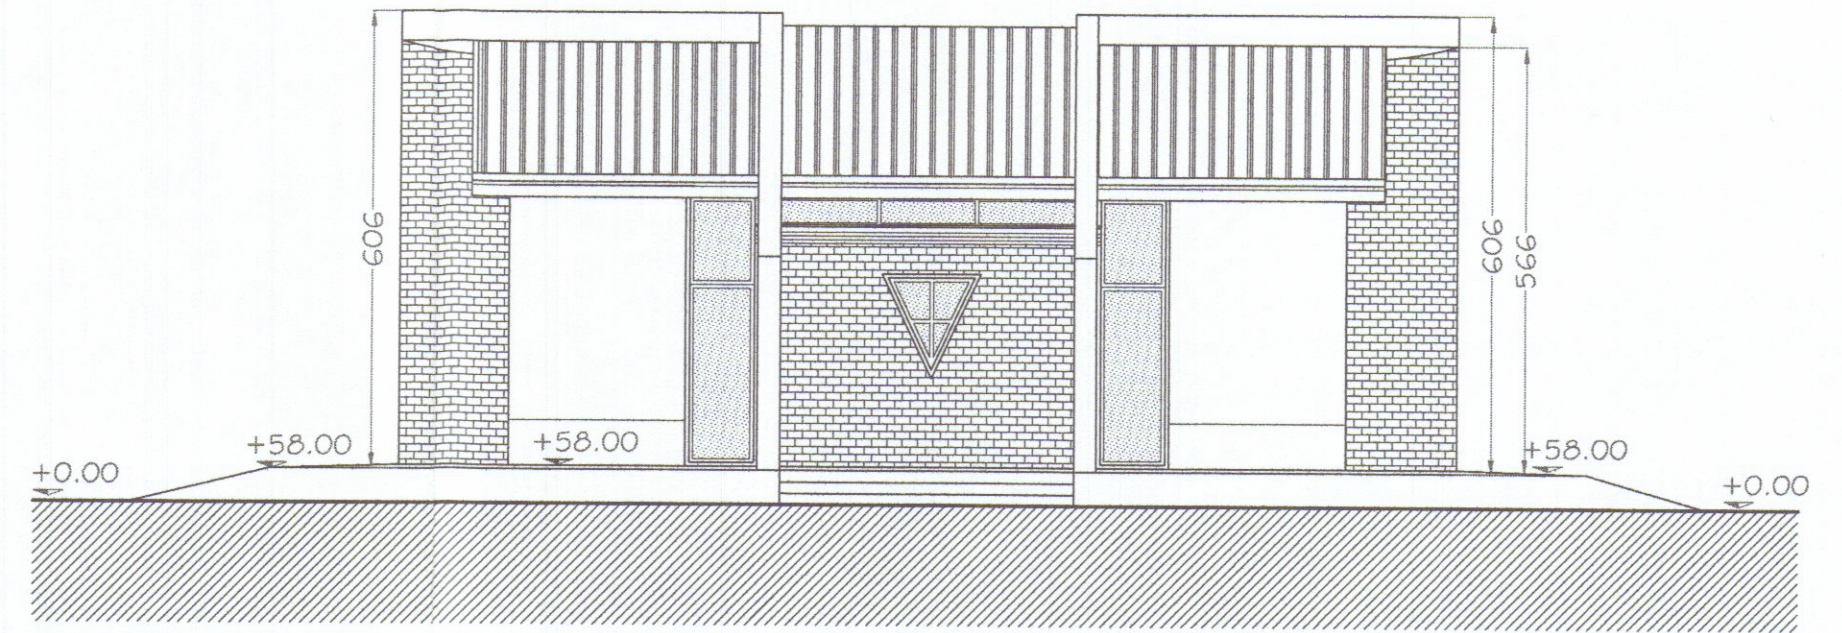


PROSPETTO LATO MARE
SCALA 1:100

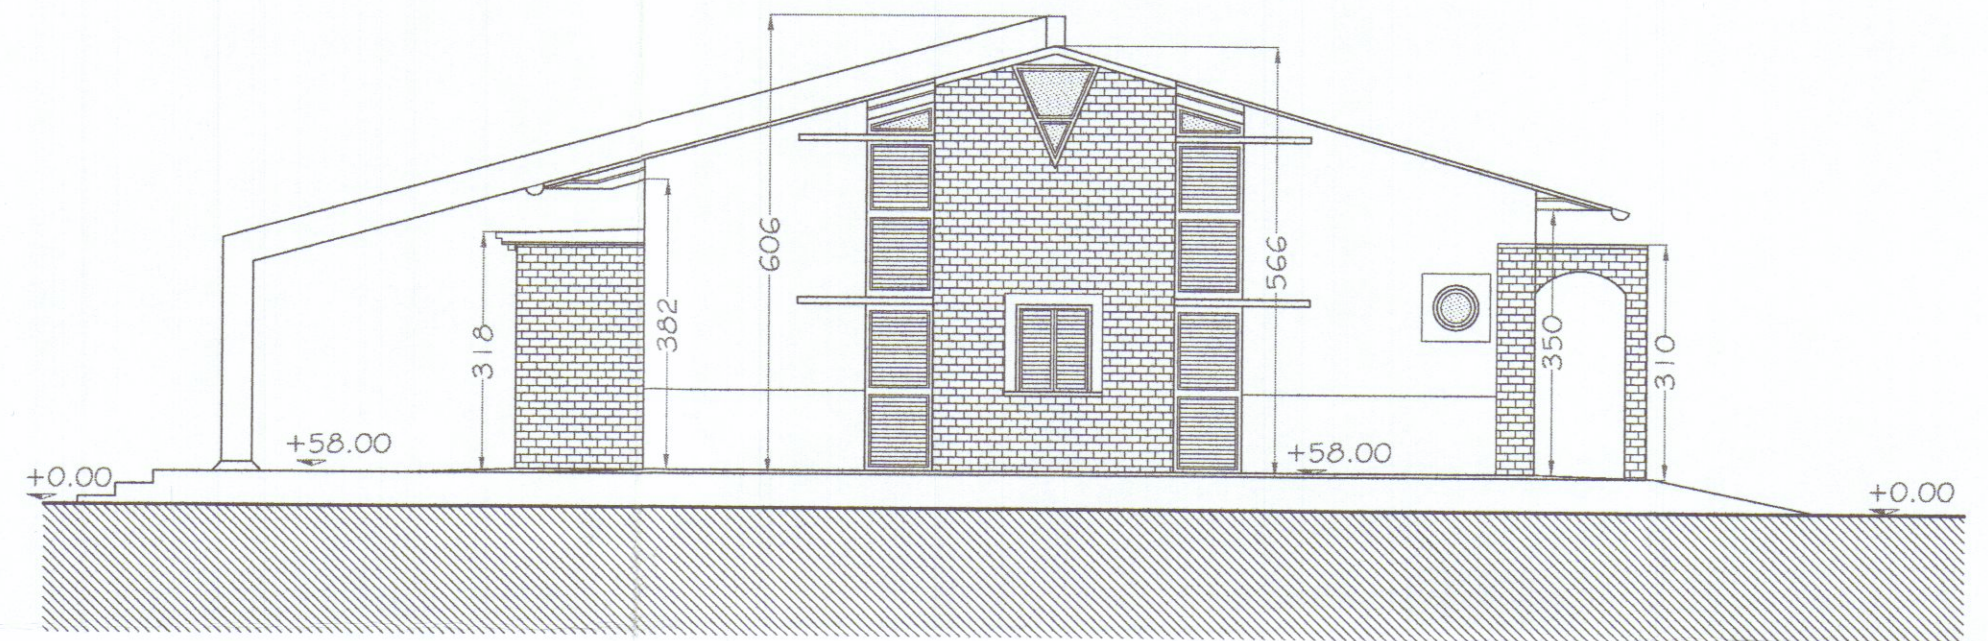


PROSPETTO LATO MASSA
SCALA 1:100

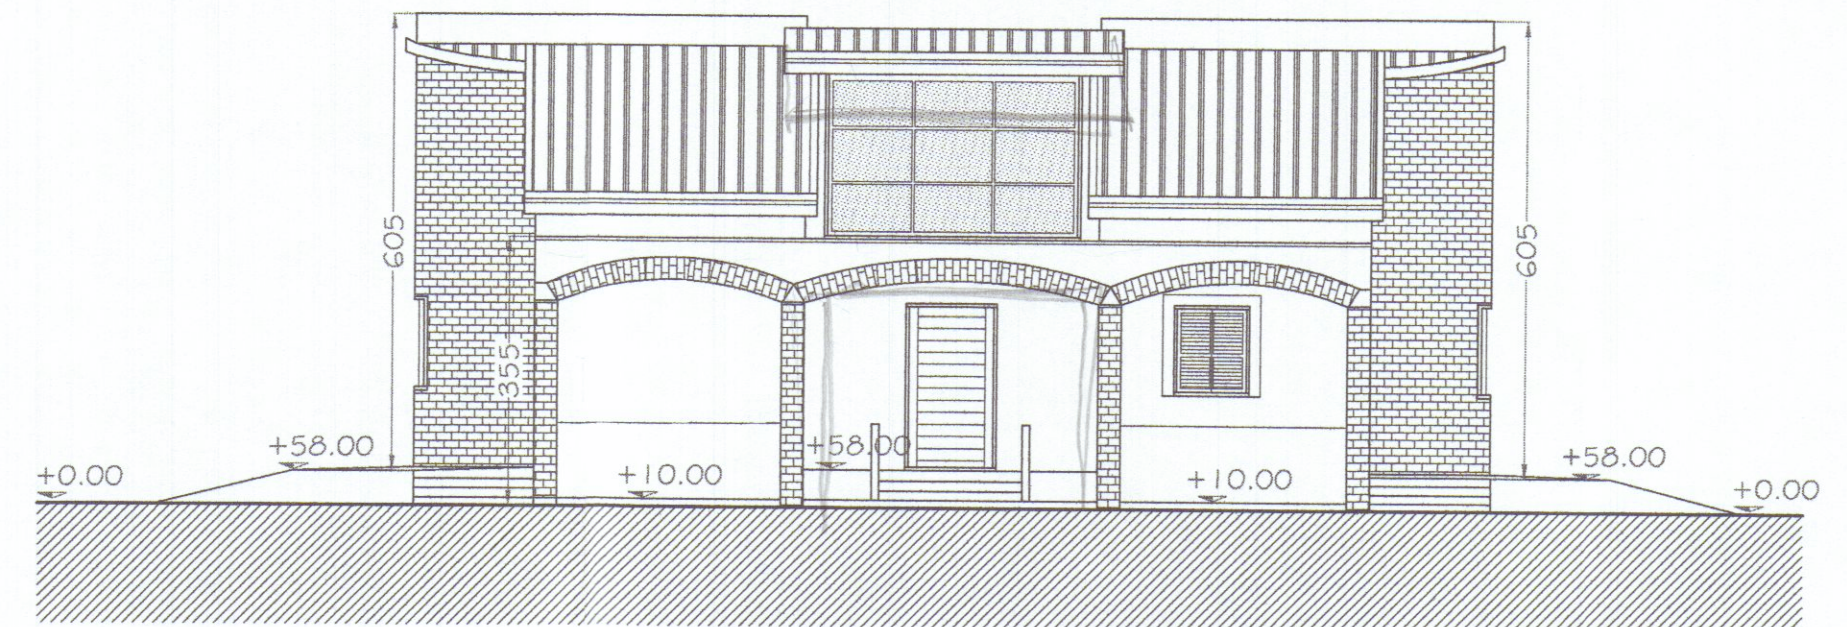

PROSPETTO LATO MONTI
SCALA 1:100

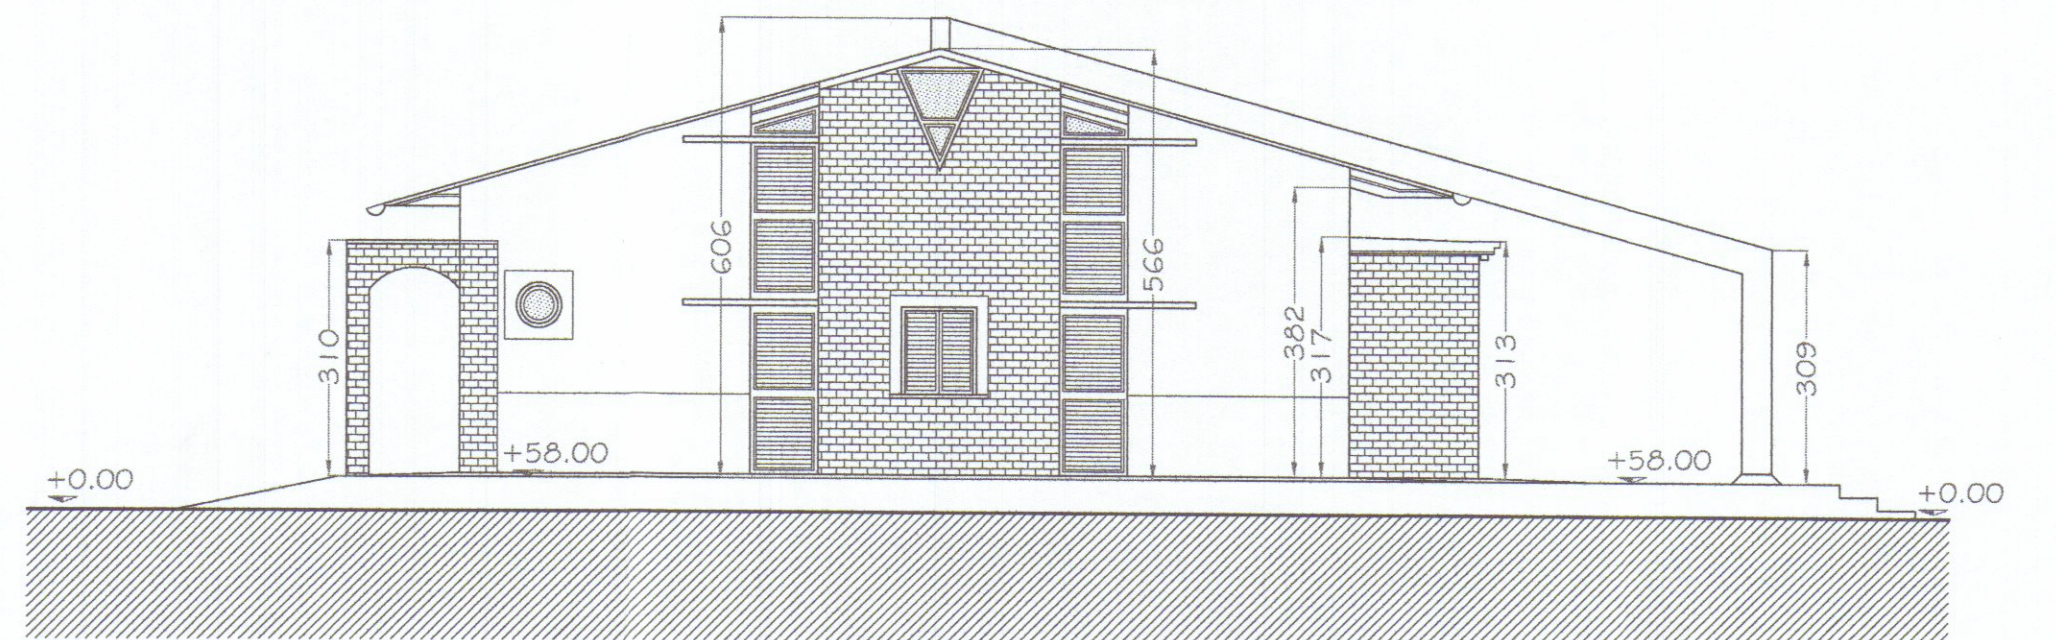

PROSPETTO LATO SARZANA
SCALA 1:100

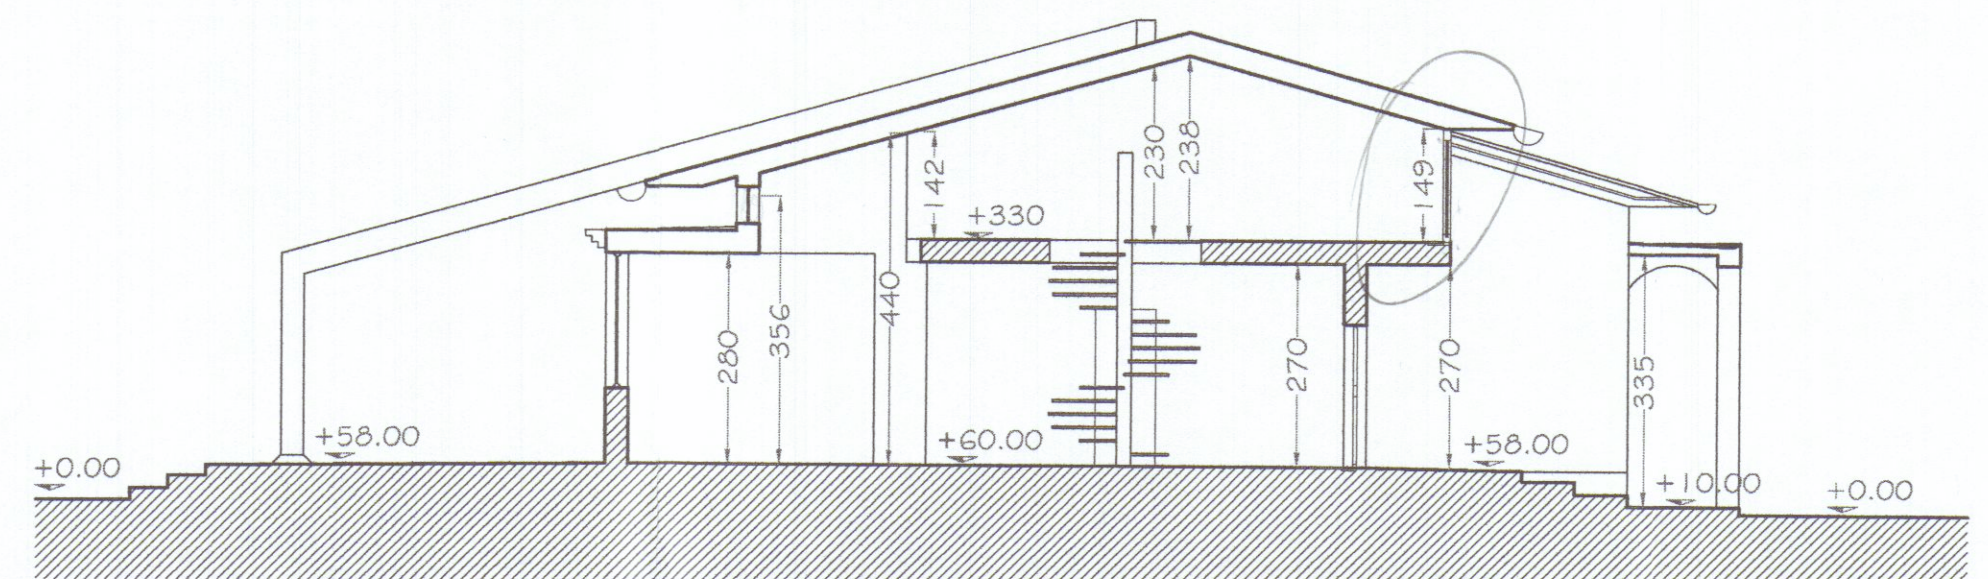

SEZIONE A-A'
SCALA 1:100

TABELLA SUPERFICI UTILI E RAPPORTI AEROILLUMINANTI

VANO	DIMENSIONE VANO	SUPERFICIE FINESTRATA MINIMA RICHIESTA (1/8 MQ VANO)	SUPERFICIE FINESTRATA DI PROGETTO
Ingresso	18 MQ	NON RICHIESTA	NON PREVISTA
Soggiorno/Pranzo	28 MQ	3.5 MQ	7.3 MQ
Cucina	11 MQ	1.4 MQ	5.1 MQ
Dispensa	1.8 MQ	NON RICHIESTA	NON PREVISTA
Disimpegno 1	3 MQ	NON RICHIESTA	NON PREVISTA
Disimpegno 2	1.4 MQ	NON RICHIESTA	NON PREVISTA
Vano pluriuso (lavori/hobby)	9 MQ	1.1 MQ	1.1 MQ
Camera 1	14 MQ	1.8 MQ	2.6 MQ
Camera 2	9.4 MQ	1.2 MQ	1.2 MQ
Bagno	9 MQ	1.1 MQ	1.1 MQ
Servizio	3.4 MQ	0.5 MQ	2.3 MQ
SUPERFICIE UTILE TOTALE	108.8 MQ		