

1 MAR 2000

**2eMMe** STUDIO TECNICO ASSOCIATO  
 GEOMETRI SAGLIANO-ZANNONI

Via Ghiacciaia n°1 54033 Carrara tel. 0585/74585

DITTA  
 COMMITTENTE GIULIANI DESIDERIO- CARRARA

OGGETTO:  
 PROGETTO PER LA RISTRUTTURAZIONE DI FABBRICATO  
 DI CIVILE ABITAZIONE SITO IN MARINA DI CARRARA  
 VIA ARGINE DESTRO

**2° VARIANTE**

1° VARIANTE CONC. EDIL. 25/5/97 N°167/97 :  
 PLANIMETRIE, PIANTE

TAV. 3

DATA 11/99 FG. 107 MAPP.N. 54-55-91-92-146


SCALA 1:100

8° VARIANTE




COMUNE DI CARRARA  
 SETT. URBANISTICA  
 VARIANTE 2


Approvato dal ...  
 elab. grafico ...  
 n° ...

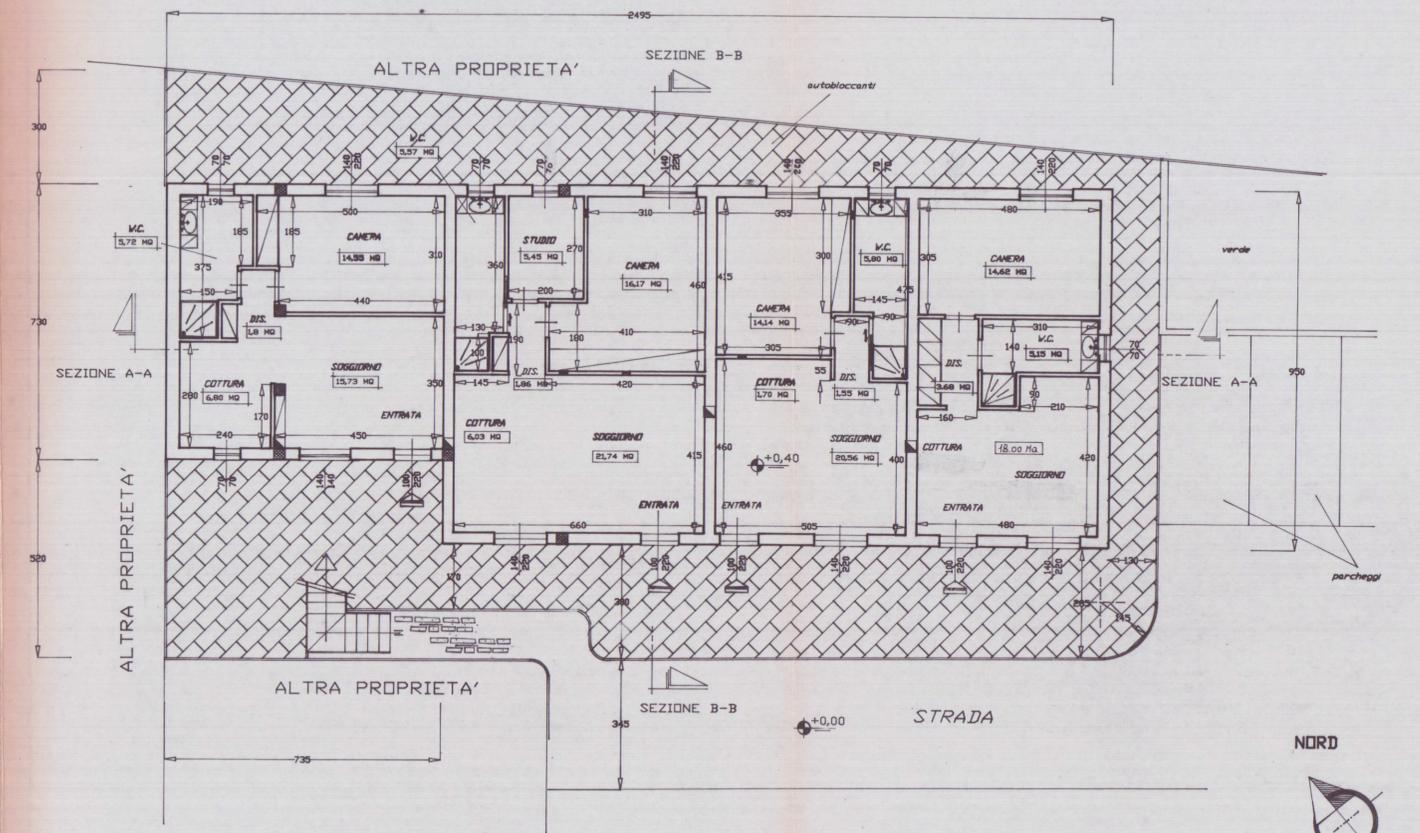

PIANTA PIANO TERREND

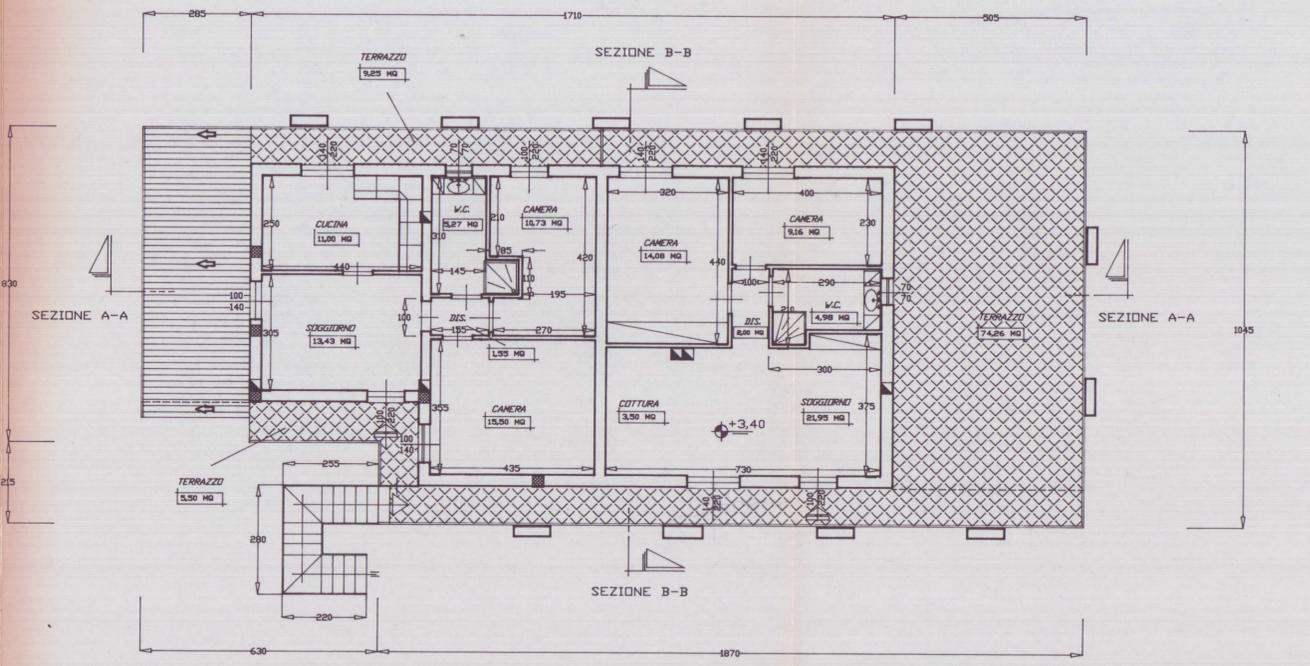

PIANTA PIANO PRIMO

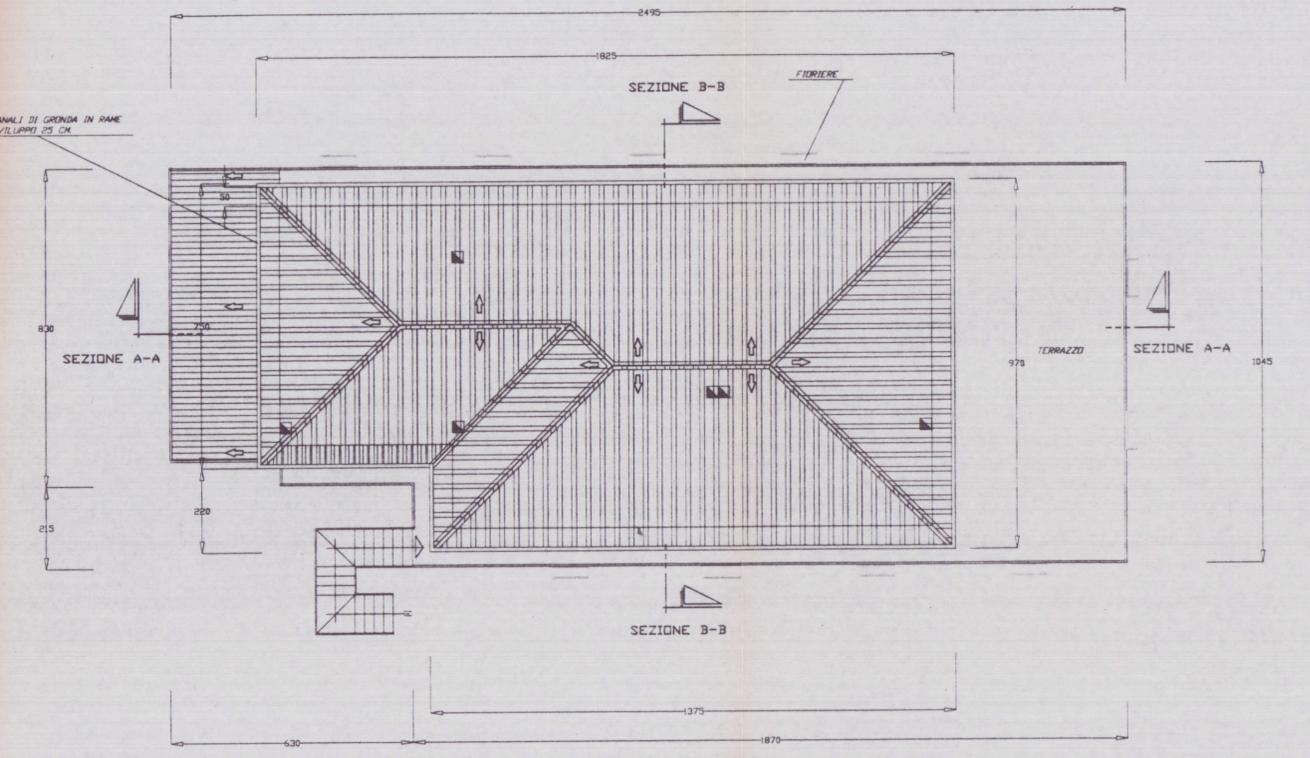

PIANTA TETTO