

*Ministero per i Beni Culturali
e Ambientali*SOPRINTENDENZA PER I BENI AMBIENTALI
ARCHITETTONICI ARTISTICI E STORICI

PISA

DI

Pisa 13 APR. 1996

19

Al COMUNE di
CARRARA (MS)

COMUNE DI CARRARA	
2017	105
Prot. n° 15572	C

Prot. N. 7072 /QF Maggi.


OGGETTO: Legge 8 Agosto 1985, n. 431.
Autorizzazione Sindaco del 29/12/95 n. 176 ex art. 7 Legge 1497/39
rilasciata al Sig. CORSI MARGHERITA per tamponamento terrazza in
loc. Marina

In riscontro alla nota n. 1706 del 14/03/96 con la quale
codesta Amministrazione ha trasmesso l'autorizzazione del Sindaco
del 29/12/95 n. 176 relativa ai lavori in oggetto, si comunica che
questo Ministero, esaminati gli atti, non ha ritenuto che
ricorressero motivi di legittimità idonei a proporre
l'annullamento dell'autorizzazione suddetta.

IL SOPRINTENDENTE
(Arch. Giovanna Piancastelli)

LOR/sd

proi. 2/147 del 12.4.96	
ASSEGATA AL RESPONSABILE	
Sig. <i>Leppia</i>	
IL DIRIGENTE	12.4.96

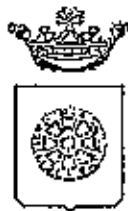

Comune di Carrara

UFFICIO URBANISTICA

RACCOMANDATA A.R.

Prot. n° *12331* | *1406*

**AL MINISTERO PER I BENI CULTURALI
E AMBIENTALI**

presso la Soprintendenza per i Beni Ambientali
Architettonici Artistici e Storici
via Lungarno Pacinotti
PISA

Oggetto : Trasmissione autorizzazione art. 7 Legge 1497/39.- CORSI MARGHERITA.

Si porta a conoscenza che è stata rilasciata autorizzazione a norma della legge in oggetto per il progetto intestato alla Ditta CORSI MARGHERITA per l'esecuzione di lavori TAMPONAMENTO TERRAZZA posti in MARINA DI CARRARA.

Si allega la seguente documentazione:

- 1) copia autorizzazione ai sensi dell'art. 7 Legge 1497/39;
- 2) n° 2 copie elaborati grafici di progetto;
- 3) n° 2 copie relazione tecnica;
- 4) documentazione fotografica dell'area interessata;
- 5) stralcio aereofotogrammetrico scala 1:2000 della zona di intervento.

Si invita la S.V. a esprimere ad esprimere deduzioni nel rispetto dei termini di legge.

Carrara, il 14 marzo 1996

L'Assessore All'Urbanistica
Guglielmino Arch. Francesco



Comune di Carrara

UFFICIO URBANISTICA

RACCOMANDATA A.R.

Prot. n° 8342 / 1116

49.2.16

**AL MINISTERO PER I BENI CULTURALI
E AMBIENTALI**

presso la Soprintendenza per i Beni Ambientali
Architettonici Artistici e Storici
via Lungarno Pacinotti
PISA

Oggetto : Trasmissione autorizzazione art. 7 Legge 1497/39.- CORSI MARGHERITA.


Si porta a conoscenza che è stata rilasciata autorizzazione a norma della legge in oggetto per il progetto intestato alla Ditta CORSI MARGHERITA per l'esecuzione di lavori TAMPONAMENTO TERRAZZA posti in MARINA DI CARRARA.

Si allega la seguente documentazione:

- 1) copia autorizzazione ai sensi dell'art. 7 Legge 1497/39;
- 2) n° 2 copie elaborati grafici di progetto;
- 3) n° 2 copie relazione tecnica;
- 4) documentazione fotografica dell'area interessata;
- 5) stralcio aereofotogrammetrico scala 1:2000 della zona di intervento.

Si invita la S.V. a esprimere ad esprimere deduzioni nel rispetto dei termini di legge.

Carrara, li 20 febbraio 1996

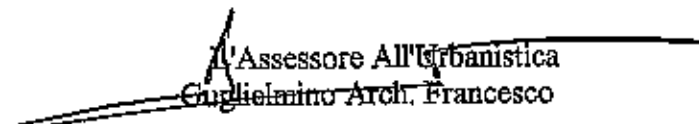
L'Assessore All'Urbanistica
Guglielmino Arch. Francesco

COMUNE DI CARRARA

SETT. URBANISTICA

prot. gen.
del 15 dicembre 1995.
prot. urb.
del 15 dicembre 1995.

8166

595

OGGETTO: Accoglimento istanza di Condono Edilizio 1985
registrato con il n° 877 del 24/03/86.

IL SINDACO

Vista la domanda di concessione edilizia in sanatoria presentata 24/03/86 ai sensi dell'art. 35 della legge n° 47/85, relative ai lavori di: **TAMPONAMENTO TERRAZZA**, ubicati in **MARINA DI CARRARA VIA PARMA 4**, dalla ditta **CORSI MARGHERITA**, con residenza in **VIA PARMA 4** in località **MARINA DI CARRARA**

COMUNICA

- che in data 15/12/95 è stato espresso parere favorevole all'accoglimento dell'istanza di **CONCESSIONE EDILIZIA A SANATORIA** relativa ai lavori di cui sopra.

L'interessato, al fine del ritiro della Concessione Edilizia in Sanatoria rilasciata salvo potere di annullamento della **SS.BB.AA.**, dovrà presentarsi all'Ufficio Segreteria del Settore Urbanistica del Comune, nei giorni di apertura al pubblico ovvero il **LUNEDÌ** e **SABATO** dalle ore 9.00 alle ore 13.00.

- che entro e non oltre **TRENTA** giorni dalla data di notifica del presente atto, dovranno essere presentati, all'Ufficio Condono 1985 presso del Settore Urbanistica, i seguenti documenti:

- a) ricevuta dichiarazione Ufficio Tecnico Erariale di Massa Carrara;
- b) n°2 copie elaborati grafici in scala 1:100;
- c) scheda fotografica (dell'oggetto di richiesta della concessione edilizia in sanatoria e foto dell'intorno);
- d) versati i contributi previsti dalla legge 28 gennaio 1977 n°10, segnatamente, per il caso in esame:

- Contributo Oneri di Urbanizzazioni 1^	£. //;
- Contributo Oneri di Urbanizzazioni 2^	£. //;
- Contributo Costo Costruzione	£. //;
- Diritti di Segreteria	£. 30.000.

Sì ricorda che ai sensi dell'art. 3 della legge 28 febbraio 1985 n°47 il mancato versamento comporta:

- 1) l'aumento del contributo del 20% qualora il versamento sia effettuato nei successivi 120 (centoventi) giorni dalla data di notifica della presente;
- 2) L'aumento del contributo del 50% qualora superato il termine di cui al p.to 1), il ritardo si protragga non oltre successivi 60 (sessanta) giorni;
- 3) L'aumento del contributo del 100% quando, superato il termine di cui al punto 2), il ritardo si protragga non oltre i successivi 60 (sessanta) giorni.

Le misure di cui ai punti precedenti non si cumulano e decorso inutilmente il termine di cui al p.to 3), il Comune provvederà alla riscossione coattiva del complessivo credito nei modi previsti dall'art. 16 della legge 28 febbraio 1985 n°47.

Avverso il presente provvedimento è ammesso ricorso giurisdizionale al T.A.R. Toscana entro 60 gg. ovvero, in via alternativa, ricorso Straordinario al Capo dello Stato entro 120 gg..


L'Assessore all'Urbanistica
Guglielmino Dott. Arch. Francesco


RELATA DI NOTIFICA

Io sottoscritto Messo Comunale, ho notificato oggi all'interessato il su esteso provvedimento consegnando copia nelle mani del Sig. Enr. Margherita nel suo domicilio in

Carrara, li 11/12/95

IL MESSO NOTIFICATORE

IL RICEVENTE

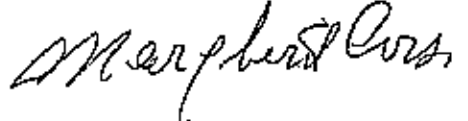

COMUNE DI CARRARA

SETT. URBANISTICA

prot. gen.
del 15 dicembre 1995.
prot. urb.
del 15 dicembre 1995.

8166

OGGETTO: Accoglimento istanza di Condono Edilizio 1985
registrato con il n° 877 del 24/03/86.

IL SINDACO

Vista la domanda di concessione edilizia in sanatoria presentata 24/03/86 ai sensi dell'art. 35 della legge n° 47/85, relative ai lavori di: TAMPONAMENTO TERRAZZA, ubicati in MARINA DI CARRARA VIA PARMA 4, dalla ditta CORSI MARGHERITA, con residenza in VIA PARMA 4 in località MARINA DI CARRARA

COMUNICA

- che in data 15/12/95 è stato espresso parere favorevole all'accoglimento dell'istanza di CONCESSIONE EDILIZIA A SANATORIA relativa ai lavori di cui sopra.

L'interessato, al fine del ritiro della Concessione Edilizia in Sanatoria rilasciata salvo potere di annullamento della SS.BB.AA., dovrà presentarsi all'Ufficio Segreteria del Settore Urbanistica del Comune, nei giorni di apertura al pubblico ovvero il LUNEDÌ e SABATO dalle ore 9.00 alle ore 13.00.

- che entro e non oltre TRENTA giorni dalla data di notifica del presente atto, dovranno essere presentati, all'Ufficio Condono 1985 presso del Settore Urbanistica, i seguenti documenti:

- a) ricevuta dichiarazione Ufficio Tecnico Brariale di Massa Carrara;
- b) n°2 copie elaborati grafici in scala 1:100;
- c) scheda fotografica (dell'oggetto di richiesta della concessione edilizia in sanatoria e foto dell'intorno);
- d) versati i contributi previsti dalla legge 28 gennaio 1977 n°10, segnatamente, per il caso in esame:

- Contributo Oneri di Urbanizzazioni 1^	£. //;
- Contributo Oneri di Urbanizzazioni 2^	£. //;
- Contributo Costo Costruzione	£. //;
- Diritti di Segreteria	£. 30.000.

Si ricorda che ai sensi dell'art. 3 della legge 28 febbraio 1985 n°47 il mancato versamento comporta:


- 1) l'aumento del contributo del 20% qualora il versamento sia effettuato nei successivi 120 (centoventi) giorni dalla data di notifica della presente;
- 2) L'aumento del contributo del 50% qualora superato il termine di cui al p.to 1), il ritardo si protragga non oltre successivi 60 (sessanta) giorni;
- 3) L'aumento del contributo del 100% quando, superato il termine di cui al punto 2), il ritardo si protragga non oltre i successivi 60 (sessanta) giorni.

Le misure di cui ai punti precedenti non si cumulano e decorso inutilmente il termine di cui al p.to 3), il Comune provvederà alla riscossione coattiva del complessivo credito nei modi previsti dall'art. 16 della legge 28 febbraio 1985 n°47.

Avverso il presente provvedimento è ammesso ricorso giurisdizionale al T.A.R. Toscana entro 60 gg. ovvero, in via alternativa, ricorso Straordinario al Capo dello Stato entro 120 gg..



Guglielmino Dott. Arch. Francesco

RELATA DI NOTIFICA

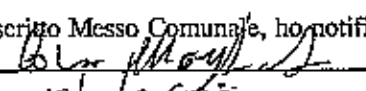Io sottoscritto Messo Comunale, ho notificato oggi all'interessato il su esteso provvedimento consegnando copia nelle mani del Sig.  nel suo domicilio in

Carrara, li 13/1/96
IL MESSO NOTIFICATORE

IL RICEVENTE

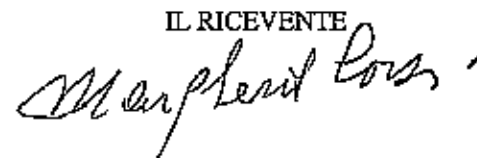



Comune di Carrara

UFFICIO URBANISTICA

RACCOMANDATA A.R.

Prot. n°

**AL MINISTERO PER I BENI CULTURALI
E AMBIENTALI**

presso la Soprintendenza per i Beni Ambientali
Architettonici Artistici e Storici
via Lungarno Pacinotti
PISA

Oggetto : Trasmissione autorizzazione art. 7 Legge 1497/39.- **CORSI MARGHERITA.**

Si porta a conoscenza che è stata rilasciata autorizzazione a norma della legge in oggetto per il progetto intestato alla Ditta **CORSI MARGHERITA** per l'esecuzione di lavori **TAMPONAMENTO TERRAZZA** posti in **MARINA DI CARRARA**.


Si allega la seguente documentazione:

- 1) copia autorizzazione ai sensi dell'art. 7 Legge 1497/39;
- 2) n° 2 copie elaborati grafici di progetto;
- 3) n° 2 copie relazione tecnica;
- 4) documentazione fotografica dell'area interessata;
- 5) stralcio aereofotogrammetrico scala 1:2000 della zona di intervento.

Si invita la S.V. a esprimere ad esprimere deduzioni nel rispetto dei termini di legge.

Carrara, lì 20 febbraio 1996

L'Assessore All'Urbanistica
Guglielmino Arch. Francesco

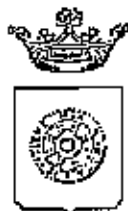

Comune di Carrara

IL SINDACO

AUTORIZZAZIONE N° 176/95 del 29 dicembre 1995.

PREMESSO che la ditta CORSI MARGHERITA residente MARINA DI CARRARA - VIA PARMA N.4, ha presentato istanza di condono edilizio 1985 per TAMPONAMENTO TERRAZZA posto in MARINA DI CARRARA - VIA PARMA 4 al fine di ottenere il rilascio della prevista autorizzazione ai sensi dell'art.7 Legge 1497 del 29.6.1939;

VISTO il parere favorevole della Commissione Edilizia Integrata espresso nella riunione n. 21 DEL 5/12/95;

VISTO L'ART. 82 del D.P.R. 24.7.1977 n. 616, con il quale sono state delegate alle regioni le funzioni amministrative per la protezione delle bellezze naturali, per quanto attiene alla loro individuazione, la loro tutela e alle relative sanzioni;

VISTA la Legge 1497 del 29.6.1939;

VISTO l'art. 2 della L.R. n. 152 del 2.11.1979 con il quale sono state delegate ai Comuni le funzioni amministrative concernenti la Legge n. 1497 del 29.6.1939;

VISTO l'art. 4 della sopra citata Legge Regionale n. 52/79, con il quale si stabilisce che gli atti di cui alle funzioni citate dall'art. 2 della legge medesima dovranno essere adottati in ogni Comune previo parere delle Commissioni per i Beni Ambientali, nei casi in cui sia necessaria la concessione edilizia di cui alla Legge 28.1.1977, n. 10 e dell'autorizzazione di cui alla Legge n. 457 del 5.8.1978;

VISTA la Legge n. 431 del 8.08.1985;

VISTA la Legge Regionale n. 24 del 19.04.1993;

VISTO il parere FAVOREVOLE A MAGGIORANZA della Commissione Edilizia Integrata istituita con delib.n.7 del 12/2/94, espresso nella riunione n.21 DEL 5/12/95, in merito al progetto sopra citato;

AUTORIZZA

ai sensi dell'art.7 della Legge 1497 del 29.06.1939;

1. la Ditta CORSI MARGHERITA, ai lavori di TAMPONAMENTO TERRAZZA del fabbricato posto a MARINA DI CARRARA - VIA PARMA 4 alle condizioni della Commissione Edilizia Integrata;
2. di disporre la pubblicazione del presente provvedimento all'Albo Pretorio del Comune;

Carrara, il 29/12/95.

Redatta da: GEOM. MARCHI
Parere tecnico: C.E.I.

p. IL SINDACO
L'ASSESSORE ALL'URBANISTICA
(GUGLIELMO ARCH. FRANCESCO)

COND1497.WPS

PUBBLICAZIONE
ALB. N. 40

Pubblicato all'Albo Pretorio
del Comune di Carrara
dal 22 GEN. 1996
al 6 FEB. 1996
Il Segretario Generale



COMUNE DI CARRARA
SETT. URBANISTICA

prot. gen.
del 15 dicembre 1995.
prot. urb.
del 15 dicembre 1995.

8466

OGGETTO: Accoglimento istanza di Condono Edilizio 1985
registrato con il n° 877 del 24/03/86.

IL SINDACO

Vista la domanda di concessione edilizia in sanatoria presentata 24/03/86 ai sensi dell'art. 35 della legge n° 47/85, relative ai lavori di: TAMPONAMENTO TERRAZZA, ubicati in MARINA DI CARRARA VIA PARMA 4, dalla ditta CORSI MARGHERITA, con residenza in VIA PARMA 4 in località MARINA DI CARRARA

COMUNICA

- che in data 15/12/95 è stato espresso parere favorevole all'accoglimento dell'istanza di CONCESSIONE EDILIZIA A SANATORIA relativa ai lavori di cui sopra.

L'interessato, al fine del ritiro della Concessione Edilizia in Sanatoria rilasciata salvo potere di annullamento della SS.BB.AA., dovrà presentarsi all'Ufficio Segreteria del Settore Urbanistica del Comune, nei giorni di apertura al pubblico ovvero il LUNEDÌ e SABATO dalle ore 9.00 alle ore 13.00.

- che entro e non oltre TRENTA giorni dalla data di notifica del presente atto, dovranno essere presentati, all'Ufficio Condono 1985 presso del Settore Urbanistica, i seguenti documenti:

- a) ricevuta dichiarazione Ufficio Tecnico Erariale di Massa Carrara;
- b) n°2 copie elaborati grafici in scala 1:100;
- c) scheda fotografica (dell'oggetto di richiesta della concessione edilizia in sanatoria e foto dell'intorno);
- d) versati i contributi previsti dalla legge 28 gennaio 1977 n°10, segnatamente, per il caso in esame:

- Contributo Oneri di Urbanizzazioni 1^	£. //;
- Contributo Oneri di Urbanizzazioni 2^	£. //;
- Contributo Costo Costruzione	£. //;
- Diritti di Segreteria	£. 30.000.

Si ricorda che ai sensi dell'art. 3 della legge 28 febbraio 1985 n°47 il mancato versamento comporta:

- 1) l'aumento del contributo del 20% qualora il versamento sia effettuato nei successivi 120 (centoventi) giorni dalla data di notifica della presente;
- 2) L'aumento del contributo del 50% qualora superato il termine di cui al p.to 1), il ritardo si protragga non oltre successivi 60 (sessanta) giorni;
- 3) L'aumento del contributo del 100% quando, superato il termine di cui al punto 2), il ritardo si protragga non oltre i successivi 60 (sessanta) giorni.

Le misure di cui ai punti precedenti non si cumulano e decorso inutilmente il termine di cui al p.to 3), il Comune provvederà alla riscossione coattiva del complessivo credito nei modi previsti dall'art. 16 della legge 28 febbraio 1985 n°47.

Avverso il presente provvedimento è ammesso ricorso giurisdizionale al T.A.R. Toscana entro 60 gg. ovvero, in via alternativa, ricorso Straordinario al Capo dello Stato entro 120 gg.

L'Assessore all'Urbanistica
~~Guglielmino Dott. Arch. Francesco~~


RELATA DI NOTIFICA

Io sottoscritto Messo Comunale, ho notificato oggi all'interessato il su esteso provvedimento consegnando copia nelle mani del Sig. _____ nel suo domicilio in

Carrara, li

IL MESSO NOTIFICATORE

IL RICEVENTE

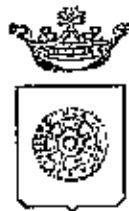

Comune di Carrara

IL SINDACO

AUTORIZZAZIONE N° 176/95 del 20 dicembre 1995.

PREMESSO che la ditta CORSI MARGHERITA residente MARINA DI CARRARA - VIA PARMA N.4, ha presentato istanza di condono edilizio 1985 per TAMPONAMENTO TERRAZZA posto in MARINA DI CARRARA - VIA PARMA 4 al fine di ottenere il rilascio della prevista autorizzazione ai sensi dell'art.7 Legge 1497 del 29.6.1939;

VISTO il parere favorevole della Commissione Edilizia Integrata espresso nella riunione n. 21 DEL 5/12/95;

VISTO L'ART. 82 del D.P.R. 24.7.1977 n. 616, con il quale sono state delegate alle regioni le funzioni amministrative per la protezione delle bellezze naturali, per quanto attiene alla loro individuazione, la loro tutela e alle relative sanzioni;

VISTA la Legge 1497 del 29.6.1939;

VISTO l'art. 2 della L.R. n. 152 del 2.11.1979 con il quale sono state delegate ai Comuni le funzioni amministrative concernenti la Legge n. 1497 del 29.6.1939;

VISTO l'art. 4 della sopra citata Legge Regionale n. 52/79, con il quale si stabilisce che gli atti di cui alle funzioni citate dall'art. 2 della legge medesima dovranno essere adottati in ogni Comune previo parere delle Commissioni per i Beni Ambientali, nei casi in cui sia necessaria la concessione edilizia di cui alla Legge 28.1.1977, n. 10 e dell'autorizzazione di cui alla Legge n. 457 del 5.8.1978;

VISTA la Legge n. 431 del 8.08.1985;

VISTA la Legge Regionale n. 24 del 19.04.1993;

VISTO il parere FAVOREVOLE A MAGGIORANZA della Commissione Edilizia Integrata istituita con delib.n.7 del 12/2/94, espresso nella riunione n.21 DEL 5/12/95, in merito al progetto sopra citato;

AUTORIZZA

ai sensi dell'art.7 della Legge 1497 del 29.06.1939:

1. la Ditta CORSI MARGHERITA, ai lavori di TAMPONAMENTO TERRAZZA del fabbricato posto a MARINA DI CARRARA - VIA PARMA 4 alle condizioni della Commissione Edilizia Integrata;
2. di disporre la pubblicazione del presente provvedimento all'Albo Pretorio del Comune;

Carrara, il 20/12/95.

Redatta da: GEOM. MARCHI
Parere tecnico: C.E.I.

p. IL SINDACO
L'ASSESSORE ALL'URBANISTICA
(GUGLIELMINO ARCH. FRANCESCO)

COND1497.WPS



Comune di Carrara

IL SINDACO

AUTORIZZAZIONE N° 176/95 del 20 dicembre 1995.

PREMESSO che la ditta CORSI MARGHERITA residente MARINA DI CARRARA - VIA PARMA N.4, ha presentato istanza di condono edilizio 1985 per TAMPONAMENTO TERRAZZA posto in MARINA DI CARRARA - VIA PARMA 4 al fine di ottenere il rilascio della prevista autorizzazione ai sensi dell'art.7 Legge 1497 del 29.6.1939;

VISTO il parere favorevole della Commissione Edilizia Integrata espresso nella riunione n. 21 DEL 5/12/95;

VISTO L'ART. 82 del D.P.R. 24.7.1977 n. 616, con il quale sono state delegate alle regioni le funzioni amministrative per la protezione delle bellezze naturali, per quanto attiene alla loro individuazione, la loro tutela e alle relative sanzioni;

VISTA la Legge 1497 del 29.6.1939;

VISTO l'art. 2 della L.R. n. 152 del 2.11.1979 con il quale sono state delegate ai Comuni le funzioni amministrative concernenti la Legge n. 1497 del 29.6.1939;

VISTO l'art. 4 della sopra citata Legge Regionale n. 52/79, con il quale si stabilisce che gli atti di cui alle funzioni citate dall'art. 2 della legge medesima dovranno essere adottati in ogni Comune previo parere delle Commissioni per i Beni Ambientali, nei casi in cui sia necessaria la concessione edilizia di cui alla Legge 28.1.1977, n. 10 e dell'autorizzazione di cui alla Legge n. 457 del 5.8.1978;

VISTA la Legge n. 431 del 8.08.1985;

VISTA la Legge Regionale n. 24 del 19.04.1993;

VISTO il parere FAVOREVOLE A MAGGIORANZA della Commissione Edilizia Integrata istituita con delib.n.7 del 12/2/94, espresso nella riunione n.21 DEL 5/12/95, in merito al progetto sopra citato;

AUTORIZZA

ai sensi dell'art.7 della Legge 1497 del 29.06.1939:

1. la Ditta CORSI MARGHERITA, ai lavori di TAMPONAMENTO TERRAZZA del fabbricato posto a MARINA DI CARRARA - VIA PARMA 4 alle condizioni della Commissione Edilizia Integrata;
2. di disporre la pubblicazione del presente provvedimento all'Albo Pretorio del Comune;

Carrara, li 20/12/95.

Redatta da: GEOM. MARCHI
Parere tecnico: C.E.I.

p. IL SINDACO
L'ASSESSORE ALL'URBANISTICA
(GUGLIELMINO ARCIT FRANCESCO)

COND1497.WPS

879

VISCONTI

VIA PANNA

PARERE CONTRARIO

(AMPL.) SU FILO TEMAZZO
ATTICO E, PRECAVITA' MATERIALI
DIMENSIONI

877

CONSI

VIA PANNA

PARERE CONTRARIO

(AMPL.) SU FILO TEMAZZO ETC,
(COME SOPRA)

859

BENVENUTI

VIA ZARENOFF

PARERE CONTRARIO

(NIP.) PRECAVITA' MATERIALI

905

ATTODEI

VIA FIORILLO

PARERE CONTRARIO

(AMPL. SU ATTICO) DIMENSIONI,
FILO TEM. E PREC. MATERIALI

904

PISANI

VIA M...

~~PARERE FAVOREV.~~~~(CHUSOVA BRUCONE)~~

902

FACCHINI

VIA LINCHIOSA

PARERE CONTRARIO

(NIP.) SUL FILO TEM. E
PRECAVITA' MATERIALI

3292

KRAITLI

P.LA NAZIONI UNITE

PARERE CONTRARIO

(TAPP. TEMAZZO A NASTRO)

3417

CUCUANA

VIA ZARENOFF

~~PARERE FAVOREV.~~~~(TAPPON. E SALADE,,)
PRESCA. I SOSTIT. PANTO CDP. SALA
CON PANTO IN COTTO,~~

3435

CECCHI

P.LA NAZIONI UNITE

PARERE CONTRARIO

(TAPP. TEMAZZO)



COMUNE DI CARRARA
C.A.P. 54031

Ufficio URBANISTICA N. 3 1776

P-4685

OGGETTO: SANATORIA EDILIZIA

richiesta in data 26-3-85

da CORSI MARGHERITA (844)

in Via PARMA n. 4

località M. di CARRARA

RACCOMANDATA A.R.

Carrara, R.

30 GEN. 1985

ALL' AMMINISTRAZIONE

Comunità Montana delle Apuane

Commissione Beni Ambientali

Via Democrazia 44

C.A.P. 54100 - MASSA -

In riferimento all'art. 32, comma 1° della legge 38-2-1985 n. 47 e successive modificazioni, si prega voler esprimere il parere di codesta Amministrazione in ordine alla possibile sanatoria edilizia.

Si precisa che l'abuso edilizio commesso nell'anno 1964

Si allega alla presente la seguente documentazione:

- Aereofoto e stralcio di P.R.G.
- Planimetria catastale
- Relazione tecnica illustrativa
- Elaborati grafici
- Copia modelli ministeriali
- Foto

Si resta in attesa del parere di competenza previsto per legge.-

COMMISSIONE INTE. COMUNALE BENI AMBIENTALI CARRARA M. SA. MONTIGNOSO FOSDINOVO Protocollo N. <u>130</u> (8) Data <u>17.2.93</u>



IL SINDACO



Carrara, li _____ (data postale)

COMUNE DI CARRARA

C.A.P. 54033

Ufficio _____ CONDONO EDILIZIO

5832

11-01-1987

RACCOMANDATA

Disposta a n. _____ del _____

Allegati n. _____

OGGETTO: Richiesta sanatoria edilizia -
n° progressivo _____
- Pratica n° 877
presentata il _____
Richiesta documentazione in-
tegrativa.

CORSI MARGHERITA

VIA PARMA, 4

54036 - MARINA CARRARA

In riferimento alla domanda di concessione edilizia in sanatoria di cui all'oggetto emarginato, la S.V. è formalmente invitata a presentare entro 15 gg. dalla notifica della presente, la seguente documentazione integrativa; a tal fine si ricorda che gli uffici comunali sono aperti al pubblico nei giorni di Lunedì-Giovedì-Sabato dalle ore 9,00 alle ore 13,00:

Da una prima istruttoria della pratica risulta che:

- ☐ mancano n° _____ marche da bollo da £.3.000 cad.;
- ☒ produrre stralcio aereofotogrammetrico con velatura, in rosso, dell'edificio oggetto di richiesta di concessione in sanatoria;
- ☐ relazione tecnica a firma e timbro di un tecnico abilitato;
- ☒ disegni comprensivi di stralcio catastale, pianta, prospetti, sezione, in scala 1:100 con velatura in rosso della parte abusiva, il tutto in triplice copia;
- ☐ al fine di accertare i requisiti per prima abitazione occorre produrre certificato di residenza in bollo e copia conforme dell'ultima dichiarazione dei redditi;
- ☐ al fine di accertare l'anno di ultimazione dell'intervento abusivo, occorre produrre "prove" (fatture e/o atto notorio);
- ☐ ricevuta dell'U.T.E. per attestazione di avvenuta denuncia.

CONGRAGLIO ORLAZIO N°

IL SINDACO



VIA MILLE

VIA FELICE

CAVALLOTTI

ALFIO

MAGGIANI

PARMA

VENEZIA

GENOVA

VIA MODENA

COLOMBO

PARMA

VESPUCCI

FELICE

RUGA

MODENA

VIA

Condono Edilizio
Pratica n°877 del 24/03/1986
Edificio in Marina di Carrara via Parma 4
Sir.ra CORSI MARGHERITA

RELAZIONE TECNICA

Il fabbricato ove è stato commesso l'abuso edilizio di che trattasi, è ubicato in Marina di Carrara via Parma 4, insistente sul mappale n°546/19 del foglio 101.

Più precisamente trattasi della copertura di parte di terrazza annessa all'attico posto al 5° piano fuori terra del fabbricato di cui sopra.

Tale copertura è stata realizzata mediante una struttura leggera in alluminio anodizzato con copertura in lastre di lamiera grecata opportunamente coibentata, chiusa con vetrate fisse in alluminio anodizzato e vetro camera.

Oggetto del condono è anche un piccoloripostiglio posto nel lato nord dell'alloggio.

Trattasi di superficie non residenziale di mq.36,14.

Il Tecnico



Il Proprietario



Carrara, li (data postale)

COMUNE DI CARRARA

C.A.P. 54033

30 GEN. 1967

Ufficio CONDONO EDILIZIO

RACCOMANDATA

di prot.

disposta a nota n. del

allegati n.

OGGETTO: Richiesta sanatoria edilizia -
n° progressivo _____
- Pratica n° 877
presentata il _____
Richiesta documentazione in-
tegrativa.

CORSI MARGHERITA

VIA PARMA, 4

54036 - MARINA CARRARA

In riferimento alla domanda di concessione edilizia in sanatoria di cui all'oggetto emarginato, la S.V. è formalmente invitata a presentare entro 15 gg. dalla notifica della presente, la seguente documentazione integrativa; a tal fine si ricorda che gli uffici comunali sono aperti al pubblico nei giorni di Lunedì-Giovedì-Sabato dalle ore 9,00 alle ore 13,00:

Da una prima istruttoria della pratica risulta che:

- ☐ mancano n° _____ marche da bollo da £.3.000 cad.;
- ☒ produrre stralcio aereofotogrammetrico con velatura, in rosso, dell'edificio oggetto di richiesta di concessione in sanatoria;
- ☐ relazione tecnica a firma e timbro di un tecnico abilitato;
- ☒ disegni comprensivi di stralcio catastale, pianta, prospetti, sezione, in scala 1:100 con velatura in rosso della parte abusiva, il tutto in triplice copia;
- ☐ al fine di accertare i requisiti per prima abitazione occorre produrre certificato di residenza in bollo e copia conforme dell'ultima dichiarazione dei redditi;
- ☐ al fine di accertare l'anno di ultimazione dell'intervento abusivo, occorre produrre "prove" (fatture e/o atto notorio);
- ☐ ricevuta dell'U.T.E. per attestazione di avvenuta denuncia.

~~CONFESSIONE~~ OBLAZIONE

IL SINDACO



30. GEN. 1993

Carrara, 11

COMUNE DI CARRARA

C.A.P. 54021

Ufficio URBANISTICA U.O.

94685/101293

776

OGGETTO: SANATORIA EDILIZIA

richiesta in data 26-3-86

da CORSI MARGHERITA (844)

in Via PARMA n. 4

località M. di CARRARA

All'AMMINISTRAZIONE

Comunità Montana delle Apuane

Commissione Beni Ambientali

Via Democrazia 44

C.A.P. 56100 - MASSA -

RACCOMANDATA A.R.

In riferimento all'art. 32, comma 1° della legge 28-2-1985, n. 47 e successive modificazioni, si prega voler esprimere il parere di codesta Amministrazione in ordine alla possibile sanatoria edilizia.

Si precisa che l'abuso edilizio commesso nell'anno 1964

Si allega alla presente la seguente documentazione:

- Aereofoto e stralcio di P.R.G.
- Planimetria catastale
- Relazione tecnica illustrativa
- Elaborati grafici
- Copia modelli ministeriali
- Foto

Si resta in attesa del parere di competenza previsto per legge.-



IL SINDACO

TS



Modello 234 (per Comuni) (1989) - Cod. 020000


AMMINISTRAZIONE

P.T.

COMUNE DI
54033 CARRARA

(MS)

AVVISO DI RICEVIMENTO
E DI RISCOSSIONE

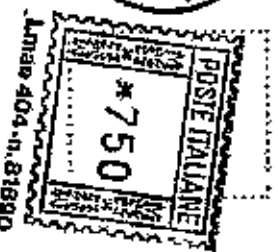

DA RESTITUIRE A:

COMUNE DI CARRARA
PIAZZA 2 GIUGNO

N.B. - Il mittente è pregato di
apporre chiaramente su ogni
involucro le indicazioni richieste

UFFICIO URBANISTICA

R.F. (844) Carlo

CARRARA

CALATA

M 31

5 4 0 3 3

A.R.

AVVISO DI RICEVIMENTO O DI RISCOSSIONE RARA

della:

☒ Raccomandata

☐ Vaglia

☐ Assicurata

☐ Pacco

del:

N. 01260

spedito il

di 18.2.93-8

dall'Ufficio di

indirizzato a

U.A. C.B.A.

VIA DEMOCRZIA 44 54100

MASSA

Dichiaro di aver ricevuto

quanto sottoscritto il

17.2.93

Firma dell'Incaricato
della distribuzione o del pagamento

Firma

Bollo dell'Ufficio
di distribuzione e di pagamento.

SH 3
CORSI MARGHERITA



vedute da est



da sud-est



da nord-est.

ORIGINALE PER IL COMUNE

A	RISERVATO AL COMUNE	
	Denominazione e N. Distintivo (secondo la classificazione ISTAT)	
	COMUNE	
	PROVINCIA	
	N. PROTOCOLLO	877



Al Signor Sindaco del Comune

CARRARA



B	N. PROGRESSIVO	0156043304
---	----------------	------------

MINISTERO DEI LAVORI PUBBLICI



RICHIEDENTE			
COGNOME O DENOMINAZIONE <u>CORSI</u>			
NOME <u>MARGHERITA</u>			
NUMERO DI CODICE FISCALE <u>CRSMGM10A479700K</u>			
RESIDENZA ANAGRAFICA	COMUNE <u>CARRARA</u>	PROVINCIA (sigla) <u>MS</u>	
FRAZIONE, VIA E NUMERO CIVICO <u>MARINA DI CARRARA VIA PADMA N. 4</u>		C.A.P. <u>54036</u>	
NATURA GIURIDICA <u>PROPRIETARIA</u>		<u>1</u>	
Se il richiedente è persona fisica indicare:			
Sesso (M o F) <u>F</u>	DATA DI NASCITA giorno <u>06</u> mese <u>10</u> anno <u>1910</u>	STATO CIVILE <u>1</u>	TITOLO DI STUDIO <u>3</u>
COMUNE O STATO ESTERO DI NASCITA <u>UGOSLAVIA</u>		PROVINCIA (sigla) <u>1</u>	
CONDIZIONE PROFESSIONALE <u>3</u>	QUALIFICA <u>1</u>	ATTIVITÀ ECONOMICA <u>1</u>	
Se il richiedente è divorso da persona fisica indicare:			
ATTIVITÀ ECONOMICA ESERCITATA <u>1</u>			

NOTIZIE RIEPILOGATIVE

e Zecca dello Stato

MODELLI ALLEGATI E AMMONTARE DELLE OBLAZIONI					DIMENSIONI	
Modelli allegati		Ammontare delle oblazioni			Superficie complessiva per la quale è stata richiesta la sanatoria mq	N. abitazioni per le quali è stata richiesta la sanatoria
Tipo	Numero	Dovute in complesso	Già versate			
			in unica soluzione	1 ^a Rata		
47/85-A	1	100.000 =	100.000 =		21,68	1
47/85-B						
47/85-C						
47/85-D						
TOTALE		100.000 =	100.000 =		21,68	

Il richiedente ha presentato altre domande di sanatoria

Nello stesso comune 1 ☐ 2 ☒ In altro comune 3 ☐ 4 ☒

Data

Firma del richiedente

Margherita Corsi

100.000

STAZIONE
di L.
di VORREMENTO
CORRENTI POSTALI

Intestato a:

sul C/C N. 255 000

AMMINISTRAZIONE P.T.
OBLAZIONE ABUSIVISMO EDILIZIO
eseguito da
residente in
Codice Fiscale

CORSI H&C HEPLTA
CARB 48A
CRSHGH10A419100K

addi

Bollo postale
Ufficio postale
MARINA DI CARBARA
UFFICIO POSTALE

869 11M786

dal bollettario ch B



NUOVO CATASTO EDILIZIO URBANO

(R. DECRETI-LEGGI 13 APRILE 1952, N. 069)




Planimetria dell'immobile situato nel Comune di CARRARA Via Parma N. 4

Ditta Gesi Margherita nata al Piceno d'Ischia il 6-1-1910 C.R. 5 MGT 10 A 476700K

Allegata alla dichiarazione presentata all'Ufficio Tecnico Erariale di Maua Carrara

Pianta Piano 4.

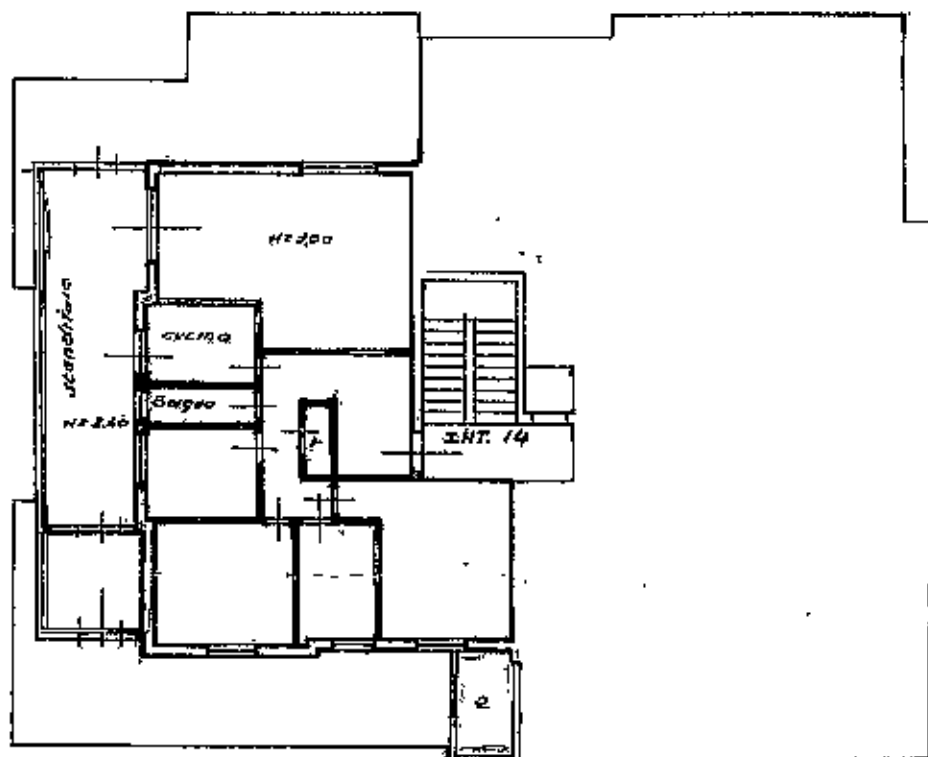

ORIENTAMENTO



SCALA DI 1:200

SPAZIO RISERVATO PER LE ANNOTAZIONI D'UFFICIO

DATA * 6/2/1986
PROT. N° 215

Compilata dal Geom. Augusto Santucci
(Titolo, nome e cognome del tecnico)

Iscritto all'Albo dei Geometri
della Provincia di Maua Carrara

DATA 1/11/1985

Firma: Santucci



A	RISERVATO AL COMUNE	
	Denominazione o N. Distintivo (secondo la classificazione ISTAT)	
	COMUNE	
	PROVINCIA	
	N. PROTOCOLLO	877

B	N. PROGRESSIVO	0115610413104
---	----------------	---------------

MINISTERO DEI LAVORI PUBBLICI



Per le domande seguite da quadratino occorre barrare così ☒ la risposta che fa al caso



Al Signor Sindaco del Comune di

CARRARA

RICHIEDENTE			
COGNOME O DENOMINAZIONE <u>CORSI</u>			
NOME <u>MARGHERITA</u>			
NUMERO DI CODICE FISCALE <u>CRS MGH 10 A 479.700 R</u>			
RESIDENZA ANAGRAFICA	COMUNE <u>CARRARA</u>	PROVINCIA (sigla) <u>MS</u>	
FRAZIONE, VIA E NUMERO CIVICO <u>M. di Carrara via Parma N. 4</u>		C.A.P. <u>54013</u>	
NATURA GIURIDICA <u>PROPRIETARIA</u> ☒			
Se il richiedente è persona fisica indicare:			
Sesso (M o F) <u>F</u>	DATA DI NASCITA (giorno/mese/anno) <u>10/6/1911</u>	STATO CIVILE <u>1</u>	TITOLO DI STUDIO <u>3</u>
COMUNE O STATO ESTERO DI NASCITA <u>UGOSLAVIA</u>		PROVINCIA (sigla) <u>---</u>	
CONDIZIONE PROFESSIONALE <u>3</u>	QUALIFICA <u>---</u>	ATTIVITÀ ECONOMICA <u>---</u>	
Se il richiedente è diverso da "persona fisica" indicare:			
ATTIVITÀ ECONOMICA ESERCITATA <u>---</u>			
TITOLO IN BASE AL QUALE IL RICHIEDENTE EFFETTUA LA DOMANDA DI SANATORIA			
Proprietà ☒	Locazione ☐		
Possesso ad altro titolo reale ☐	Altro ☐	(specificare) <u>---</u>	
PROPRIETARIO (compilare solo se il richiedente è diverso dal proprietario)			
COGNOME O DENOMINAZIONE <u>---</u>			
NOME <u>---</u>			
RESIDENZA ANAGRAFICA	COMUNE	PROVINCIA (sigla)	
FRAZIONE, VIA E NUMERO CIVICO <u>---</u>		C.A.P. <u>---</u>	
LOTTIZZAZIONE			
Indicare se l'opera oggetto di sanatoria insiste su area lottizzata:			
1 ☒			
2 ☒ con lottizzazione autorizzata e convenzionata			
3 ☐ con lottizzazione non autorizzata e non convenzionata			

COSTRUZIONI SU AREE DI PROPRIETÀ DELLO STATO O DI ENTI PUBBLICI TERRITORIALI	
Indicare se l'opera oggetto di sanatoria è stata eseguita su aree di proprietà dello Stato o di Enti Pubblici territoriali:	
1 ☐	2 ☒
MODALITÀ DI ACQUISIZIONE (Compilare solo se il richiedente è proprietario dell'opera oggetto di sanatoria)	
1 COMPRAVENDITA	
— da privati ☐	1 ☐
— da impresa di costruzioni ☒	2 ☒
— da altra impresa ☐	3 ☐
— da altri ☐	4 ☐
2 DONAZIONE e/o SUCCESSIONE ☐	
3 COSTRUITA IN PROPRIO ☐	

SEZIONE PRIMA — OPERA OGGETTO DI SANATORIA - NOTIZIE GENERALI

A - LOCALIZZAZIONE

LOCALITÀ, VIA, PIAZZA E NUMERO CIVICO
MARINA DI CARRARA VIA PARMA N° 4

C.A.P.

54036

COMUNE

CARRARA

PROVINCIA

(sigla)
MS

In mancanza delle informazioni relative alla toponomastica indicare:

- Catasto terreni: foglio di mappa

1/1

numero/i di mappa

54/6

- Nuovo catasto edilizio urbano: foglio di mappa
subalterno

1/1

numero/i di mappa

54/6

B - ZONA URBANISTICA

	Alta data d'inizio dei lavori	Alta data del 1° ottobre 1983
- Zona A	1 ☐	1 ☐
- Zona B	2 ☐	2 ☐
- Zona C	3 ☐	3 ☐
- Zona D	4 ☐	4 ☐
- Zona E	5 ☐	5 ☐
- Zona F	6 ☐	6 ☐
- Non era vigente alcuno strumento urbanistico	7 ☐	7 ☐

C - VINCOLI

Indicare se l'area sulla quale sorge l'opera ovvero se
il fabbricato ove è ubicata risultano soggetti a vincoli: 1 ☐ 2 ☒

Se sì, indicare il tipo di vincolo

D - NATURA DELL'OPERA

d.1 — Opera autonomamente utilizzabile:

- intero fabbricato 1 ☐

- Porzione di fabbricato 2 ☐

d.2 — Opera non autonomamente utilizzabile: 3 ☒

E - TIPOLOGIA DELL'ABUSO PER IL QUALE È RICHIESTA LA SANATORIA

1. Opere realizzate in assenza e difformità della licenza edilizia o concessione e non conformi alle norme urbanistiche ed alle prescrizioni degli
strumenti urbanistici:

- In assenza della licenza edilizia o concessione 1 ☐

- In difformità della licenza edilizia o concessione 2 ☐

2. Opere realizzate senza licenza edilizia o concessione o in difformità da questa, ma conformi alle norme urbanistiche ed alle prescrizioni degli
strumenti urbanistici alla data di entrata in vigore della presente legge:

- In assenza della licenza edilizia o concessione 3 ☐

- In difformità della licenza edilizia o concessione 4 ☐

3. Opere realizzate senza licenza edilizia o concessione o in difformità da questa, ma conformi alle norme urbanistiche ed alle prescrizioni degli
strumenti urbanistici al momento dell'inizio dei lavori:

- In assenza della licenza edilizia o concessione 5 ☐

- In difformità della licenza edilizia o concessione 6 ☐

F - EPOCA DI ULTIMAZIONE

Periodo di ultimazione:

Precedente all'1-9-1967 1 ☒

dal 2-9-1967 al 29-1-1977 2 ☐

dal 30-1-1977 all'1-10-1983 3 ☐

Anno di ultimazione: '79 ☐

G - DISPONIBILITÀ ALL'USO

Indicare se alla data del 1° ottobre 1983 l'opera era abitabile:

1 ☒

2 ☐

parzialmente 3 ☐

SEZIONE SECONDA — OPERA OGGETTO DI SANATORIA - NOTIZIE PARTICOLARI

A - OPERA AUTONOMAMENTE UTILIZZABILE (intero fabbricato o porzione di fabbricato)

a - Dimensioni e consistenza

— Piani fuori terra

n. ☐

(compreso il seminterrato)

— Piani entroterra

n. ☐

— Volume totale

mc ☐

(vuoto per pieno)

— Superficie

- utile abitabile
(compresi gli accessori interni alle abitazioni). (Su) mq ☐

- per servizi ed accessori
(esclusi gli accessori interni alle abitazioni). (Snr) mq ☐

Presenza di superfici destinate ad attività non residenziali (1) 1 ☐ 2 ☐

ABITAZIONI

RIPARTIZIONE DELLE ABITAZIONI

Numero	Vari di abitazione		A — Secondo il numero delle stanze per abitazione							B — Secondo classi di superficie utile in mq					
	Stanze	Accessori (2)	di 1 stanza	2	3	4	5	di 6 stanze e oltre	fino a 45 mq	da 45 a 75 mq	da 75 a 95 mq	da 95 a 110 mq	da 110 a 130 mq	da 130 a 150 mq	oltre 150 mq

(1) Nel caso di superfici destinate ad attività non residenziali compilare il modello 47/85-D. — (2) Indicare soltanto gli accessori interni alle abitazioni.

b - Differmit� della licenza edilizia o concessione. In tale caso segnare gli estremi della licenza o concessione.	c - Superficie complessiva dell'area sulla quale sorge l'opera.
N. licenza o concessione 	— da 0 a 200 mq 1 ☐ — da 1.001 a 1.500 mq 5 ☐
Data di rilascio giorno mese anno 	— da 201 a 400 mq 2 ☐ — da 1.501 a 2.000 mq 6 ☐
Superficie assentita mq 	— da 401 a 600 mq 3 ☐ — da 2.001 a 4.000 mq 7 ☐
Volume assentito mc 	— da 601 a 1.000 mq 4 ☐ — da 4.001 a 10.000 mq 8 ☐
	— oltre 10.000 mq 9 ☐

SEZIONE TERZA — CALCOLO DELL'OBLAZIONE

A - MISURA DELL'OBLAZIONE

TIPOLOGIA DELL'ABUSO	PERIODI IN CUI L'ABUSO È STATO COMMESSO		
	Fino al 1° settembre 1967	Dal 2 settembre 1967 al 29 gennaio 1977	Dal 30 gennaio 1977 al 1° ottobre 1983
	MISURA DELL'OBLAZIONE		
Tipologia 1	L. 5.000 mq	L. 25.000 mq	L. 35.000 mq
Tipologia 2	L. 3.000 mq	L. 15.000 mq	L. 25.000 mq
Tipologia 3	L. 2.000 mq	L. 12.000 mq	L. 20.000 mq

1) Misura dell'oblazione (riportare l'importo corrispondente alla tipologia dell'abuso e all'epoca in cui è stato commesso).

Lire/mq 5.000

B - CALCOLO DELLE SUPERFICI

2) Superficie utile abitabile

3) Superficie non residenziale mq 36,14 × 0,6 =

mq 21,68

mq 21,68

4) Superficie complessiva (sommare rigo 2 con rigo 3)

mq 21,68

Nel caso di opera destinata a prima abitazione del proprietario richiedente, passare al punto D.

C - CALCOLO DELL'OBLAZIONE

Coefficienti correttivi (moltiplicare l'importo del rigo 1 per uno dei coefficienti riportati nelle Istruzioni)

5) Misura dell'oblazione corretta

Lire/mq 333,33

Oblazione da versare (moltiplicare la superficie del rigo 4 per l'importo del rigo 5)

6) Oblazione da versare

Lire 72.000

D - CALCOLO DELL'OBLAZIONE PER OPERE DESTINATE A PRIMA ABITAZIONE DEL PROPRIETARIO RICHIEDENTE (art. 34, commi 3 e 4)

7) Superficie soggetta a riduzione della somma dovuta a titolo di oblazione

mq 21,68

8) Superficie eccedente (sottrarre rigo 7 da rigo 4)

mq 14,46

Misura dell'oblazione

9) Misura dell'oblazione dovuta in assenza di convenzionamento (ridurre di un terzo la somma di rigo 1)

Lire/mq 333,33

10) Misura dell'oblazione dovuta in presenza di convenzionamento (ridurre a metà la somma di rigo 9)

Lire/mq 166,67

11) Importo relativo alla superficie soggetta a riduzione (moltiplicare rigo 7 per rigo 9 o 10)

Lire 3.600,00

12) Importo relativo alla superficie eccedente (moltiplicare rigo 8 per rigo 10)

Lire 2.400,00

13) Oblazione da versare (sommare rigo 11 con rigo 12)

Lire 6.000,00

E - OBLAZIONE DOVUTA E MODALITÀ DI VERSAMENTO

14) Oblazione da versare - Casi particolari (art. 38, co 6)

Lire 100.000

15) Oblazione da versare (riportare l'importo indicato al rigo 6, 13 o 14)

Lire 6.000

16) Somma versata in data: 11 03 1980

- in unica soluzione

Lire 100.000

- 1° rata

Lire 6.000

17) Se il richiedente si avvale della facoltà di rateizzazione indicare il numero delle rate:

fino a 3 rate ☐

fino a 8 rate ☐

fino a 16 rate ☐

Documentazione allegata

Attestato di abitabilità

Dichiarazione sostitutiva dell'atto di notorietà

Foto profane

Ricevuta di versamento

Data

Firma del richiedente

Margherita Corti

A	RISERVATO AL COMUNE	
	Denominazione e N. Distintivo (secondo la classificazione ISTAT)	
	COMUNE	
	PROVINCIA	
	N. PROTOCOLLO	877

B	N. PROGRESSIVO	011156104131041
---	----------------	-----------------

MINISTERO DEI LAVORI PUBBLICI

MOD. 47/85-A
OPERE AD USO RESIDENZIALE
 Domanda di sanatoria per le opere rientranti nelle tipologie di abuso 1-2-3, di cui alla tabella allegata alla legge 28 febbraio 1985, n. 47

Per le domande seguite da quadratino occorre barrare così ☒ la risposta che fa al caso

COSTRUZIONI SU AREE DI PROPRIETÀ DELLO STATO O DI ENTI PUBBLICI TERRITORIALI	
Indicare se l'opera oggetto di sanatoria è stata eseguita su aree di proprietà dello Stato o di Enti Pubblici territoriali: 1 ☐ SÌ 2 ☒ NO	
MODALITÀ DI ACQUISIZIONE (Compilare solo se il richiedente è proprietario dell'opera oggetto di sanatoria)	
1 COMPRAVENDITA	1 ☐ da privati 2 ☒ da impresa di costruzioni 3 ☐ da altra impresa 4 ☐ da altri
2 DONAZIONE o/o SUCCESSIONE	5 ☐
3 COSTRUITA IN PROPRIO	6 ☐



Al Signor Sindaco del Comune di

CARRARA

RICHIEDENTE			
COGNOME O DENOMINAZIONE <u>CORSI</u>			
- NOME <u>MARGHERITA</u>			
NUMERO DI CODICE FISCALE <u>CRS MGH 10 Δ 479 700 K</u>			
RESIDENZA ANAGRAFICA	COMUNE <u>CARRARA</u>	PROVINCIA (sigla) <u>MS</u>	
FRAZIONE, VIA E NUMERO CIVICO <u>M. di Carrara via Parma 120 G</u>		C.A.P. <u>5410136</u>	
NATURA GIURIDICA <u>PROPRIETARIA</u> 1			
Se il richiedente è persona fisica indicare:			
Stato (M o F) <u>F</u>	DATA DI NASCITA <u>06.10.1910</u>	STATO CIVILE <u>1</u>	TITOLO DI STUDIO <u>3</u>
COMUNE O STATO ESTERO DI NASCITA <u>UGOSLAVIA</u>			PROVINCIA (sigla) <u>1</u>
CONDIZIONE PROFESSIONALE <u>3</u>	QUALIFICA ☒	ATTIVITÀ ECONOMICA ☒	
Se il richiedente è diverso da "persona fisica" indicare:			
ATTIVITÀ ECONOMICA ESERCITATA ☐			
TITOLO IN BASE AL QUALE IL RICHIEDENTE EFFETTUA LA DOMANDA DI SANATORIA			
Proprietà <u>1</u> ☒	Locazione <u>3</u> ☐		
Possesso ad altro titolo reale <u>2</u> ☐	Altro <u>4</u> ☐	(specificare)	
PROPRIETARIO (compilare solo se il richiedente è diverso dal proprietario)			
COGNOME O DENOMINAZIONE _____			
NOME _____			
RESIDENZA ANAGRAFICA	COMUNE _____	PROVINCIA (sigla) _____	
FRAZIONE, VIA E NUMERO CIVICO _____		C.A.P. _____	
LOTTIZZAZIONE			
Indicare se l'opera oggetto di sanatoria insiste su area lottizzata:			
1 ☒ SÌ			
2 ☐ NO con lottizzazione autorizzata e convenzionata			
3 ☐ NO con lottizzazione non autorizzata e non convenzionata			

SEZIONE PRIMA — OPERA OGGETTO DI SANATORIA - NOTIZIE GENERALI

A - LOCALIZZAZIONE

LOCALITÀ, VIA, PIAZZA E NUMERO CIVICO

Marina di Carrara VIA PAEMA N° 4

C.A.P.

59036

COMUNE

CARRARA

PROVINCIA

(sigla)

TS

In mancanza delle informazioni relative alla toponomastica indicare:

- Catasto terreni: foglio di mappa

1104

numeri di mappa

596

- Nuovo catasto edilizio urbano: foglio di mappa
subalterno

1104

numeri di mappa

596

1104

B - ZONA URBANISTICA

Alla data
d'inizio dei lavori

Alla data
del 1° ottobre 1983

- Zona A ☐ ☐
- Zona B ☐ ☐
- Zona C ☐ ☐
- Zona D ☐ ☐
- Zona E ☐ ☐
- Zona F ☐ ☐
- Non era vigente alcuno strumento urbanistico ☐ ☐

G - VINCOLI

Indicare se l'area sulla quale sorge l'opera ovvero se il fabbricato ove è ubicata risultano soggetti a vincoli: 1 ☐ 2 ☒

Se sì, indicare il tipo di vincolo

D - NATURA DELL'OPERA

d.1 — Opera autonomamente utilizzabile:

- Intero fabbricato ☐
- Porzione di fabbricato ☐

d.2 — Opera non autonomamente utilizzabile: ☒

E - TIPOLOGIA DELL'ABUSO PER IL QUALE È RICHIESTA LA SANATORIA

1. Opere realizzate in assenza e difformità della licenza edilizia o concessione e non conformi alle norme urbanistiche ed alle prescrizioni degli strumenti urbanistici:

- In assenza della licenza edilizia o concessione ☐
- In difformità della licenza edilizia o concessione ☐

2. Opere realizzate senza licenza edilizia o concessione o in difformità da questa, ma conformi alle norme urbanistiche ed alle prescrizioni degli strumenti urbanistici alla data di entrata in vigore della presente legge:

- In assenza della licenza edilizia o concessione ☐
- In difformità della licenza edilizia o concessione ☐

3. Opere realizzate senza licenza edilizia o concessione o in difformità da questa, ma conformi alle norme urbanistiche ed alle prescrizioni degli strumenti urbanistici al momento dell'inizio dei lavori:

- In assenza della licenza edilizia o concessione ☐
- In difformità della licenza edilizia o concessione ☐

F - EPOCA DI ULTIMAZIONE

Periodo di ultimazione:

Precedente all'1-9-1967 ☒ dal 2-9-1967 al 29-1-1977 ☐

dal 30-1-1977 all'1-10-1983 ☐ Anno di ultimazione: 19 ☐

G - DISPONIBILITÀ ALL'USO

Indicare se alla data del 1° ottobre 1983 l'opera era abitabile:

☒ ☐ parzialmente ☐

SEZIONE SECONDA — OPERA OGGETTO DI SANATORIA - NOTIZIE PARTICOLARI

A - OPERA AUTONOMAMENTE UTILIZZABILE (intero fabbricato o porzione di fabbricato)

a - Dimensioni e consistenza

- Piani fuori terra (compreso il sottotetto) n. ☐
- Piani entroterra n. ☐
- Volume totale mc ☐

— Superficie

- utile abitabile (compresi gli accessori interni alle abitazioni). (Su) mq ☐

- per servizi ed accessori (esclusi gli accessori interni alle abitazioni). (Snr) mq ☐

Presenza di superfici destinate ad attività non residenziali (1) ☐ ☐

RIPARTIZIONE DELLE ABITAZIONI

ABITAZIONI			RIPARTIZIONE DELLE ABITAZIONI												
Numero	Vani di abitazione		A — Secondo il numero delle stanze per abitazione							B — Secondo classi di superficie utile in mq					
	Stanze	Accessori (2)	di 1 stanza	2	3	4	5	di 6 stanze e oltre	fino a 45 mq	da 46 a 75 mq	da 76 a 95 mq	da 96 a 110 mq	da 111 a 130 mq	da 131 a 150 mq	oltre 150 mq

(1) Nel caso di superfici destinate ad attività non residenziali compilare il modello 47/85-D — (2) Indicare soltanto gli accessori interni alle abitazioni

b - Differenza della licenza edilizia o concessione, in tale caso segnalare gli estremi della licenza o concessione.		c - Superficie complessiva dell'area sulla quale sorge l'opera.	
N. licenza o concessione _____ Data di rilascio _____ Superficie assentita _____ mq Volume assentito _____ mc	giorno _____ mese _____ anno _____ da 0 a 200 mq ☐ 1 da 201 a 400 mq ☐ 2 da 401 a 600 mq ☐ 3 da 601 a 1.000 mq ☐ 4	da 1.001 a 1.500 mq ☐ 5 da 1.501 a 2.000 mq ☐ 6 da 2.001 a 4.000 mq ☐ 7 da 4.001 a 10.000 mq ☐ 8 oltre 10.000 mq ☐ 9	

d - Titolo di godimento e utilizzazione dell'opera

Abitazione/i utilizzate _____

Proprietà e usufrutto

- residenza primaria n. _____
 - residenza non primaria n. _____
 - uso non abitativo n. _____

Locazione

- uso abitativo n. _____
 - uso non abitativo n. _____

Altro titolo

- uso abitativo n. _____
 - uso non abitativo n. _____

Abitazioni/i non utilizzate n. _____

e - Accatastamento

Se l'opera è accatastata indicare la categoria catastale 14/L

f - Caratteristiche generali del fabbricato nel quale è ubicata l'opera oggetto di sanatoria
 (Da indicare solo in caso di risposta al punto d.1 della Sezione prima)

Dimensione e consistenza - Piani fuori terra (compreso il seminterrato) n. <u>6</u> - Piani entro terra n. <u>1</u> - Struttura portante preesistente: - pietre o mattoni ☐ 1 - prefabbricata ☐ 3 - cemento armato ☒ 2 - mista o altra ☐ 4		Servizi ad uso diretto del fabbricato - Allacciamento rete fognante ☒ 1 - Allacciamento rete elettrica ☒ 2 - Approvvigionamento idrico da acquedotto ☒ 3 - Impianto termico centralizzato ☒ 4 - Ascensore ☒ 5
---	--	---

Abitazioni comprese nel fabbricato n. <u>15</u> Presenza di superfici destinate ad attività non residenziali: 1 ☒ 2 ☒	Aree di pertinenza ad uso diretto del fabbricato Con attrezzature fisse ad uso ricreativo ☐ 1 Con attrezzature fisse al servizio di attività lavorative ☐ 2 Senza attrezzature fisse ☒ 3 Spazi per parcheggi ☒ 4
---	---

B - OPERA NON AUTONOMAMENTE UTILIZZABILE

a. Natura e consistenza

- Vani o parti di vano al servizio delle abitazioni:

- Interni alle abitazioni (Su) mq 125,64
 - Esterni alle abitazioni (Snr) mq _____

Presenza di superfici destinate ad attività non residenziali (1)
 1 ☐ 2 ☒

(1) Nel caso di superfici destinate ad attività non residenziali compilare il modello 47/85-D.

b - Caratteristiche generali dell'unità immobiliare alla quale è annessa l'opera oggetto di sanatoria
 (Da indicare solo in caso di risposta al punto d.2 della Sezione prima)

Se l'opera oggetto di sanatoria è annessa ad una singola abitazione Indicare la superficie utile dell'abitazione (compresi gli accessori interni), (Su) mq <u>125,64</u>	Se l'opera oggetto di sanatoria è annessa ad un intero fabbricato indicare: N. piani del fabbricato <u>6</u> N. abitazioni del fabbricato <u>15</u>
---	---

c - Accatastamento

Se l'opera è accatastata indicare la categoria catastale 14/L

SEZIONE TERZA — CALCOLO DELL'OBLAZIONE

A - MISURA DELL'OBLAZIONE

PERIODI IN CUI L'ABUSO È STATO COMMESSO

TIPOLOGIA DELL'ABUSO

Fino al
1° settembre 1967

Dal 2 settembre 1967
al 28 gennaio 1977

Dal 30 gennaio 1977
al 1° ottobre 1983

MISURA DELL'OBLAZIONE

Tipologia 1
Tipologia 2
Tipologia 3

L. 5.000 mq
L. 3.000 mq
L. 2.000 mq

L. 25.000 mq
L. 15.000 mq
L. 12.000 mq

L. 35.000 mq
L. 25.000 mq
L. 20.000 mq

Lire/mq 5.000

1) Misura dell'oblazione (riportare l'importo corrispondente alla tipologia dell'abuso e all'epoca in cui è stato commesso).

B - CALCOLO DELLE SUPERFICI

2) Superficie utile abitabile

mq 111

3) Superficie non residenziale

mq 36,114 $\times 0,6 =$

mq 21,68

4) Superficie complessiva (sommare rigo 2 con rigo 3)

mq 21,68

Nel caso di opera destinata a prima abitazione del proprietario richiedente, passare al punto D.

C - CALCOLO DELL'OBLAZIONE

Coefficienti correttivi (moltiplicare l'importo del rigo 1 per uno dei coefficienti riportati nelle istruzioni)

Lire/mq 3333

5) Misura dell'oblazione corretta

Oblazione da versare (moltiplicare la superficie del rigo 4 per l'importo del rigo 5)

Lire 72.000

6) Oblazione da versare

D - CALCOLO DELL'OBLAZIONE PER OPERE DESTINATE A PRIMA ABITAZIONE DEL PROPRIETARIO RICHIEDENTE (art. 34, commi 3 e 4)

7) Superficie soggetta a riduzione della somma dovuta a titolo di oblazione

mq 21,68

8) Superficie eccedente (sottrarre rigo 7 da rigo 4)

mq -

Misura dell'oblazione

9) Misura dell'oblazione dovuta in assenza di convenzionamento (ridurre di un terzo la somma di rigo 1)

Lire/mq 5333

10) Misura dell'oblazione dovuta in presenza di convenzionamento (ridurre a metà la somma di rigo 9)

Lire/mq 2.666

11) Importo relativo alla superficie soggetta a riduzione (moltiplicare rigo 7 per rigo 9 o 10)

Lire 72.000

12) Importo relativo alla superficie eccedente (moltiplicare rigo 1 per rigo 8)

Lire 0,000

13) Oblazione da versare (sommare rigo 11 con rigo 12)

Lire 72.000

E - OBLAZIONE DOVUTA E MODALITÀ DI VERSAMENTO

14) Oblazione da versare - Casi particolari (art. 38, co 6)

Lire 100.000

15) Oblazione da versare (riportare l'importo indicato al rigo 6, 13 o 14)

Lire 0,000

16) Somma versata in data:

giorno mese anno
1/1/03 1/9/86

- in unica soluzione

Lire 100.000

- 1° rata

Lire 0,000

17) Se il richiedente si avvale della facoltà di rateizzazione indicare il numero delle rate:

fino a 3 rate ☐

fino a 8 rate ☐

fino a 16 rate ☐

Documentazione allegata

protocollo di deposito

obbligazione di versamento

bollo pro fee

ricevuta di deposito

Data

Firma del richiedente

Margherita Corsi

A	RISERVATO AL COMUNE	
	Denominazione e N. Distintivo (secondo la classificazione ISTAT)	
	COMUNE	
	PROVINCIA	
	N. PROTOCOLLO	872



Al Signor Sindaco del Comune di

CARRARA



B	N. PROGRESSIVO	01156043324
---	----------------	-------------

MINISTERO DEI LAVORI PUBBLICI



RICHIEDENTE			
COGNOME O DENOMINAZIONE <u>CORSI</u>			
NOME <u>MARGHERITA</u>			
NUMERO DI CODICE FISCALE <u>CRSMQM10A479700K</u>			
RESIDENZA ANAGRAFICA	COMUNE <u>CARRARA</u>	PROVINCIA (sigla) <u>MS</u>	
FRAZIONE, VIA E NUMERO CIVICO <u>MARINA DI CARRARA VIA PARMA N° 4</u>		C.A.P. <u>54036</u>	
NATURA GIURIDICA <u>PROPRIETARIO</u>			<u>1</u>
Se il richiedente è persona fisica indicare:			
Sesso (M o F) <u>F</u>	DATA DI NASCITA <u>06/10/1910</u>	STATO CIVILE <u>1</u>	TITOLO DI STUDIO <u>3</u>
COMUNE O STATO ESTERO DI NASCITA <u>UGOSZ4VIA</u>		PROVINCIA (sigla) <u>MS</u>	
CONDIZIONE PROFESSIONALE <u>3</u>	QUALIFICA <u>1</u>	ATTIVITÀ ECONOMICA <u>1</u>	
Se il richiedente è diverso da persona fisica indicare:			
ATTIVITÀ ECONOMICA ESERCITATA <u>1</u>			

NOTIZIE RIEPILOGATIVE

MODELLI ALLEGATI E AMMONTARE DELLE OBLAZIONI					DIMENSIONI	
Modelli allegati		Ammontare delle oblazioni			Superficie complessiva per la quale è stata richiesta la sanatoria mq	N. abitazioni per le quali è stata richiesta la sanatoria
Tipo	Numero	Dovute in complesso	Già versate			
			In unica soluzione	1° Rata		
47/85-A	1	100.000	100.000		21,68	1
47/85-B						
47/85-C						
47/85-D						
TOTALE		100.000	100.000	-	21,68	

Il richiedente ha presentato altre domande di sanatoria

Nello stesso comune

1

☐

2

☒

In altro comune

3

☐

4

☒

Data

Firma del richiedente

Margherita Corsi

UFFICIO TECNICO UNILAMINITO

mancono n° marche da bollo da £ 3.000 cad.:

produrre stralcio aereofotogrammetrico con velatura, in rosso, dell' edificio oggetto di richiesta di concessione in sanatoria;

relazione tecnica a firma e timbro di un tecnico abilitato;
disegni comprensivi di: stralcio catastale, pianta, prospetti,
sezione, in scala 1:100 con velatura in rosso della parte
abusiva, il tutto in triplice copia;

al fine di accertare i requisiti per prima abitazione occorre produrre certificato di residenza in bollo e copia conforme dell' ultima dichiarazione dei redditi:

al fine di accertare l'anno di ultimazione dell'intervento abusivo, occorre produrre "prove" (fatture e/o atto notorio)

ricevuta dell'U.T.E. per attestazione di avvenuta denuncia:

12/16/19

DOMANDA DI CONCESSIONE ☐ PRINCIPALE ☐ AUTONOMA		GENERALITÀ RICHIEDENTE Cognome e denominazione: <u>CORSI</u> Nome: <u>MARCONERITA</u> Residenza anagrafica. Comune: _____ Frazione: _____ Via: _____ n. _____	
N. Progressivo <u>0156043304</u> Modelli 47/85 compilati A ☒ B ☐ C ☐ D ☐ R ☒ (Altre 450 e 1 mod. compilati)		ADEMPIMENTI: Incollo copie Minut. LL. PP. (1 Prefettura) = _____ Data: _____ Prot. n. _____ Comunicazione alla Prefettura = _____ Data: _____ Prot. n. _____	
DATA DI RECEZIONE <u>24/3/86</u> DOCUMENTI ALLEGATI - Ricevuta pagata oblazione L. 1000000 ☐ - Dichiarazione stato dei lavori ☐ - Progetto delle opere (Abusi 1 2 3) o di adeguamento statico ☒ - Richiesta di accatastamento ☐ - Parere Amministrazione preposta al vincolo _____ - Altri _____		ISTRUTTORIA Oggetto _____ Data _____ - Verifica dati con sopralluogo _____ - Richiesta documentazione integrativa _____ - Richieste parere su vincolo a _____ - Ricezione parere richiesto _____ - Scadenza termine 180 gg dalla richiesta (con effetto negativo) _____ - Determinazione oblazione definitiva _____ - Determinazione contributo concessione _____ - Invito a pagamento somme dovute _____ - Conguaglio oblazione versato il _____ - Contributo di concessione pagato il _____	
DOCUMENTI INTEGRATIVI PRESENTATI SUCCESSIVAMENTE Oggetto _____ Data _____ - Parzia giurata (opere > 450 mc) _____ - Progetto di adeguamento statico _____ - Certificato idoneità statica _____ - Perizia completamento opere con notifica inizio lavori _____ - Altri _____ Ricevuta 2° rata oblazione L. _____		PROVVEDIMENTO FINALE - Diniego di sanatoria _____ Notificato il _____ - Concessione in sanatoria _____ Notificato il _____ - Consegna del provvedimento _____ - Trasmissione copia del provvedimento di sanatoria all'Ufficio II.DD _____ - Trasmissione copia del provvedimento alla Prefettura _____	
DEPOSITO DOCUMENTI RICHIESTI Oggetto _____ Data _____		Permessi di abitabilità od agibilità _____ Permessi di abitabilità od agibilità _____	



DIREZIONE GENERALE DEL CATASTO E DEI SERVIZI TECNICI ERARIALI

NUOVO CATASTO EDILIZIO URBANO

DENUNCIA DI VARIAZIONE N. /19....

presentata a norma della legge 11 agosto 1935, n. 1249 modificata con D. L. 8 aprile 1948, n. 514

Comune di Carrara Provincia di Massa Carrara

Il sottoscritto Rossi Margherita (C.R.S. HGH 10 A/H/G/00K)

nella qualità di Proprietario

residente in Carrara

via Piazza

chiede che per la o le unità immobiliari urbane specificate al quadro A nel retro del modello siano apportate nei

relativi atti del N. C. E. U. le mutazioni derivanti dalle variazioni sotto indicate (sottolineare il caso o i casi che

interessano).

1° variazione della destinazione (da

a

2° variazione nello stato e nella consistenza per:

a) demolizione - b) ampliamento - c) fusione - d) soprelevazione - e) frazionamento (*) - f) altre cause:

.....

.....

3° variazione del reddito

4° altri motivi:

.....

.....

Documenti allegati:

A) n. 1 planimetrie relative alle unità immobiliari urbane derivate dalle variazioni nello stato e nelle consistenze;

B) altri documenti:

.....

.....

DITTA CATASTALE: Rossi Margherita nota a Piano d'Isola il 6-10-1910

.....

.....

.....

Data 6/11/1910

IL RICHIEDENTE

Margherita Rossi

(*) Senza trasferimento di proprietà perché in tal caso occorre presentare la domanda di voltura.

DATICATASTALI DELLE UNITA' OGGETTO DELLA VARIAZIONE:

UBICAZIONE

Partita	MAPPA			UBICAZIONE			N. Circo	Piano	Int.	Asses- sori comuni	CLASSAMENTO			Rendita Cassale ridotta per occasione A LIRE	Sino al	Richiesta esenzione
	Sezione	Foglio	Numero	Sub.	Via, Piazza, Vicolo, Calle, ecc.	Z. C.					Cl.	Cl.				
12148		101	546	19	Via Portuosa		4	4	14	-	1	A12	5	2505		
ex	A	180	8911													

IL RICHIEDENTE:

Manfreda Costa

UNITA' DERIVATE

UBICAZIONE

Censale	Partita	MAPPA			Via, Piazza, Vicolo, Calle, ecc.	N. Circo	Piano	Int.	Asses- sori comuni	CLASSAMENTO			Rendita Cassale ridotta per occasione A LIRE	Rendita Cassale ridotta per occasione Sino al	Richiesta esenzione
		Sezione	Foglio	Numero	Sub.					Z. C.	Cl.	Cl.			

Si esegua la registrazione negli atti (per il contenimento vedi il mod. 5)

IL TECNICO

IL CAPO SEZIONE

Scartato dal Mod. 97

L'INCARICATO

L'INCARICATO

Eseguite le registrazioni statistiche

Passi all'Archivio

L'INCARICATO

IL CAPO SEZIONE



COMUNE DI CARRARA

UFFICIO ANAGRAFE

Dichiarazione sostitutiva dell'Atto di Notorietà resa ai sensi dell'art. 4 legge 4-1-1968 n. 15

Il sottoscritto CORSI MARGHERITA nato a BIRANO D'ISTRIA
il 07/1/1910 abitante in via Parma N. 4
località MARINA DI CARRARA dichiara sotto la sua personale responsabilità quanto segue:
Che nell'anno 1966 è stata realizzata la chiusura e copertura di
parti della terrazza annessa all'appartamento di mia proprietà sito
al IV piano del fabbricato in MARINA DI CARRARA-Via Parma 4



Carrara, 21 NOV. 1985

In carta libera per uso
resa legale

IN FEDE

IN FEDE
Margherita Ceresi

COMUNE DI CARRARA

Attesto che la dichiarazione di cui sopra è stata resa e sottoscritta alla mia presenza dal Sig.

documento di riconoscimento Carta d'Identità N. 46121006
1981.-
del previa ammonizione sulla responsabilità penale del potrà andare incontro
In caso di dichiarazione mendace.

Carrara, It. 21 Nov. 1939

IL FUNZIONARIO INCARICATO
GIULIO BASILE

RACCOMANDATA

CORSI MARGHERITA

DICHIARANTE COGNOME E NOME

VIA PARMA 4

N. CIVICO


DOMICILIO FISCALE " VIAPIAZZA

54036 CARRARA MS

C.A.P.

COMUNE

PROV.

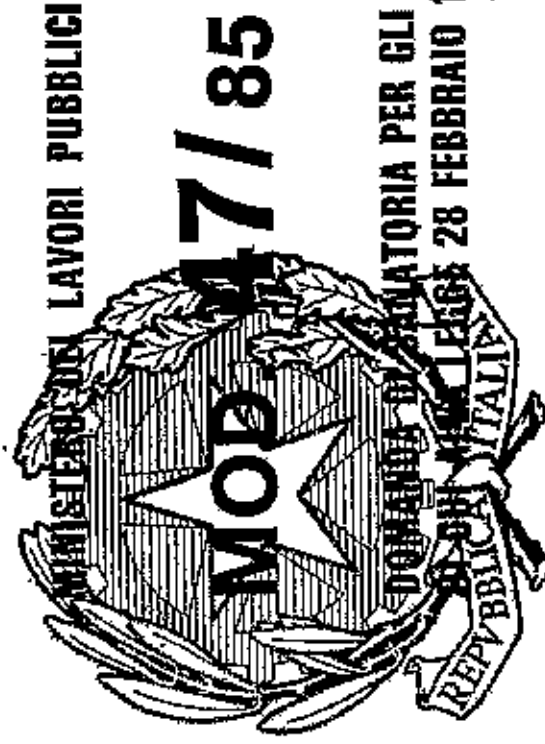

MINISTERO DEI LAVORI PUBBLICI

MOD. 47/85

DOMANDA DI SANATORIA PER GLI ABUSI EDILIZI
D. M. L. P. 28 FEBBRAIO 1985, N. 47

AL SIGNOR SINDACO
DEL COMUNE

DI CARRARA