




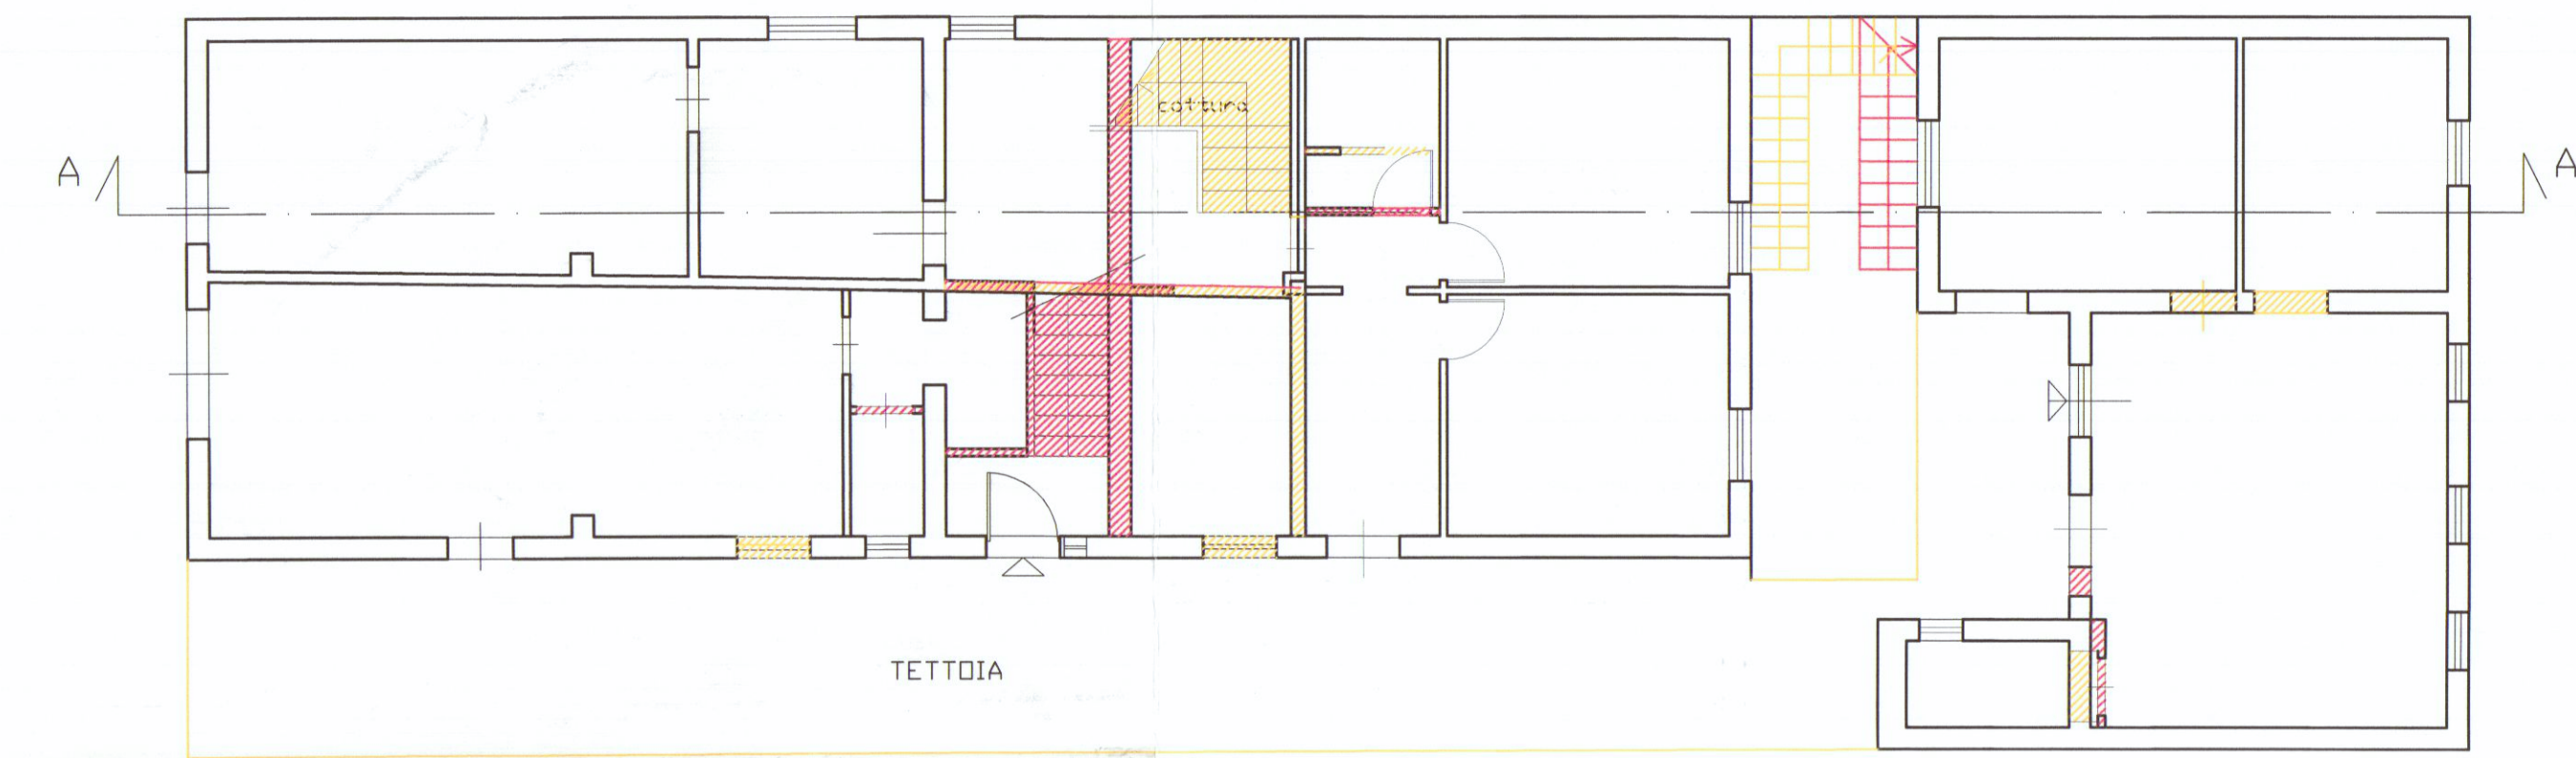

PIANTA PIANO TERRA

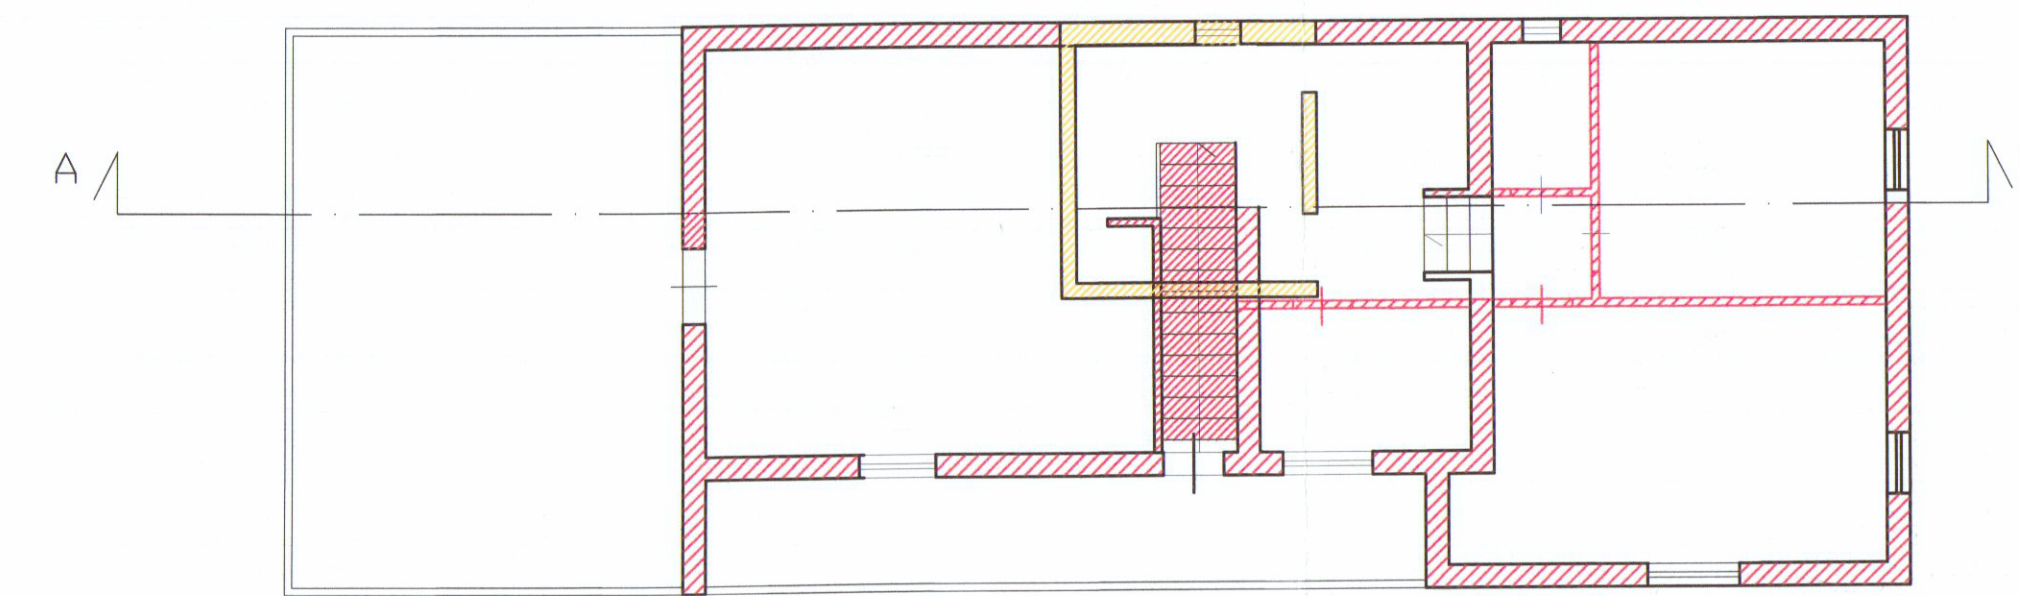

PIANTA PIANO SOTTOTETTO

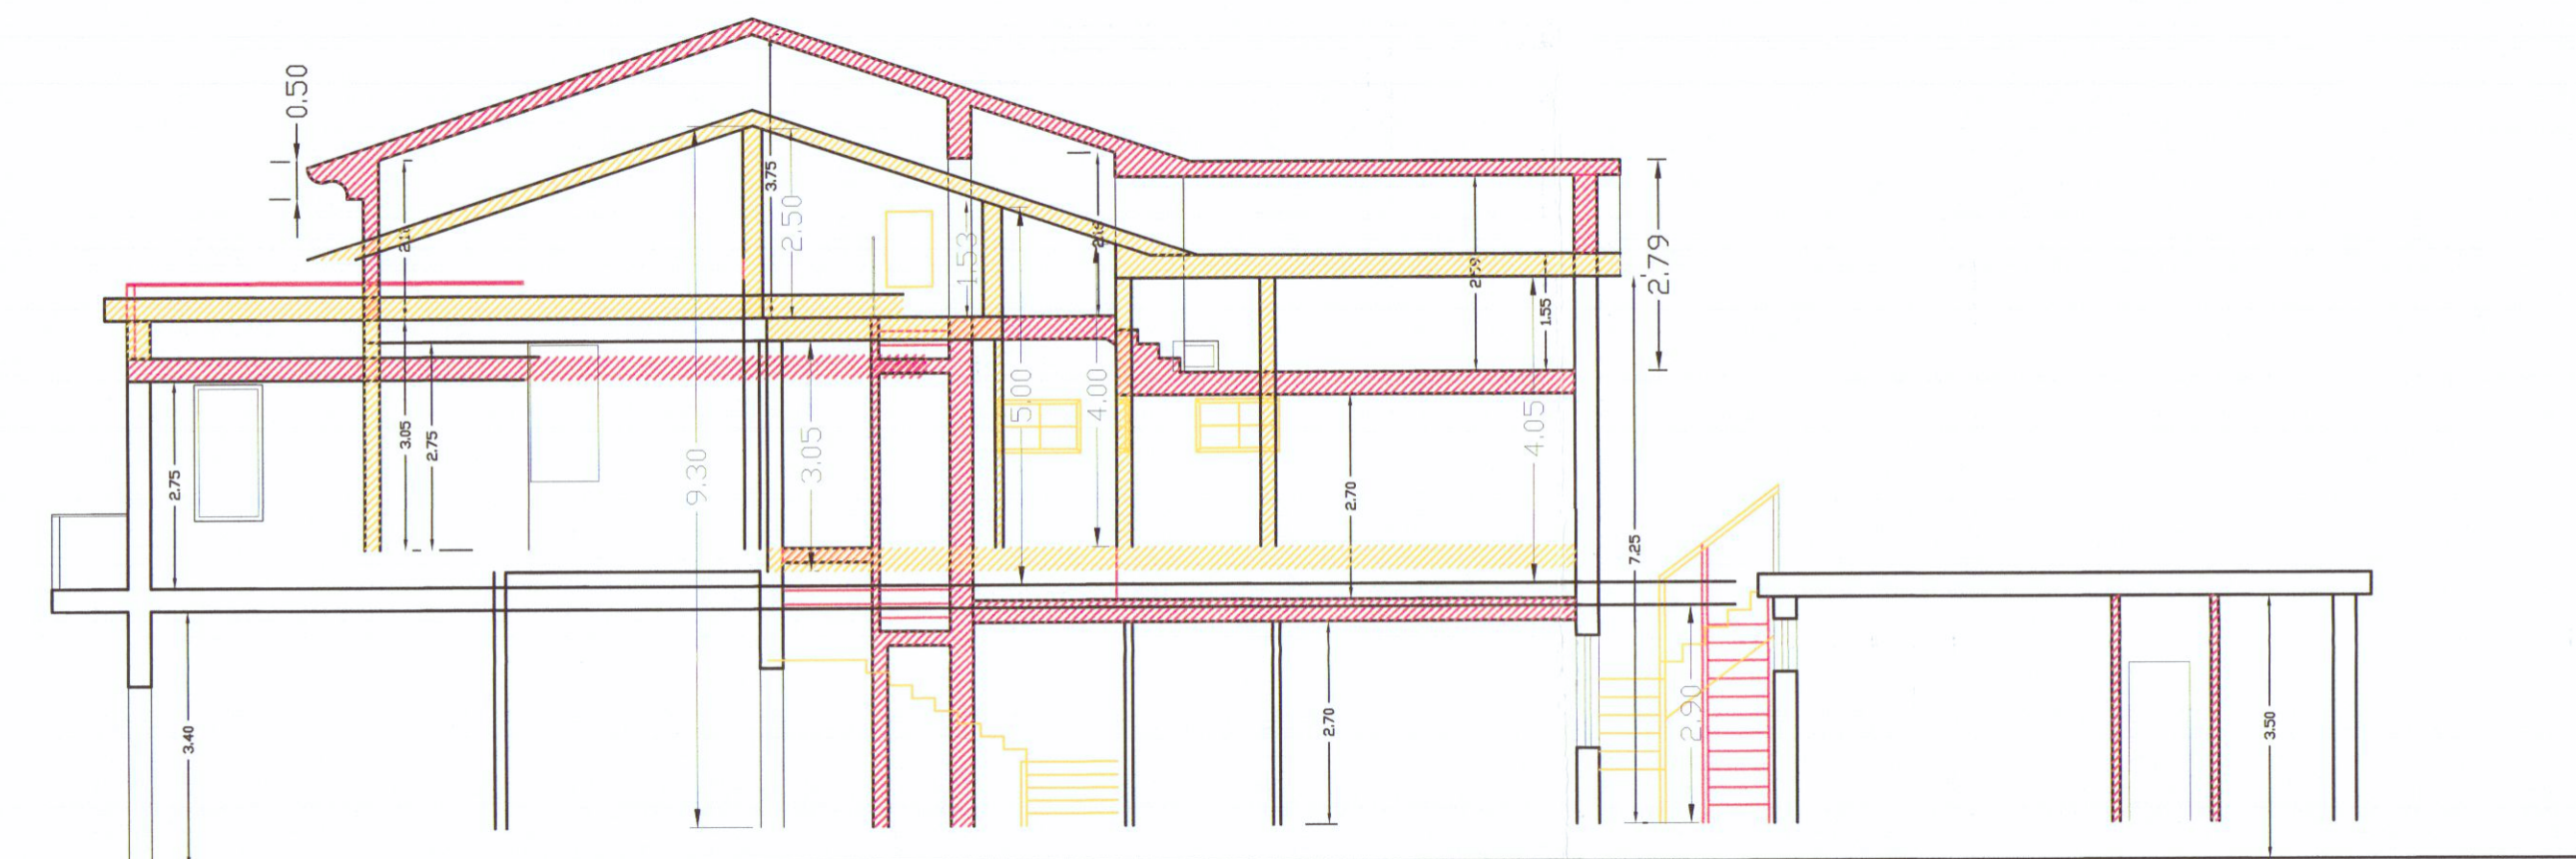


SEZIONE A-A'




PROSPETTO NORD




PROSPETTO SUD

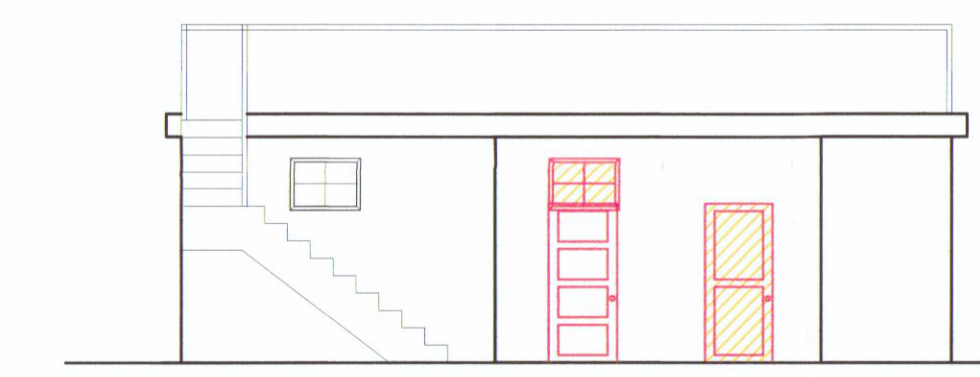


PROSPETTO OVEST

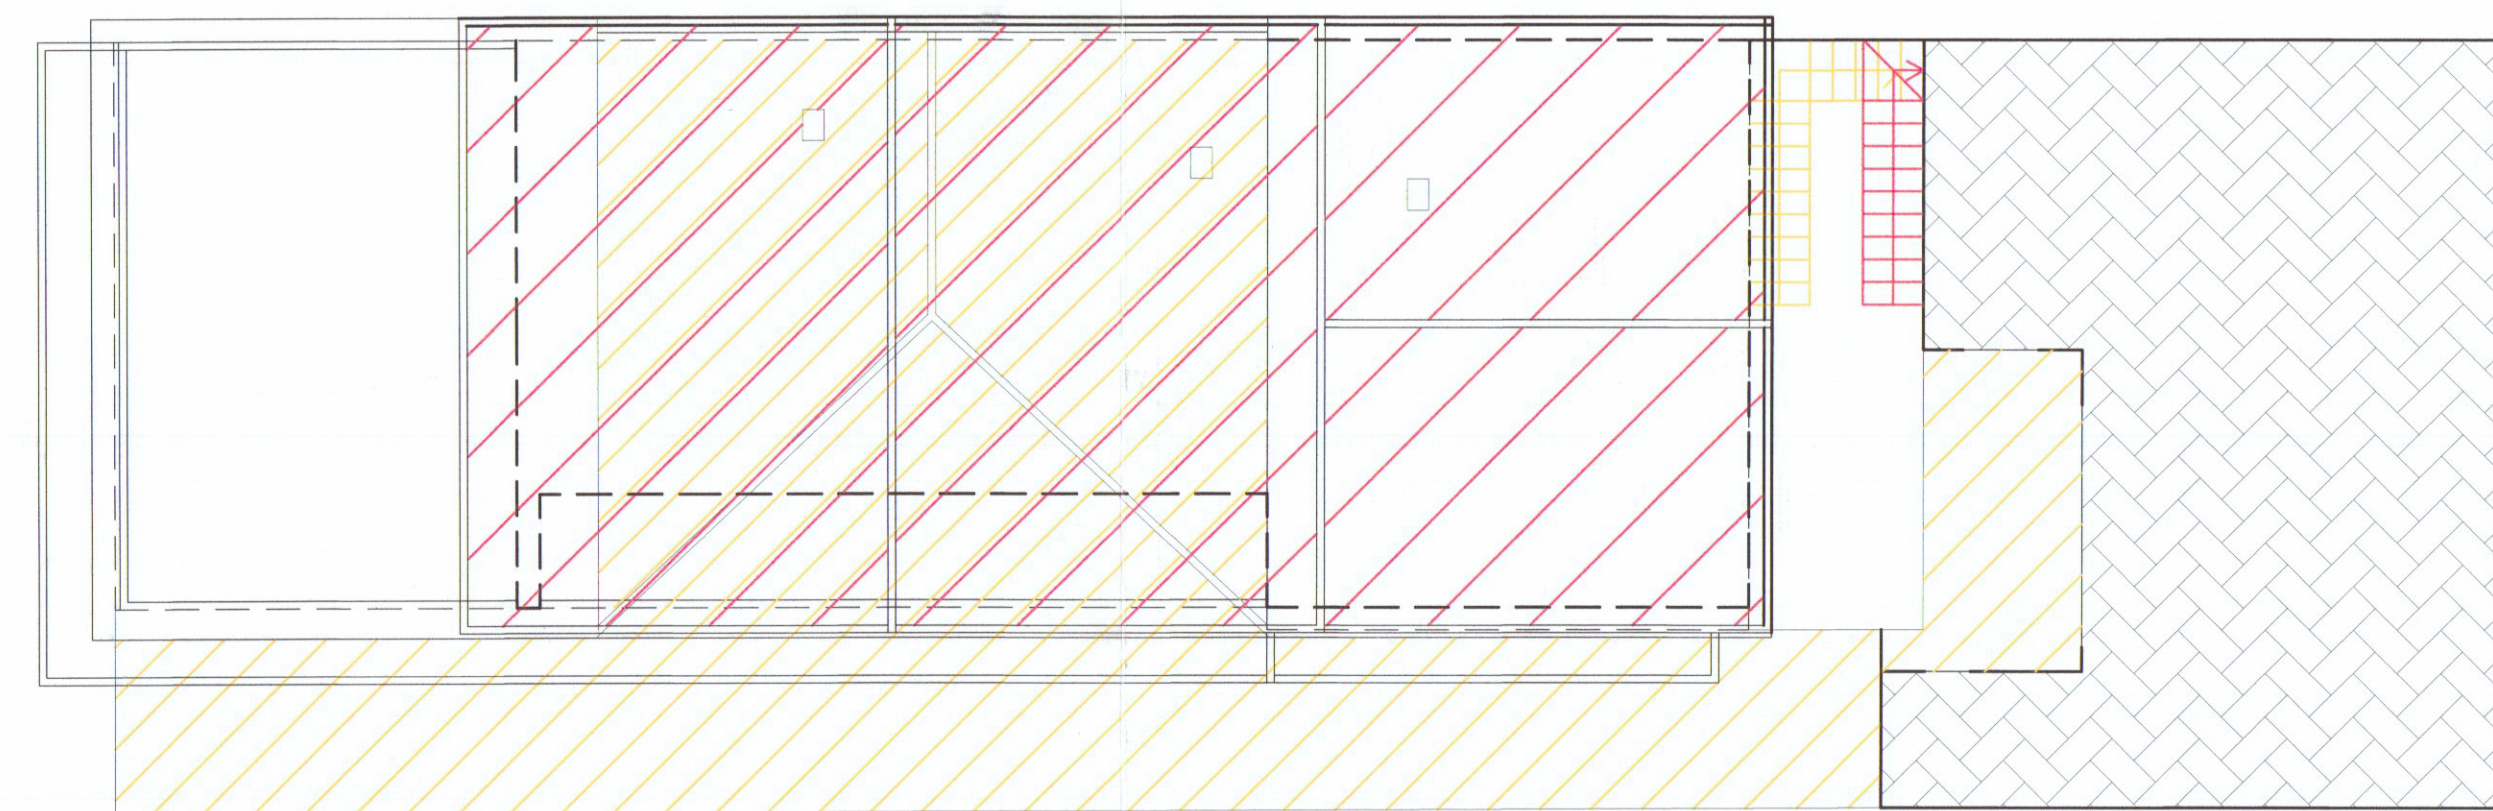


PIANTA DELLA COPERTURA

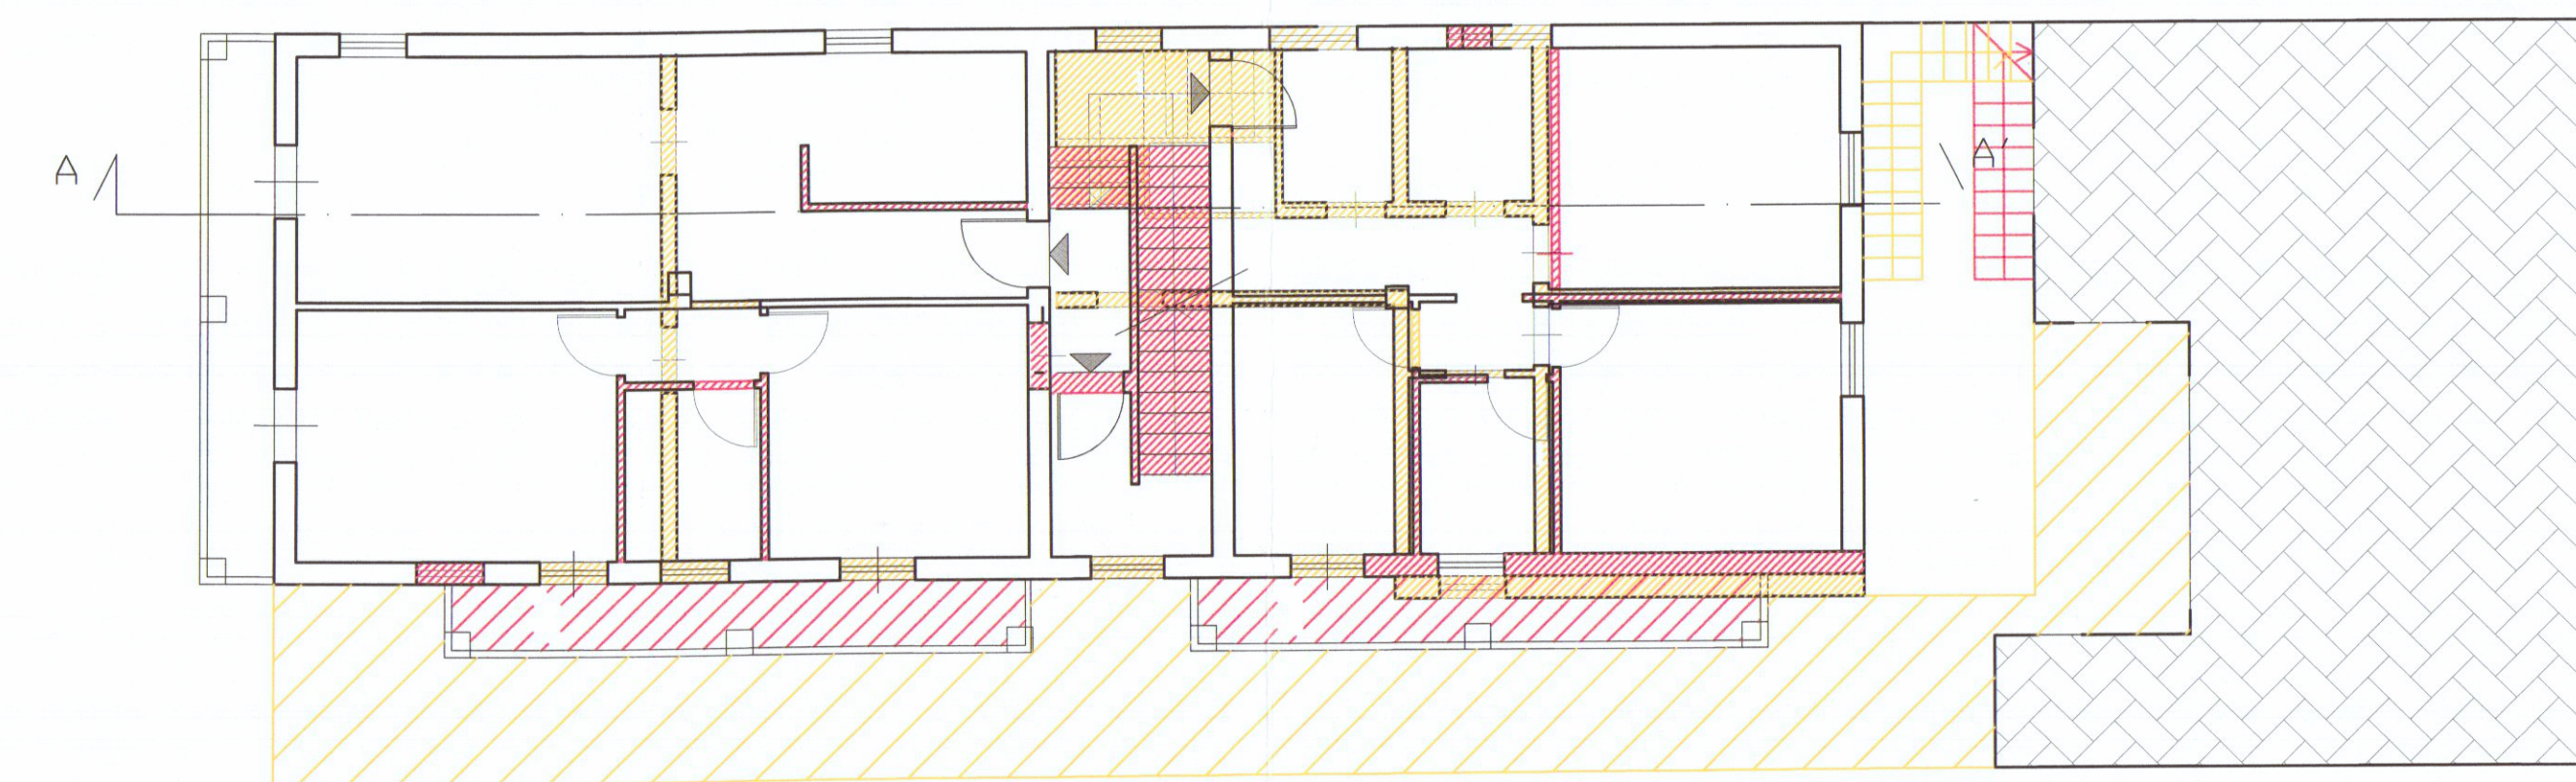


PIANTA PIANO PRIMO

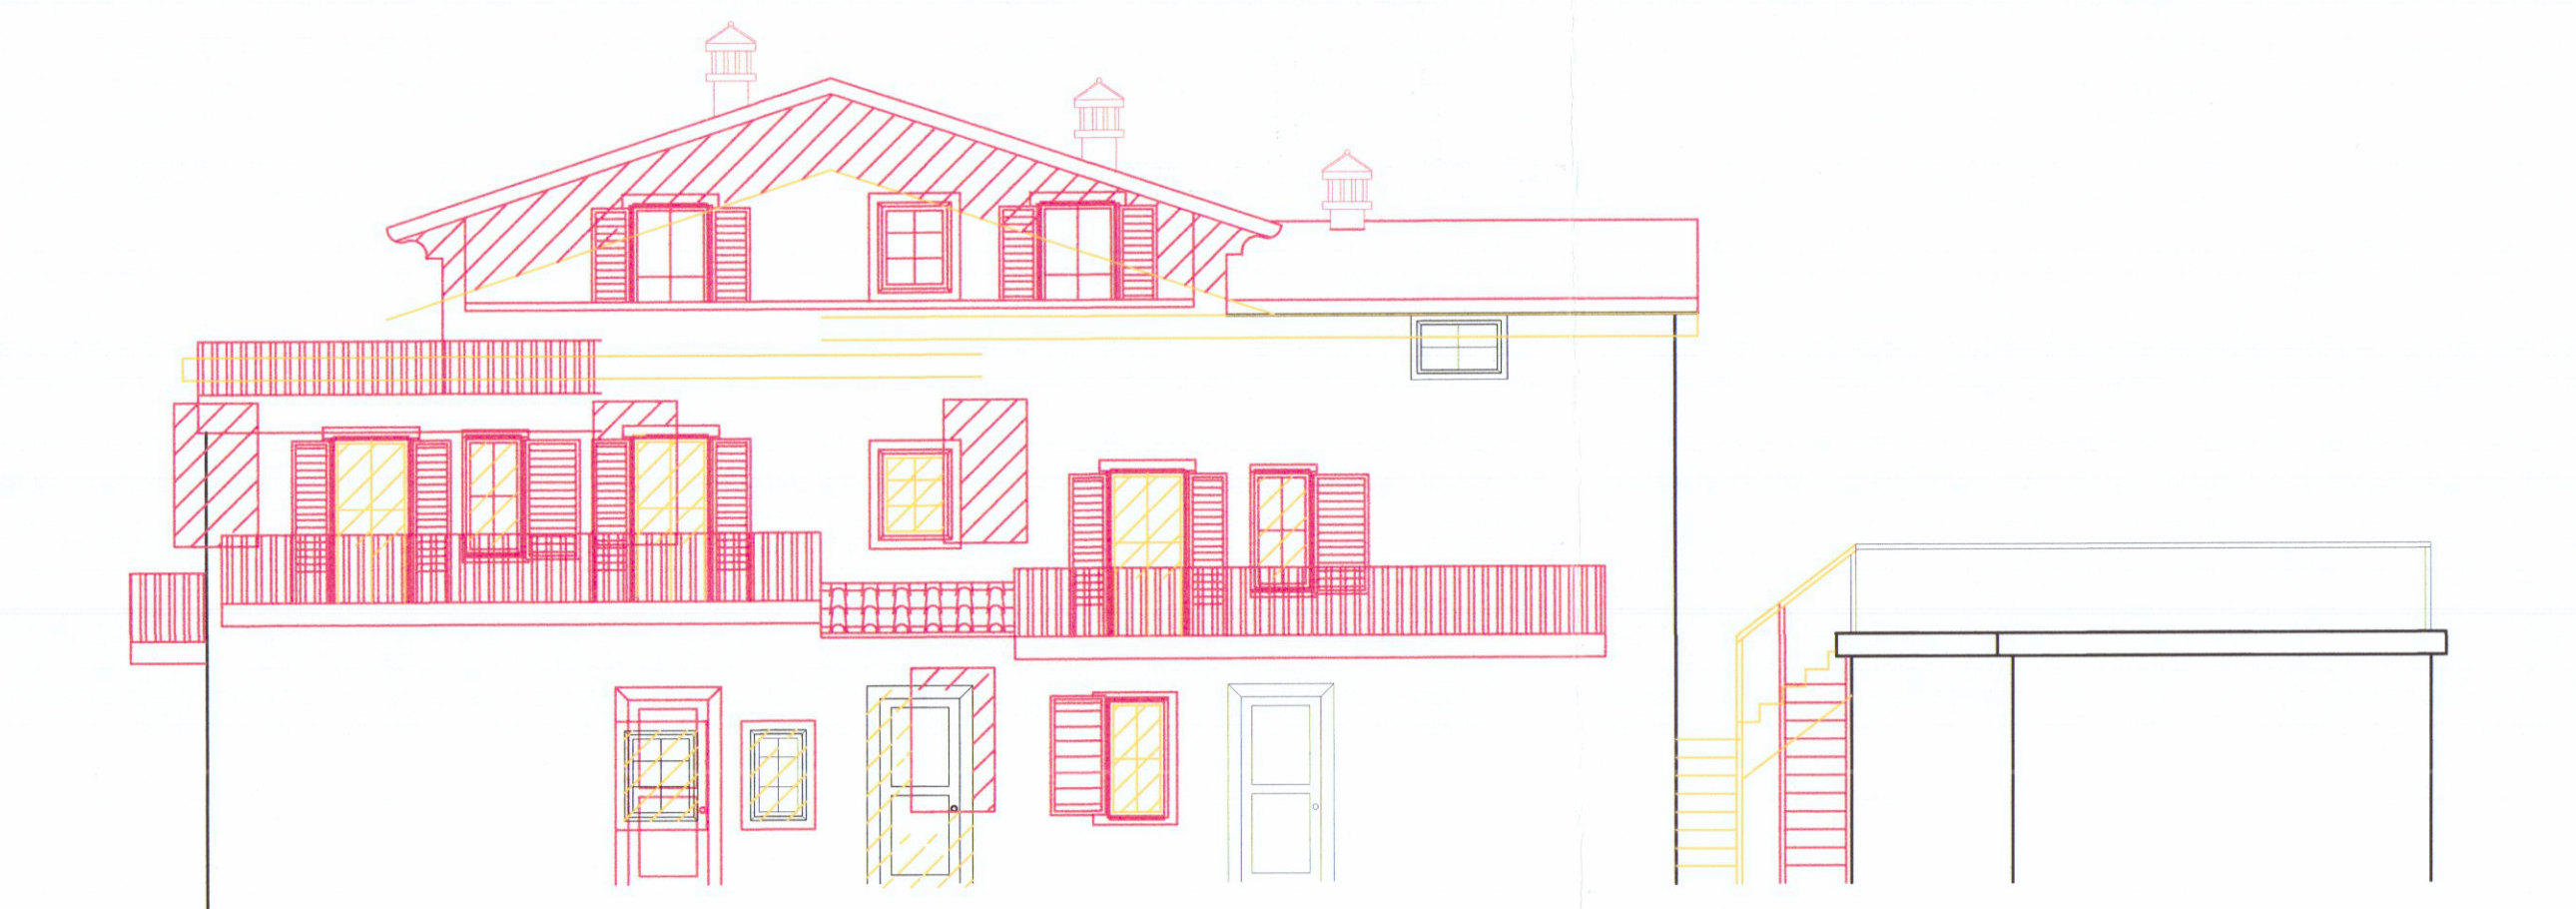

PROSPETTO OVEST

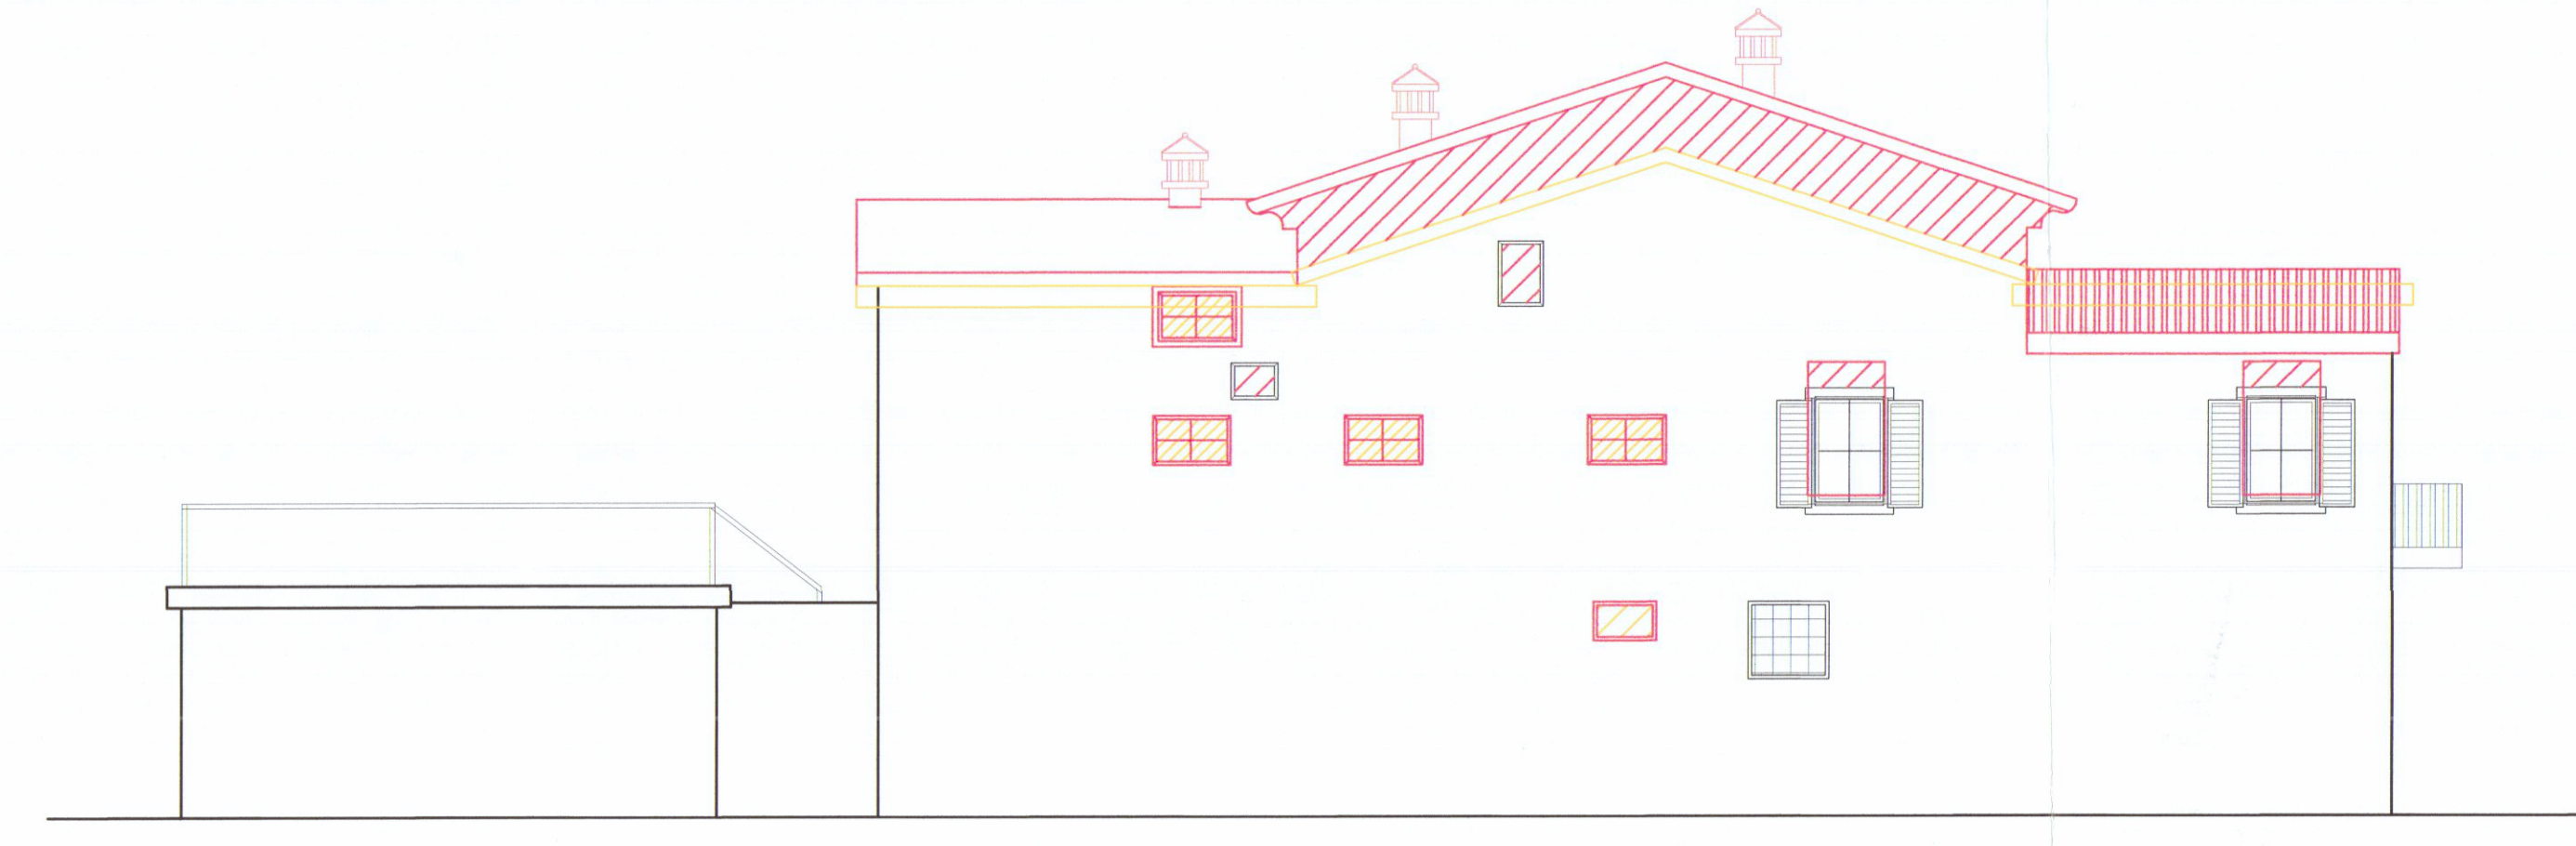

PROSPETTO EST

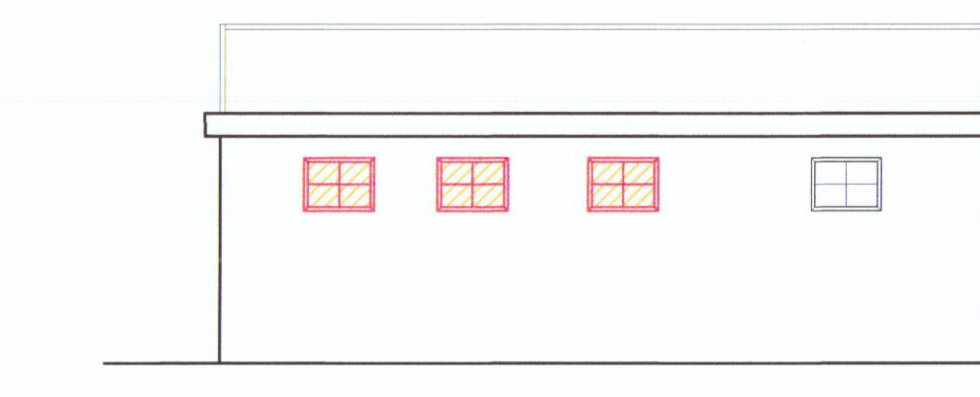

PROSPETTO SUD



STUDIO TECNICO Geom. RICCARDO DEL BIANCO
Galleria D'Azeglio, 14 - Palazzo Uffici - Carrara - tel. / fax 0585776113

PROPRIETA' : Frediani Nelso, Frediani Araldo, Meini Fabio e Meini Luciano

OGGETTO : FRAZIONAMENTO, FUSIONE, CAMBIO D'USO
E ADEGUAMENTO DEL SOTTOTETTO

comune: Carrara Via Provinciale Avenza-Sarzana

TAV. 3 - STATO DI RAFFRONTO - PIANTE-SEZIONI-PROSPETTI-

Scala 1:100

SVILUPPO

