




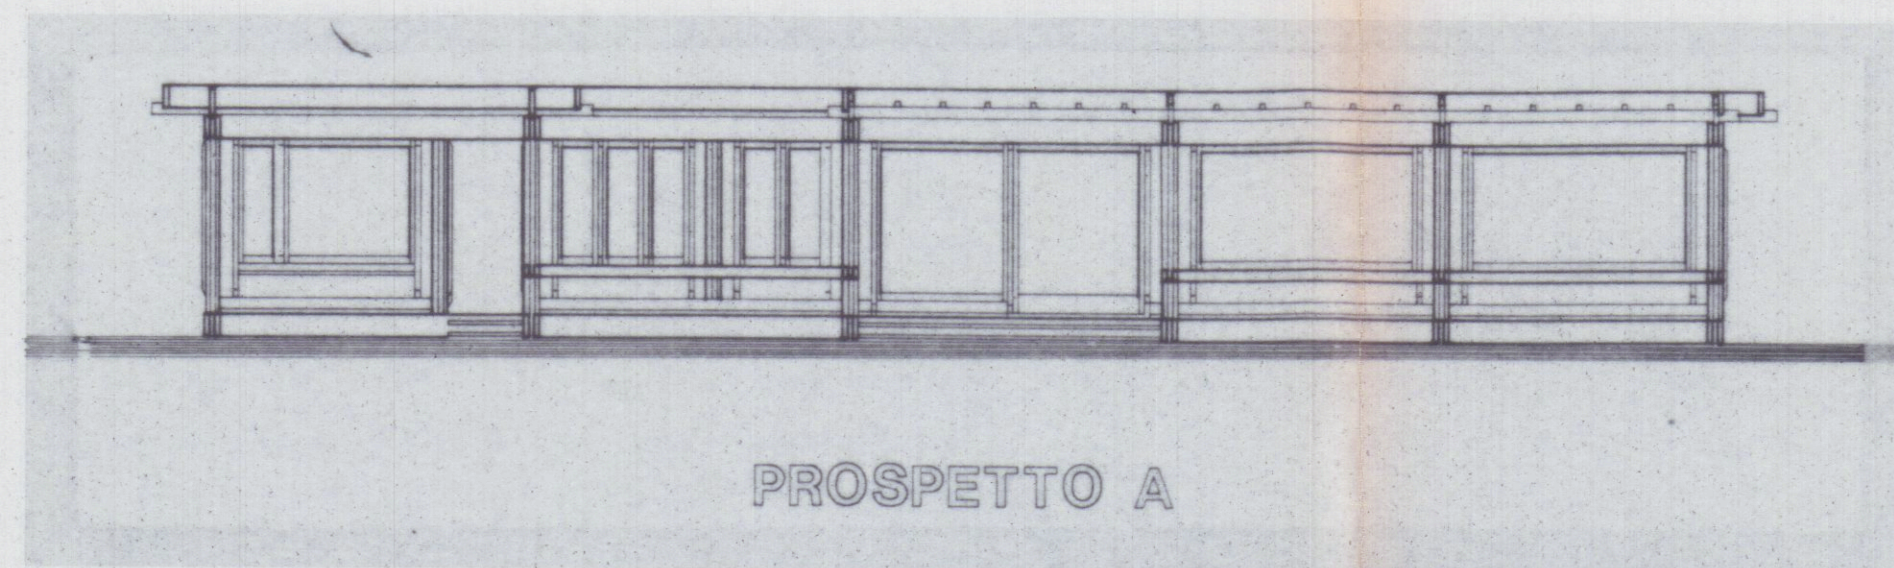


PROSPETTO A

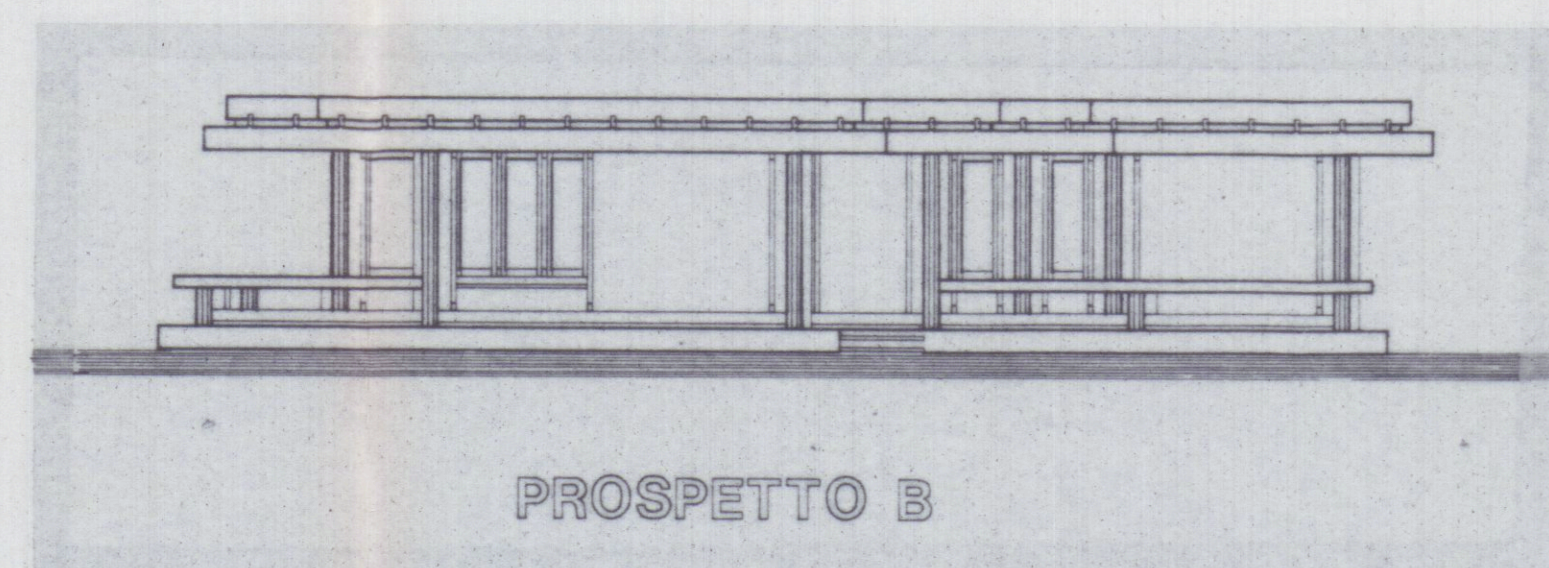


PROSPETTO B

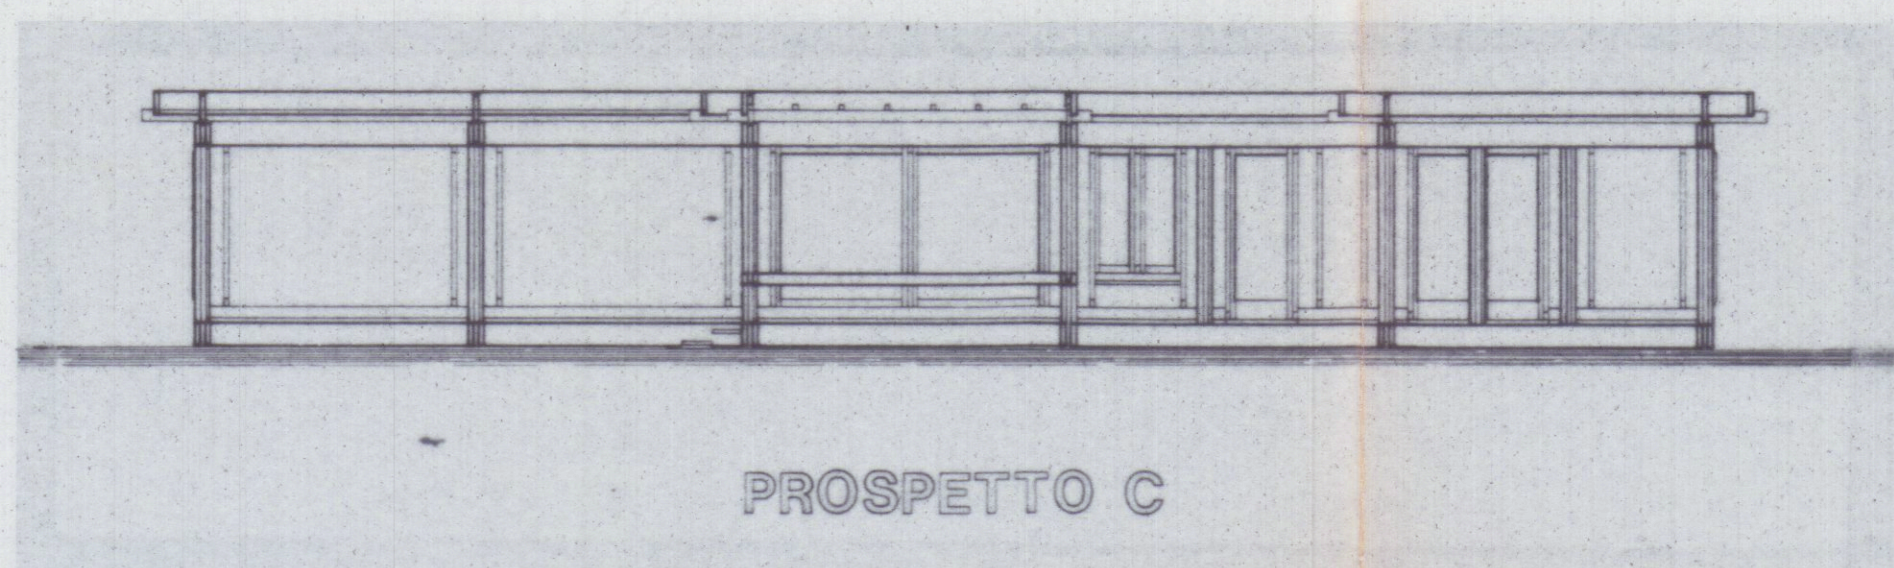


PROSPETTO C

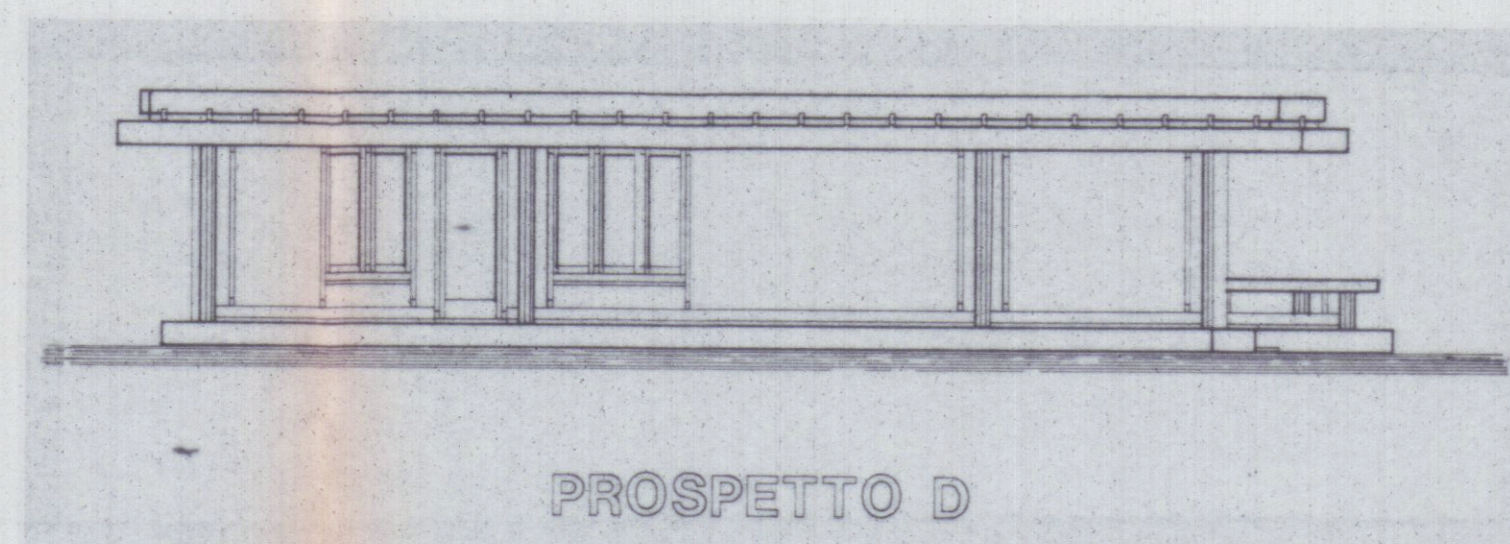


PROSPETTO D

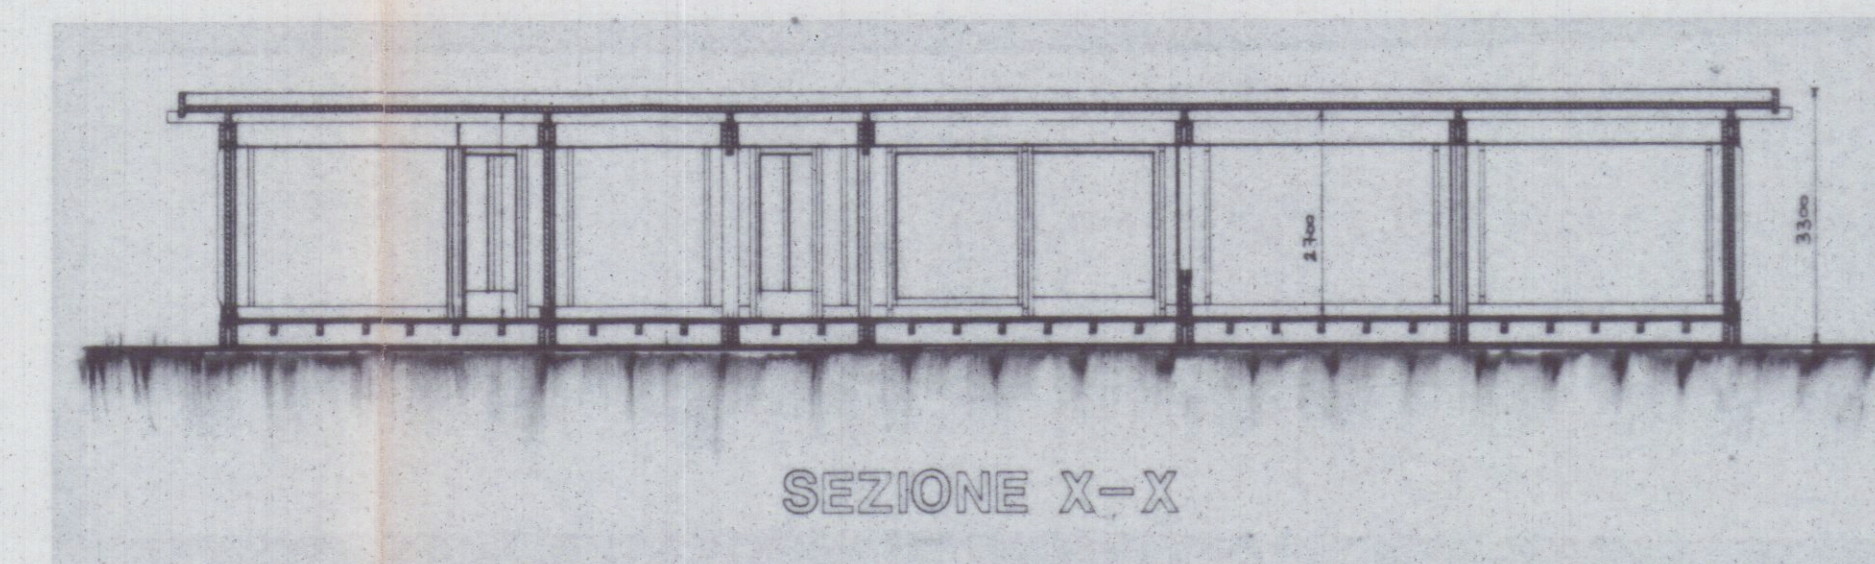


SEZIONE X-X

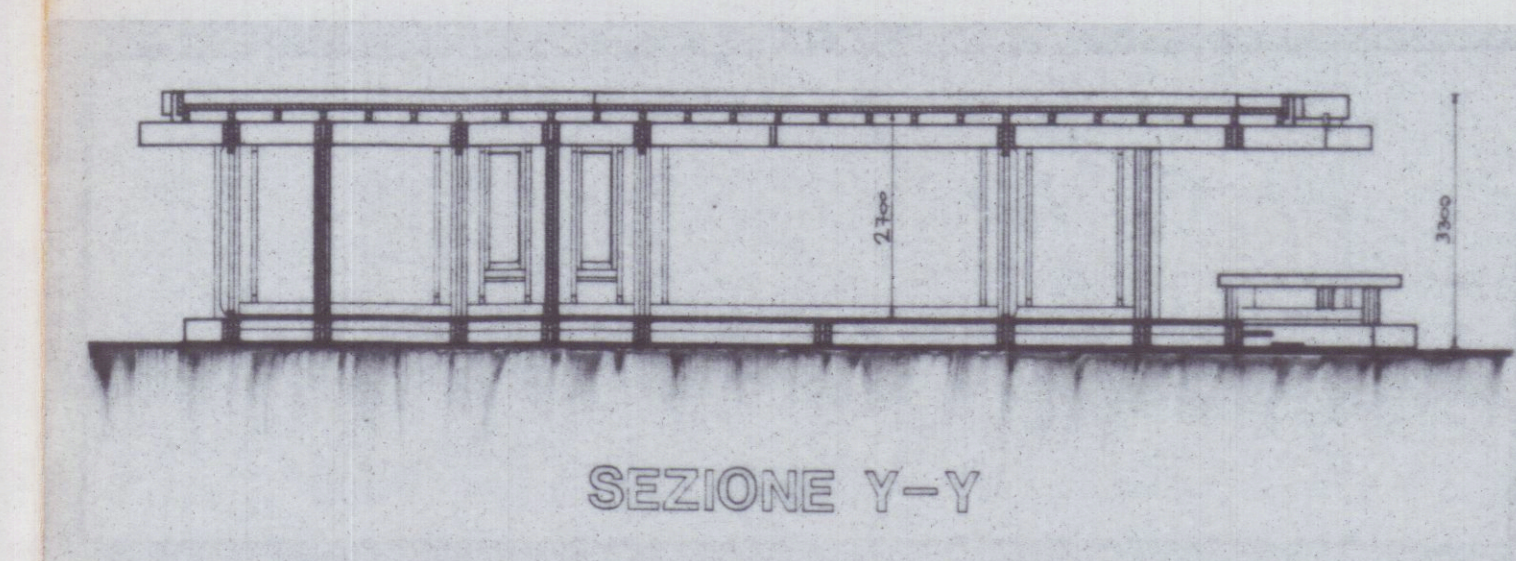


SEZIONE Y-Y

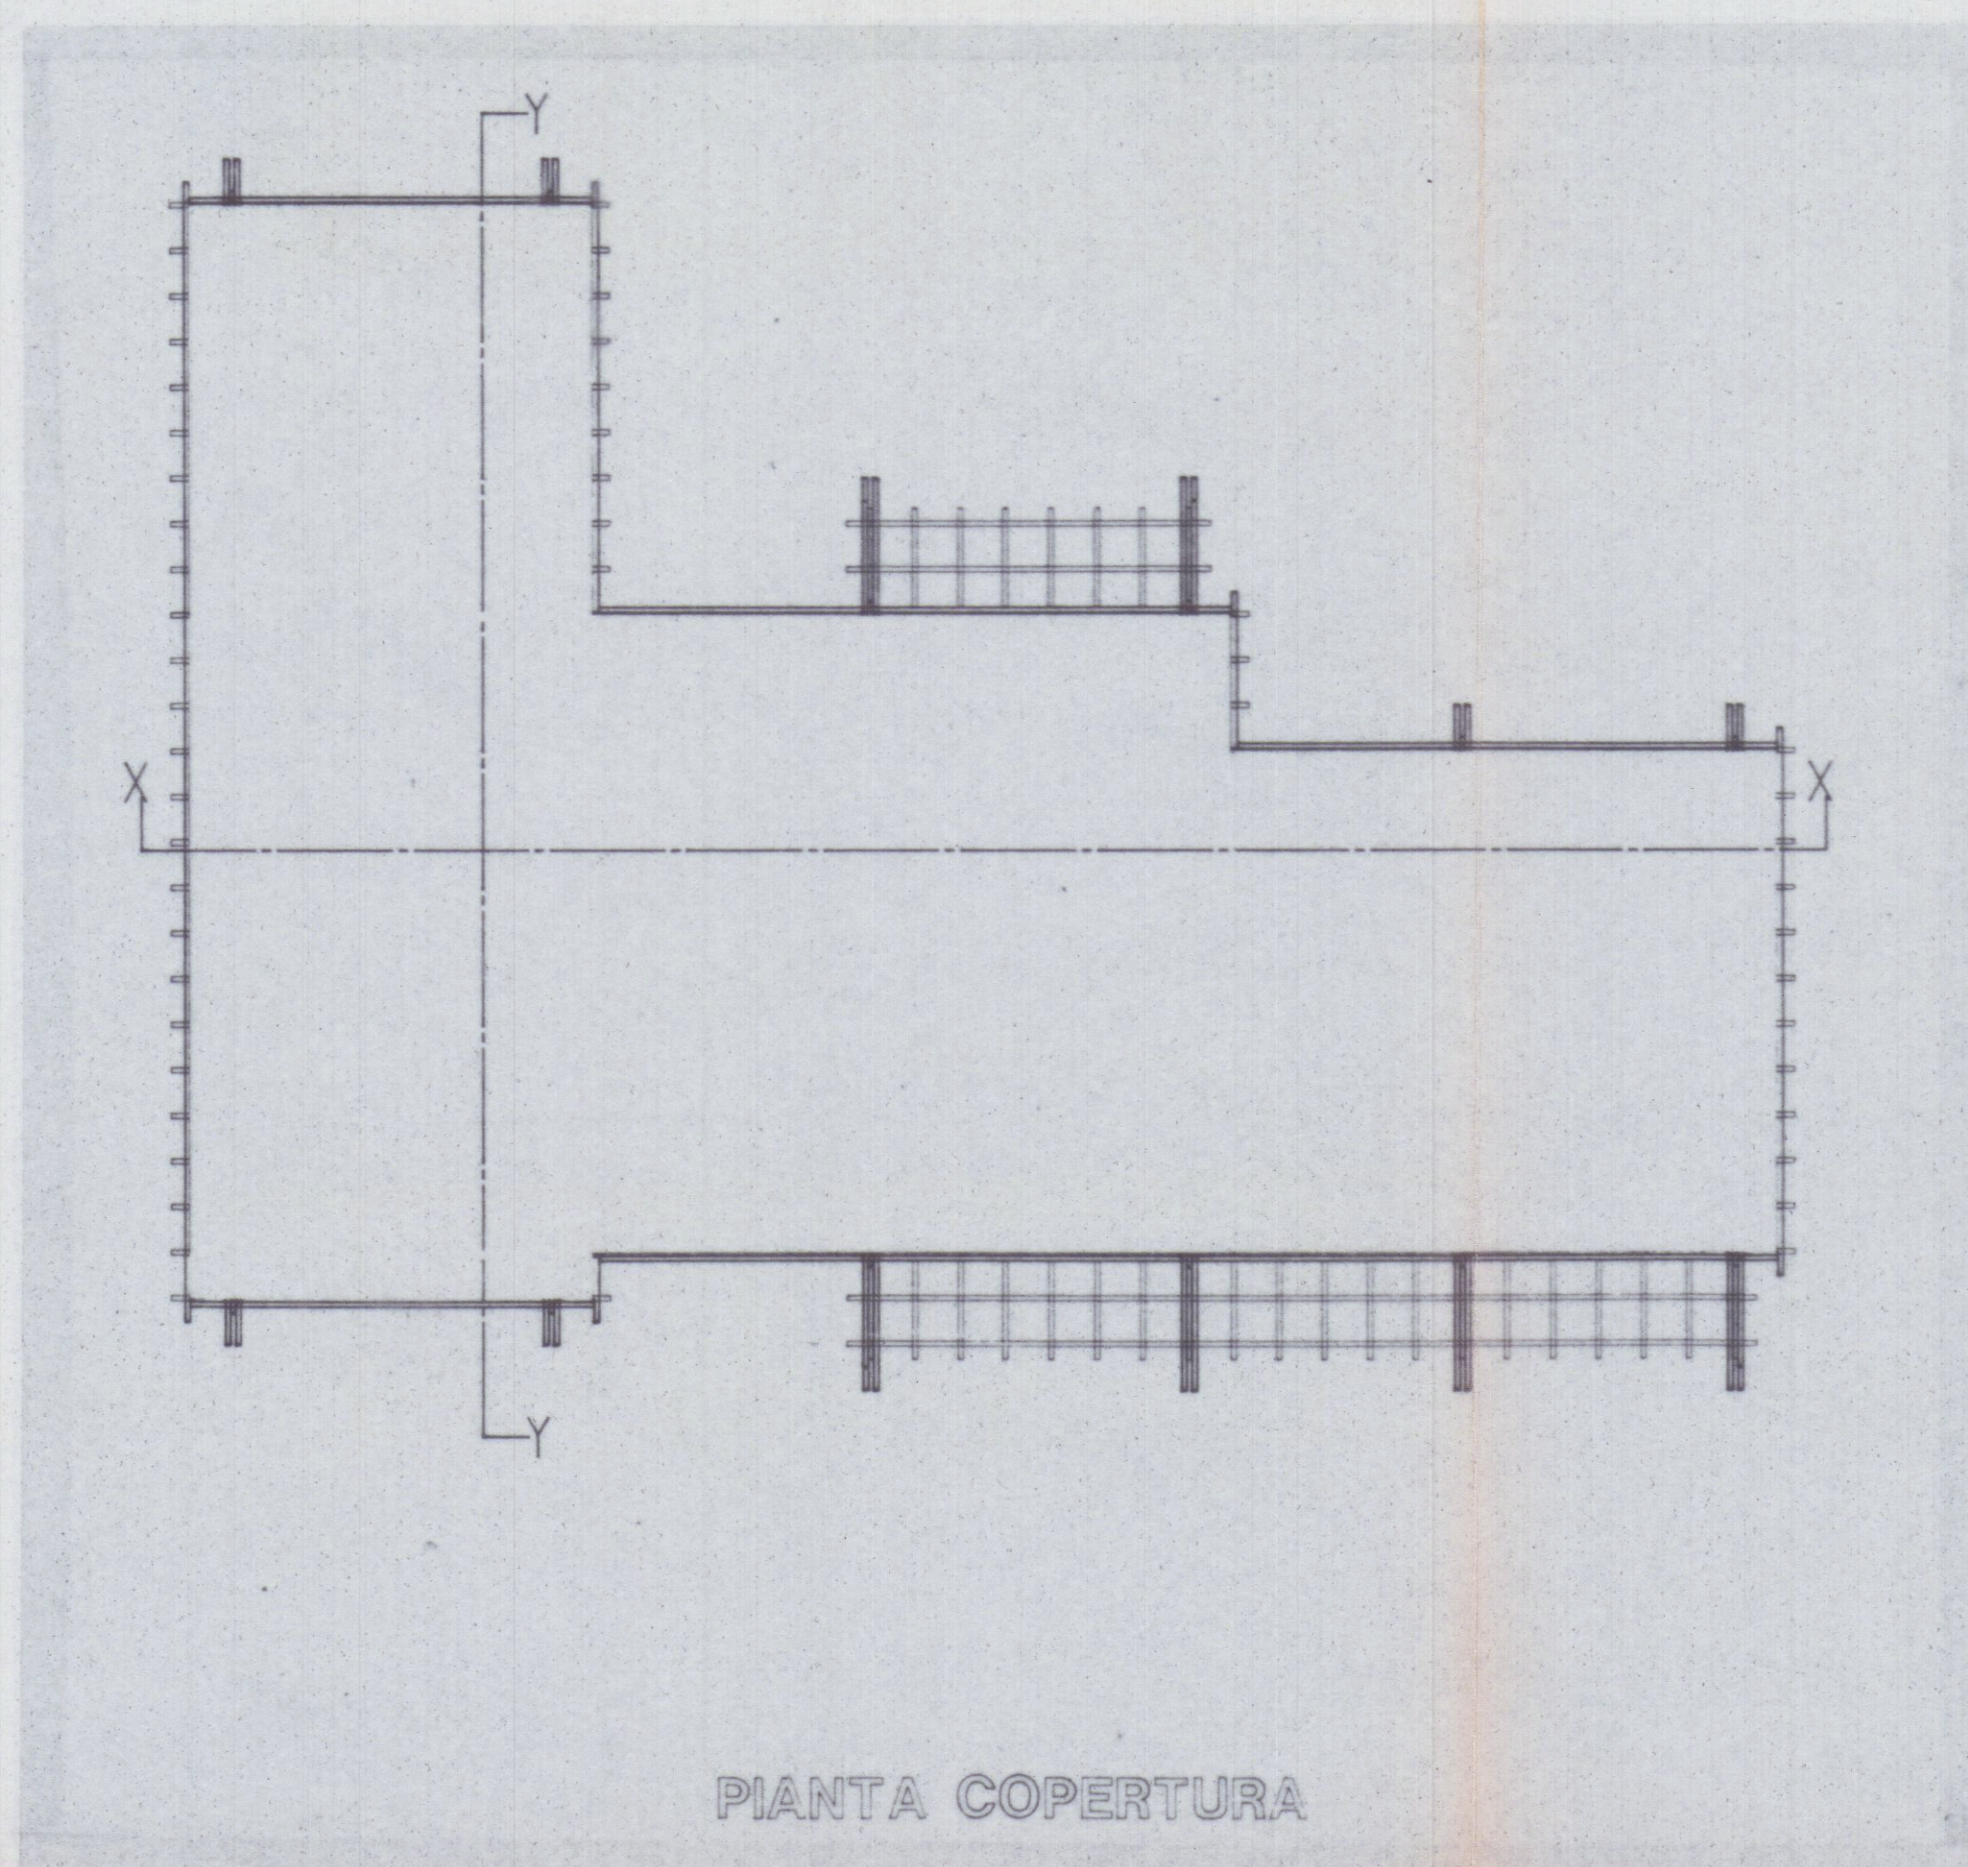

PIANTA COPERTURA

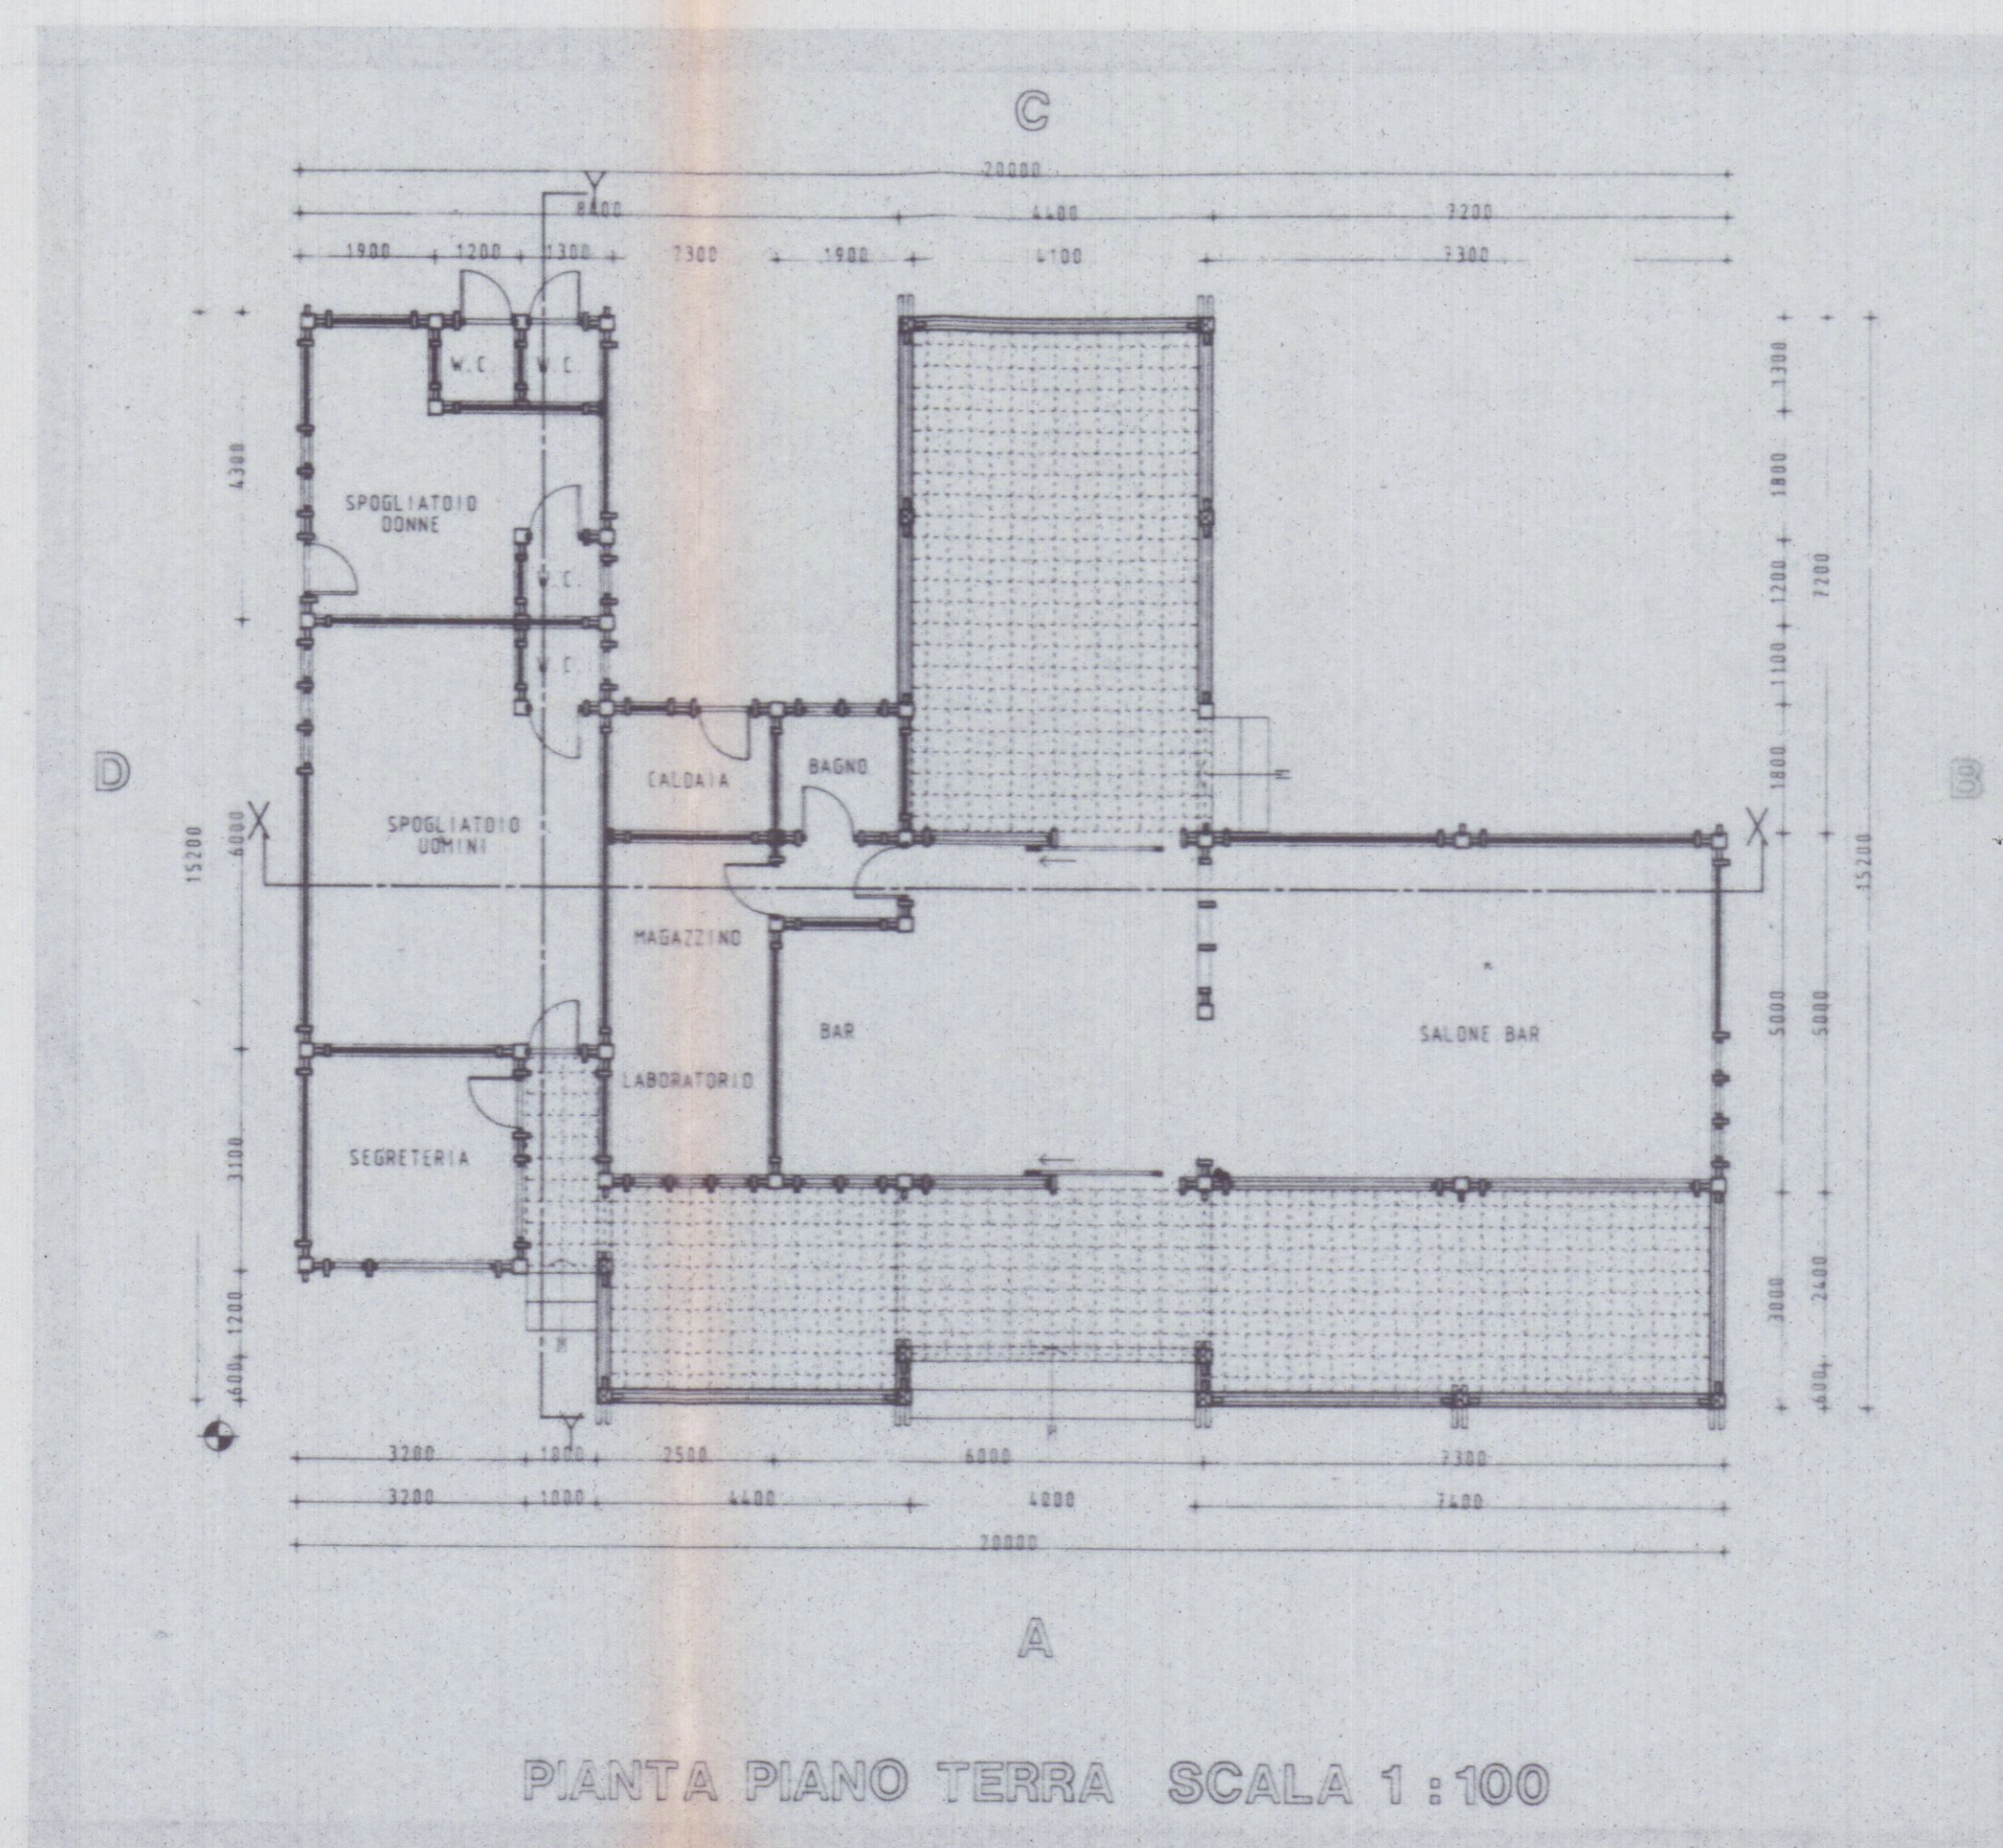

PIANTA PIANO TERRA SCALA 1:100

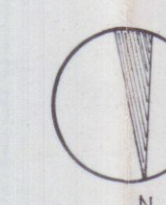

filippo

VARIANTE



GEOM. GIUSEPPE GIANFRANCHI
GEOM. ROBERTO MARTELLI

DELL'ORSO FILIPPO

VARIANTE AL PROGETTO DI AMPLIAMENTO DI
SPOGLIATOI E SERVIZI DEL COMPLESSO
SPORTIVO COMUNALE DI MARINA DI CARRARA
VIALE A VESPUCCI

54036 Marina di Carrara - Via Vespucci 1 Bis - Tel. (0585) 632967 P. IVA 00474900458

TAV. 2

RIF.

PRESEN.
APPROV.
1 VARIAN.

28.05.88 N. 154

FOGLIO 106
mapp. 49

DICEMBRE 88

PIANTE PROSPETTI SEZIONI