

16/07/1995

COMUNE DI CARRARA
LOCALITA' S. LUCA
VIA CORVENALE N° 9

SOLUZIONE

PROPRIETARIO
MARSILI ANTONIO

LAVORO
RISTRUTTURAZIONE CASA
DI CIVILE ABITAZIONE


SOSPESO

TAK N° 1

DISEGNI
STRALCI PLANIMETRICI
PIANTE - PROSPETTI - SEZIONI

SCALA 1:100 - 1:200 - 1:2000


STATO ATTUALE

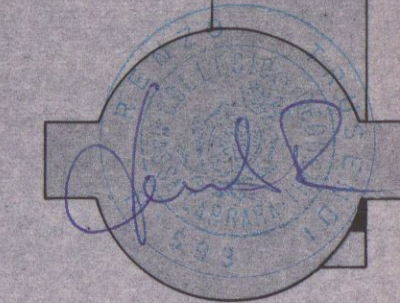


ASSOCIAZIONE PROFESSIONALE
54033 CARRARA - VIA LORIS GIORGI N° 8 - TEL. 70304
GEOMETRI
R. TRUSENDI - C. TRIMBOLI



STRALCIO PLANIMETRICO DAL NUOVO CATASTO
Foglio 66 Mappali 134 - 472 - 473
COMUNE DI CARRARA LOC. S. LUCA
SCALA 1:2000

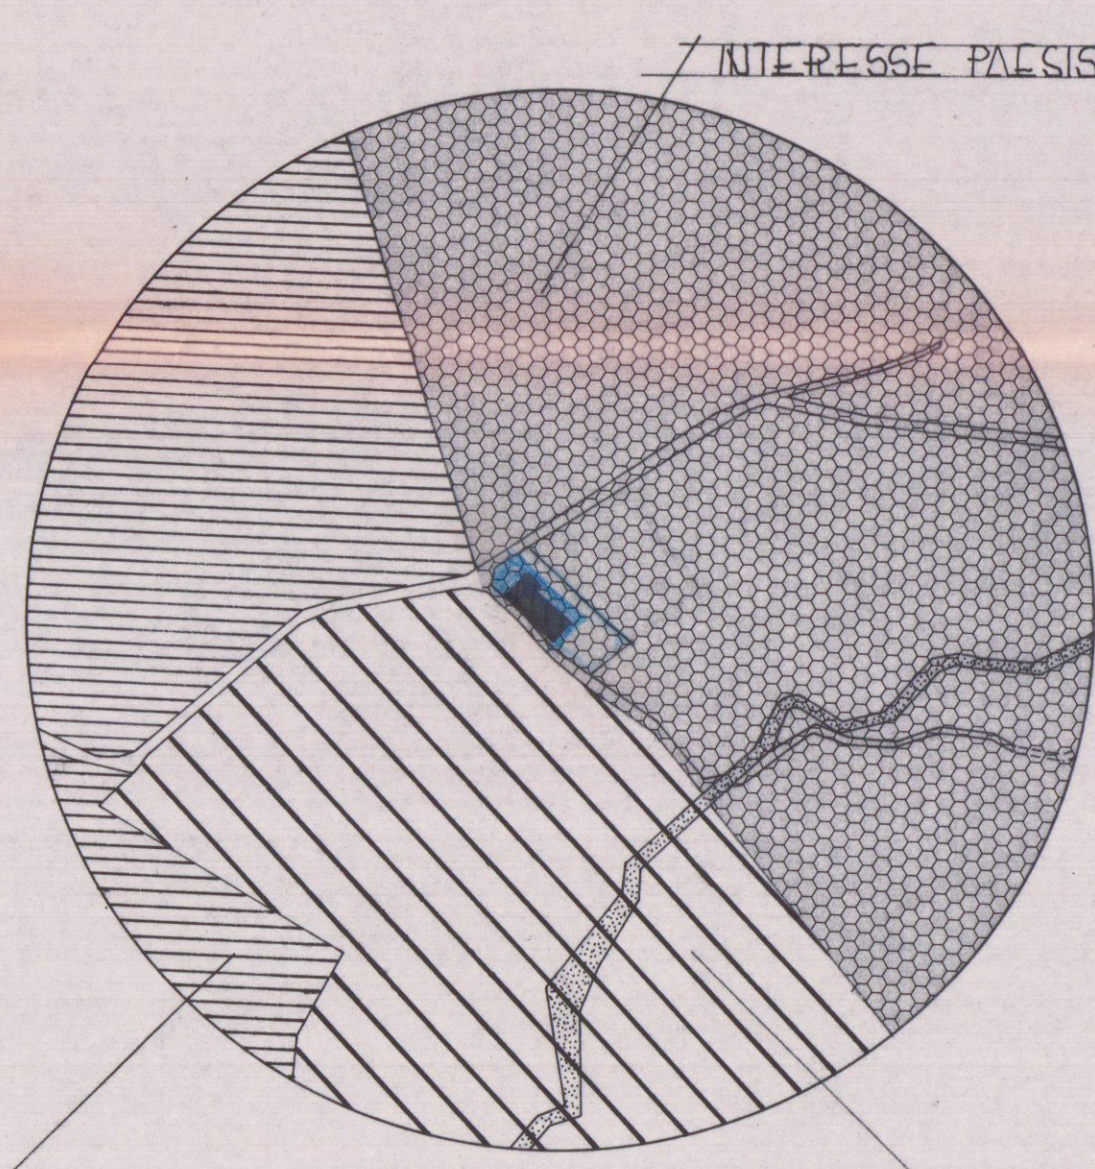

STRALCIO PLANIMETRICO DAL PIANO
REGOLATORE COMUNALE GENERALE
SCALA 1:2000


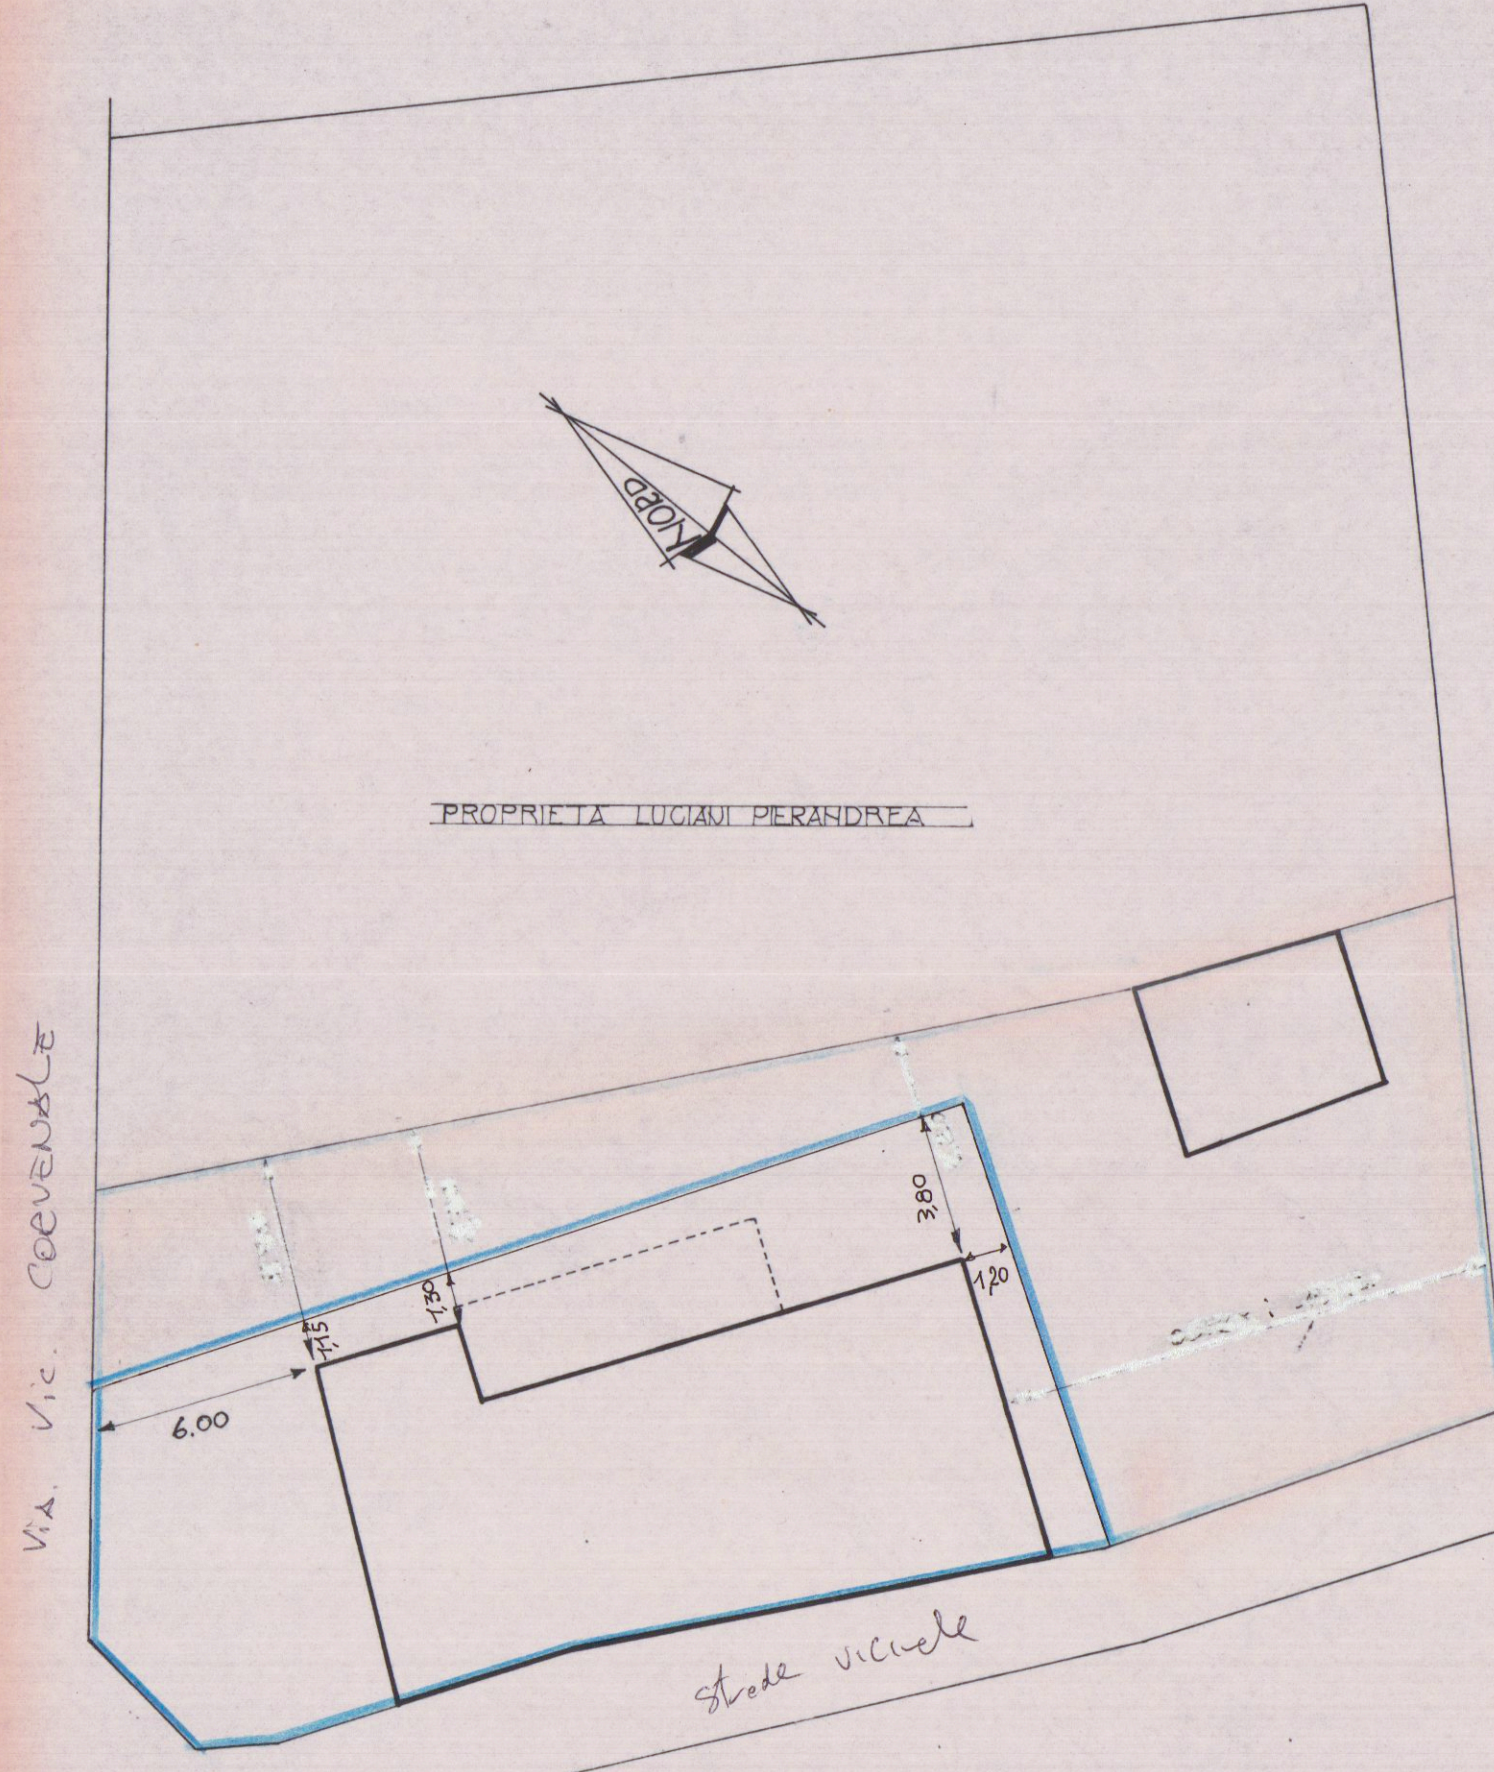


STRALCIO PLANIMETRICO DELL'UBICAZIONE
SCALA 1:200


VOLUME ESISTENTE				
RIF.	DIMENSIONE	SUP.	H.	VOL.
①	(743+712)/2 x 13.00	94.58	3.70	349.93
②	3.97 x 9.24	36.68	3.70	135.72
③	2.42 x 7.95	16.85	2.90	48.87
TOTALI		448.11		534.52

VOLUME DI PROGETTO				
RIF.	DIMENSIONE	SUP.	H.	VOL.
④	(720+712)/2 x 6.23	44.61	1.30	57.99
⑤	3.97 x 9.24	36.68	1.30	47.68
TOTALI		81.29		105.67


SCHEMA DEI VOLUMI

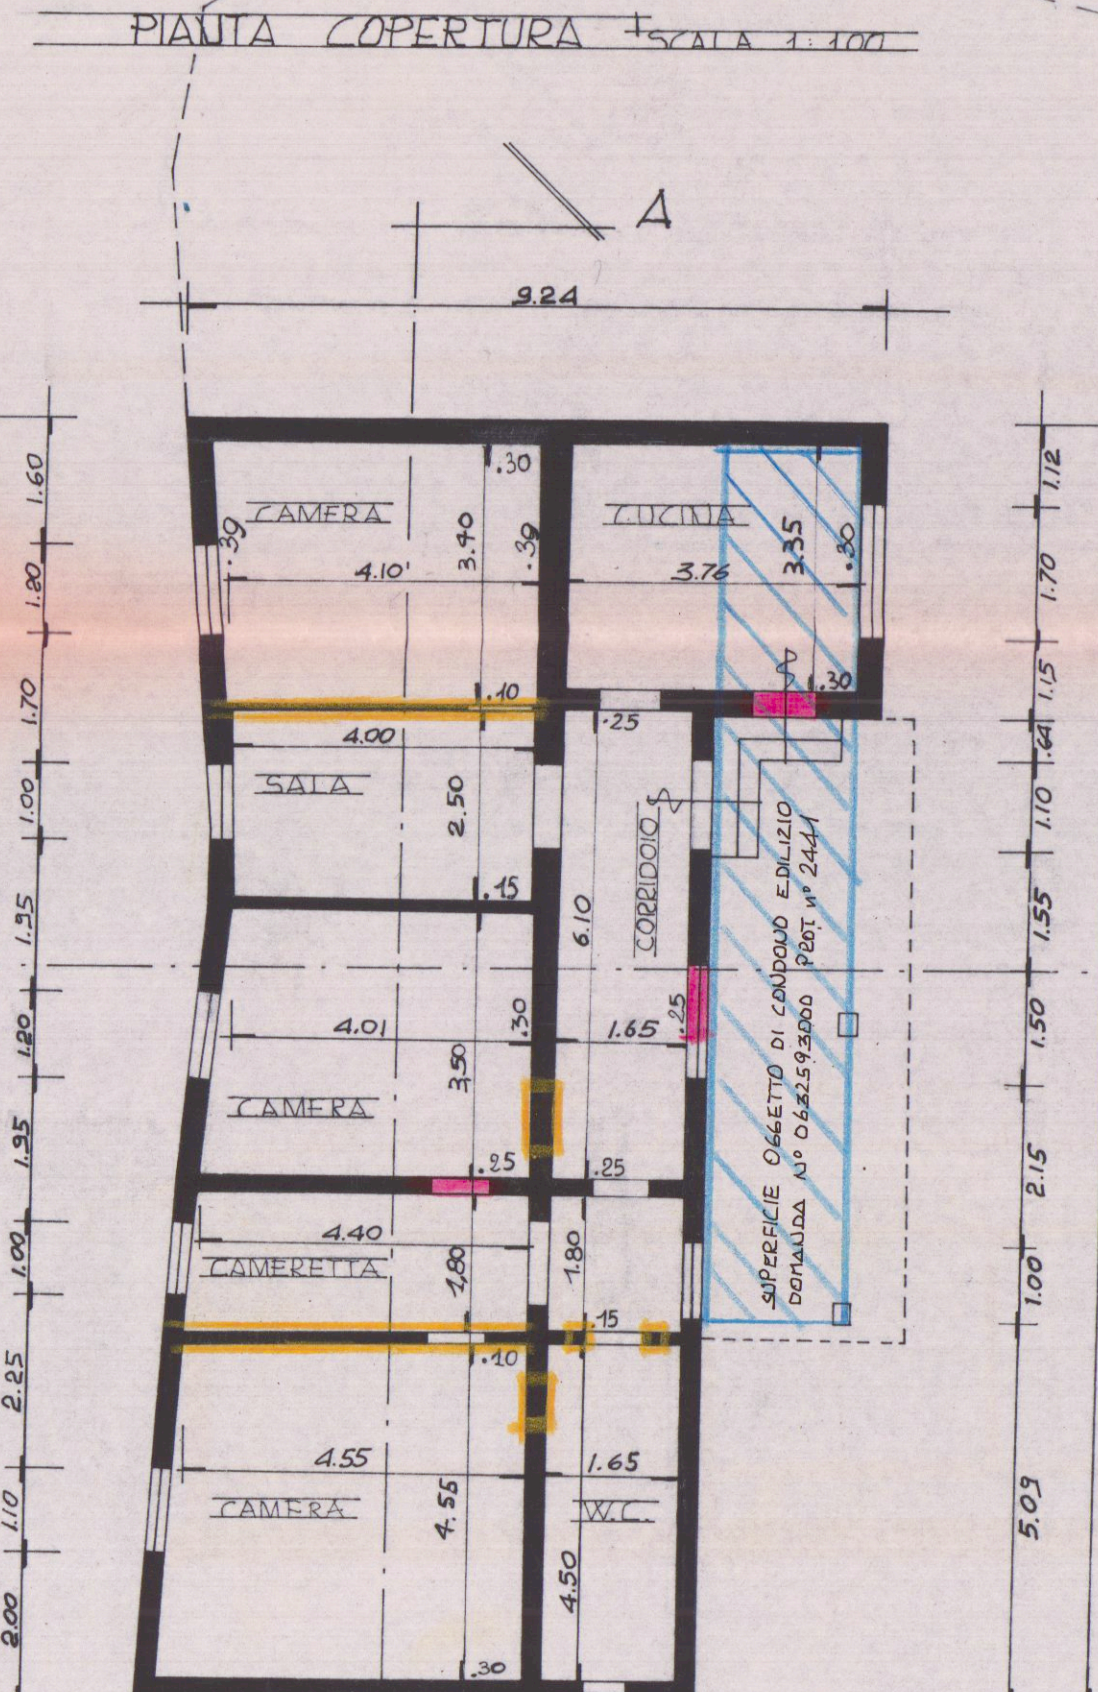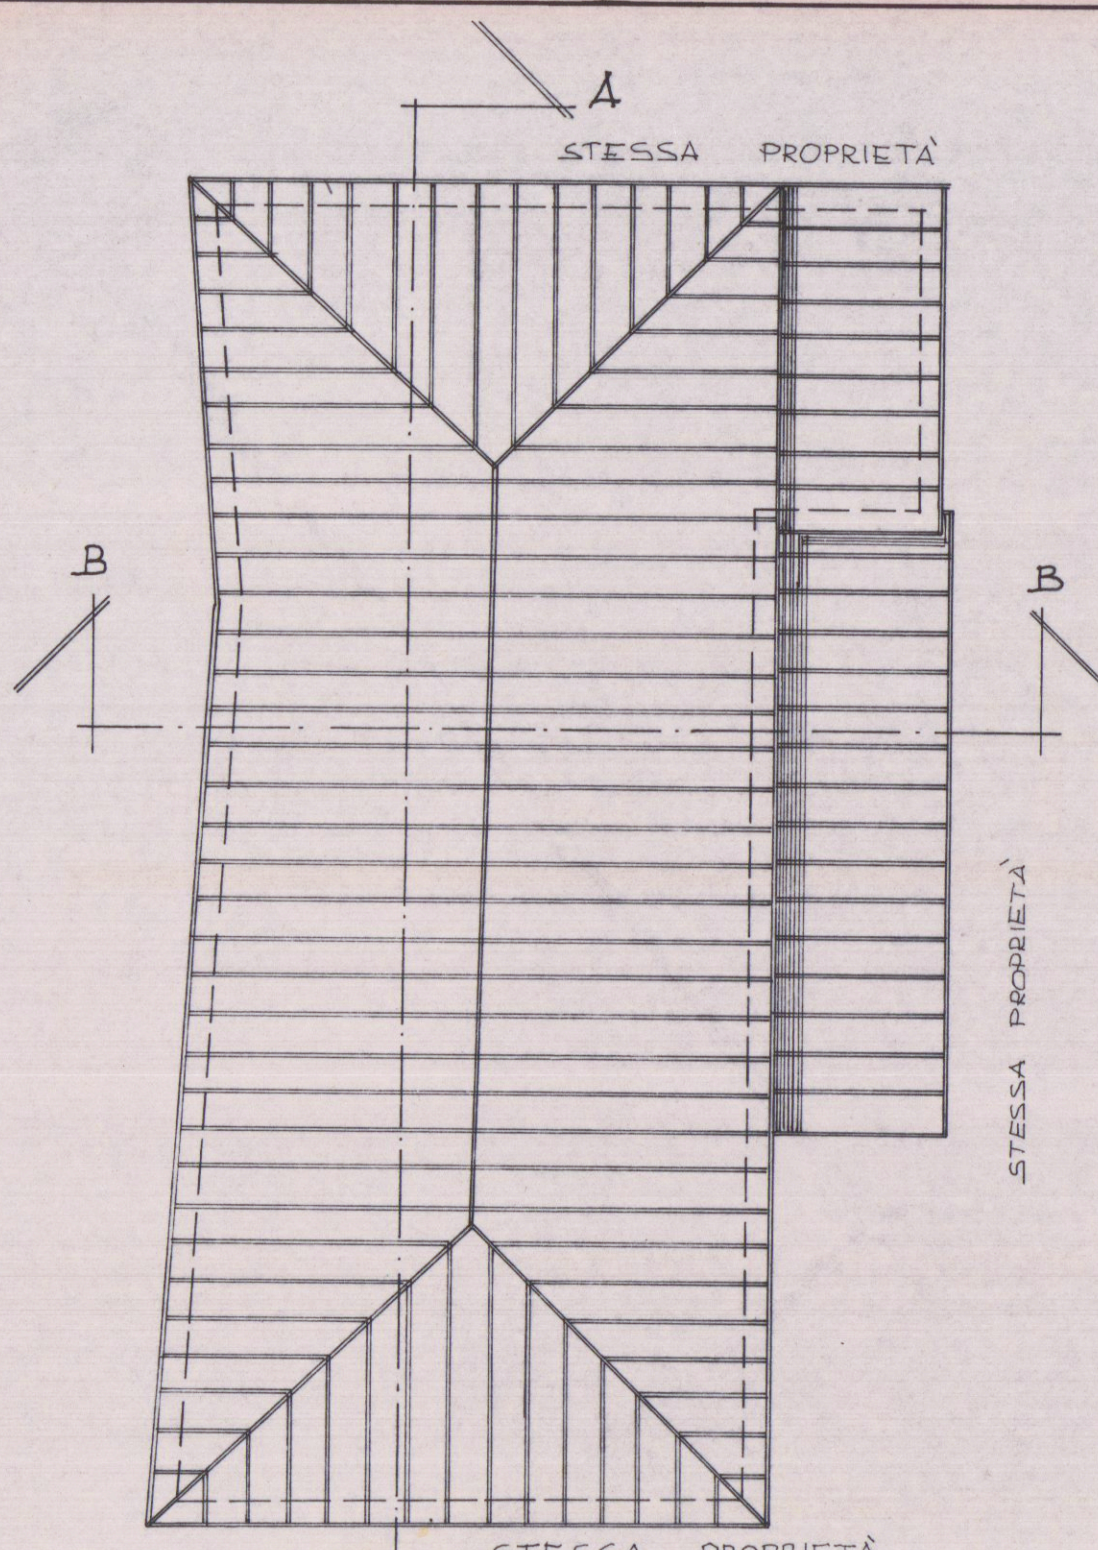


PIANTA PIANO TERRA SCALA 1:400

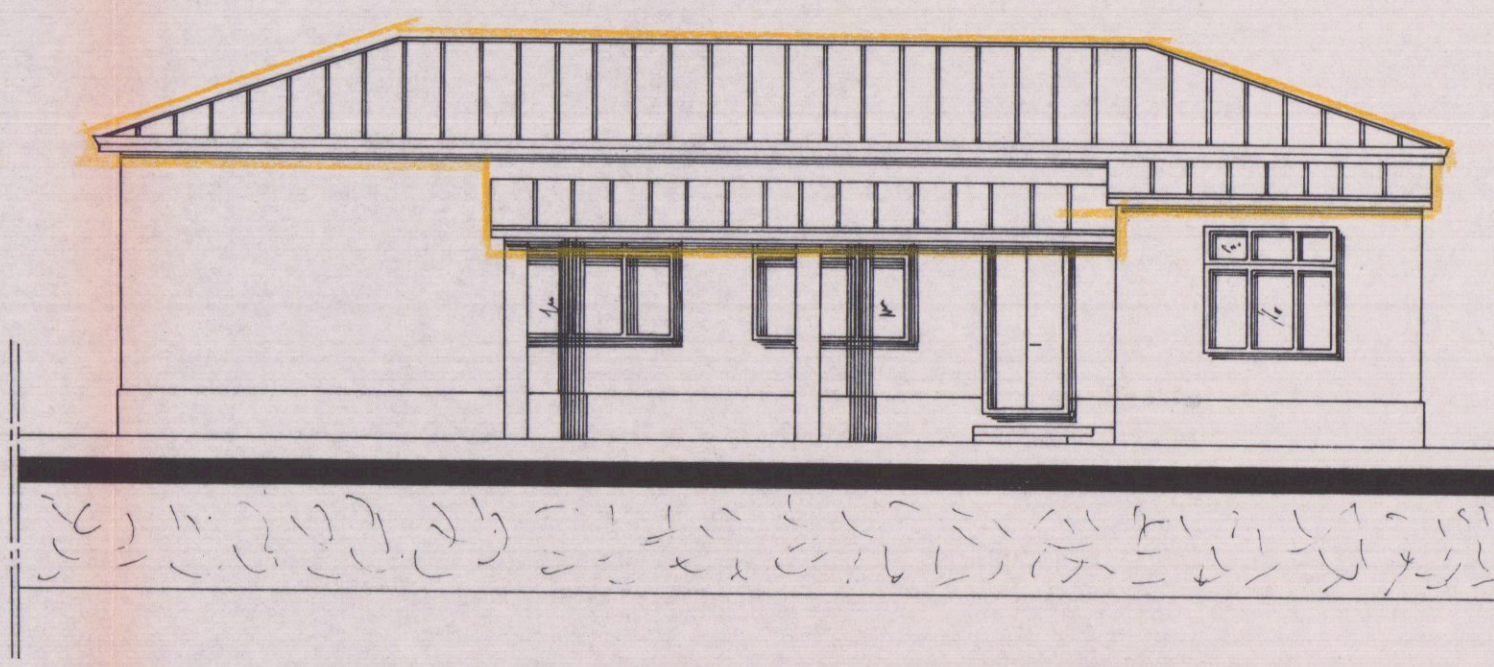


PROSPETTO NORD-EST

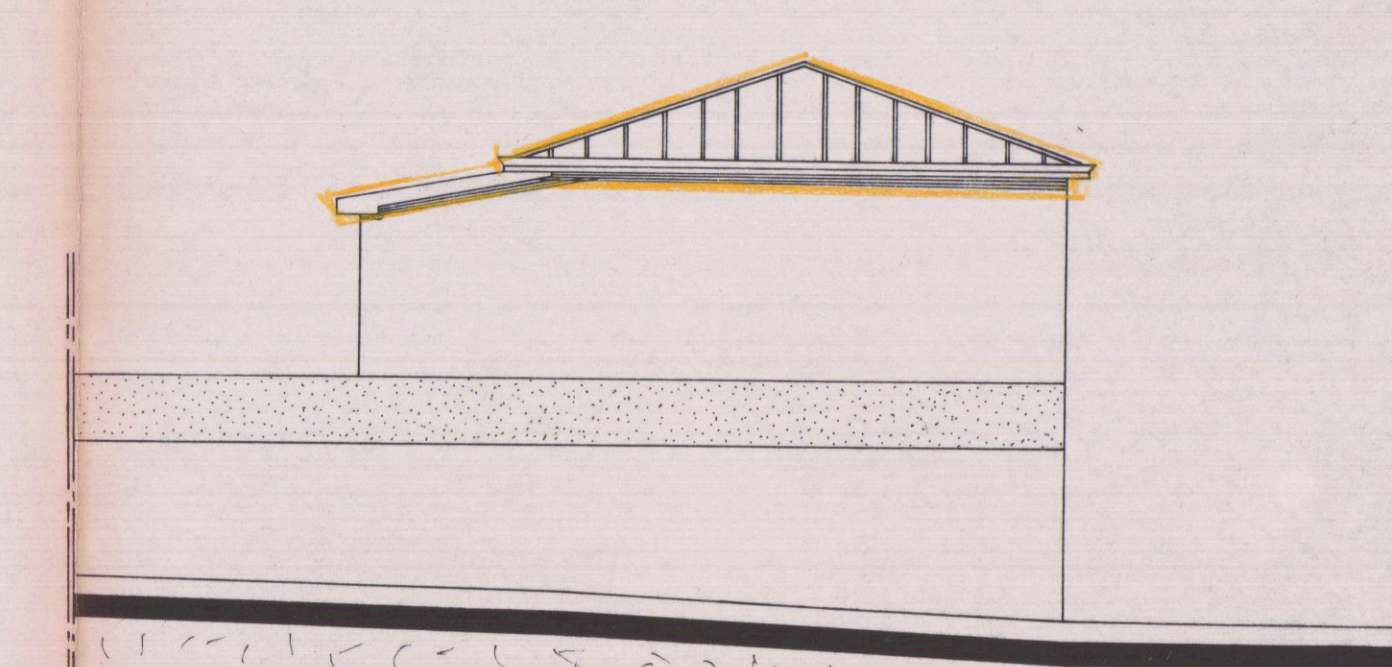


PROSPETTO NORD-OVEST

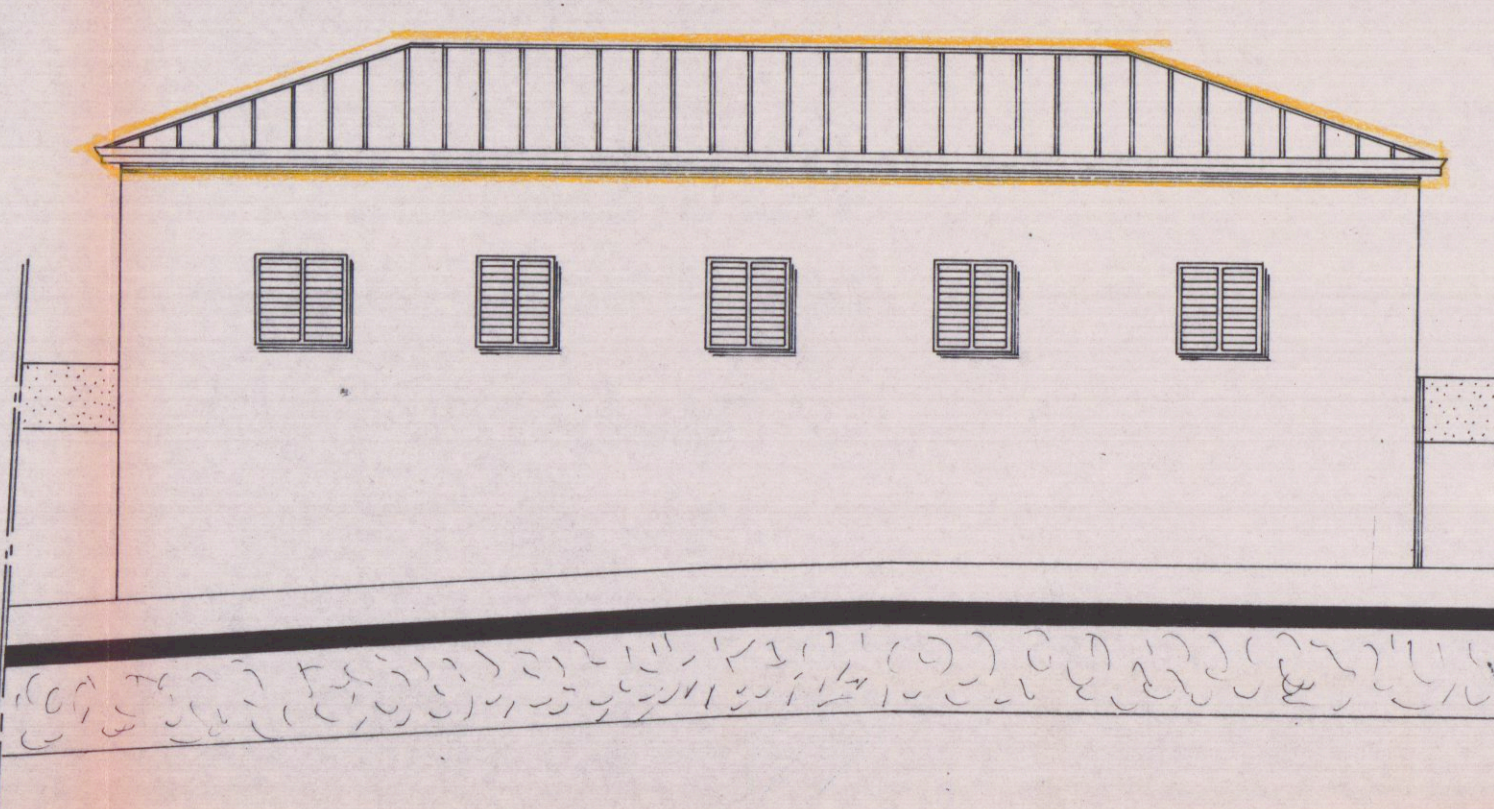


PROSPETTO SUD-OVEST

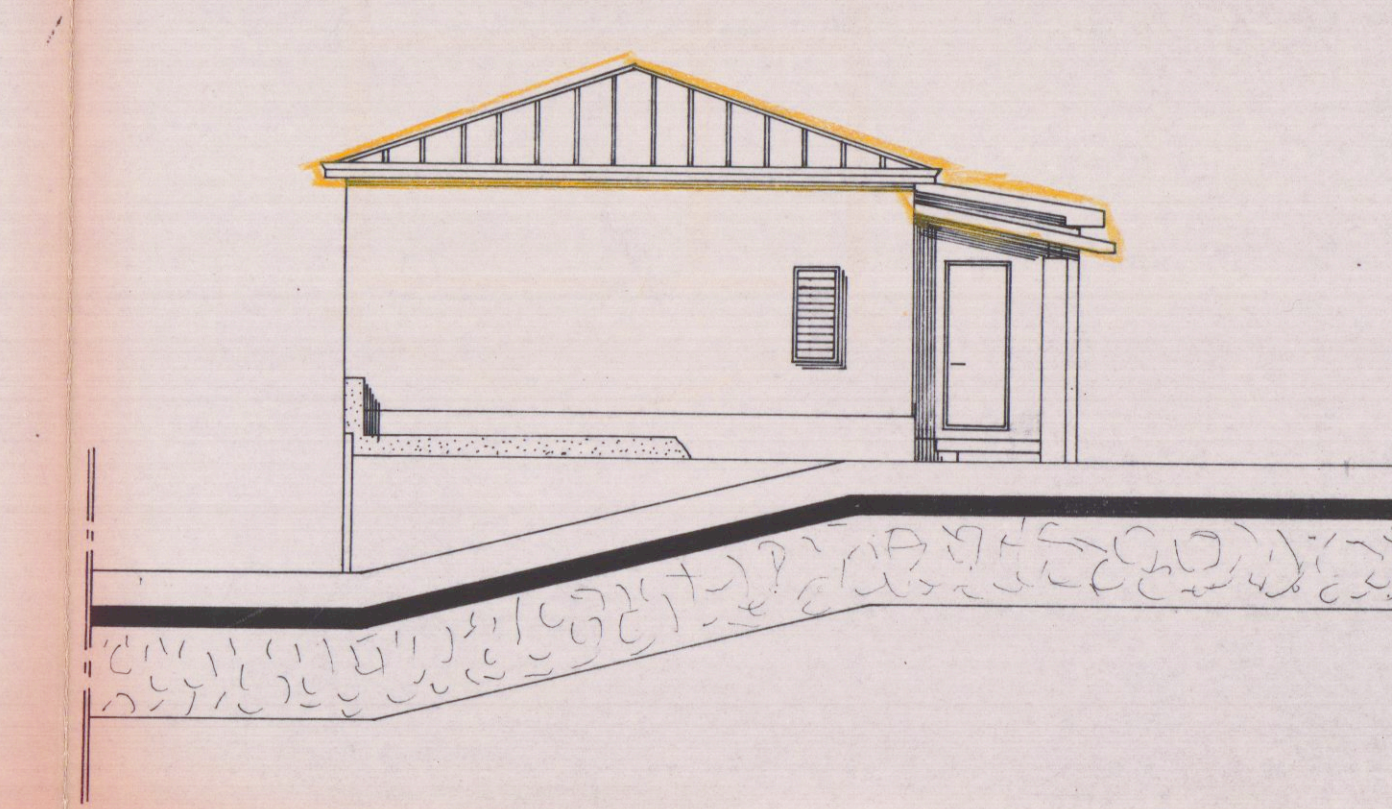

PROSPETTO SUD-EST

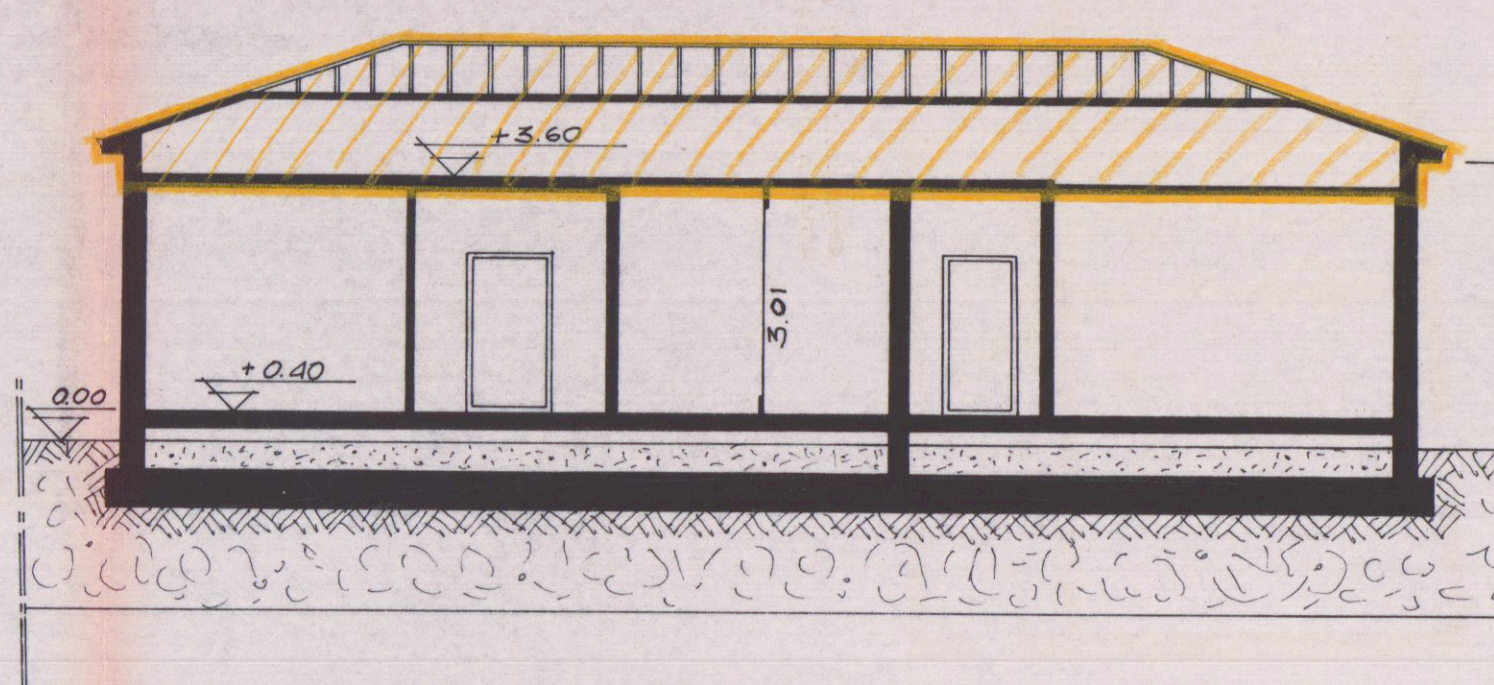

SEZIONE A-A

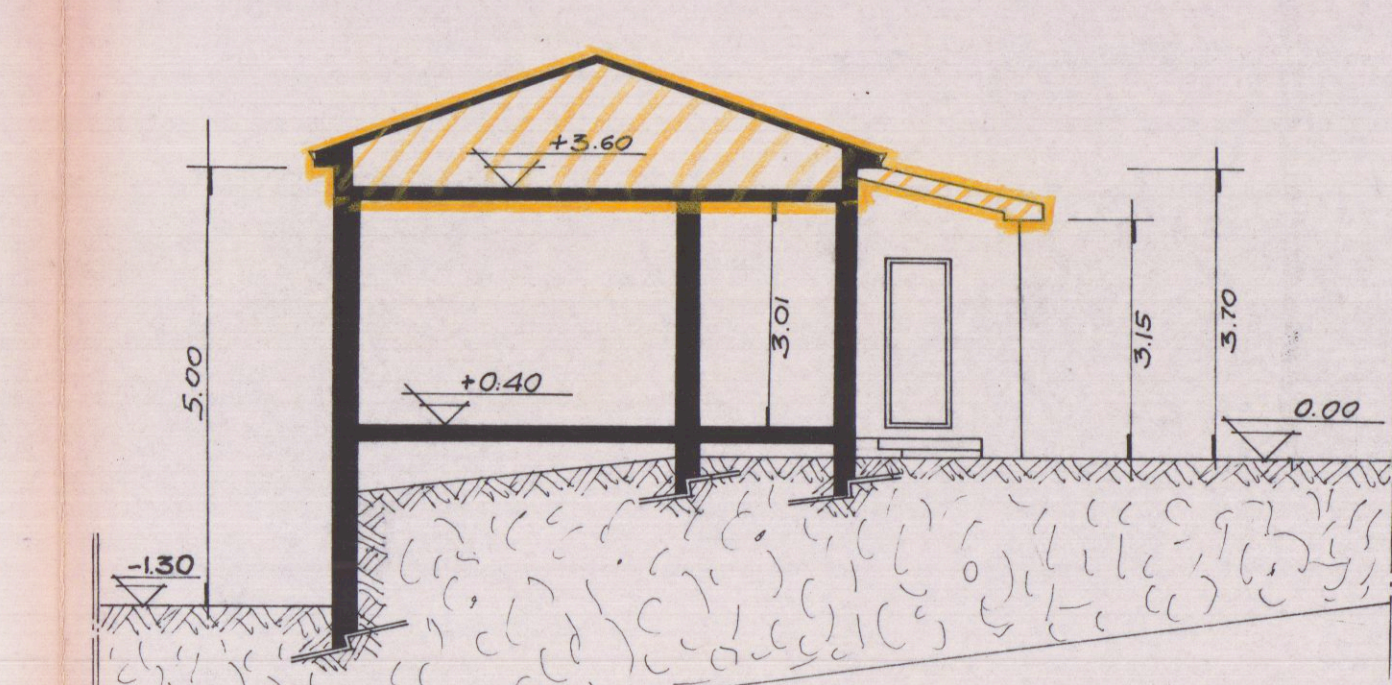

SEZIONE B-B