

COMUNE DI CARRARA

RISTRUTTURAZIONE con SOPRAELEVAZIONE (ru2) del fabbricato esistente sito in Marina di Carrara via Monzone, 21 e censito al NCEU al Foglio 89 mappali 208 e 250. (TITOLO II), art. 9 delle N.T.A. del Regolamento urbanistico)

OGGETTO TAV _ STATO SOVRAPPOSTO
Pianta, prospetti e sezioni
scala 1:100

DATA _
10.03.2009


PROPRIETA' _ AURORA s.r.l.
P.zza Gino Menconi, 13 - Carrara loc. Marina (MS)

SCALA _
varie

TECNICO _ BROZZI FABRIZIO ARCHITETTO
Albo degli Architetti Massa Carrara n° 430
via Ordenez, 64 - 54033 Carrara (MS)
cell. 393.9211754 - arch_brozzi@yahoo.it

TAV n° _

Firma proprietà

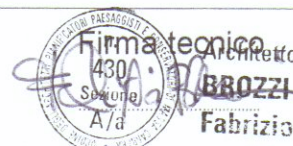


4 di 4

Disegno di nostra proprietà - Riproduzione vietata a norma di legge


Timbro per rilascio
del provvedimento

SPAZIO RISERVATO ALL'UFFICIO

ANNULLATA

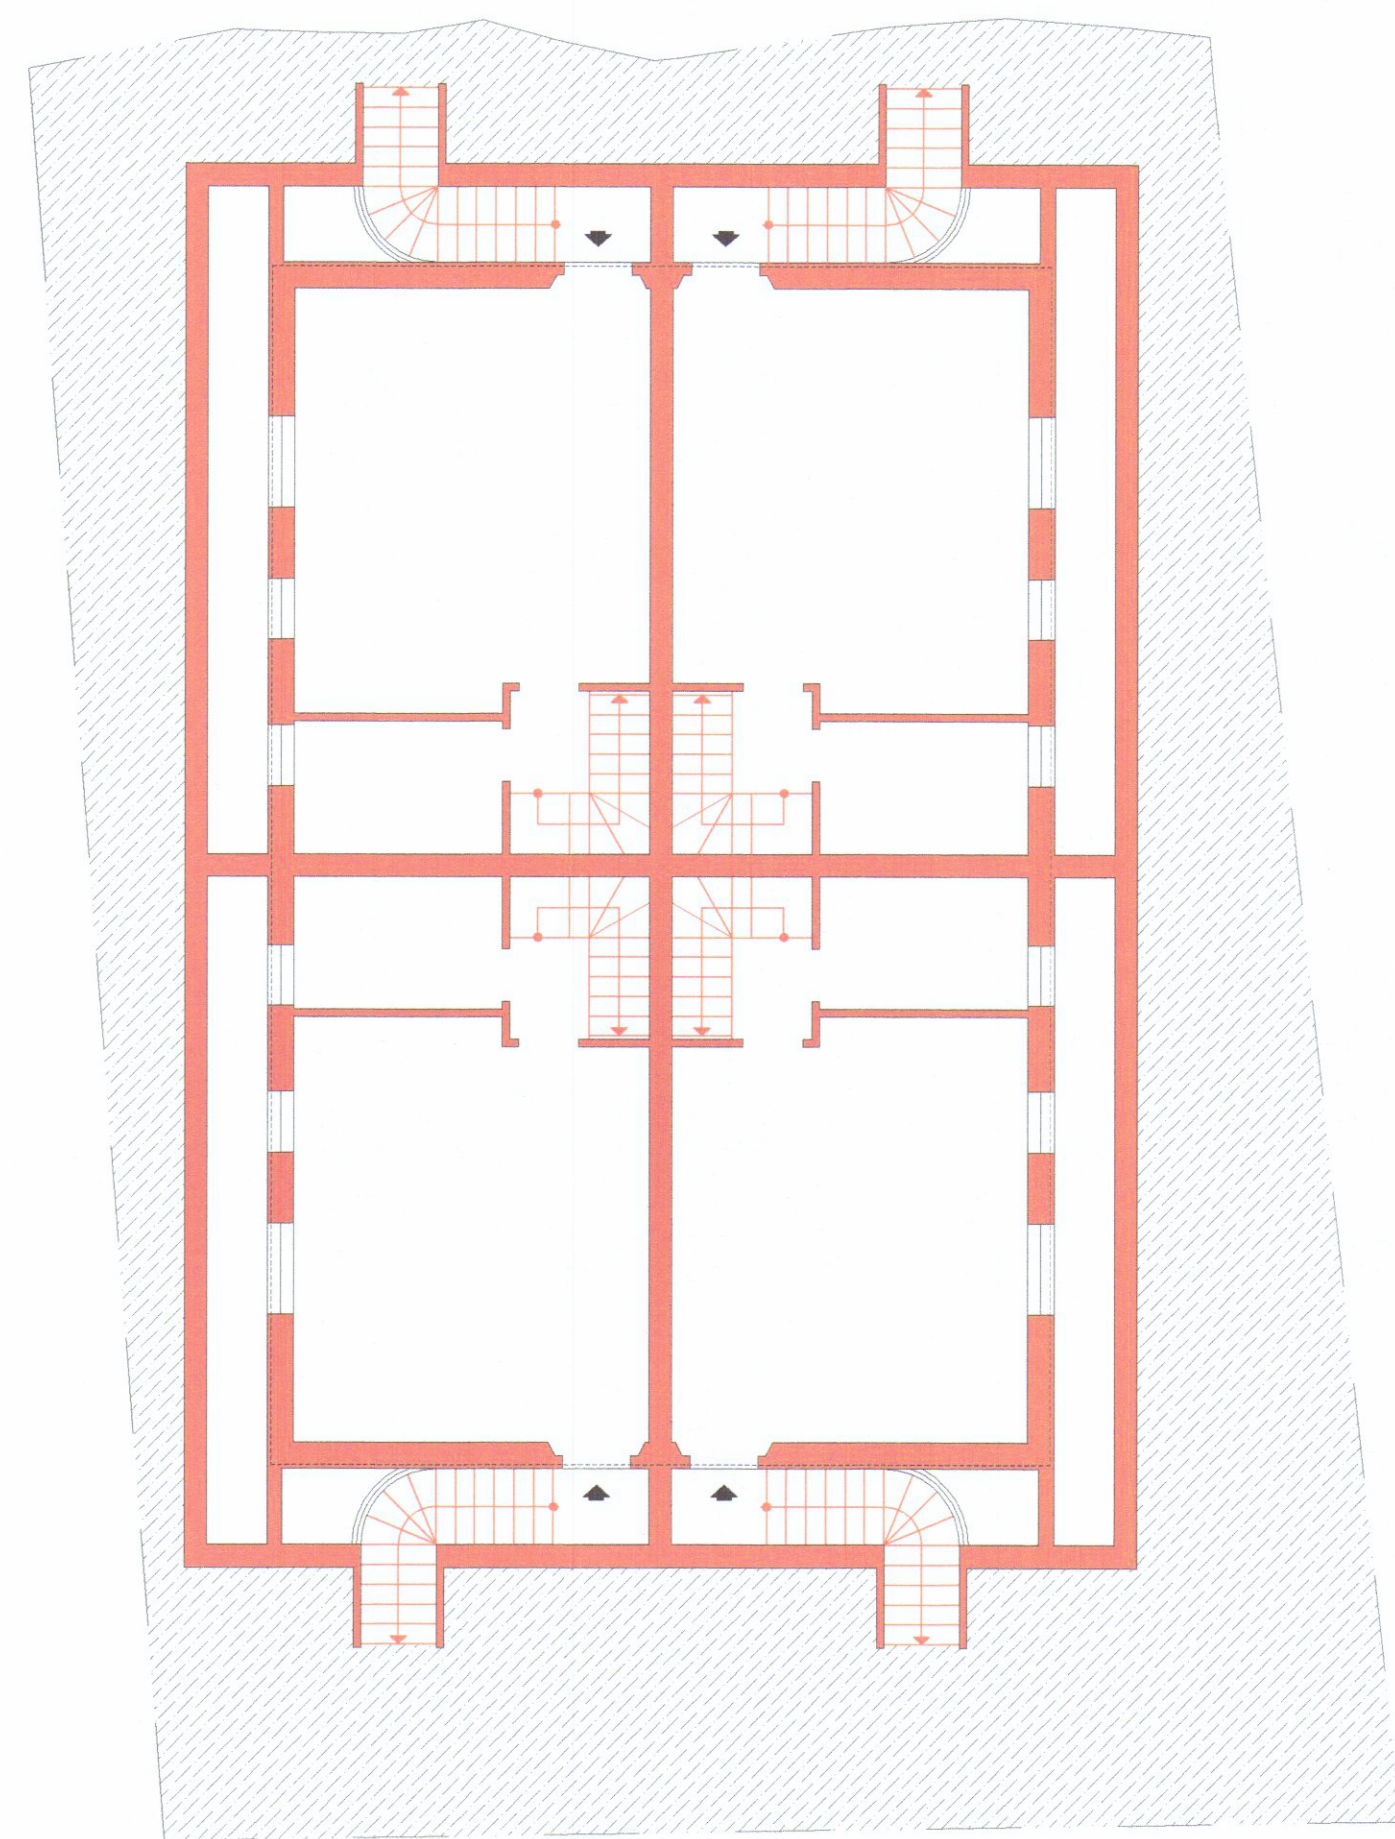

Pianta piano interrato
scala 1:100

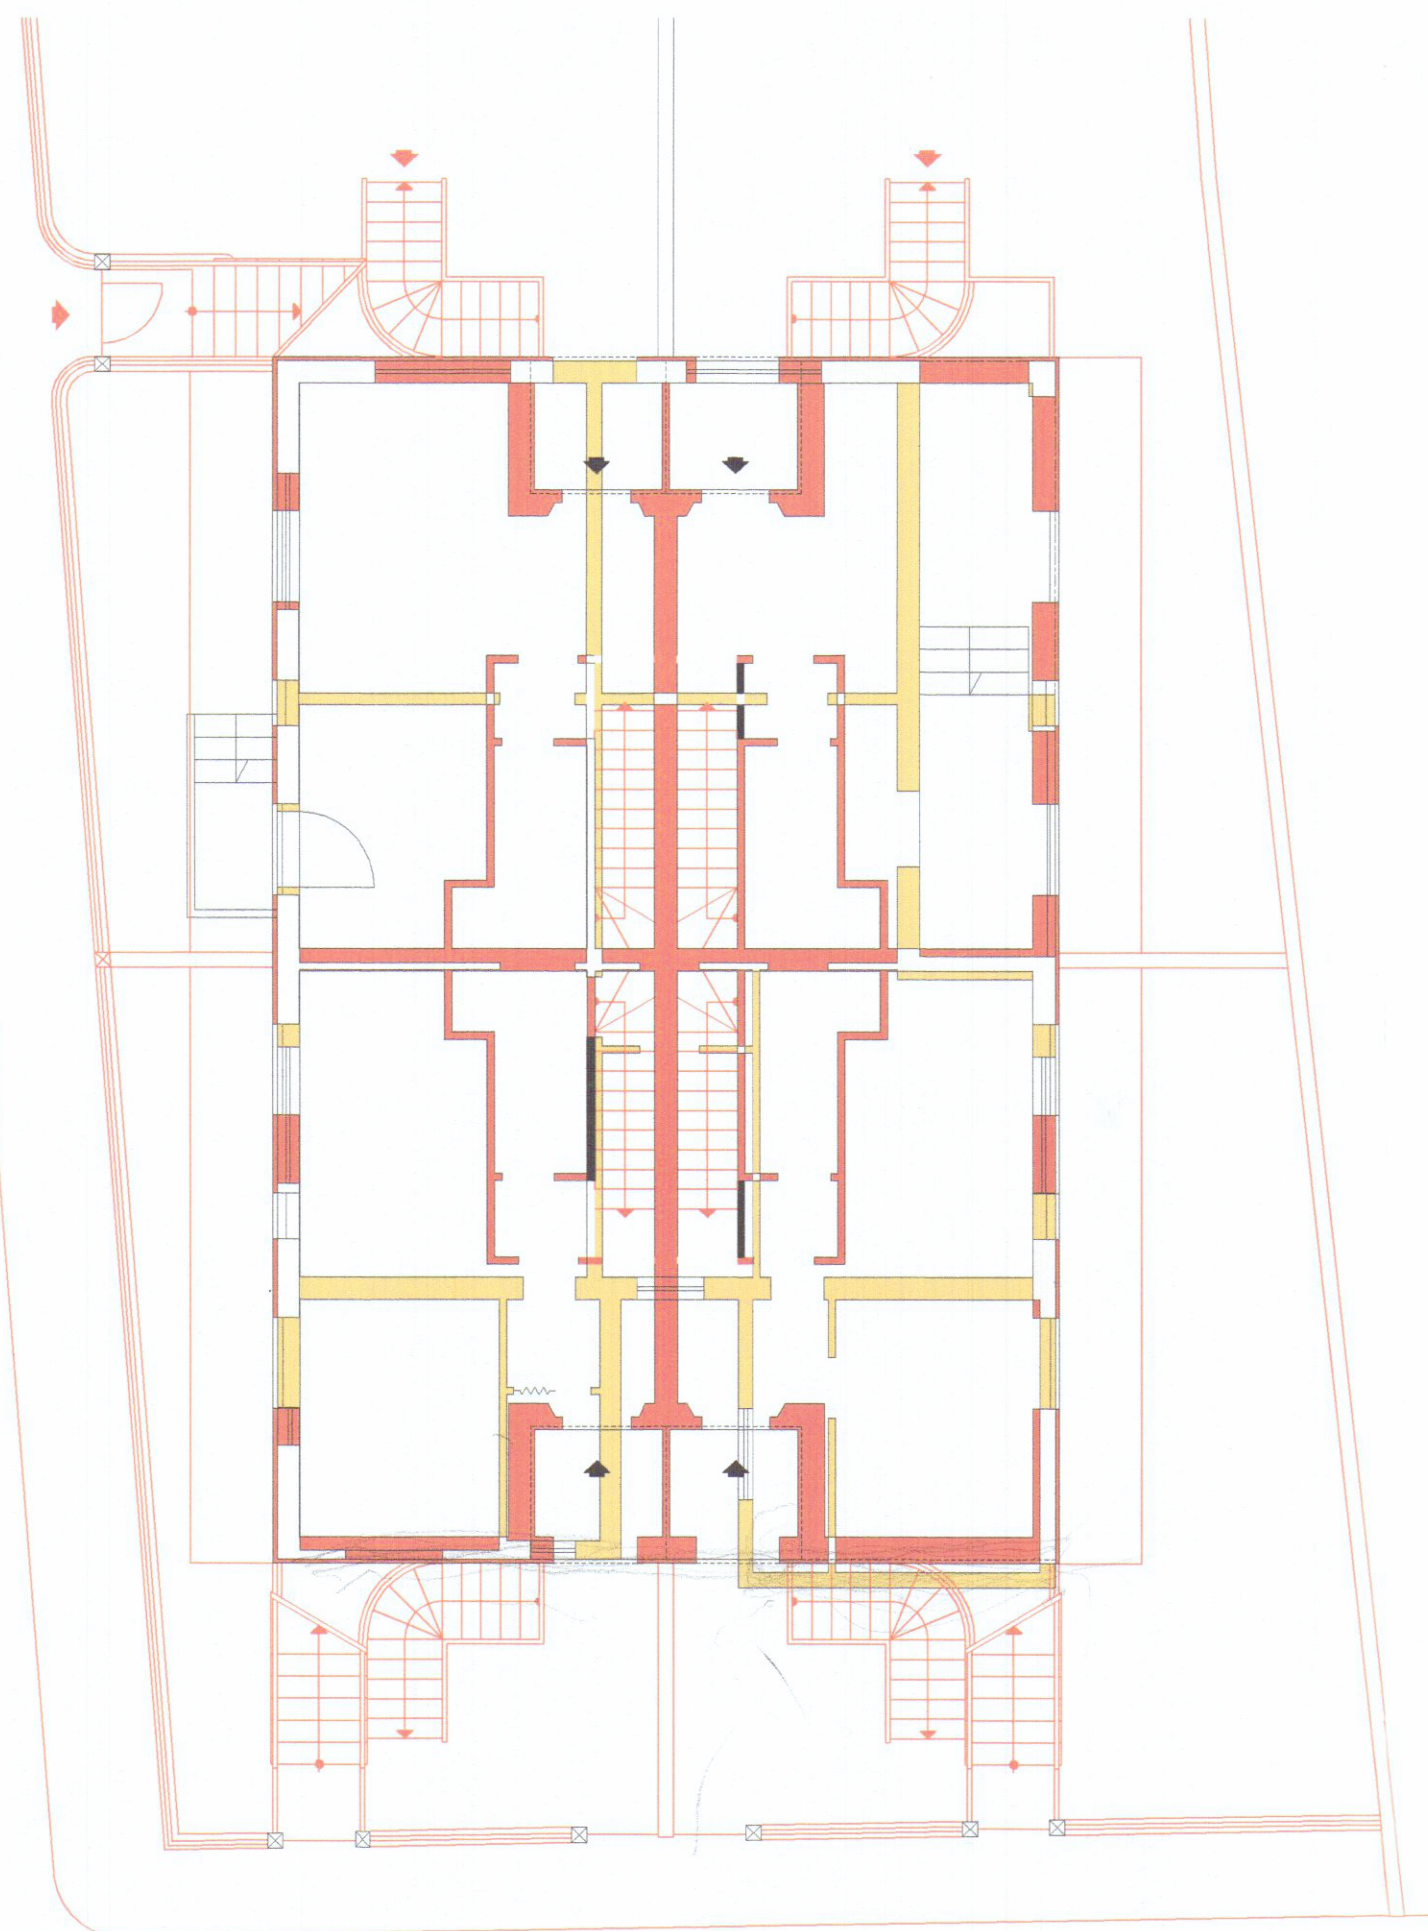


Pianta piano terra
scala 1:100




Prospetto Sud Ovest
scala 1:100




Prospetto Nord Est
scala 1:100

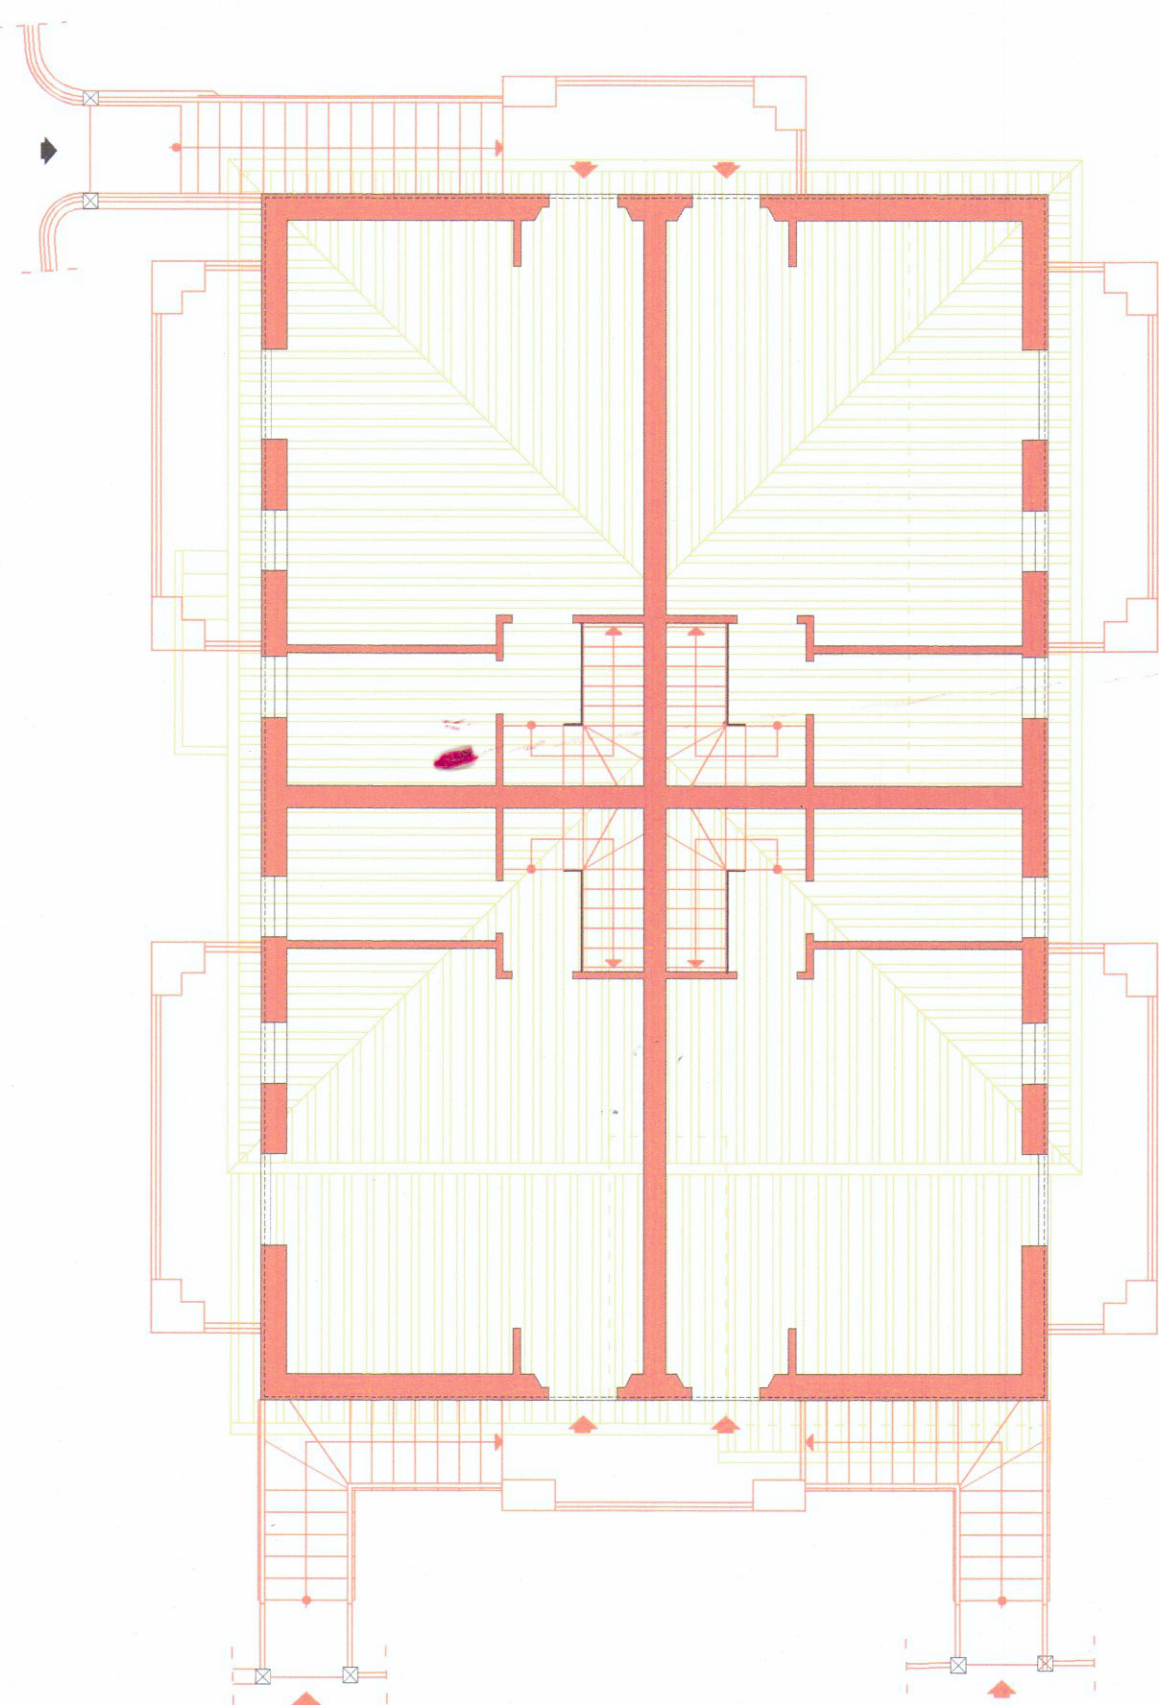

Pianta piano primo
scala 1:100

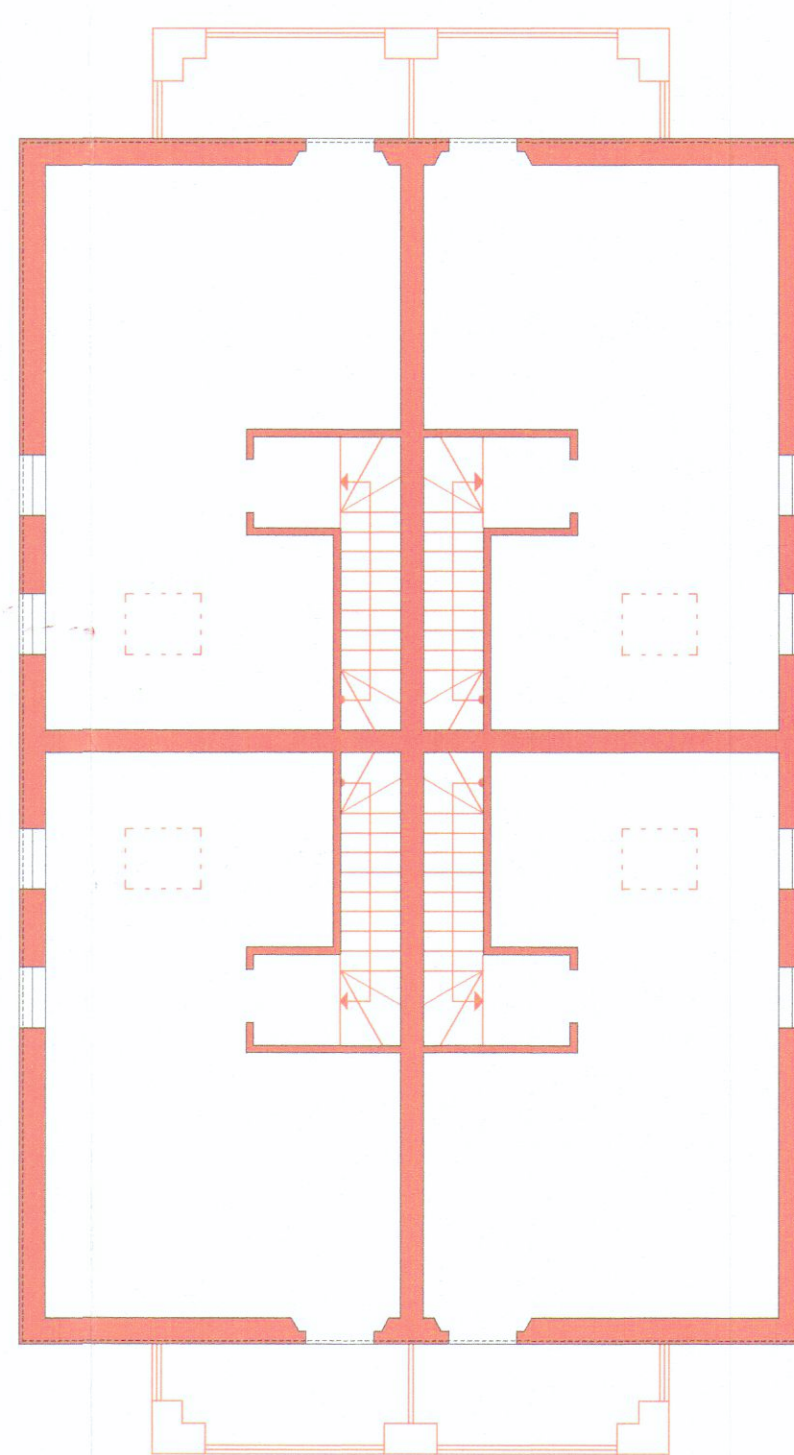

Pianta sottotetto
scala 1:100

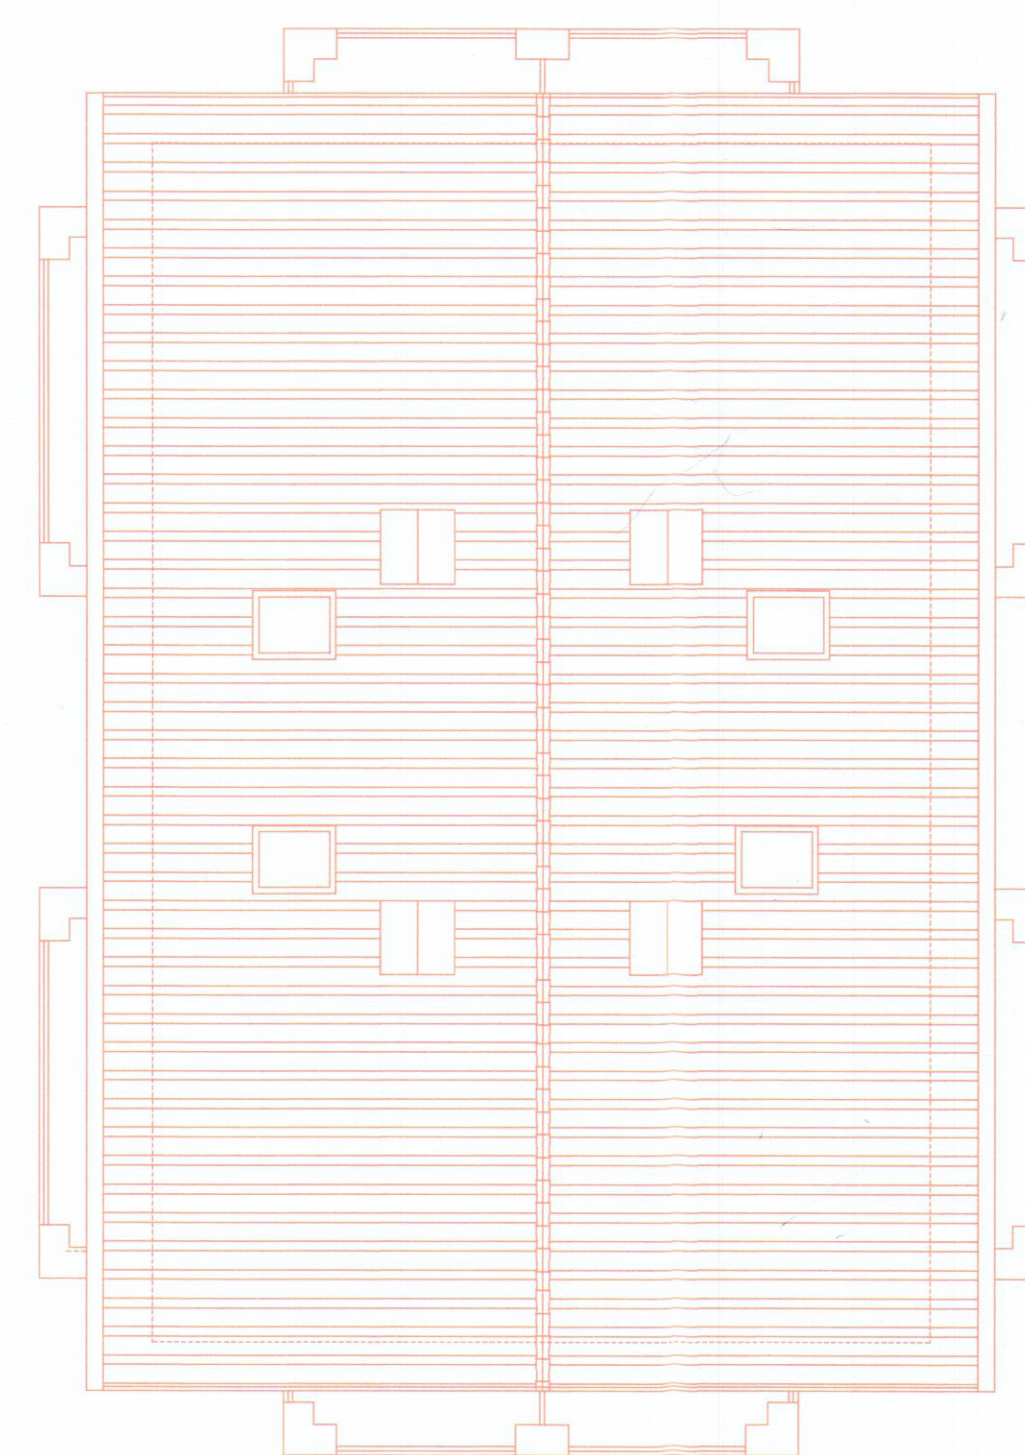

Pianta copertura
scala 1:100




Prospetto Sud Est
scala 1:100



Prospetto Nord Ovest
scala 1:100



Sezione trasversale
scala 1:100

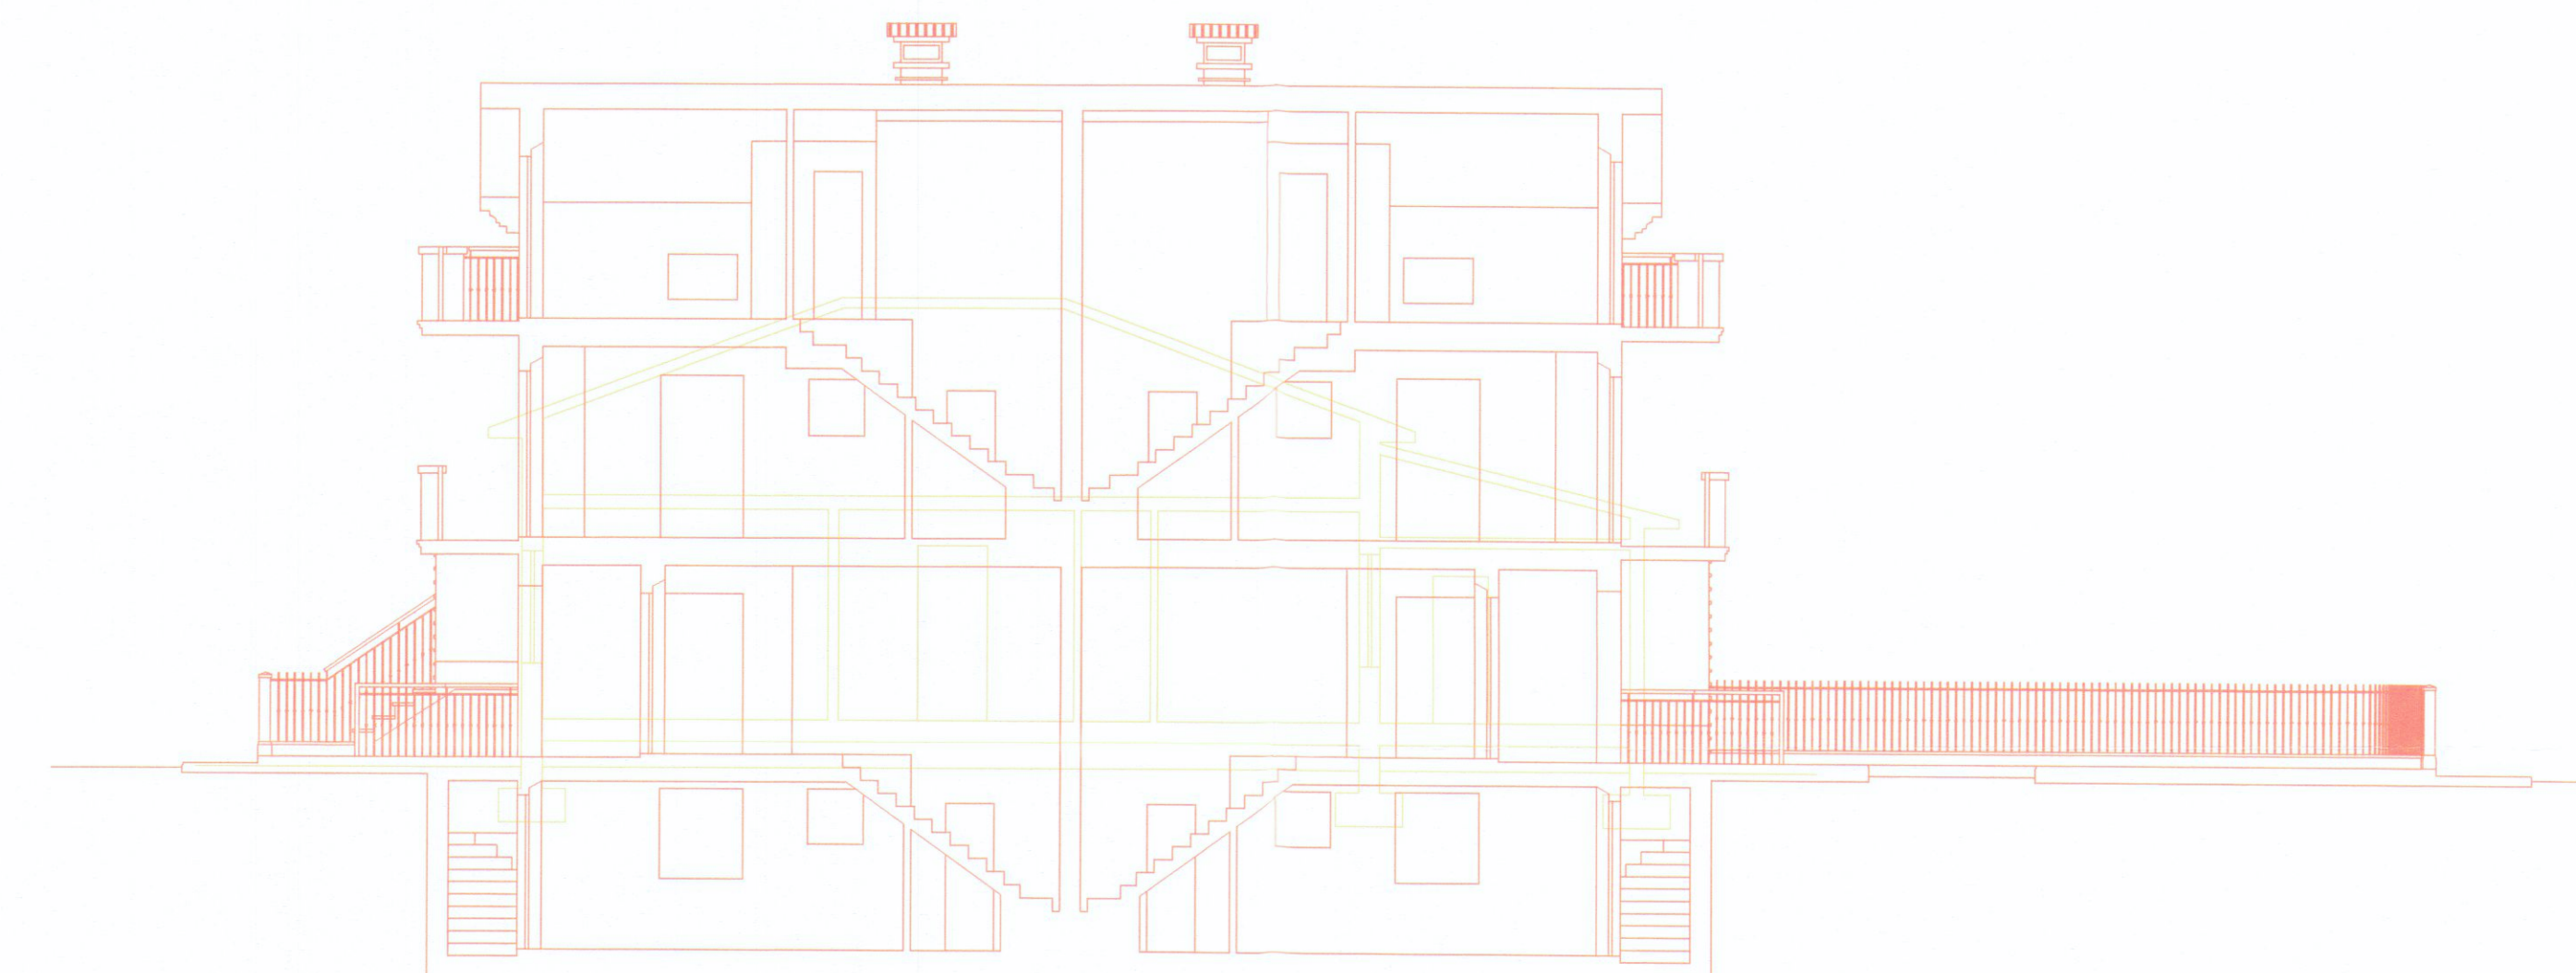

Sezione longitudinale
scala 1:100