



STUDIO DI ARCHITETTURA

via cavour 20^a

54033 carrara tel. 0585 76600

Dott. Arch. ANDREA MORELLI

LAVORI DI: COSTRUZIONE CASA DI CIVILE ABITAZIONE

PROPRIETÀ: NICOLAI MARCO
VIA LARGO ELISO

LOCALITÀ: COMUNE DI CARRARA
FRAZ. NOCETO

Foglio 16 Mappale 624

P.R.G.C. VIGENTE

"ZONA EDILIZIA DI ESPANSIONE"


DISEGNI SCALA 1:100

il proprietario


Marco Morelli




COMUNE DI CARRARA
STRALCIO CATASTALE
SCALA 1:2000

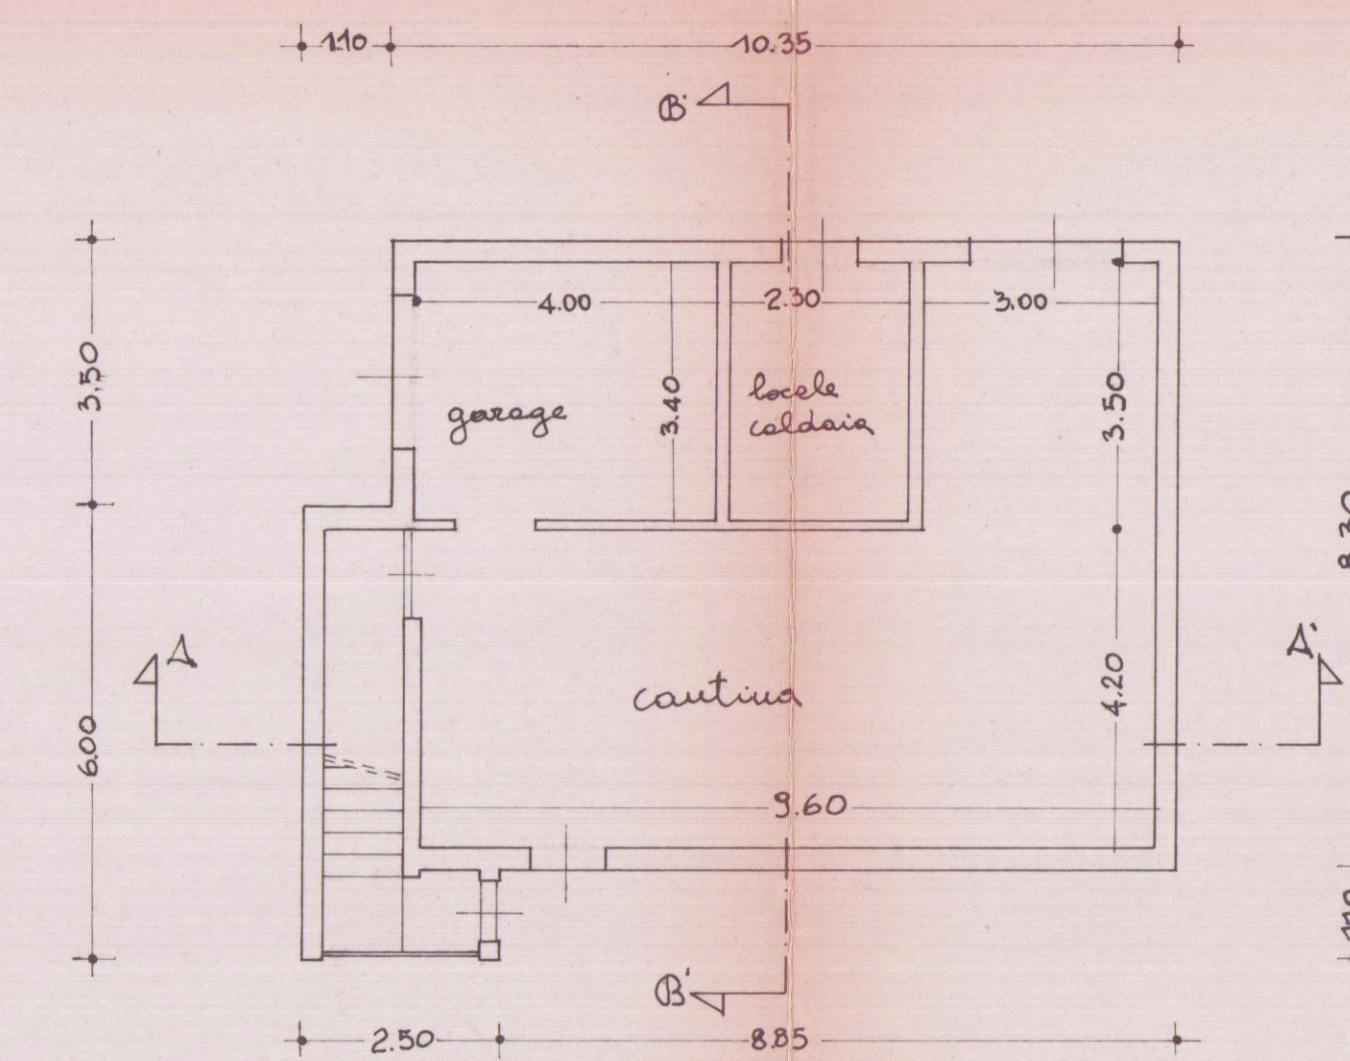


PIANTA PIANO TERRA

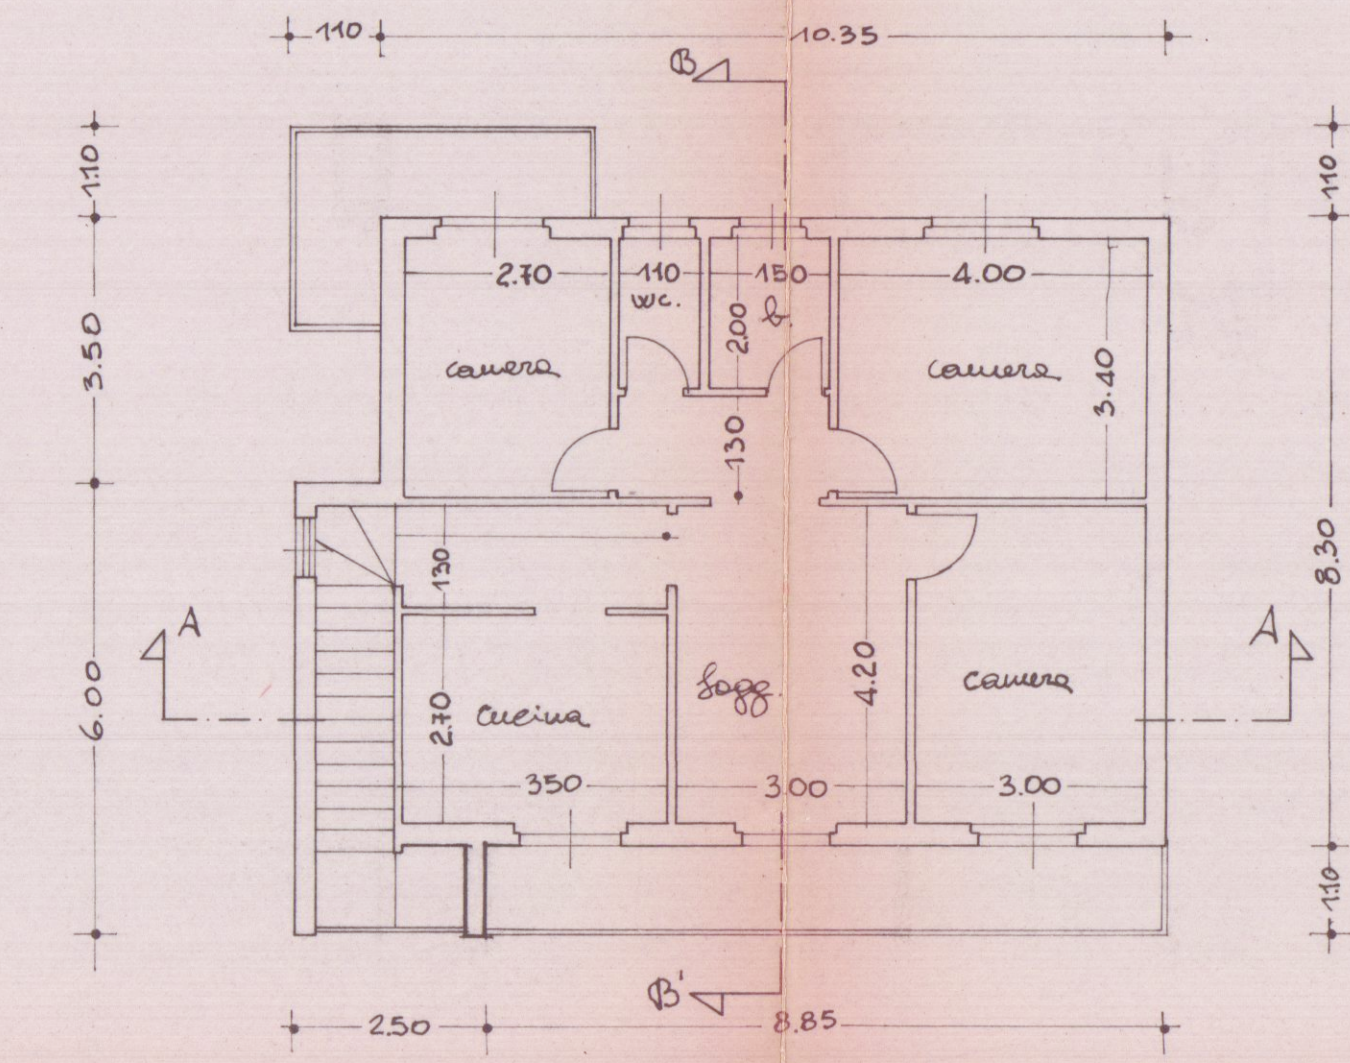


PIANTA PRIMO PIANO

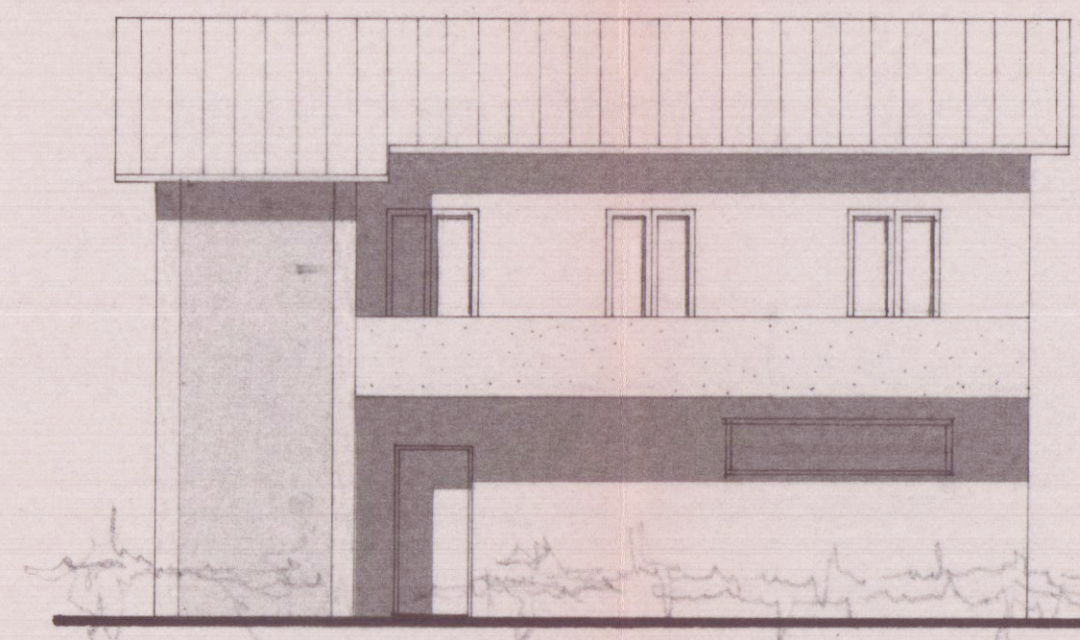


PROSPETTO EST

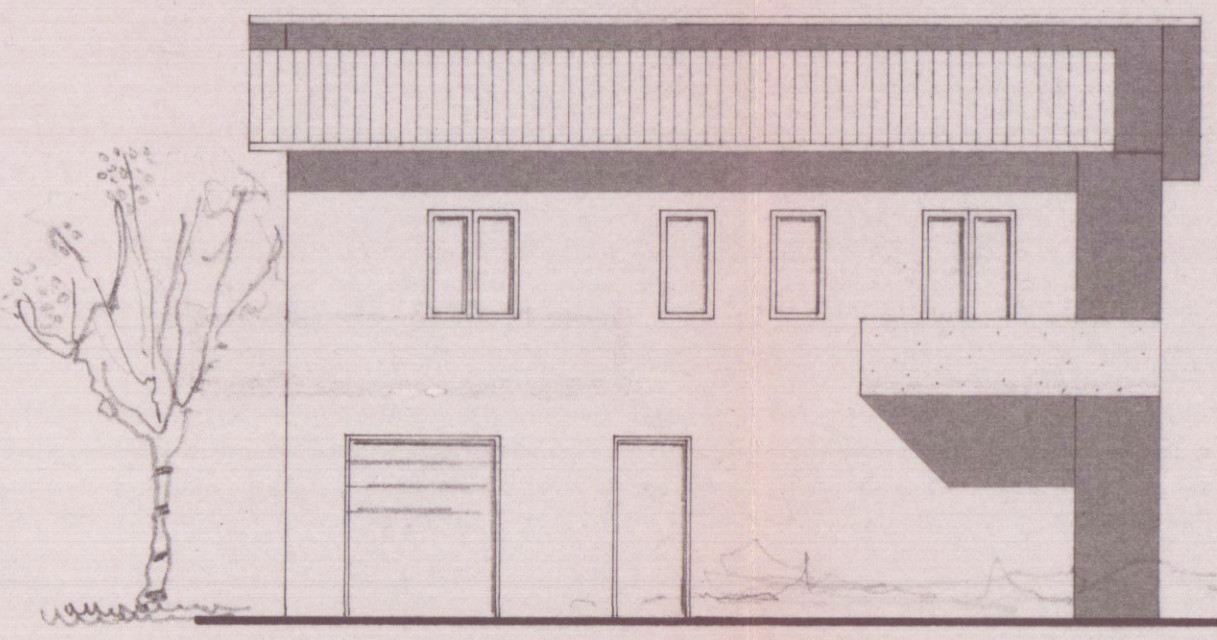


PROSPETTO OVEST

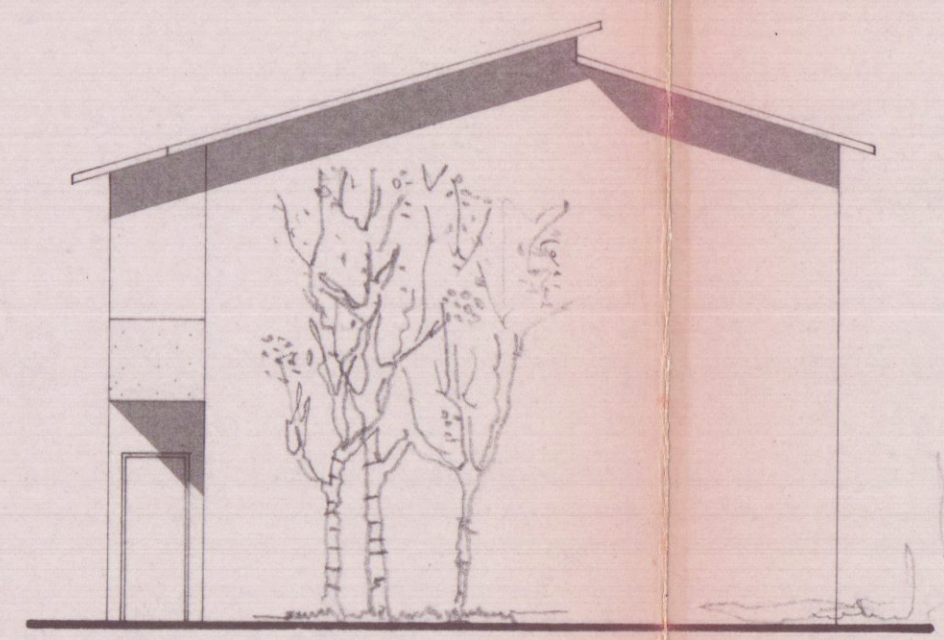


PROSPETTO NORD

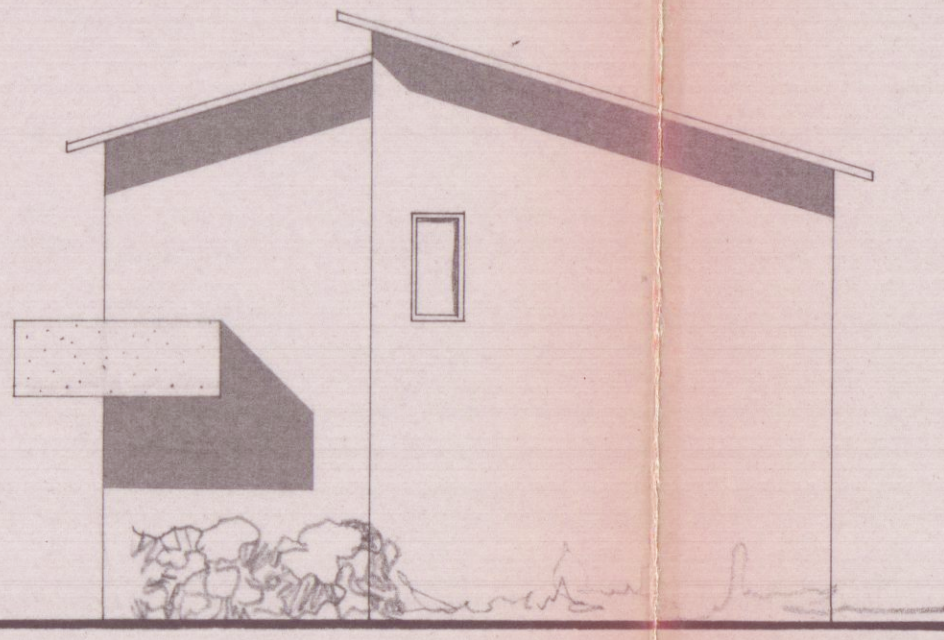


PROSPETTO SUD

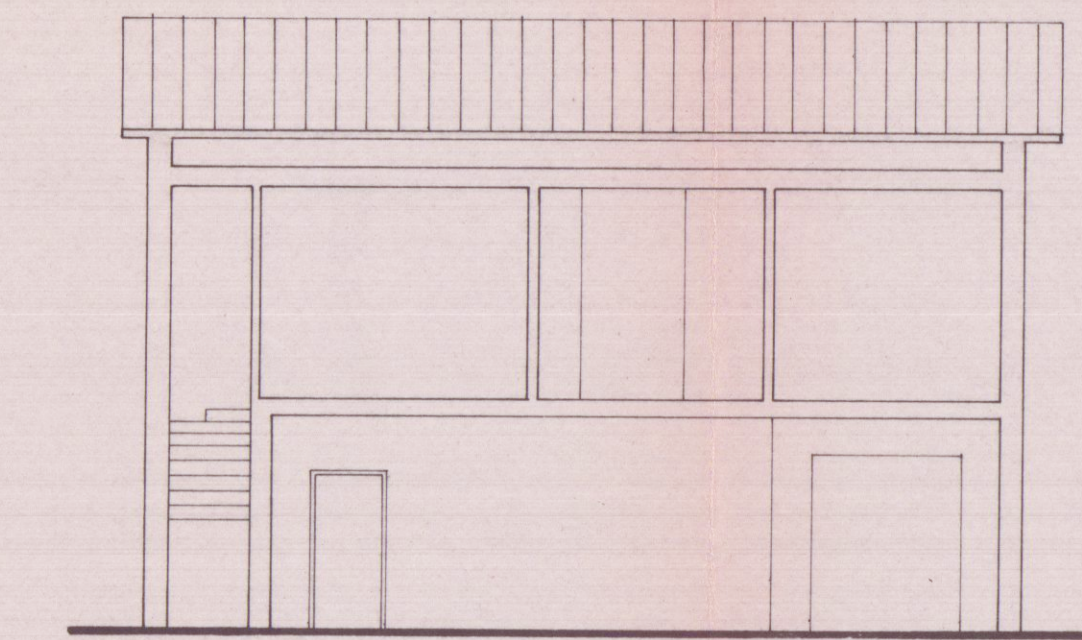


SEZIONE A-A

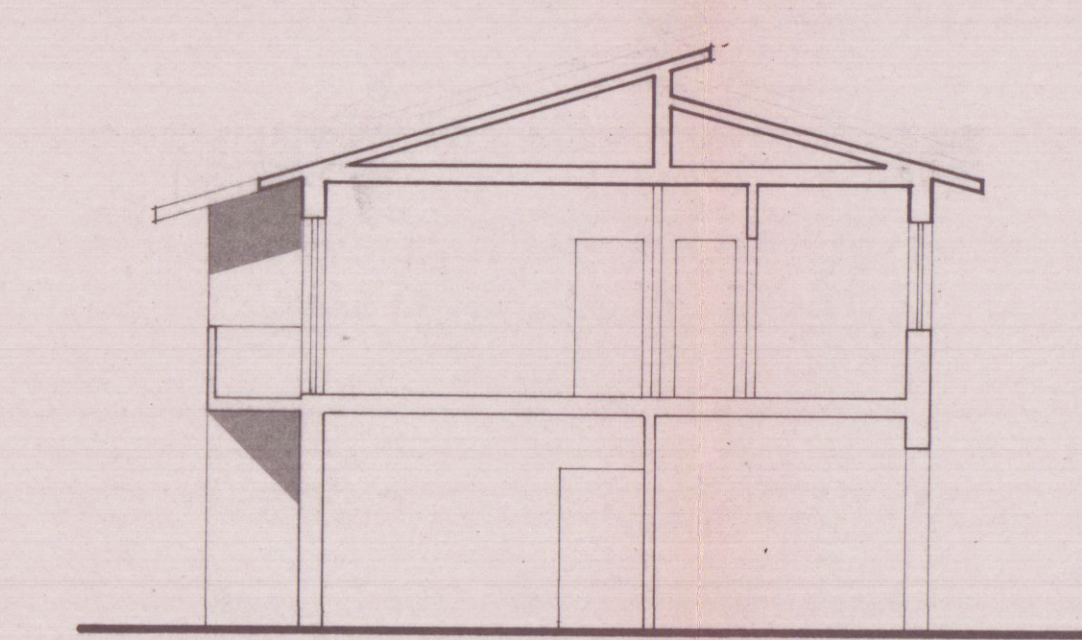

SEZIONE B-B

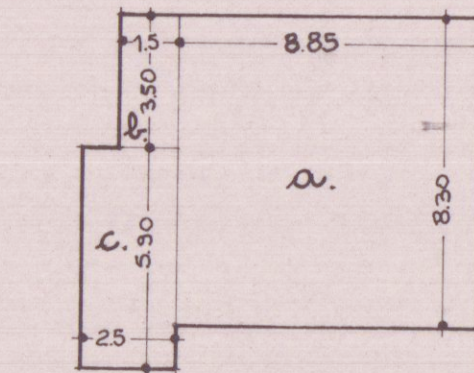

a. ul. 8.85 x 8.30 = mq. 73.45 +
b. ul. 1.50 x 3.50 = mq. 5.25 +
c. ul. 2.50 x 5.90 = mq. 14.75 =
tot mq 93.45 x h 5.85 = me. 546.68 *

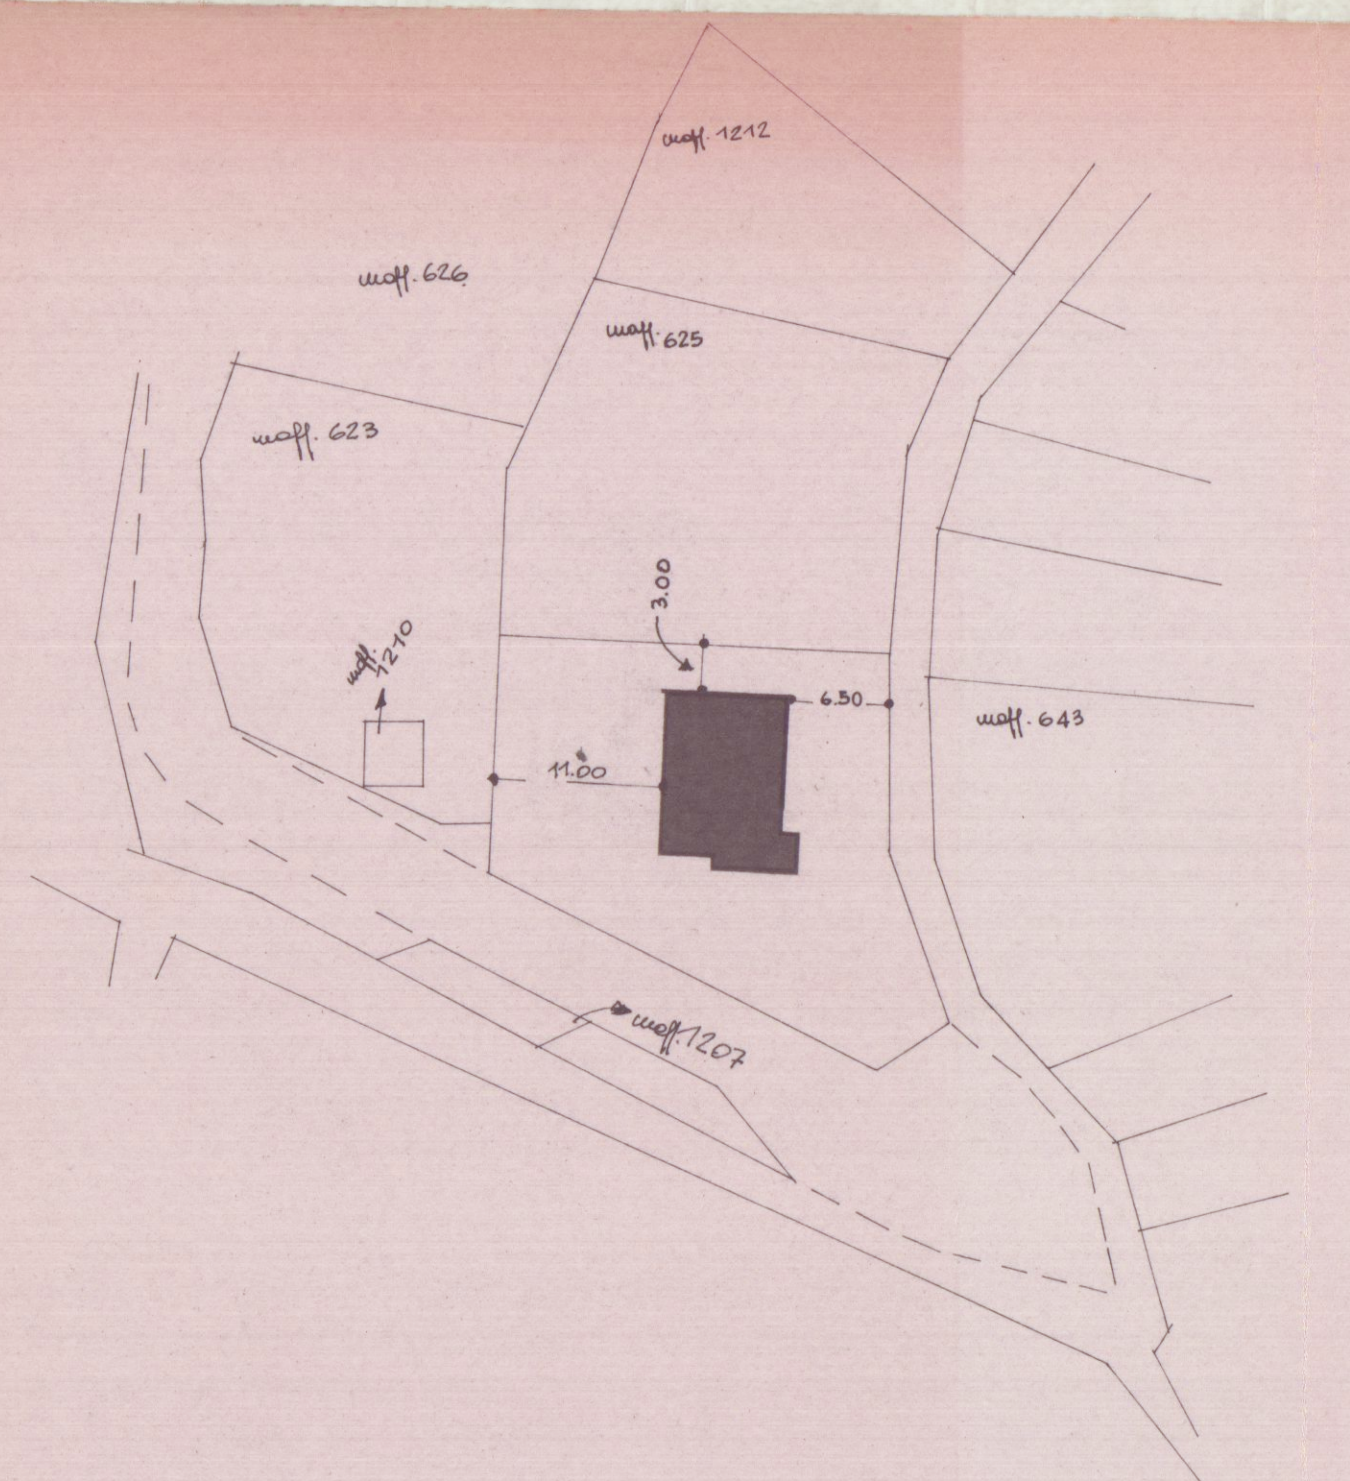

P. A. G. C. vigente
"zona edilizia di espansione"
ul. 3.00 dai confini ul. 6.00 tra fabbricati
1.00 me x mq.