

RODOLFO BASSANI ARCHITETTO		
03	PIANTA PIANO 2°. 4° con pilastri del piano 4°	
LOTTIZZAZIONE "PORTORO SUD"		IL DIS.
EDIFICIO "E" (esecutivo)		DATA APR. 1978
		SCALA 1:50
COMMITTEE: S.E.A.L. di Bassani F., Moretti R. e C.		

ISOLAMENTO DELLE TUBAZIONI

Reti di distribuzione orizzontali

- RISCALDAMENTO $g_e = 14 \text{ mm}$

ISOLANTE: Guaine in polietilene espanso

$\lambda = 0,037$ a 80°


Come per gli altri piani lo spessore

sarà di 10 mm

- ACQUA CALDA E RICIRCOLO $g_e = 21,25 \text{ mm}$

Idem come altri piani.

Spessore = 12,5 mm.

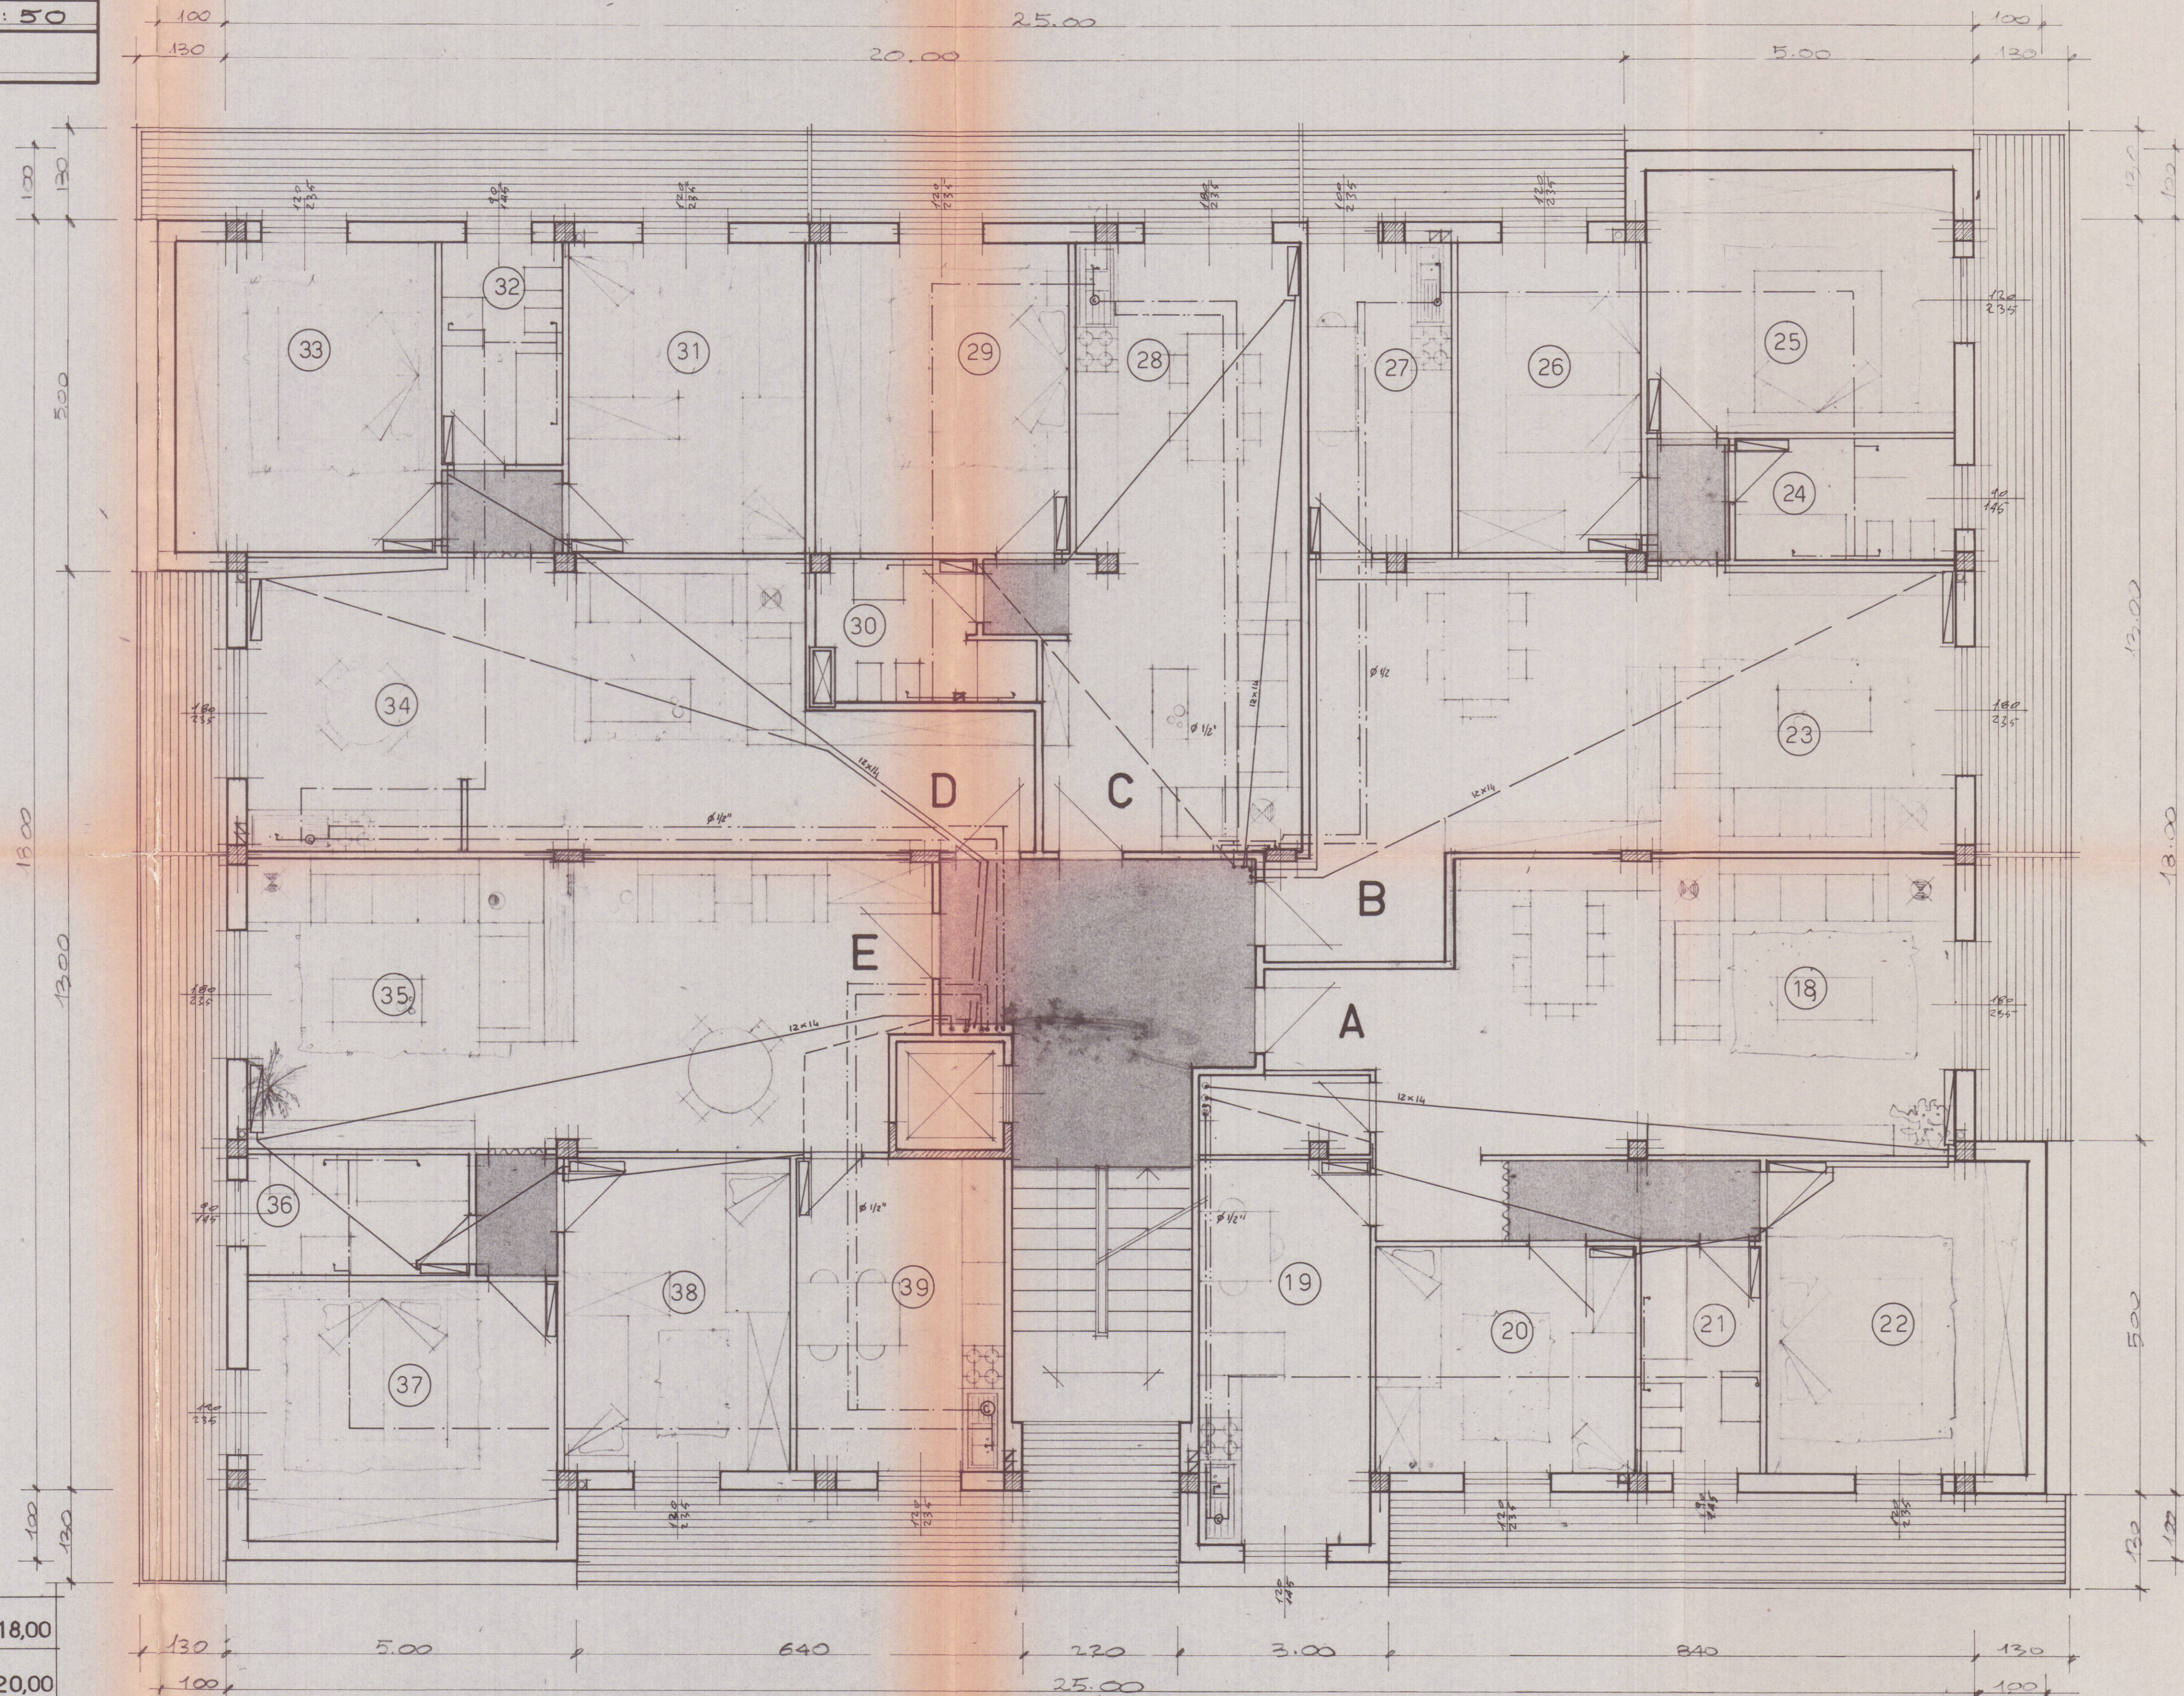

A	ALLOGGIO	mq. 103	BALCONI	mq. 18,00
B	"	" 94	"	" 20,00
C	"	" 57	"	" 9,00
D	"	" 87	"	" 18,00
E	"	" 102	"	" 27,00