

Approvato dal Sindaco alle condizioni
Indicate N. 72 del 21 CER 1980
IL DIRIGENTE 1° DIPARTIMENTO
(Arch. Claudio Varni)

TAV. 20 COMUNE DI CARRARA
MASSA - CARRARA

**INSEDIAMENTO
TURISTICO-ALBERGHIERO**
DA REALIZZARSI IN
MARINA DI CARRARA
LEGGE 30-12-1988 N° 556

APPROVATO
CONTRATTATO IL TERMINE

CONCESSIONARIO:
"SCAVITER" S.A.S. C.F. 00108970450
"SOCIETA' EDILIZIA TIRRENA" S.P.A.-C.F.00057760113

DISEGNO: PIANTA PIANO INTERRATO
SCALA: 1:200


IMPIANTI TECNOLOGICI

PROGETTISTI:
DR. ARCH. SILVESTRO TELARA
DR. ARCH. LIVIO STURLESE

Arch. SILVESTRO TELARA
Dott. Arch. LIVIO STURLESE
Studio Via Carlo d'Este 11 - 56022
Via Castellana 15 - 56022
Via Mazzini 15 - 56022

DR. ARCH. SILVESTRO TELARA
DR. ARCH. LIVIO STURLESE

IDRANTE UNI 45 CM
LANCIA E TUBO MT. 80

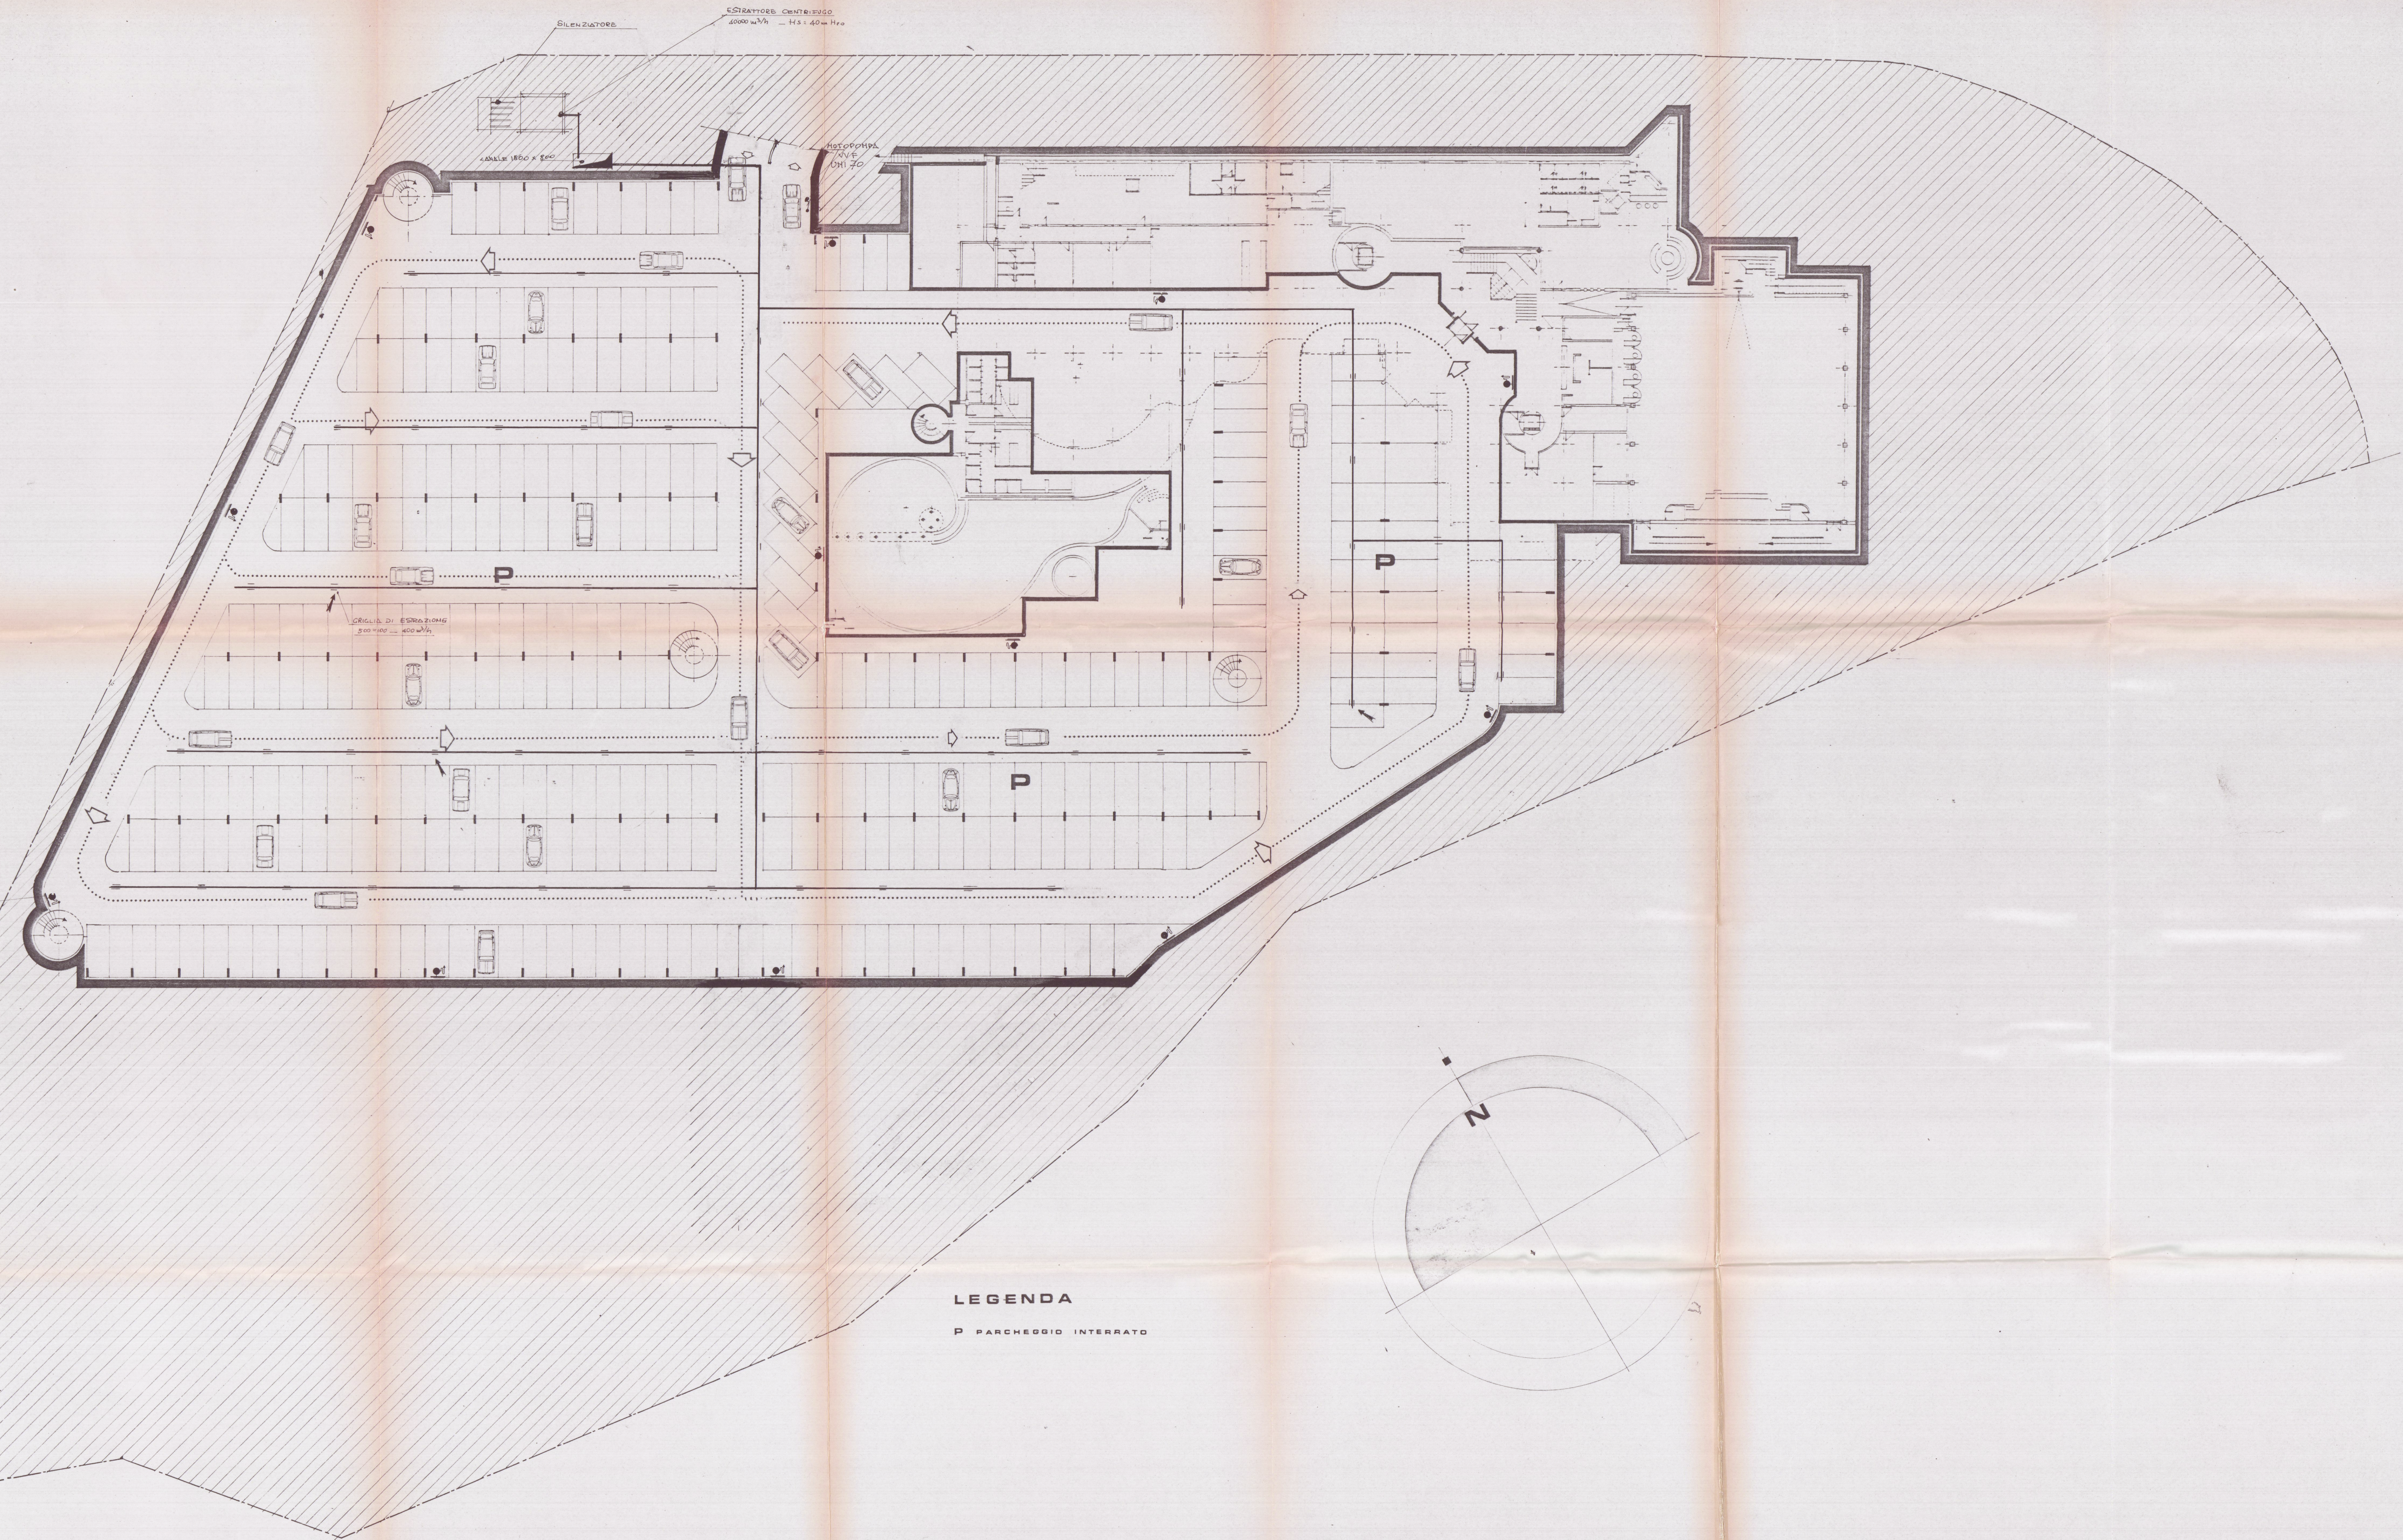

LEGENDA
P PARCHEGGIO INTERRATO