

FABBRICATO DI CIVILE ABITAZIONE
DA ERIGERSI IN VIA MONZONE
MARINA DI CARRARA

Variante

PROPRIETA' : Soc. IMMOBILIARE LA ROSA S.R.L.
 PROGETTISTA: DOTT. ARCH. DANI ATTILIO

PIANTA PIANO SECONDO - P. SOTTOTETTO -
P. COPERTURA .

SCALA 1:100

A


TAV.

3




Architetto
DANI
Attilio


COMUNE DI CARRARA
29 MAG. 2009

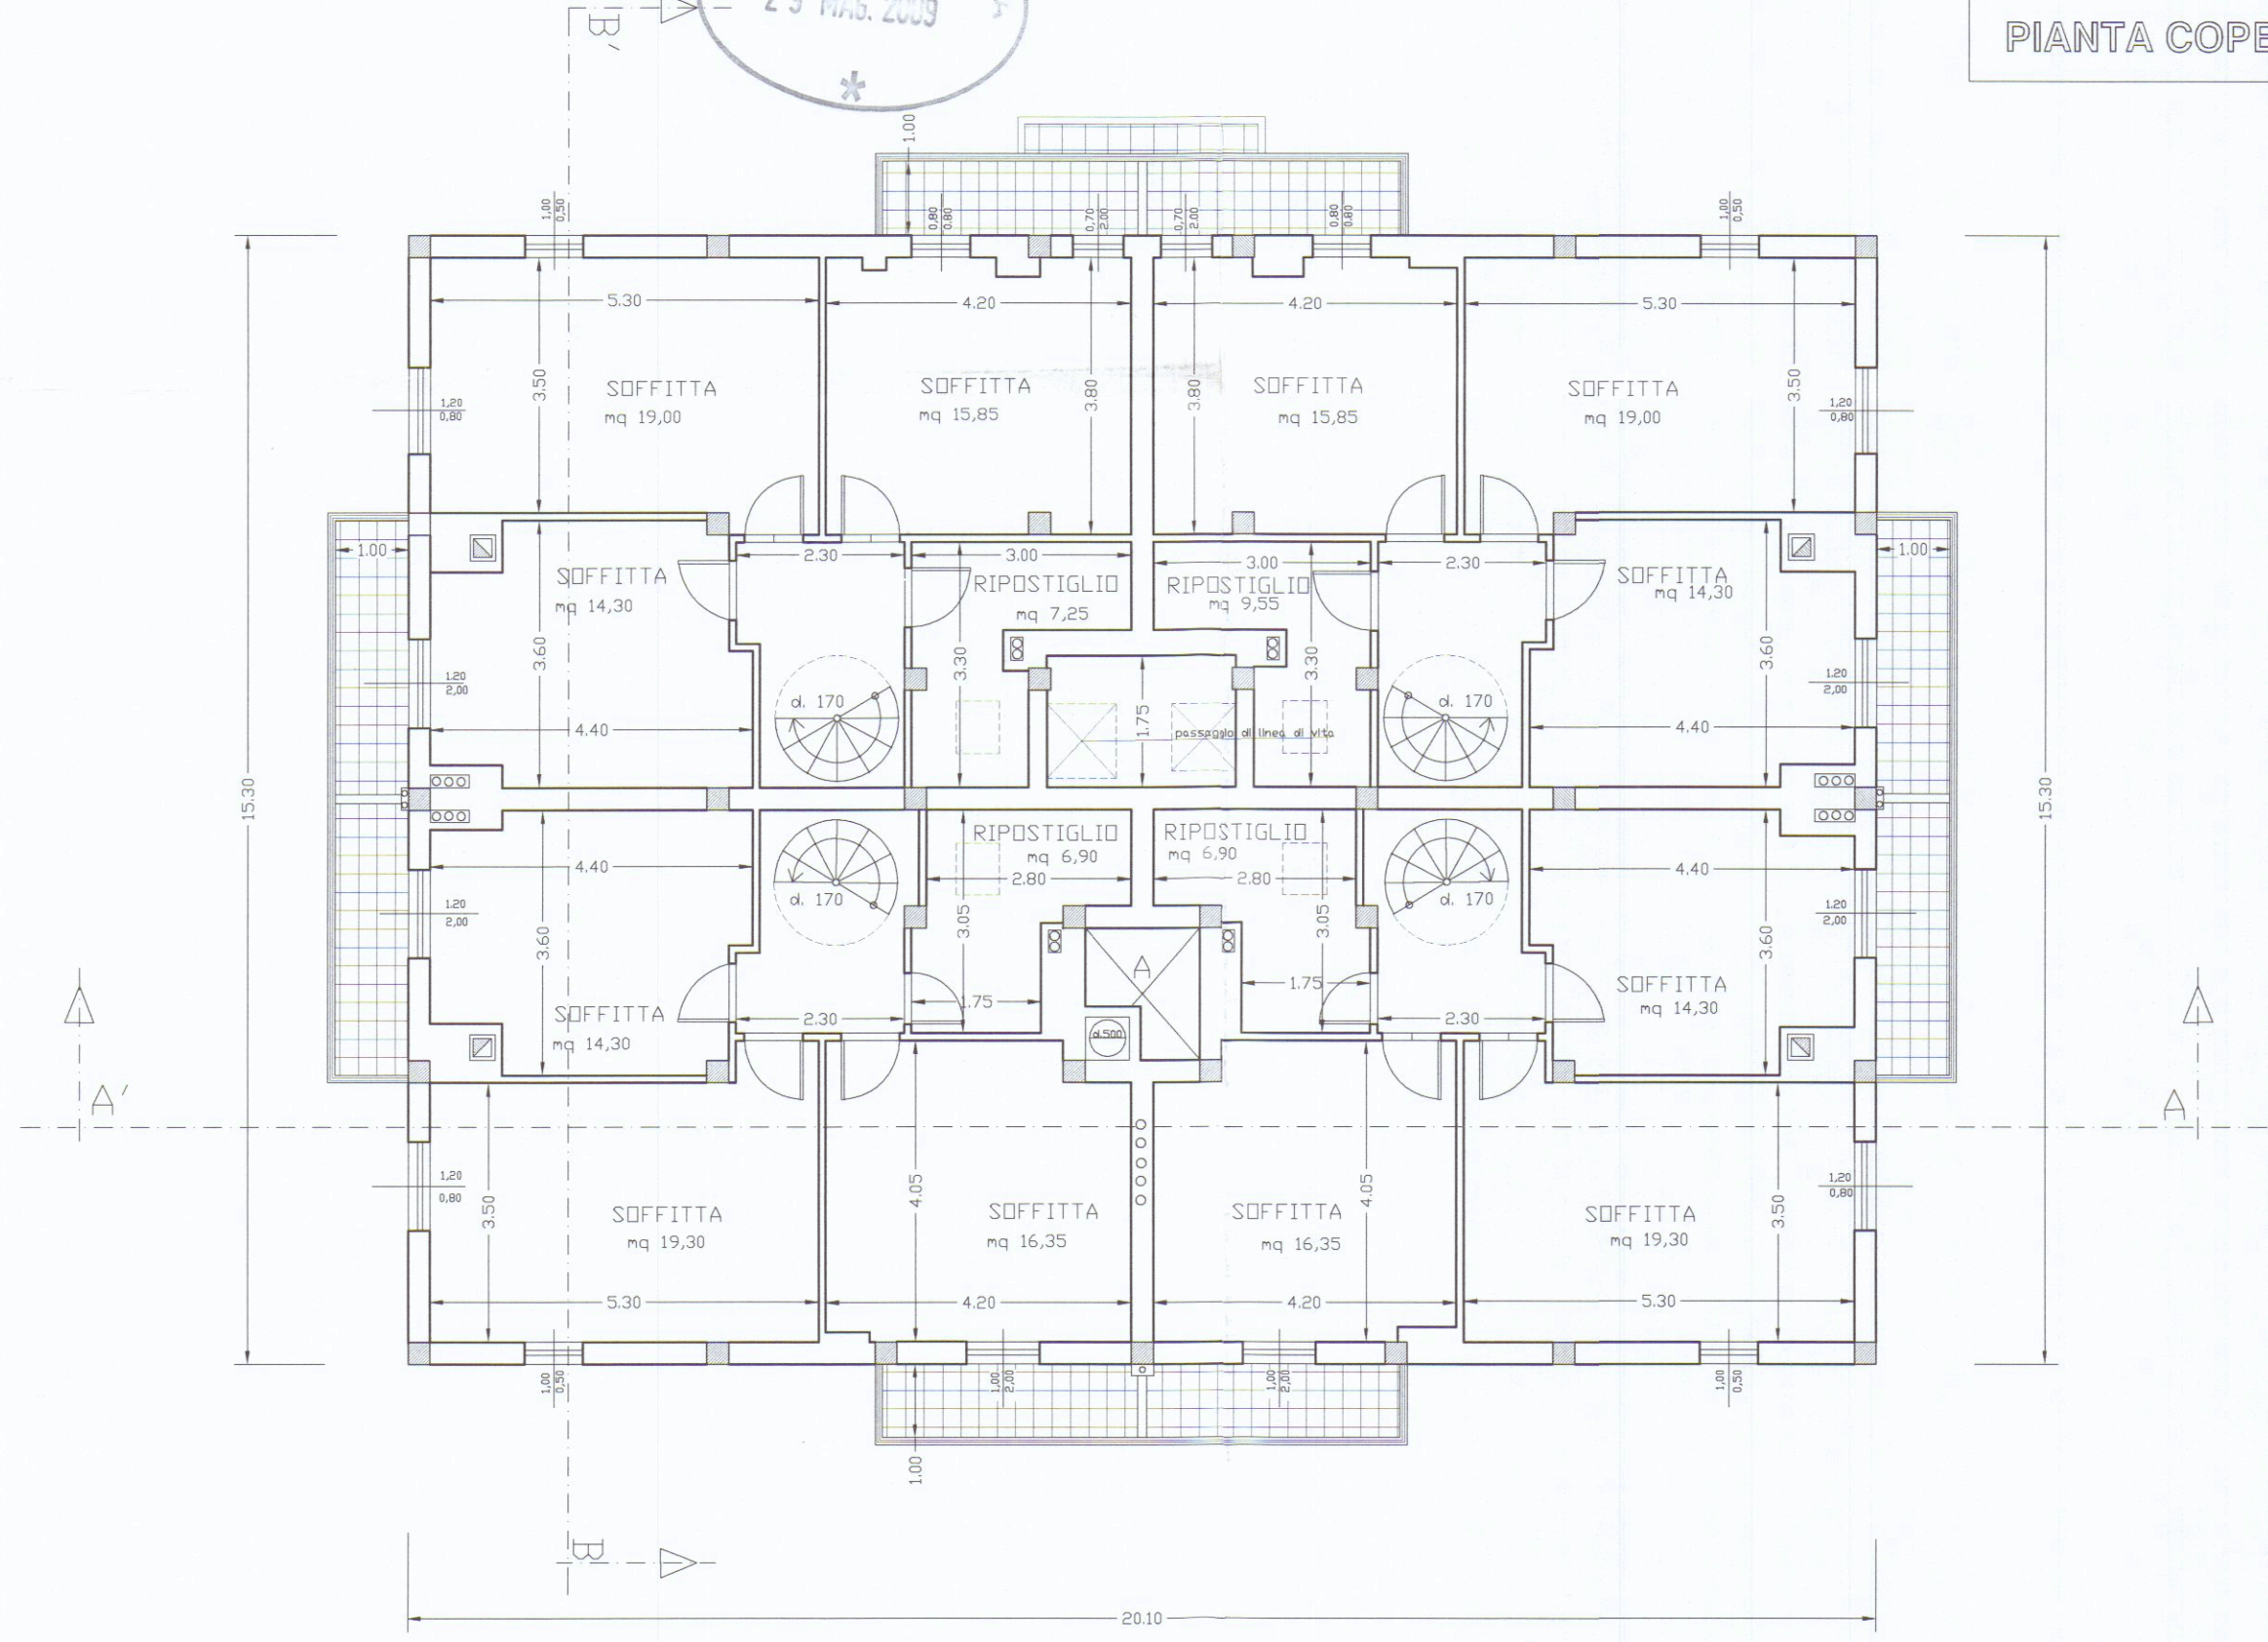

PIANTA SOTTOTETTO

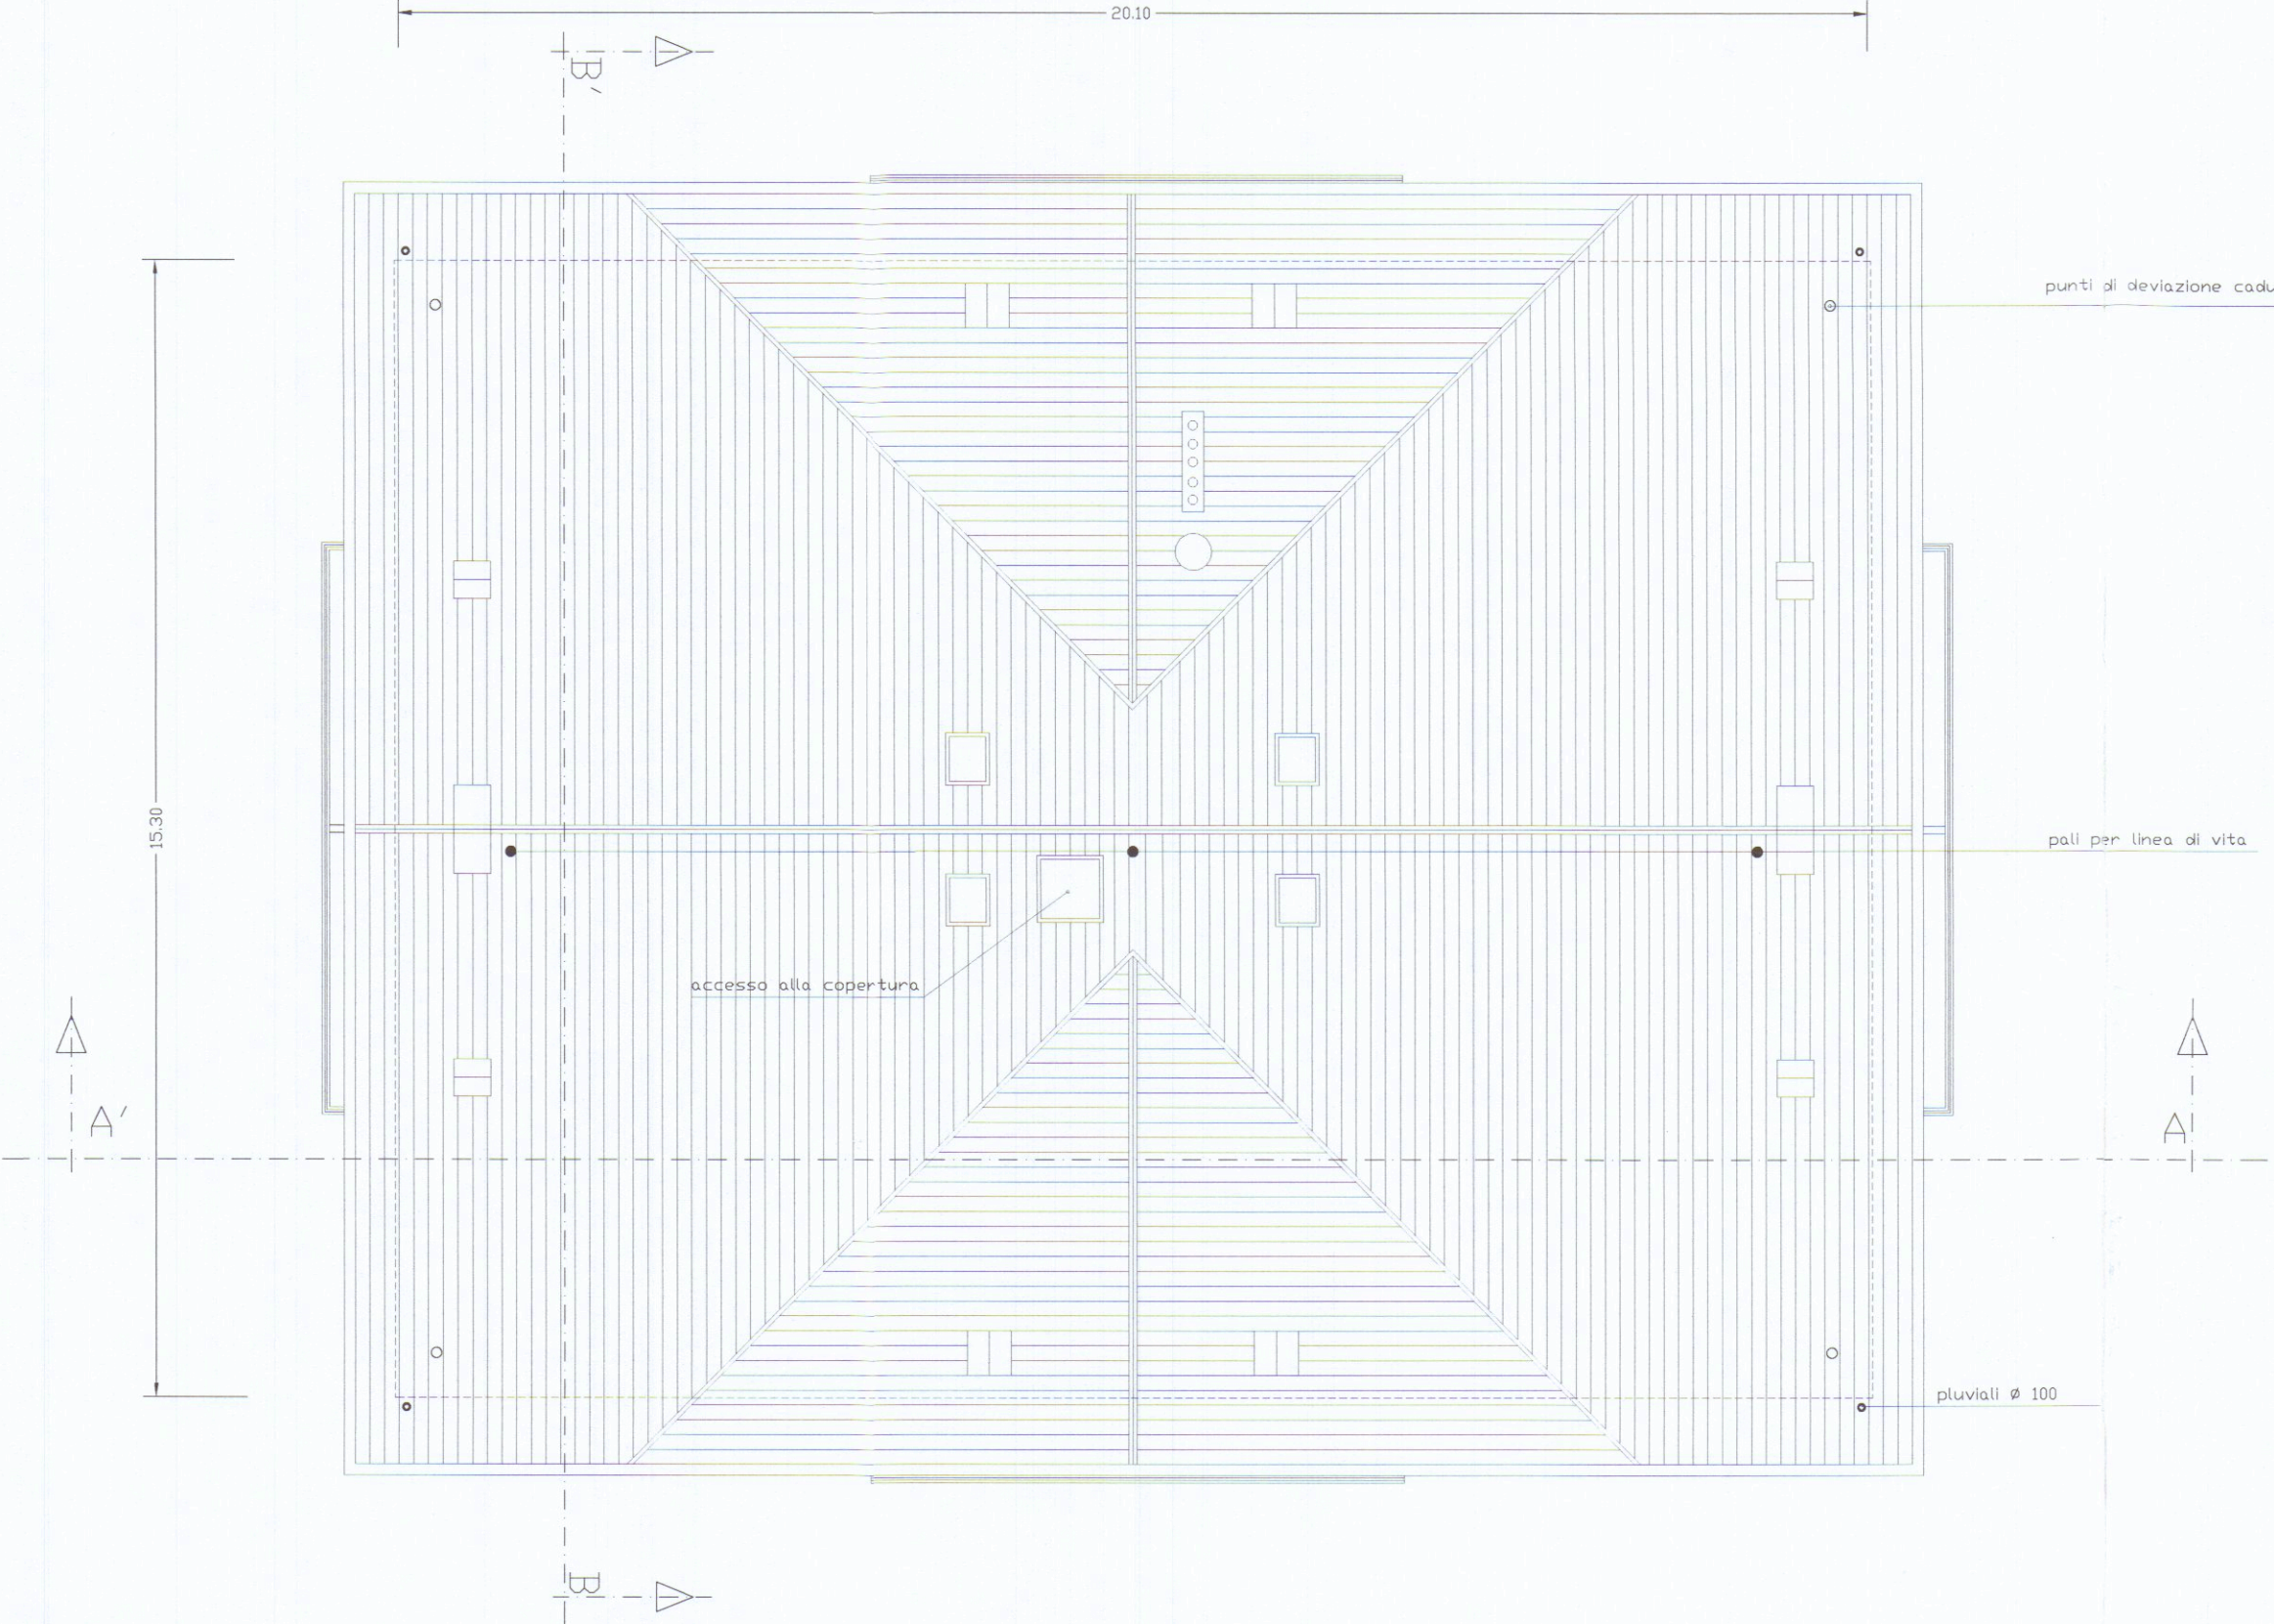

PIANTA COPERTURA

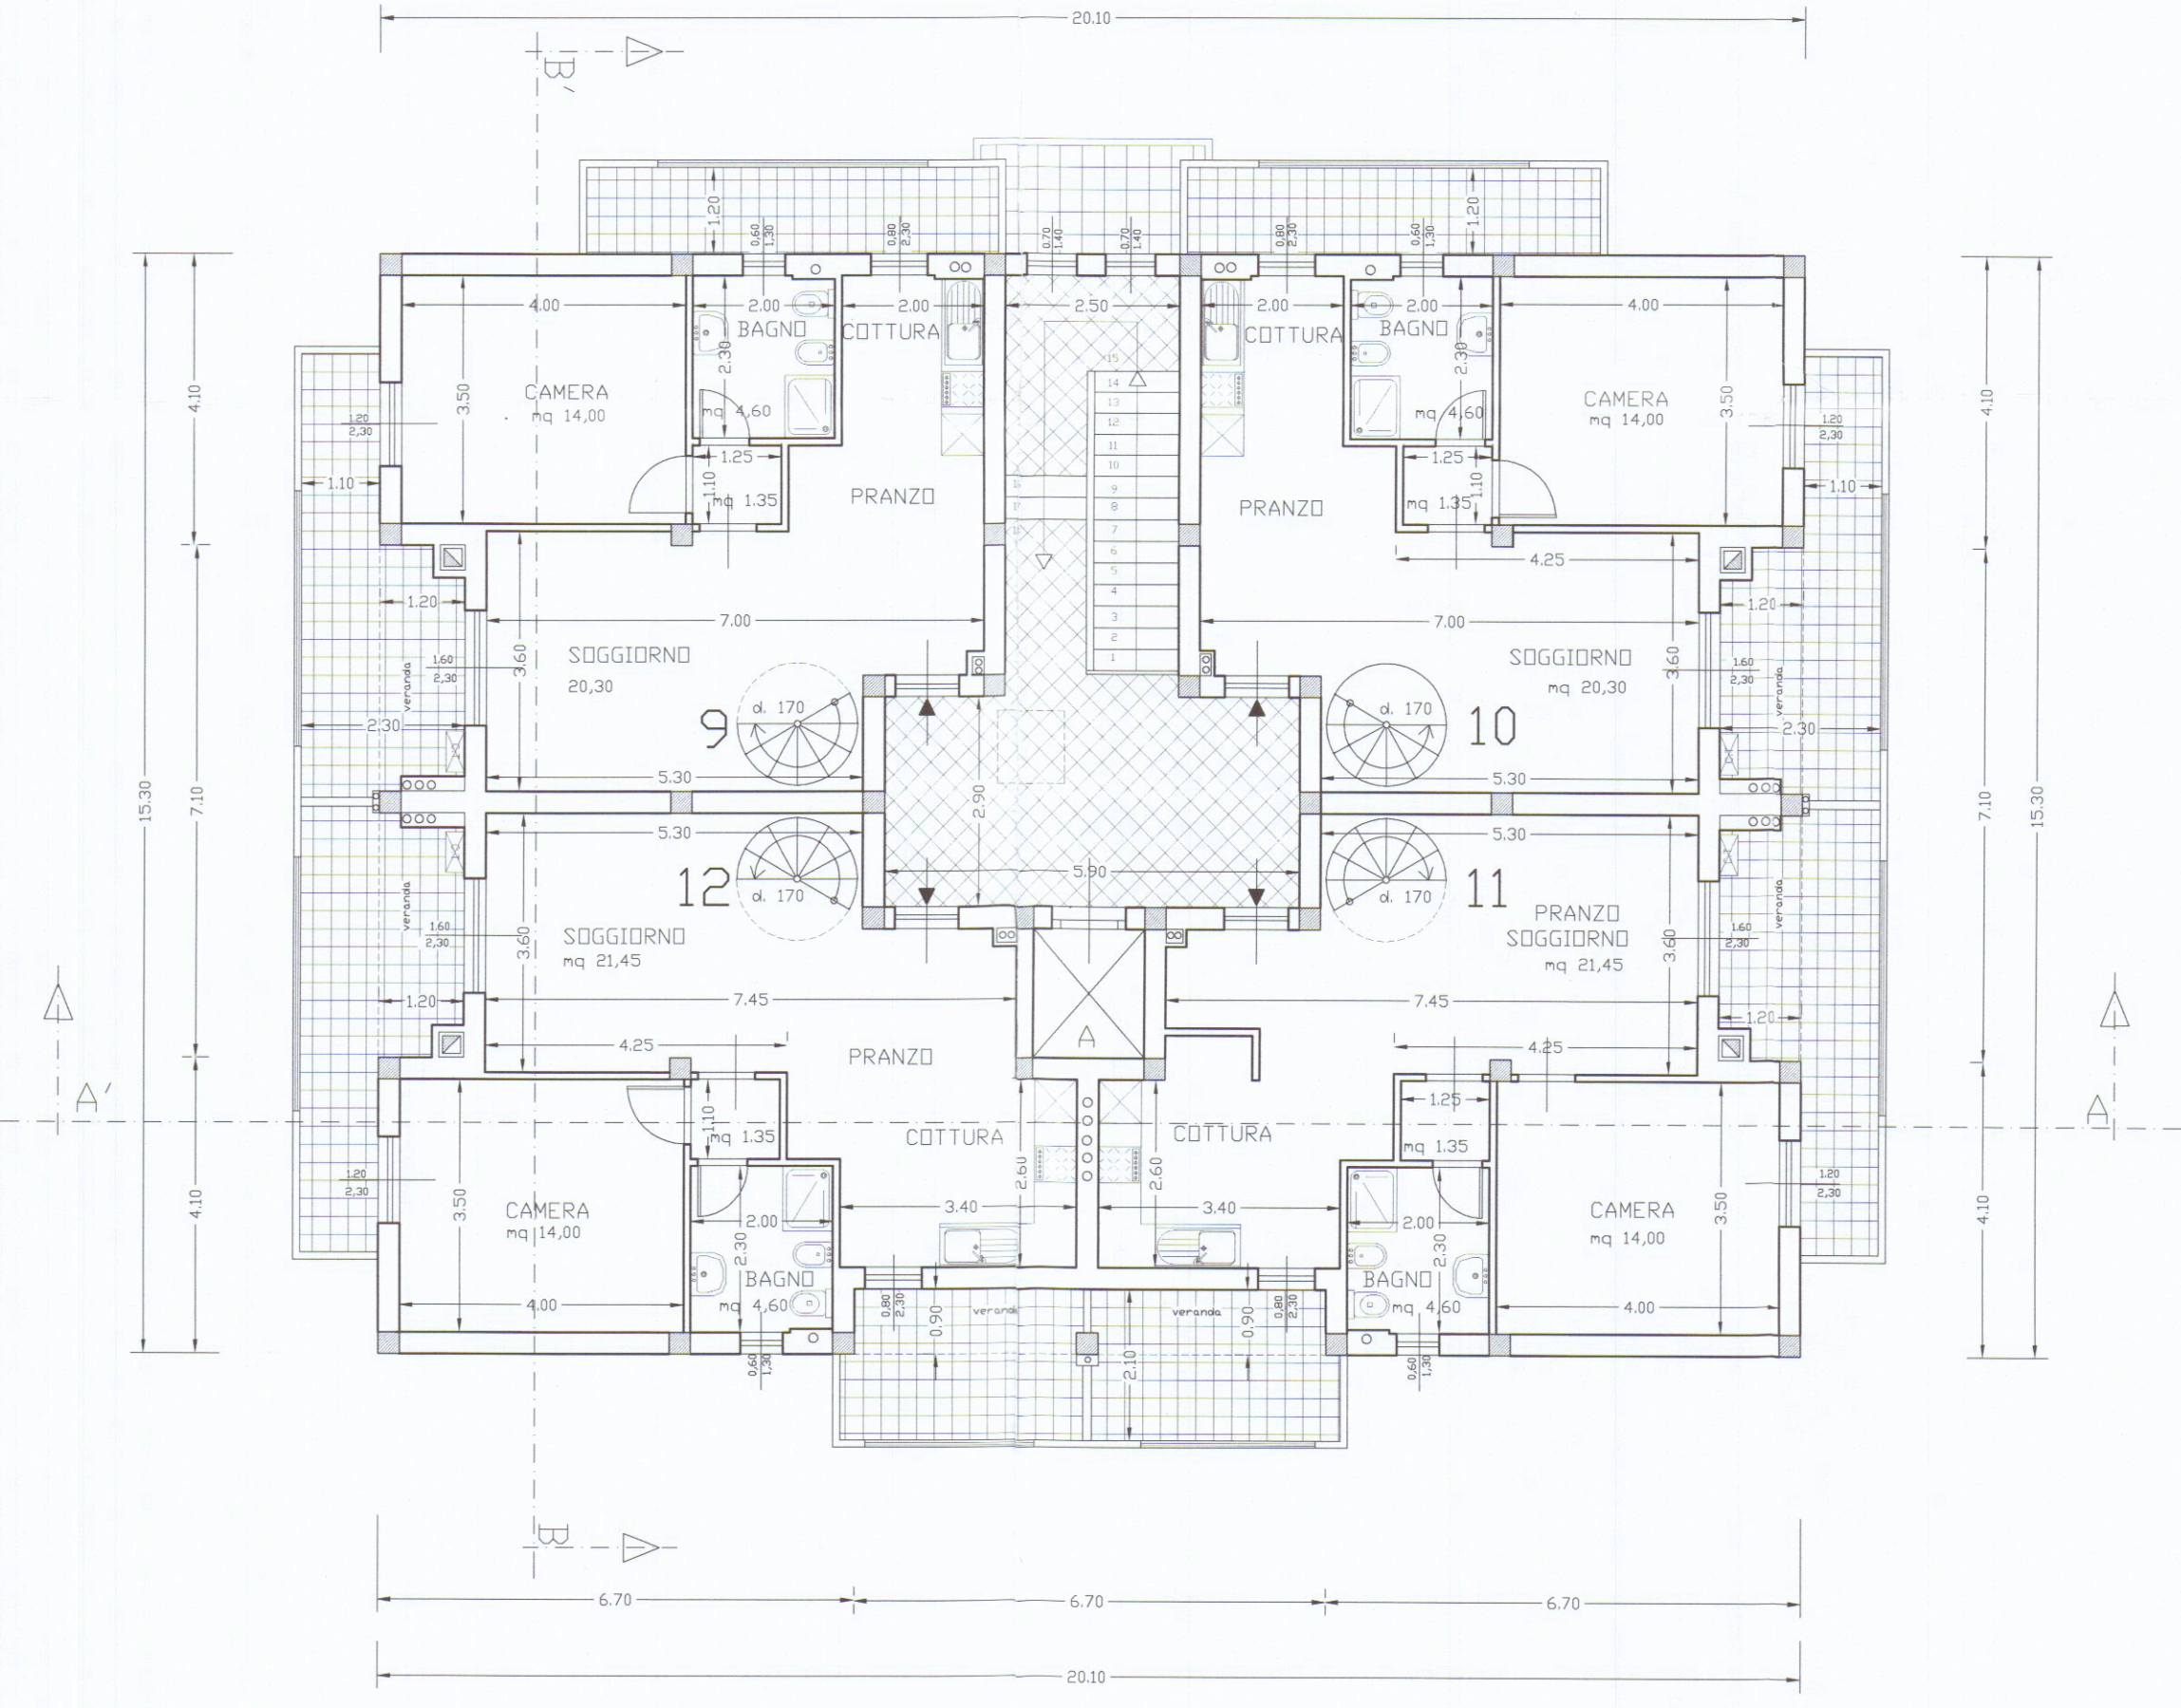

PIANTA PIANO SECONDO