



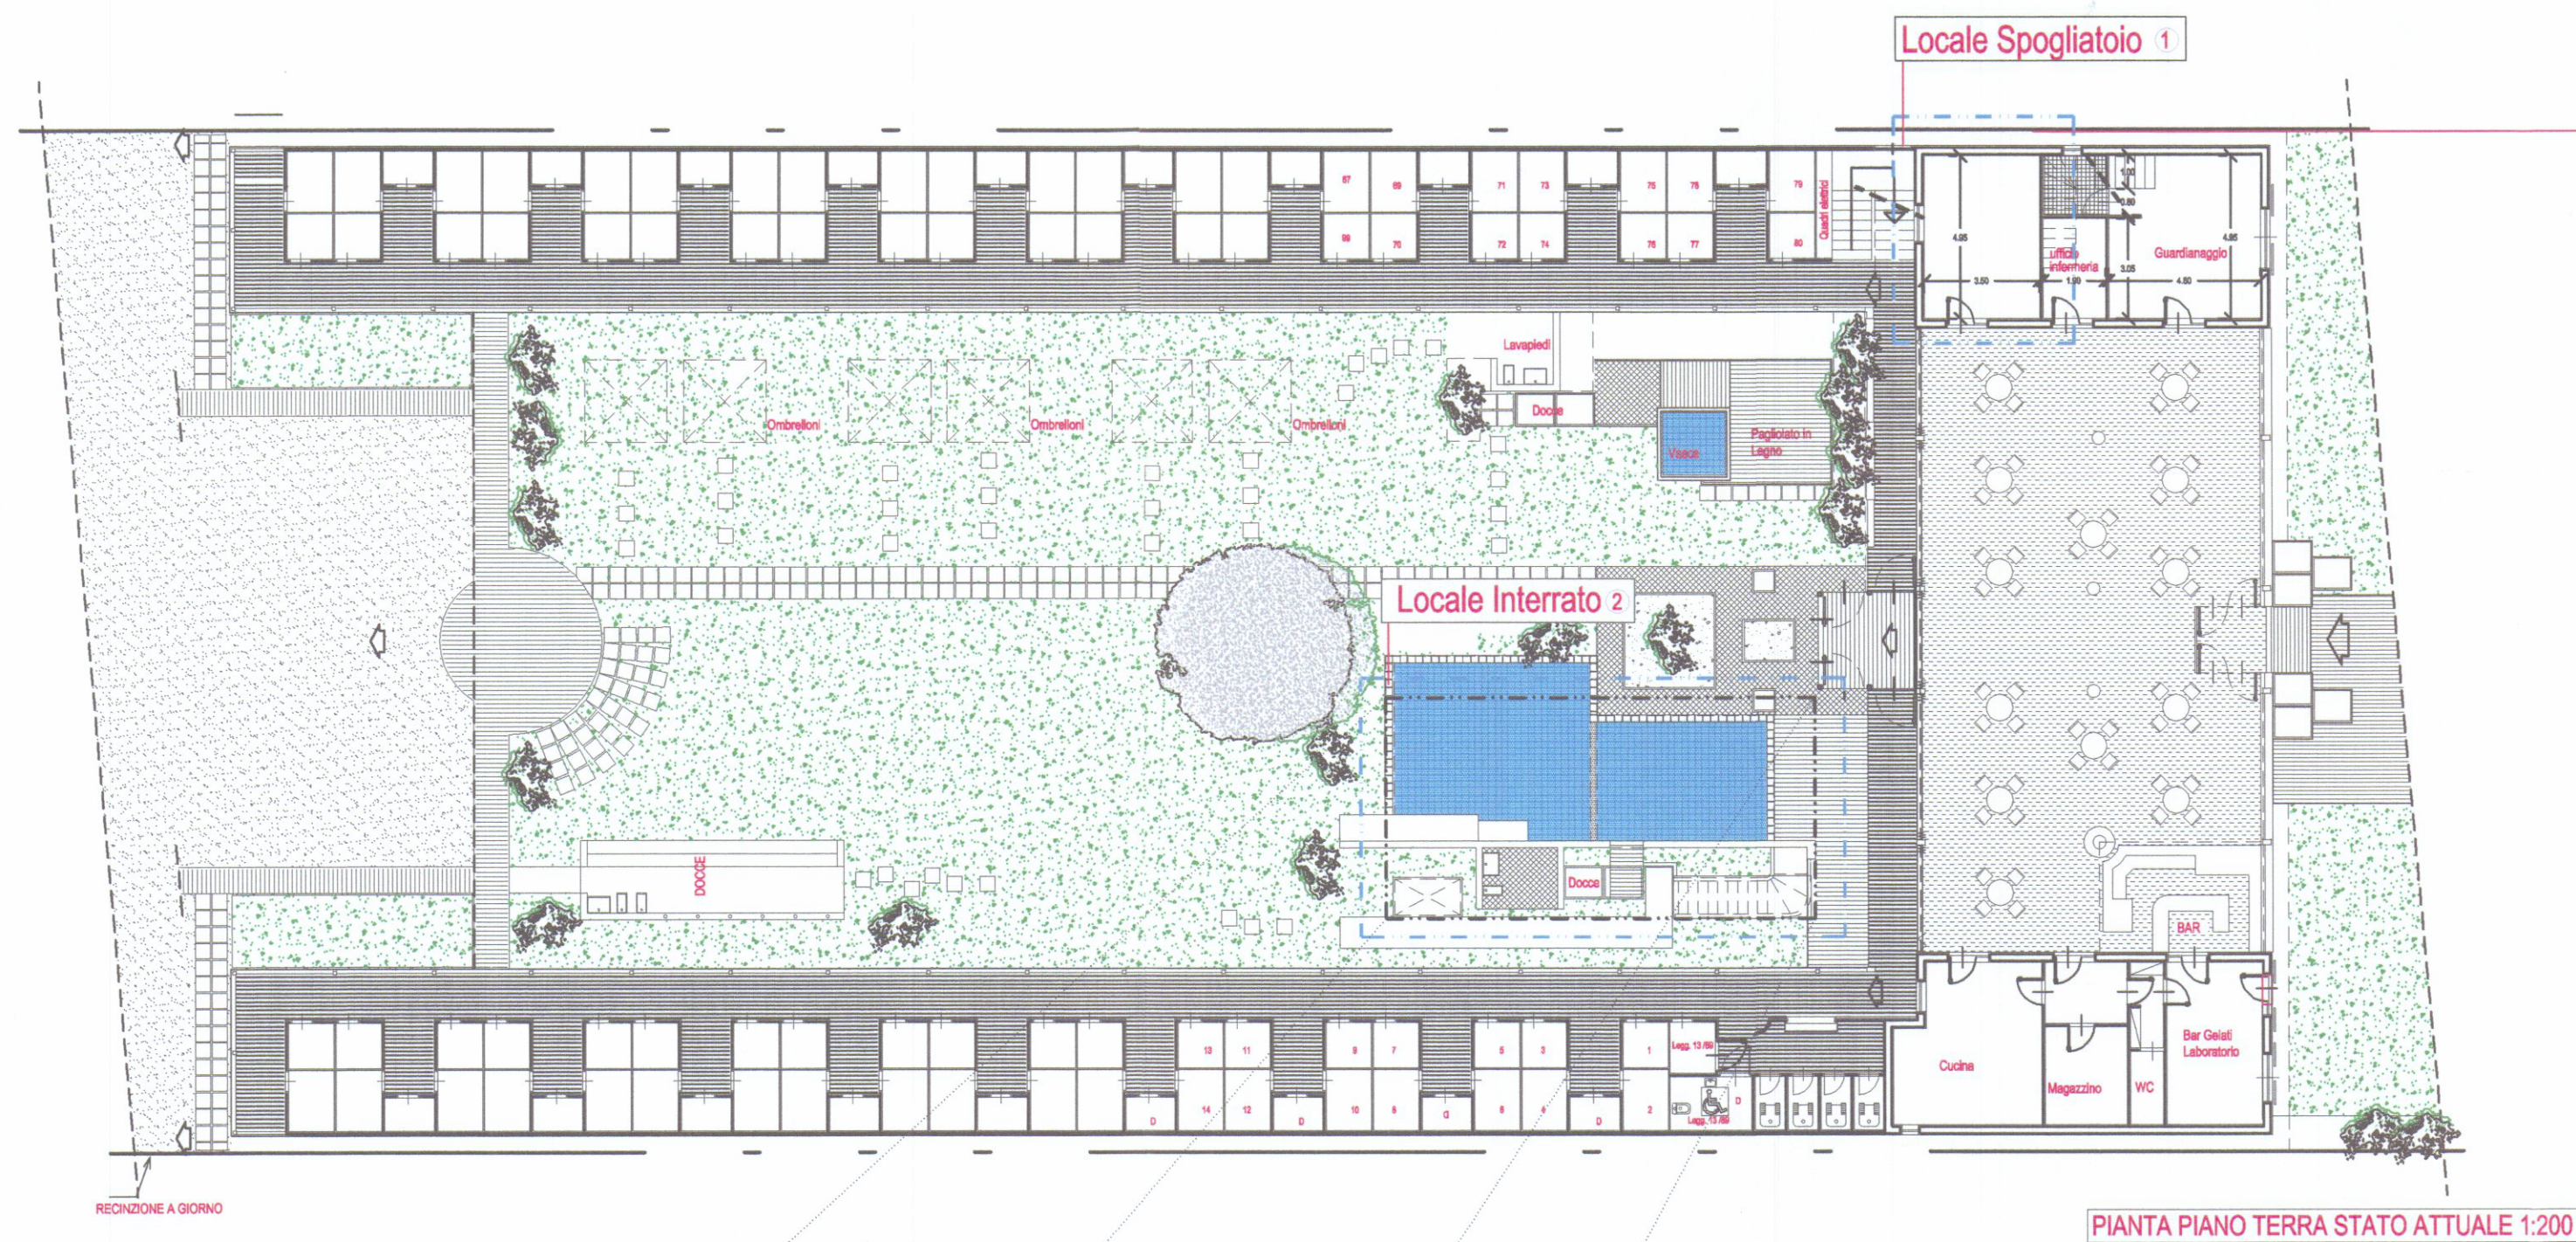


STATO FINITO 1:100

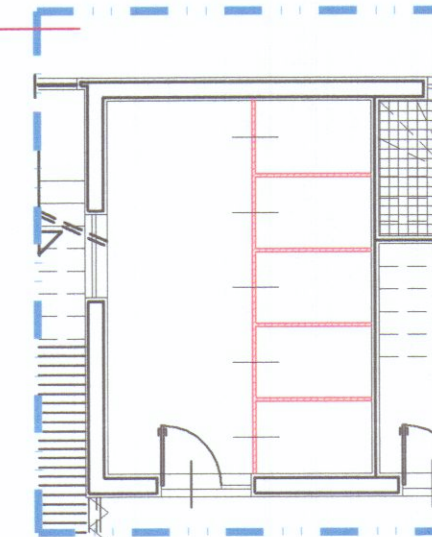


STATO DI RAFFRONTO 1:100


PIANTA PIANO TERRA STATO ATTUALE 1:200

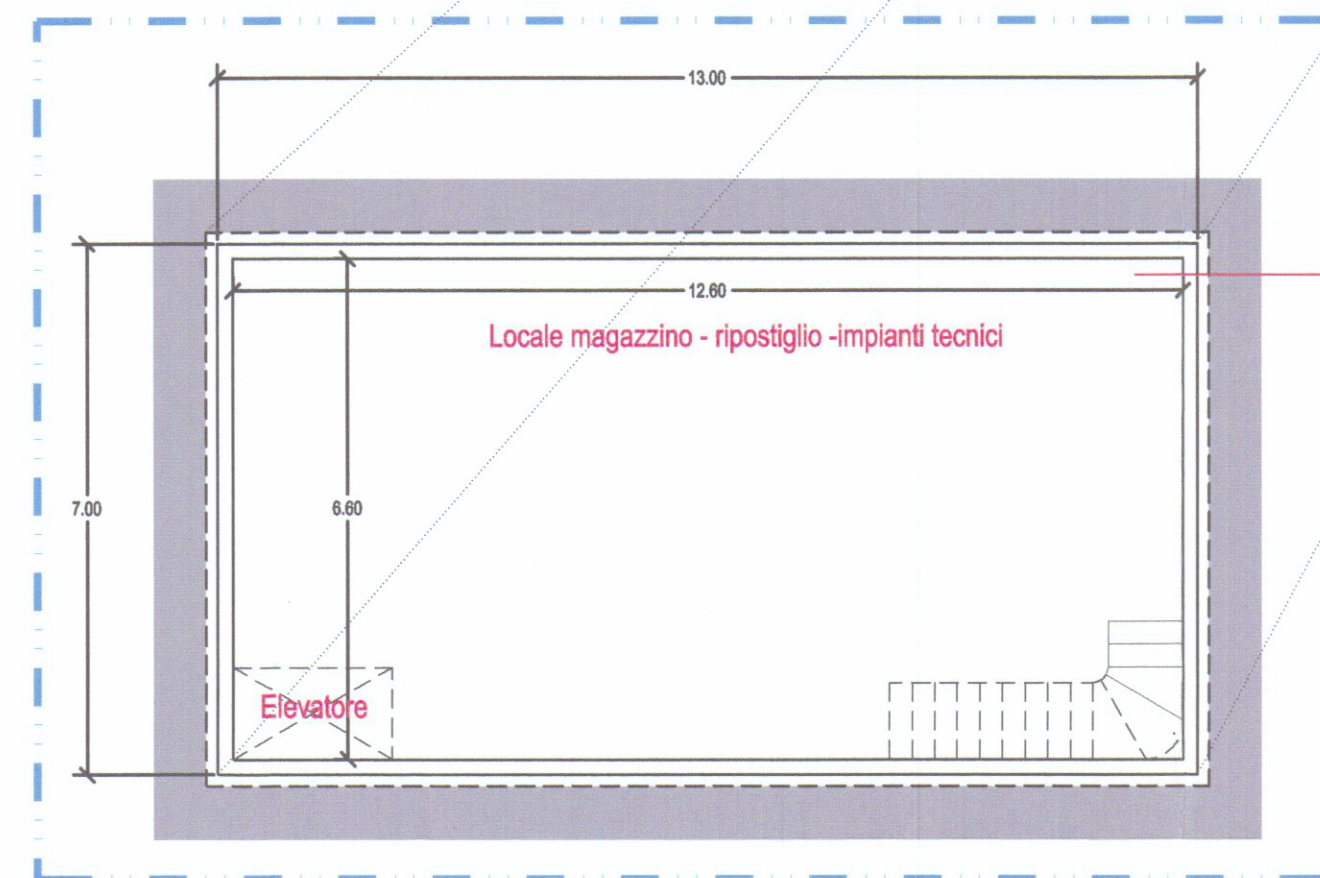

PIANTA INTERRATO STATO ATTUALE SCALA 1:100

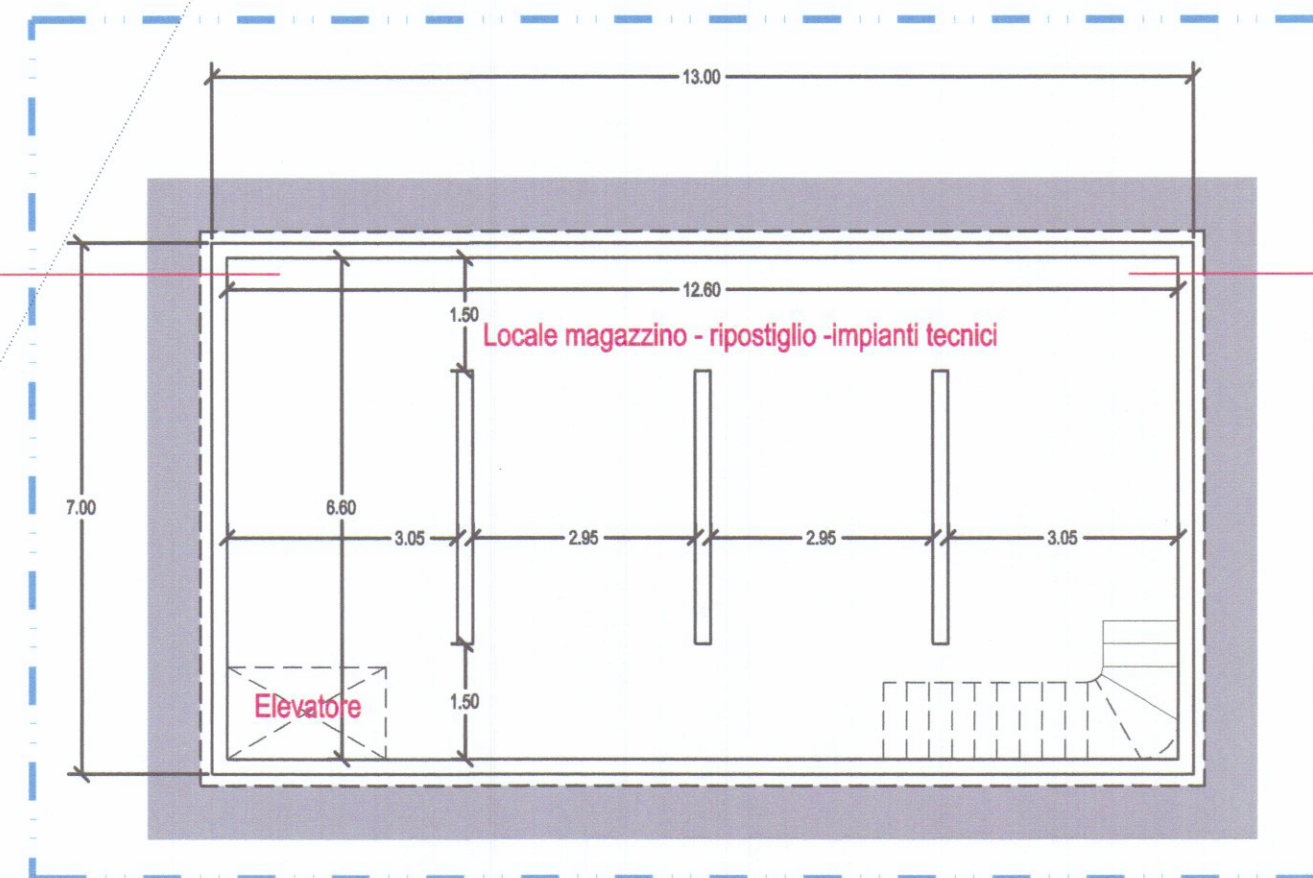

PIANTA INTERRATO STATO FINITO 1:100

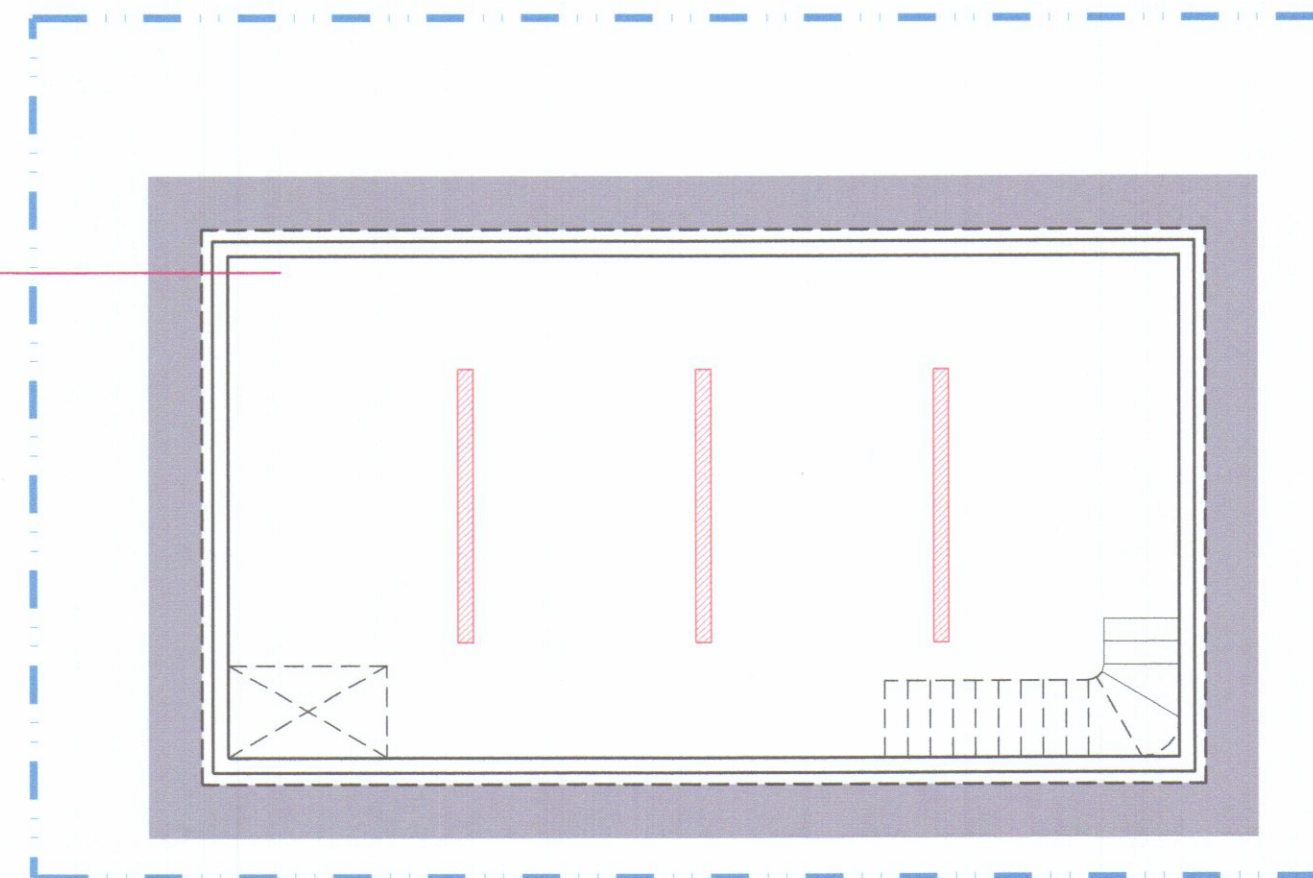

PIANTA INTERRATO STATO DI RAFFRONTO 1:100



STUDIO ASSOCIATO DI INGEGNERIA ED ARCHITETTURA

Dott. Ing. Sarah Scaletti
Dott. Ing. Marco Telara
Viale Colombo, 23 - 54033 Marina di Carrara (MS)
Tel./Fax +39.0586.785152 E-mail studio@plusstudioassociato.it



PERMESSO DI COSTRUIRE PER FINITURE OPERE (relativo P.C. n° 5 del 27/03/2006 S.U.A.P.)

Viale A.Vespucci 44 Marina di Carrara
CARRARA (Ms)

Foglio 106 - Mapp. 112-113

COMMITTENTE:

DATA:

OGGETTO:

AGGIORNAMENTI:

PROGETTISTA:

TELARA SANDRO
MARZO 2009
PIANTA STATO ATTUALE-STATO FINITO
E STATO DI RAFFRONTO

Dott. Ing. Marco Telara

SCALA
1:100



**TAVOLA
UNICA**