

STUDIO TECNICO di Alessandro Redditi

Via 7 Ponti Ponente, 7/d
- 52024 - Loro Ciuffenna - AR.
Cell. 339/6792542

OGGETTO:

ACCERTAMENTO DI CONFORMITA'
(ai sensi dell'art. 140 L.R. 03/01/05 n° 1)

COMUNE DI Carrara

UBICAZIONE: COMUNE DI CARRARA (MS) FRAZ. AVENZA
VIA CAMPO D'APPIO, 5

PROPRIETARIO: BIANCHINI SABRINA

TAVOLA: N°3 - PIANTA PROSPETTO E SEZIONE

SCALA: 1:100

FOGLIO: 81

PARTICELLA: 327-329sub.4

PROGETTAZIONE: GEOM. ALESSANDRO REDDITI

ED.	DATA	ELENCO VARIANTI
0		
1		
2		
3		

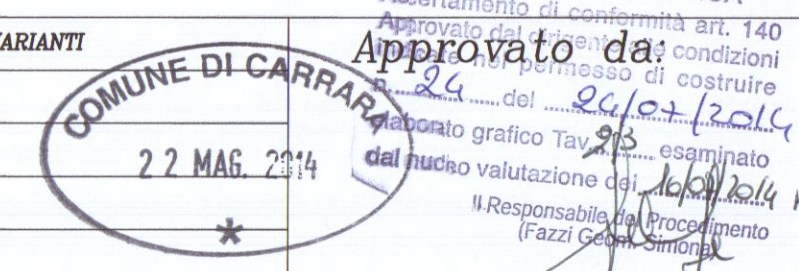
Il tecnico

Il richiedente

ELABORATI GRAFICI

STATO ATTUALE

ED.	DATA
1	20.05.14 EMISSIONE
2	
3	

Approvato da: 

Il Responsabile del Procedimento
(Fazzi Geom. Simona)

PIANTA PIANO TERRA
SCALA 1:50

PIANTA PIANO PRIMO
SCALA 1:50

PROSPETTO
SCALA 1:50

SEZIONE
SCALA 1:50

SEZIONE
SCALA 1:50