

COMUNE DI CARRARA





ELABORATI GRAFICI DI EDIFICIO RESIDENZIALE SITO A
MARINA DI CARRARA VIA CAIROLI, 19 N.C.E.U. FOGLIO 107 MAP. 195
PROPRIETA' - MARIA ROSA ERCOLINI

STATO DI RAFFRONTO


PROGETTISTA - ARCH. CLAUDIA B. BIENAIMÉ

PIANTE - PROSPETTI - SEZIONI SCALA 1:100


SCHEMA SUPERFICI E VOLUMI

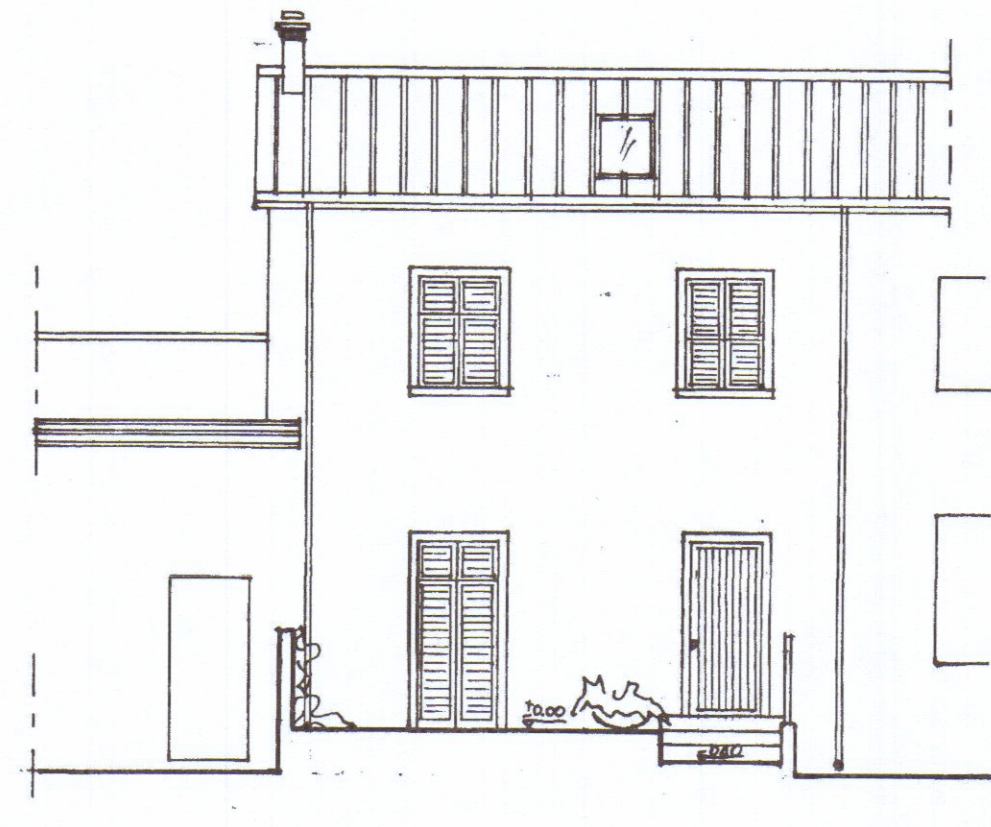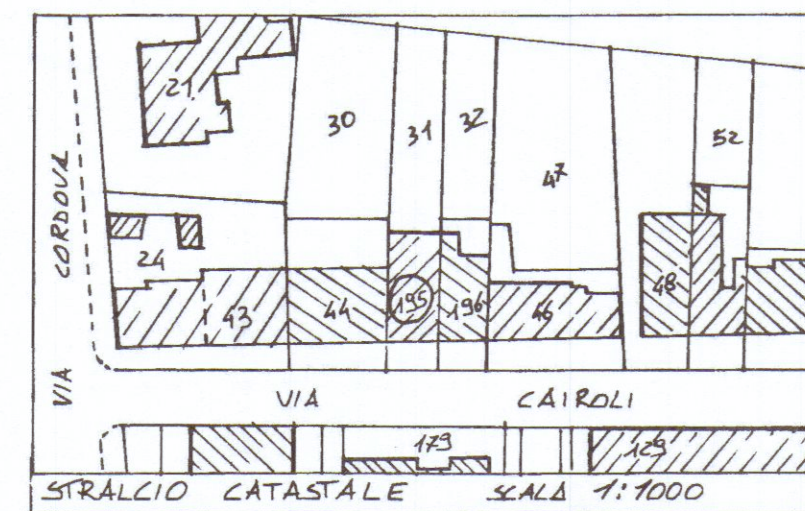


FRONTE SUD

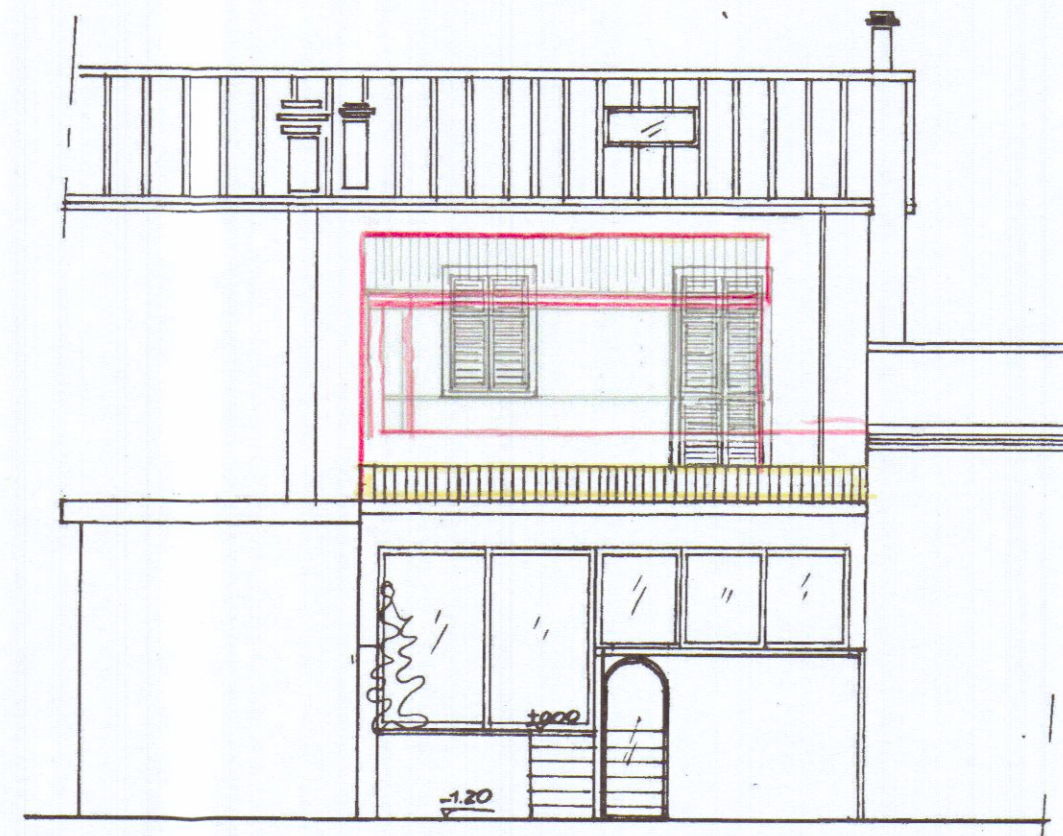


FRONTE NORD

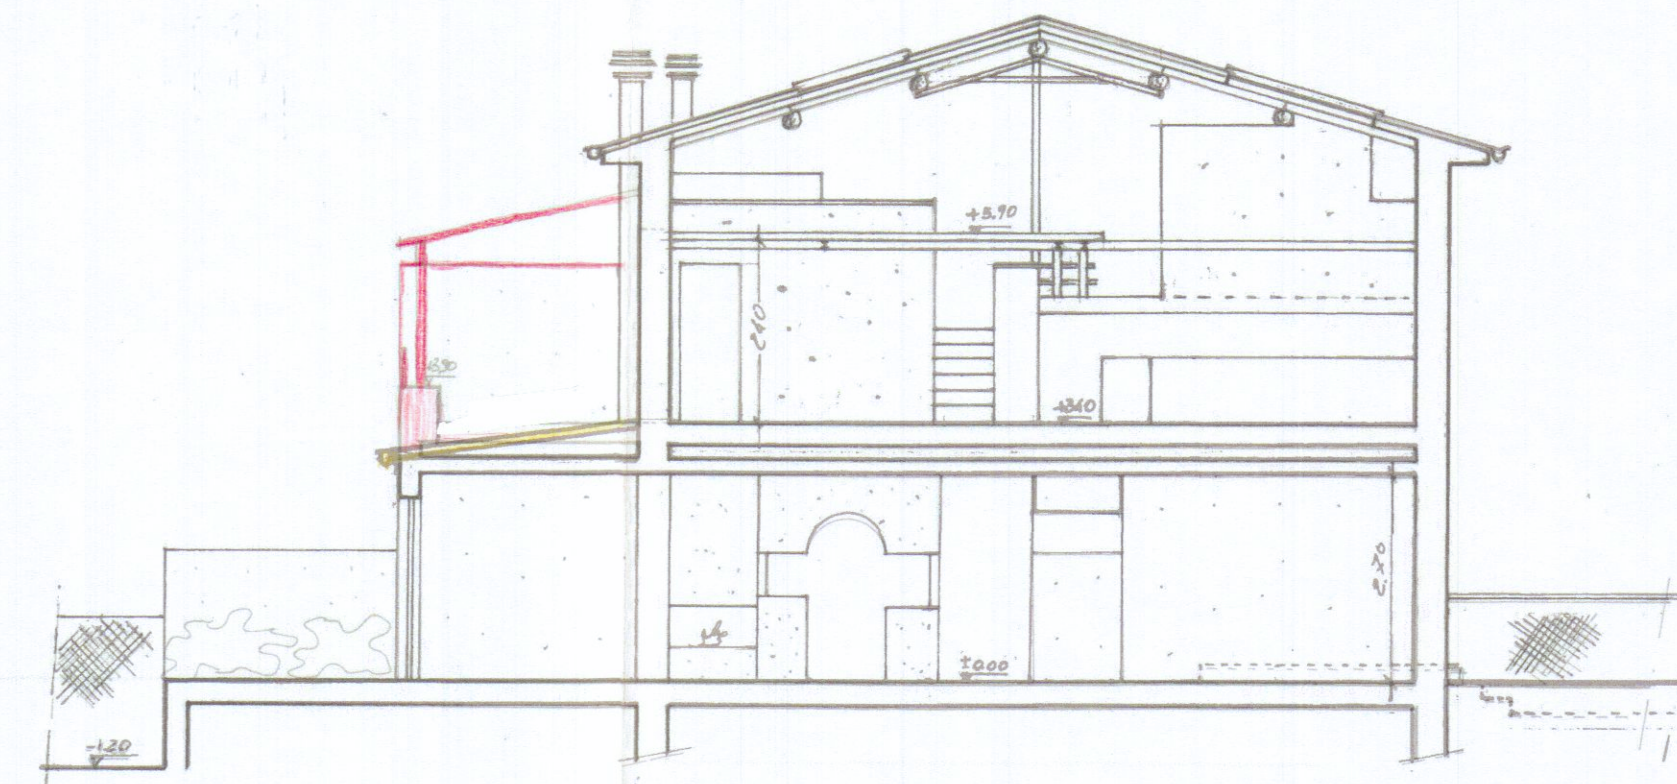


SEZIONE A-A'

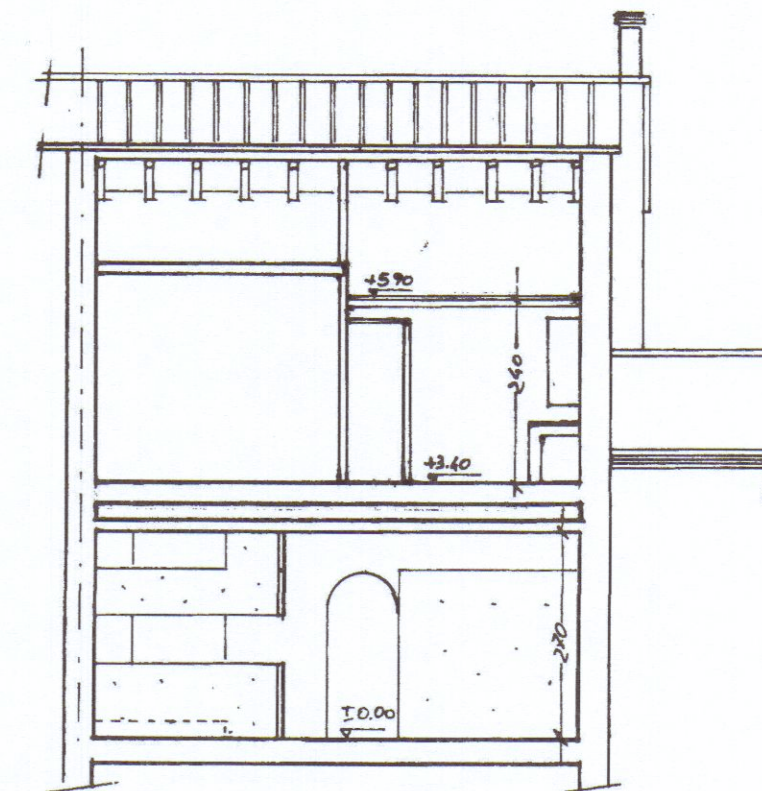

SEZIONE B-B'

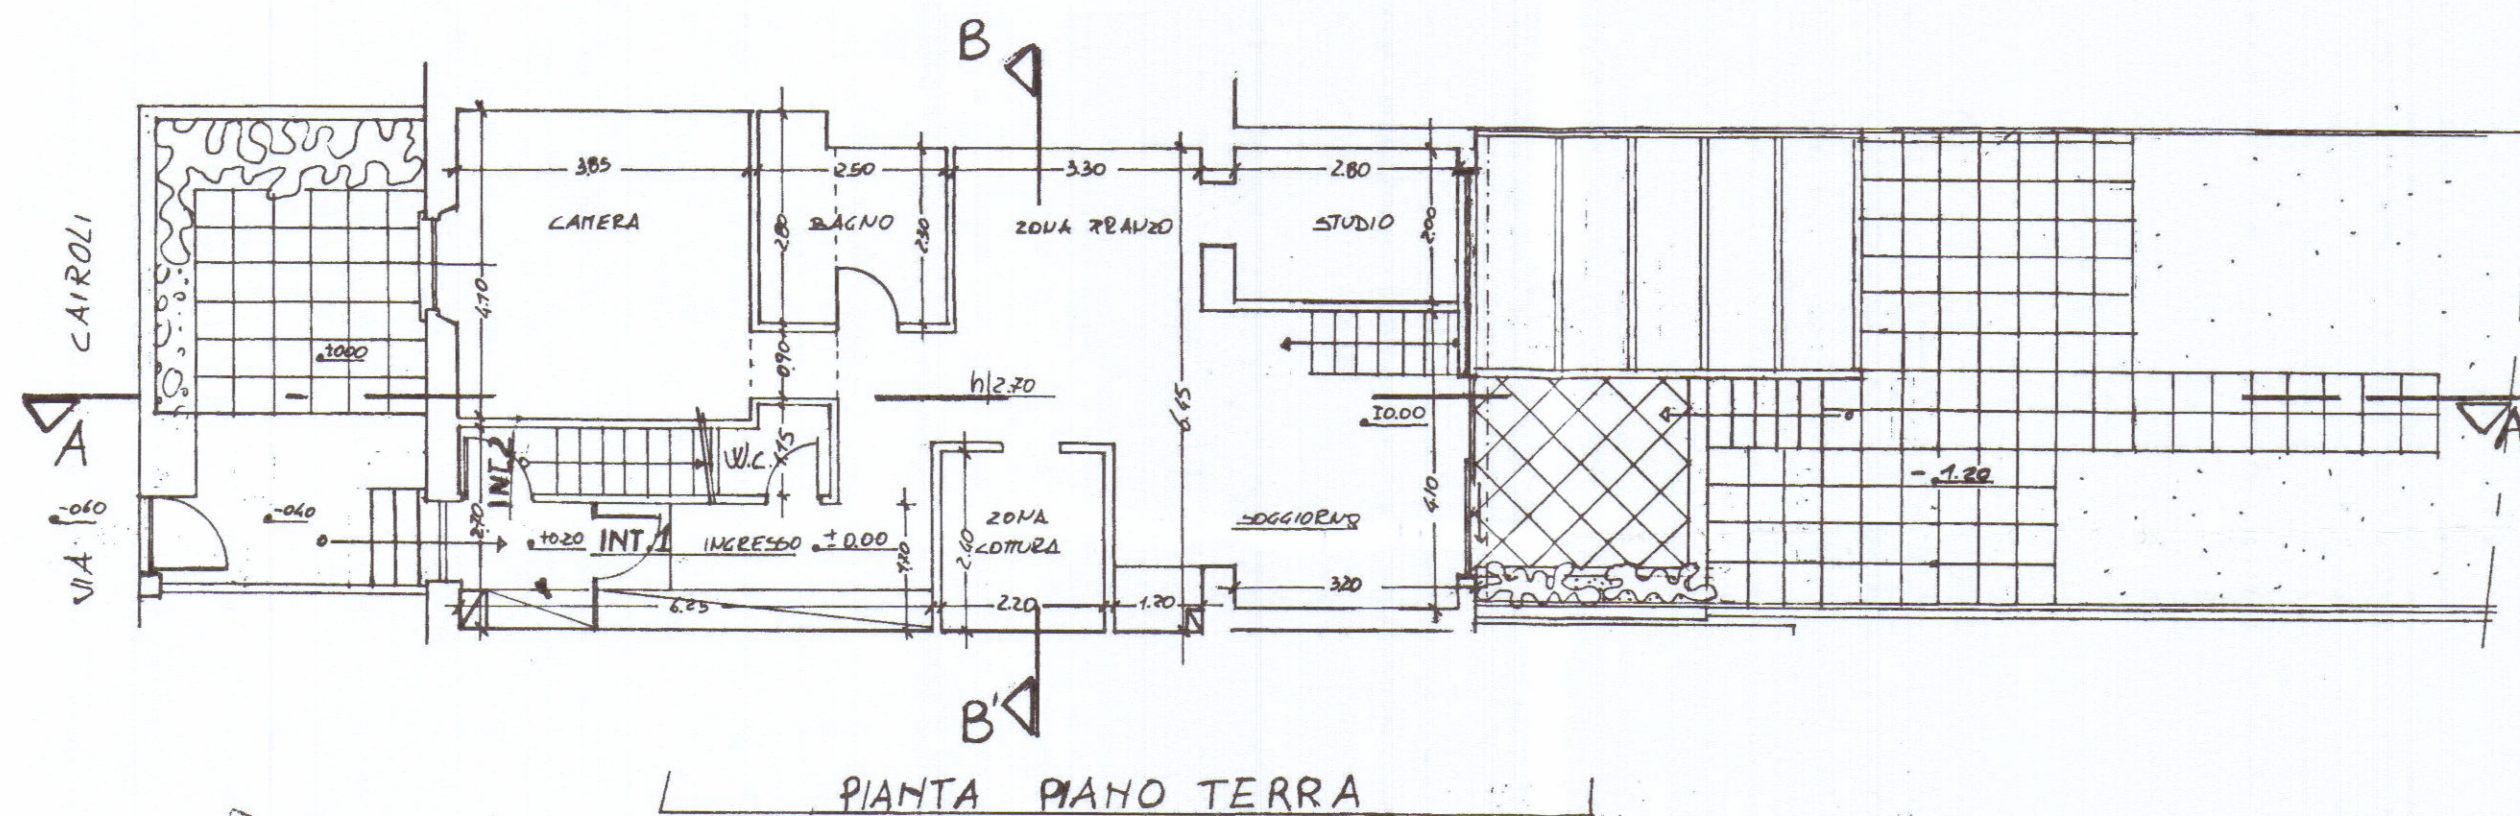

PIANTA PIANO TERRA

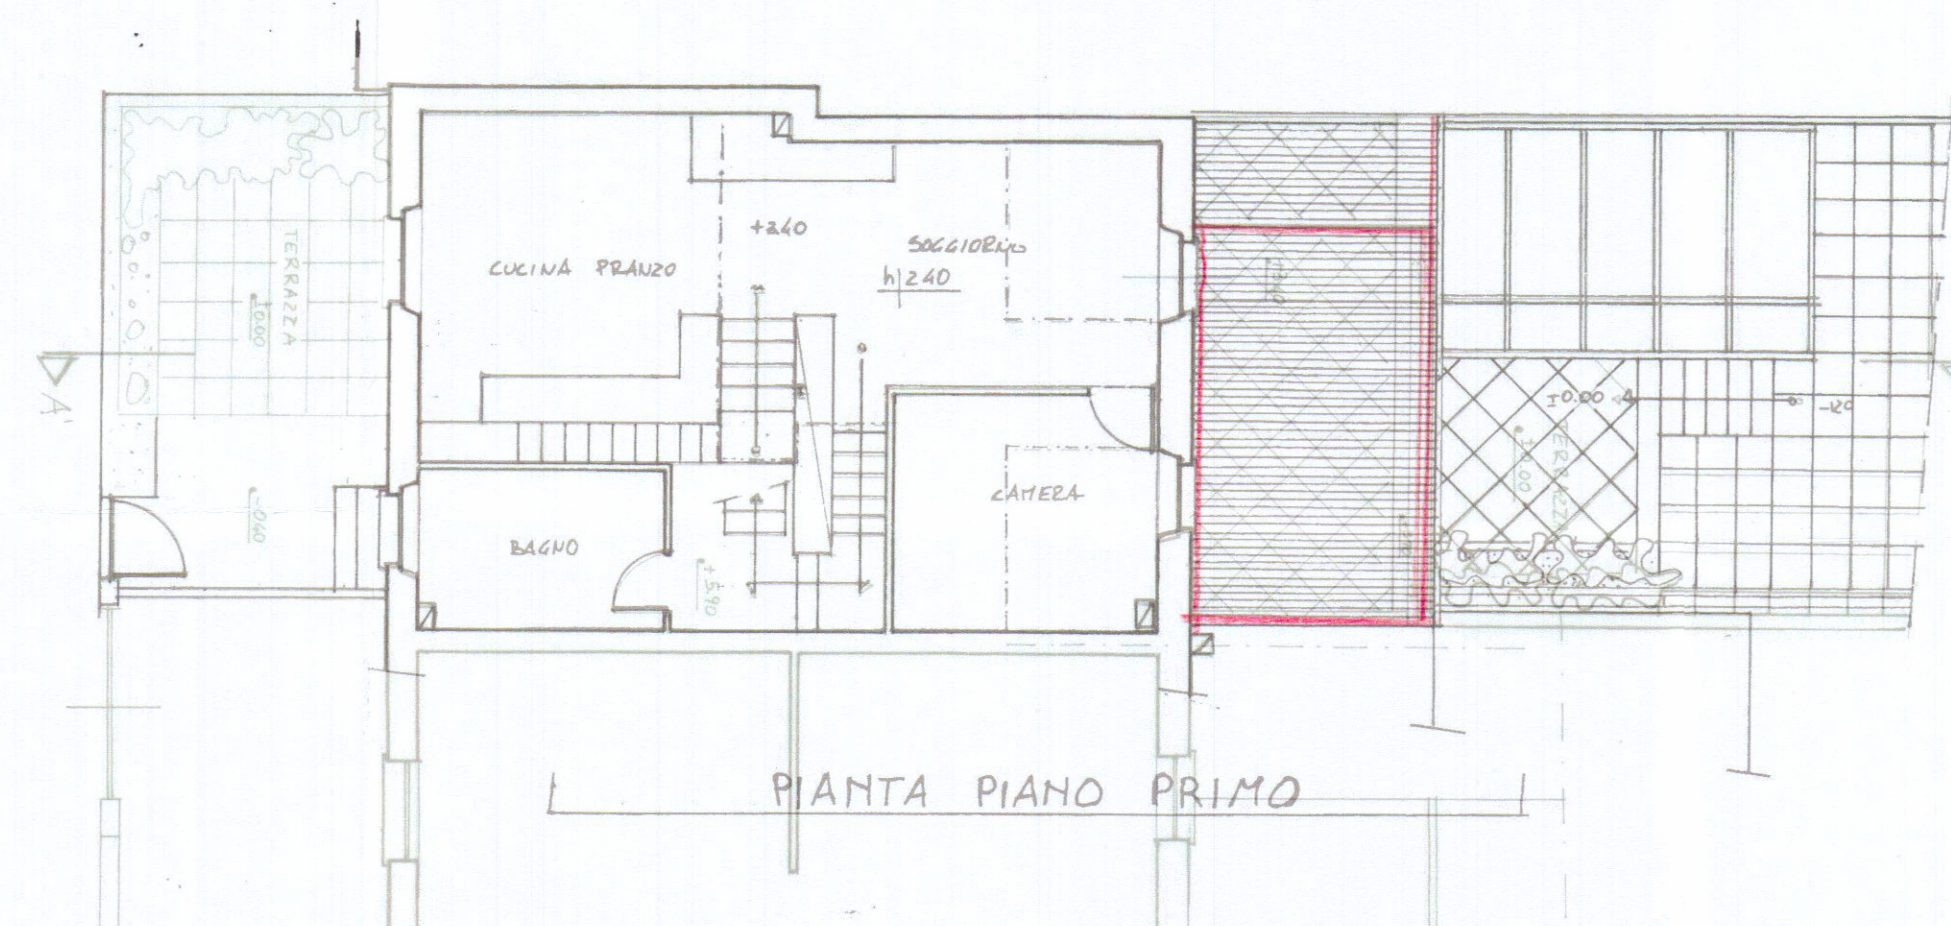

PIANTA PIANO PRIMO