


REV.	DATA	DISEGN.	CONTR.	APPROV.
PROPRIETA':	REDAELLI AGNESE	File		
OGGETTO:	LAVORI DI RISTRUTTURAZIONE EDILIZIA CON ADEGUAMENTO DEL SOTTOTETTO PER IL FABBRICATO AD USO CIVILE ABITAZIONE POSTO IN MARINA DI CARRARA VIA F. CAVALLOTTI N. 120 DISTINTO AL N.C.T. AL FOGLIO 101 MAPPALE 201 SUB 1 - 853 - 306	SCALA 1:100	TAVOLA 2	
TITOLO:	PIANTE - SEZIONI - PROSPETTI STATO ATTUALE	REV.		

APPROVATO




COMUNE DI CARRARA
SEZIONE TECNICA

Approvato in data 11/06/2003
Pia. 2/2
elaborato dal Nucleo Urbanistico
del Comune di Carrara
in data 05/04/03
(aut. arch. C. (luce))

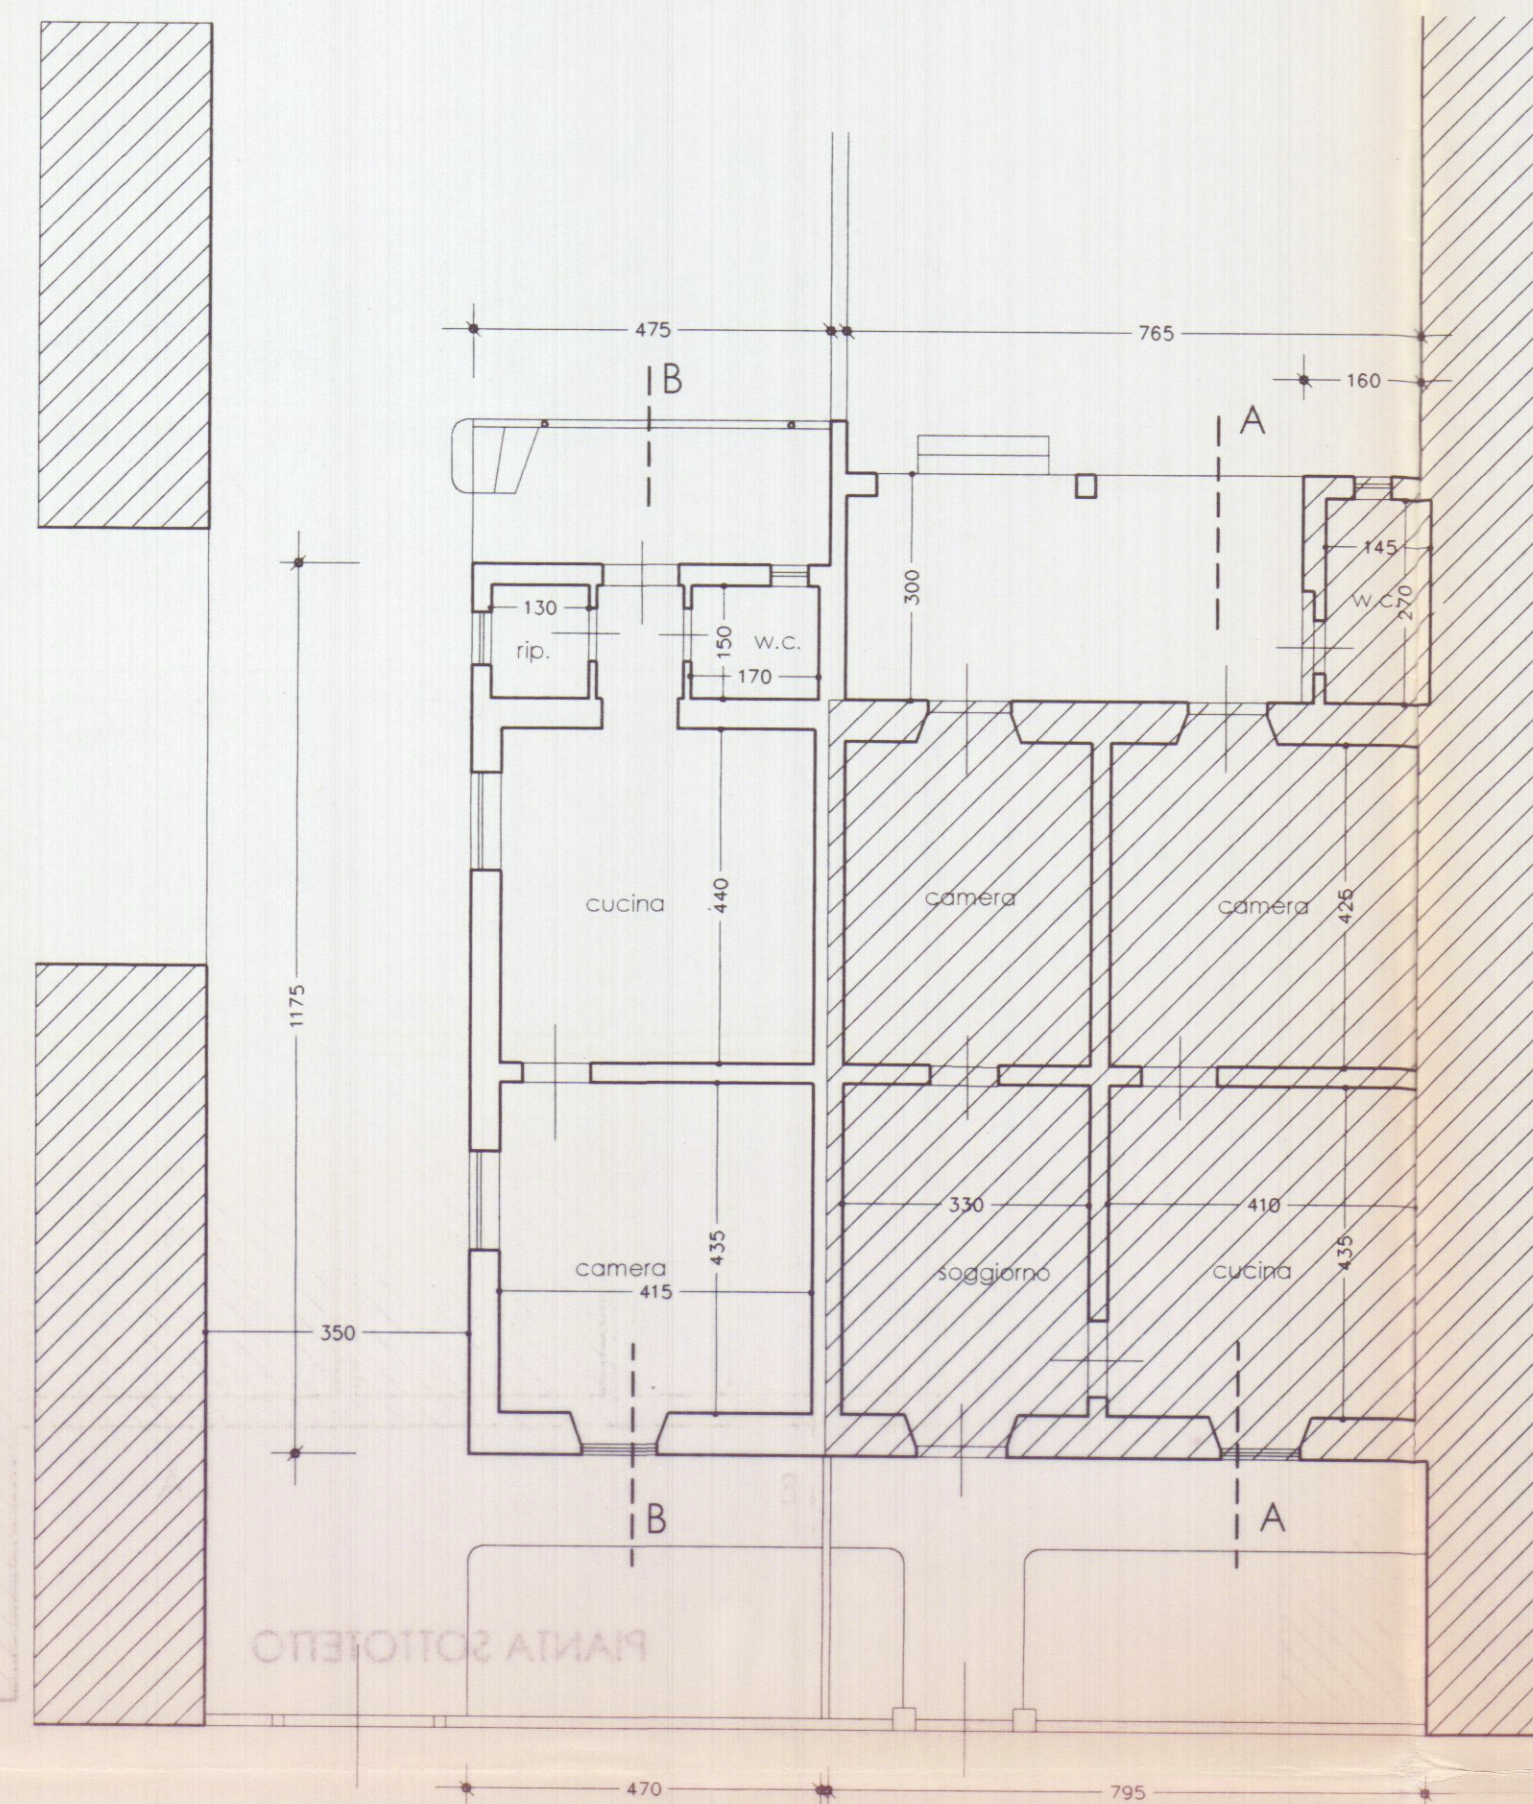


via F. cavallotti


PIANTA PIANO TERRA

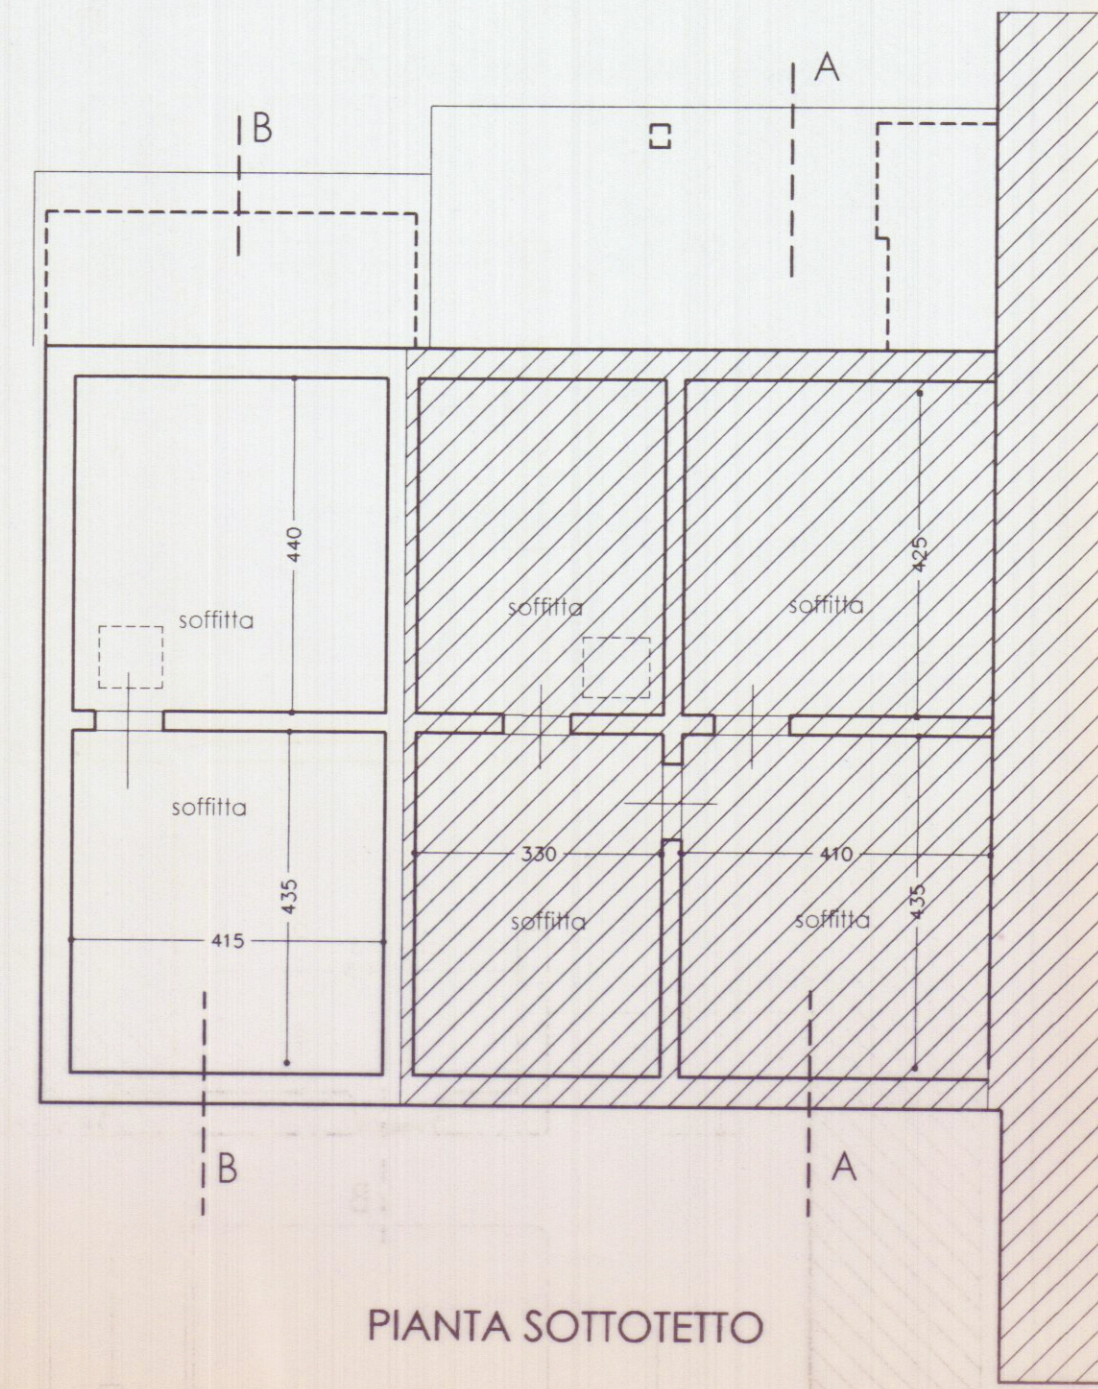


PIANTA SOTTOTETTO

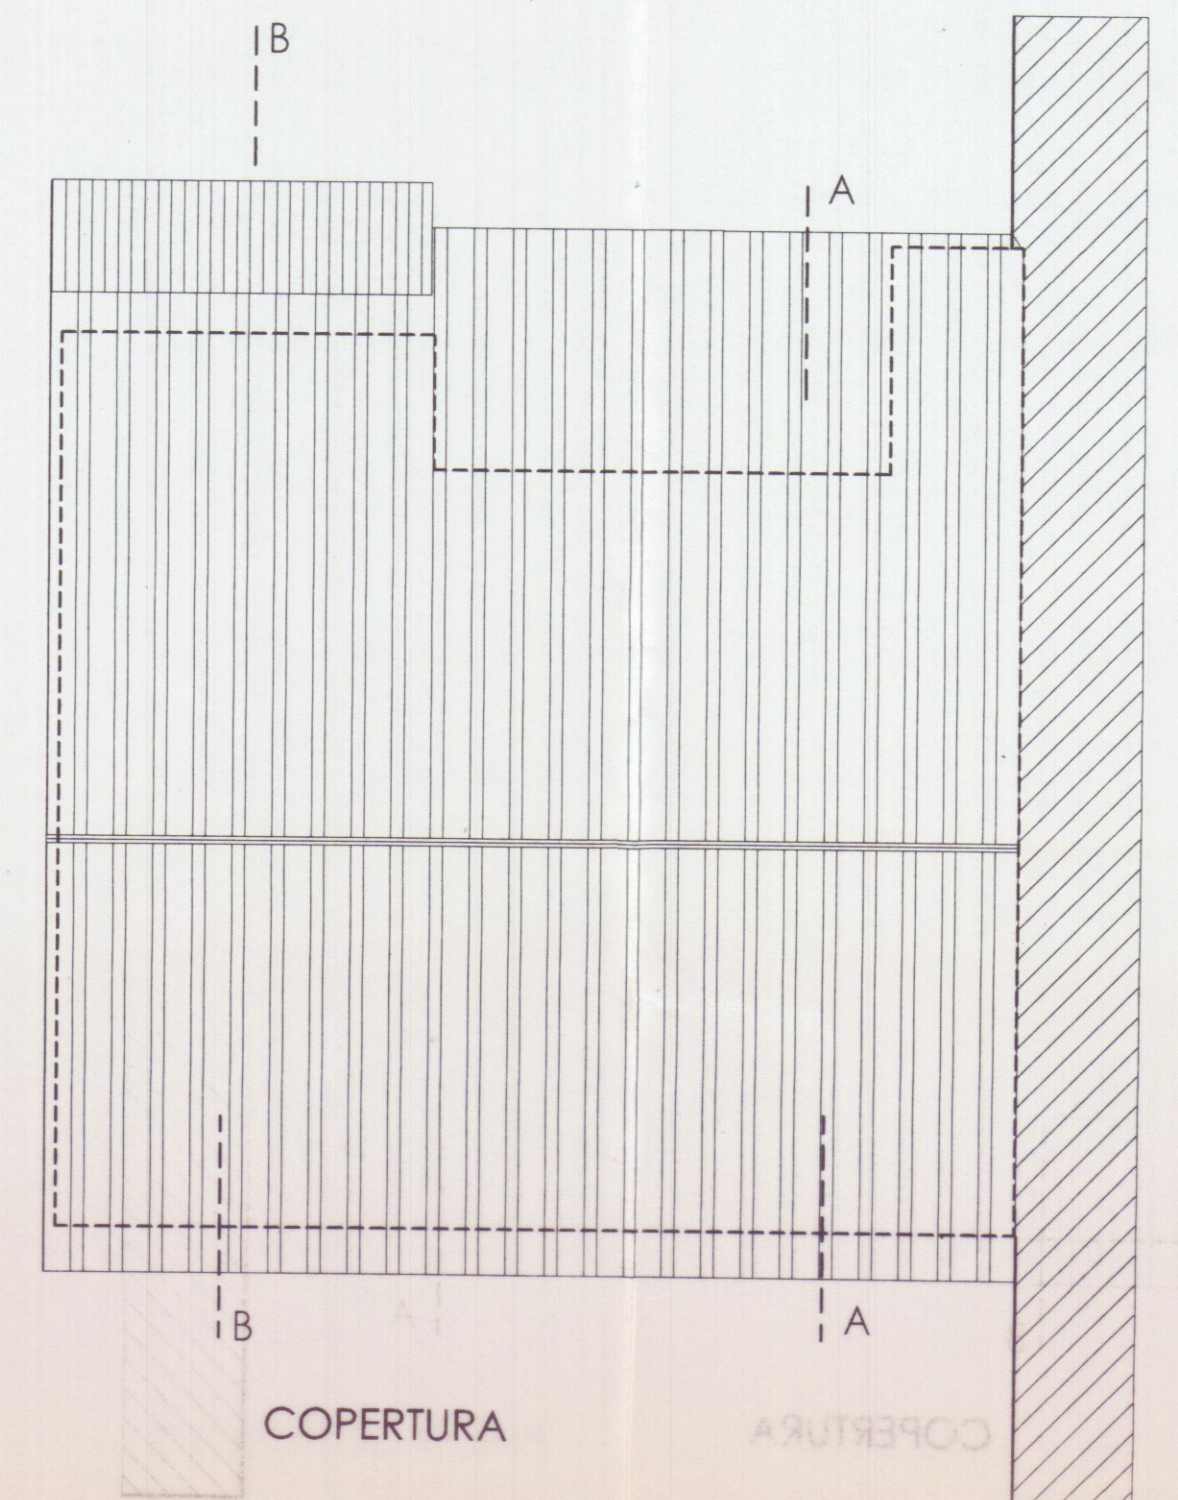


COPERTURA

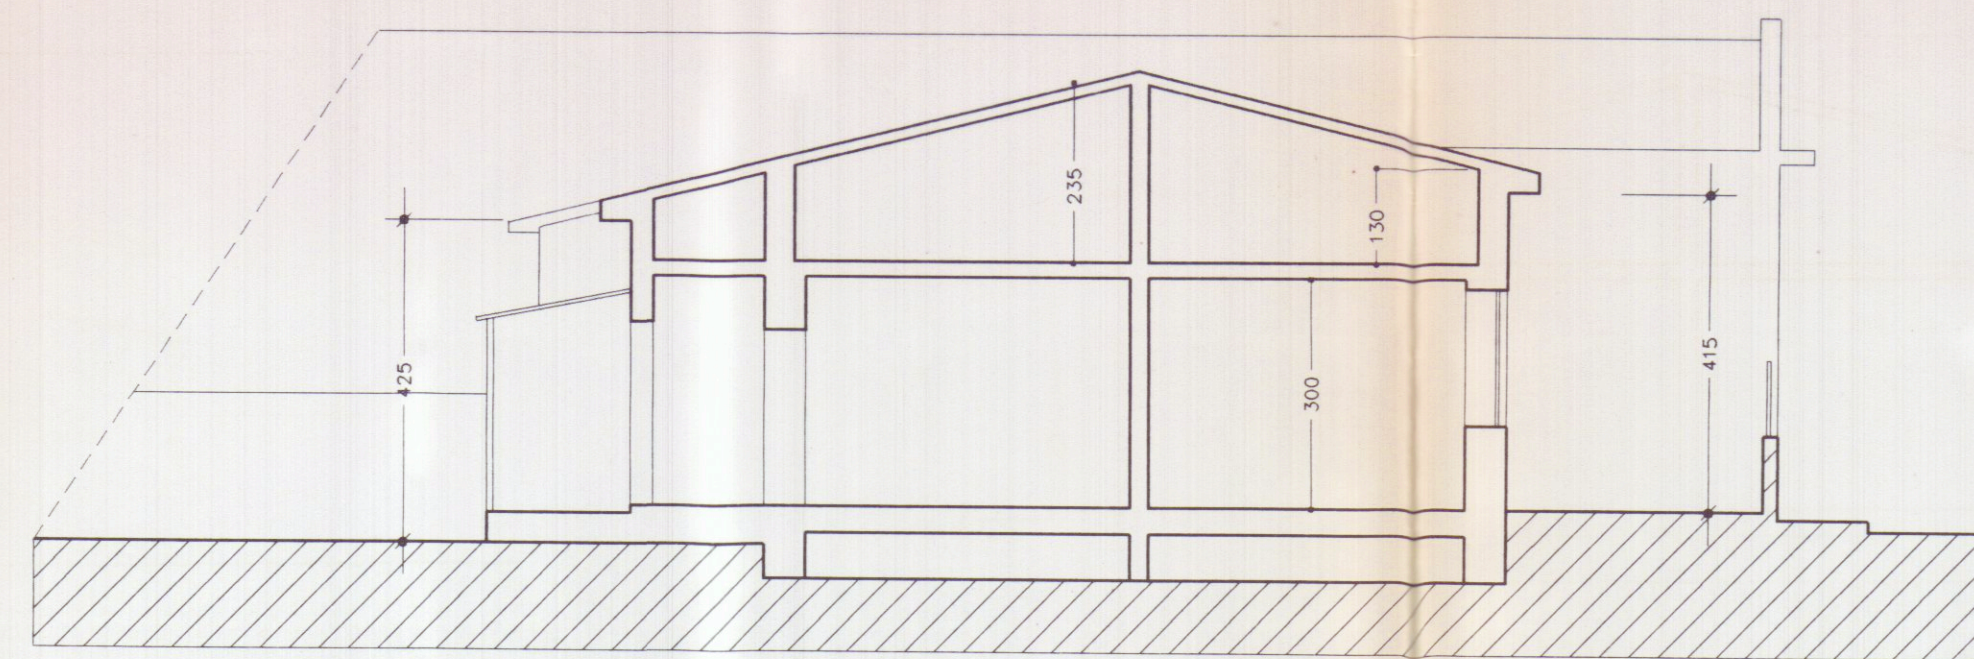


SEZIONE B B

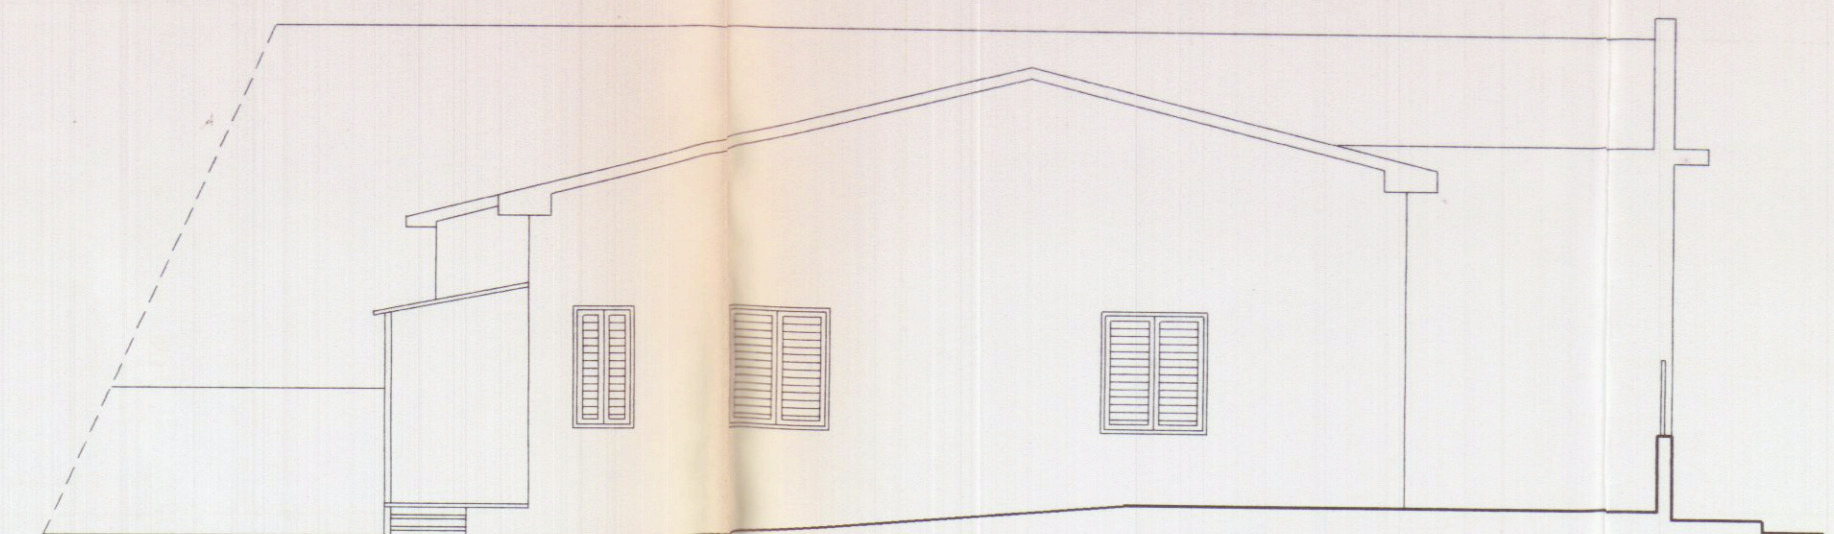

PROSPETTO EST

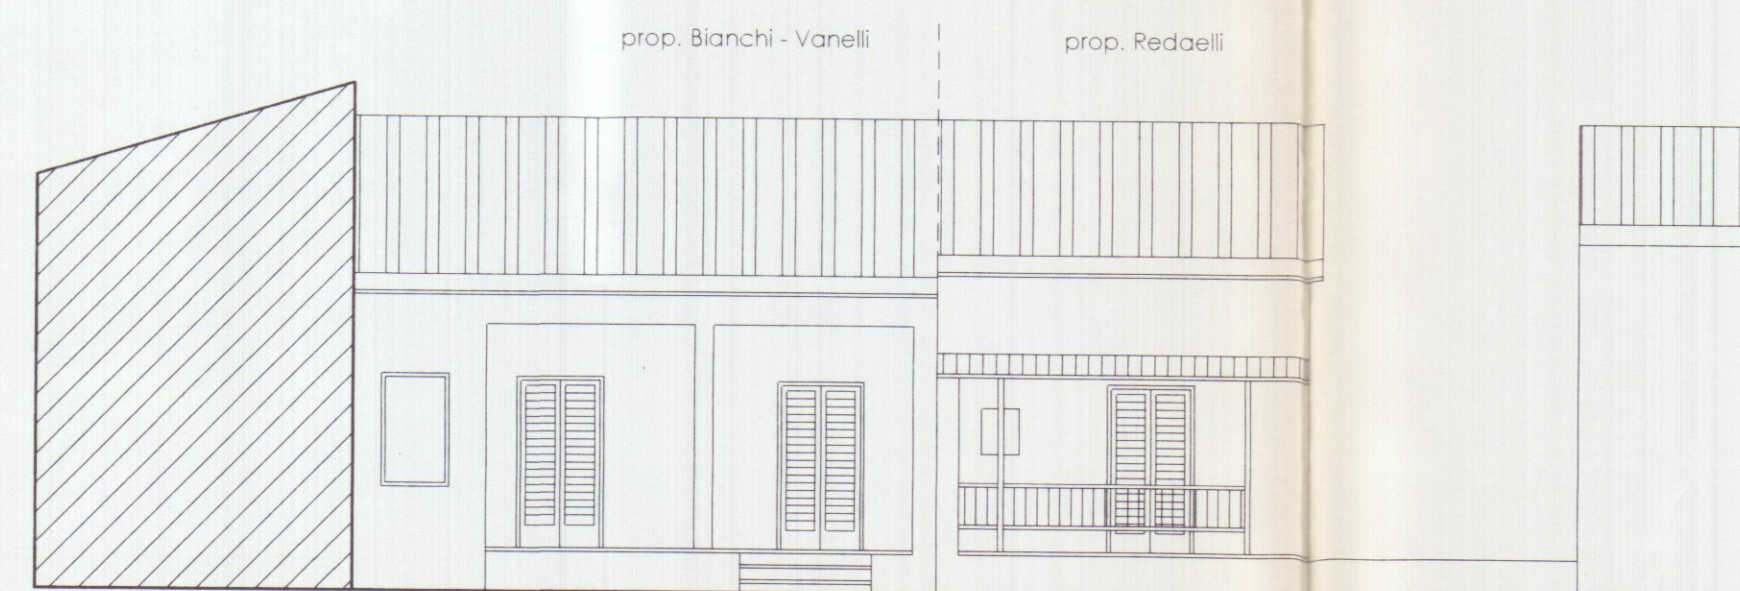

PROSPETTO SUD

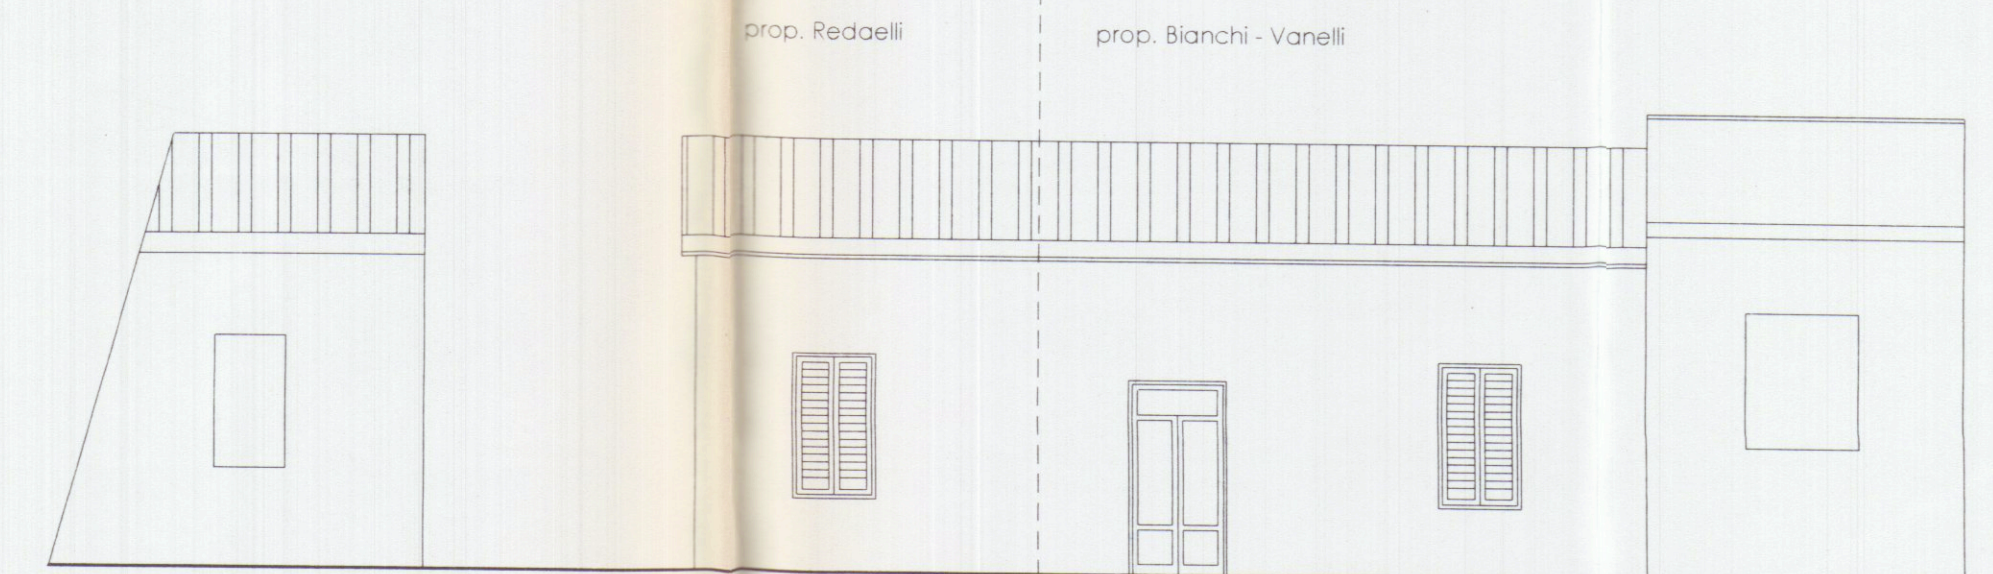

PROSPETTO NORD