



arenile

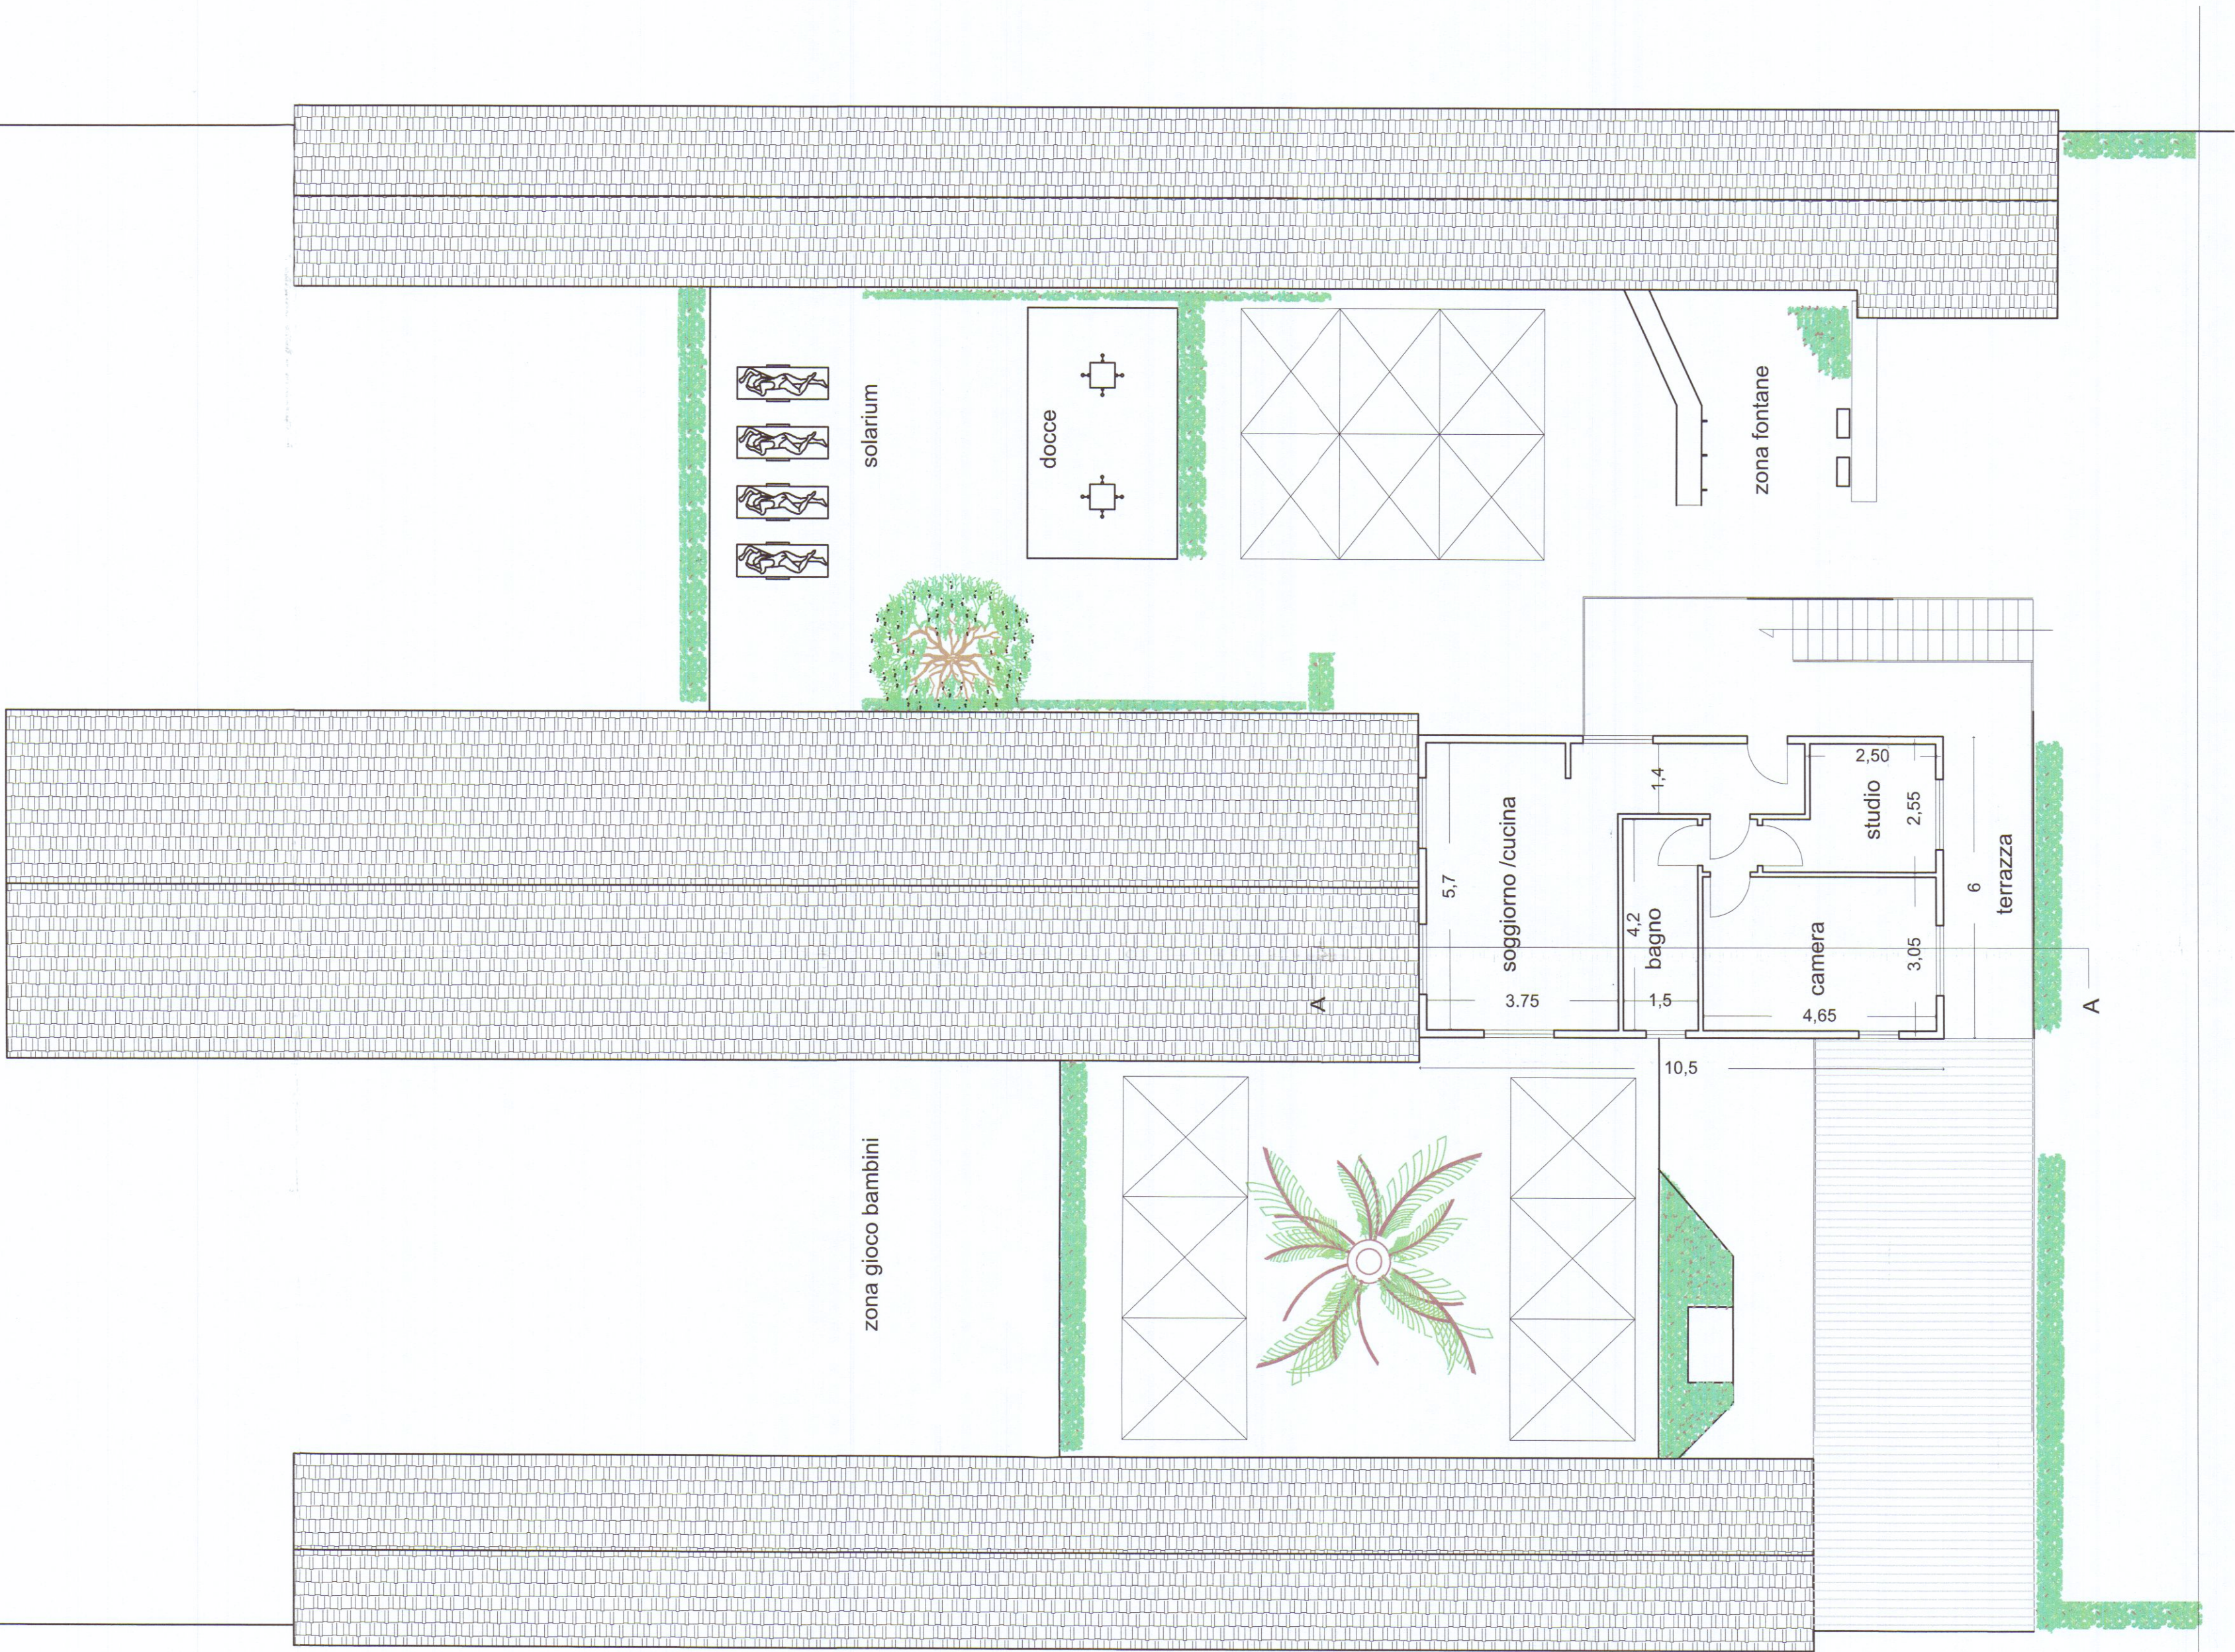

PIANTA PIANO PRIMO

arenile

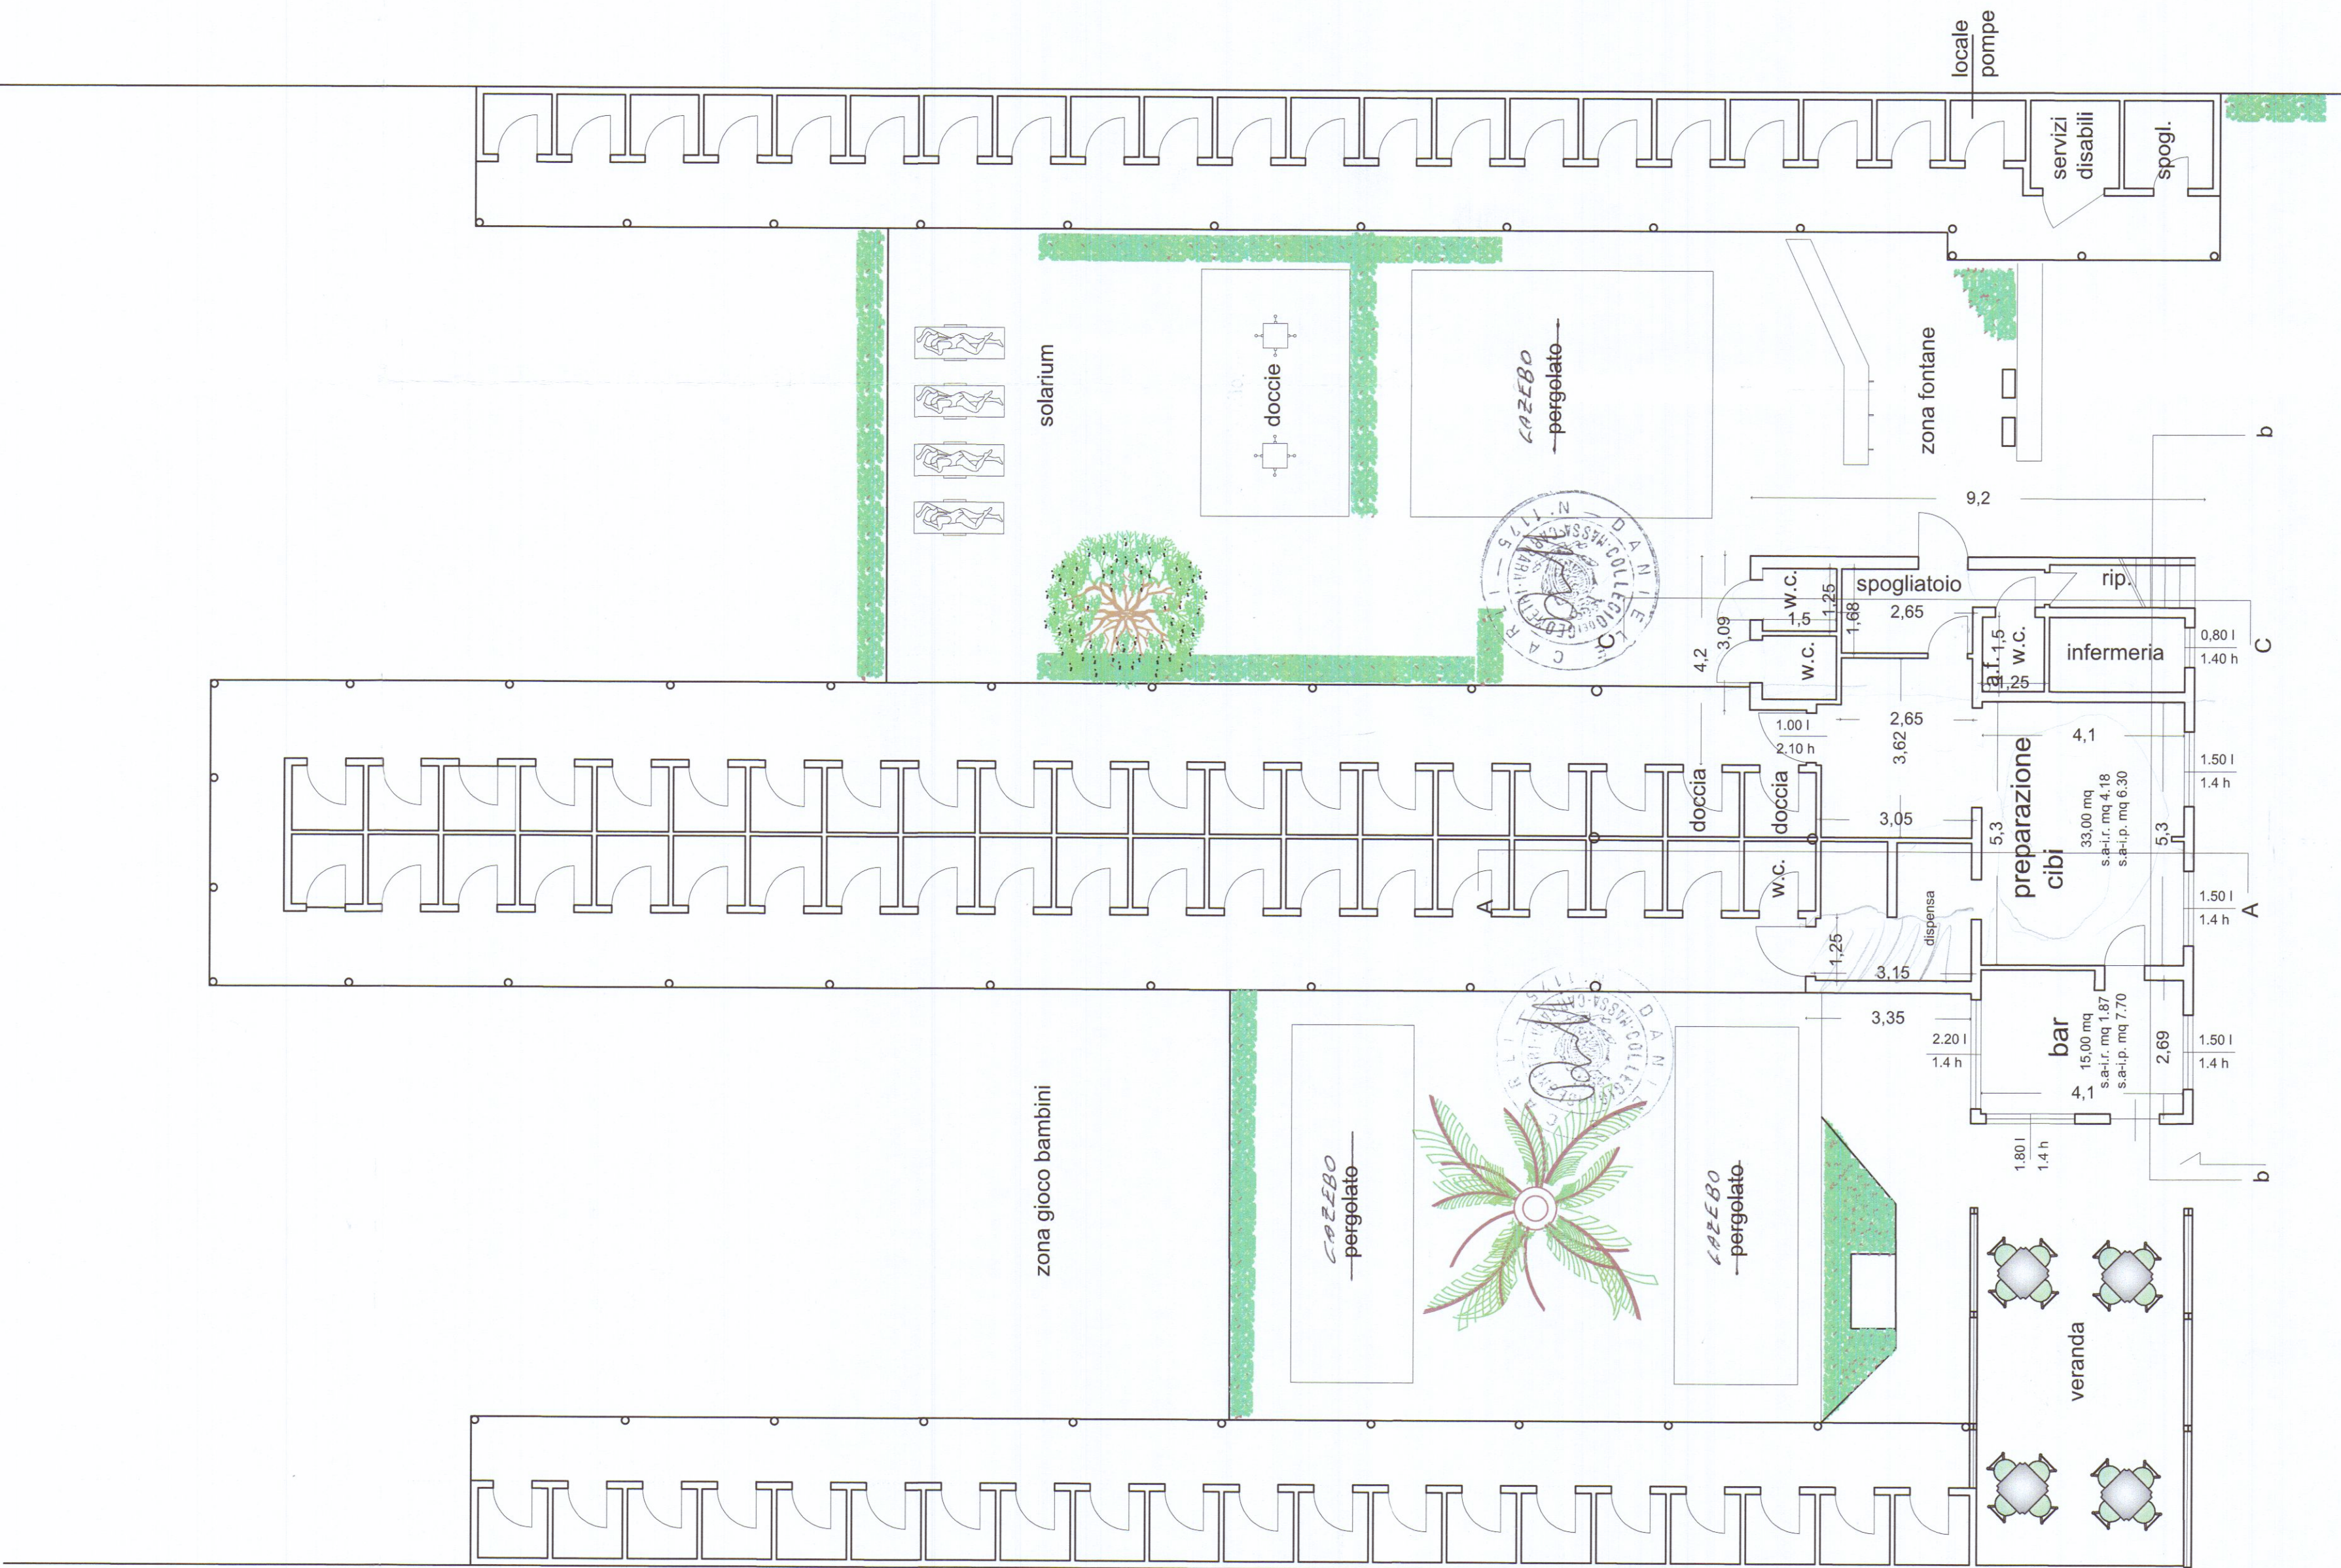

PIANTA PIANO TERRA



STUDIO TECNICO
Geometra Daniele Carli
Via S.Maria 11A - CARRARA - (MS) cap. 54033 tel/Fax. 0585/70631
Email: danielcarli79@gmail.com Email certificato: danielcarli@geopec.it

OGGETTO: Adeguamento igienico funzionale a stabilimento balneare

Data: Ottobre 2018

Ubicazione: Carrara

Comune: Carrara

Dati catastali: Fg.106 Part.104/105 sub.1

representazione: piante piano terra-primo

Scala: 1/100

Firma: *[Signature]*
BAGNO EXCELSIOR s.a.s.
di Vincenzini Ernestina & C.

Completamento: *[Signature]*
PROGETTO

1
P