


3^a Soluzione

arrivata il 30-1-73




Planimetria
sezione B foglio 10
scala 1:2000

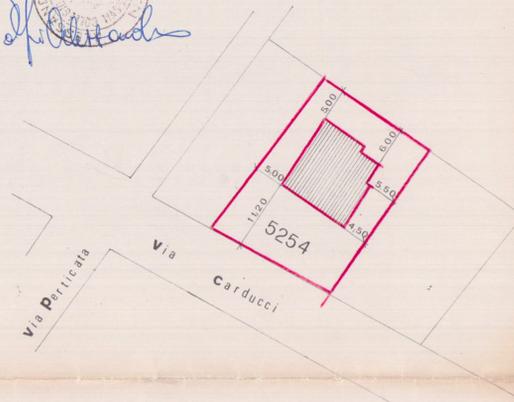


SCALA 1:500




PIANTA PIANO TERRA

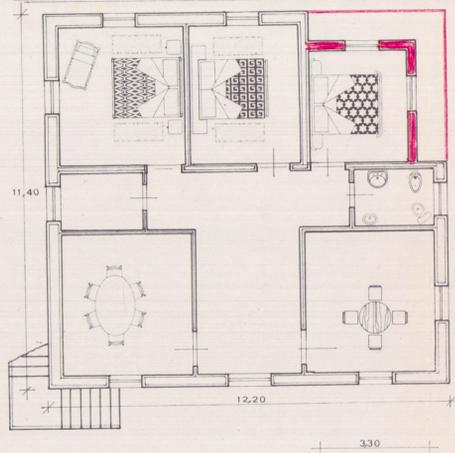


MODIFICATO

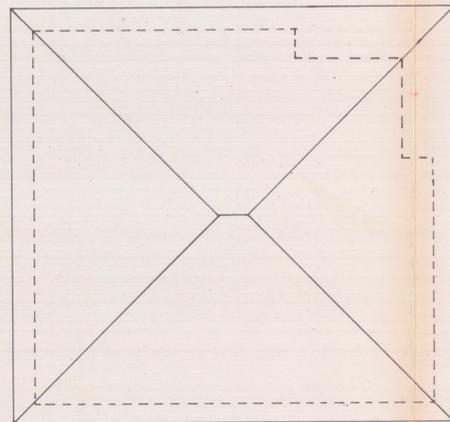


PIANTA TETTO

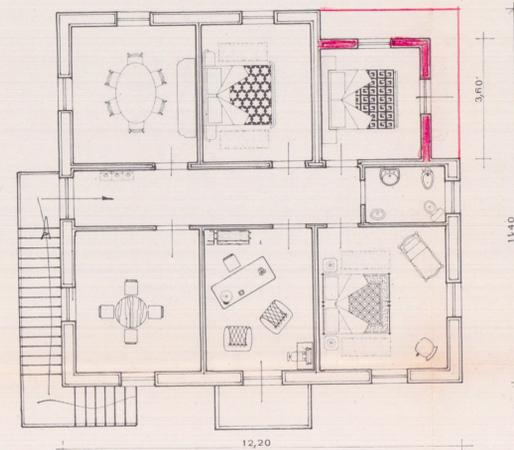


PIANTA 1^a PIANO

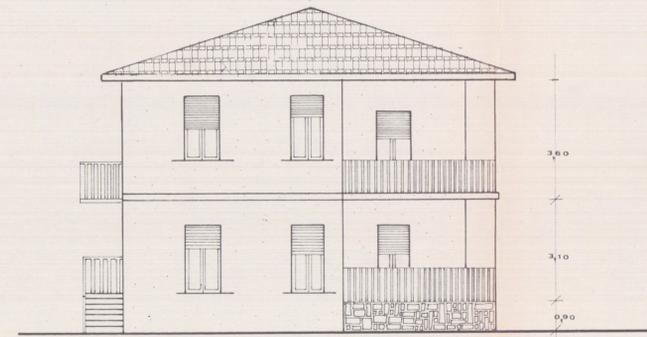


PROSPETTO NORD

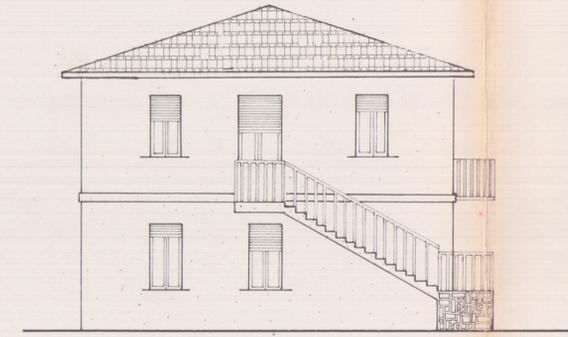

PROSPETTO SUD

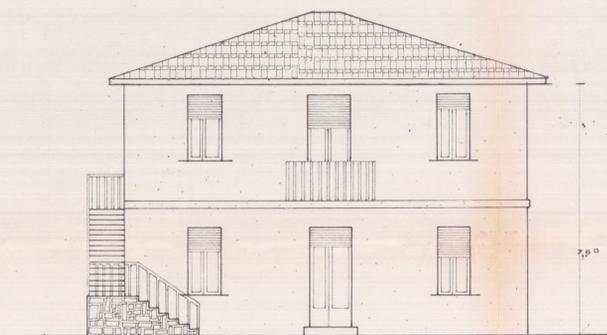

PROSPETTO EST

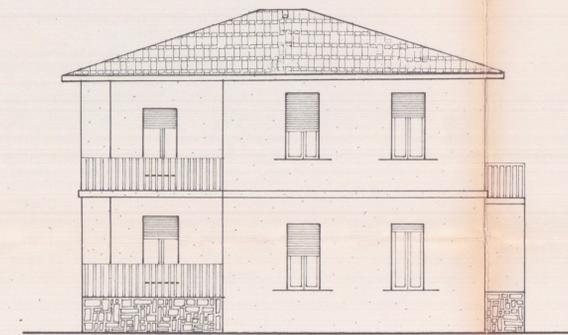

PROSPETTO OVEST