

COMUNE DI CARRARA

Stato attuale

Realizzazione di ampliamento igienico sanitario

Pianta, Sezioni, Prospetti, Tabelle

Comittenti: Pulsoni Massimo Alberto

Ubicazione: Via Forma Alta località: Carrara

Tavola 2

SCALA: 1/100

Tecnico:  
Giunti Geom. MAURIZIO


3 DIC. 2010

| TABELLA RAPPORTO AREAZIONE E ILLUMINAZIONE (R.A.I.) |           |            |                     |            |
|-----------------------------------------------------|-----------|------------|---------------------|------------|
| Locali                                              | Superfici | R.A.I. 1/8 | SUPERFICIE APRIBILE | Verifica   |
| Soggiorno                                           | 16.77 Mq  | 2.09 Mq    | 3.30 Mq             | Verificata |
| Angolo cottura                                      | 5.80 Mq   | 0.73 Mq    | 0.96 Mq             | Verificata |
| Camera p.t                                          | 15.21 Mq  | 1.90 Mq    | 1.96 Mq             | Verificata |
| Camera p.p.                                         | 16.77 Mq  | 2.09 Mq    | 2.04 Mq             | Verificata |
| WC p.t.                                             | 8.37 Mq   | 1.05 Mq    | 1.08 Mq             | Verificata |
| Studio                                              | 5.80 Mq   | 0.73 Mq    | 0.96 Mq             | Verificata |
| WC p.p.                                             | 8.37 Mq   | 0.81 Mq    | 0.96 Mq             | Verificata |
| TOTALE                                              | 77.10 Mq  |            |                     |            |


| SCHEMA DELLE SUPERFICI E DEI VOLUMI NETTI |           |        |           |
|-------------------------------------------|-----------|--------|-----------|
| Locali                                    | Superfici | H      | Volumi    |
| Soggiorno                                 | 16.77 Mq  | 240 cm | 40.25 Mc  |
| Angolo cottura                            | 5.80 Mq   | 240 cm | 13.92 Mc  |
| Camera p.t                                | 15.21 Mq  | 240 cm | 36.50 Mc  |
| Camera p.p.                               | 16.77 Mq  | 287 cm | 48.13 Mc  |
| WC p.t.                                   | 8.37 Mq   | 240 cm | 20.08 Mc  |
| Studio                                    | 5.80 Mq   | 286 cm | 16.60 Mc  |
| WC p.p.                                   | 8.37 Mq   | 296 cm | 24.78 Mc  |
| TOTALE                                    | 77.10 Mq  |        | 200.26 Mc |

| SCHEMA DELLE SUPERFICI DEI VOLUMI LORDI |           |        |           |
|-----------------------------------------|-----------|--------|-----------|
| Locali                                  | Superfici | Hm     | Volumi    |
| piano terra                             | 69.53 Mq  | 240 cm | 166.87 Mc |
| primo piano                             | 51.44 Mq  | 280 cm | 144.03 Mc |
| TOTALE                                  | 120.97 Mq |        | 310.90 Mc |


Pianta piano terra

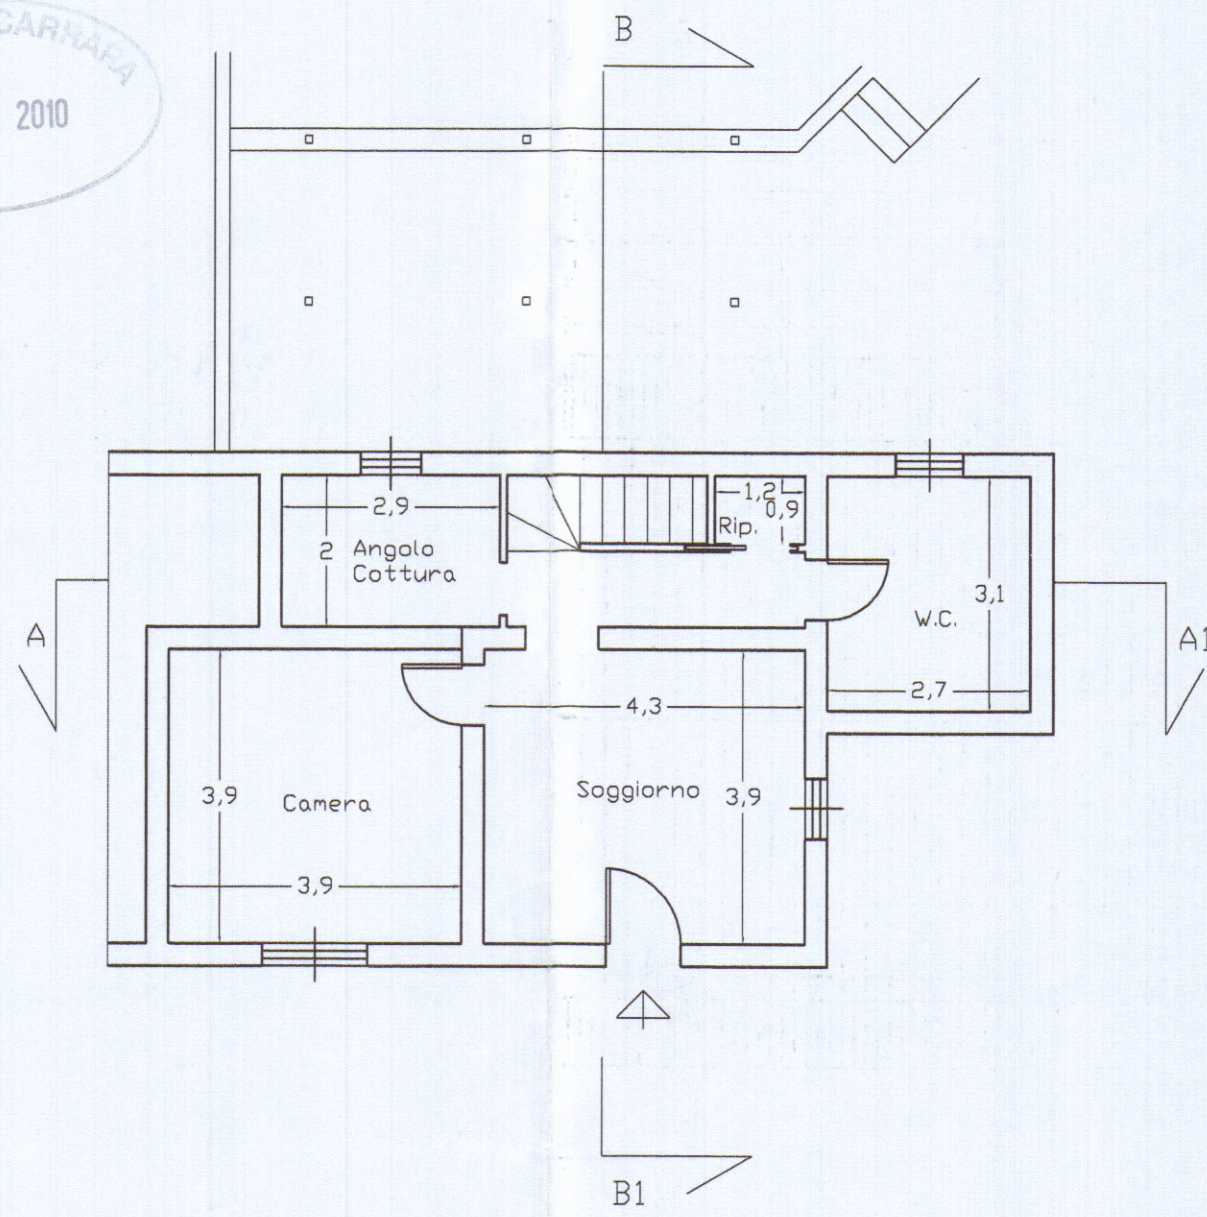


Pianta primo piano

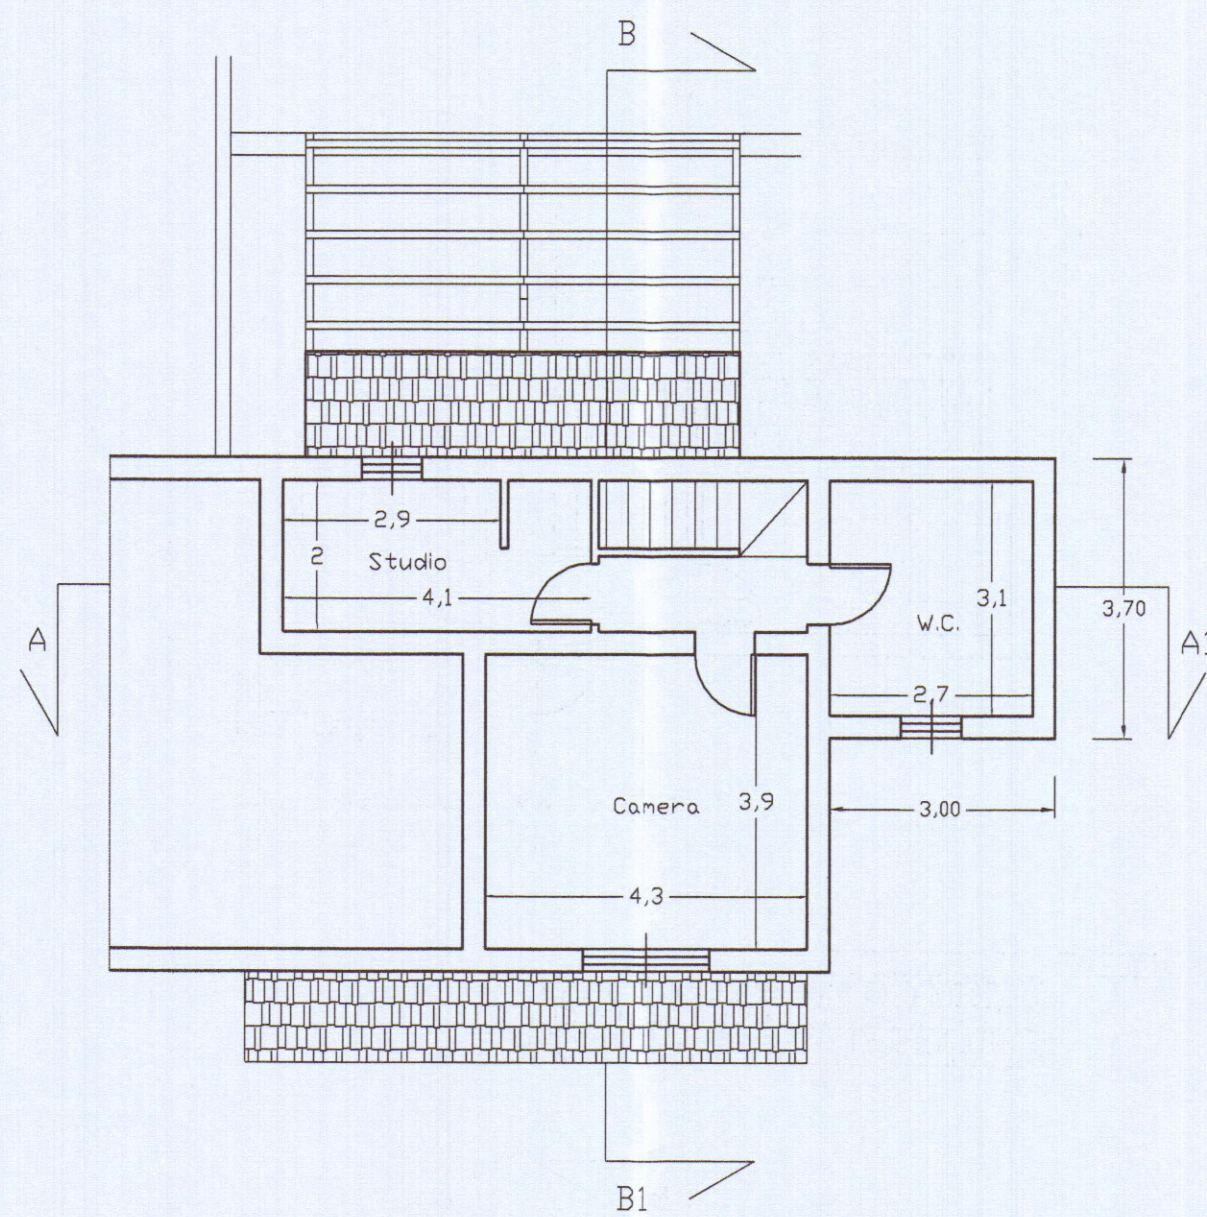


Pianta della copertura

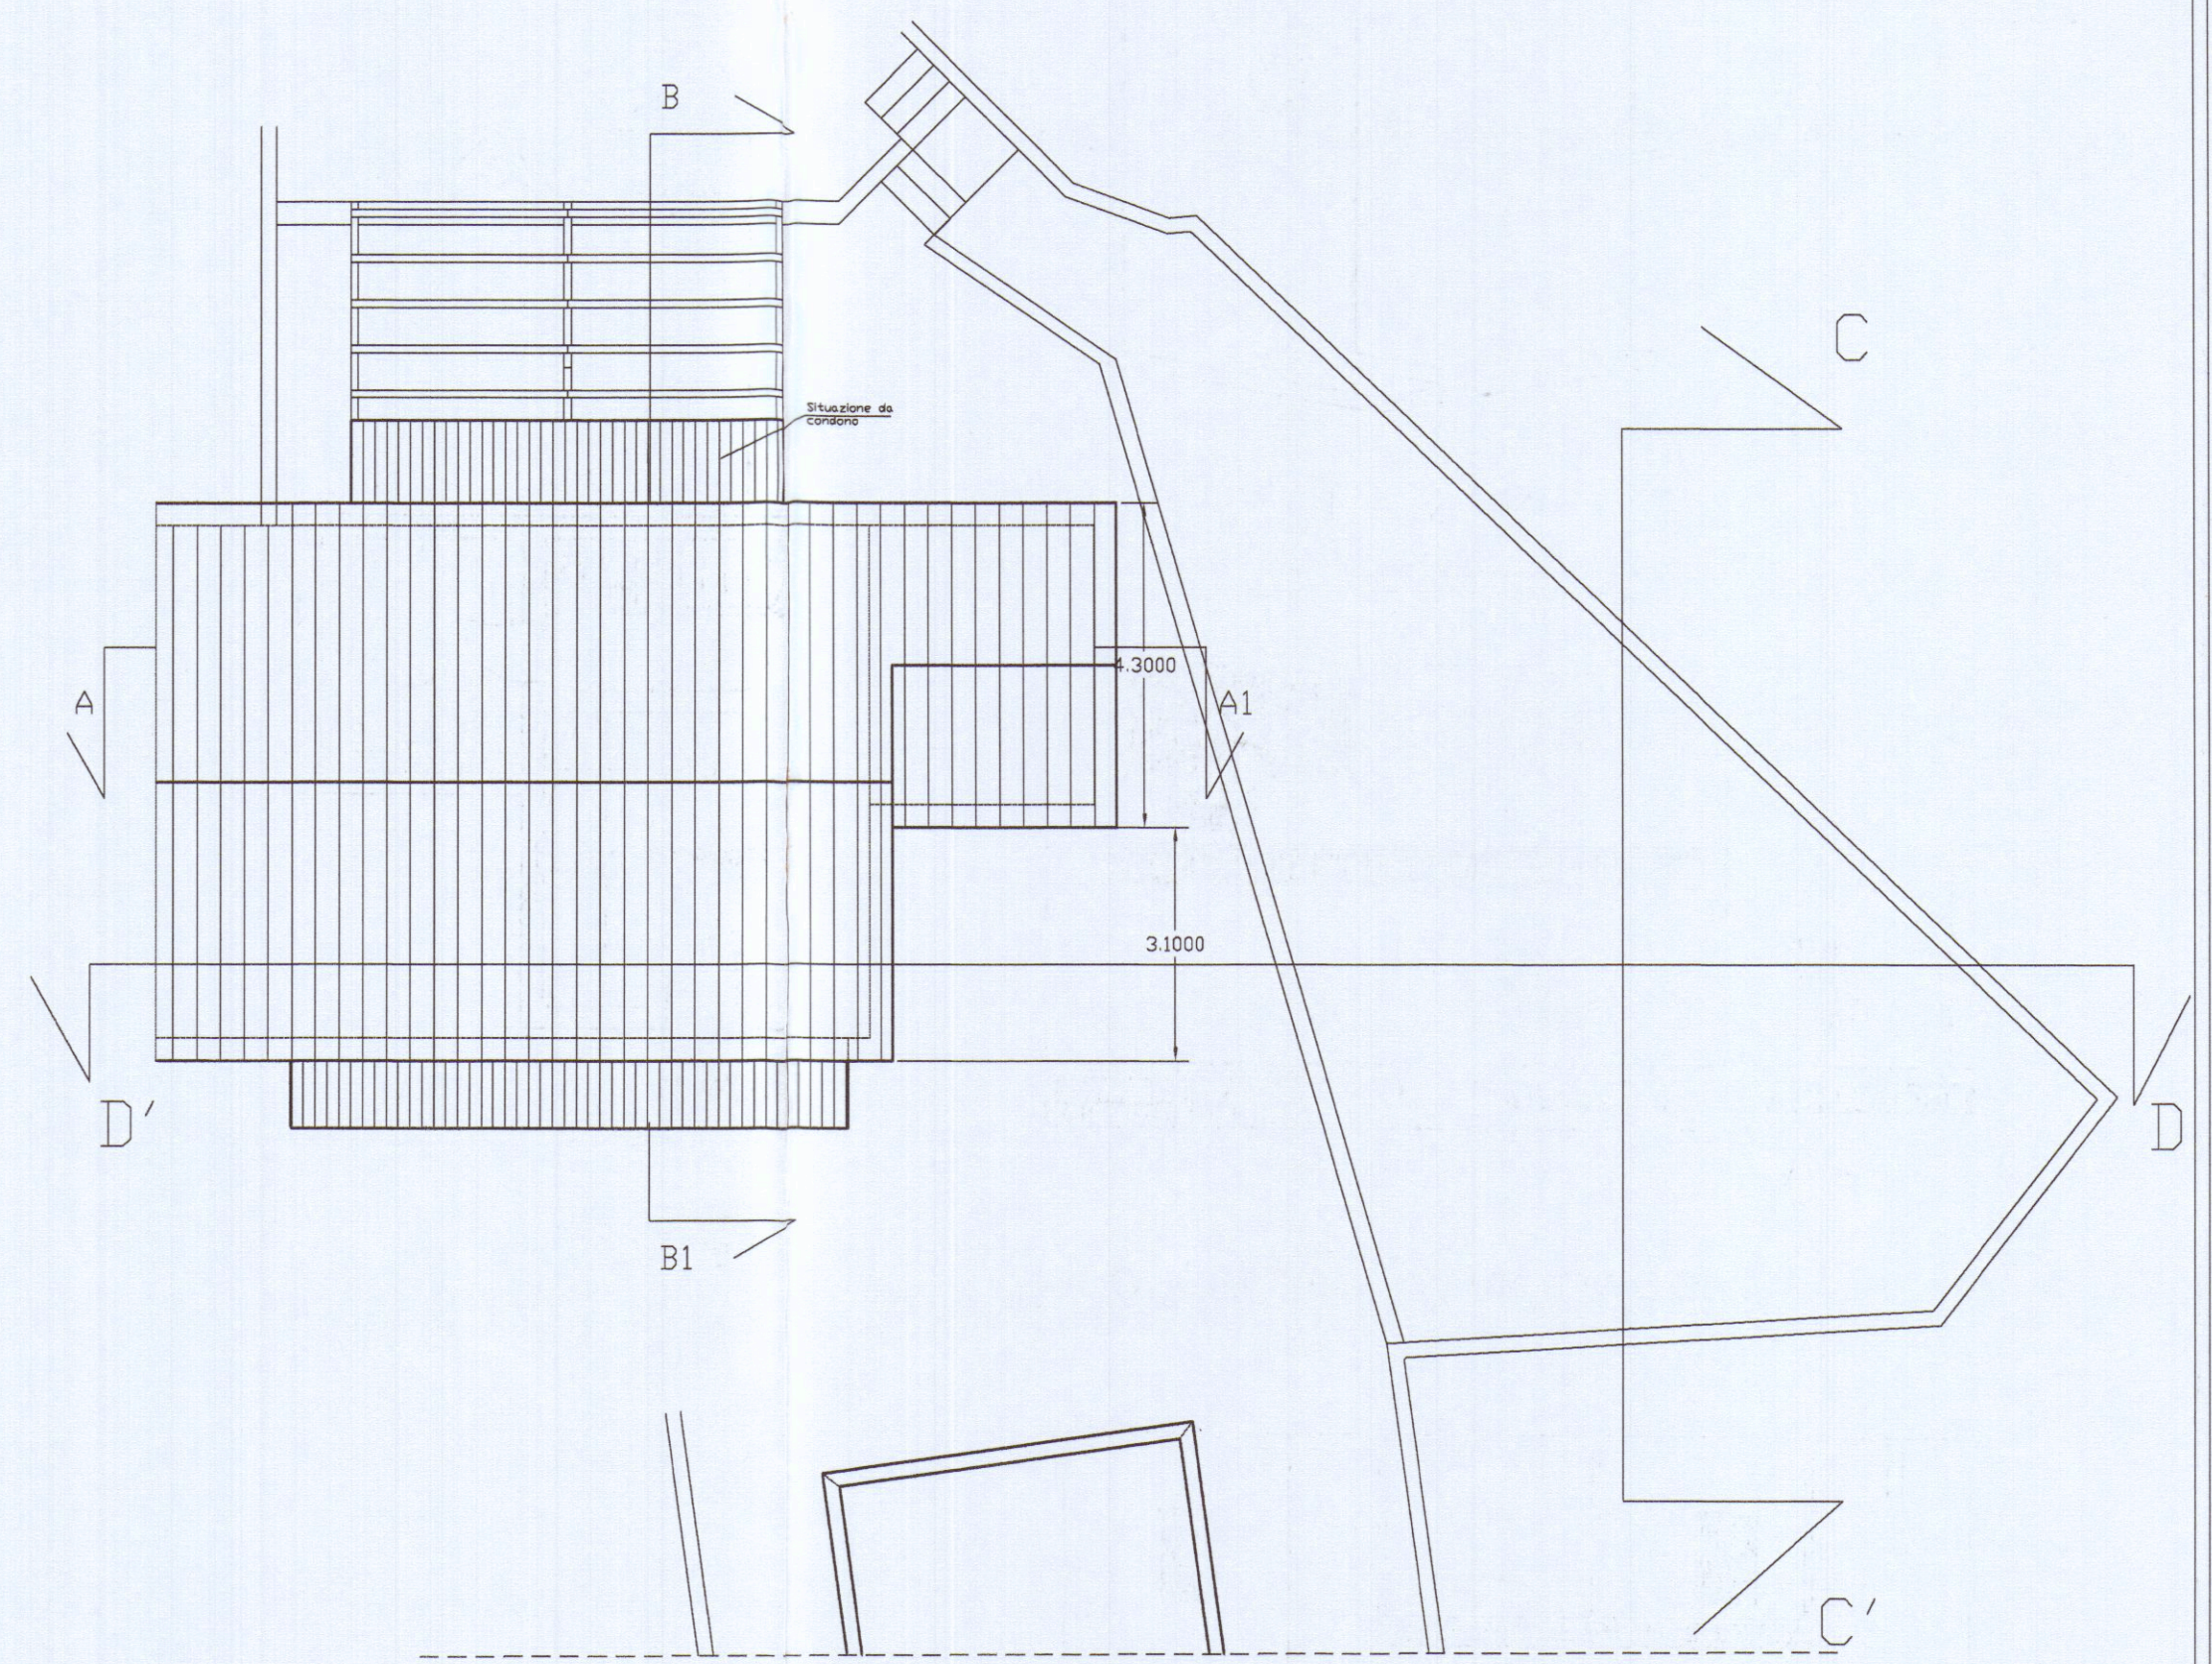


Sezione A-A1

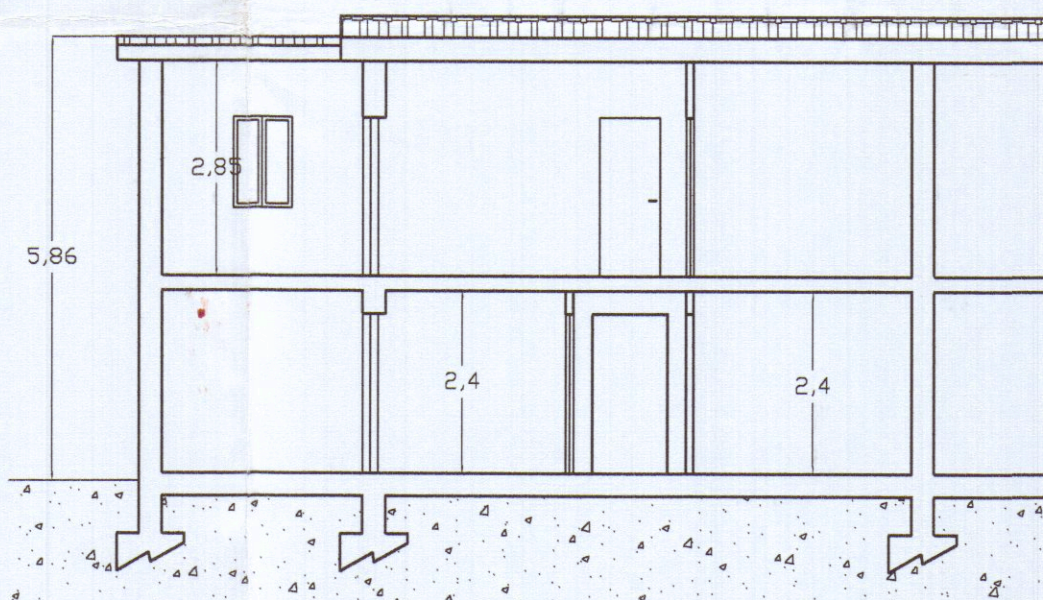


Sezione B-B1

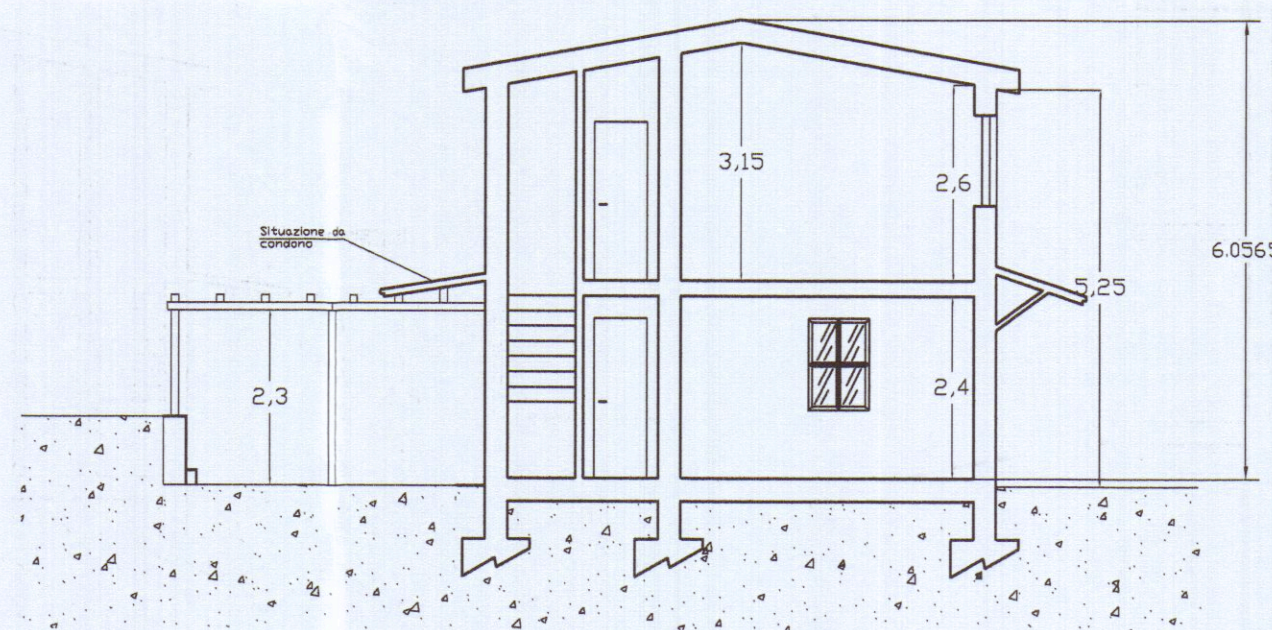


Sezione D-D1

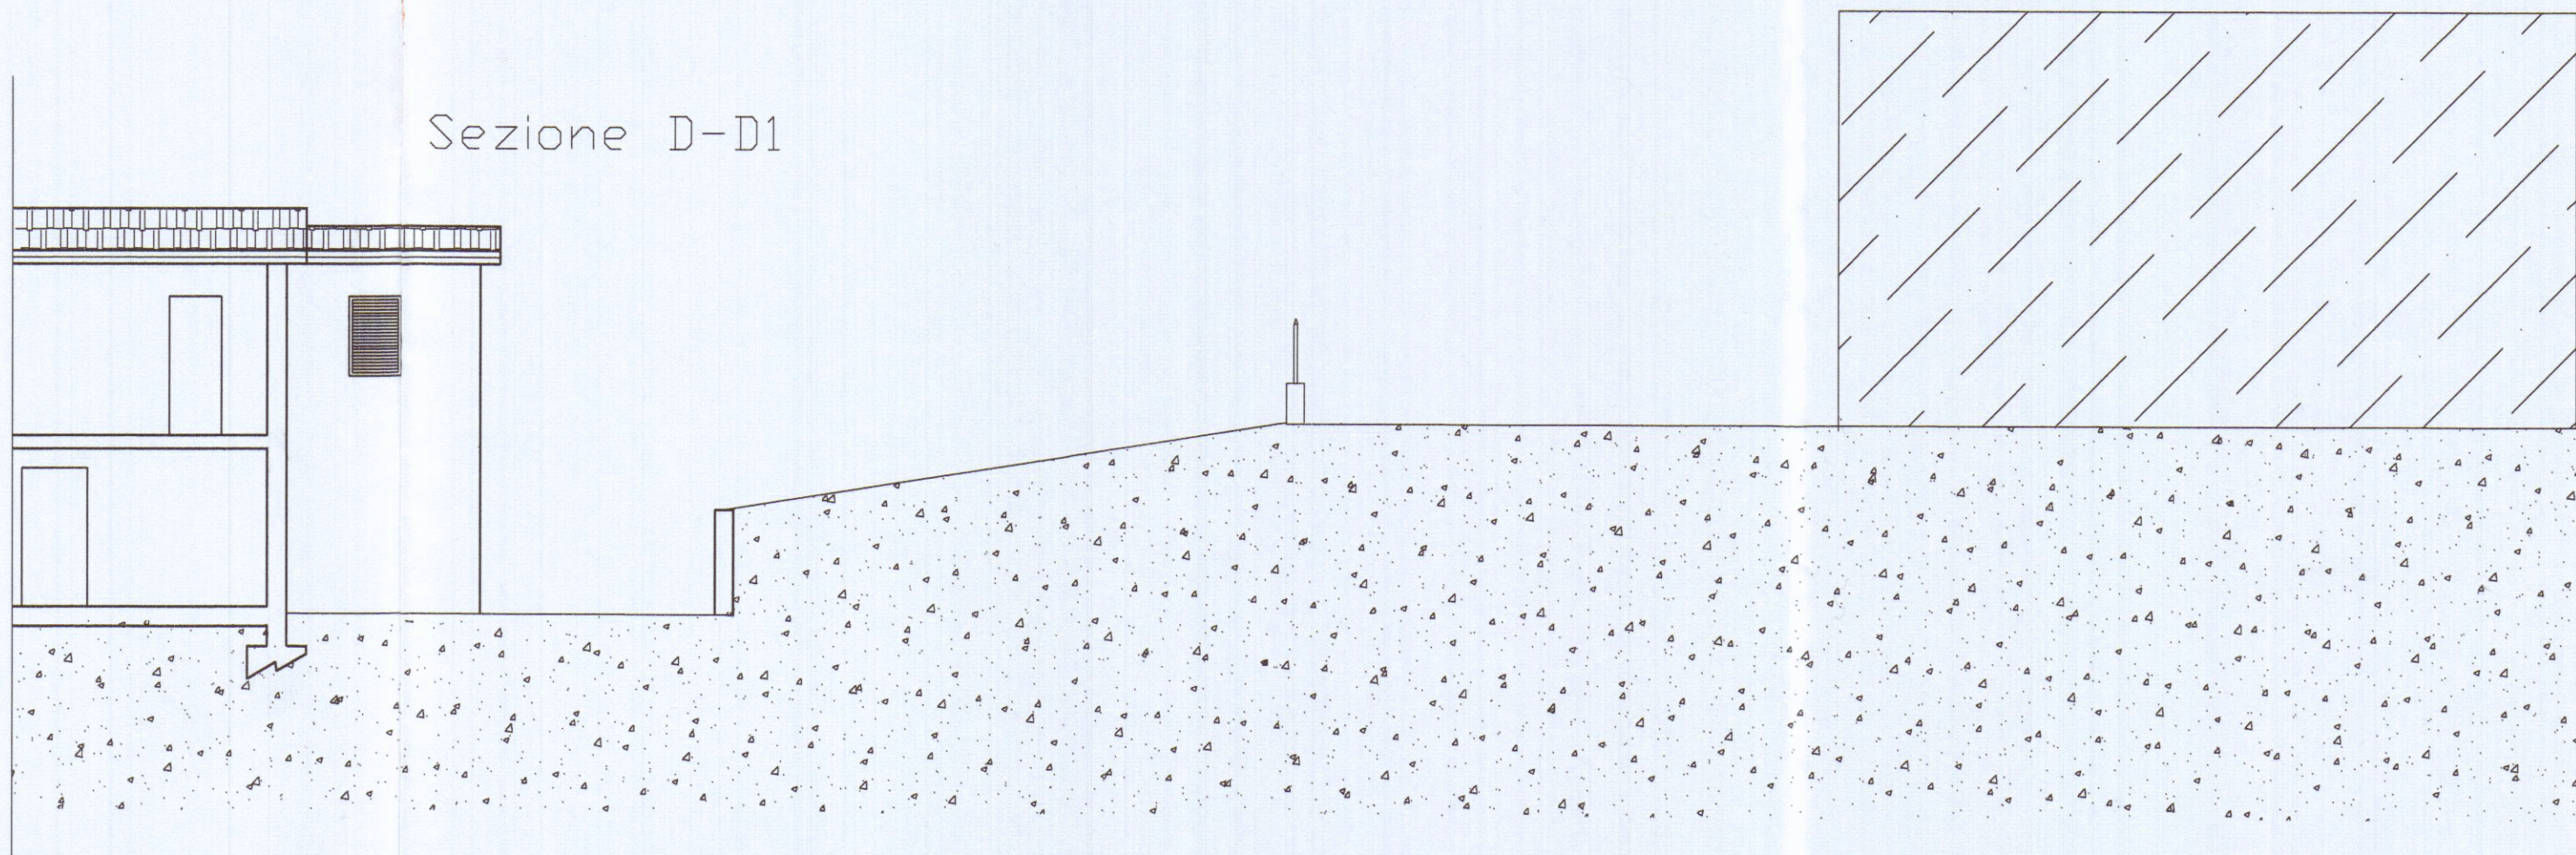

Prospetto Nord-est

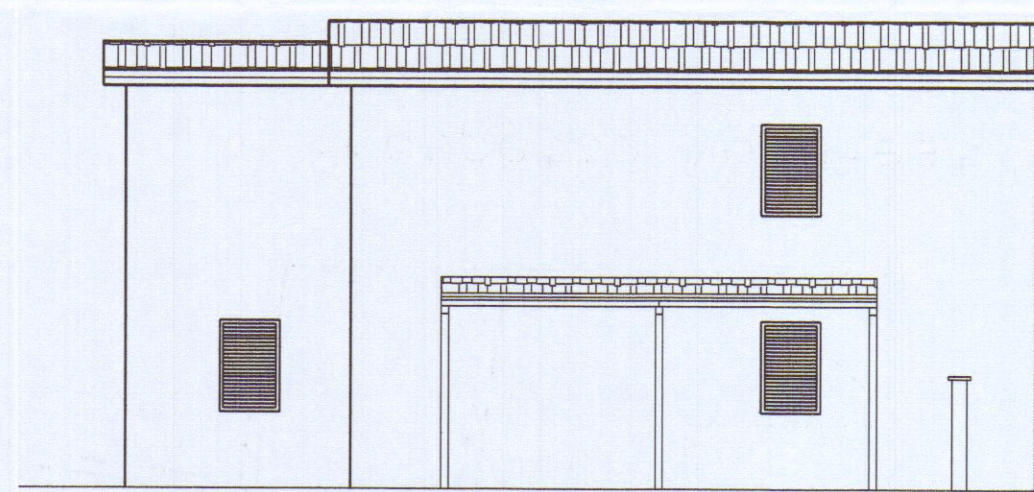

Prospetto Sud-Ovest

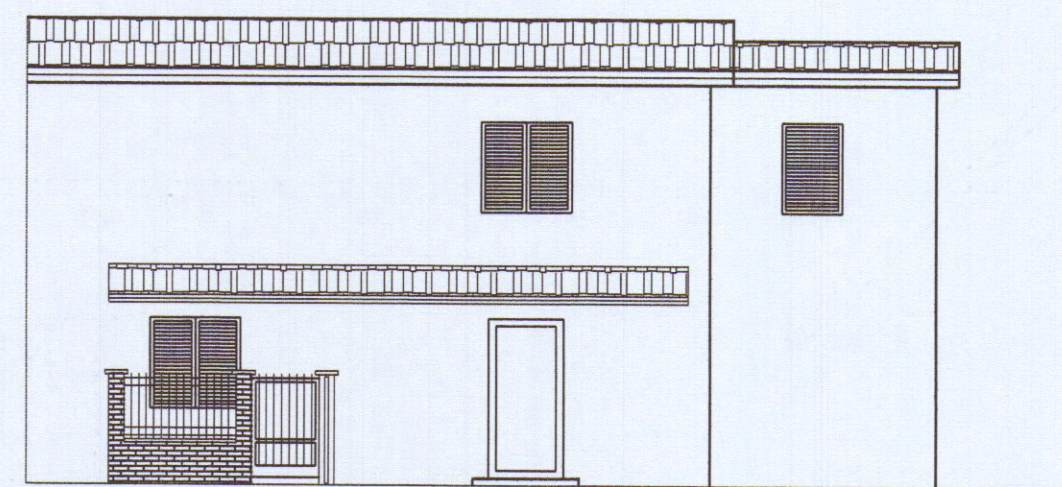

Prospetto Sud-Est

