

COMUNE DI CARRARA

Stato Di Raffronto

Manutenzione Straordinaria

Tav n° 3/4



Stato Di Raffronto

SCALA: 1 /100


Comittente:
Ragozzino Viviana

Tecnico:
Massa Geom. MAURO


Ubicazione: Via Della Porta 1, Gragnana (MS)
Foglio di mappa 17, particella 1939-1938-1936-1945

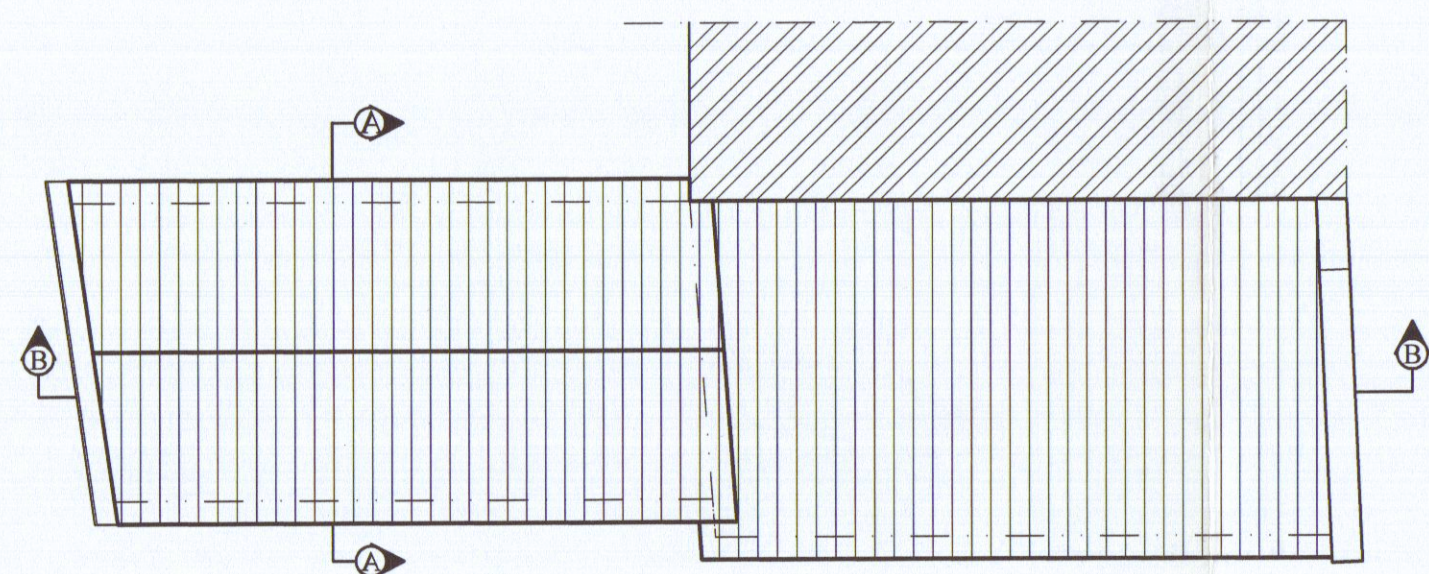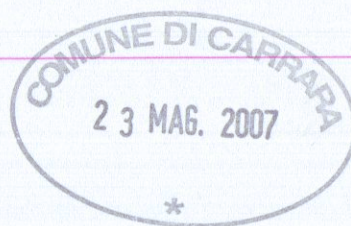


PIANTA COPERTURA

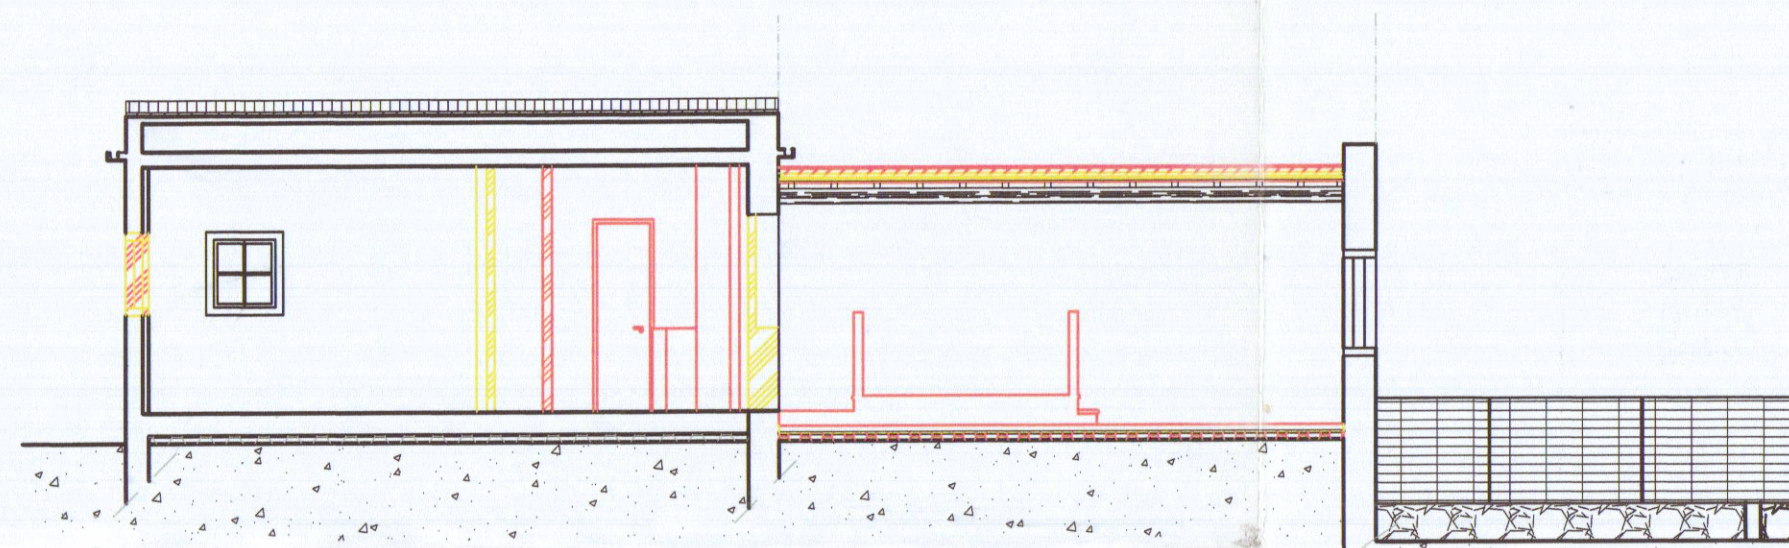


SEZIONE B-B'

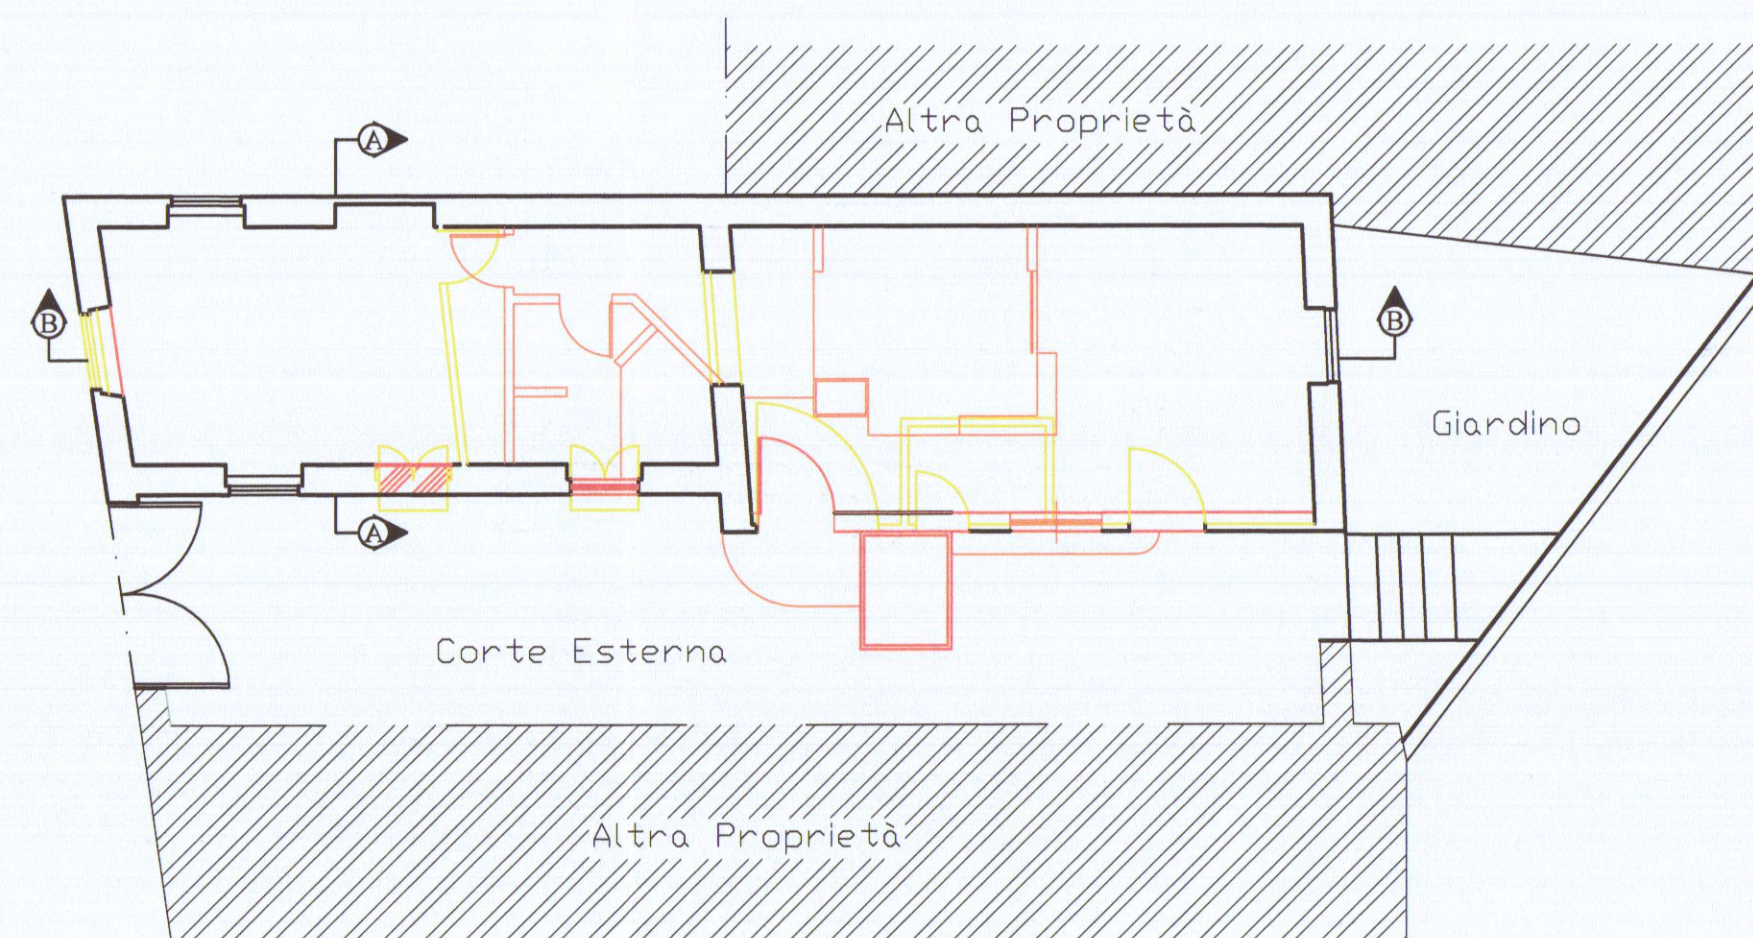


PIANTA PIANO TERRA

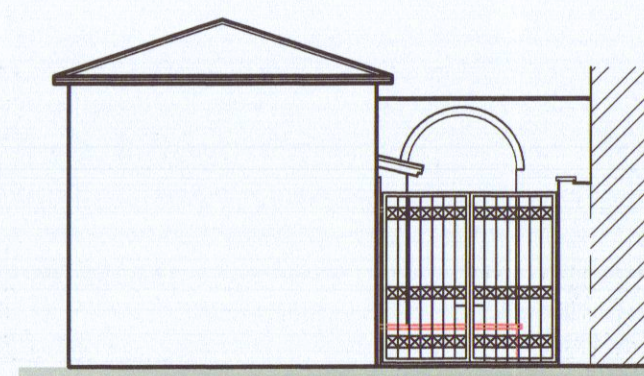


PROSPETTO EST

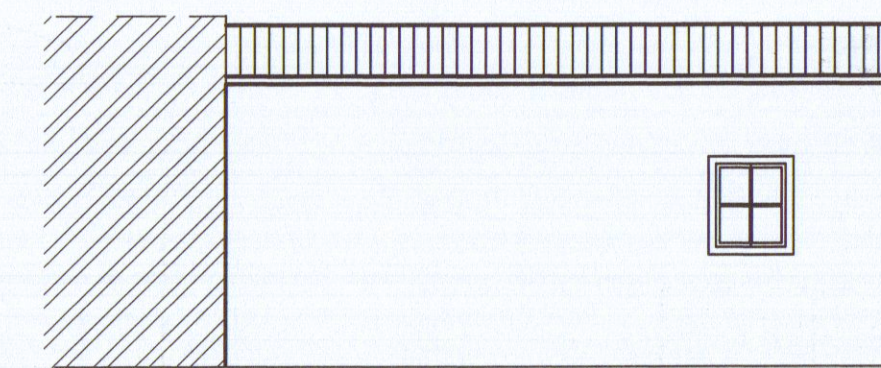


PROSPETTO SUD

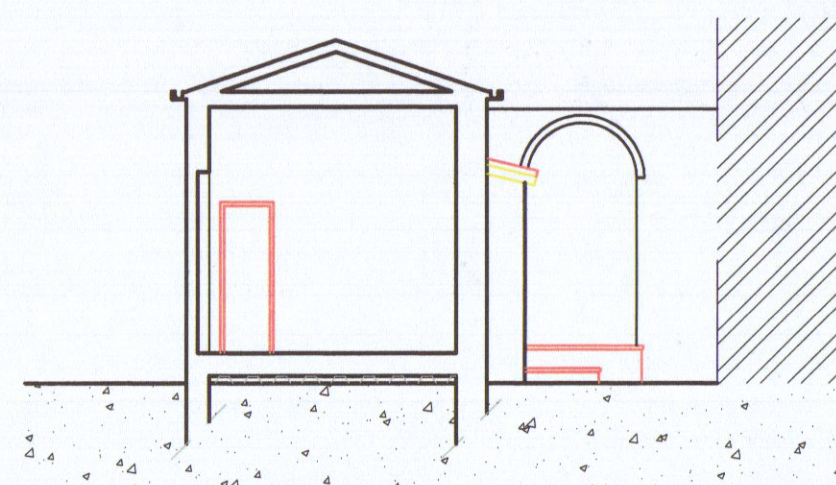

SEZIONE A-A

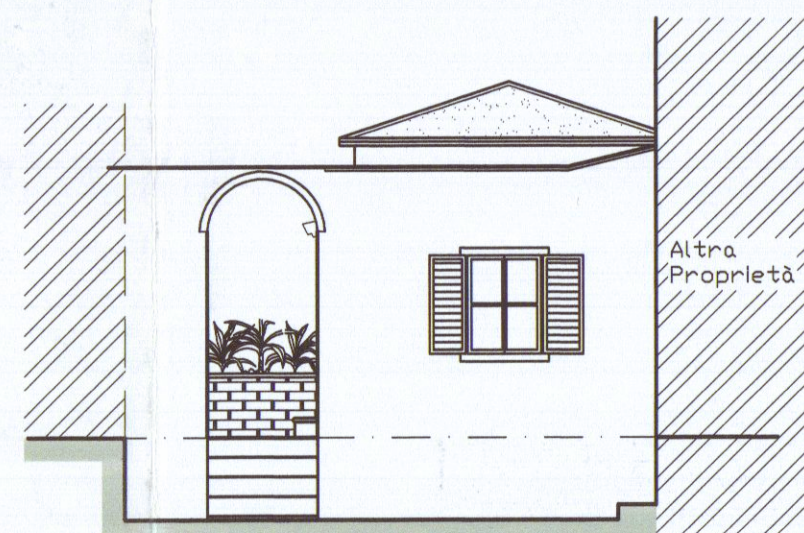

PROSPETTO OVEST

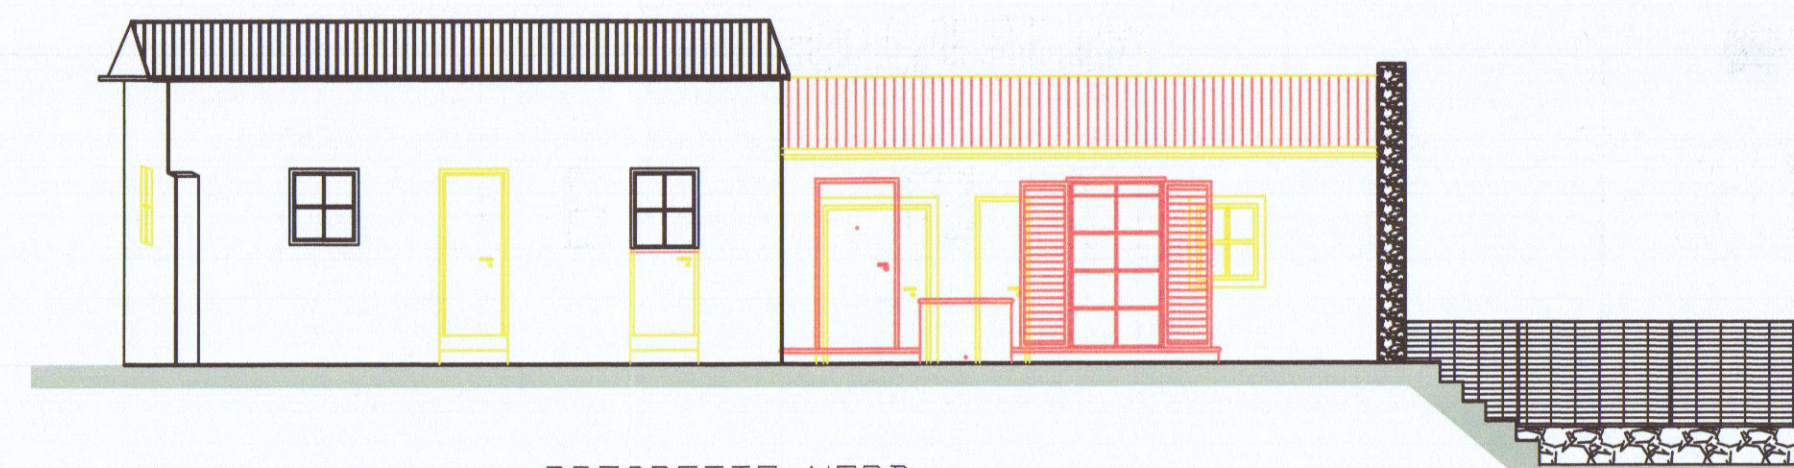

PROSPETTO NORD