

21 FEB 1980  
 Progetto per la costruzione di un fabbricato di 17 alloggi, da costruirsi nel comprensorio peep in località Covetta nel comune di Carrara di proprietà della ditta edilindustriala porta dei f.lli Vincenzo e Antonio la porta.

**VARIANTE APPROVATA**  
 14 LUG. 1981  
 CONTROLATO IL VANTAGGIO


IL PROGETTISTA  
 dott. arch. DANTE PETRUCCI

I PROPRIETARI  
 EDILINDUSTRIE LA PORTA s.n.c.  
 Via... 3 - 40010 TECO...  
 Cod. Fisc. P.I.A. DNT 27530 B032T

Approvato dal Sindaco alle condizioni indicate dal permesso di costruzione n° 450 del 28 NOV 1977 L'ING. CAPO...  
 UFFICIO TECNICO...  
 tav. 2

SCALA DISEGNI 1:100

pianta piano terreno

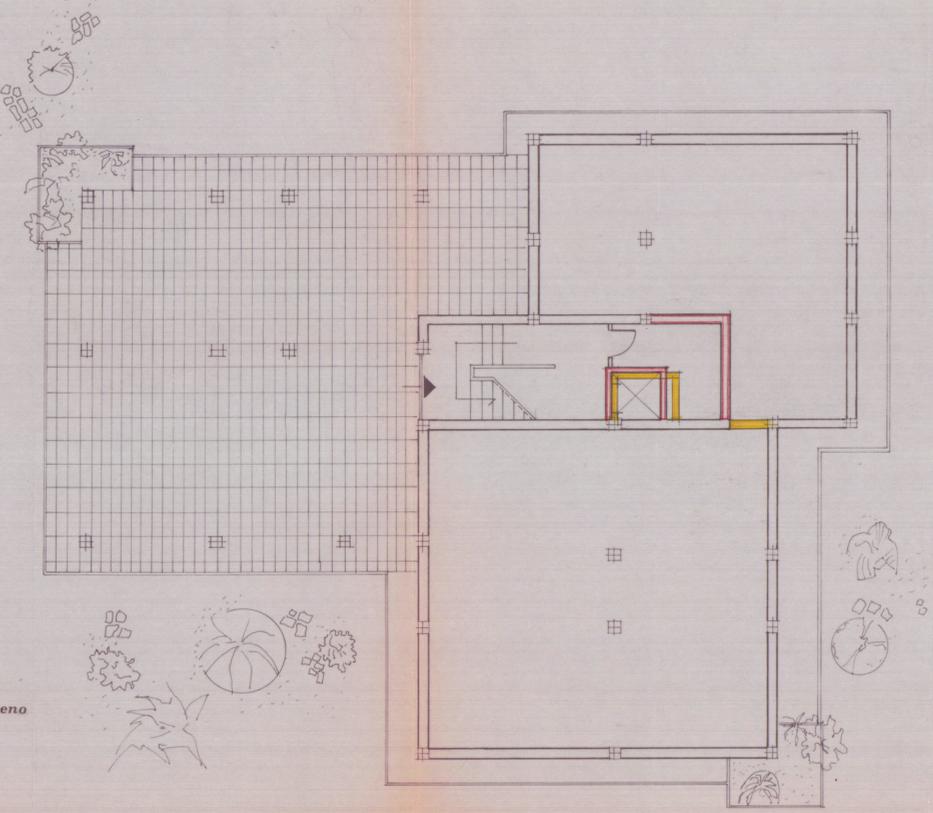


**A C**



| SUPERFICIE ALLOGGI GRANDI | INFISSI | RAPPORTO |
|---------------------------|---------|----------|
| VANO MQ                   | MQ      | > 1/8    |
| INGRESSO-DISIMPEGNO       | 13.18   | 1/4      |
| SOGGIORNO                 | 18.13   | 1/4      |
| CAMERA MATRIMONIALE       | 14.00   | 1/3      |
| CAMERA 2                  | 10.68   | 1/5      |
| CAMERA 3                  | 10.08   | 1/5      |
| CUCINA                    | 9.42    | 1/6      |
| BAGNO                     | 5.00    | 1/6      |
| RIPOSTIGLIO               | 2.94    | 1/3      |
| TOTALE MQ                 | 83.43   |          |

**B**

| SUPERFICIE ALLOGGI PICCOLI | INFISSI | RAPPORTO |
|----------------------------|---------|----------|
| VANO MQ                    | MQ      | > 1/8    |
| SOGGIORNO                  | 16.23   | 1/4      |
| CUCINA                     | 8.05    | 1/6      |
| CAMERA M.I.E.              | 14.88   | 1/3      |
| CAMERA 2                   | 9.02    | 1/6      |
| DISIMPEGNO                 | 4.74    |          |
| BAGNO                      | 4.50    | 1/6      |
| TOTALE MQ                  | 57.42   |          |

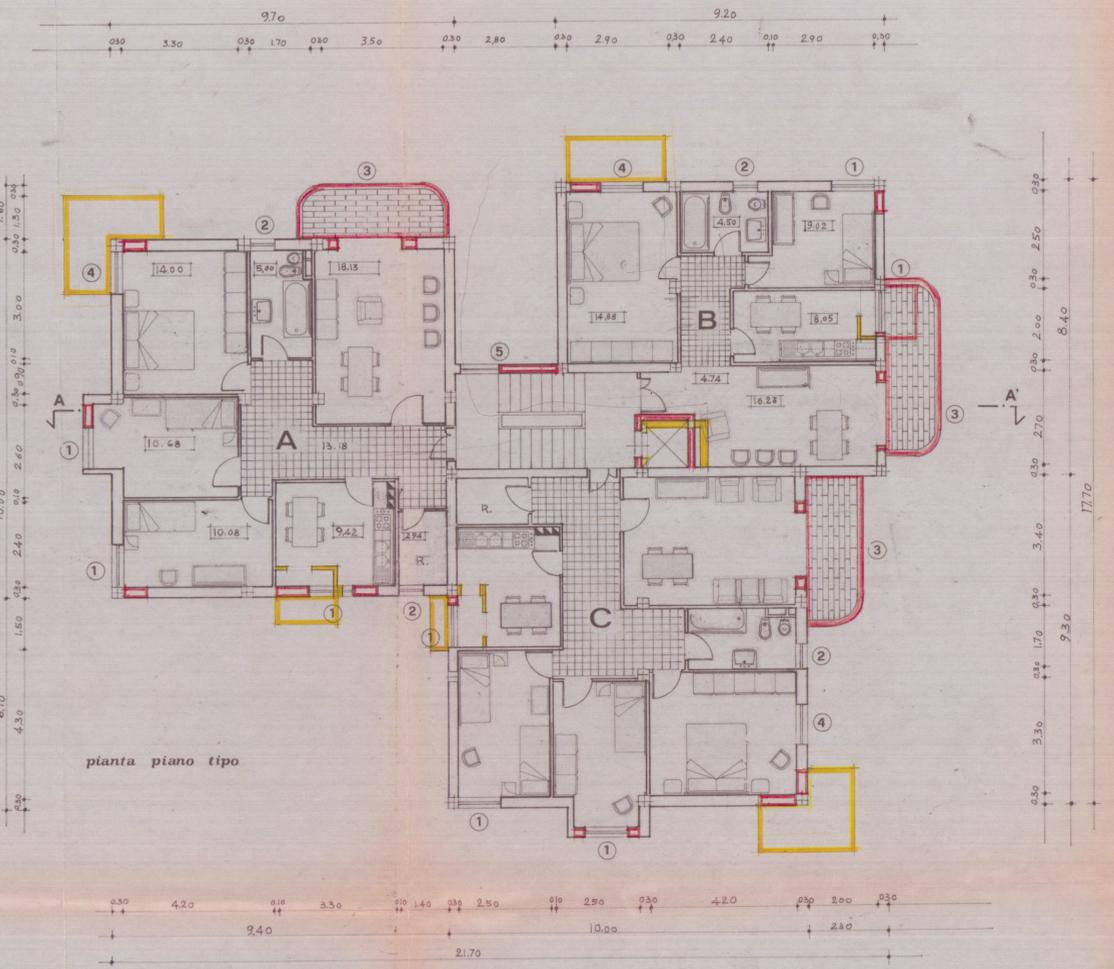

pianta piano tipo

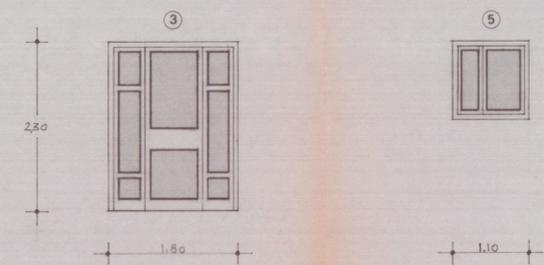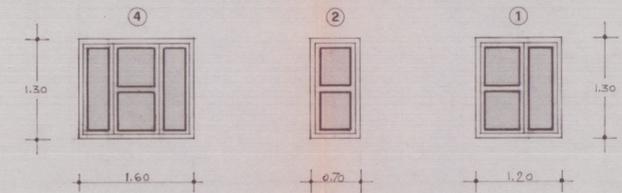

infissi scala 1:50