




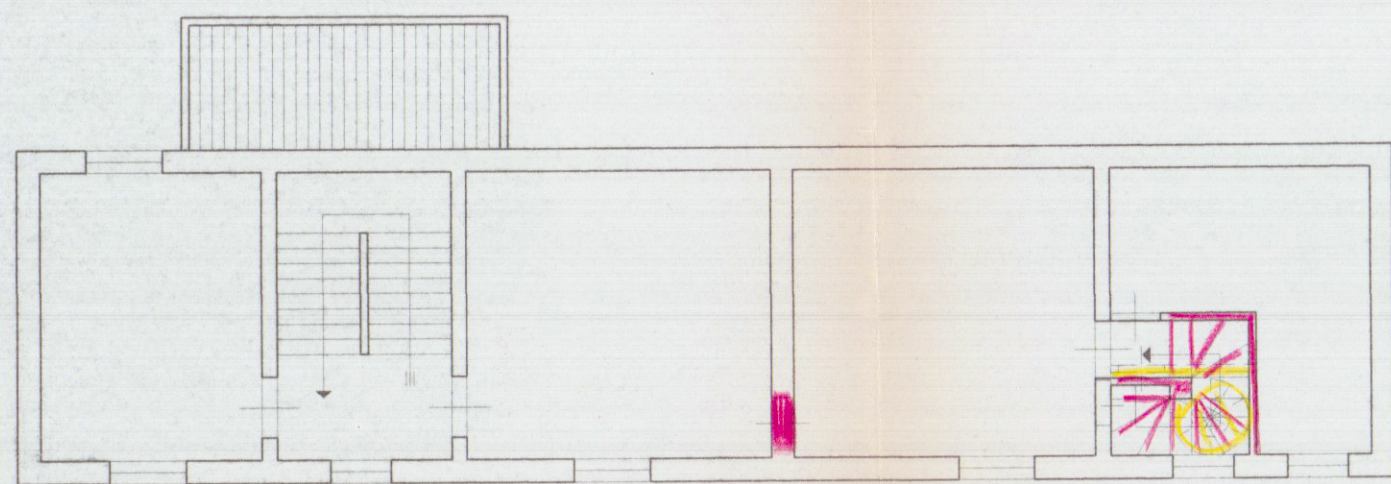


PIANTA PIANO PRIMO

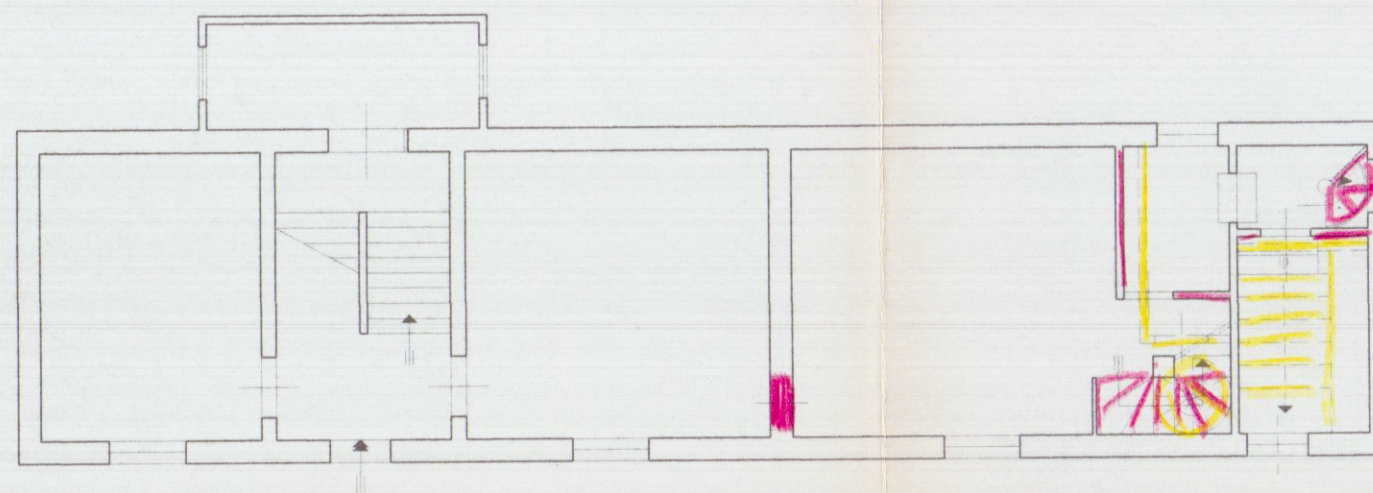

PIANTA PIANO TERRA

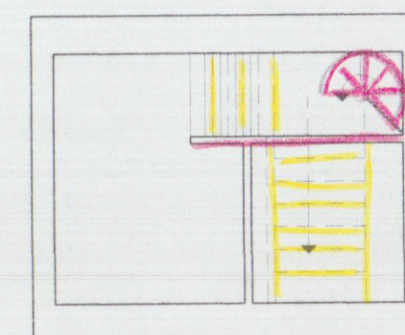



PIANTA PIANO INTERRATO

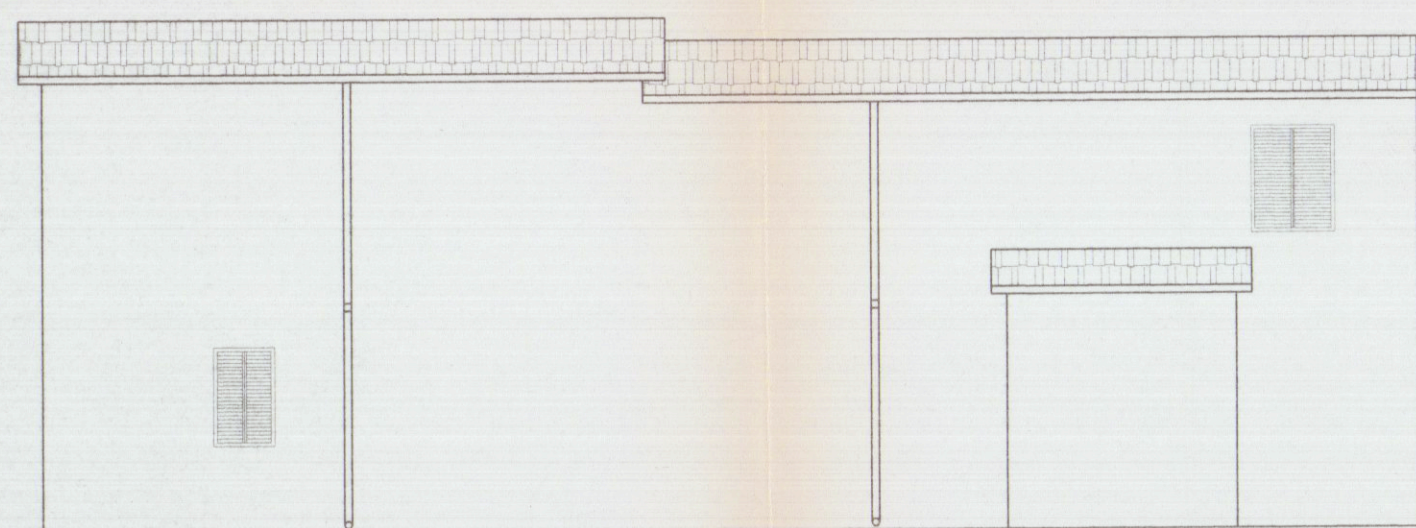


PROSPETTO NORD




PROSPETTO SUD

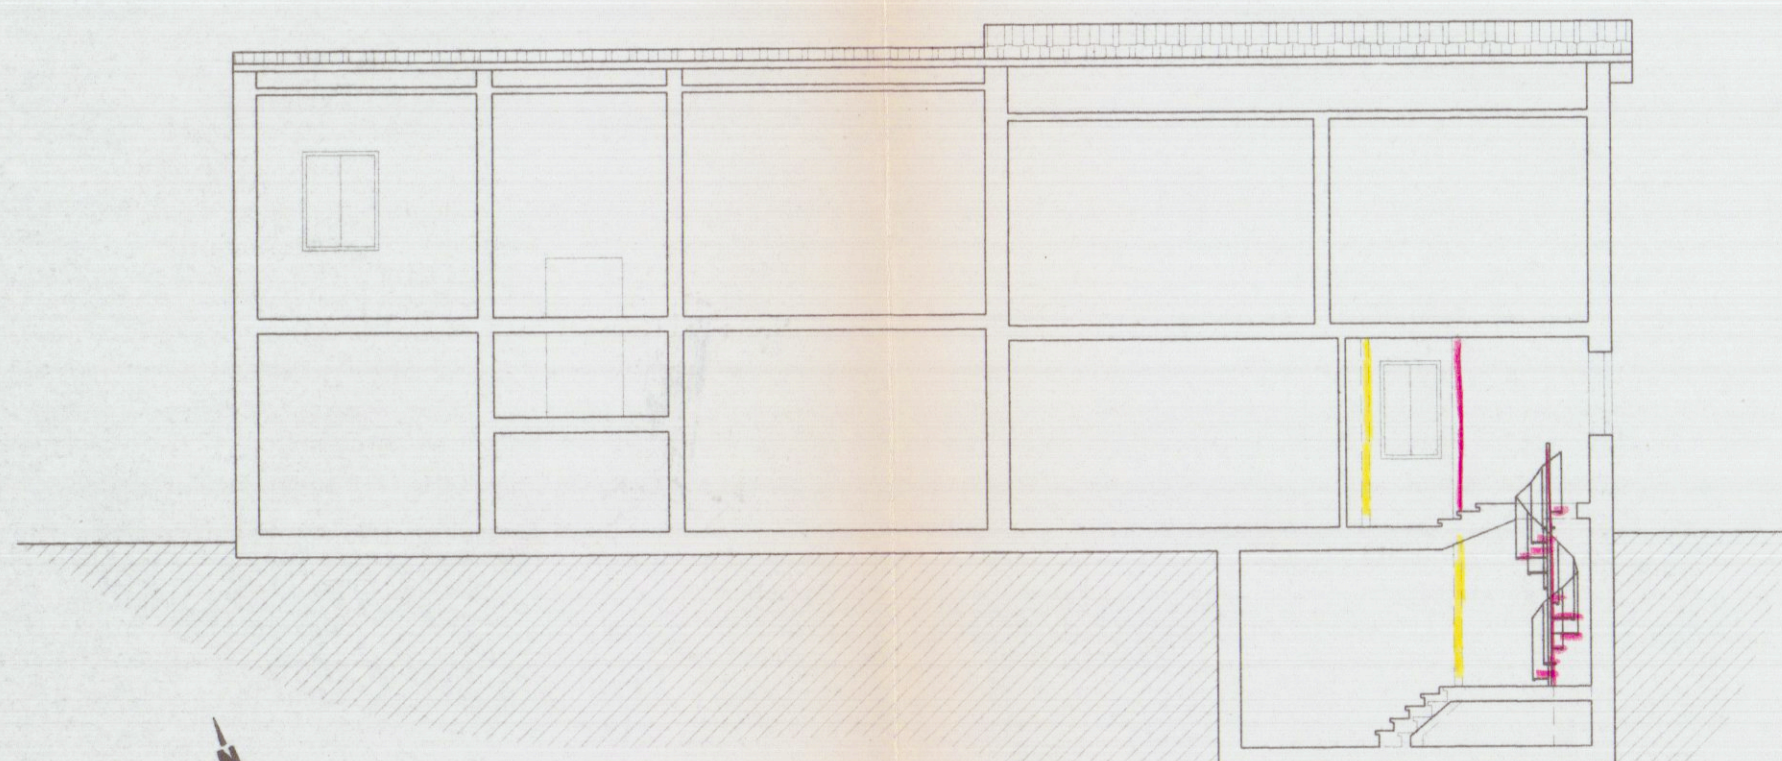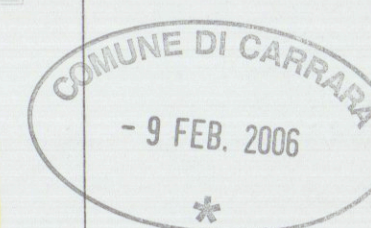


SEZ. B-B

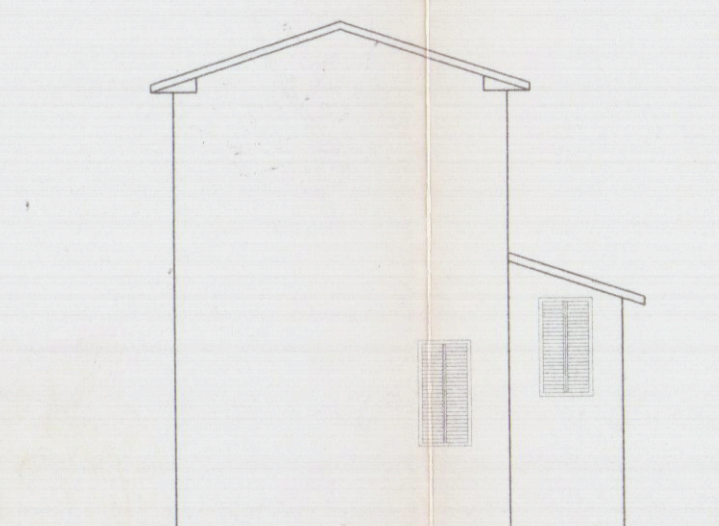


PROSPETTO NORD-EST

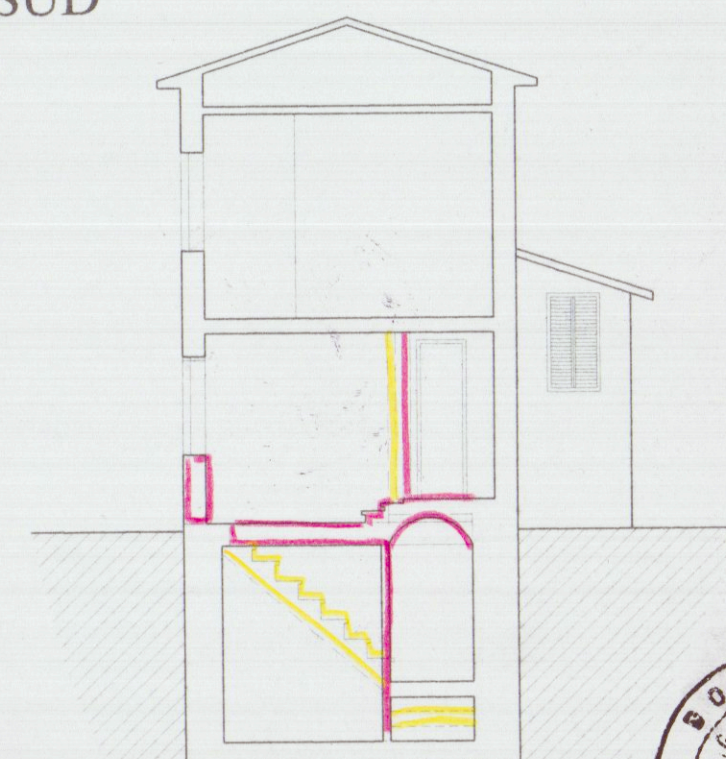

SEZ. A-A

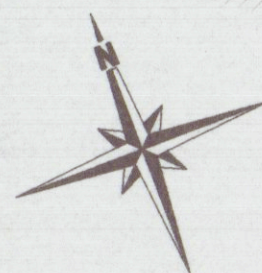

ORIENTAMENTO

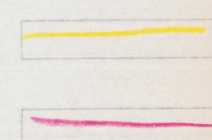

DEMOLIZIONI

NUOVE COSTRUZIONI

Geom. EMANUELE BORDIGONI Via Groppini n. 5 CARRARA - Tel. 0585/777634

TAVOLA

3

SCALA

1/100

PROGETTO

D.I.A. PER MANUTENZIONE STRAORDINARIA
FRAZIONAMENTO E RISANAMENTO CONSERVATIVO
DI IMMOBILE POSTO IN CARRARA VIA CARRIONA

STATO SOVRAPPOSTO

COMMITTENTE: BOTTIGLIERI IRENE

NOTE

DATA GENNAIO 2006